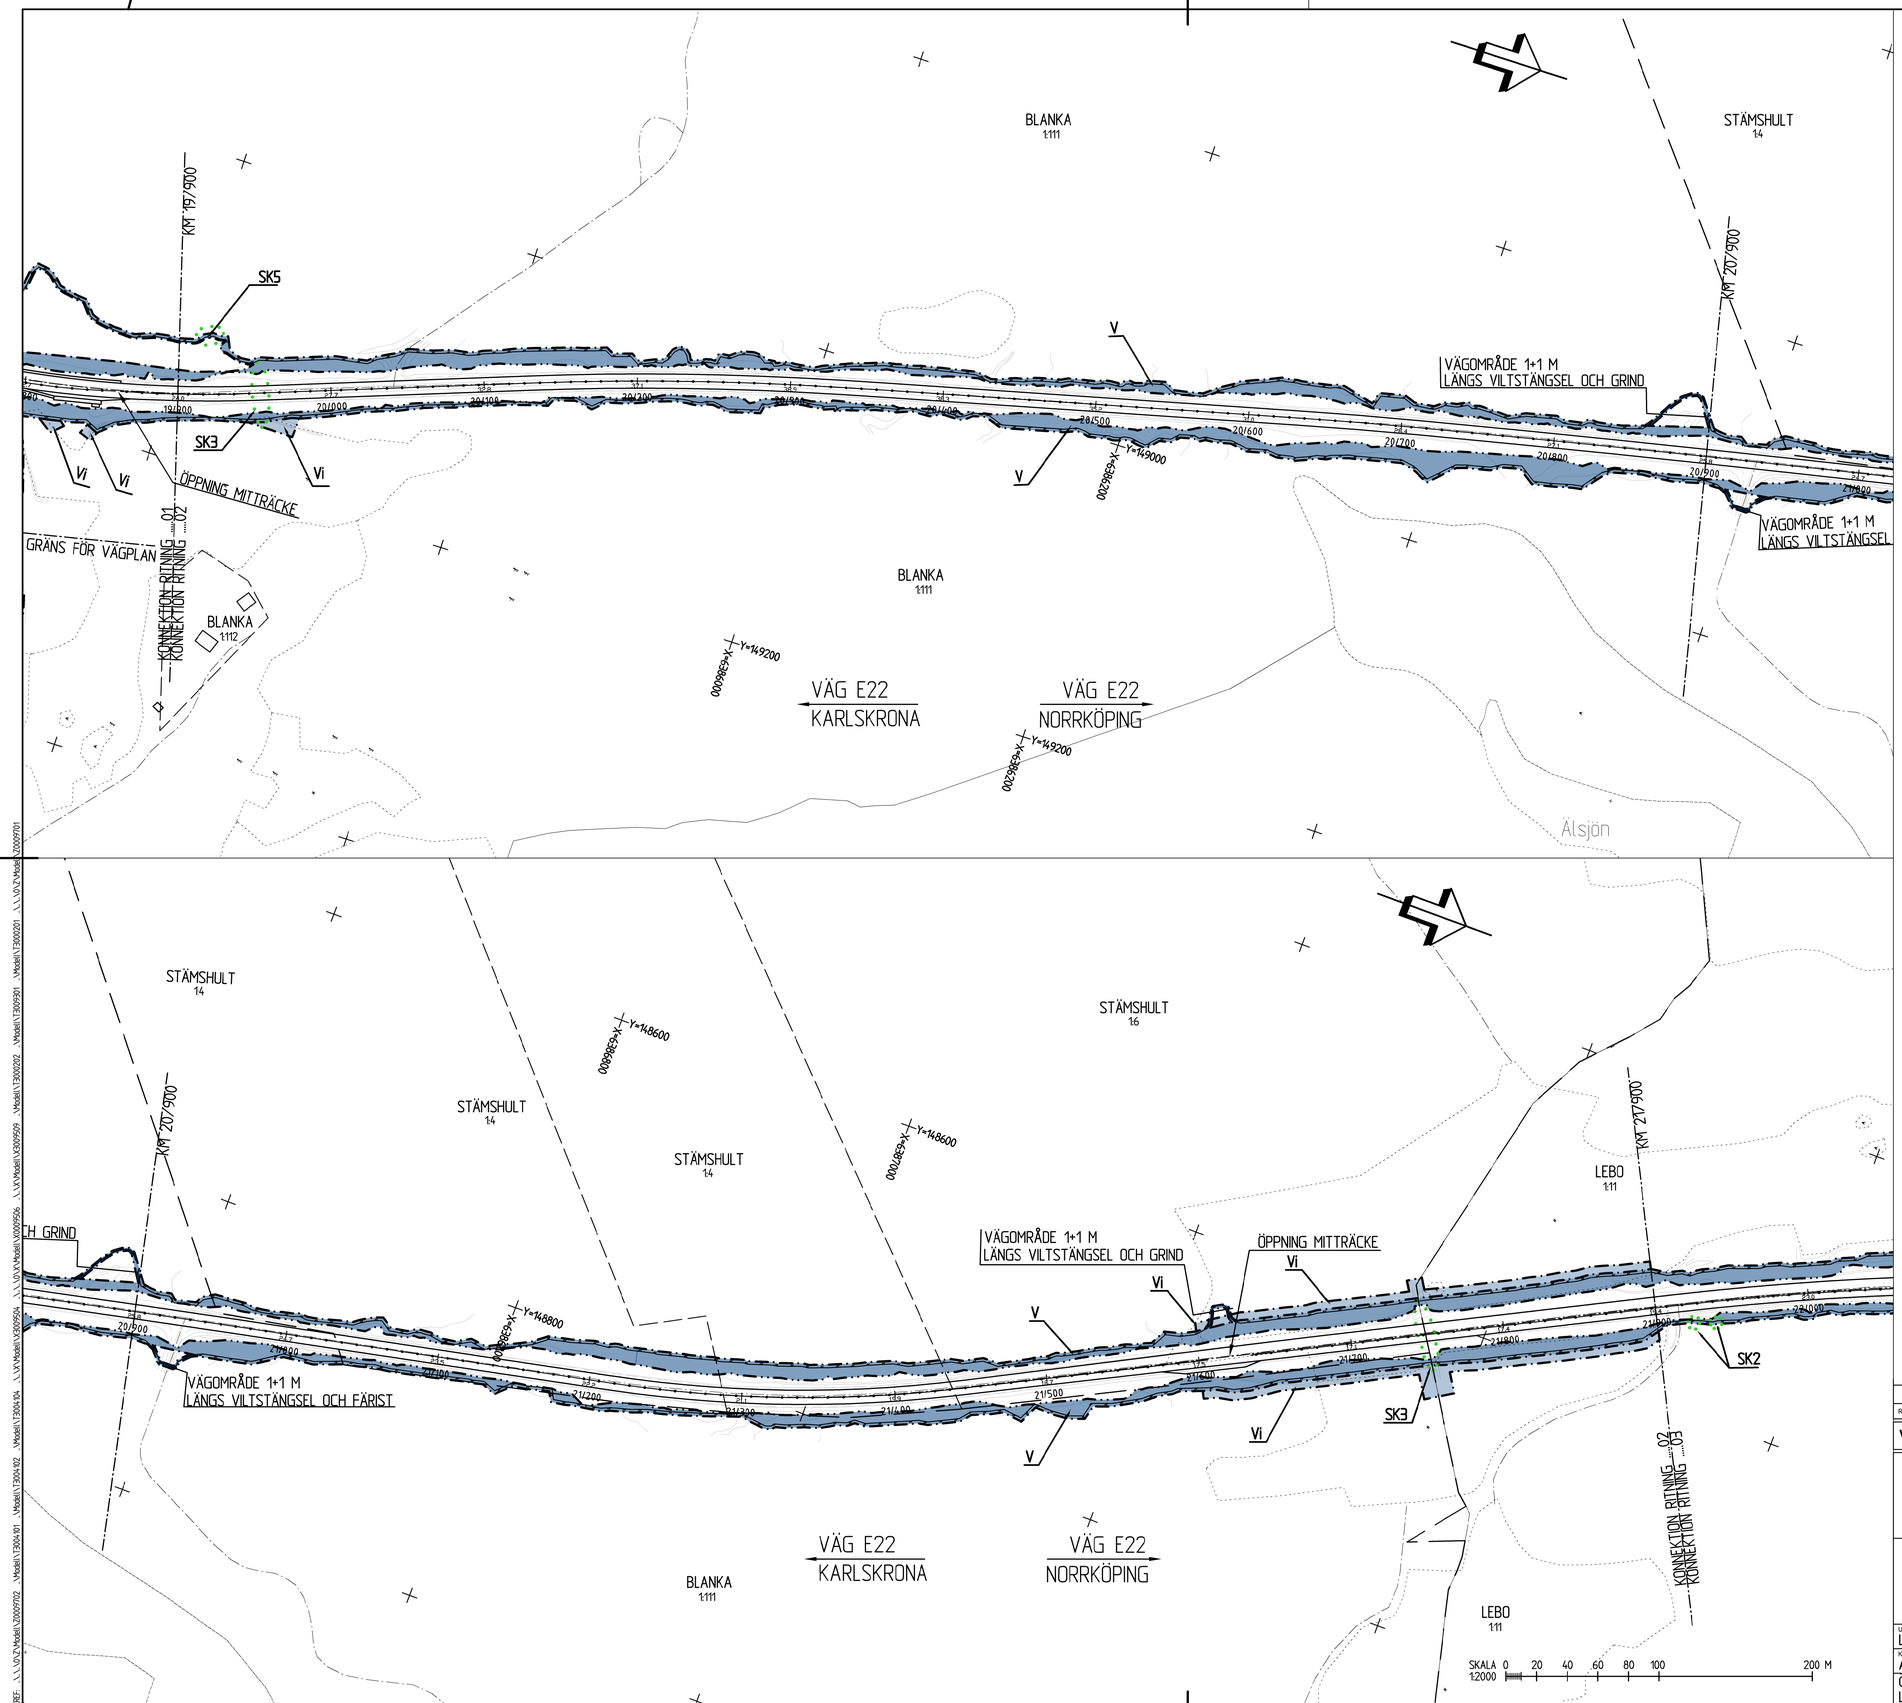

KOORDINATSYSTEM
SYSTEM I PLAN: SWEREF99 16 30
SYSTEM I HÖJD: RH 2000

TECKENFÖRKLARING

MARKANSPRÅK

- GRÄNS FÖR VÄGOMRÅDE
- AVGRÄNSNING MELLAN OLIKA TYPER AV MARKANSPRÅK
- FASTIGHETSGRÄNS
- V — NYTT VÄGOMRÅDE MED VÄGRÄTT
- VI — NYTT VÄGOMRÅDE MED INSKRÄNKT VÄGRÄTT
- T — TILLFÄLLIG NYTTJANDERÄTT

T – TILLFÄLLIG NYTTJANDERÄTT/ARBETSOMRÅDE GÄLLER UNDER BYGGTIDEN

SKYDDSÅTGÄRDER OCH FÖRSIKTIGHETSMÅTT

- MARKERING ELLER AVGRÄNSNING AV SKYDDÅTGÄRDER OCH FÖRSIKTIGHETSMÅTT

SK1 – BULLERSKYDDSÅTGÄRDER I FORM AV FÖNSTERÅTGÄRDER
SK2 – TRÄD SKYDDAS
SK3 – TRUMMA KONSTRUERAS SÅ DEN INTE UTGÖR VANDRINGSHINDER
SK4 – ÖPPNING FÖR VILT
SK5 – VILTUTHOPP

VERKSAMHETER/ÅTGÄRDER SOM UNDANTAS FRÅN FÖRBUD ENLIGT MILJÖBALKEN. GÄLLER I HELA PLANEN.

N1 – BIOTOPSKYDD
FÖRBUDEN SOM AVSER VERKSAMHET ELLER ÅTGÄRD INOM GENERELLT BIOTOPSKYDDSOMRÅDE (7:11 2ST. MB) GÄLLER INTE BYGGANDE AV ALLMÄN VÄG.

N2 – STRANDSKYDD
FÖRBUDEN MOT ÅTGÄRDER INOM STRANDSKYDDSOMRÅDE (7:15 MB) GÄLLER INTE BYGGANDE AV ALLMÄN VÄG.

SKYLDIGHETEN ATT GÖRA ANMÄLAN FÖR SAMRÅD ENLIGT 12:6 MB GÄLLER INTE FÖR DE VERKSAMHETER OCH ÅTGÄRDER SOM BEHÖVS FÖR ATT BYGGA VÄGEN OCH SOM FASTSTÄLLS OCH INGÅR I VÄGOMRÅDE FÖR ALLMÄN VÄG ELLER OMRÅDE FÖR TILLFÄLLIG NYTTJANDERÄTT.

ÖVRIGA BETECKNINGAR PÅ PLANKARTAN

- NY VÄG VÄGBANEKANTER
- 29.1 — +HÖJD RÄKNAD LINJE
- MITTRÄCKE
- VILTSTÄNGSEL
- BEFINTLIG VÄGMITT

BLADINDELNING

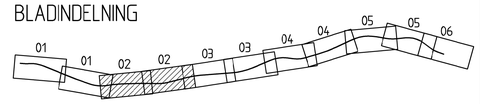

REV	ANT	ÄNDRINGEN AVSER	GODK	DATUM	VV DATUM	VV DIARIENUMMER
A		REDAKTIONELL ÄNDRING	KJ	2018-02-08		

VÄGPLAN		FASTSTÄLLELSEHANDLING	
TRAFIKVERKET		E22, KARLSKRONA-NORRKÖPING DELEN BÄLÖ-HÄGGEBOTORP 3 BÄLÖ – HÄGGEBOTORP 00 GEMENSAMT KM 19/900 – 21/900	
UPPDRAGSANSVARIG L WAHLMAN	UPPDRAGSNUMMER 1012072	PLANKARTA	
KONSTR A JOHANSSON	GRANSK M BERGGREN	KONSTRUKTIONSNR	FORMAT A1 / SKALA 1:2000
ÖREBRO L WAHLMAN	2017-10-06	OBJEKT NR 87833351	RITNINGSNR 3 00 T 02 02 / REV A

Ritning: \\vtfs04\Uppdrag\Vv\2012\72\MD\vp\3\1\Ritning\3001002.dwg Skapad av: ajohansson Kopia: 2018-2-8 kl. 20:04