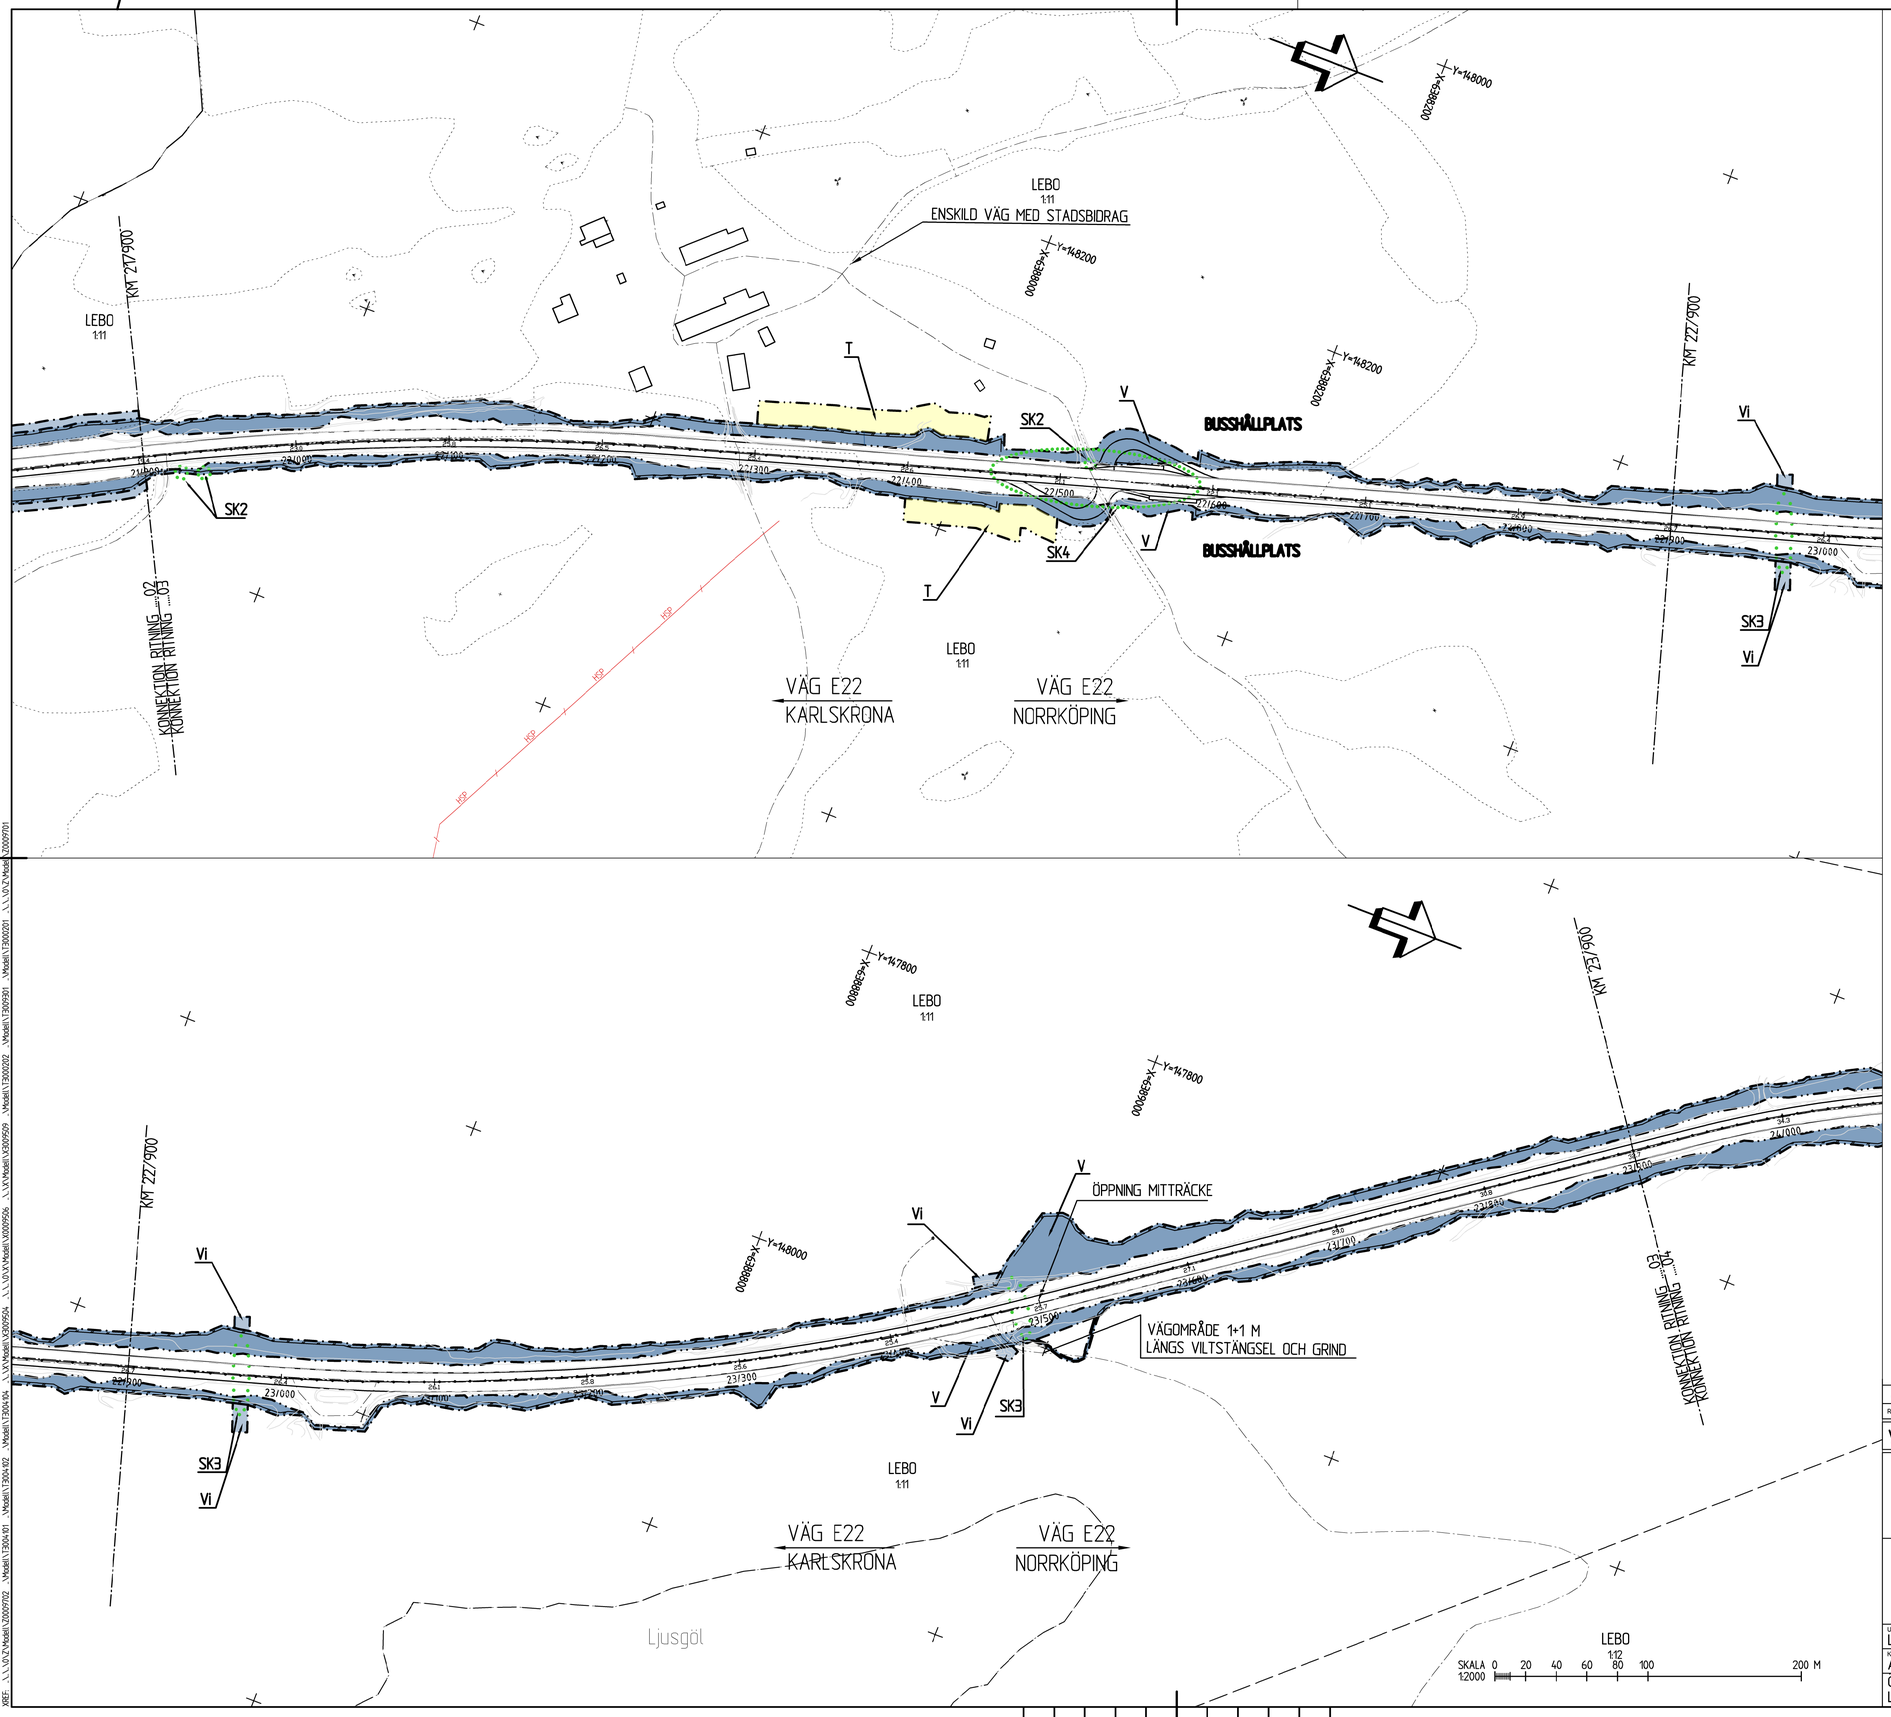

KOORDINATSYSTEM
SYSTEM I PLAN: SWEREF99 16 30
SYSTEM I HÖJD: RH 2000

TECKENFÖRKLARING

MARKANSPRÅK

- GRÄNS FÖR VÄGOMRÅDE
- AVGRÄNSNING MELLAN OLIKA TYPER AV MARKANSPRÅK
- FASTIGHETSGRÄNS
- V — NYTT VÄGOMRÅDE MED VÄGRÄTT
- VI — NYTT VÄGOMRÅDE MED INSKRÄNKT VÄGRÄTT
- T — TILLFÄLLIG NYTTJANDERÄTT

T – TILLFÄLLIG NYTTJANDERÄTT/ARBETSOMRÅDE GÄLLER UNDER BYGGTIDEN

SKYDDSÅTGÄRDER OCH FÖRSIKTIGHETSMÅTT

- MARKERING ELLER AVGRÄNSNING AV SKYDDÅTGÄRDER OCH FÖRSIKTIGHETSMÅTT

SK1 – BULLERSKYDDSÅTGÄRDER I FORM AV FÖNSTERÅTGÄRDER
SK2 – TRÄD SKYDDAS
SK3 – TRUMMA KONSTRUERAS SÅ DEN INTE UTGÖR VANDRINGSHINDER
SK4 – ÖPPNING FÖR VILT
SK5 – VILTUTHOPP

VERKSAMHETER/ÅTGÄRDER SOM UNDANTAS FRÅN FÖRBUD ENLIGT MILJÖBALKEN. GÄLLER I HELA PLANEN.

N1 – BIOTOPSKYDD
FÖRBUDEN SOM AVSER VERKSAMHET ELLER ÅTGÄRD INOM GENERELLT BIOTOPSKYDDSOMRÅDE (7:11 2ST. MB) GÄLLER INTE BYGGANDE AV ALLMÄN VÄG.

N2 – STRANDSKYDD
FÖRBUDEN MOT ÅTGÄRDER INOM STRANDSKYDDSOMRÅDE (7:15 MB) GÄLLER INTE BYGGANDE AV ALLMÄN VÄG.

SKYLDIGHETEN ATT GÖRA ANMÄLAN FÖR SAMRÅD ENLIGT 12:6 MB GÄLLER INTE FÖR DE VERKSAMHETER OCH ÅTGÄRDER SOM BEHÖVS FÖR ATT BYGGA VÄGEN OCH SOM FASTSTÄLLS OCH INGÅR I VÄGOMRÅDE FÖR ALLMÄN VÄG ELLER OMRÅDE FÖR TILLFÄLLIG NYTTJANDERÄTT.

ÖVRIGA BETECKNINGAR PÅ PLANKARTAN

- NY VÄG VÄGBANEKANTER
- 29.1 — +HÖJD RÄKNAD LINJE
- MITTRÄCKE
- VILTSTÄNGSEL
- BEFINTLIG VÄGMITT

BLADINDELNING

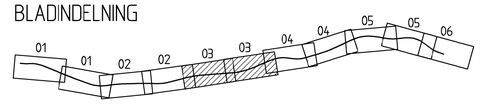

REV	ANT	ÄNDRINGEN AVSER	GODK	DATUM	VV DATUM	VV DIARIENUMMER
A		REDAKTIONELL ÄNDRING	KJ	2018-02-08		

VÄGPLAN

FASTSTÄLLELSEHANDLING

TRAFIKVERKET

E22, KARLSKRONA-NORRKÖPING
DELEN BÄLÖ-HÄGGEBOTORP
3 BÄLÖ – HÄGGEBOTORP
00 GEMENSAMT

KM 21/900 – 23/900

PLANKARTA

UPPDRAGSANSVARIG	UPPDRAGSNUMMER	KONSTRUKTIONSNR	FORMAT	SKALA
L WAHLMAN	1012072		A1	1:2000
KONSTR: A JOHANSSON	GRANSK: M BERGGREN			
ORE BRO L WAHLMAN	2017-10-06	OBJEKT NR: 87833351	RITNINGSNR: 3 00 T 02 03	REV: A

Ritning: \\vv.se\gemensam\Projekt\Vägprojekt\E22 Karlskrona-Norrköping\Delen Bälö-Häggebotorp\Arbetsmaterial\Ritningar\3 00 T 02 03.dwg 2018-02-08 Kjell Johansson

XREF: \\vv.se\Modell\13000702 \\vv.se\Modell\13004101 \\vv.se\Modell\13004102 \\vv.se\Modell\13004104 \\vv.se\Modell\V3009504 \\vv.se\Modell\V3009506 \\vv.se\Modell\V3009509 \\vv.se\Modell\13002002 \\vv.se\Modell\13002001 \\vv.se\Modell\13000701 \\vv.se\Modell\13000901