

KOORDINATSYSTEM  
SYSTEM I PLAN: SWEREF99 15 30  
SYSTEM I HÖJD: RH 2000

**TECKENFÖRKLARING**

- MARKANSPRÅK**
- GRÄNS FÖR VÄGOMRÅDE
  - AVGRÄNSNING MELLAN OLIKA TYPER AV MARKANSPRÅK
  - FASTIGHETSGRÄNS
- v** NYTT VÄGOMRÅDE MED VÄGRÄTT
  - vi** NYTT VÄGOMRÅDE MED INSKRÄNKT VÄGRÄTT
  - T** TILLFÄLLIG NYTTJANDERÄTT
- T - TILLFÄLLIG NYTTJANDERÄTT/ARBETSOMRÅDE GÄLLER UNDER BYGGTIDEN

- SKYDDSÅTGÄRDER OCH FÖRSIKTIGHETSMÅTT**
- MARKERING ELLER AVGRÄNSNING AV SKYDDSÅTGÄRDER OCH FÖRSIKTIGHETSMÅTT
  - SK1 - BULLERSKYDDSÅTGÄRDER I FORM AV FÖNSTERÅTGÄRDER
  - SK2 - TRÄD SKYDDAS
  - SK3 - TRUMMA KONSTRUERAS SÅ DEN INTE UTGÖR VANDRINGSHINDER
  - SK4 - ÖPPNING FÖR VILT
  - SK5 - VILTUTHOPP


**VERKSAMHETER/ÅTGÄRDER SOM UNDA NTAS FRÅN FÖRBUD ENLIGT MILJÖBALKEN. GÄLLER I HELA PLANEN.**

**N1 - BIOTOPSKYDD**  
FÖRBUDEN SOM AVSER VERKSAMHET ELLER ÅTGÄRD INOM GENERELLT BIOTOPSKYDDSDOMRÅDE (7:11 2ST. MB) GÄLLER INTE BYGGANDE AV ALLMÄN VÄG.

**N2 - STRANDSKYDD**  
FÖRBUDEN MOT ÅTGÄRDER INOM STRANDSKYDDSDOMRÅDE (7:15 MB) GÄLLER INTE BYGGANDE AV ALLMÄN VÄG.

SKYLDIGHETEN ATT GÖRA ANMÄLAN FÖR SAMRÅD ENLIGT 12:6 MB GÄLLER INTE FÖR DE VERKSAMHETER OCH ÅTGÄRDER SOM BEHÖVS FÖR ATT BYGGA VÄGEN OCH SOM FASTSTÄLLS OCH INGÅR I VÄGOMRÅDE FÖR ALLMÄN VÄG ELLER OMRÅDE FÖR TILLFÄLLIG NYTTJANDERÄTT.

- ÖVRIGA BETECKNINGAR PÅ PLANKARTAN**
- NY VÄG VÄGBANERANTER
  - 29.1  +HÖJD RÄKNAD LINJE
  - MITTRÄCKE
  - VILTSTÄNGSEL
  - BEFINTLIG VÄGMITT

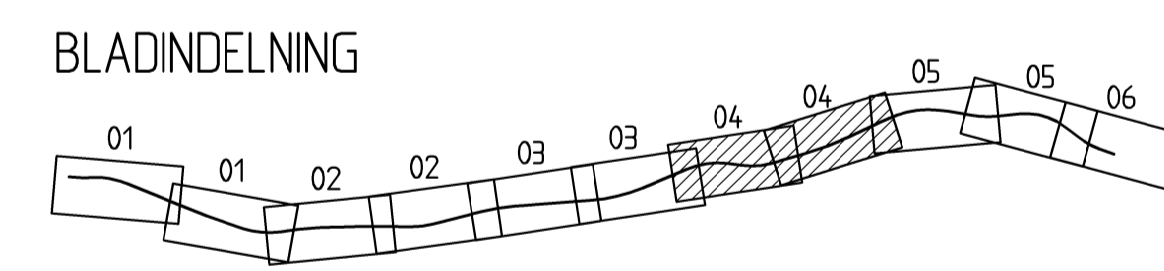

REV	REDAKTIONELL ÄNDRING	KJ	2018-02-08
ANT	ÄNDRINGEN AVSER	GODK	DATUM
		VV	DATUM
			VV
			DIARIENUMMER

**VÄGPLAN FASTSTÄLLELSEHANDLING**

**E22, KARLSKRONA-NORRKÖPING  
DELEN BÄLÖ-HÄGGEBOTORP  
3 BÄLÖ - HÄGGEBOTORP  
00 GEMENSAMT**

KM 23/900 - 25/900

UPPRORGSANSVARIG  
**L WAHLMAN**

KONSTRUKTÖR  
**A JOHANSSON**

ÖREBRO  
**L WAHLMAN**

UPPRORGSNUMMER  
**1012072**

GRANSKAD  
**M BERGGREN**

2017-10-06

KONSTRUKTIONSR  
**A1**

SKALA  
**1:2000**

<b>PLANKARTA</b>	
OBJEKT NR <b>87833351</b>	RITNINGSR <b>3 00 T 02 04</b>
REV	<b>A</b>

REF: \\V:\V\Projekt\2018\02\01 - M... 2018-02-08

Rev: 1 2018-02-08