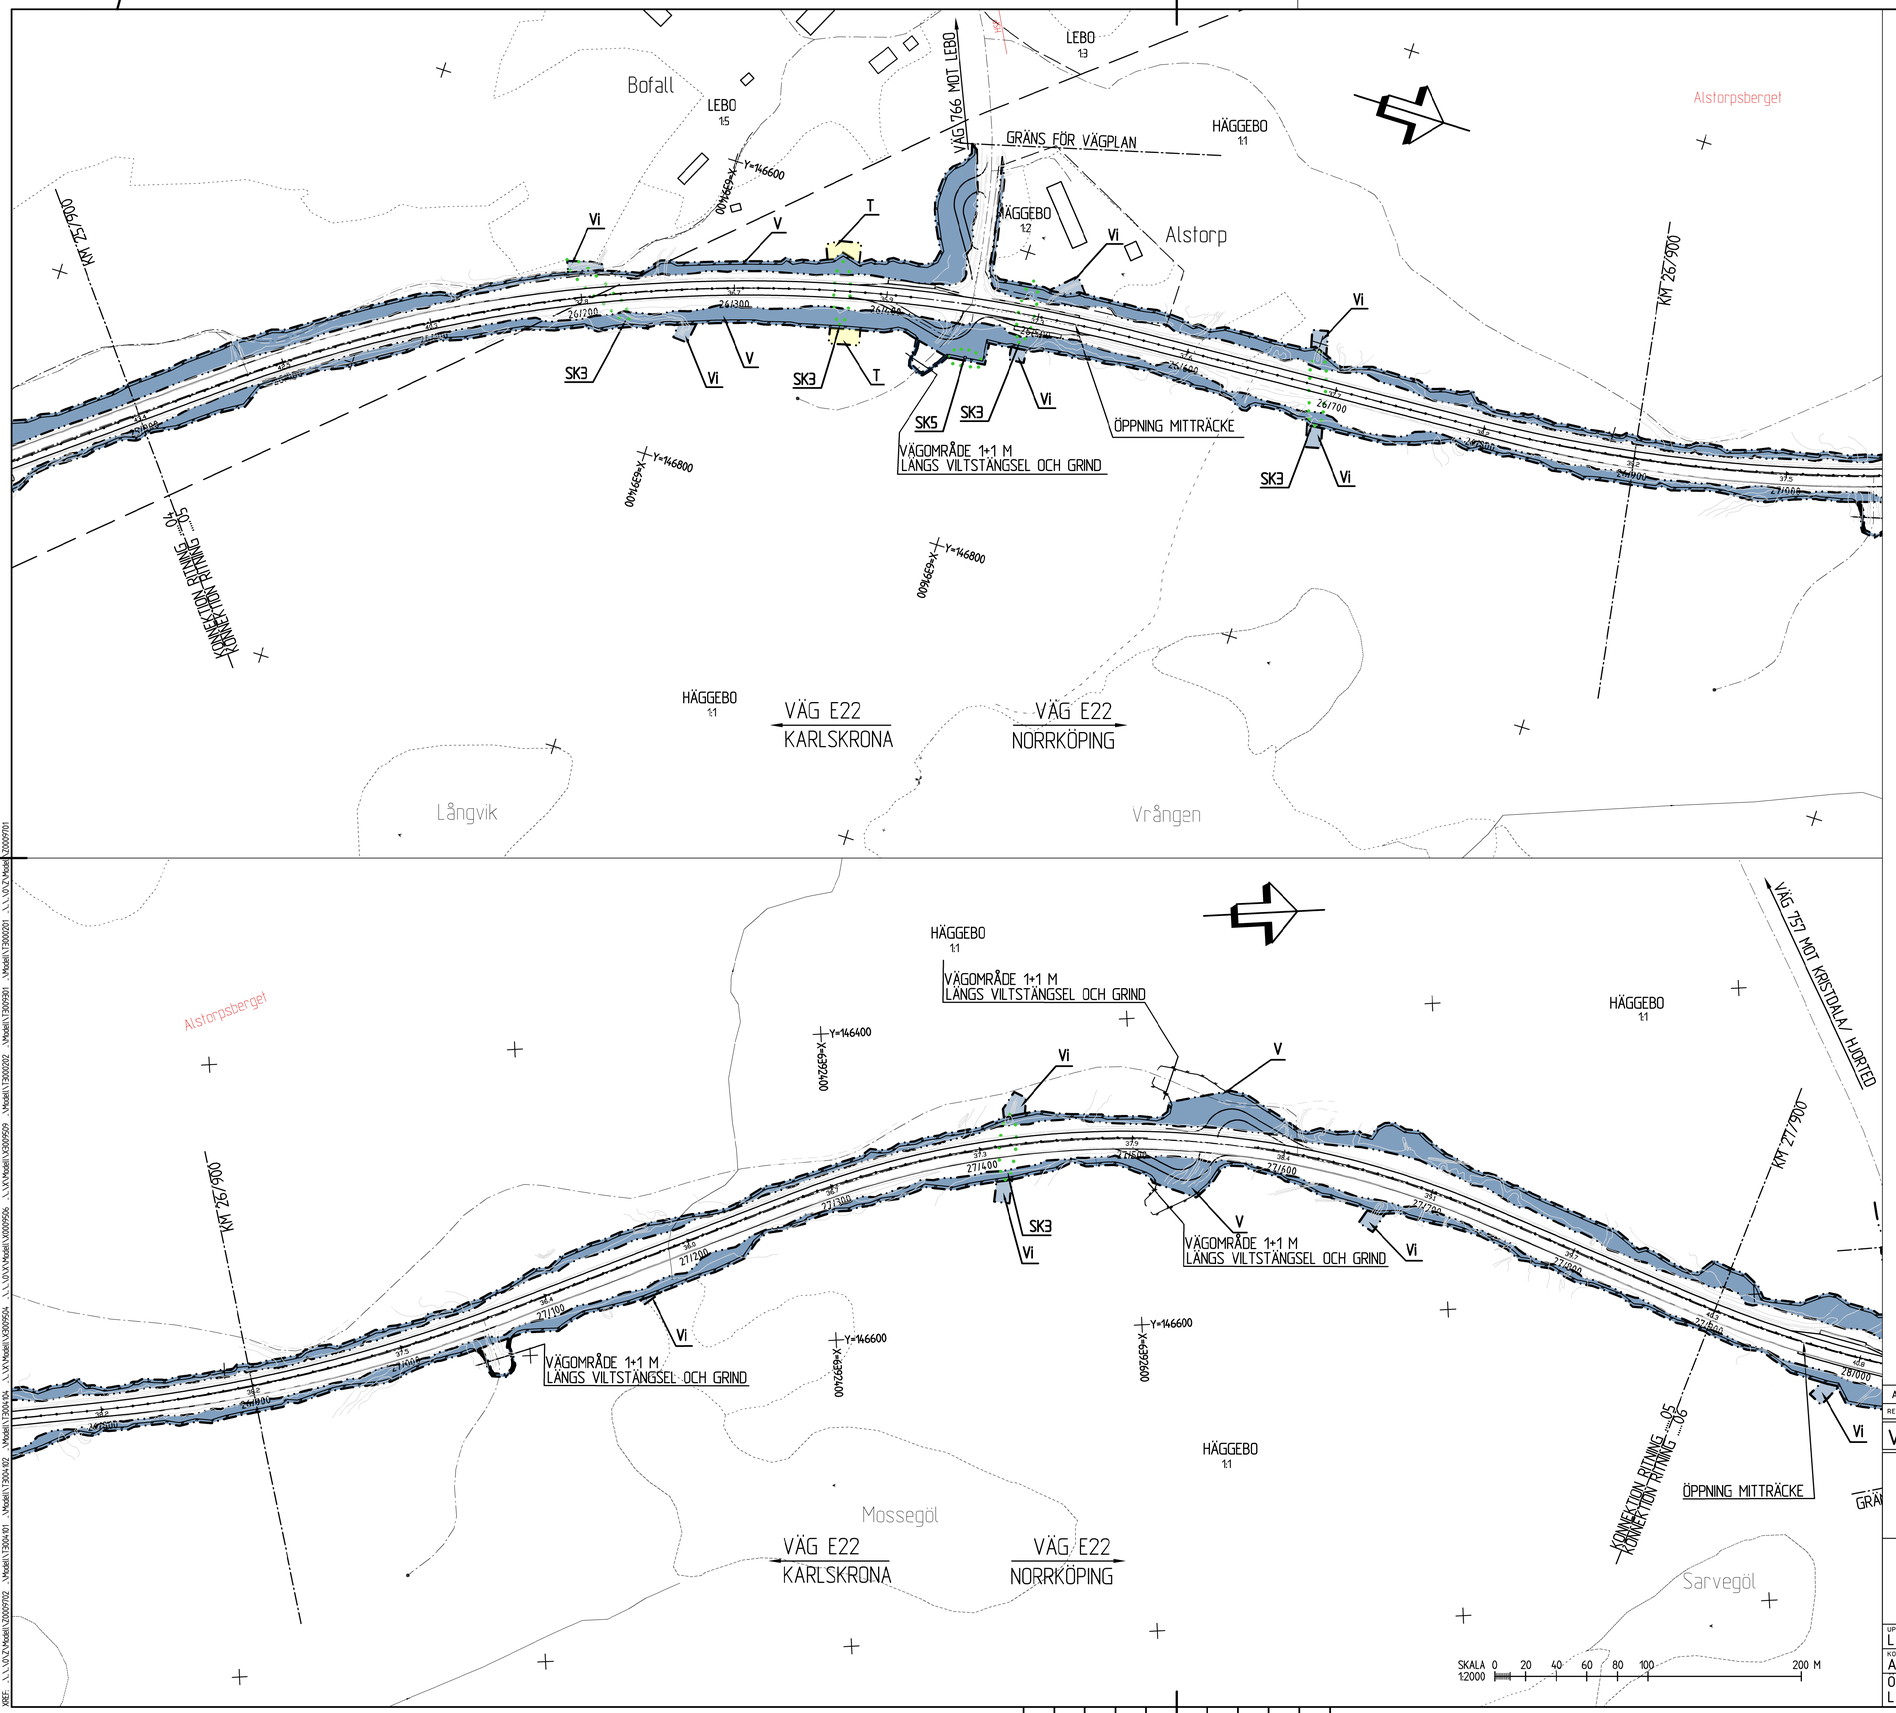

KOORDINATSYSTEM

SYSTEM I PLAN: SWEREF99 16 30
SYSTEM I HÖJD: RH 2000

TECKENFÖRKLARING

MARKANSPRÅK

- GRÄNS FÖR VÄGOMRÅDE
- AVGRÄNSNING MELLAN OLIKA TYPER AV MARKANSPRÅK
- FASTIGHETSGRÄNS
- V — NYTT VÄGOMRÅDE MED VÄGRÄTT
- Vi — NYTT VÄGOMRÅDE MED INSKRÄNKT VÄGRÄTT
- T — TILLFÄLLIG NYTTJANDERÄTT

T = TILLFÄLLIG NYTTJANDERÄTT/ARBETSOMRÅDE GÄLLER UNDER BYGGTIDEN

SKYDDSÅTGÄRDER OCH FÖRSIKTIGHETSMÅTT

- MARKERING ELLER AVGRÄNSNING AV SKYDDÅTGÄRDER OCH FÖRSIKTIGHETSMÅTT

SK1 - BULLERSKYDDSÅTGÄRDER I FORM AV FÖNSTERÅTGÄRDER
SK2 - TRÄD SKYDDAS
SK3 - TRUMMA KONSTRUERAS SÅ DEN INTE UTGÖR VANDRINGSHINDER
SK4 - ÖPPNING FÖR VILT
SK5 - VILTUTHOPP

VERKSAMHETER/ÅTGÄRDER SOM UNDANTAS FRÅN FÖRBUD ENLIGT MILJÖBALKEN. GÄLLER I HELA PLANEN.

N1 - BIOTOPSKYDD
FÖRBUDEN SOM AVSER VERKSAMHET ELLER ÅTGÄRD INOM GENERELLT BIOTOPSKYDDSOMRÅDE (7:11 2ST. MB) GÄLLER INTE BYGGANDE AV ALLMÄN VÄG.

N2 - STRANDSKYDD
FÖRBUDEN MOT ÅTGÄRDER INOM STRANDSKYDDSOMRÅDE (7:15 MB) GÄLLER INTE BYGGANDE AV ALLMÄN VÄG.

SKYLDIGHETEN ATT GÖRA ANMÄLAN FÖR SAMRÅD ENLIGT 12:6 MB GÄLLER INTE FÖR DE VERKSAMHETER OCH ÅTGÄRDER SOM BEHÖVS FÖR ATT BYGGA VÄGEN OCH SOM FASTSTÄLLS OCH INGÅR I VÄGOMRÅDE FÖR ALLMÄN VÄG ELLER OMRÅDE FÖR TILLFÄLLIG NYTTJANDERÄTT.

ÖVRIGA BETECKNINGAR PÅ PLANKARTAN

- NY VÄG VÄGBANEKANTER
- 29.1 — +HÖJD RÄKNAD LINJE
- MITTRÄCKE
- VILTSTÄNGSEL
- BEFINTLIG VÄGMITT

BLADINDELNING

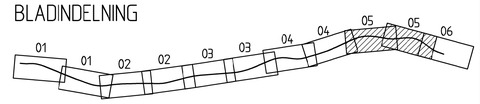

REV	ANT	ÄNDRINGEN AVSER	GODK	DATUM	VV DATUM	VV DIARIENUMMER
A		REDAKTIONELL ÄNDRING	KJ	2018-02-08		

VÄGPLAN	FASTSTÄLLELSEHANDLING
TRAFIKVERKET	E22, KARLSKRONA-NORRKÖPING DELEN BÄLÖ-HÄGGEBOTORP 3 BÄLÖ - HÄGGEBOTORP 00 GEMENSAMT KM 25/900 - 27/900
PLANKARTA	

UPPDRAGSANSVARIG: L WAHLMAN	UPPDRAGSNUMMER: 1012072	KONSTRUKTIONSNR	FORMAT: A1	SKALA: 1:2000
KONSTR: A JOHANSSON	GRANSK: M BERGGREN			
OREBRO L WAHLMAN	2017-10-06	OBJEKT NR: 87833351	RITNINGSNR: 3 00 T 02 05	REV: A

Ritning: \\.VV.Projekt\2.Uppdrag\10207\CAD\MP\3\1.Ritbild\3001025.dwg Skapad av: Johansson Karin 2018-2-8 20:14
\\.VV.Z:\Projekt\2.Uppdrag\10207\CAD\MP\3\1.Ritbild\3001025.dwg