
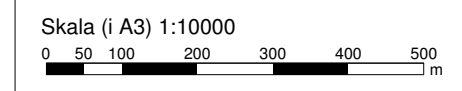


**VÄG E22
KARLSKRONA-NORRKÖPING
DELEN BÄLÖ-HÄGGEBOTORP**

Situation framtidsprognos 2040
Dygnsekvivalent ljudnivå 2m över mark

ÖVRIGT
Kartan visar ljudnivåerna inklusive reflexer i byggnadsfasaden.

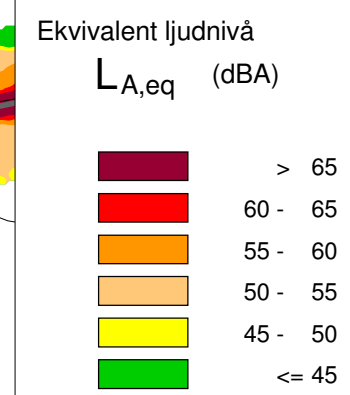

PROJEKTNUMMER
11783

BILAGA
01


HANDLÄGGARE
Torbjörn Appelberg

GRANSKAD
Magnus Ingvarsson

DATUM
2015-12-02



JÄRNVÄGSGATAN 9 553 15 JÖNKÖPING
036-440 98 80 WWW.SOUNDCON.SE

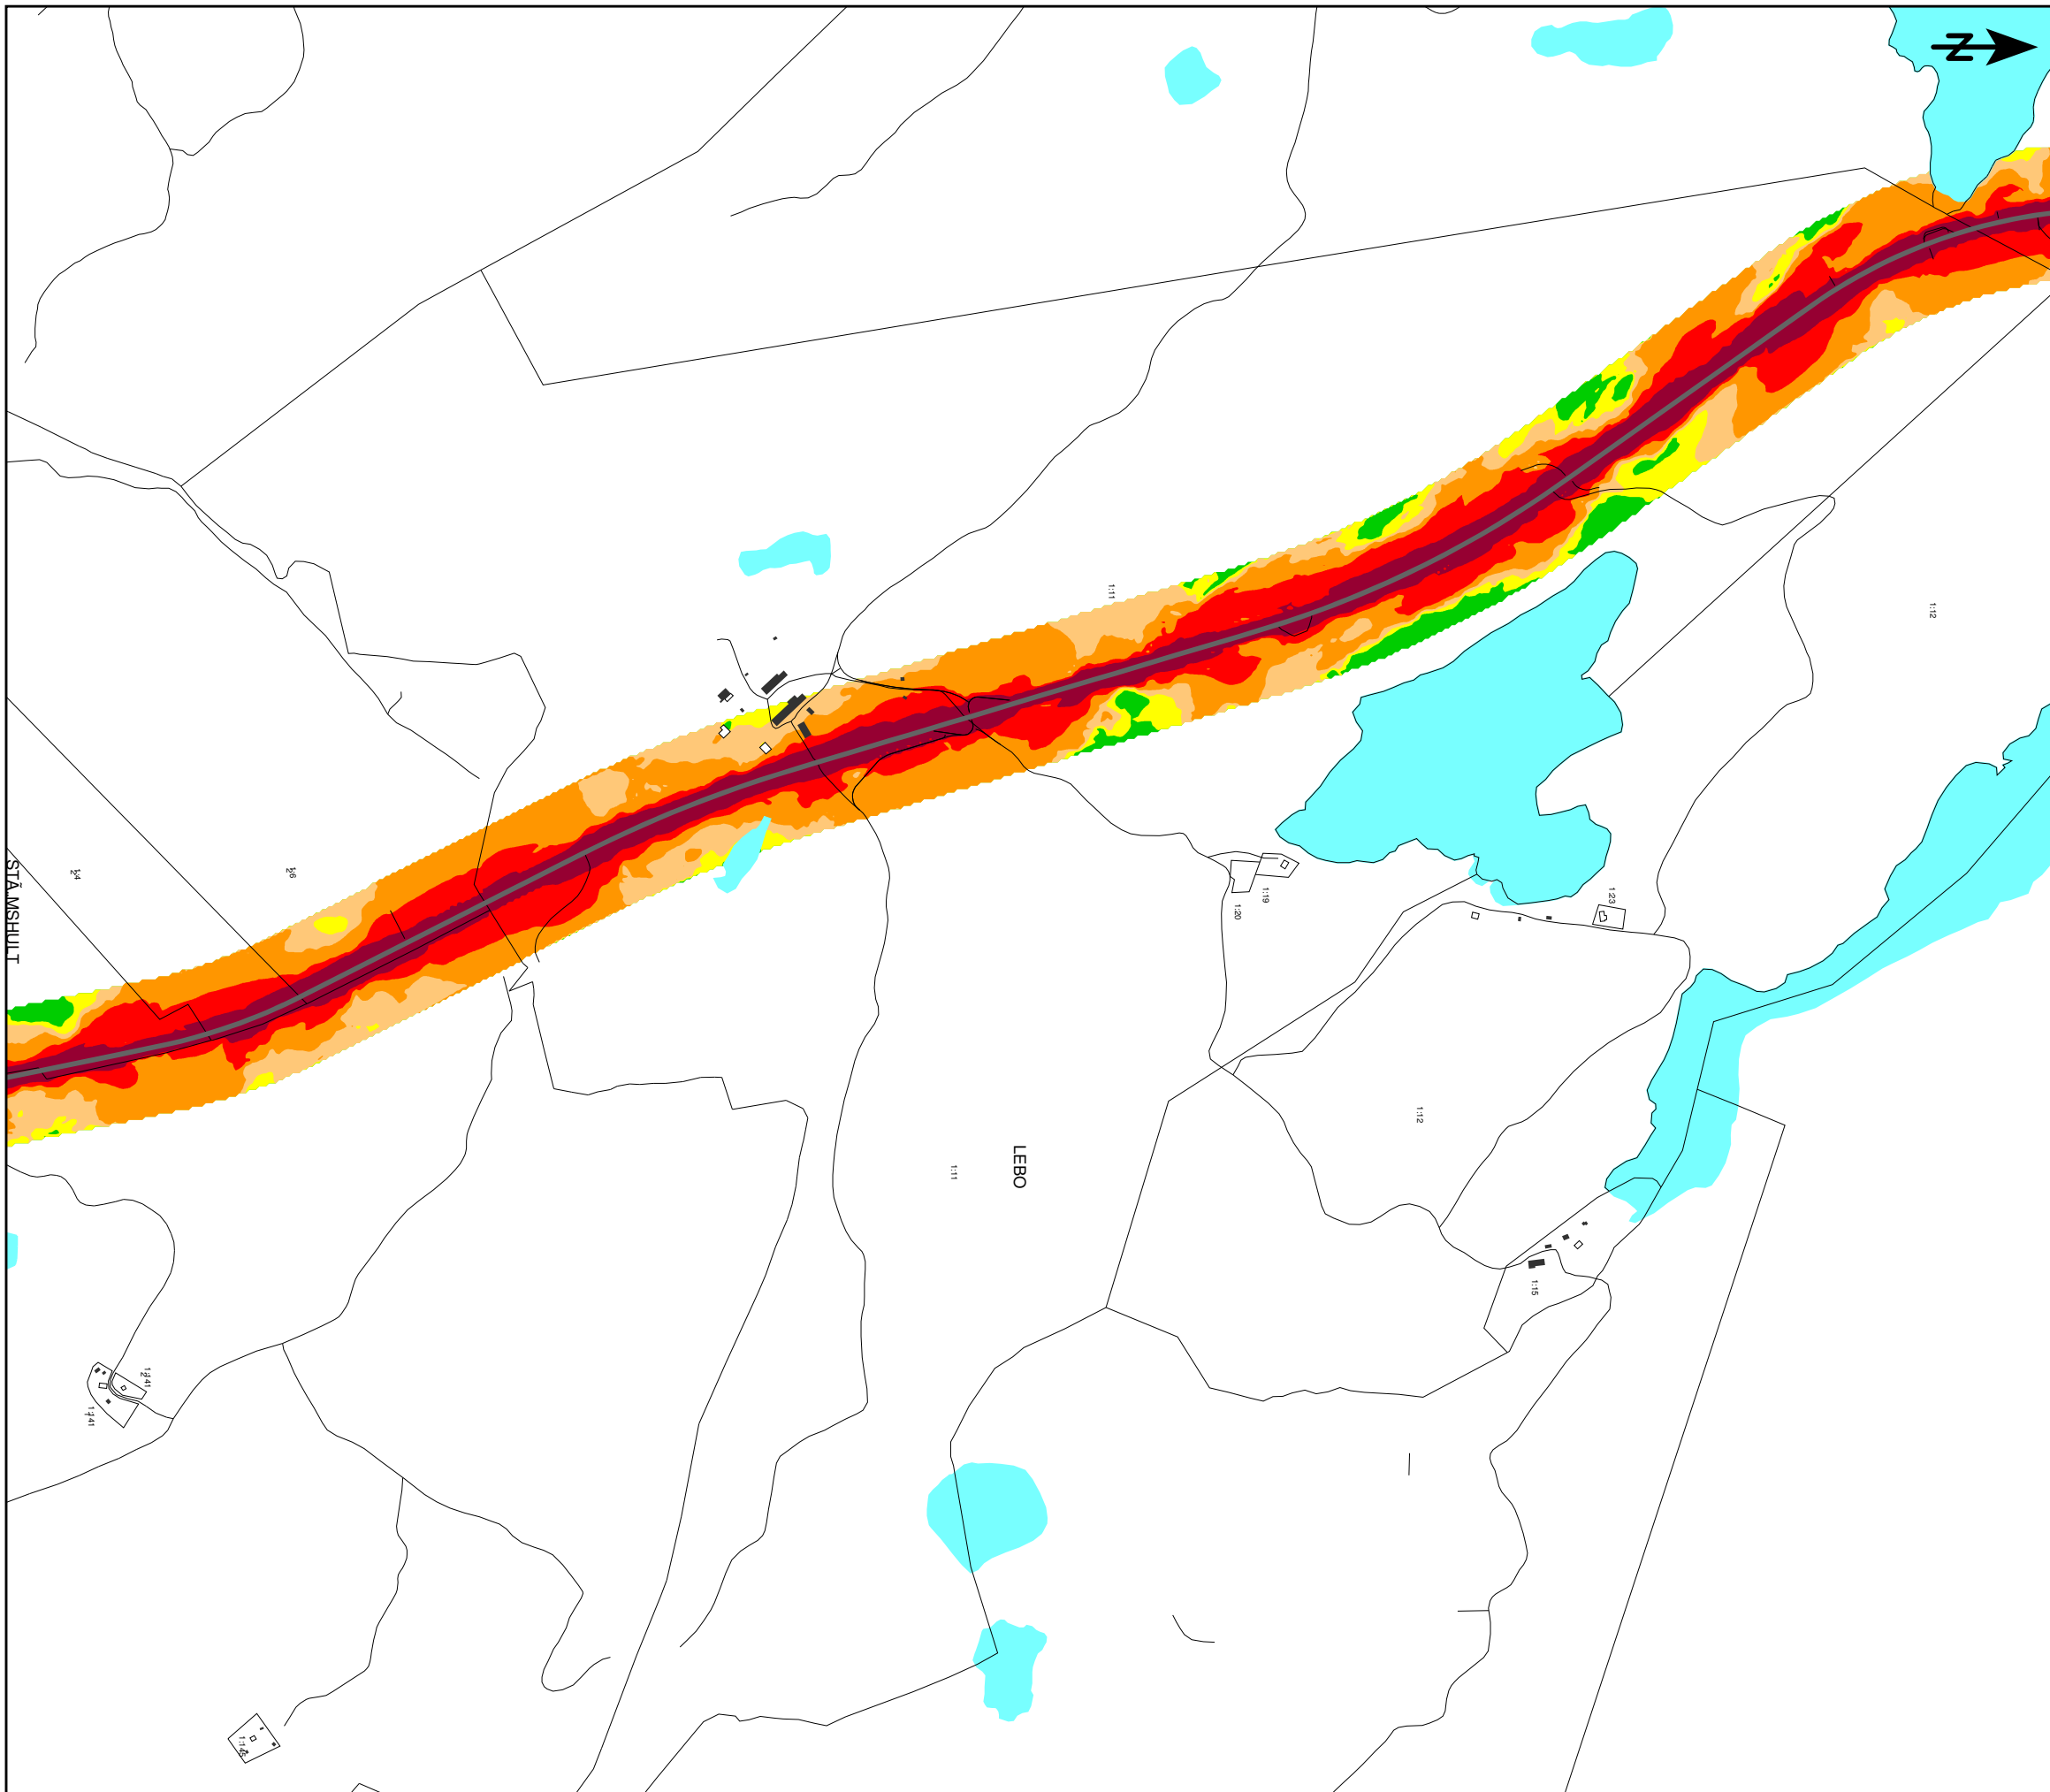

**VÄG E22
KARLSKRONA-NORRKÖPING
DELEN BÄLÖ-HÄGGEBOTORP**

Situation framtidsprognos 2040

Dygnsekvivalent ljudnivå 2m över mark

ÖVRIGT


Kartan visar ljudnivåerna inklusive reflexer i byggnadsfasaden.

Ekvivalent ljudnivå

$L_{A,eq}$ (dBA)

| | |
|--|---------|
| | > 65 |
| | 60 - 65 |
| | 55 - 60 |
| | 50 - 55 |
| | 45 - 50 |
| | <= 45 |

Skala (i A3) 1:10000

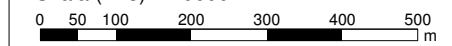

PROJEKTNUMMER
11783

BILAGA
02

HANDLÄGGARE
Torbjörn Appelberg


GRANSKAD
Magnus Ingvarsson

DATUM
2015-12-02

Soundcon

JÄRNVÄGSGATAN 9
036-440 98 80

553 15 JÖNKÖPING
WWW.SOUNDCON.SE

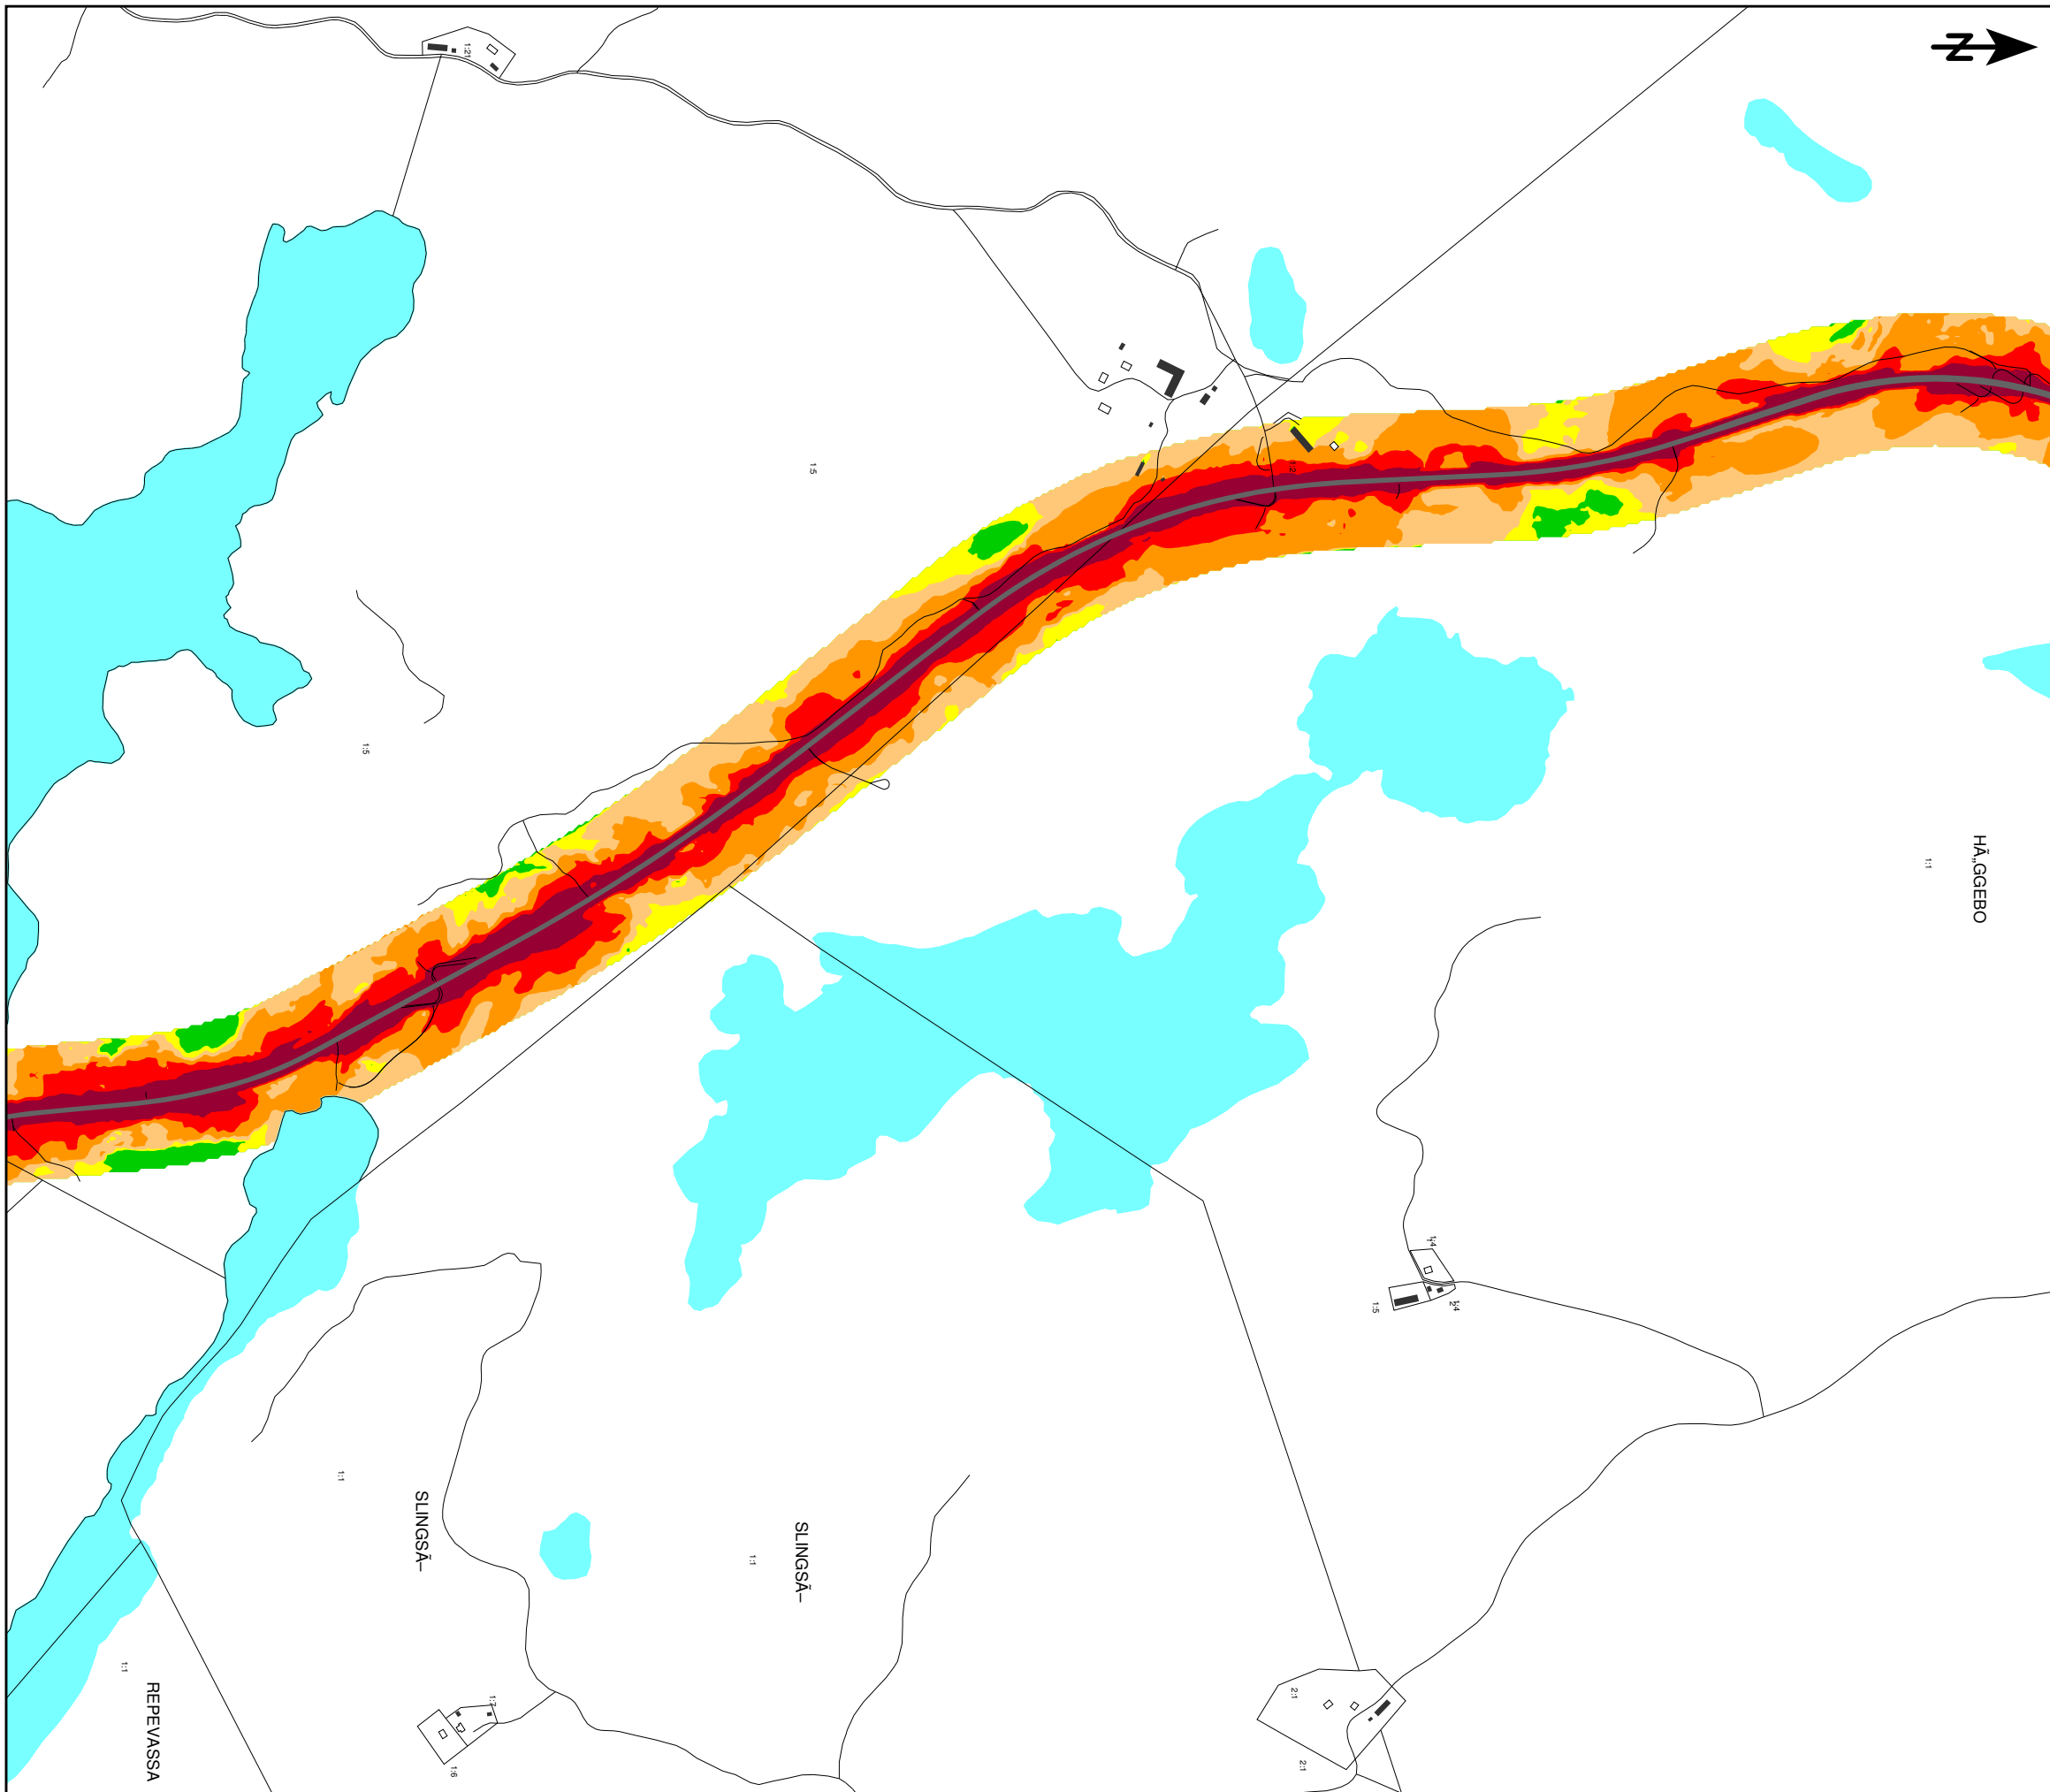

**VÄG E22
KARLSKRONA-NORRKÖPING
DELEN BÄLÖ-HÄGGEBOTORP**

Situation framtidsprognos 2040
Dygnsekvivalent ljudnivå 2m över mark

ÖVRIGT
Kartan visar ljudnivåerna inklusive reflexer i byggnadsfasaden.

Ekvivalent ljudnivå

$L_{A,eq}$ (dBA)


| | |
|--|---------|
| | > 65 |
| | 60 - 65 |
| | 55 - 60 |
| | 50 - 55 |
| | 45 - 50 |
| | <= 45 |

Skala (i A3) 1:10000
0 50 100 200 300 400 500 m

PROJEKTNUMMER
11783
BILAGA
03
HANDLÄGGARE
Torbjörn Appelberg
GRANSKAD
Magnus Ingvarsson
DATUM
2015-12-02



JÄRNVÄGSGATAN 9 553 15 JÖNKÖPING
036-440 98 80 WWW.SOUNDCON.SE

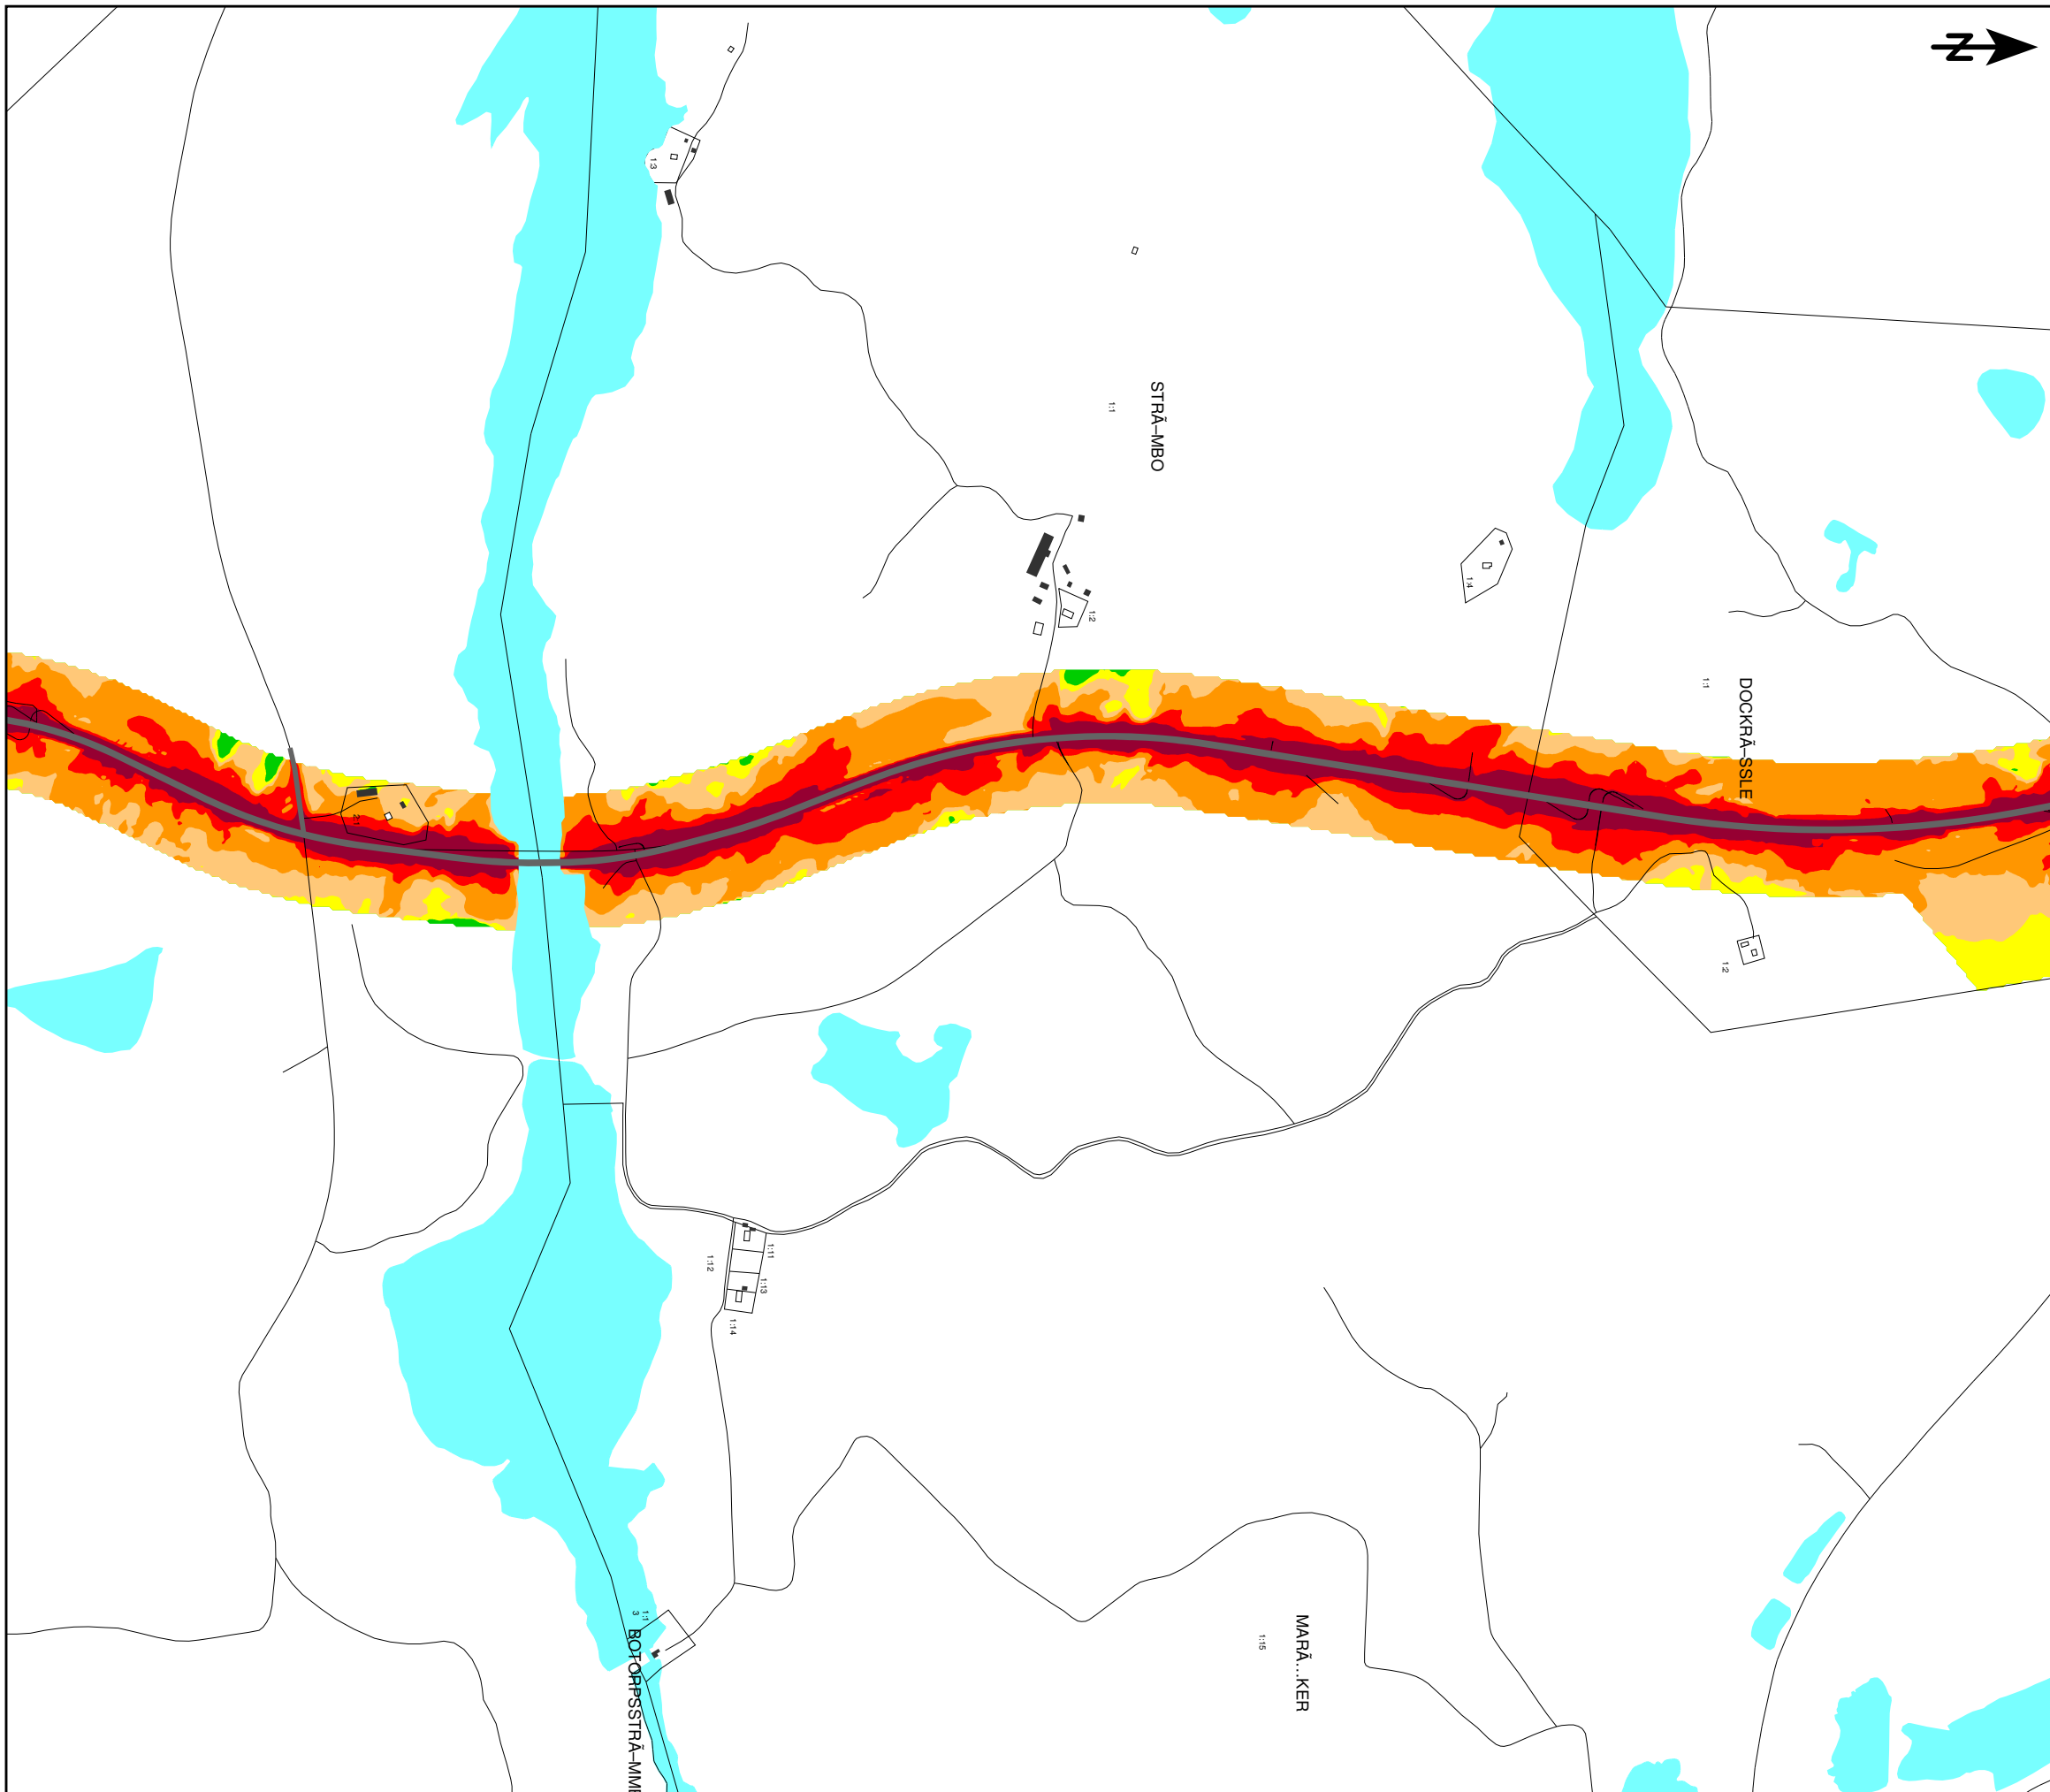

**VÄG E22
KARLSKRONA-NORRKÖPING
DELEN BÄLÖ-HÄGGEBOTORP**

Situation framtidsprognos 2040
Dygnsekvivalent ljudnivå 2m över mark

ÖVRIGT
Kartan visar ljudnivåerna inklusive reflexer i byggnadsfasaden.

Ekvivalent ljudnivå

$L_{A,eq}$ (dBA)

| | |
|--|---------|
| | > 65 |
| | 60 - 65 |
| | 55 - 60 |
| | 50 - 55 |
| | 45 - 50 |
| | <= 45 |

Skala (i A3) 1:10000
0 50 100 200 300 400 500 m

PROJEKTNUMMER
11783
BILAGA
04
HANDLÄGGARE
Torbjörn Appelberg
GRANSKAD
Magnus Ingvarsson
DATUM
2015-12-02



JÄRNVÄGSGATAN 9 553 15 JÖNKÖPING
036-440 98 80 WWW.SOUNDCON.SE

**VÄG E22
KARLSKRONA-NORRKÖPING
DELEN BÄLÖ-HÄGGEBOTORP**

Situation framtidsprognos 2040


Dygnsekvivalent ljudnivå 2m över mark

ÖVRIGT


Kartan visar ljudnivåerna inklusive reflexer i byggnadsfasaden.

Ekvivalent ljudnivå

$L_{A,eq}$ (dBA)

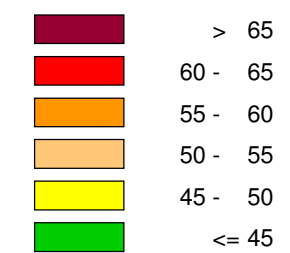

Skala (i A3) 1:10000

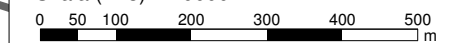

PROJEKTNUMMER
11783

BILAGA
05

HANDLÄGGARE
Torbjörn Appelberg

GRANSKAD
Magnus Ingvarsson

DATUM
2015-12-02

Soundcon

JÄRNVÄGSGATAN 9
036-440 98 80

553 15 JÖNKÖPING
WWW.SOUNDCON.SE

