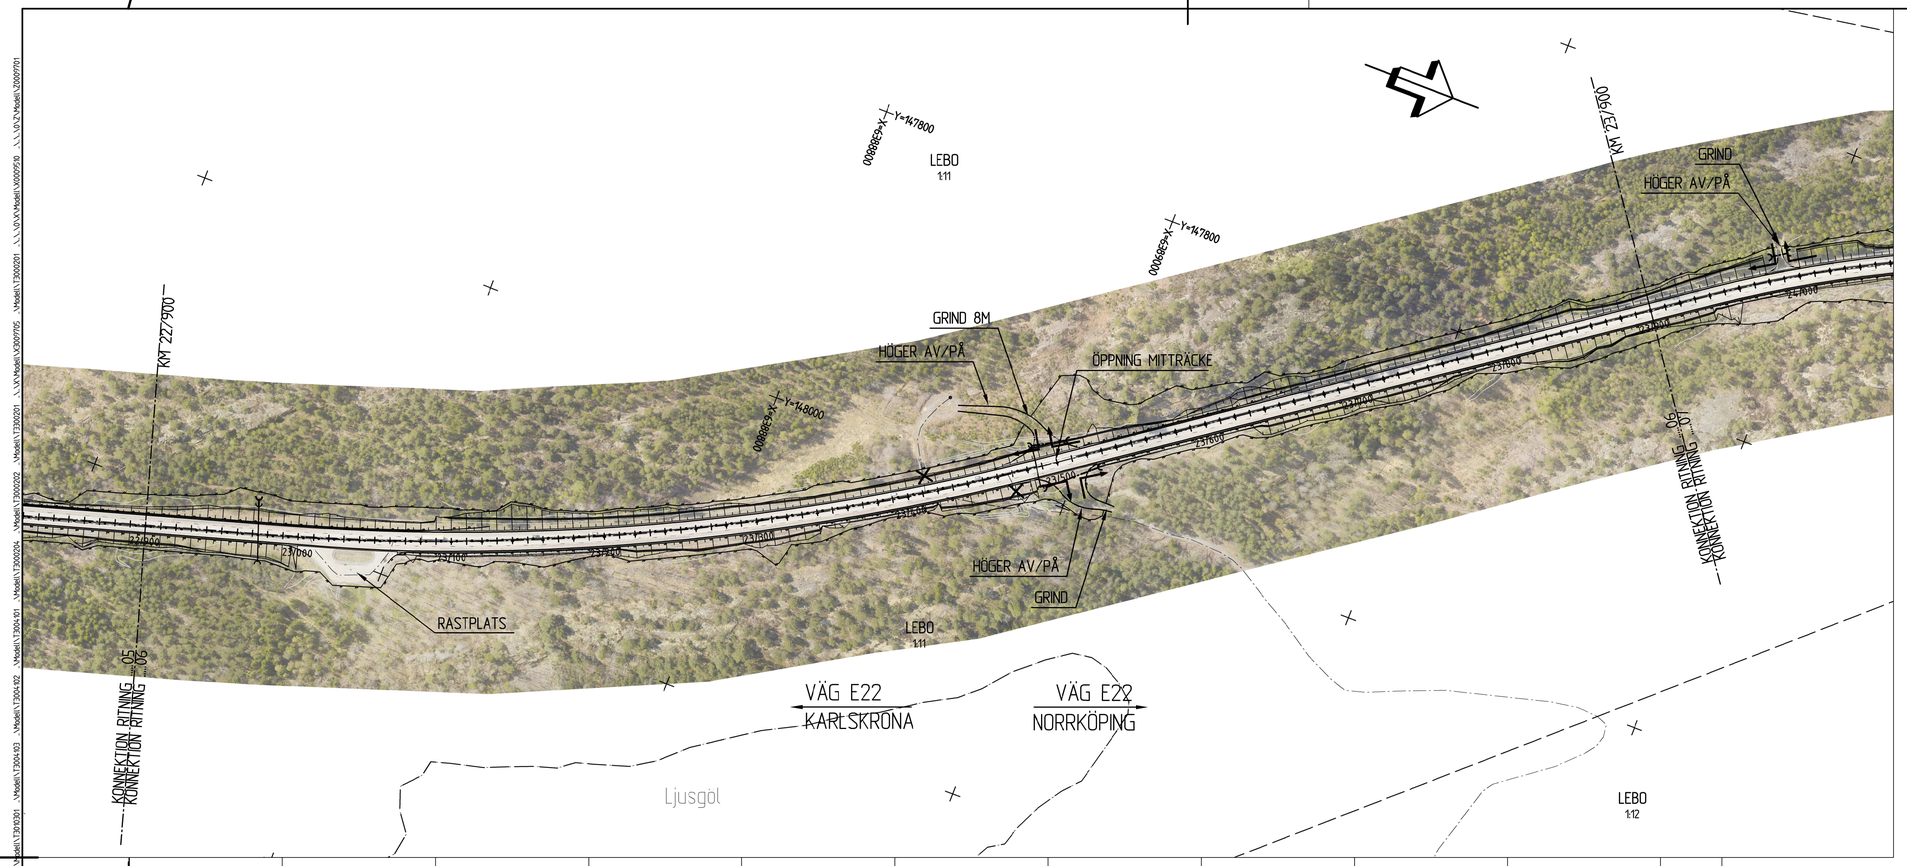
KM 22/900
KM 23/900
GRIND 8M
HÖGER AV/PÅ
ÖPPNING MITTRÄCKE
GRIND
HÖGER AV/PÅ
RASTPLATS
HÖGER AV/PÅ
GRIND
LEBO
1:11
LEBO
1:11
LEBO
1:12
KONNEKTION RITNING 05
KONNEKTION RITNING 06
KONNEKTION RITNING 06
VÄG E22
KARLSKRONA
VÄG E22
NORRKÖPING
Ljusgöl
Y=147800
Y=148000
X=6588800
X=6588900

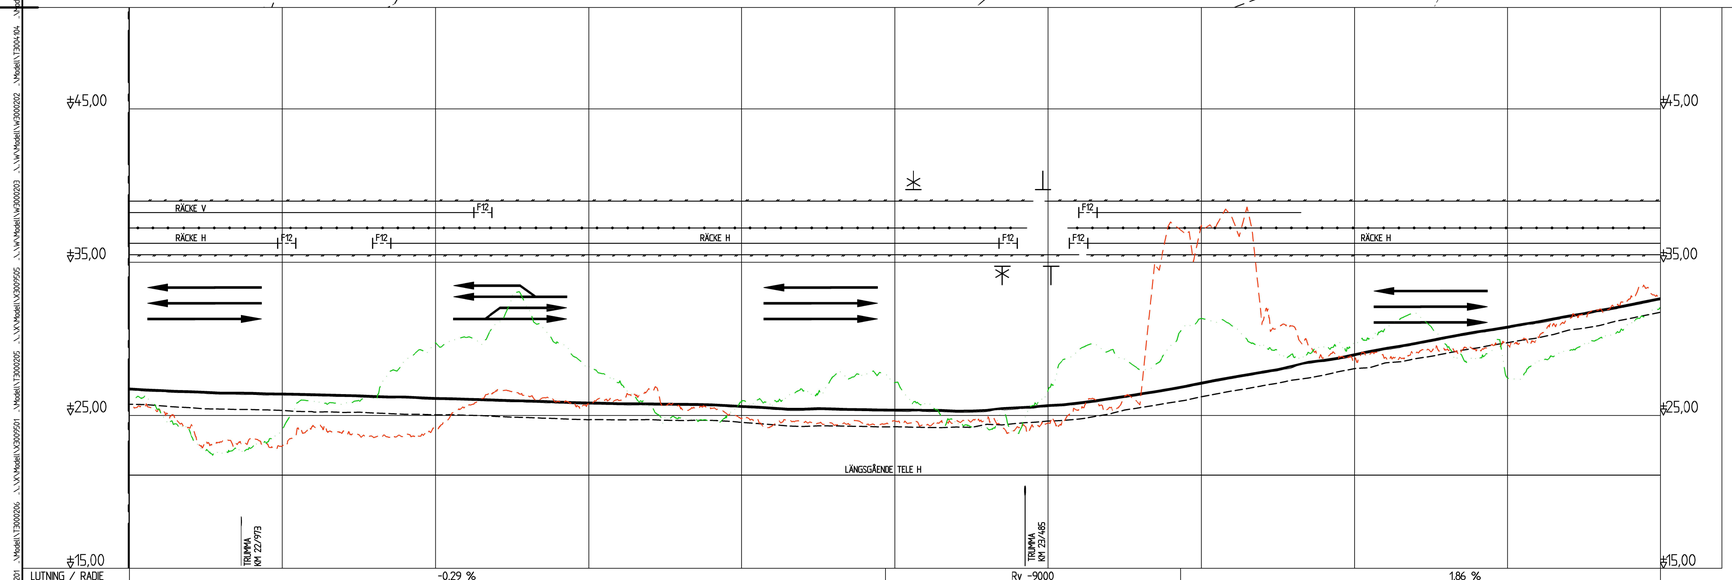
45,00
35,00
25,00
15,00
RÄCKE V
RÄCKE H
RÄCKE H
RÄCKE H
F12
LÄNGSGÅENDE TELE H
TRUMMA KM 22/973
TRUMMA KM 23/485

| | | |