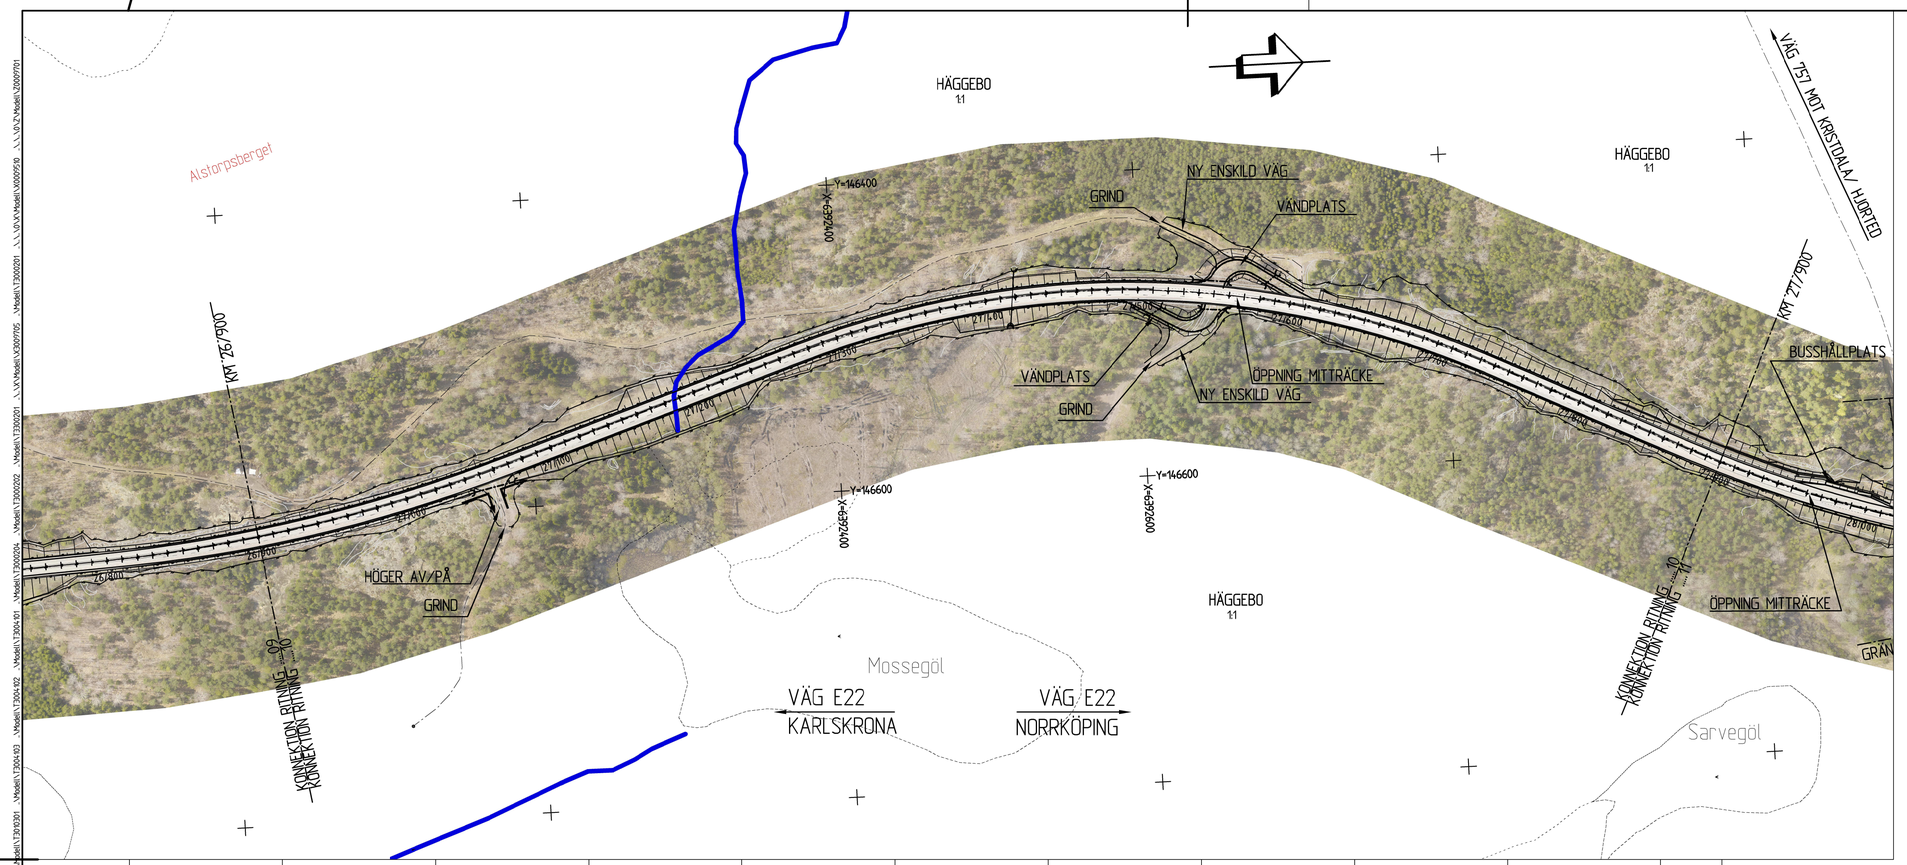

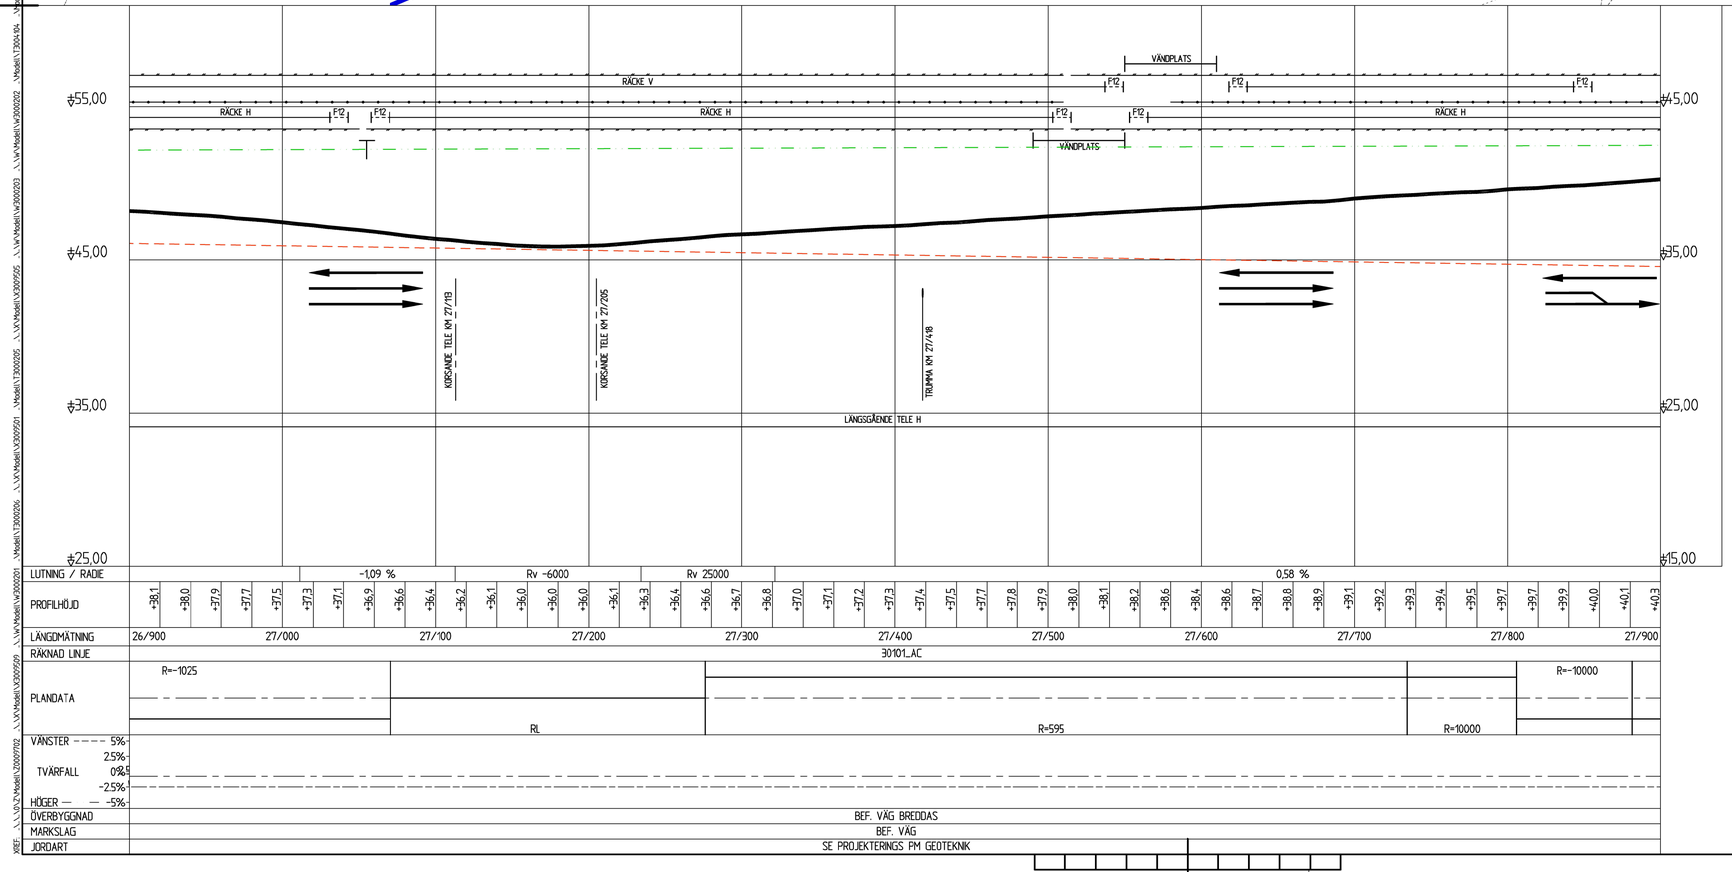

KOORDINATSYSTEM:

SYSTEM I PLAN: SWEREF99 16 30
SYSTEM I HÖJD: RH 2000

TECKENFÖRKLARING PLAN

PROJEKTERAT

- PROJEKTERAD VÄGLINJE (VL)
- BEF. VÄGMITT
- INFART STÄNGS
- BEF. TRUMMA
- NY TRUMMA
- HÖGER IN/UT
- SIDORÄCKE
- MITTRÄCKE
- VILTSTÄNGSEL
- VATTENDRAG

BLADINDELNING

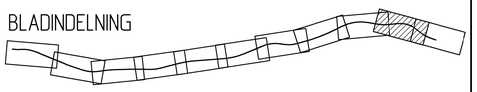

TECKENFÖRKLARING PROFIL

EFINTLIGT

- MARKPROFIL
- MARKPROFIL 15M HÖGER VL
- MARKPROFIL 15M VÄNSTER VL

PROJEKTERAT

- PROJEKTERAD VÄGLINJE (VL)
- TERRASS
- KÖRFÄLTSINDELNING
- ANSLUTNING H, V
- BEF. VÄGAR H, V SOM STÄNGS/ANSLUTS EJ
- SIDORÄCKE
- MITTRÄCKE
- VILTSTÄNGSEL
- TRUMMOR

SKALA 0 20 40 60 80 100 200 M
1:2000

SKALA 0 1 2 4 6 8 10 12 14 16 18 20 m
1:200

OBS! VID A3 FORMAT GÄLLER HALVSKALA

REV	ANT	ÄNDRINGEN AVSER	GODK	DATUM	VV DATUM	VV DIARIENUMMER
A		REDAKTIONELL ÄNDRING	KJ	2018-02-08		

VÄGPLAN

FASTSTÄLLELSEHANDLING

TRAFIKVERKET

E22, KARLSKRONA-NORRKÖPING
DELEN BÄLÖ-HÄGGEBOTORP
3 BÄLÖ - HÄGGEBOTORP
00 GEMENSAMT

KM 26/900 - 27/900

ILLUSTRATIONSKARTA

UPPDRAGSANSVARIG	UPPDRAGSNUMMER			
L WAHLMAN	1012072			
KONSTR	GRANSK	KONSTRUKTIONSNR	FORMAT	SKALA
A JOHANSSON	M BERGGREN		A1	H=1:200 L=1:2000
ÖREBRO 2017-10-06		OBJEKT NR	RITNINGSNR	REV
L WAHLMAN		87833351	3 00 T 05 10	A

Ritning: \\Vv\Mjukvara\Utpost-prg\V10072\CAD\APL\3\1\Ritset\300105\Dwg Skapad av: Johansson Karin 2018-2-12 14:22