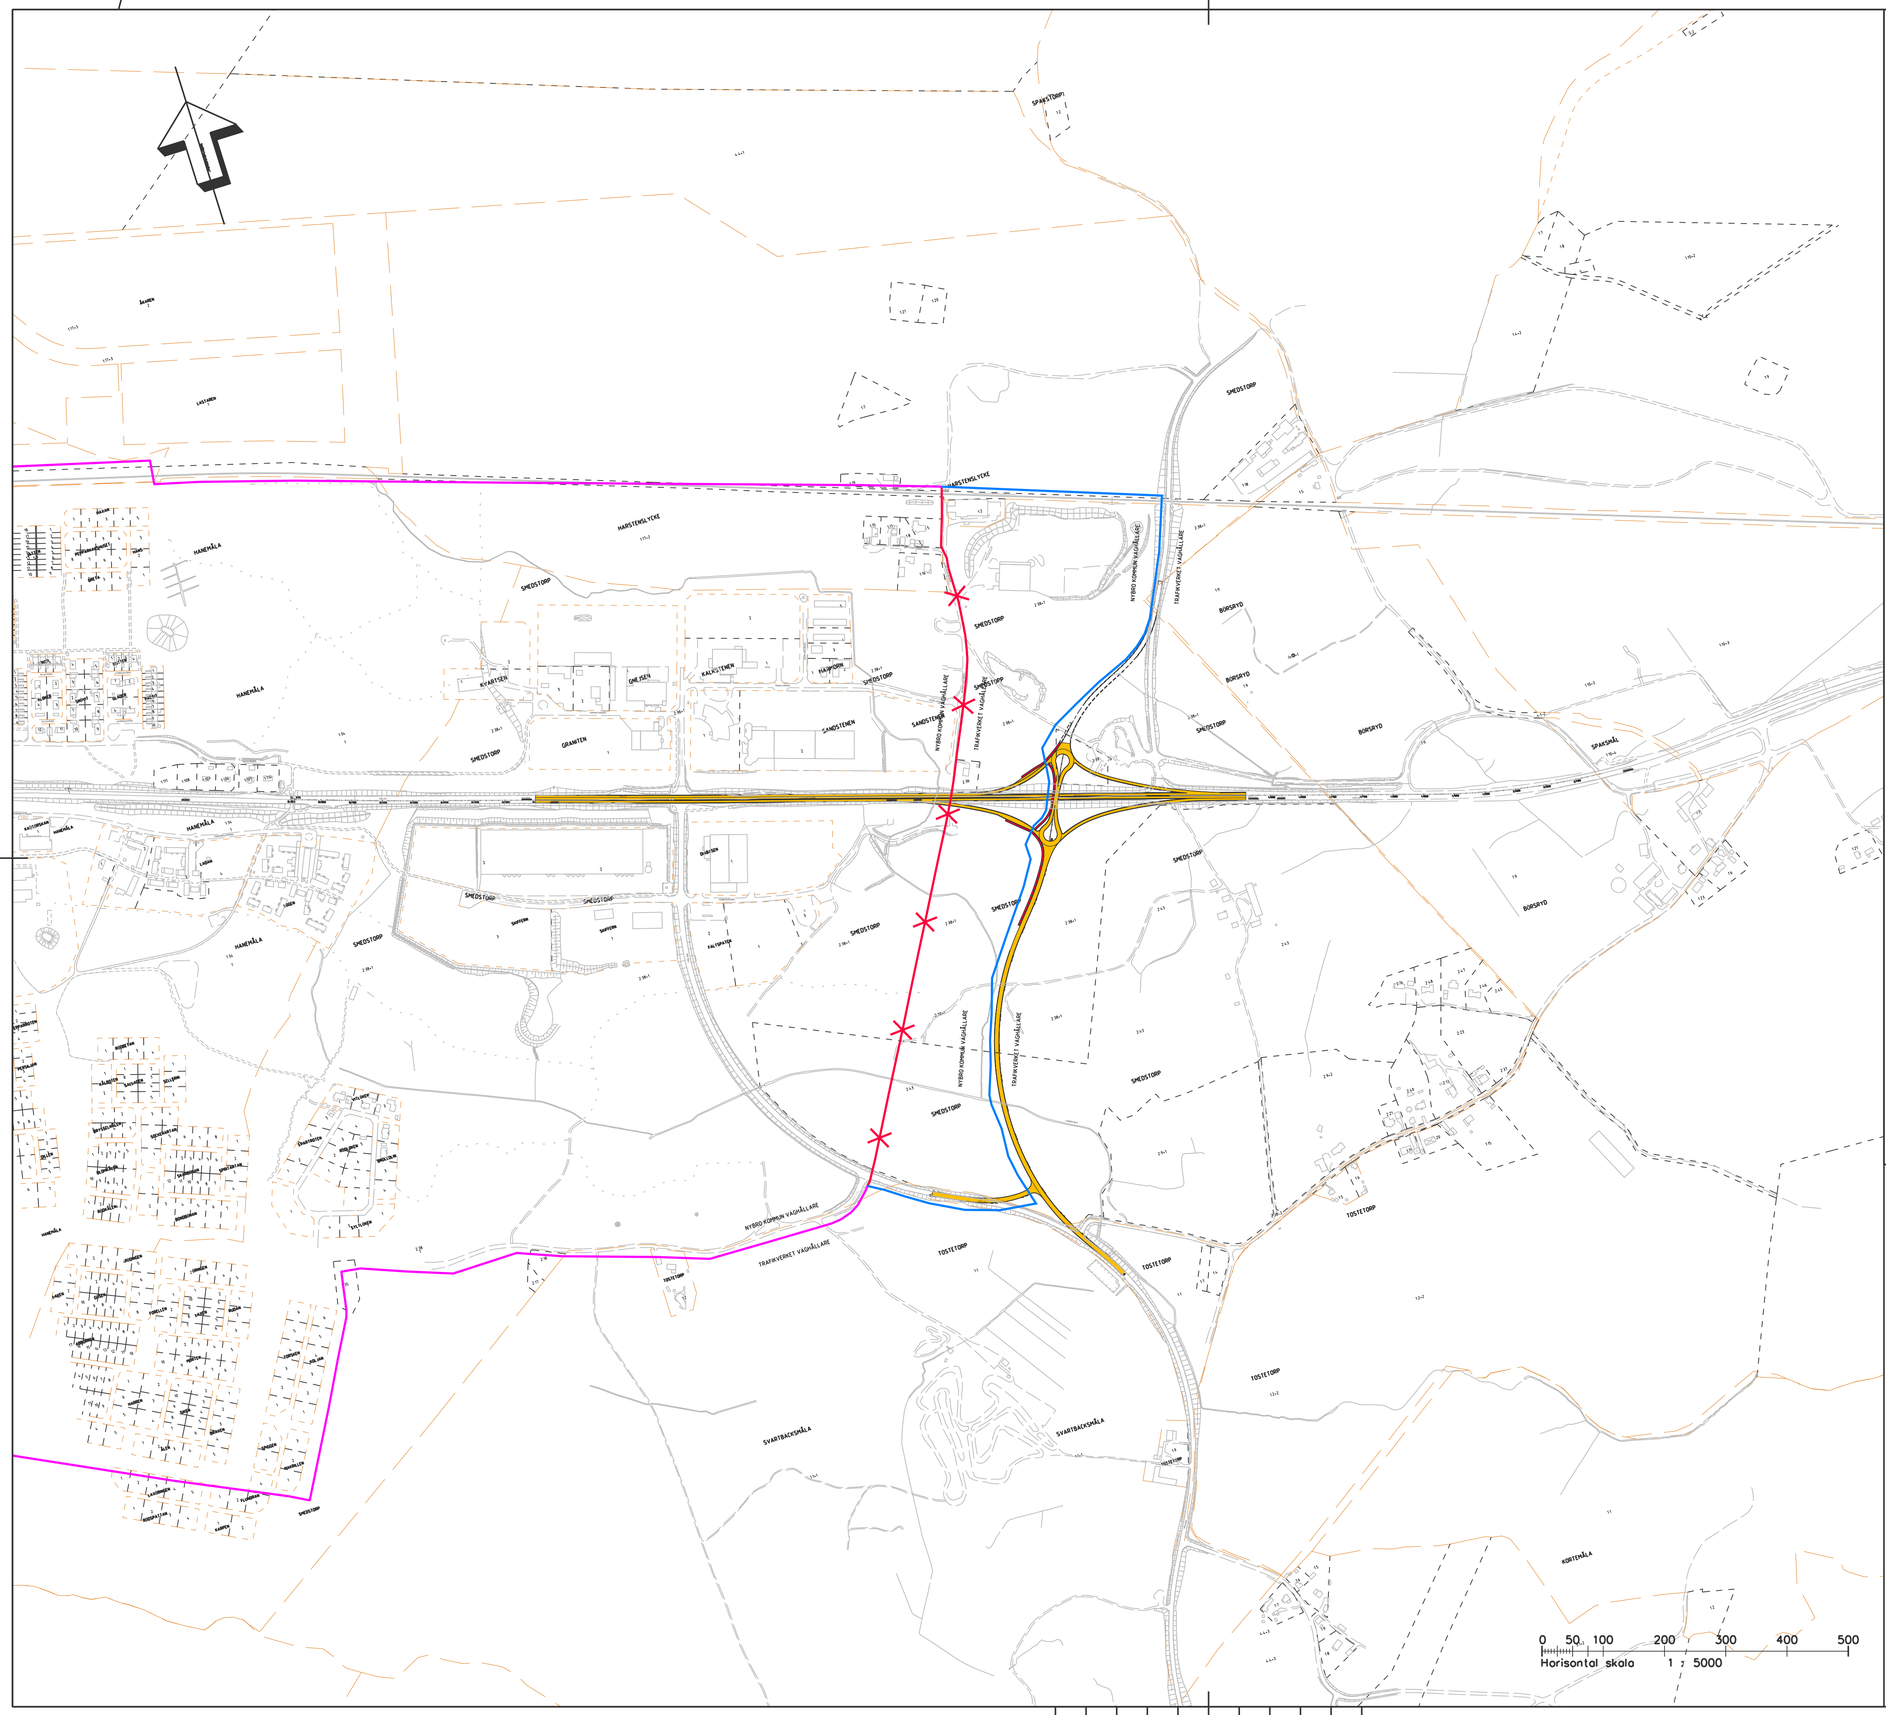

KOORDINATSYSTEM

SYSTEM I PLAN : SWEREF 99 16 30
SYSTEM I HÖJD : RH 2000

TECKENFÖRKLARING

- NY VÄGHÅLLNINGSOMRÅDESGRANS
- ALDRE VÄGHÅLLNINGSOMRÅDEGRANS SOM UTGÅR
- ALDRE VÄGHÅLLNINGSOMRÅDEGRANS

TYP AV PLAN	VÄGPLAN
GRANSKNINGSSTATUS / SYFTE	FÖR GRANSKNING
HANDLINGSTYP	SAMRÅDSHANDLING
DATUM	2026-01-14
LEVERANS / ÄNDRINGS-PM	
OBJEKT	VÄG 25, NYBRO-KALMAR, PLANSKILD KORSNING GLASPORTEN/SMEDSTORP
DELOMRÅDE / BANDEL	VÄG 25 PLANSKILD KORSNING GLASPORTEN/SMEDSTORP
ANLÄGGNINGDEL	GEMENSAMT
OBJEKTNUMMER / KM	186027
KONSTRUKTIONSNUMMER	
BESTÄLLARE	TRAFIKVERKET
LEVERANTÖR	SEEML
SKAPAD AV	A WALLENBRING
UPPDRAGSNUMMER	240626
GODKÄND AV	D STRID
AVDELNING	
RITNINGSTYP	NYTT VÄGHÅLLNINGSOMRÅDE
TEKNIKOMRÅDE / INNEHÅLL	T VÄGUTFORMNING OCH TRAFIK
BESKRIVNING	NYBRO KOMMUN KALMAR LÄN
SKALA	1:5000
FORMAT	A1
FÖRVALTNINGSNUMMER	
RITNINGSNUMMER	1 00 T 01 01
BLAD	
NÄSTA BLAD	
BET	

XREFS:
..\Model1\T1000001.dwg
..\Model1\T1000223.dwg
..\..\X - Övrigt\Model1\X1019507.dwg
..\..\X - Övrigt\Model1\X1019701.dwg
..\..\C - Gemensamt\Model1\C1009519.dwg
..\Model1\T1000228.dwg

LAGER:

PLO 2026-01-14, 14.17, C:\USERS\JOSEFINESPANGBERG\SEEMLY AB\PROJEKT - DOKUMENT\TRV\240626 RV25 GLASPORTENSMEDSTORP\240626 RV25 GLASPORTENSMEDSTORP\02_CAD\01_VP\T - VÄGUTFORMNING OCH TRAFIK\RITDEF\100T0101.DWG, JosefineSpangberg