



ANVISNINGAR
 SYSTEMPLAN SWEREF 99 16 30
 SYSTEM I HÖJD. RH 2000

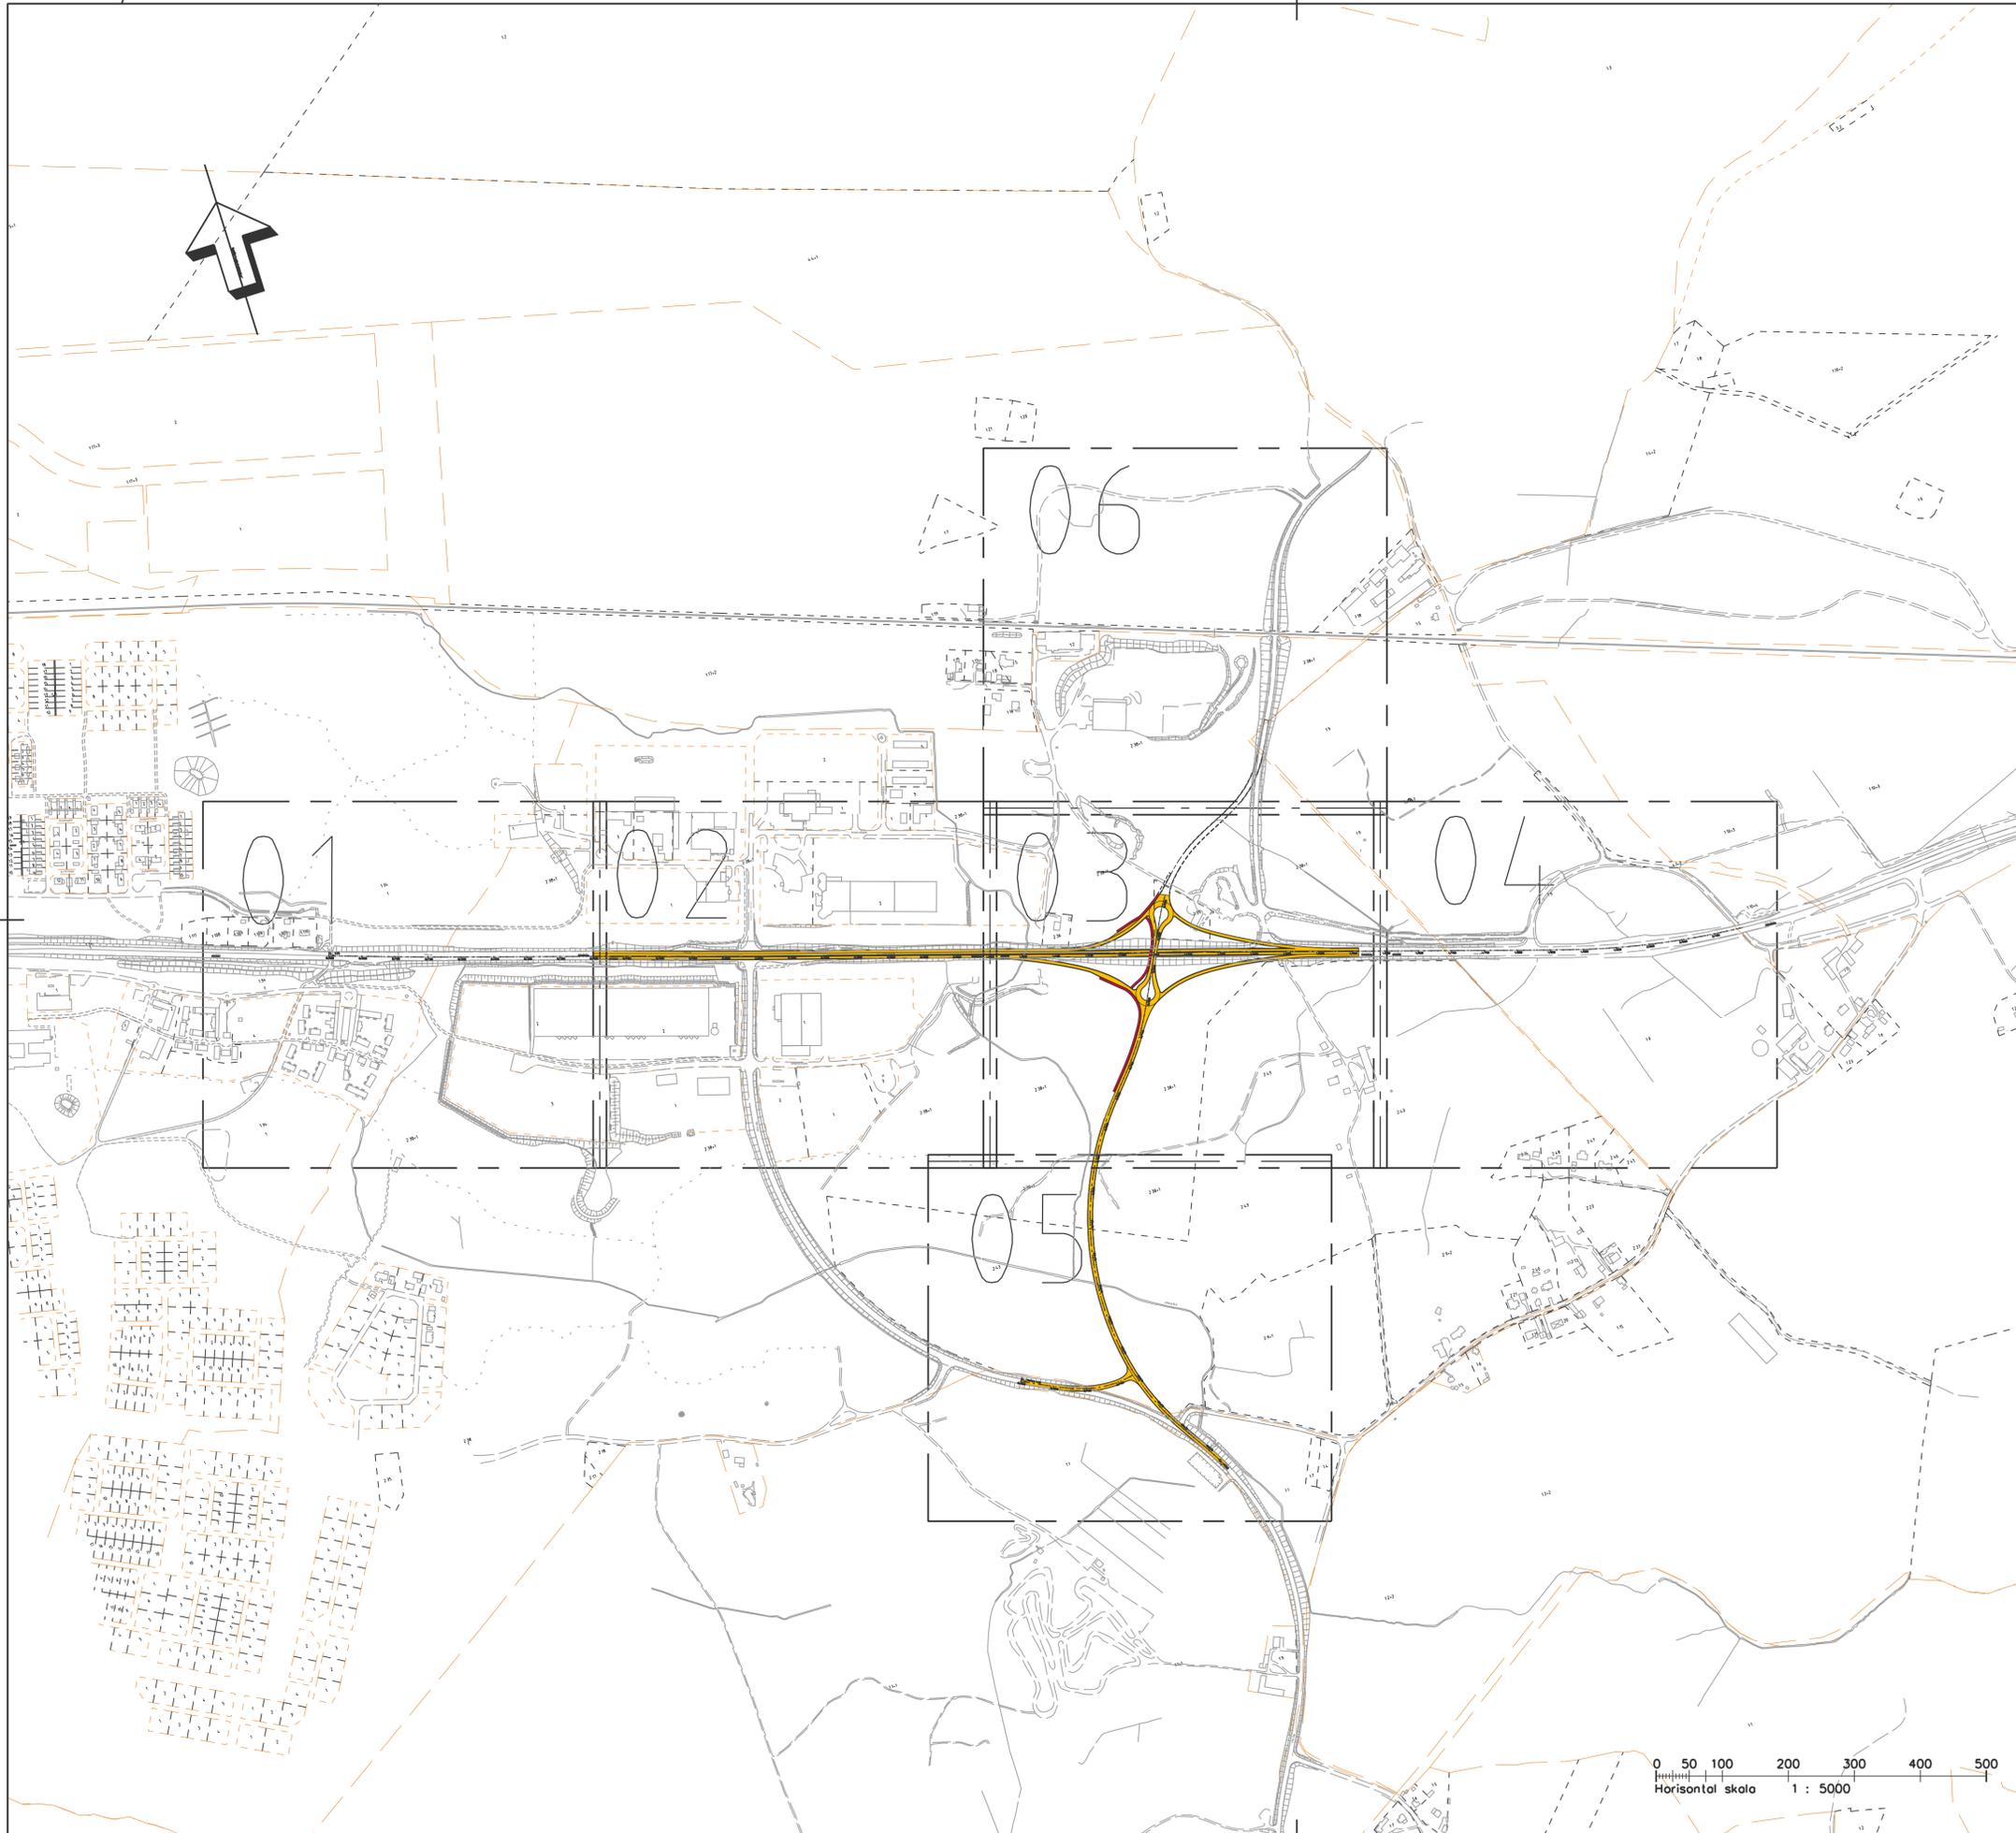

ORIENTERINGSFIGUR

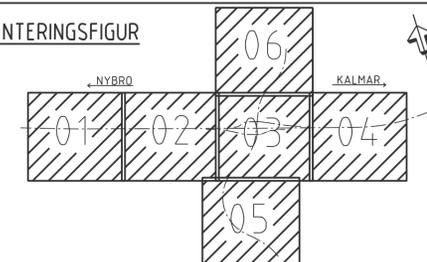

TYP AV PLAN		VÄGPLAN	
GRANSKNINGSSTATUS / SYFTE		FÖR GRANSKNING	
HANDLINGSTYP		SAMRÅDSHANDLING	
DATUM	2026-01-14	LEVERANS / ÄNDRINGS-PM	
OBJEKT	VÄG 25, NYBRO-KALMAR, PLANSKILD KORSNING GLASPORTEN/SMEDSTORP		
DELOMRÅDE / BANGEL	VÄG 25 PLANSKILD KORSNING GLASPORTEN/SMEDSTORP		
ANLÄGGNINGSDEL	GEMENSAMT		
OBJEKTNUMMER / KM	186027	KONSTRUKTIONSNUMMER	
BESTÄLLARE	TRAFIKVERKET	LEVERANTÖR	SE
SKAPAD AV	A WALLENBRING	UPPDRAGSNUMMER	240626
GOCKÄND AV	D STRID	AVDELNING	
RITNINGSTYP	ÖVERSIKTSKARTA		
TEKNIKOMRÅDE / INNEHÅLL	T VÄGUTFORMNING OCH TRAFIK		
BESKRIVNING	NYBRO KOMMUN KALMAR LÄN		
SKALA	1:5000	FORMAT	A1
RITNINGSNUMMER	1.00 T 01.02	FÖRVALTNINGSNUMMER	
		BLAD	NÄSTA BLAD BET