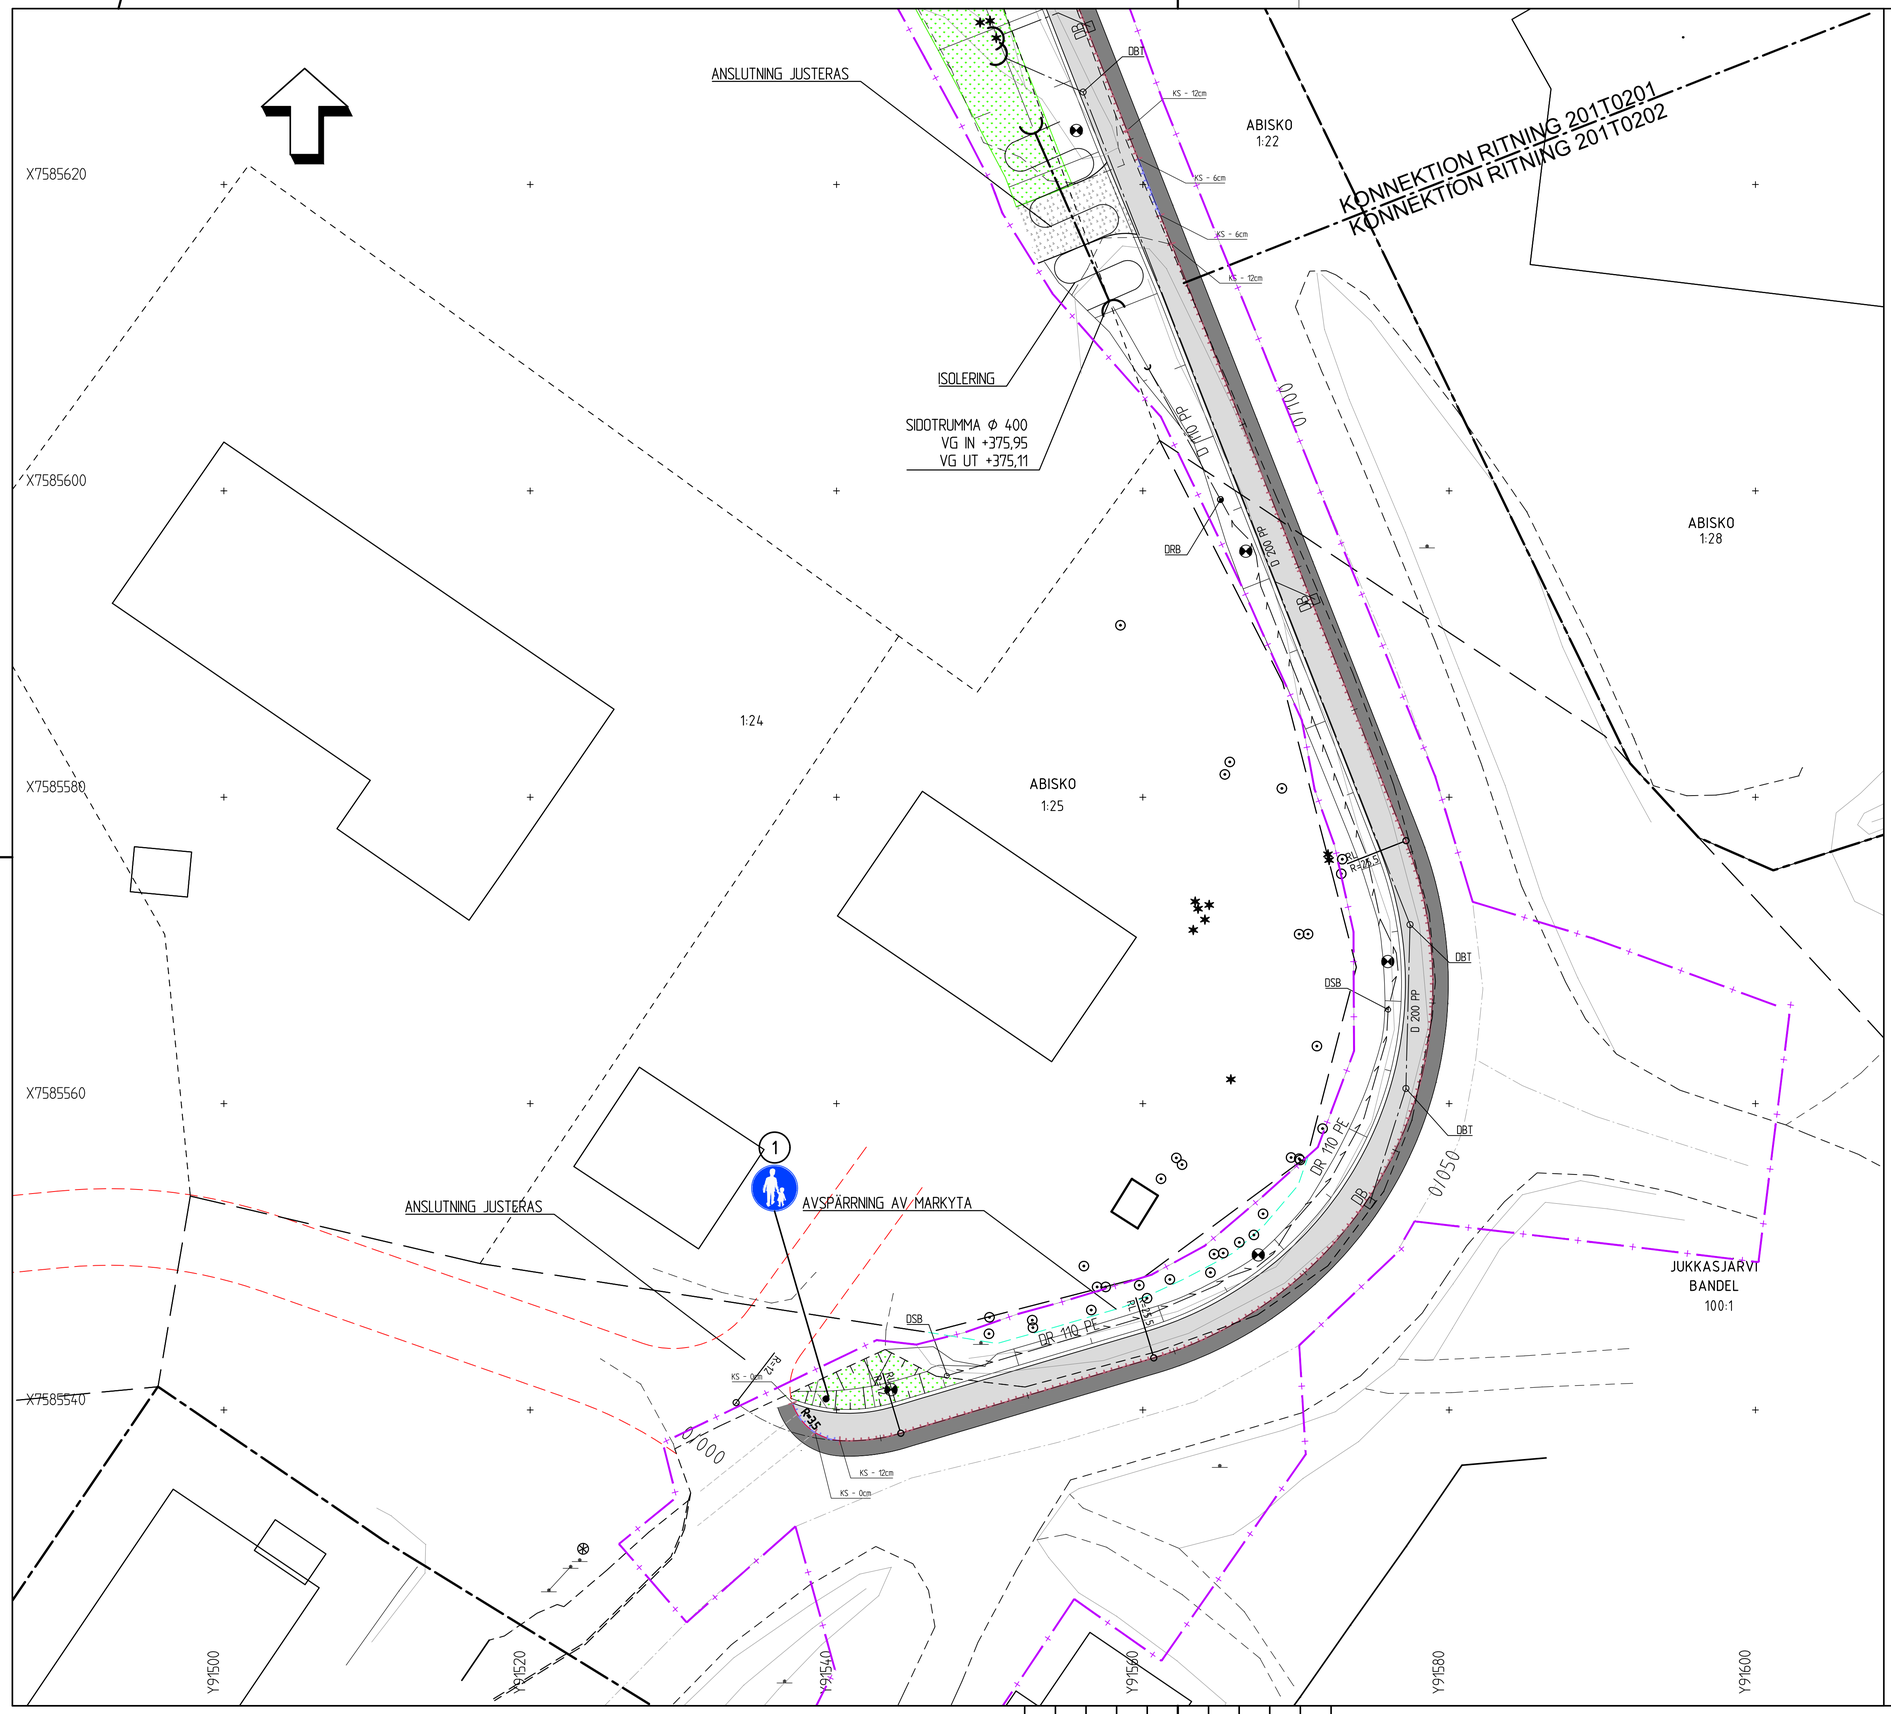

TECKENFÖRKLARINGAR

- GRÄNS FÖR ARBETSOMRÅDE
- NY BELÄGGNING PÅ V998
- NY GC-BANA
- GRÄSSÅDD MED VÄXTBÄDD
- JUSTERING AV ANSLUTNINGSVÄG
- NYTT KANTSTÖD RV2
- NYTT KANTSTÖD RF2
- FASTIGHETSGRÄNS
- TRAKTGRÄNS
- BEFINTLIG VÄGKANT ASFALT
- BEFINTLIG VÄGKANT GRUS
- BEFINTLIGT VÄGRÄCKE
- NY DRÄNERINGSLEDNING
- NY DAGVATTENLEDNING
- NY VÄGTRUMMA
- DB NY DAGVATTENBRUNN
- 21:13 FASTIGHETSBETECKNING
- FORNLÄMNING
- TRÄD
- VÄGMÄRKEN
- DRÄNERINGSBRUNN, DSB/DRB
- TILLSYNSBRUNN, DTB
- NY BELYSNINGSSTOLPE

KOORDINATSYSTEM
PLANSYSTEM: SWEREF 99 20 15
HÖJDSYSTEM: RH 2000

4m 0 10 20m

Skala 1:200 (A1)
Skala 1:400 (A3)

FÖRFRÅGNINGSUNDERLAG 2021-05-06

GRANSKNINGSSTATUS / SYFTE: GODKÄND	
HANDLINGSTYP: BYGGHANDLING	
DATUM: 2021-05-06	LEVERANS / ÄNDRINGS-PM
OBJEKT: E10 BHPLER ABISKO ÖSTRA	
DELOMRÅDE / BANDEL: E10	
ANLÄGGNINGSDEL: GC-BANA PÅ VÄG 998	
OBJEKTNUMMER / KM: 167450	KONSTRUKTIONSNUMMER
BESTÄLLARE: TRAFIKVERKET	LEVERANTÖR: SWECO
SKAPAD AV: FREDRIK BERGKVIST	UPPDRAGSNUMMER: 30008337
GODKÄND AV: ANDREAS ASPLUND	AVDELNING: ANLÄGGNING
RITNINGSTYP: PLANRITNING	
TEKNIKOMRÅDE / INNEHÅLL: VÄGUTFORMNING OCH TRAFIK	
BESKRIVNING: GC-BANA VÄG 998 KM 0/000-0/120	
SKALA: 1:200	FORMAT: A1
FÖRVALTNINGSNUMMER	
RITNINGSNUMMER: 1 05 T 02 01	BLAD / NÄSTA BLAD / BET

Ritning: P:\22473\1270737\3_FFU_Abisko_Östra\000\15_Arbetsmaterial CAD\1\Ridet\105T0201.dwg Skapad av: Bergkvist, Fredrik 2021-05-04 09:54

VN167450BH, ankomst 2021-05-06, ver 2, jobb 5