




SEKTION A-A
101 - LAGNÖVÄGEN
BANK

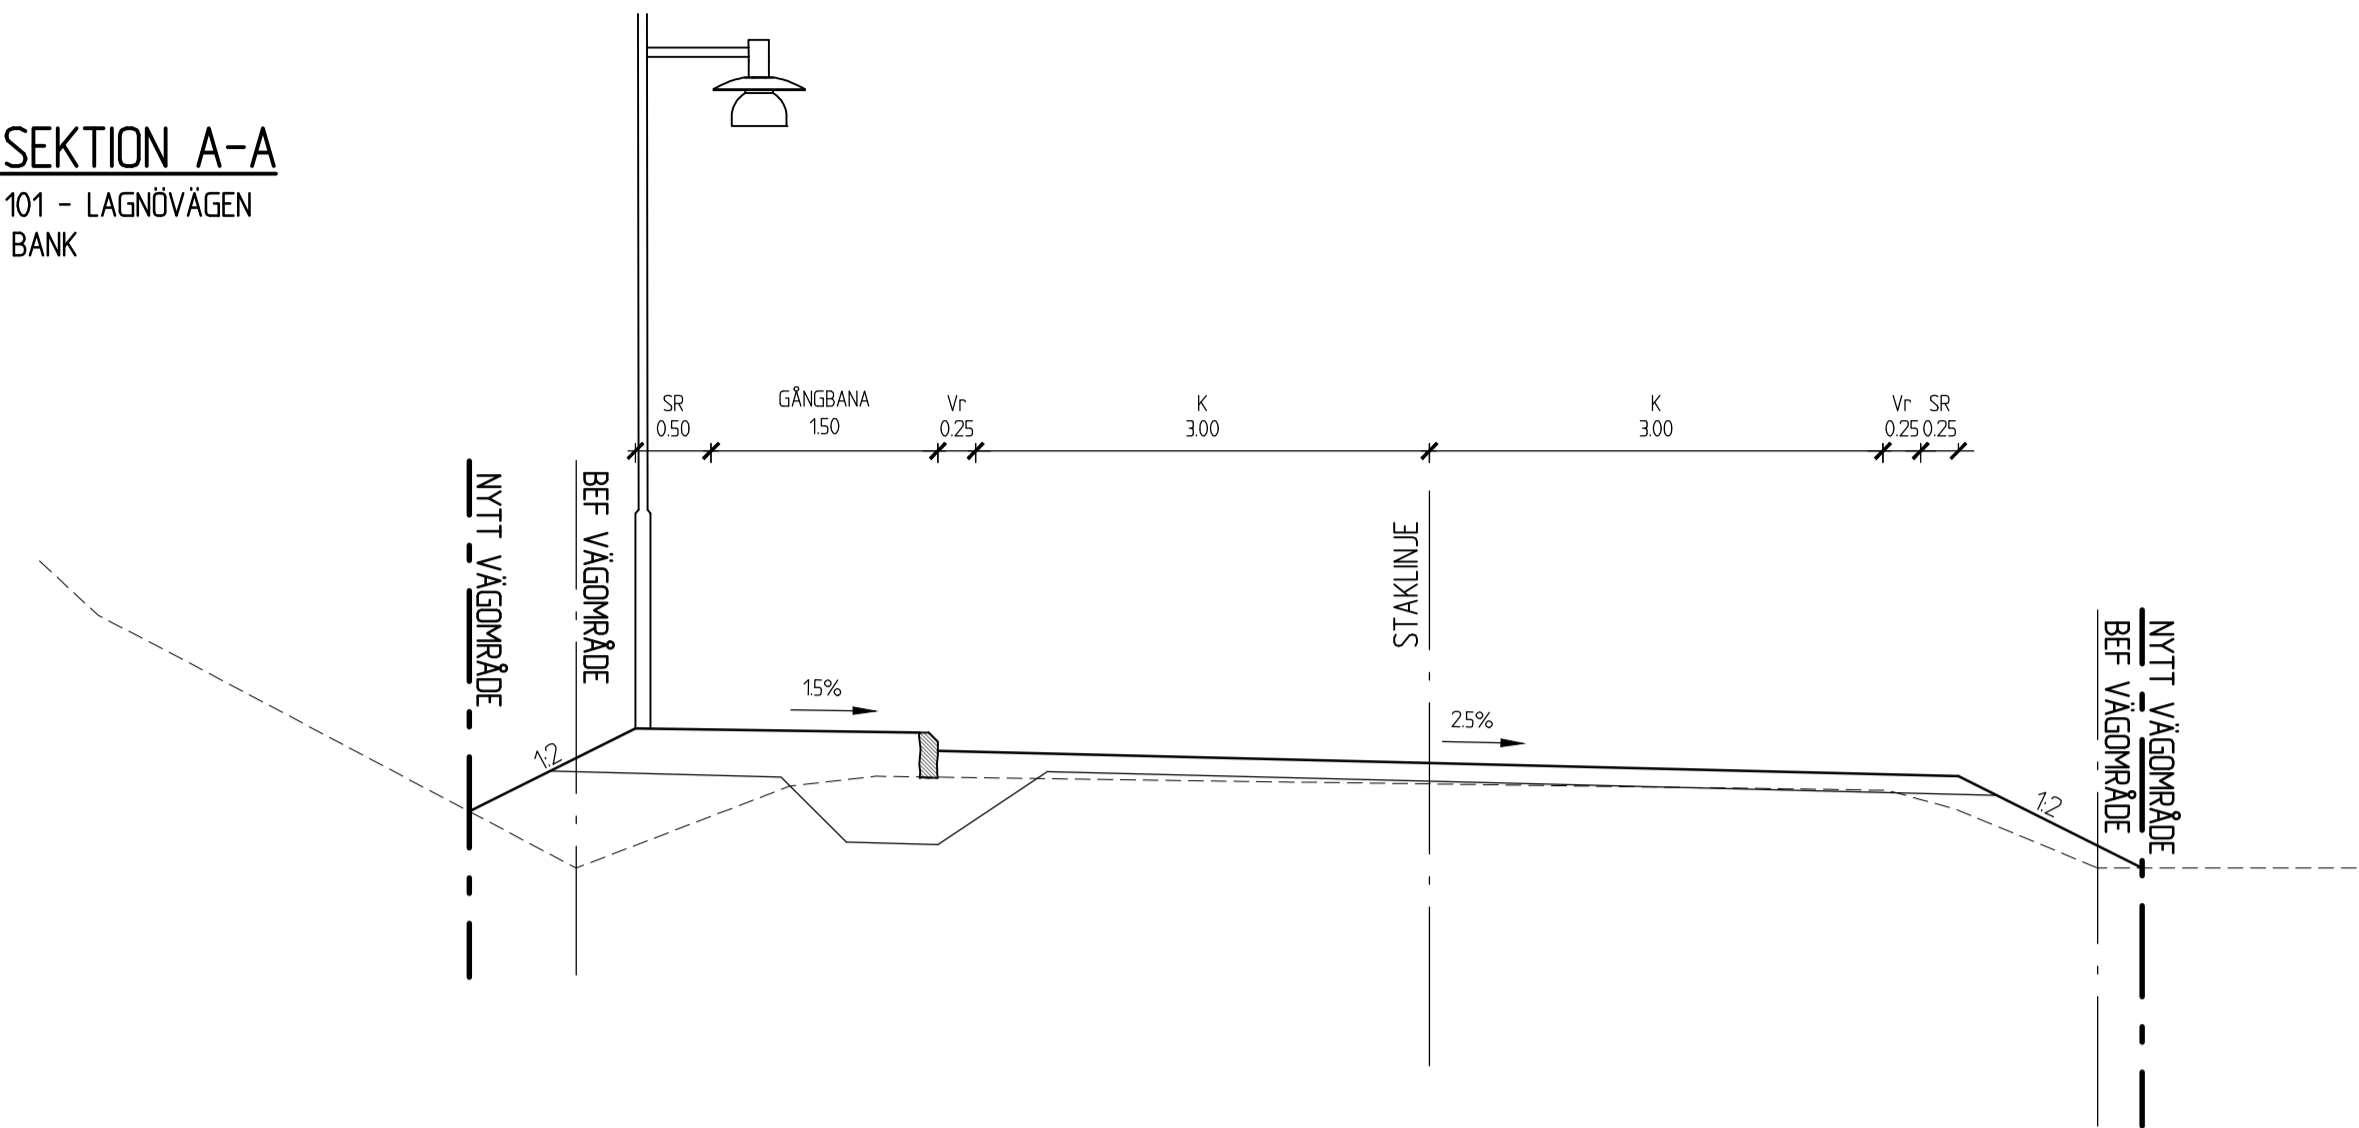


SEKTION D-D
101 - LAGNÖVÄGEN
STÖDMUR

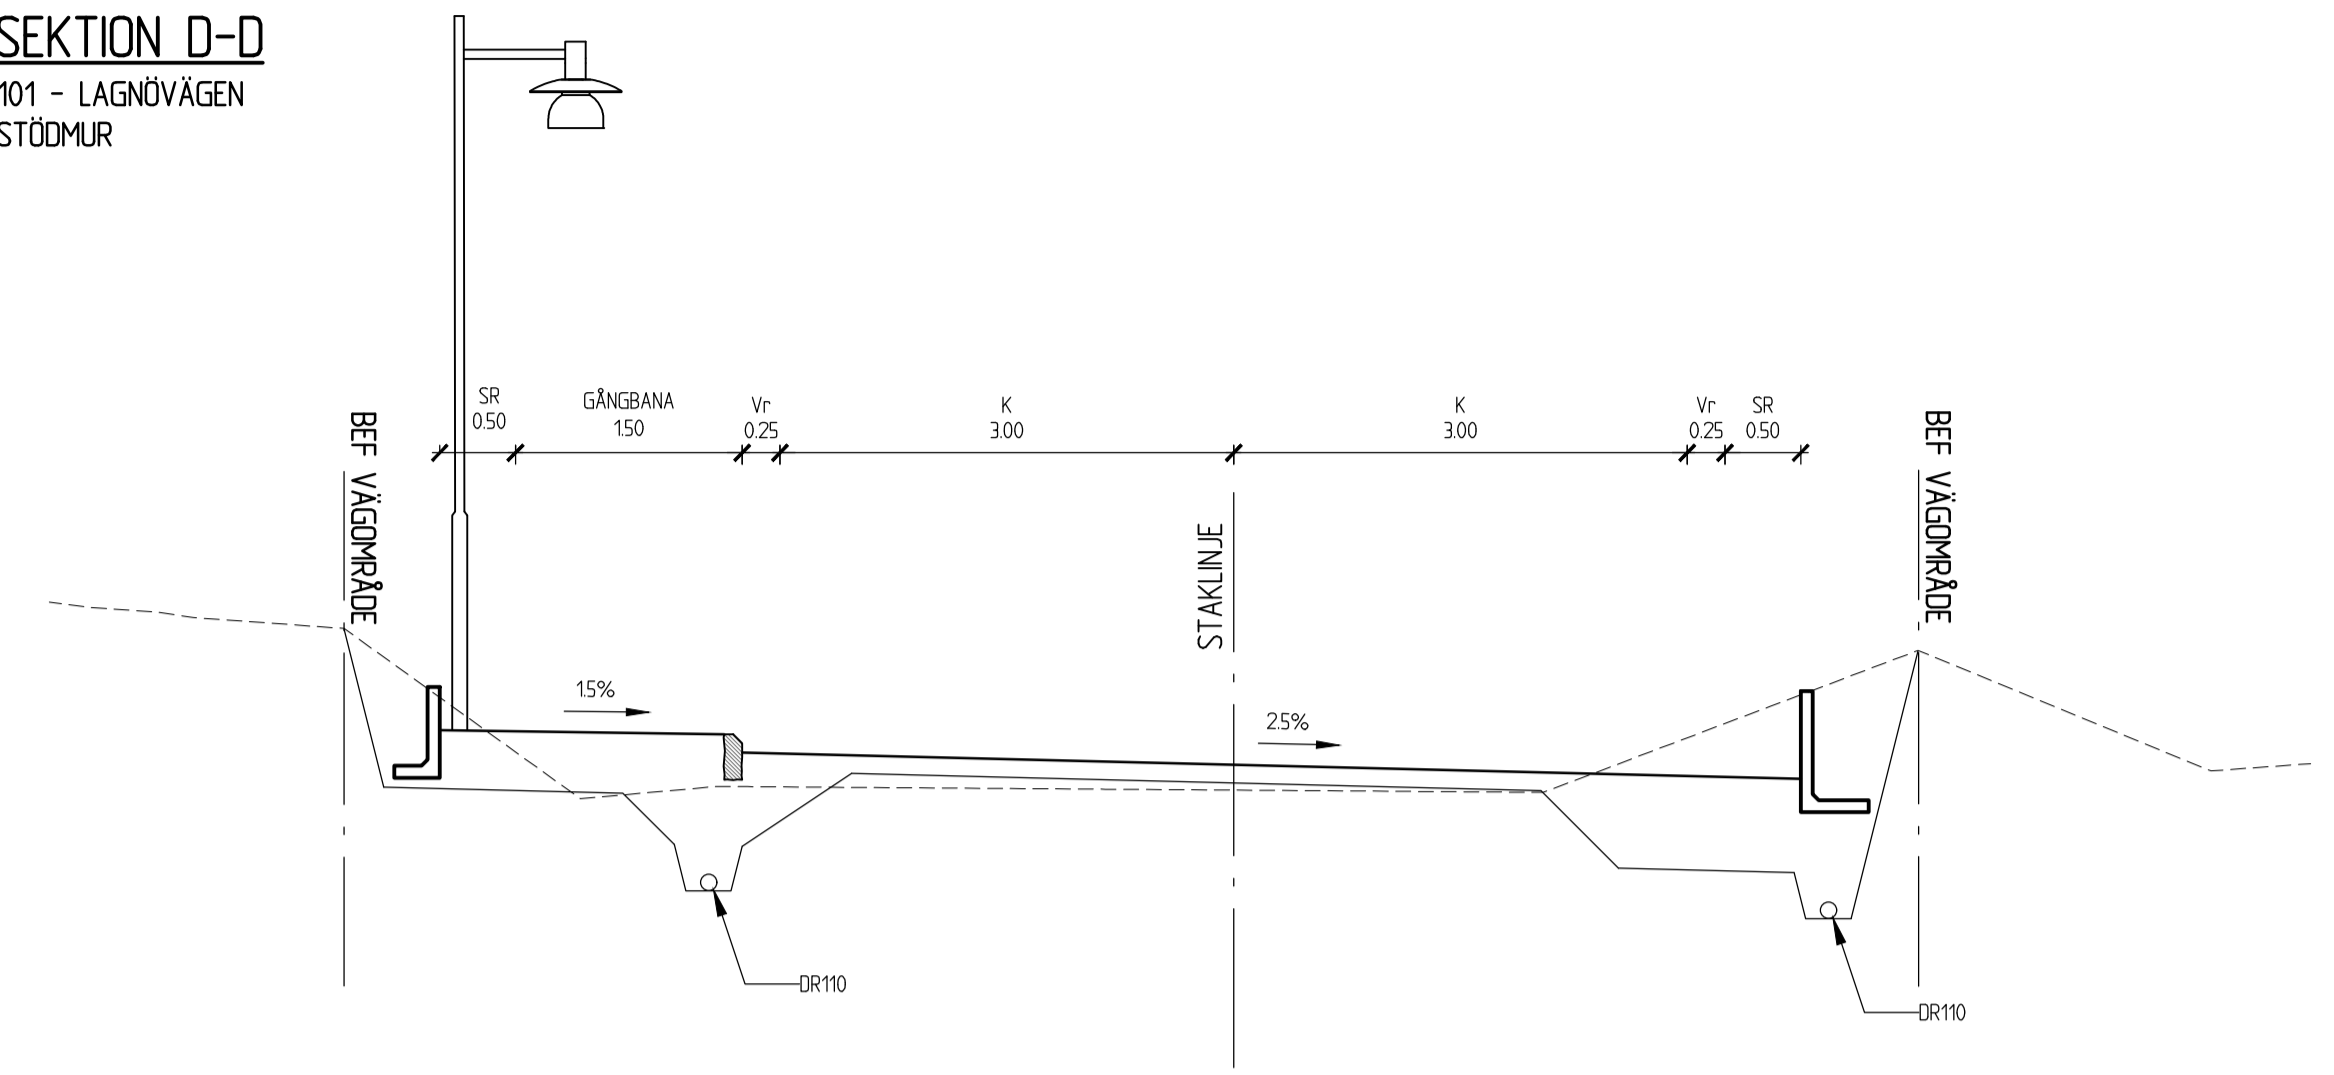

SEKTION B-B
101 - LAGNÖVÄGEN
BERGSKÄRNING

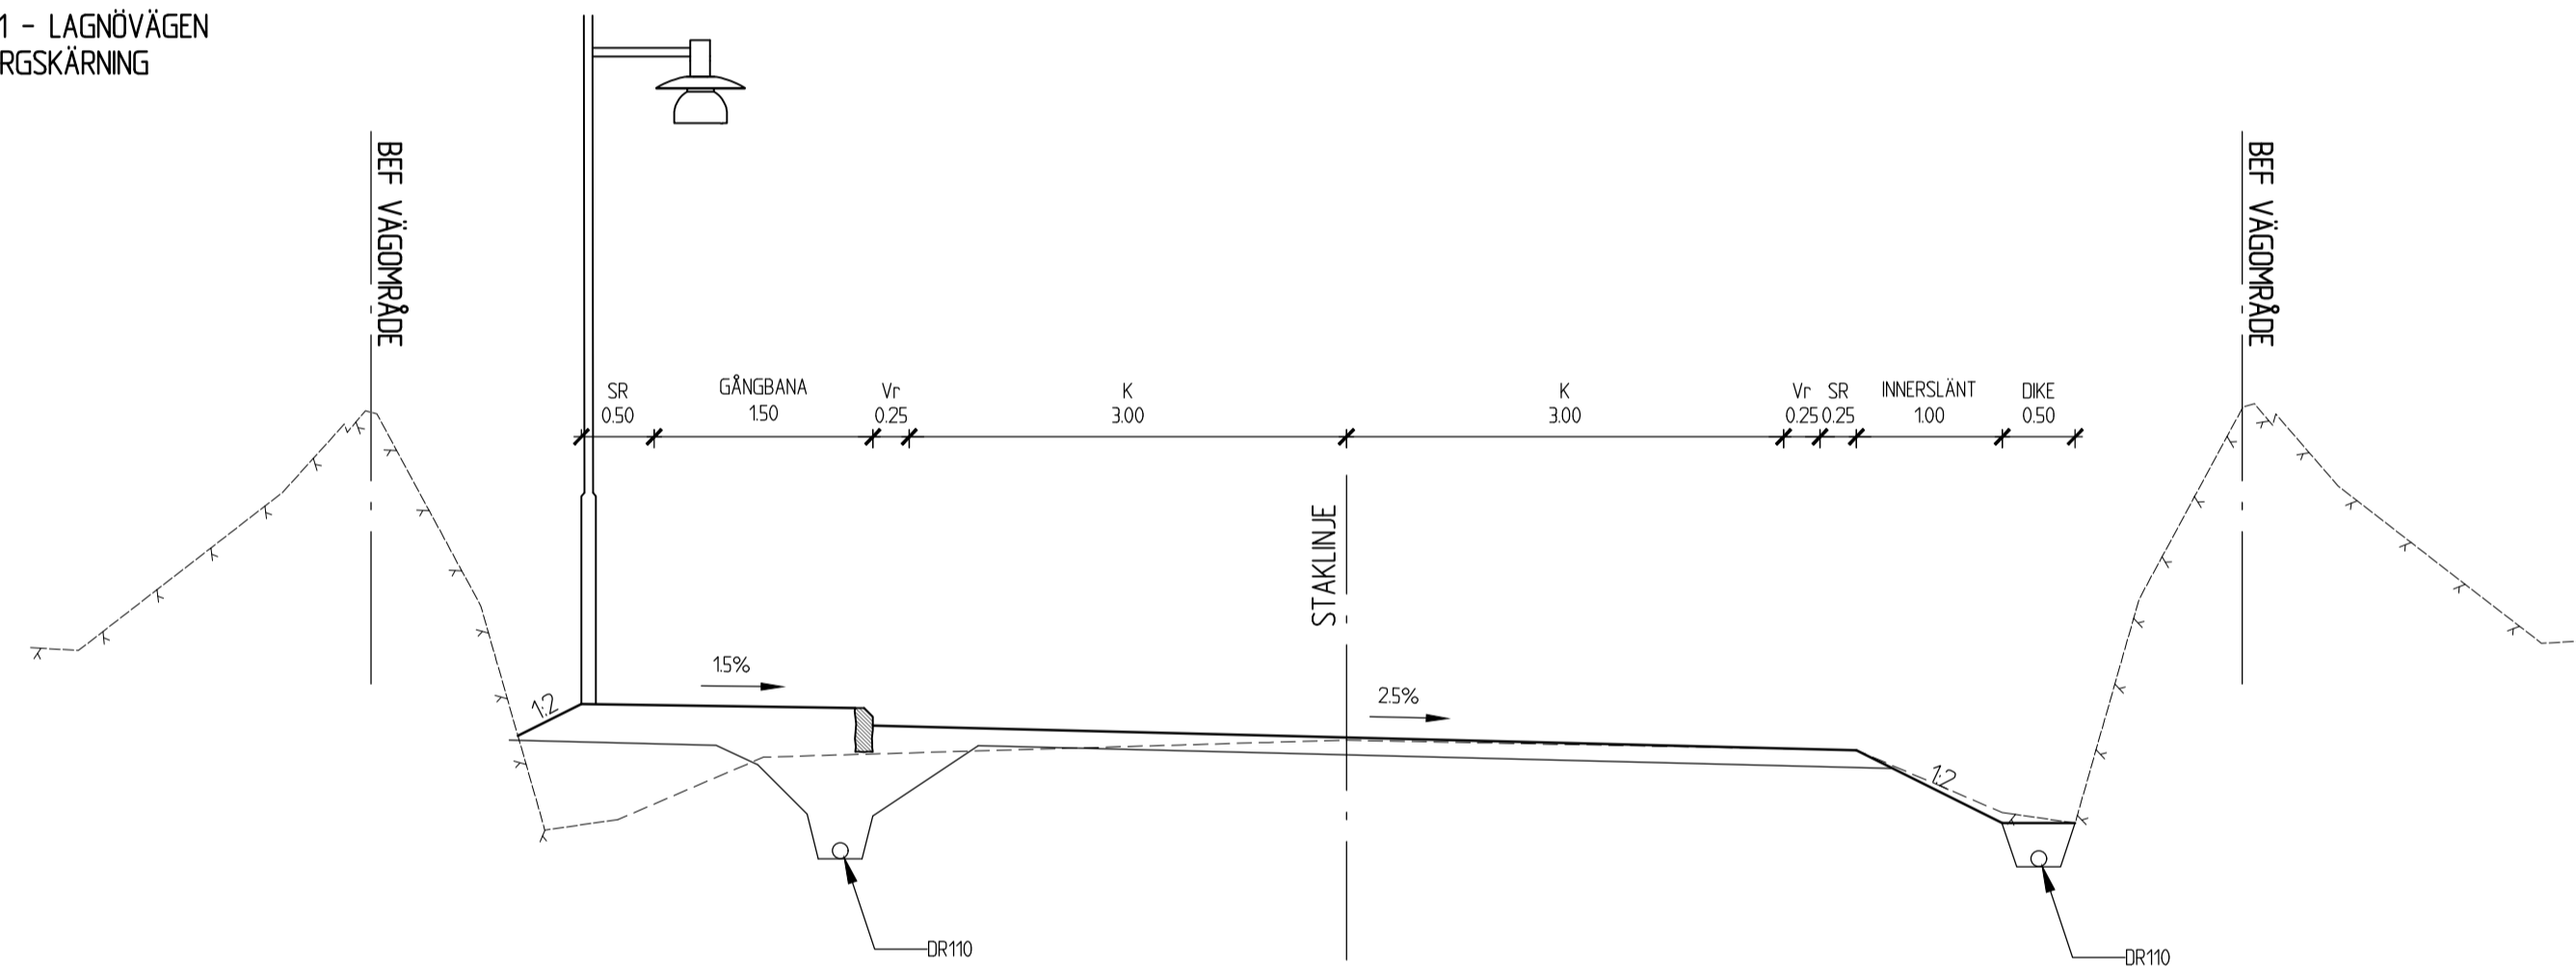

SEKTION C-C
101 - LAGNÖVÄGEN
JORDSKÄRNING

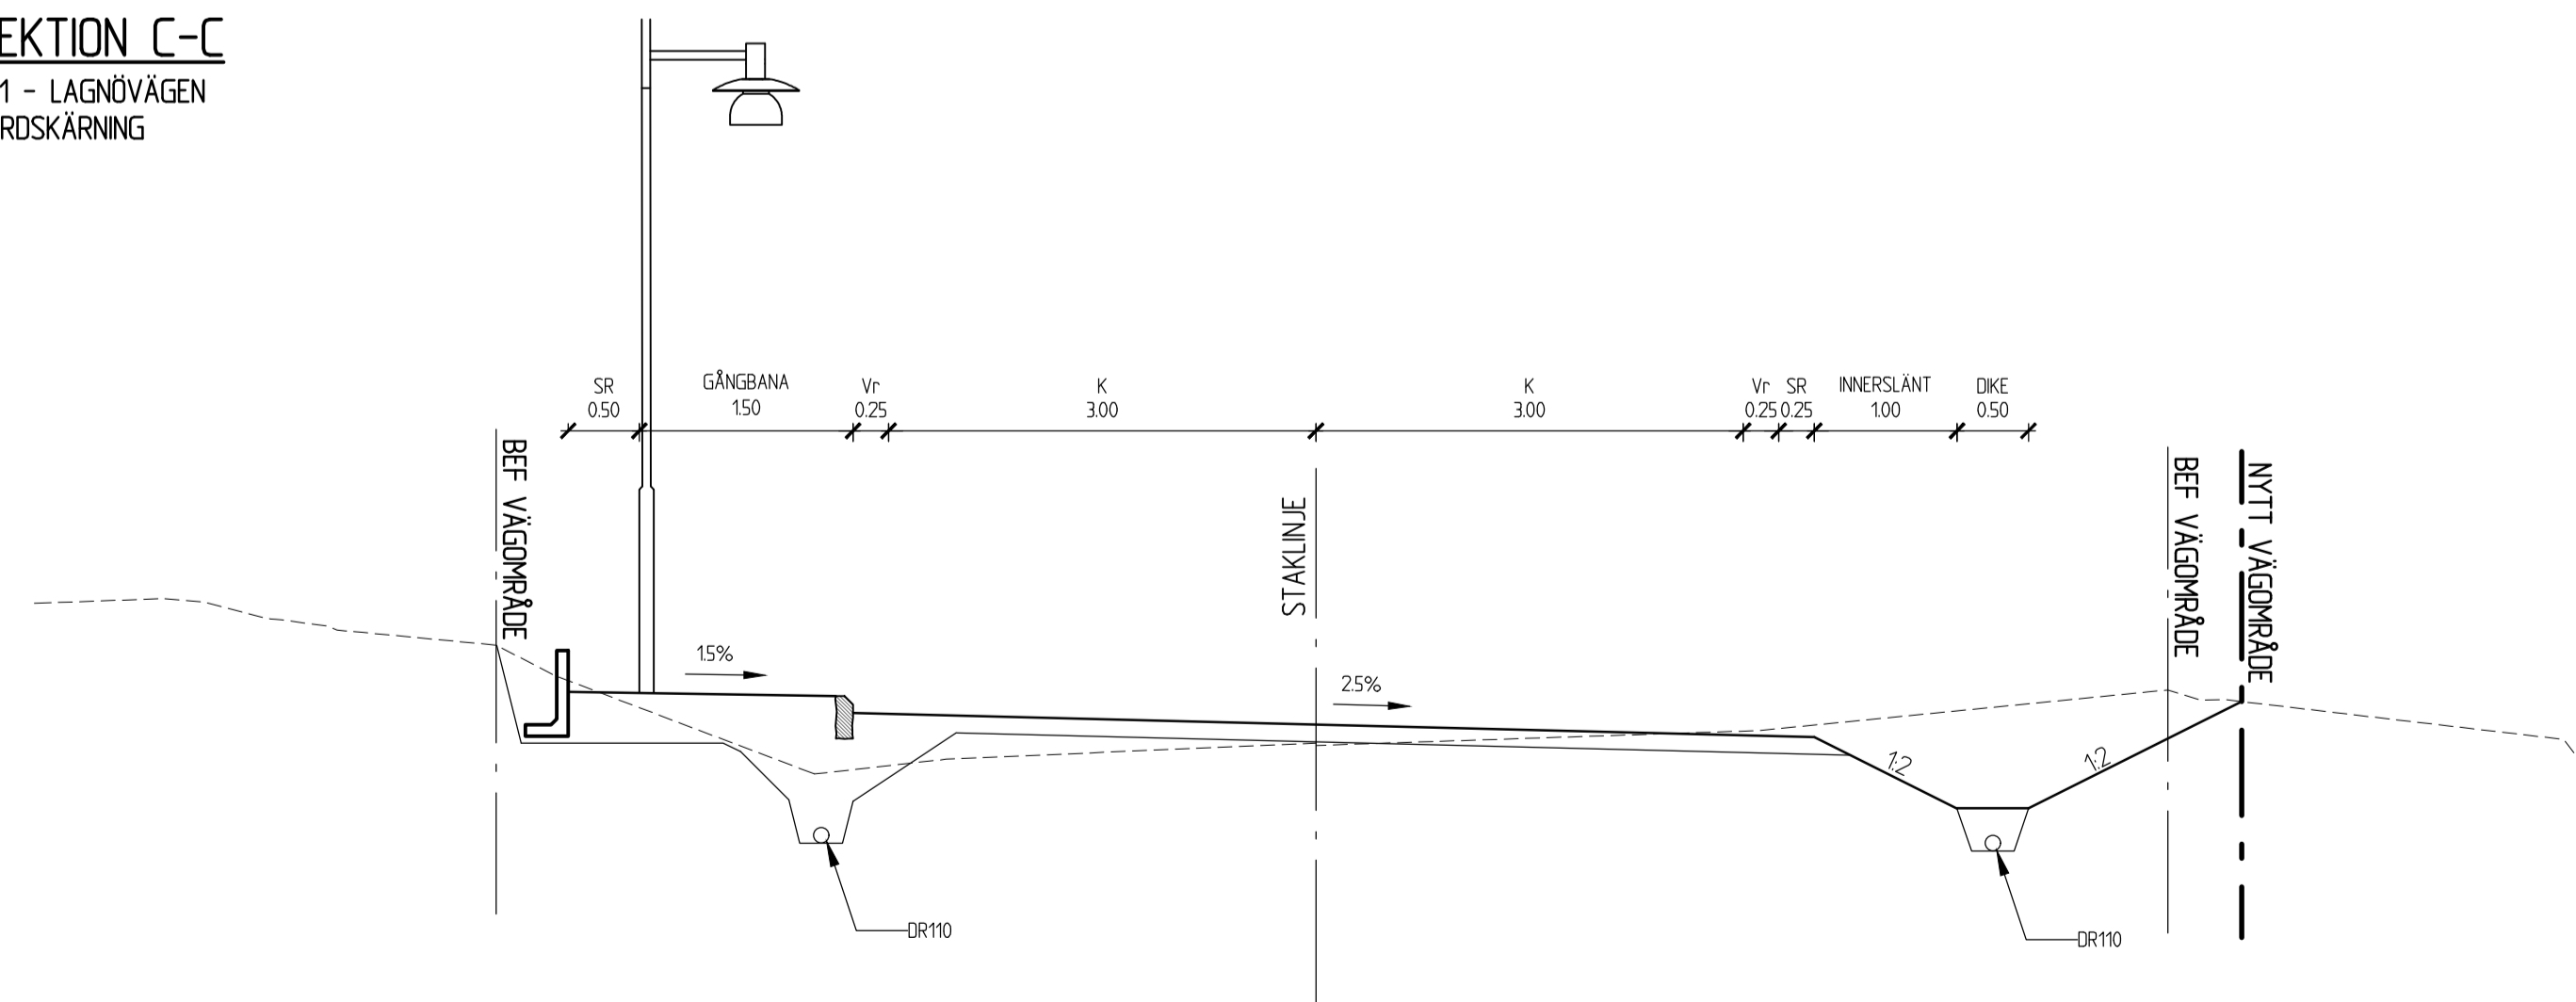

REV	ANT	ÄNDRINGEN AVSER	GDOK	DATUM	VV DATUM	VV DIARIENUMMER
ARBETSPLAN			FASTSTÄLLESEHANDLING			
			VÄG 642 OCH 678 NY ALLMÄN FÄRJELED VÄRMDÖ OCH VAXHOLM LAGNÖVÄGEN			
			A-A TOM D-D			
<small>Atkins Sverige AB Väsgötagatan 5 118 27 Stockholm</small>			<small>Tel: 08-503 00 600 Fax: 08-503 00 601 www.atkins.se</small>			
UPPDRAGSANSVARIG		L. LUNDIN				
UPPDRAGSNUMMER		2011254				
KONSTR.		GRANSK.		FORMAT		SKALA
A. BÄCKSTRÖM		B. ERESUND		A1		1:50
STOCKHOLM		2017-11-24		OBJEKT NR		RITINGSNR
				107130		1 01 T 04 01
						REV