
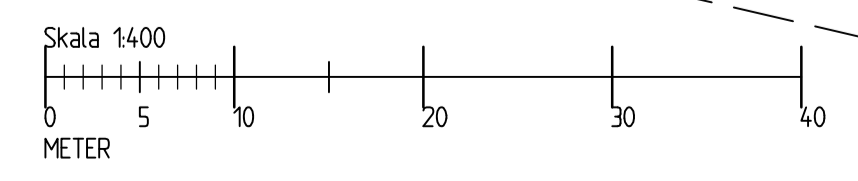


- ### FÖRKLARINGAR
- VÄGOMRÅDESGRÄNS, NY ALLMÄN VÄG
 - GRÄNS FÖR ARBETSPLAN
 - ETABLERINGSYTA
 - FASTIGHETSGRÄNS
 - BEF. VÄGKANT
 - BELÄGGNINGSKANT
 - KANTSTEN
 - OMRÅDE SOM AVSER UTÖKAD VÄGRÄTT
 - OMRÅDE SOM AVSER INSKRÄNKT VÄGRÄTT
 - OMRÅDE SOM AVSER TILLFÄLLIG NYTTJANDERÄTT
 - STÖDMUR
 - NY DAGVATTENLEDNING
 - NY DRÄNERINGSLEDNING DR110/99
- NB NEDSTIGNINGSBRUNN, Ø1000 OM EJ ANNAT ANGES
 - TB TILLSYNSBRUNN, Ø600 OM EJ ANNAT ANGES
 - RB RENSBRUNN, Ø225 OM EJ ANNAT ANGES
 - DB DAGVATTENBRUNN MED GALLERBETÄCKNING, SANDFÅNG OCH VATTENLÅS, Ø400 OM EJ ANNAT ANGES
 - DBK DAGVATTENBRUNN MED KUPOLSILSBETÄCKNING, SANDFÅNG OCH VATTENLÅS, Ø400 OM EJ ANNAT ANGES
 - DBK BRUNN I DIKE SÄTTES I SLÄNT, NÅGOT HÖGRE ÄN DIKESBOTTEN
 - ~ UTLOPP / INLOPP, FÖRSES MED EROSIONSSKYDD
 - | AV AVSTÄNGNINGSVENTIL SOM HAVERISKYDD PÅ UTLOPPSLEDNING
 - A1 UTLOPPSLEDNING I STÖRRE DIMENSION FÖR ATT KUNNA HÅLLA VATTEN VID EN OLYCKA MED TEX OLIJESPILL
 - A2 HÖJDSÄTTNINGEN MED MOTVECK SOM STYR VATTNET TILLBAKA MOT DAGVATTENBRUNNARNA FÖR ATT UNDVIKA DIREKTAVLEDNING
- ### ANVISNINGAR
- × DÄR INGET ANNAT ANGES GÄLLER FÖLJANDE:
 - SJÄLVFALLSLEDNINGAR LÄGGS MED MIN LUTNING 0.5%
 - DRÄNERINGSLEDNINGAR UTFÖRS MED MIN LUTNING 0.5%
 - LEDNINGAR LÄGGS PÅ FROSTFRITT DJUP.
 - × BEF BETÄCKNINGAR I NYA YTOR NIVÅJUSTERAS.
 - × DÄR NIVÅER FÖR VA EJ ÄR REDOVISADE SKALL ENTREPRENÖR AVVÄGA ANSLUTANDE VATTENGÅNG OCH FÖR BESTÄLLAREN PRESENTERA ARBETSSKISS ÖVER FÖRESLAGET UTFÖRANDE.
- ### HÄNVISNINGAR
- × BEF LEDNINGAR OCH KABLAR ÄR ENDAST ILLUSTRATIVT REDOVISADE PÅ DENNA RITNING. FÖR LÄGE HÄNVISAS TILL RITNINGAR FRÅN RESPEKTIVE LEDNINGSGÄRE.
- ### KOORDINATSYSTEM
- PLAN: SWEREF 99 18°00'
HÖJD: RH00
GRUNDKARTA: DATERAD 20120515

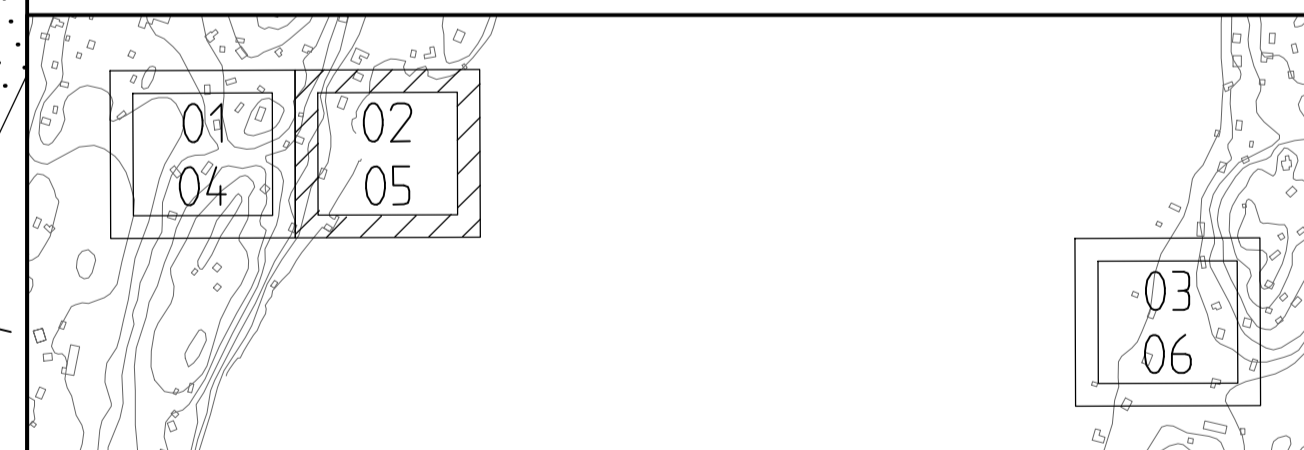

konnektion plan -02
konnektion plan -01

REV	ANT	ÄNDRINGEN AVSER	GODK	DATUM	VV DATUM	VV DIARIENUMMER
ARBETSPLAN			FASTSTÄLLESEHANDLING			
			VÄG 642 OCH 678 NY ALLMÄN FÄRJELED VÄRMDÖ OCH VAXHOLM LAGNOVÄGEN			
			LEDNINGSPLAN			
<div style="display: flex; justify-content: space-between;"> <div> <p>UPPRORSSANSVARIG L. LUNDIN</p> <p>KONSTR S. RIPA</p> <p>STOCKHOLM</p> </div> <div> <p>GRANSK B. ERESUND</p> </div> <div> <p>UPPRORSSNUMMER 2011254</p> <p>OBJEKT NR 2017-11-24</p> </div> <div> <p>PLAN</p> <p>KONSTRUKTIONSNR A1</p> <p>FORMAT A1</p> <p>SKALA 1:400</p> </div> <div> <p>REVISIONSNUMMER 101 W 02 02</p> </div> </div>						

Självkostnad för utgången 06: Projeckterings Utifr: utställare: 170529-10-02 C:\N\W\Utifr\1705292020.dwg
 2017-11-20 09:40:32
 Printad av Hagström, Jans