



FÖRKLARINGAR

- Stödmur
- Fastighetsgräns
- Etableringsyta
- Plank
- Vägområdesgräns, ny allmän väg
- Gräns för arbetsplan
- Befintlig vägkant (asfalt)
- Område som avser inskränkt vägrätt
- Område som avser tillfällig nyttjanderätt
- Ny dagvattenledning
- Ny dräneringsledning DR110/99

- NB Nedstigningsbrunn, Ø1000 om ej annat anges
- TB Tillsynsbrunn, Ø600 om ej annat anges
- RB Rensbrunn, Ø225 om ej annat anges
- DB Dagvattenbrunn med gallerbetäckning, Sandfång och vattenlås, Ø400 om ej annat anges
- DBK Dagvattenbrunn med kupolsilbetäckning, Sandfång och vattenlås, Ø400 om ej annat anges
- Brunn i dike sättes i slänt, något högre än dikesbotten
- Utlopp / inlopp, förses med erosionsskydd
- AV Avstängningsventil som haveriskydd på utloppsledning
- A1 Utloppsledning i större dimension för att kunna hålla vatten vid en olycka med tex oljespill.
- A2 Höjdsättningen med motveck som styr vattnet tillbaka mot dagvattenbrunnarna för att undvika direktavledning.

ANVISNINGAR


- Där inget annat anges gäller följande:
 - självfallsledningar läggs med min lutning 0,5% .
 - dräneringsledningar utförs med min lutning 0,5% .
 - ledningar läggs på frostfritt djup.
- Bef betäckningar i nya ytor nivåjusteras.
- Där nivåer för va ej är redovisade skall entreprenör avväga anslutande vattengång och för beställaren presentera arbetsskiss över företaget utförande.

HÄNVISNINGAR

- Bef ledningar och kablar är endast illustrativt redovisade på denna ritning. För läge hänvisas till ritningar från respektive ledningsägare.

KOORDINATSYSTEM

PLAN: Sweref 99, 18 00
HÖJD: RH00

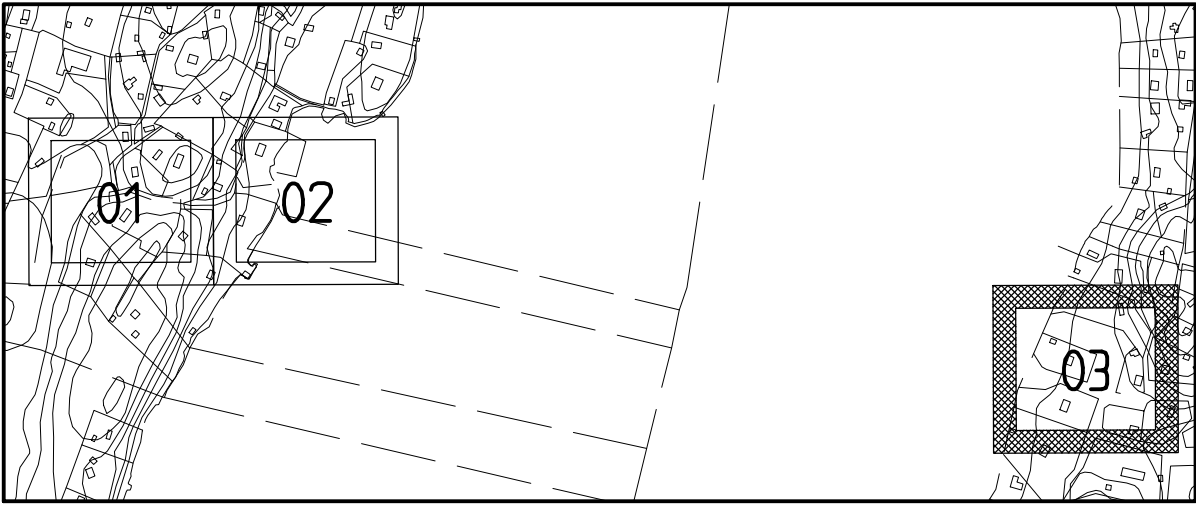

REV	ANT	ÄNDRINGEN AVSER	GODK	DATUM	VV DATUM	VV DIARIENUMMER
ARBETSPLAN			UTSTÄLLESEHANDLING			
TRAFIKVERKET			VÄG 642 OCH 678 NY ALLMÄN FÄRJELED VÄRMDÖ OCH VAXHOLM LAGNOVAGEN			
ATKINS			LEDNINGSPLAN			
Atkins Sverige AB Västgötagatan 5 118 27 STOCKHOLM			Tel: 08-563 00 600 Fax: 08-563 00 601 www.atkinsglobal.com			
UPPDRAGSAVVARIG L. LUNDIN			UPPDRAGSNUMMER 2011254			
KONSTR S. RIPA			GRANSK B. ERESUND			
STOCKHOLM			2017-03-29			
PLAN			KONSTRUKTIONSNR 107130			
OBJEKT NR 107130			FORMAT A1			
SKALA 1:400			RITINGSNR 1 01 W 02 03			
REV						