


- FÖRKLARINGAR**
- VÄGOMRÅDESGRÄNS, NY ALLMÄN VÄG
 - FASTIGHETSGRÄNS
 - GRÄNS FÖR ARBETSPLAN
 - OMRÅDE SOM AVSER INSKRÄNKT VÄGRÄTT
 - OMRÅDE SOM AVSER TILLFÄLLIG NYTTJÄNDERÄTT
 - BELÄGGNINGSKANT
 - EROSIONSSKYDD
 - DYKDALBER
 - FYR

KOORDINATSYSTEM
 PLAN: SWEREF 99 18°00'
 HÖJD: RH00

SAMRÅDSHANDLING

REV	ANT	ÄNDRINGEN AVSER	GDOK	DATUM	VV DATUM	VV DIARENUMMER
ARBETSPLAN			UTSTÄLLESEHANDLING			
			VÄG 642 OCH 678 NY ALLMÄN FÄRJELED VÄRMDÖ OCH VAXHOLM GEMENSAMT			
			ÖVERSIKTSPLAN			
Atkins Sverige AB BOX 1213 131 52 NACKA STRAND www.atkinsglobal.com Tel: 08-563 00 600 Fax: 08-563 00 601			UPPDRAGSNUMMER 2011254			
UPPDRAGSANSVARIG Y-A KANG			KONSTRUKTIONSR PLAN			
KONSTR J BENGTSSON		GRANSK S JOHANSSON		FORMAT A1		SKALA 1:2500
STOCKHOLM			OBJEKT NR 107130		RITINGSNR 1 00 T 01 01	
					REV	

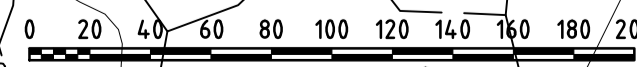

KREF: MOJELLN 11/000560
 2015-09-09 11:22
 MOJELLN 11/000560
 2015-09-09 11:22
 MOJELLN 11/000560
 2015-09-09 11:22

Skapad: 2013-11-28 12:37:25
 Utskrift: 2013-11-28 12:37:25
 Projektnamn: Tynningöfärjeleden
 Projekt: VÄG 642 OCH 678 NY ALLMÄN FÄRJELED VÄRMDÖ OCH VAXHOLM GEMENSAMT