



TYPSEKTION
101 - LAGNOVÄGEN
JORDSKÄRNING

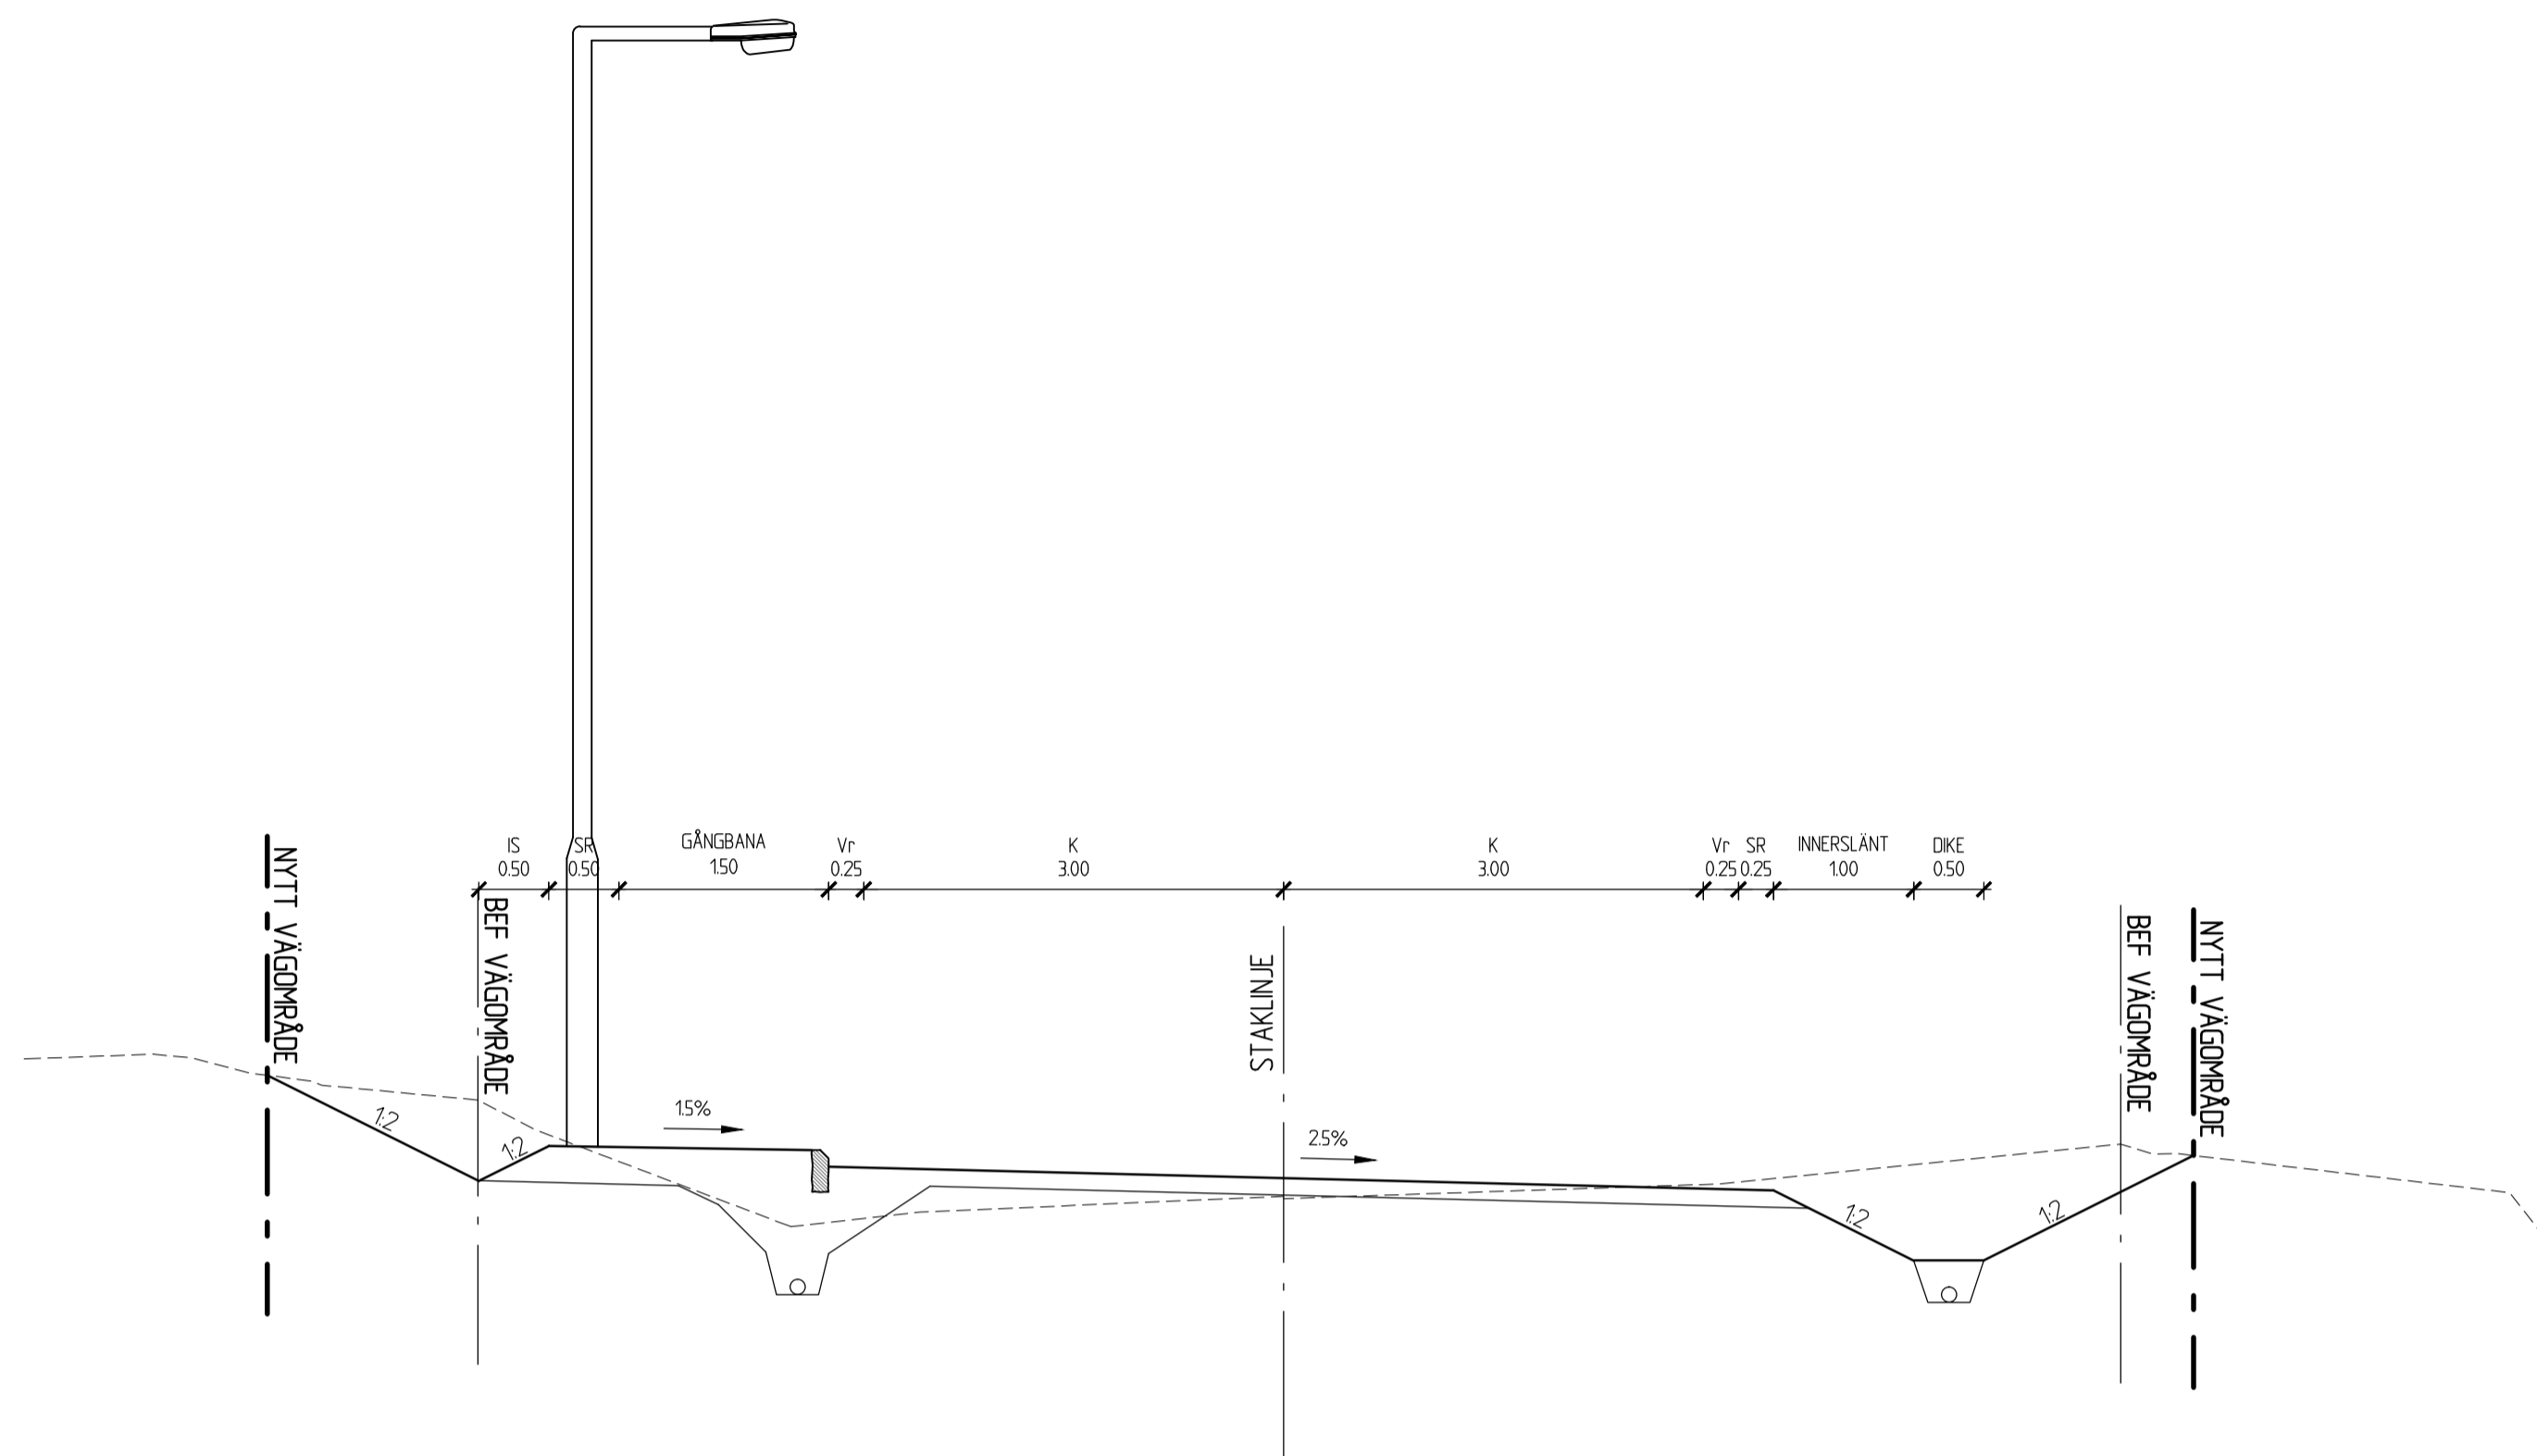

TYPSEKTION
101 - LAGNOVÄGEN
BERGSKÄRNING

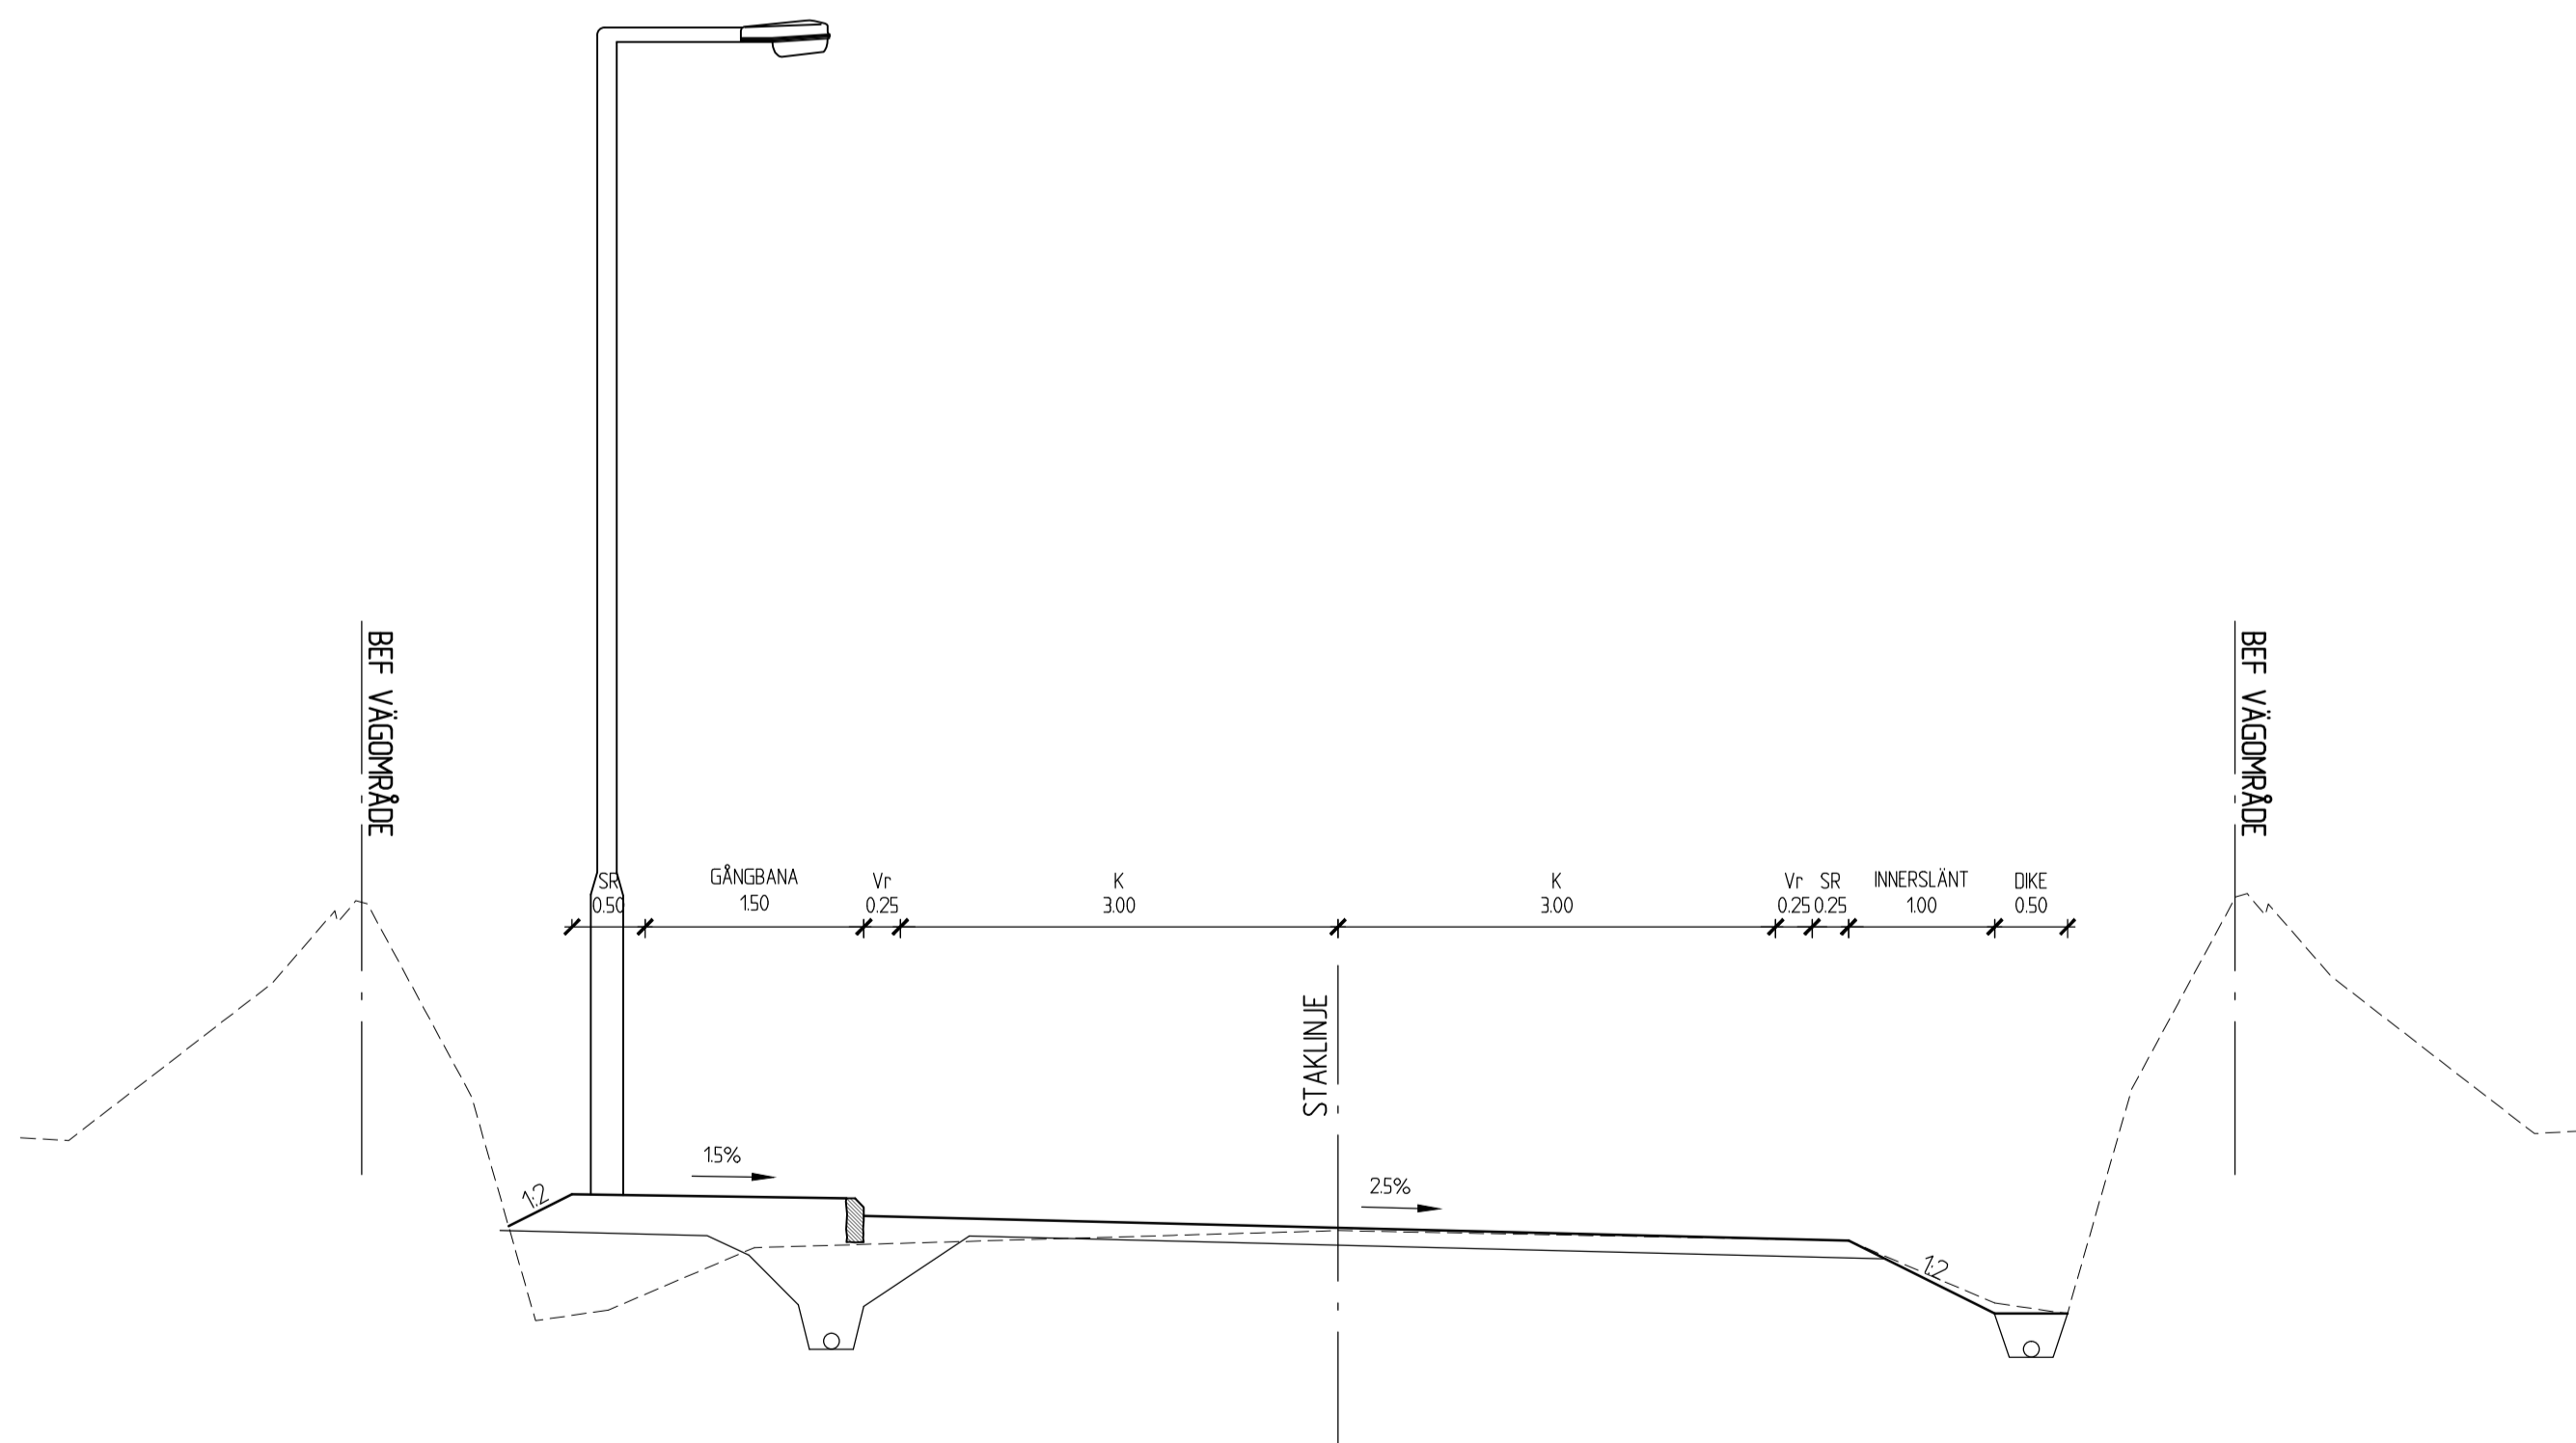

SAMRÅDSHANDLING

REV	ANT	ÄNDRINGEN AVSER	GODK	DATUM	VV DATUM	VV DIARENUMMER
ARBETSPLAN			UTSTÄLLESEHANDLING			
			VÄG 642 OCH 678 NY ALLMÄN FÄRJELED VÄRMDÖ OCH VAXHOLM LAGNOVÄGEN			
			TYPSEKTIONER			
Atkins Sverige AB BOX 1213 131 52 NÄCKA STRAND Tel: 08-563 00 600 Fax: 08-563 00 601 www.atkinsglobal.com			UPPDRAGSNUMMER 2011254			
UPPDRAGSANSVARIG Y-A KANG			SEKTION			
KONSTR Y-ALMQVIST STOCKHOLM			GRANSK S JOHANSSON		KONSTRUKTIONSR FORMAT A1 SKALA 1:50	
			OBJEKT NR 107130		RITNINGSNR 1 01 T 04 01	
					REV	