


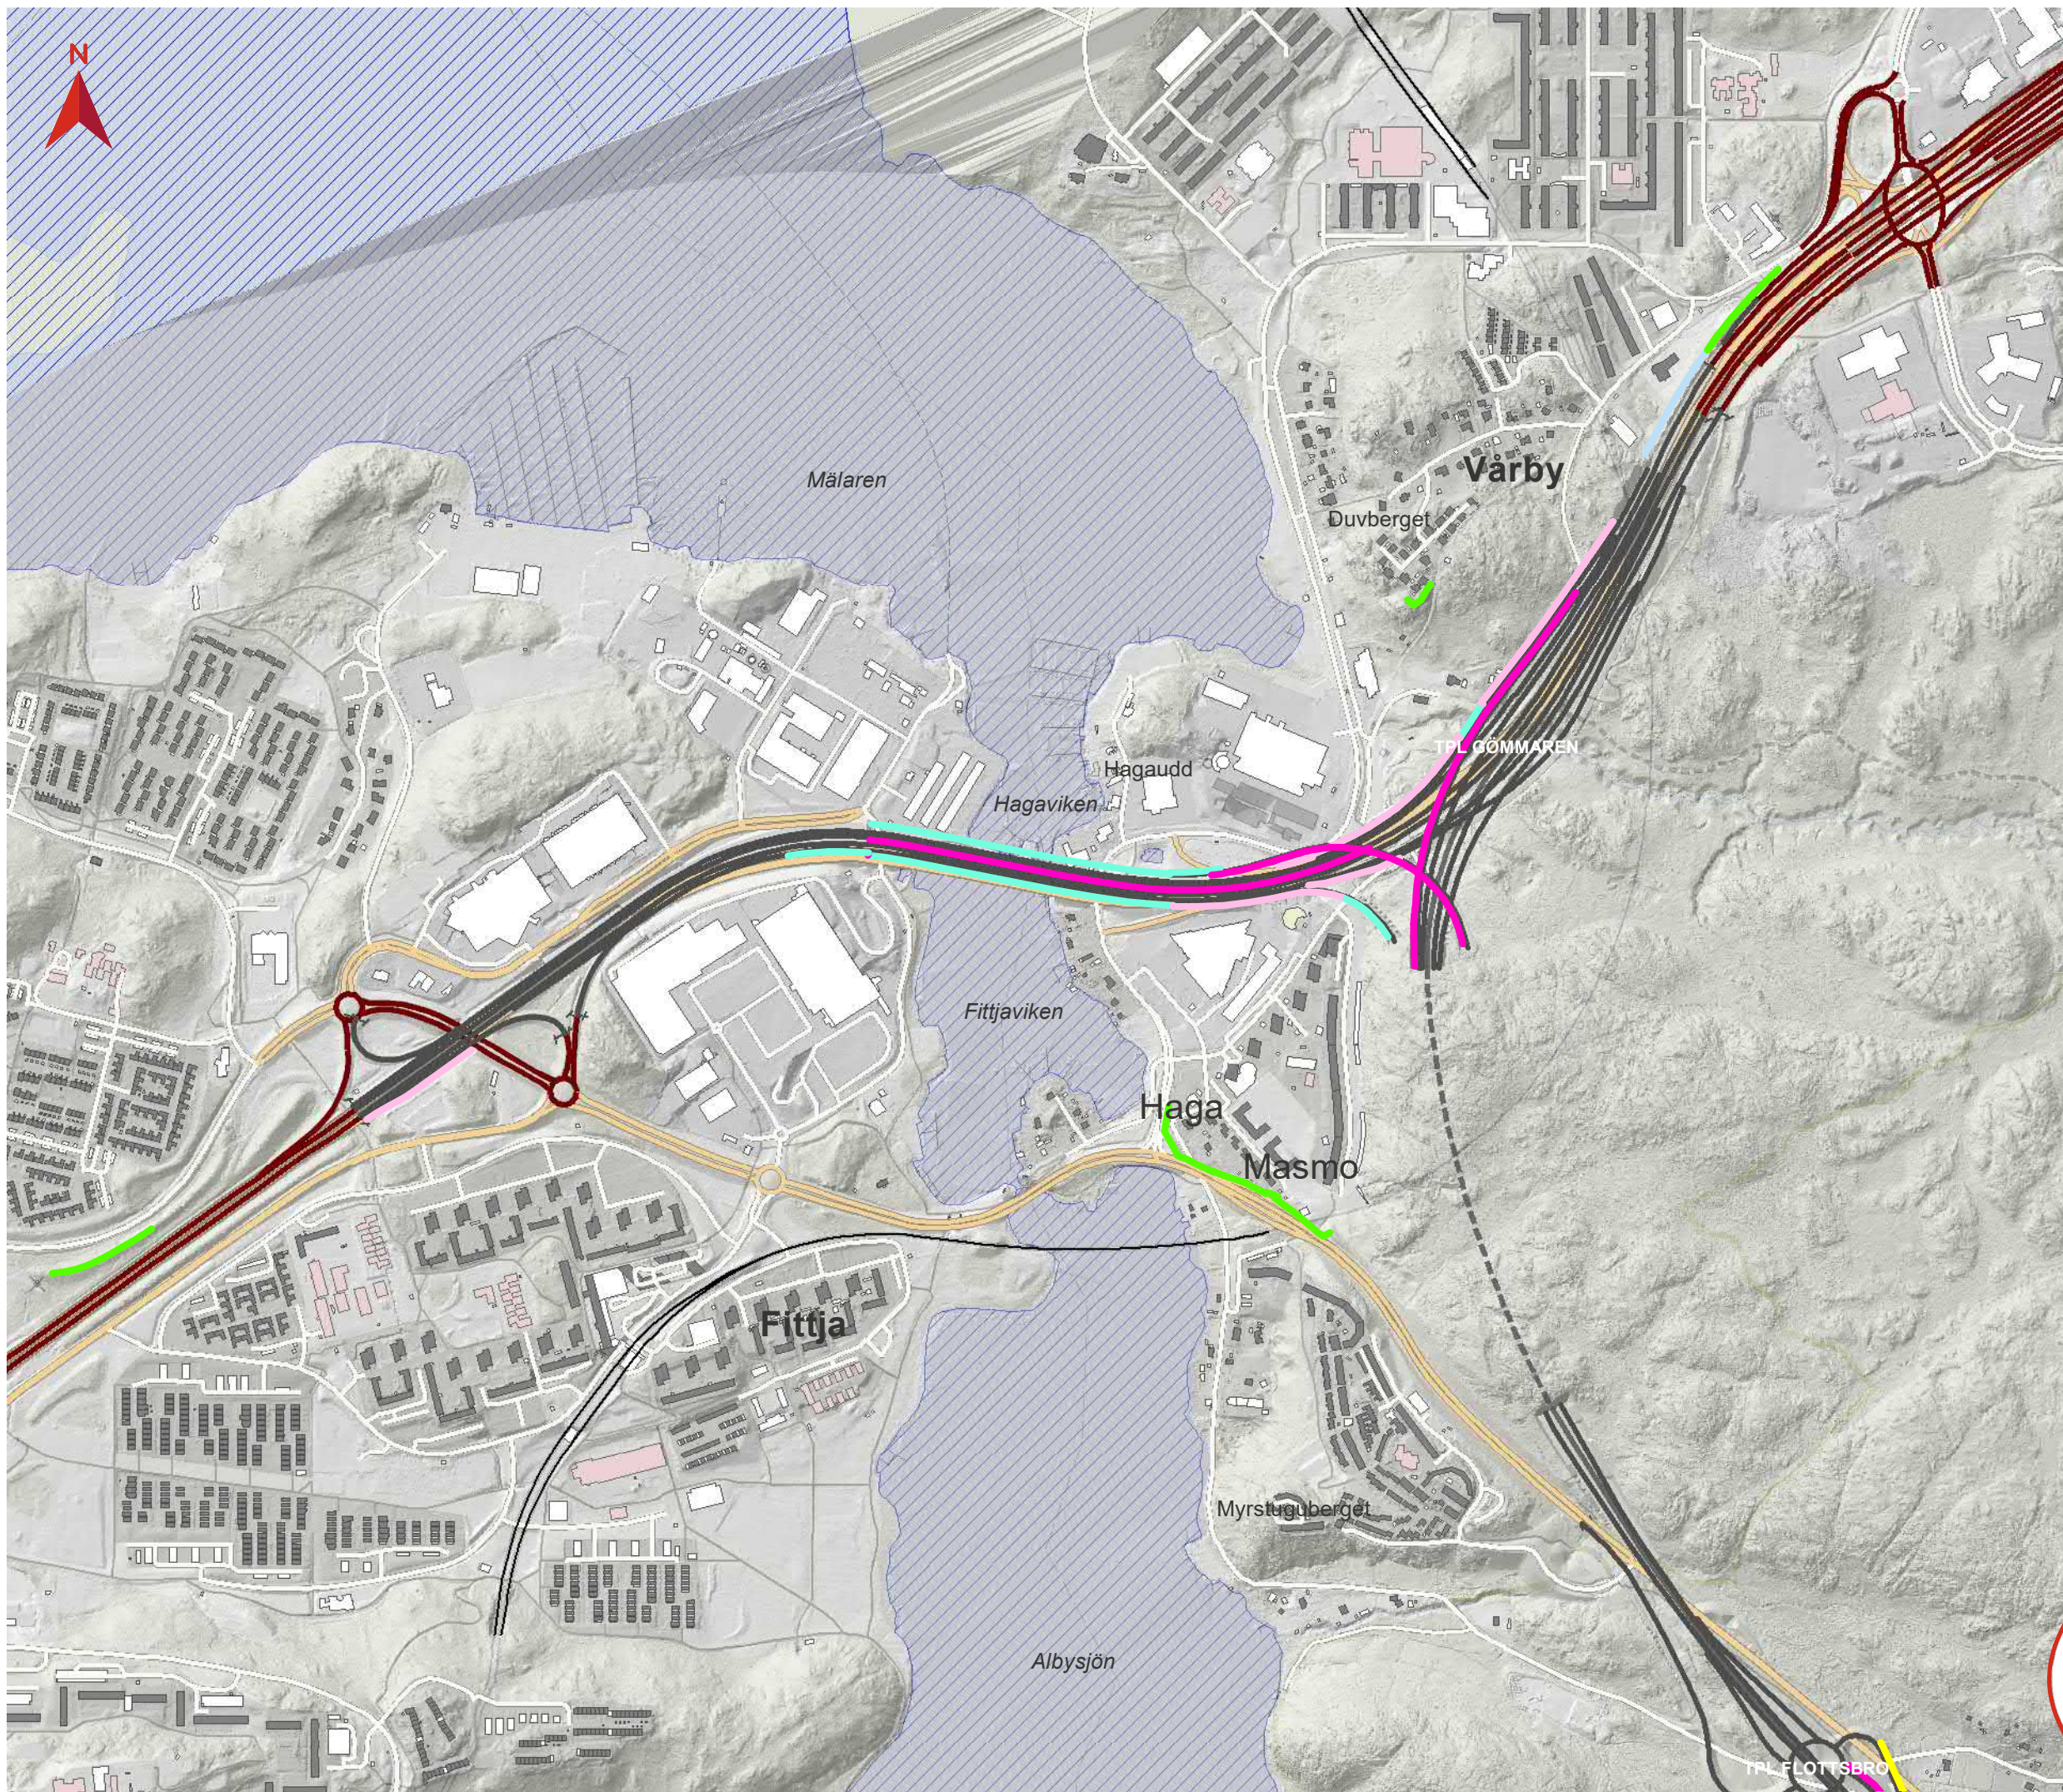


BILAGA 15 VÄGNÄRA BULLERSKYDDSSKÄRMAR

Tvårförbindelse Södertörn
Vagnära bullerskyddsskärmar
som regleras i vägplan

- Teckenförklaring**
- Ny väg i ytläge (vägplan)
 - Ny väg i tunnel (vägplan)
 - Statlig väg
 - Tunnelbana ovan mark
 - Spårlinje
 - Gräns för vägplan
 - Bostad
 - Skola
 - Vårdlokal
 - Övrig byggnad
 - Befintlig bullerskyddsskärm
- Tillkommande bullerskyddsskärm
boendemiljö, höjd över väg**
- 1,5 m
 - 2 m
 - 2,5 m
 - 3 m
 - 3,5 m
 - 4 m
 - 5 m
 - 6 m
- Tillkommande artskydd
boende- och fågelmiljö, höjd över väg**
- 2,5 m
 - 5 m
- Tillkommande skyddsåtgärd
bländskydd med ljudreduktion, höjd över väg**
- 2,5 m

Datum: 2020-11-23
Skala (A3): 1:10 000
© Lantmäteriet, Geodatasamverkan
0 100 200 Meters



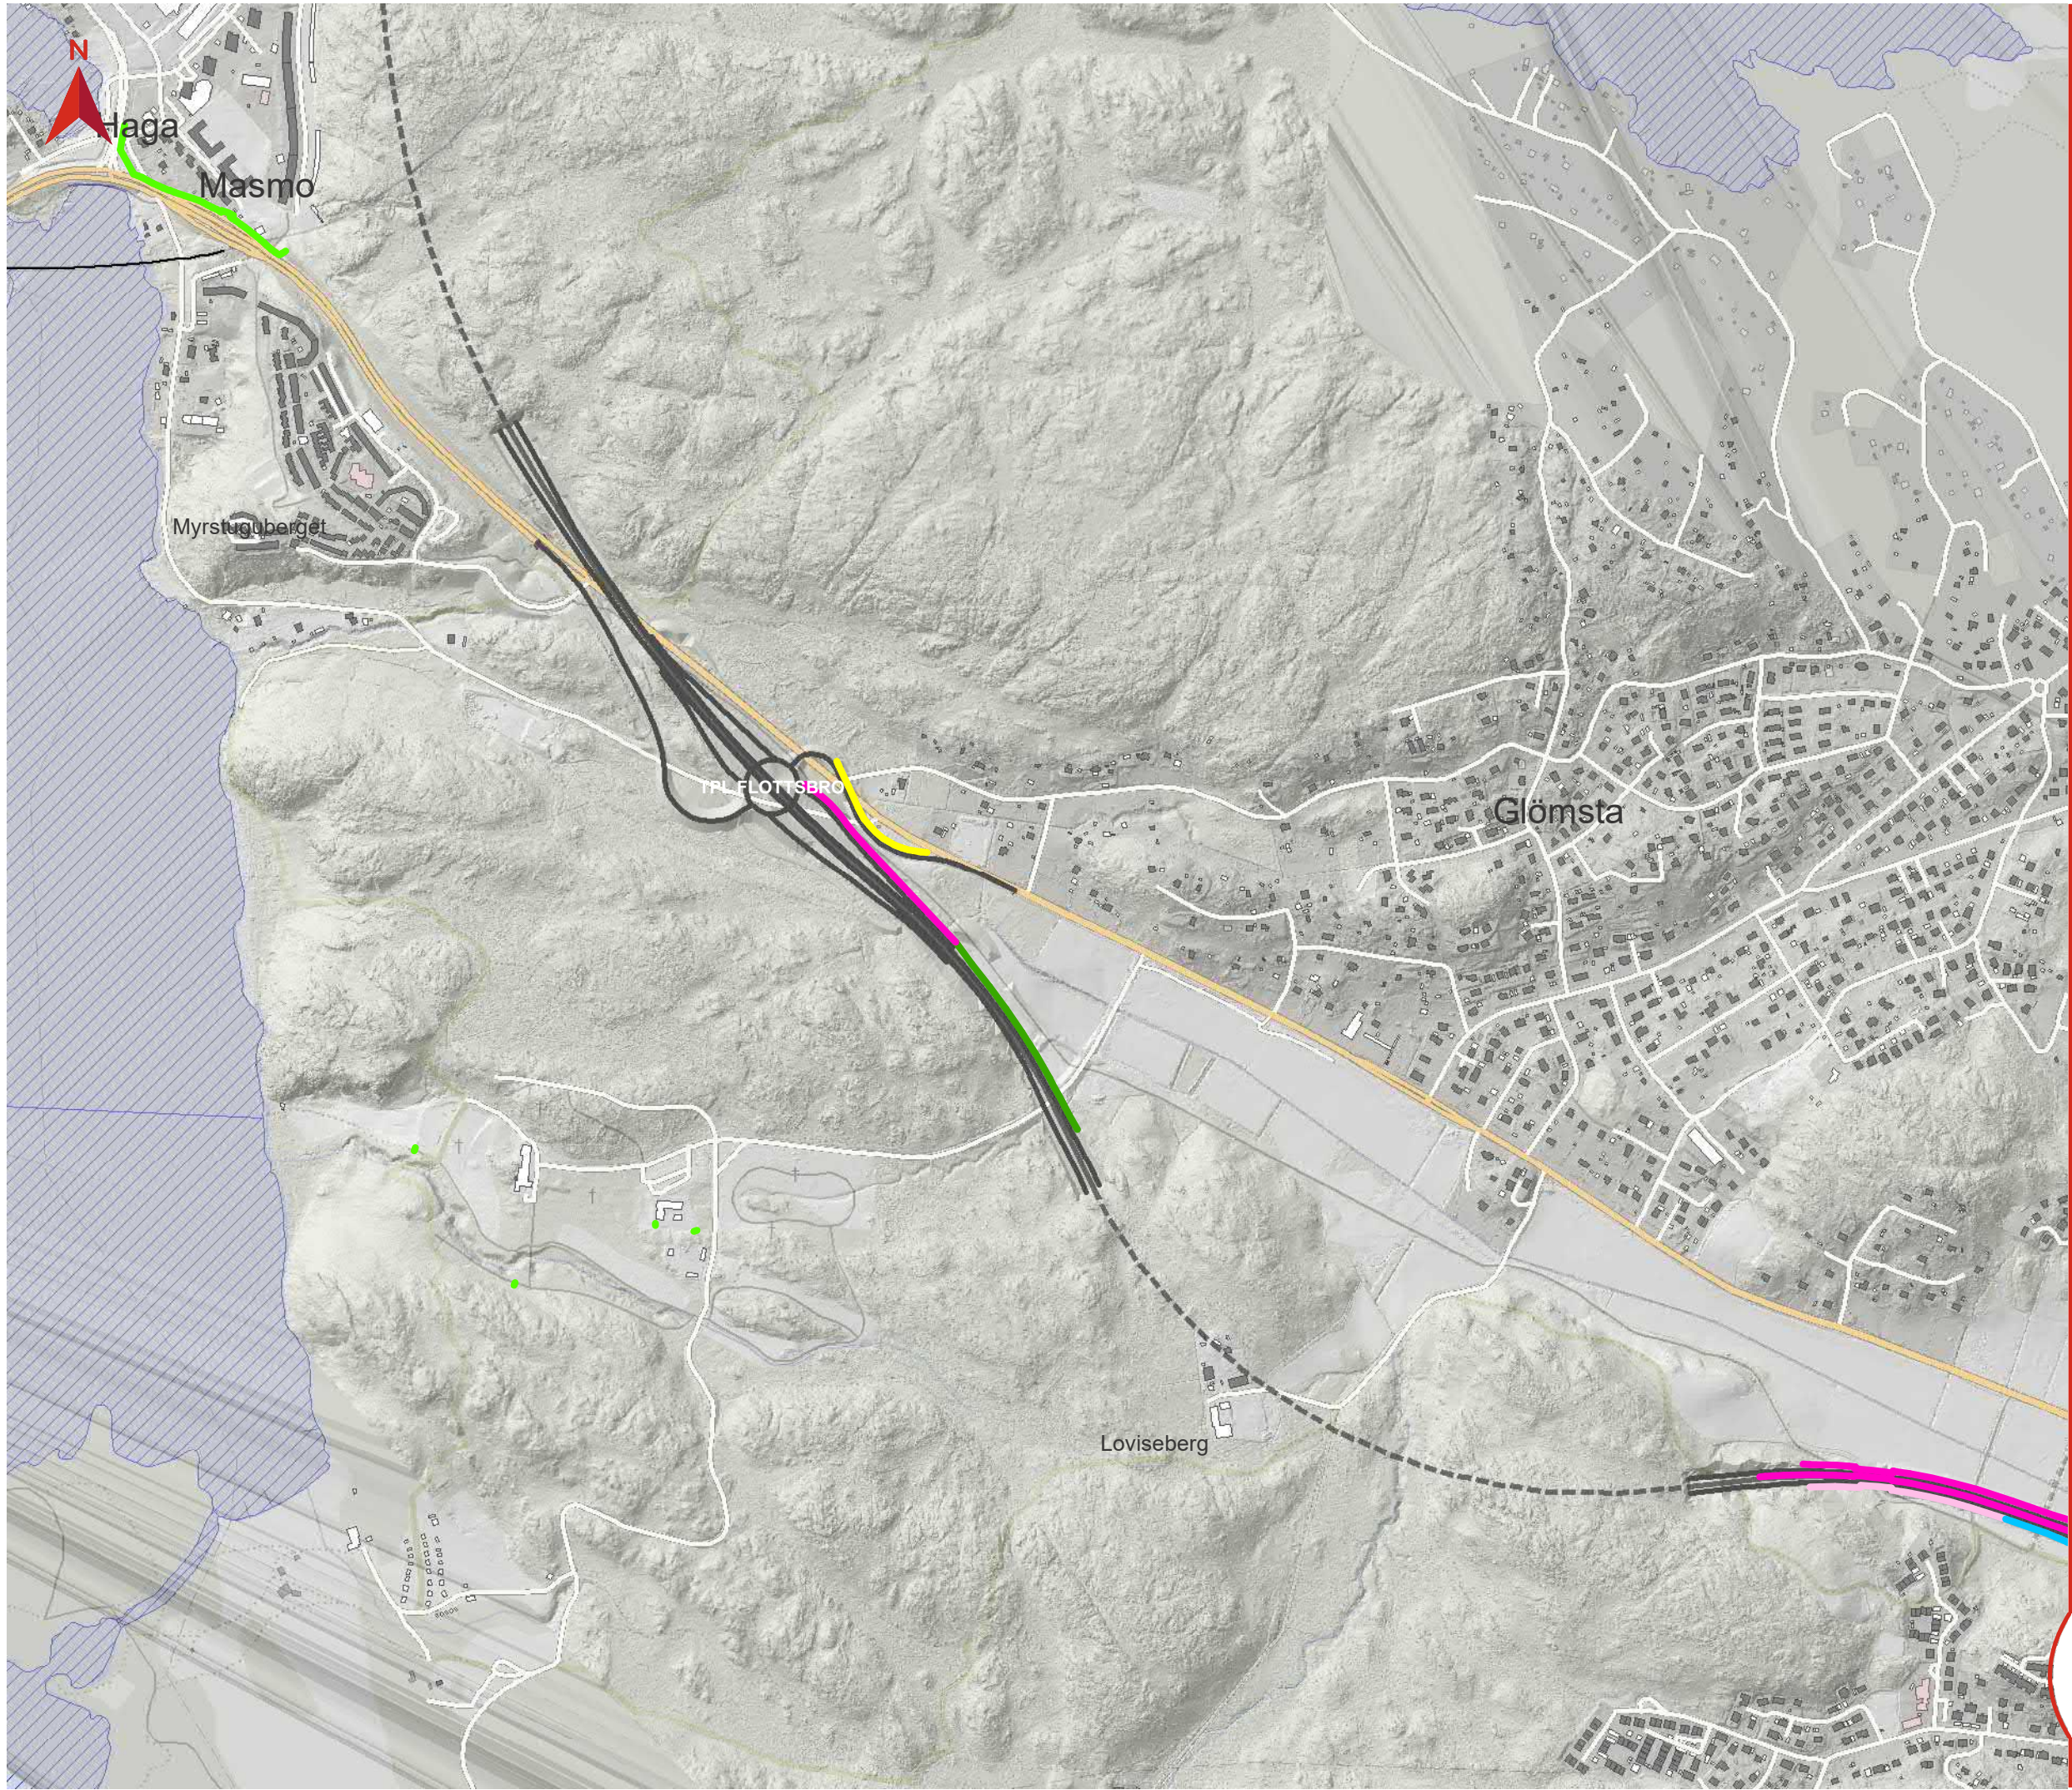

BILAGA 15

VÄGNÄRA


BULLERSKYDDSSKÄRMAR


Tvärförbindelse Södertörn
Vagnära bullerskyddsskärmar
som regleras i vägplan

- Teckenförklaring**
- Ny väg i ytläge (vägplan)
 - Ny väg i tunnel (vägplan)
 - Statlig väg
 - Tunnelbana ovan mark
 - Spårlinje
 - Gräns för vägplan
 - Bostad
 - Skola
 - Vårdlokal
 - Övrig byggnad
 - Befintlig bullerskyddsskärm
- Tillkommande bullerskyddsskärm**
boendemiljö, höjd över väg
- 1,5 m
 - 2 m
 - 2,5 m
 - 3 m
 - 3,5 m
 - 4 m
 - 5 m
 - 6 m
- Tillkommande artskydd**
boende- och fågelmiljö, höjd över väg
- 2,5 m
 - 5 m
- Tillkommande skyddsåtgärd**
bländskydd med ljudreduktion, höjd över väg
- 2,5 m

Datum: 2020-11-23
Skala (A3): 1:10 000
© Lantmäteriet, Geodatasamverkan

Översikt

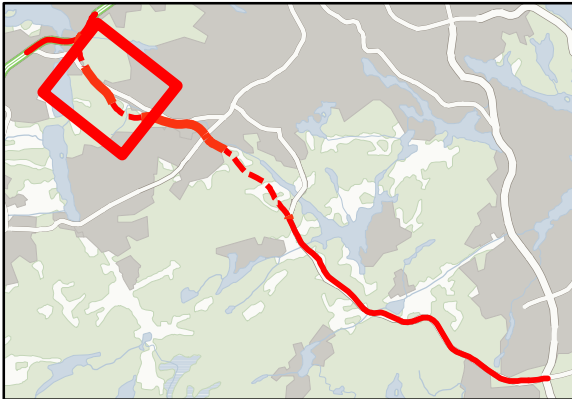

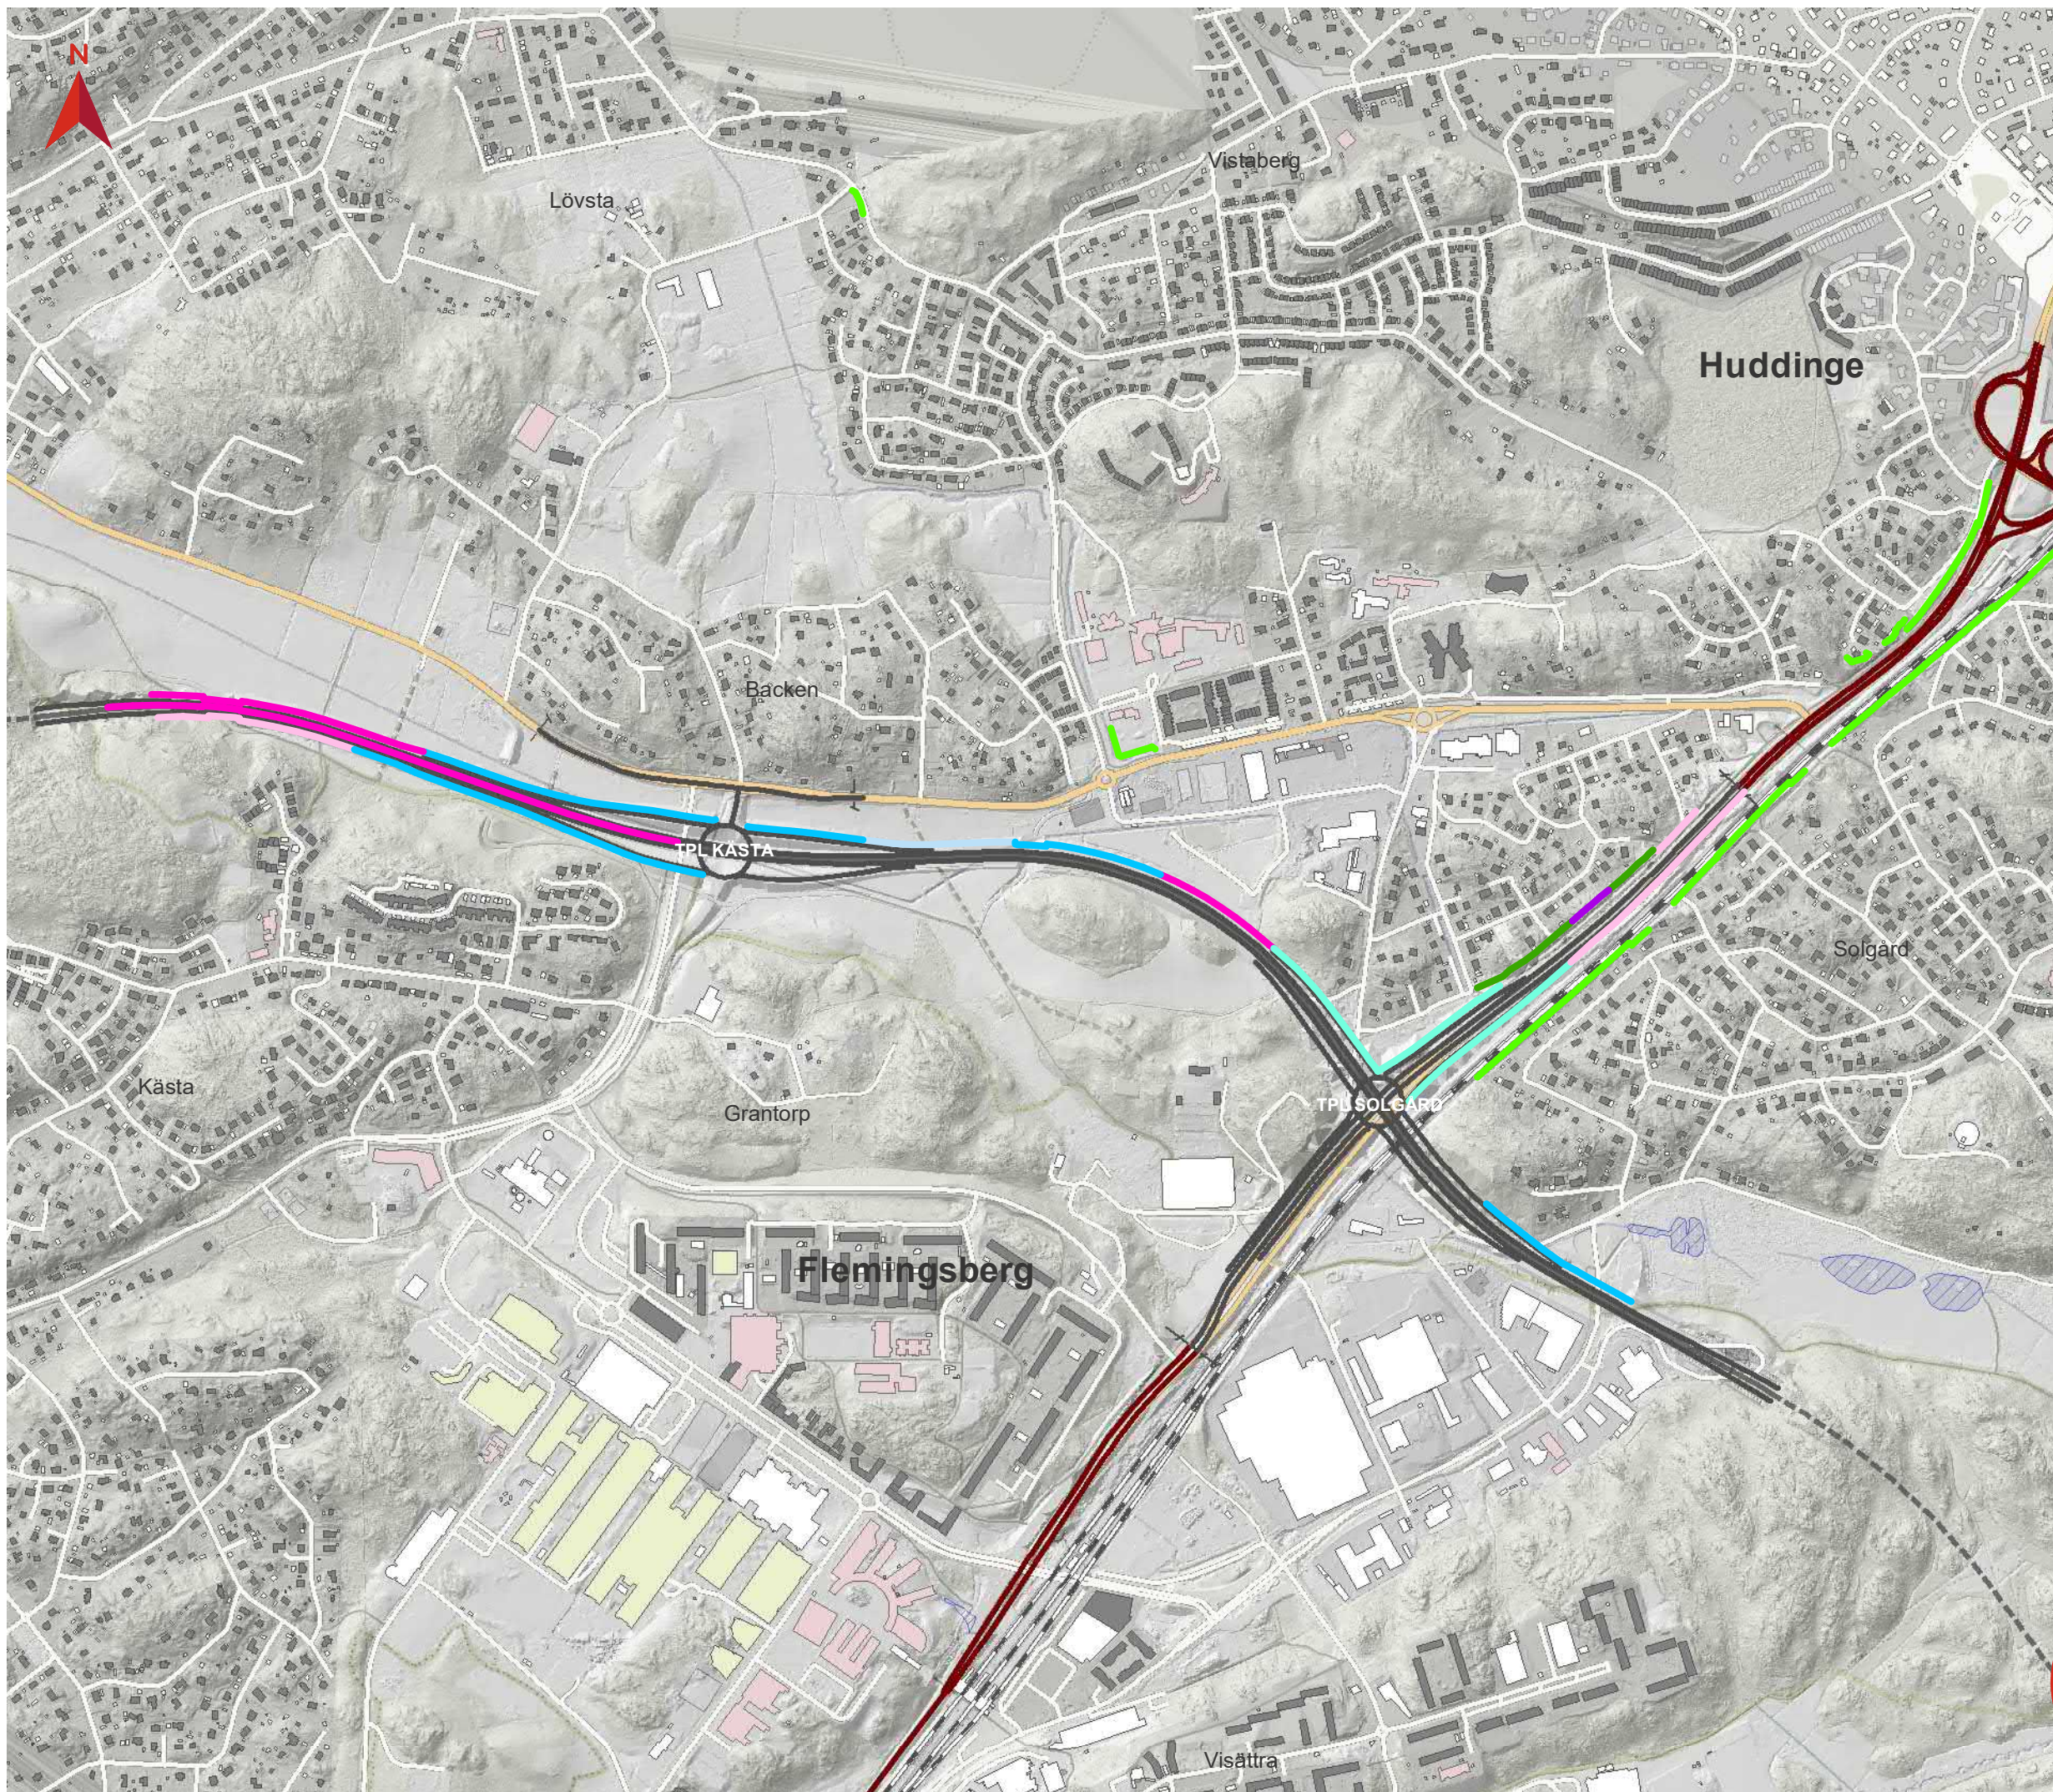


BILAGA 15 VÄGNÄRA BULLERSKYDDSSKÄRMAR

Tvårförbindelse Södertörn
Vagnära bullerskyddsskärmar
som regleras i vägplan

- Teckenförklaring**
- Ny väg i ytläge (vägplan)
 - Ny väg i tunnel (vägplan)
 - Statlig väg
 - Tunnelbana ovan mark
 - Spårlinje
 - Gräns för vägplan
 - Bostad
 - Skola
 - Vårdlokal
 - Övrig byggnad
 - Befintlig bullerskyddsskärm
- Tillkommande bullerskyddsskärm
boendemiljö, höjd över väg**
- 1,5 m
 - 2 m (höjd över mark)
 - 2,5 m
 - 3 m (höjd över mark)
 - 3,5 m
 - 4 m
 - 5 m
 - 6 m
- Tillkommande artskydd
boende- och fågelmiljö, höjd över väg**
- 2,5 m
 - 5 m
- Tillkommande skyddsåtgärd
bländskydd med ljudreduktion, höjd över väg**
- 2,5 m

Datum: 2020-11-23
Skala (A3): 1:10 000
© Lantmäteriet, Geodatasamverkan
0 100 200 Meters

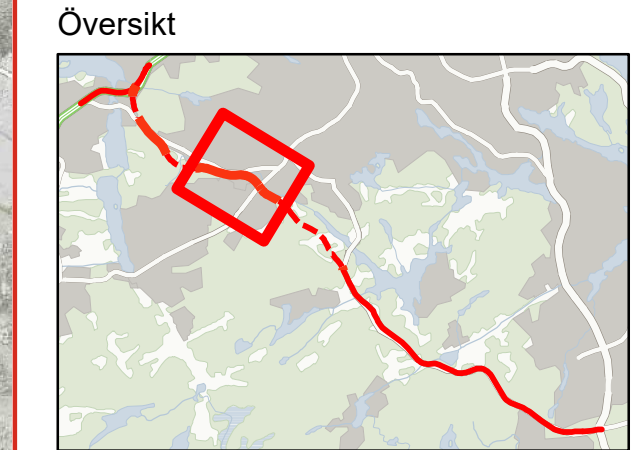



BILAGA 15 VÄGNÄRA BULLERSKYDDSSKÄRMAR

Tvårförbindelse Södertörn
Vagnära bullerskyddsskärmar
som regleras i vägplan


- Teckenförklaring**
- Ny väg i ytläge (vägplan)
 - Ny väg i tunnel (vägplan)
 - Statlig väg
 - Tunnelbana ovan mark
 - Spårlinje
 - Gräns för vägplan
 - Bostad
 - Skola
 - Vårdlokal
 - Övrig byggnad
 - Befintlig bullerskyddsskärm

- Tillkommande bullerskyddsskärm
boendemiljö, höjd över väg**
- 1,5 m
 - 2 m
 - 2,5 m
 - 3 m
 - 3,5 m
 - 4 m
 - 5 m
 - 6 m

- Tillkommande artskydd
boende- och fågelmiljö, höjd över väg**
- 2,5 m
 - 5 m

- Tillkommande skyddsåtgärd
bländskydd med ljudreduktion, höjd över väg**
- 2,5 m

Datum: 2020-11-23
Skala (A3): 1:10 000
© Lantmäteriet, Geodatasamverkan
0 100 200 Meters

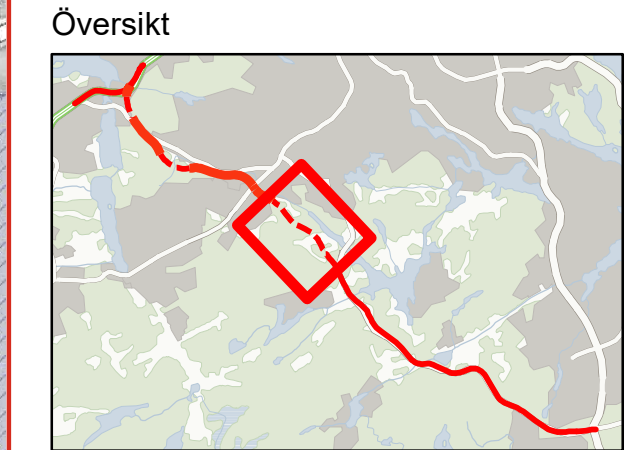



BILAGA 15
VÄGNÄRA
BULLERSKYDDSSKÄRMAR
Tvärförbindelse Södertörn
Vagnära bullerskyddsskärmar
som regleras i vägplan

Teckenförklaring

- Ny väg i ytläge (vägplan)
- Ny väg i tunnel (vägplan)
- Statlig väg
- Tunnelbana ovan mark
- Spårlinje
- Gräns för vägplan
- Bostad
- Skola
- Vårdlokal
- Övrig byggnad
- Befintlig bullerskyddsskärm

Tillkommande bullerskyddsskärm
boendemiljö, höjd över väg

- 1,5 m
- 2 m
- 2,5 m
- 3 m
- 3,5 m
- 4 m
- 5 m
- 6 m

Tillkommande artskydd
boende- och fågelmiljö, höjd över väg

- 2,5 m
- 5 m

Tillkommande skyddsåtgärd
bländskydd med ljudreduktion, höjd över väg

- 2,5 m


Datum: 2020-11-23

Skala (A3): 1:10 000


© Lantmäteriet, Geodatasamverkan



Översikt

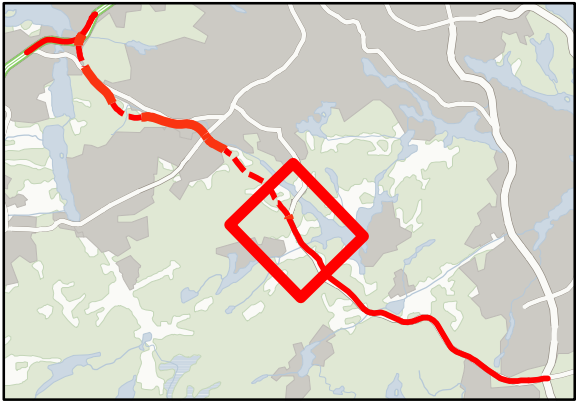

TRAFIKVERKET

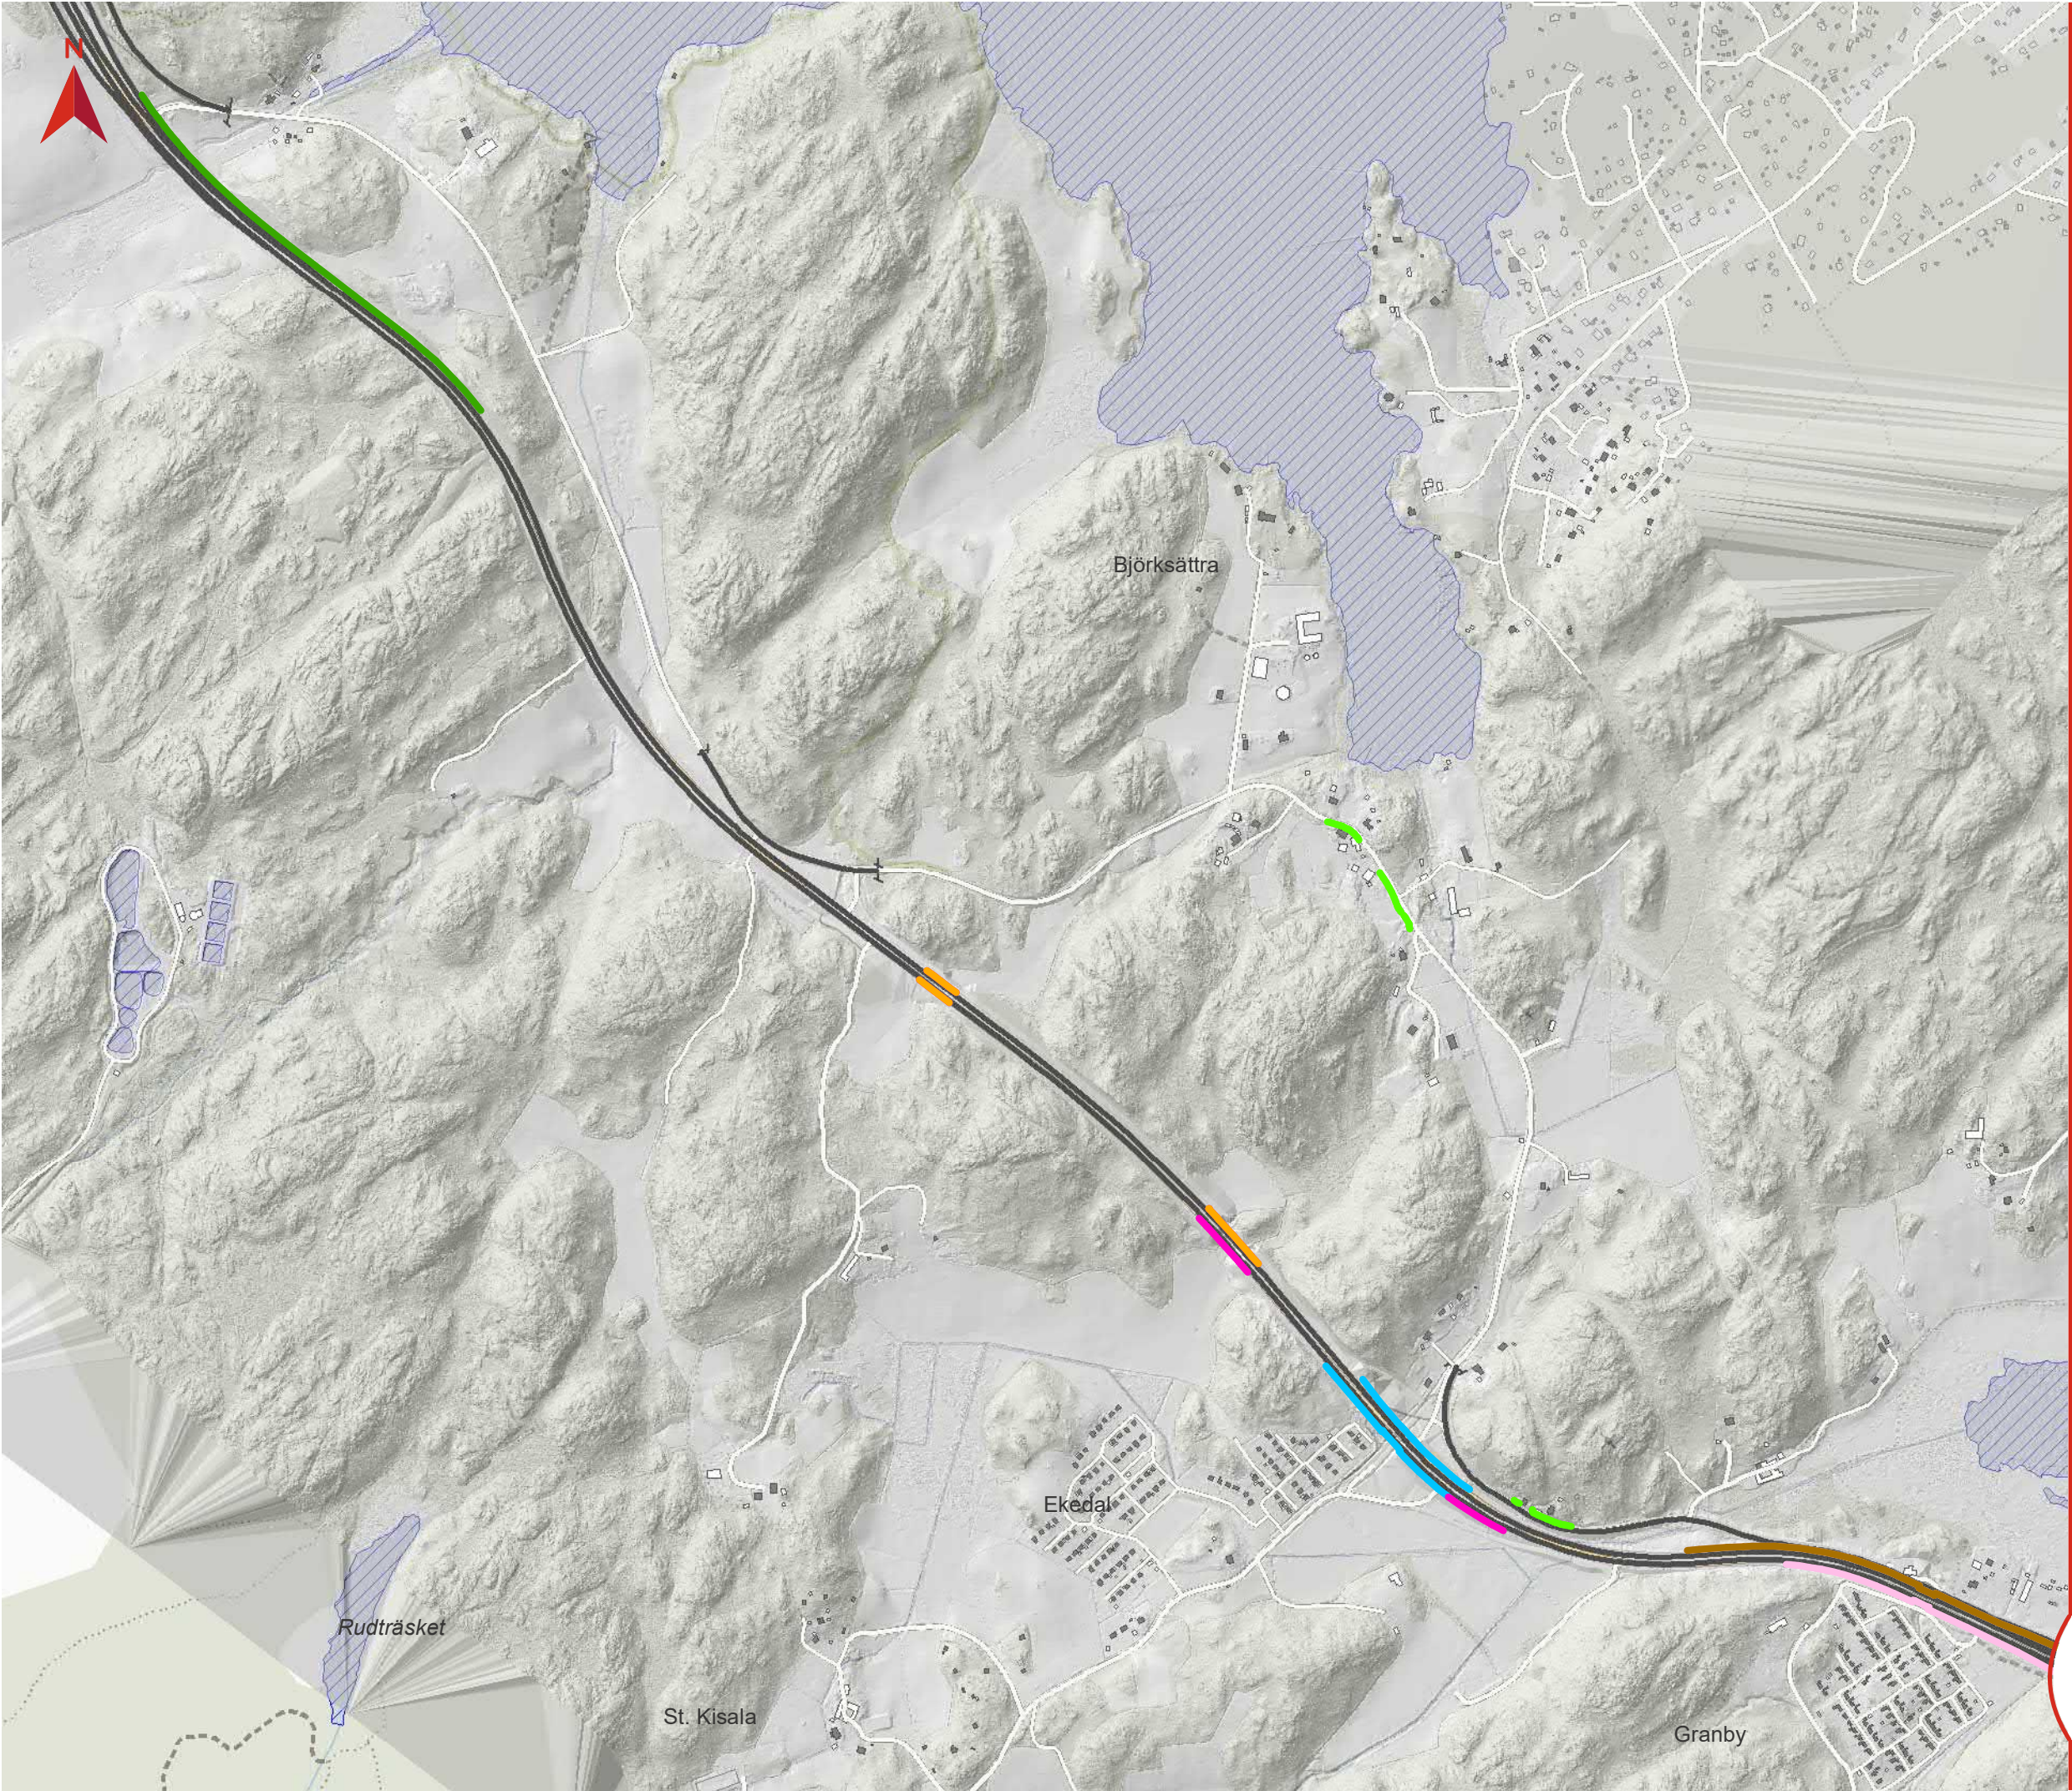

BILAGA 15

VÄGNÄRA

BULLERSKYDDSSKÄRMAR

Tvärförbindelse Södertörn
Vagnära bullerskyddsskärmar
som regleras i vägplan

Teckenförklaring

- Ny väg i ytläge (vägplan)
- Ny väg i tunnel (vägplan)
- Statlig väg
- Tunnelbana ovan mark
- Spårlinje
- Gräns för vägplan
- Bostad
- Skola
- Vårdlokal
- Övrig byggnad
- Befintlig bullerskyddsskärm

Tillkommande bullerskyddsskärm boendemiljö, höjd över väg

- 1,5 m
- 2 m
- 2,5 m
- 3 m
- 3,5 m
- 4 m
- 5 m
- 6 m

Tillkommande artskydd boende- och fågelmiljö, höjd över väg

- 2,5 m
- 5 m

Tillkommande skyddsåtgärd bländskydd med ljudreduktion, höjd över väg

- 2,5 m


Datum: 2020-11-23


Skala (A3): 1:10 000

© Lantmäteriet, Geodatasamverkan

0 100 200 Meters

Översikt

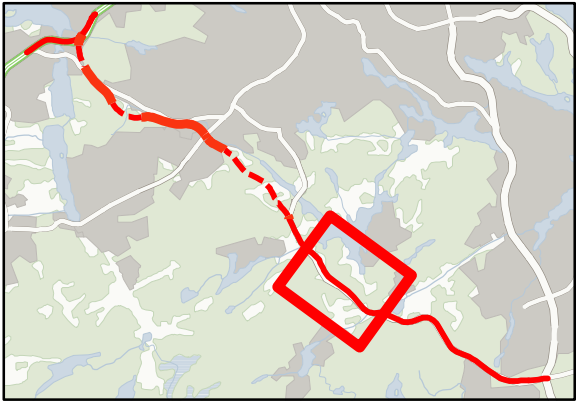

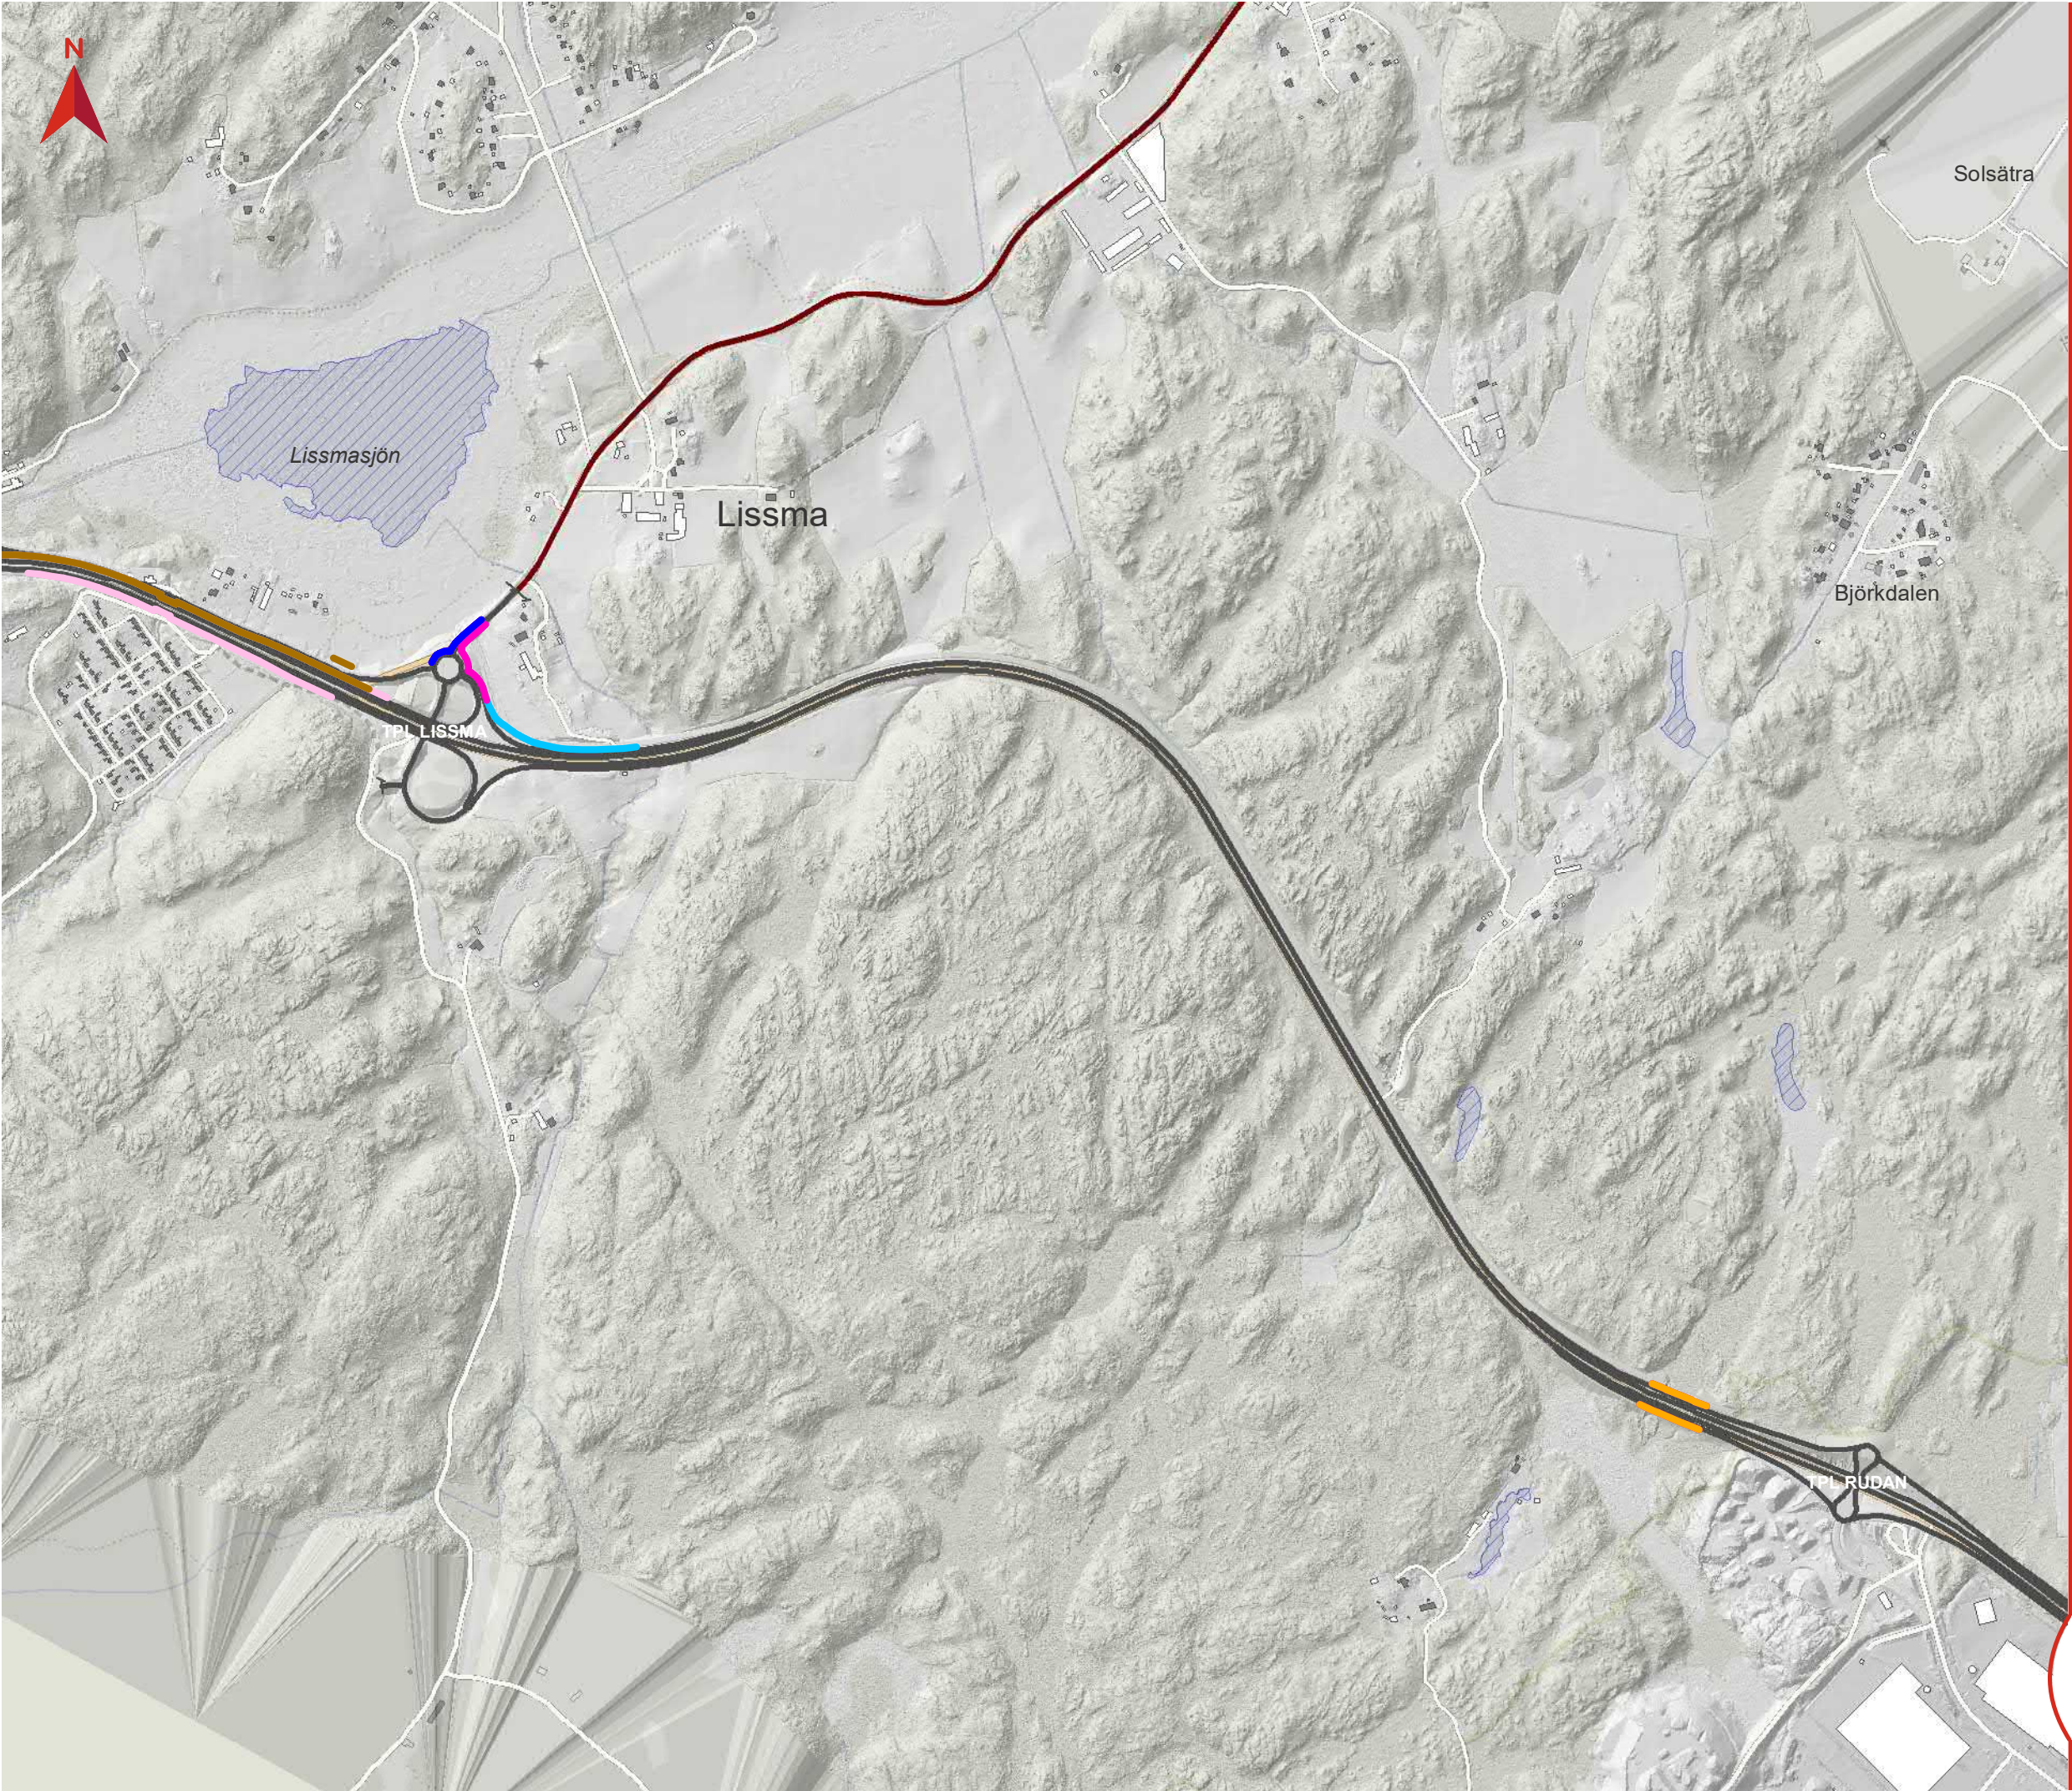

BILAGA 15
VÄGNÄRA
BULLERSKYDDSSKÄRMAR
Tvärförbindelse Södertörn
Vagnära bullerskyddsskärmar
som regleras i vägplan

Teckenförklaring

- Ny väg i ytläge (vägplan)
- Ny väg i tunnel (vägplan)
- Statlig väg
- Tunnelbana ovan mark
- Spårlinje
- Gräns för vägplan
- Bostad
- Skola
- Vårdlokal
- Övrig byggnad
- Befintlig bullerskyddsskärm

Tillkommande bullerskyddsskärm
boendemiljö, höjd över väg

- 1,5 m
- 2 m
- 2,5 m
- 3 m
- 3,5 m
- 4 m
- 5 m
- 6 m

Tillkommande artskydd
boende- och fågelmiljö, höjd över väg


- 2,5 m
- 5 m


Tillkommande skyddsåtgärd
bländskydd med ljudreduktion, höjd över väg

- 2,5 m

Datum: 2020-11-23
Skala (A3): 1:10 000
© Lantmäteriet, Geodatasamverkan
0 100 200 Meters

Översikt

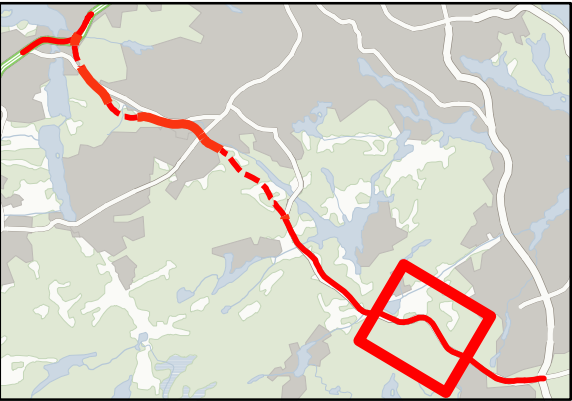

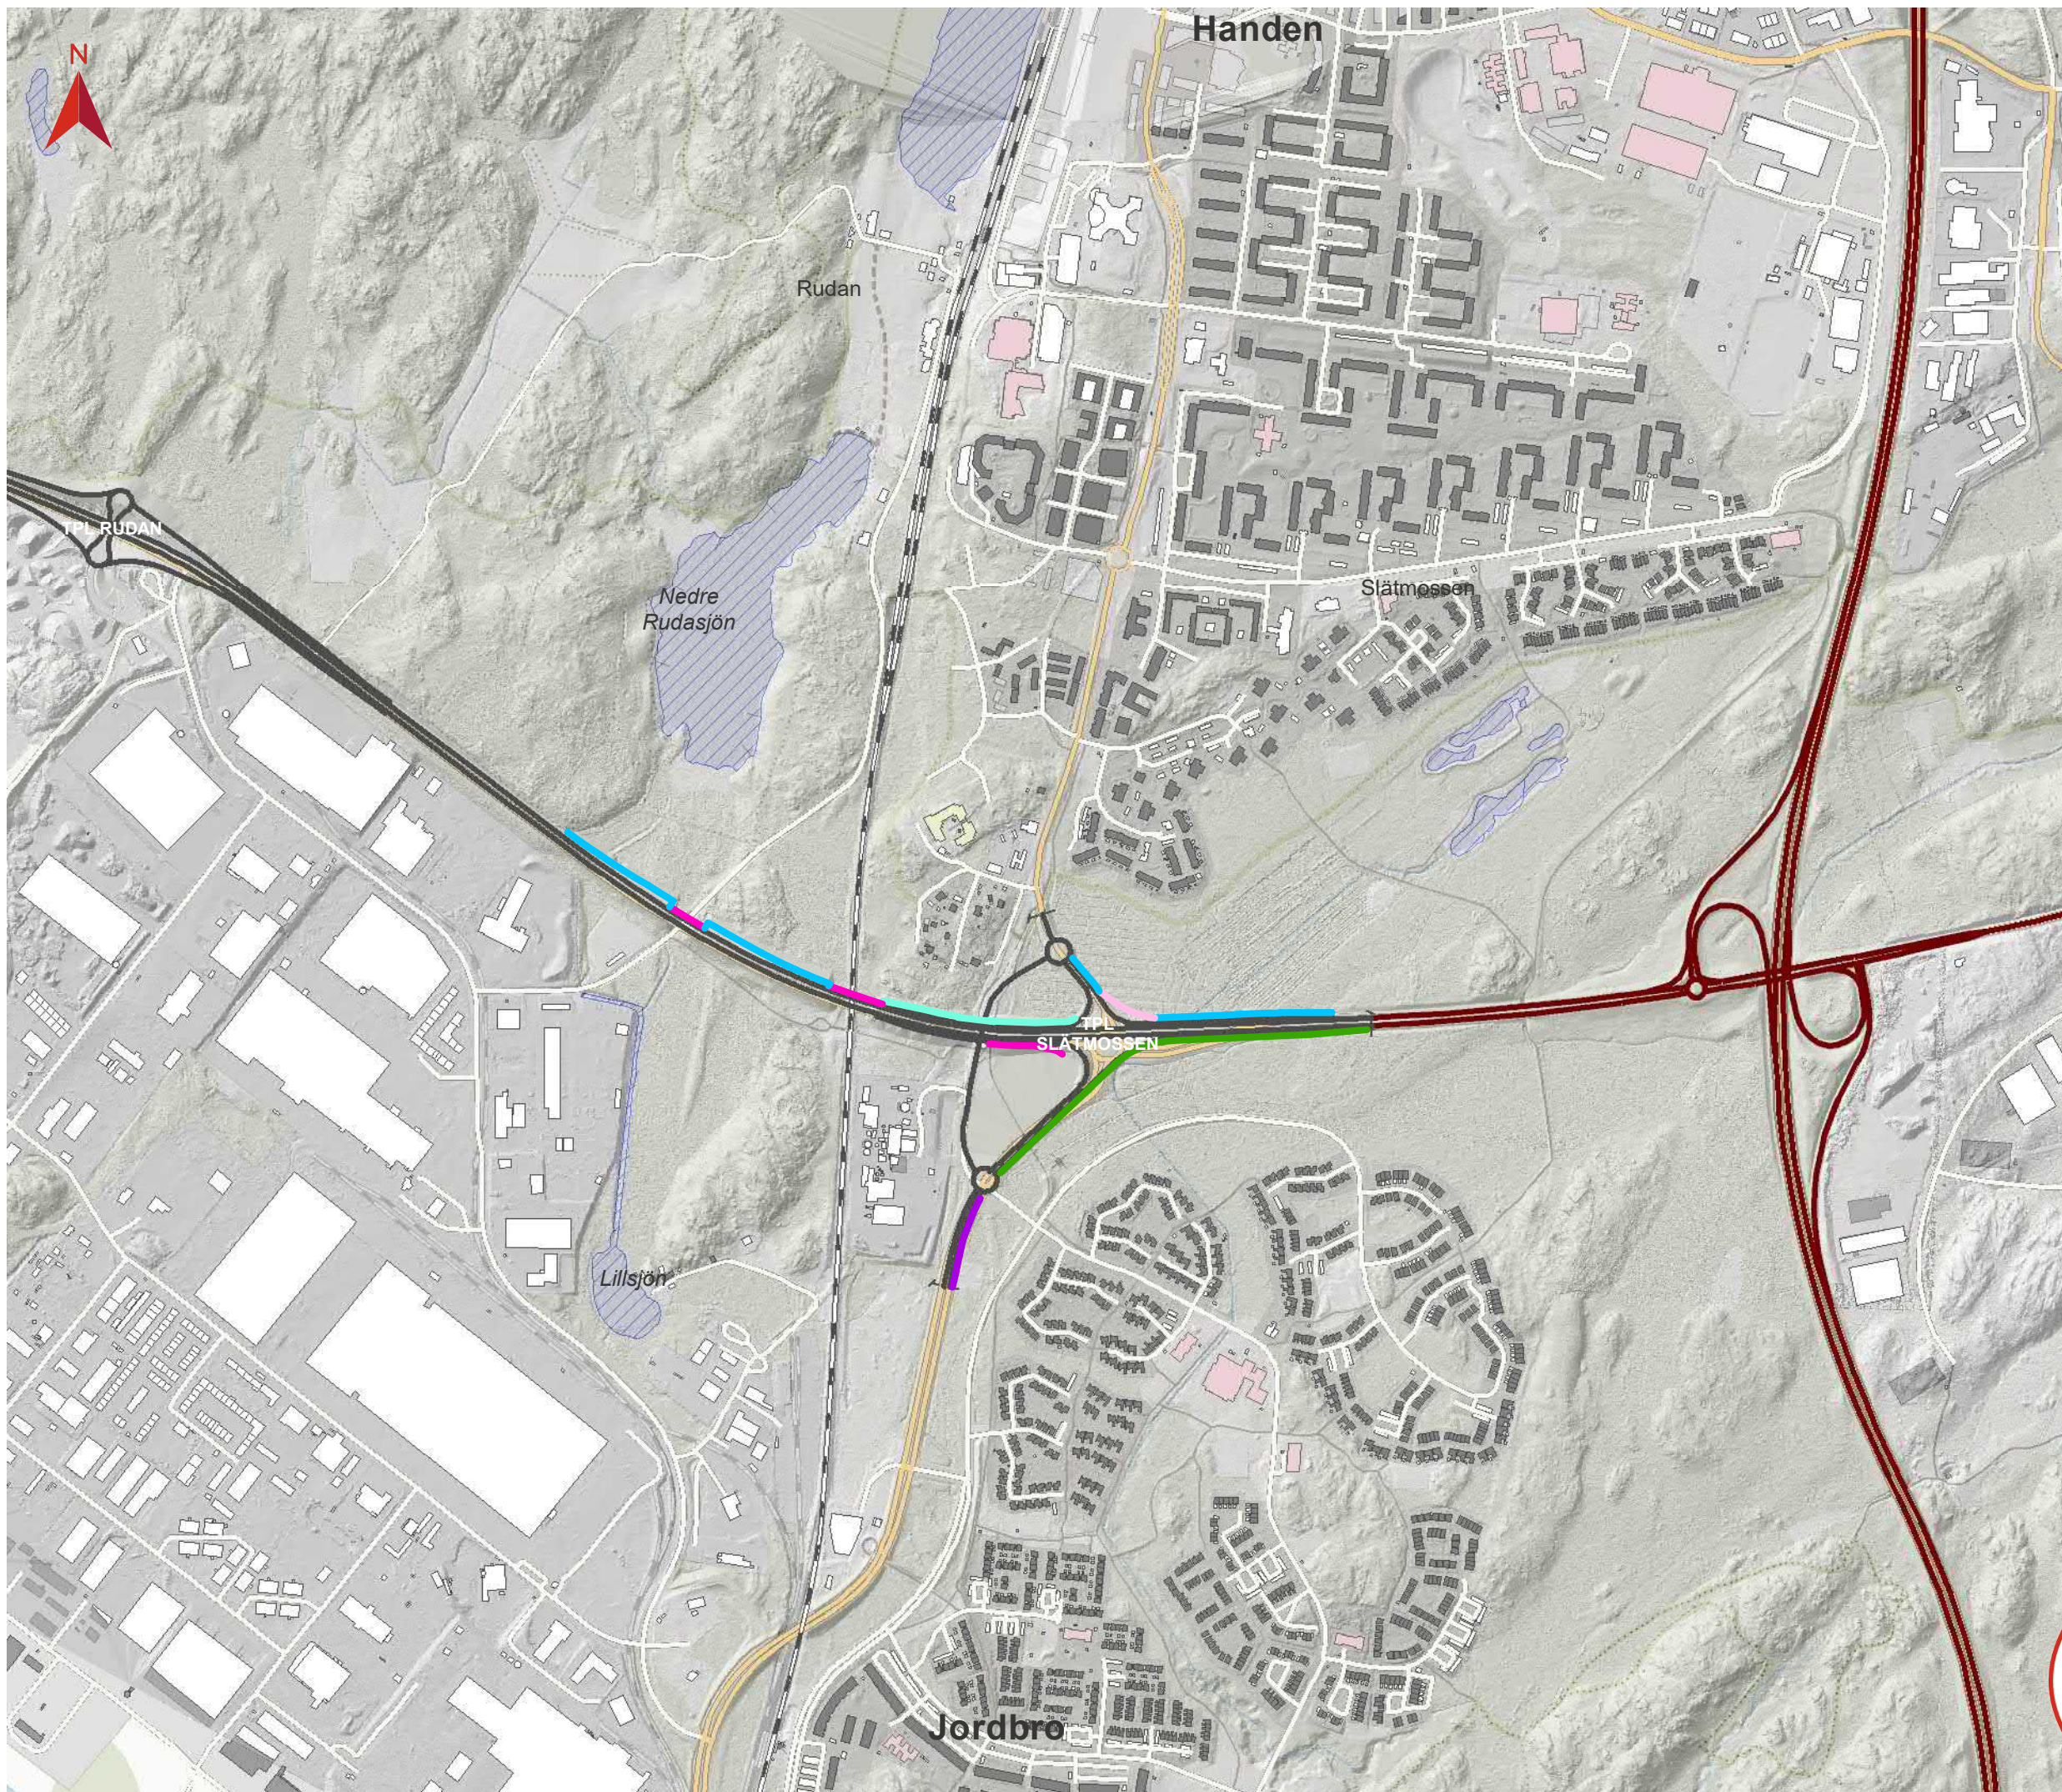

BILAGA 15 VÄGNÄRA BULLERSKYDDSSKÄRMAR

Tvärförbindelse Södertörn
Vagnära bullerskyddsskärmar
som regleras i vägplan

- Teckenförklaring**
- Ny väg i ytläge (vägplan)
 - Ny väg i tunnel (vägplan)
 - Stattlig väg
 - Tunnelbana ovan mark
 - Spårlinje
 - Gräns för vägplan
 - Bostad
 - Skola
 - Vårdlokal
 - Övrig byggnad
 - Befintlig bullerskyddsskärm

- Tillkommande bullerskyddsskärm
boendemiljö, höjd över väg**
- 1,5 m
 - 2 m
 - 2,5 m
 - 3 m
 - 3,5 m
 - 4 m
 - 5 m
 - 6 m

- Tillkommande artskydd
boende- och fågelmiljö, höjd över väg**
- 2,5 m
 - 5 m

- Tillkommande skyddsåtgärd
bländskydd med ljudreduktion, höjd över väg**
- 2,5 m

Datum: 2020-11-23
Skala (A3): 1:10 000
© Lantmäteriet, Geodatasamverkan
0 100 200 Meters

