


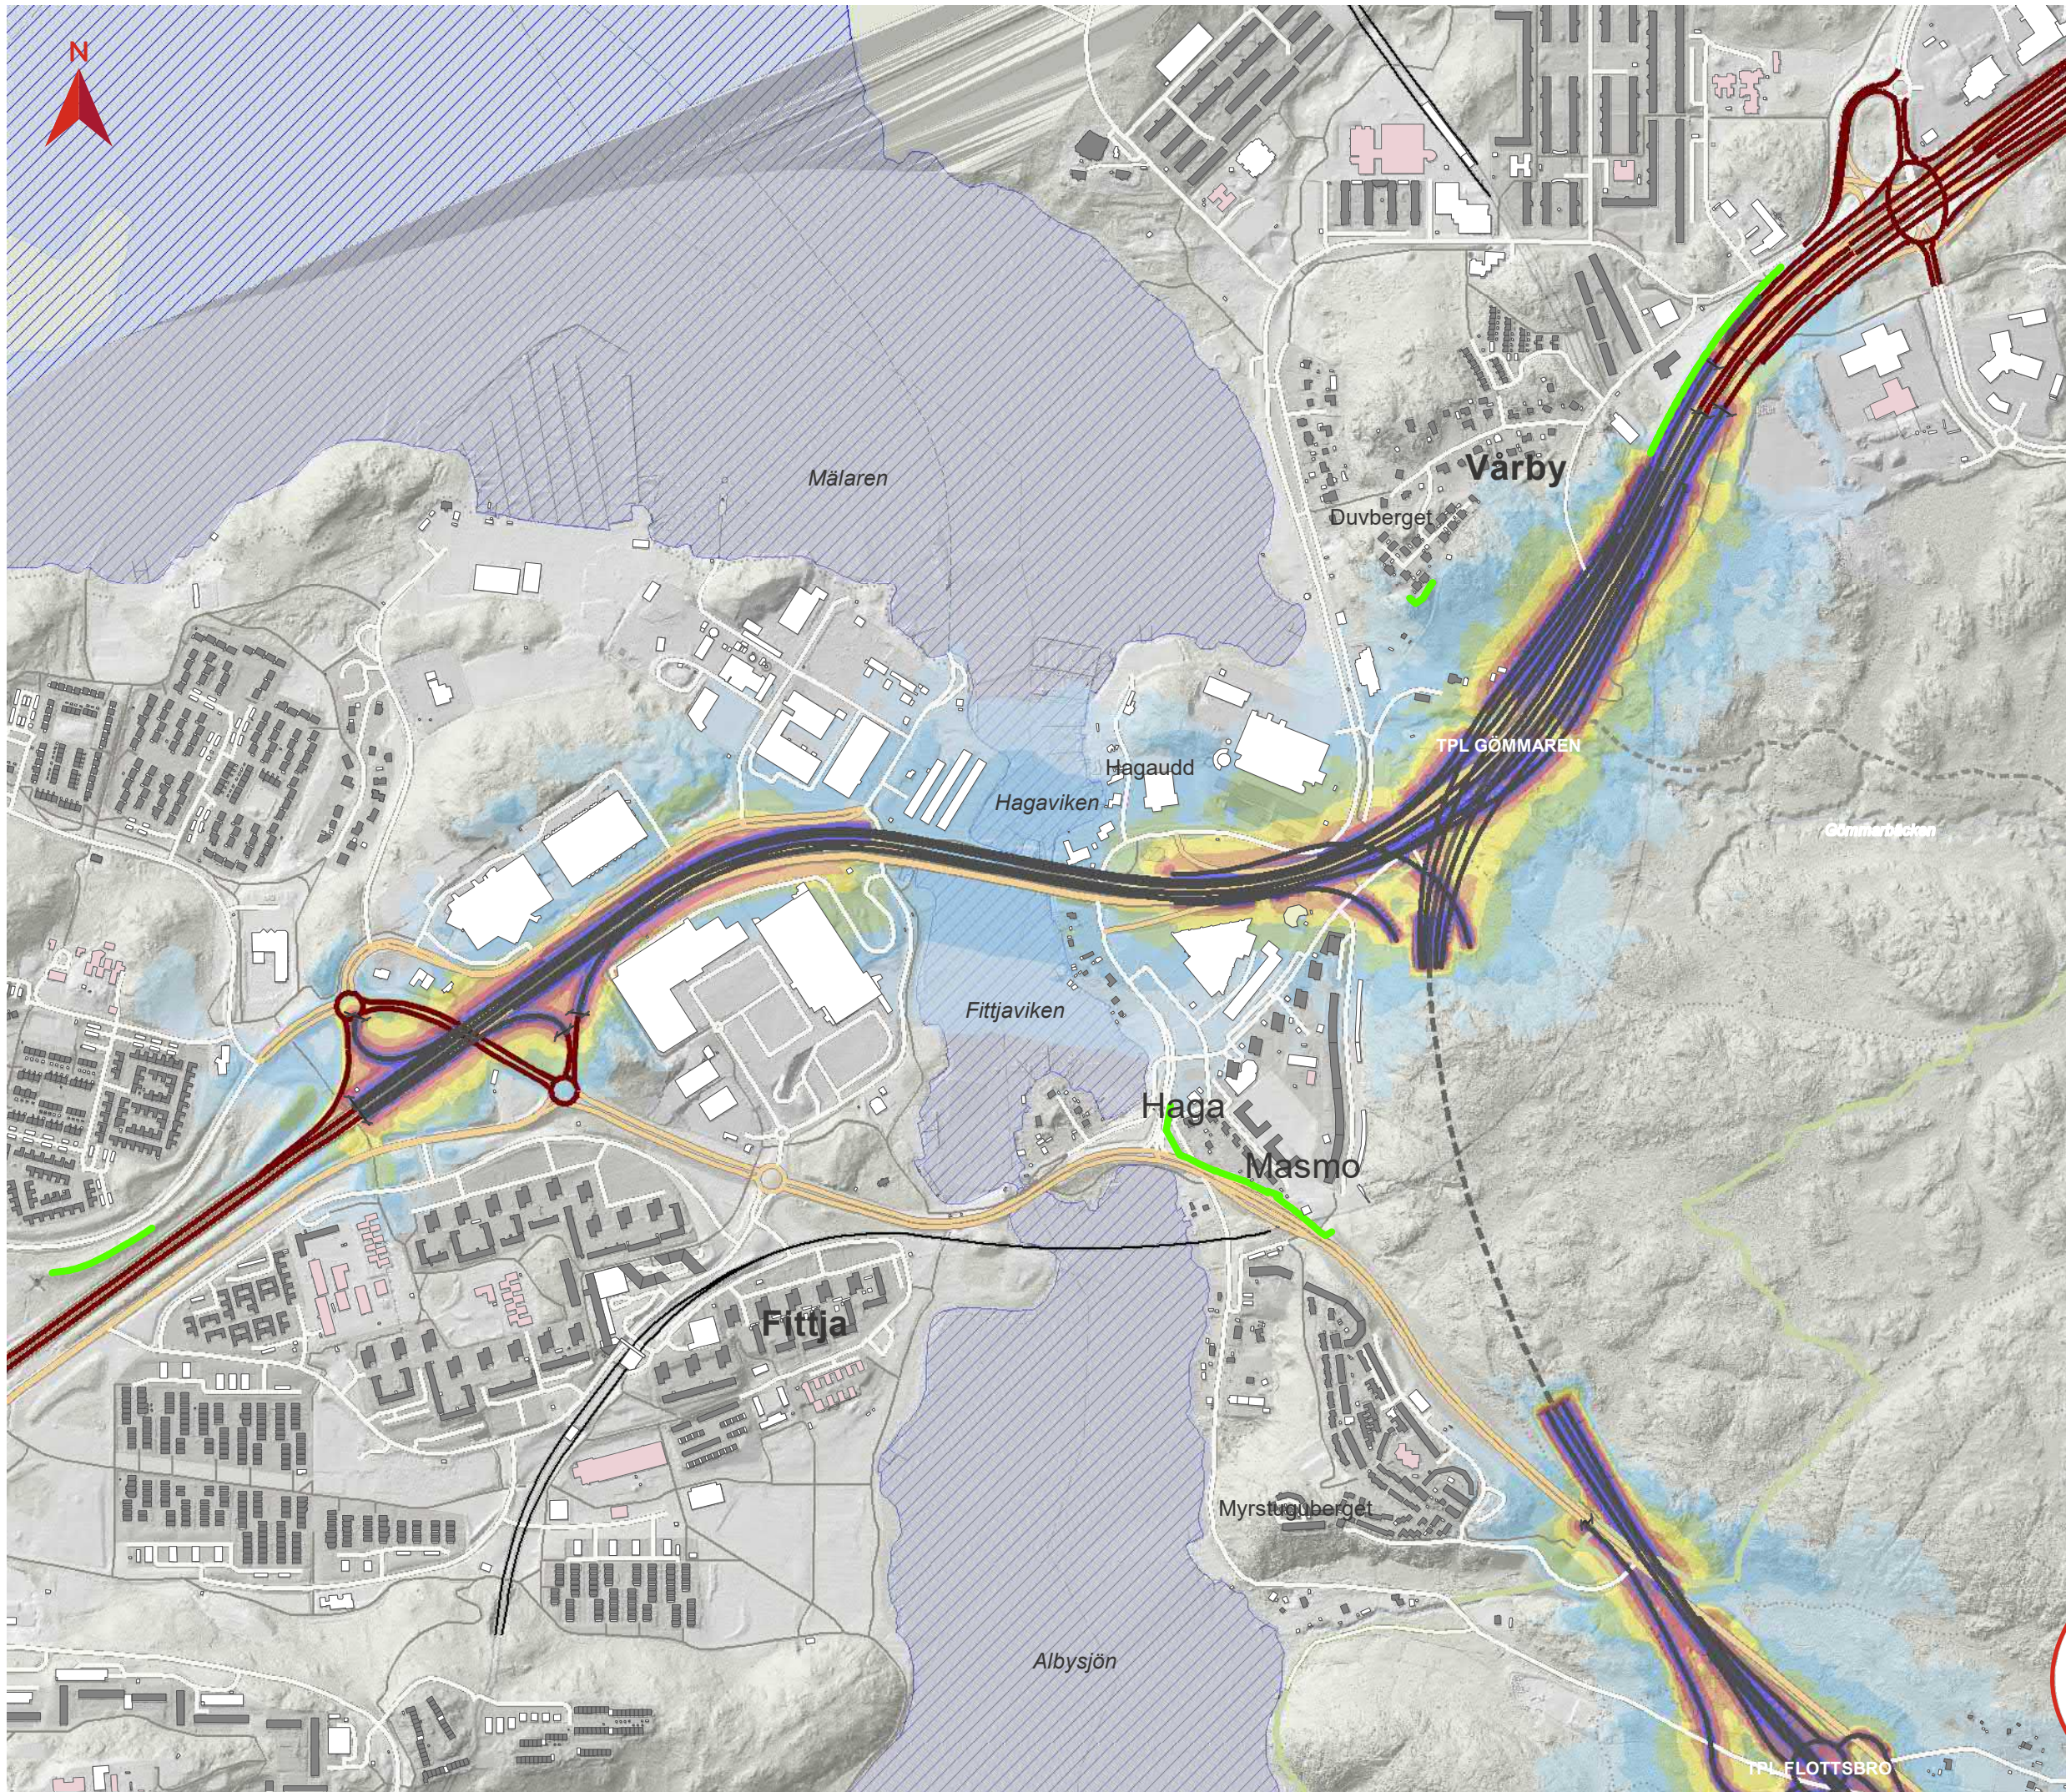

BILAGA 9 MAXIMAL LJUDNIVÅ UTBYGGNADSALTERNATIV

Tvärförbindelse Södertörn
Ljudutbredning år 2045 för
vägplan utan vägnära
bullerskyddsåtgärder

Teckenförklaring

- Ny väg i ytläge (vägplan)
- Ny väg i tunnel (vägplan)
- Statlig väg
- Spårlinje
- Tunnelbana ovan mark
- Gräns för vägplan
- Befintlig bullerskyddsskärm
- Bostad
- Skola
- Vårdlokal
- Övrig byggnad
- Vattenyta

Maximal ljudnivå 2 m över mark i dBA

- ≤55
- 55-60
- 60-65
- 65-70
- 70-75
- 75-80
- 80-85
- 85-90
- >90


Datum: 2020-11-06


Skala (A3): 1:10 000

© Lantmäteriet, Geodatasamverkan

0 100 200 Meters

Översikt

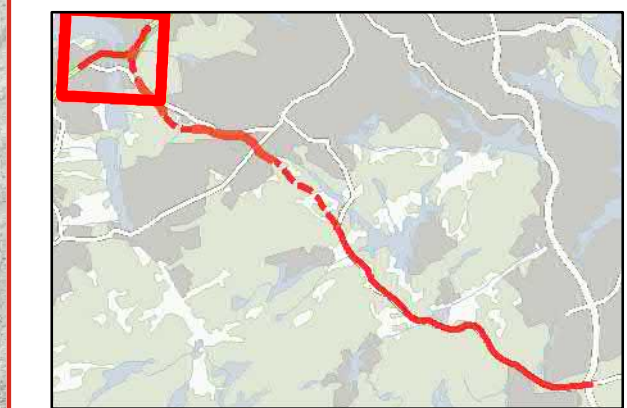

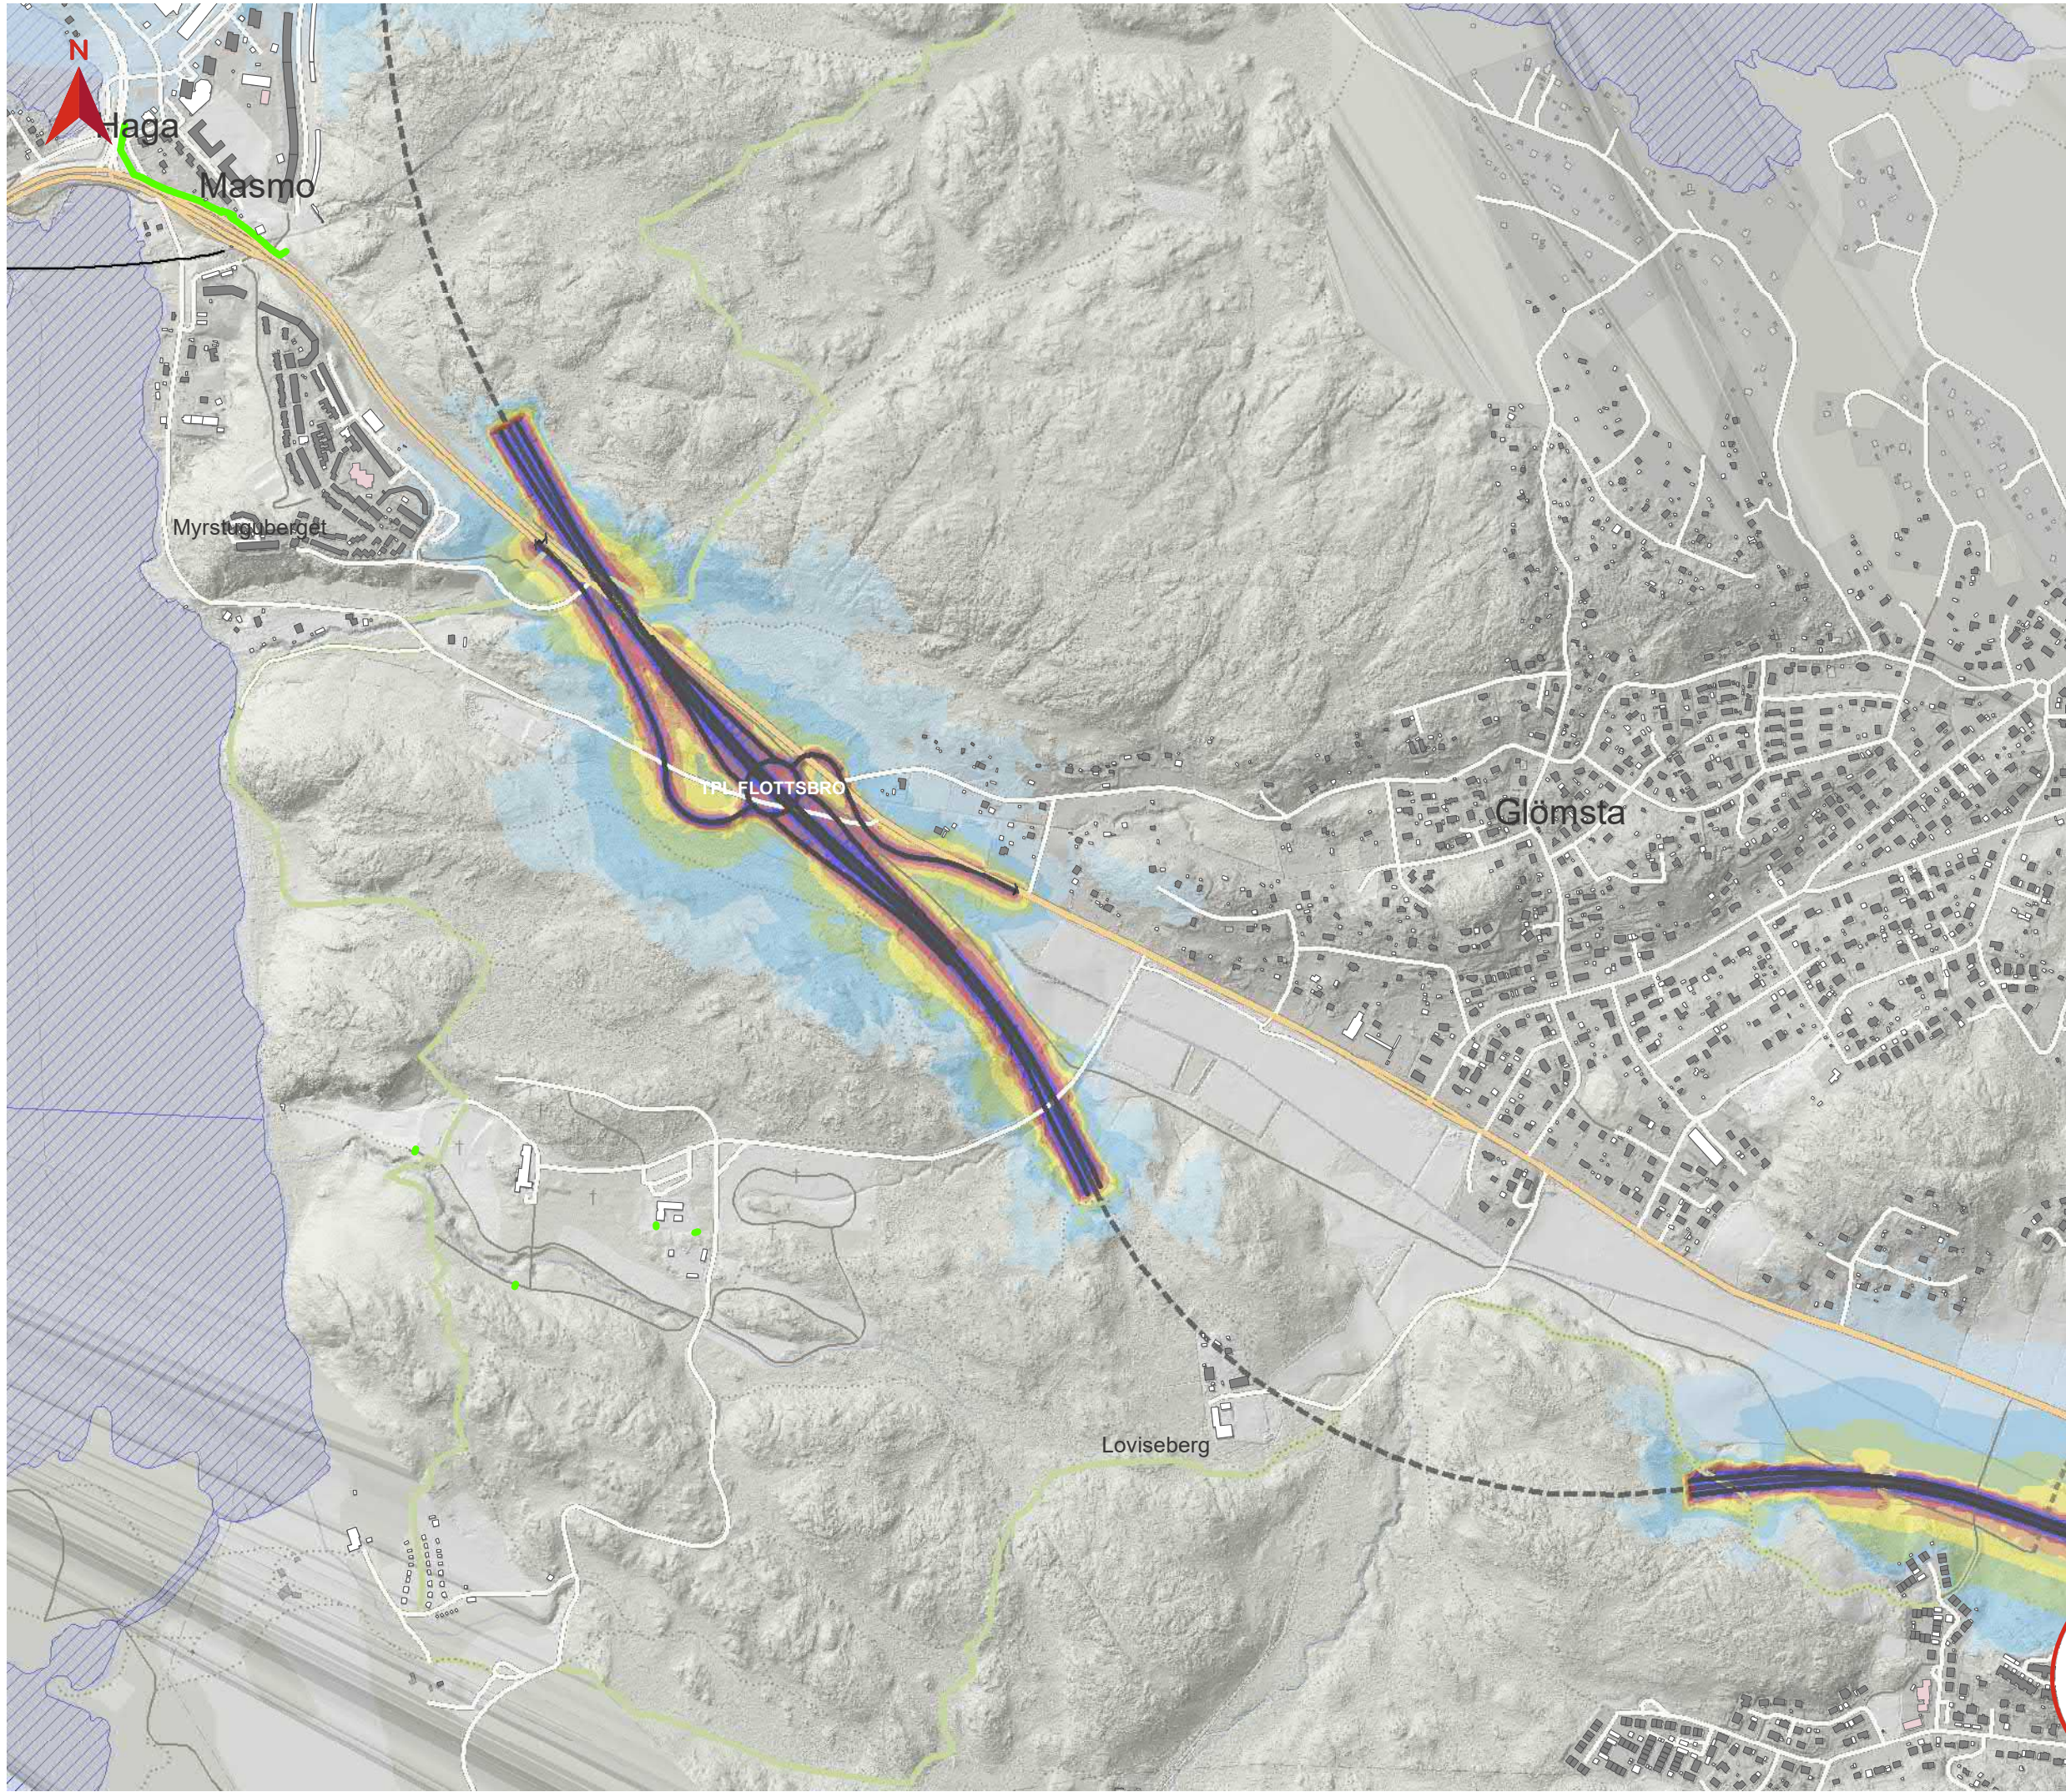

BILAGA 9 MAXIMAL LJUDNIVÅ UTBYGGNADSALTERNATIV

Tvärförbindelse Södertörn
Ljudutbredning år 2045 för
vägplan utan vägnära
bullerskyddsåtgärder

Teckenförklaring

- Ny väg i ytläge (vägplan)
- Ny väg i tunnel (vägplan)
- Statlig väg
- Spärinje
- Tunnelbana ovan mark
- Gräns för vägplan
- Befintlig bullerskyddsskärm
- Bostad
- Skola
- Vårdlokal
- Övrig byggnad
- Vattenyta

Maximal ljudnivå 2 m över mark i dBA

- <=55
- 55-60
- 60-65
- 65-70
- 70-75
- 75-80
- 80-85
- 85-90
- >90


Datum: 2020-11-06


Skala (A3): 1:10 000

© Lantmäteriet, Geodatasamverkan



Översikt

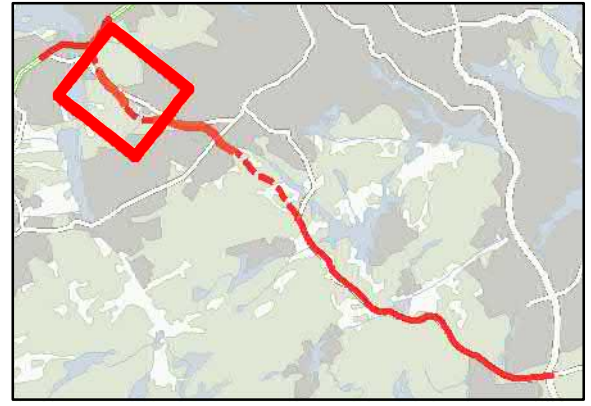

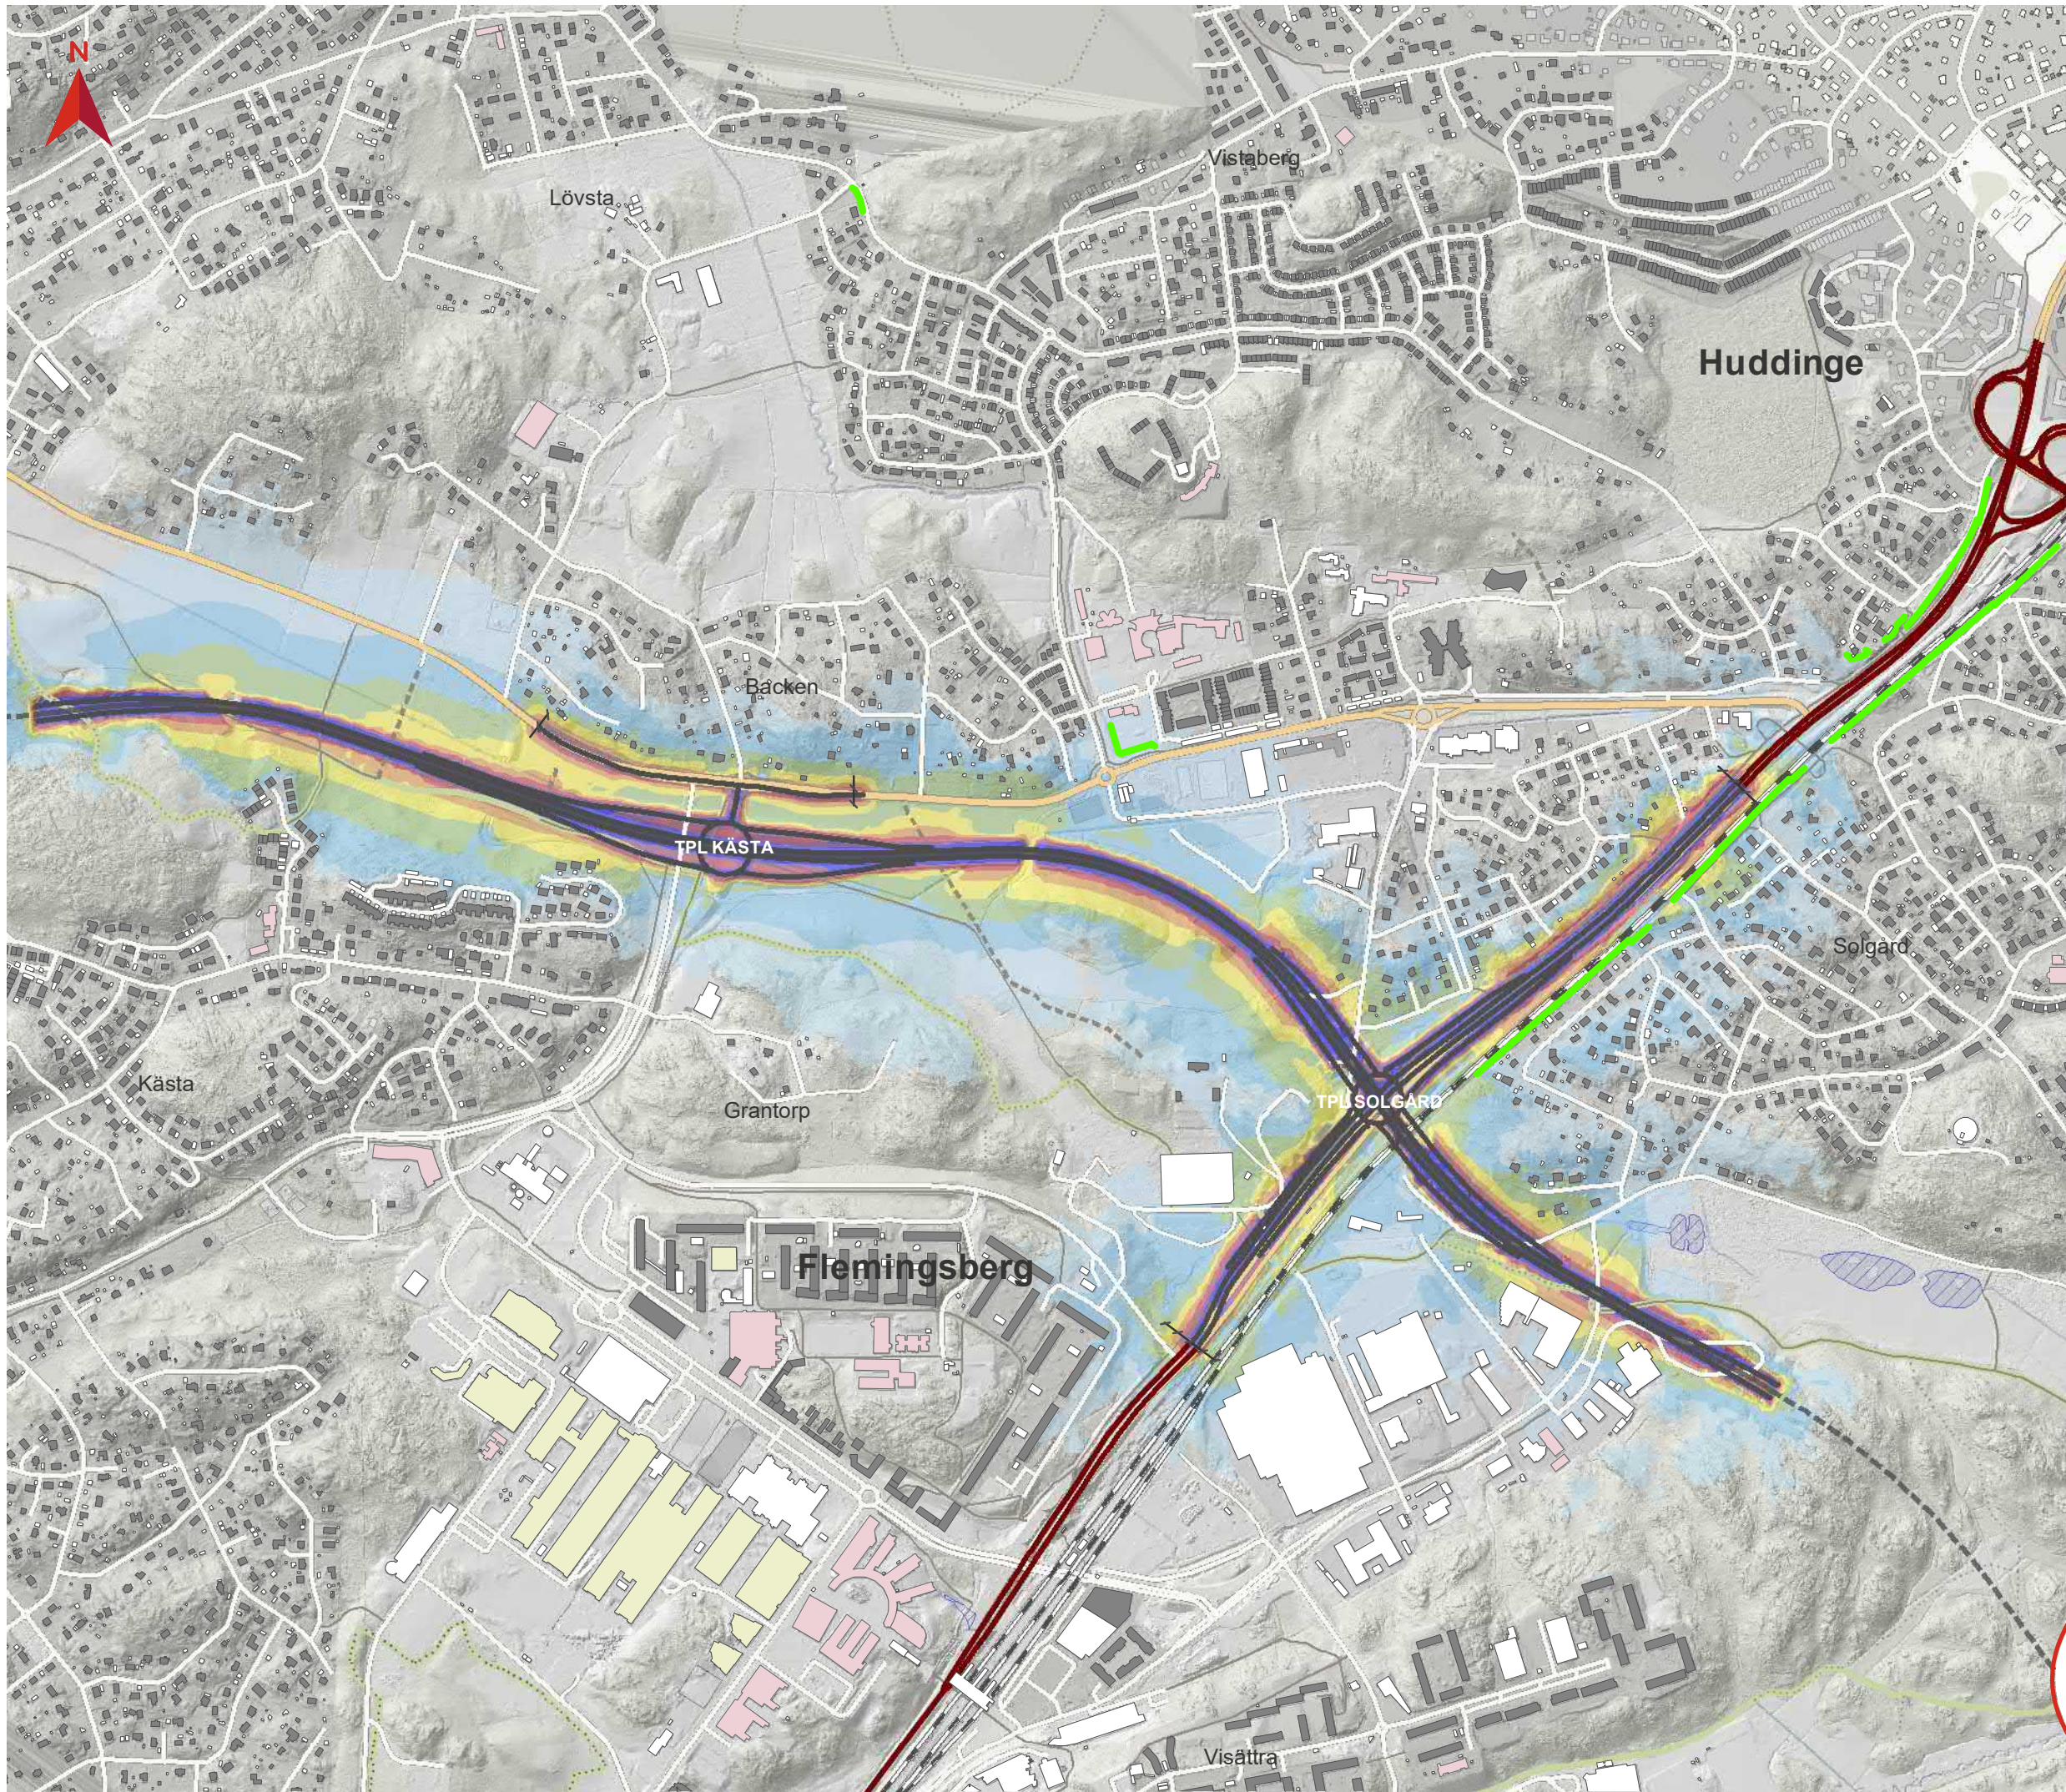

BILAGA 9 MAXIMAL LJUDNIVÅ UTBYGGNADSALTERNATIV

Tvärförbindelse Södertörn
Ljudutbredning år 2045 för
vägplan utan vägnära
bullerskyddsåtgärder

Teckenförklaring

- Ny väg i ytläge (vägplan)
- Ny väg i tunnel (vägplan)
- Statlig väg
- Spärlnje
- Tunnelbana ovan mark
- Gräns för vägplan
- Befintlig bullerskyddsskärm
- Bostad
- Skola
- Vårdlokal
- Övrig byggnad
- Vattenyta

Maximal ljudnivå 2 m över mark i dBA

- ≤55
- 55-60
- 60-65
- 65-70
- 70-75
- 75-80
- 80-85
- 85-90
- >90


Datum: 2020-11-06


Skala (A3): 1:10 000

© Lantmäteriet, Geodatasamverkan

0 100 200 Meters

Översikt

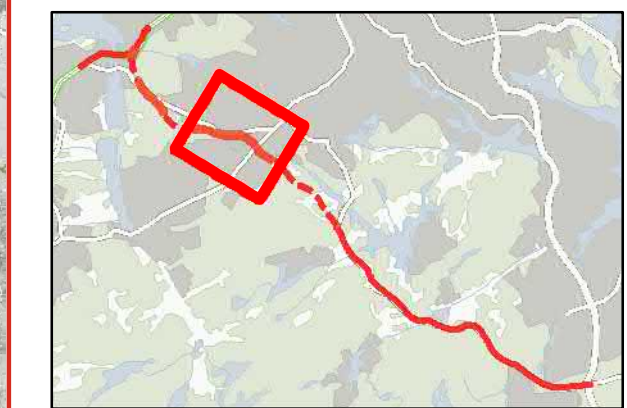

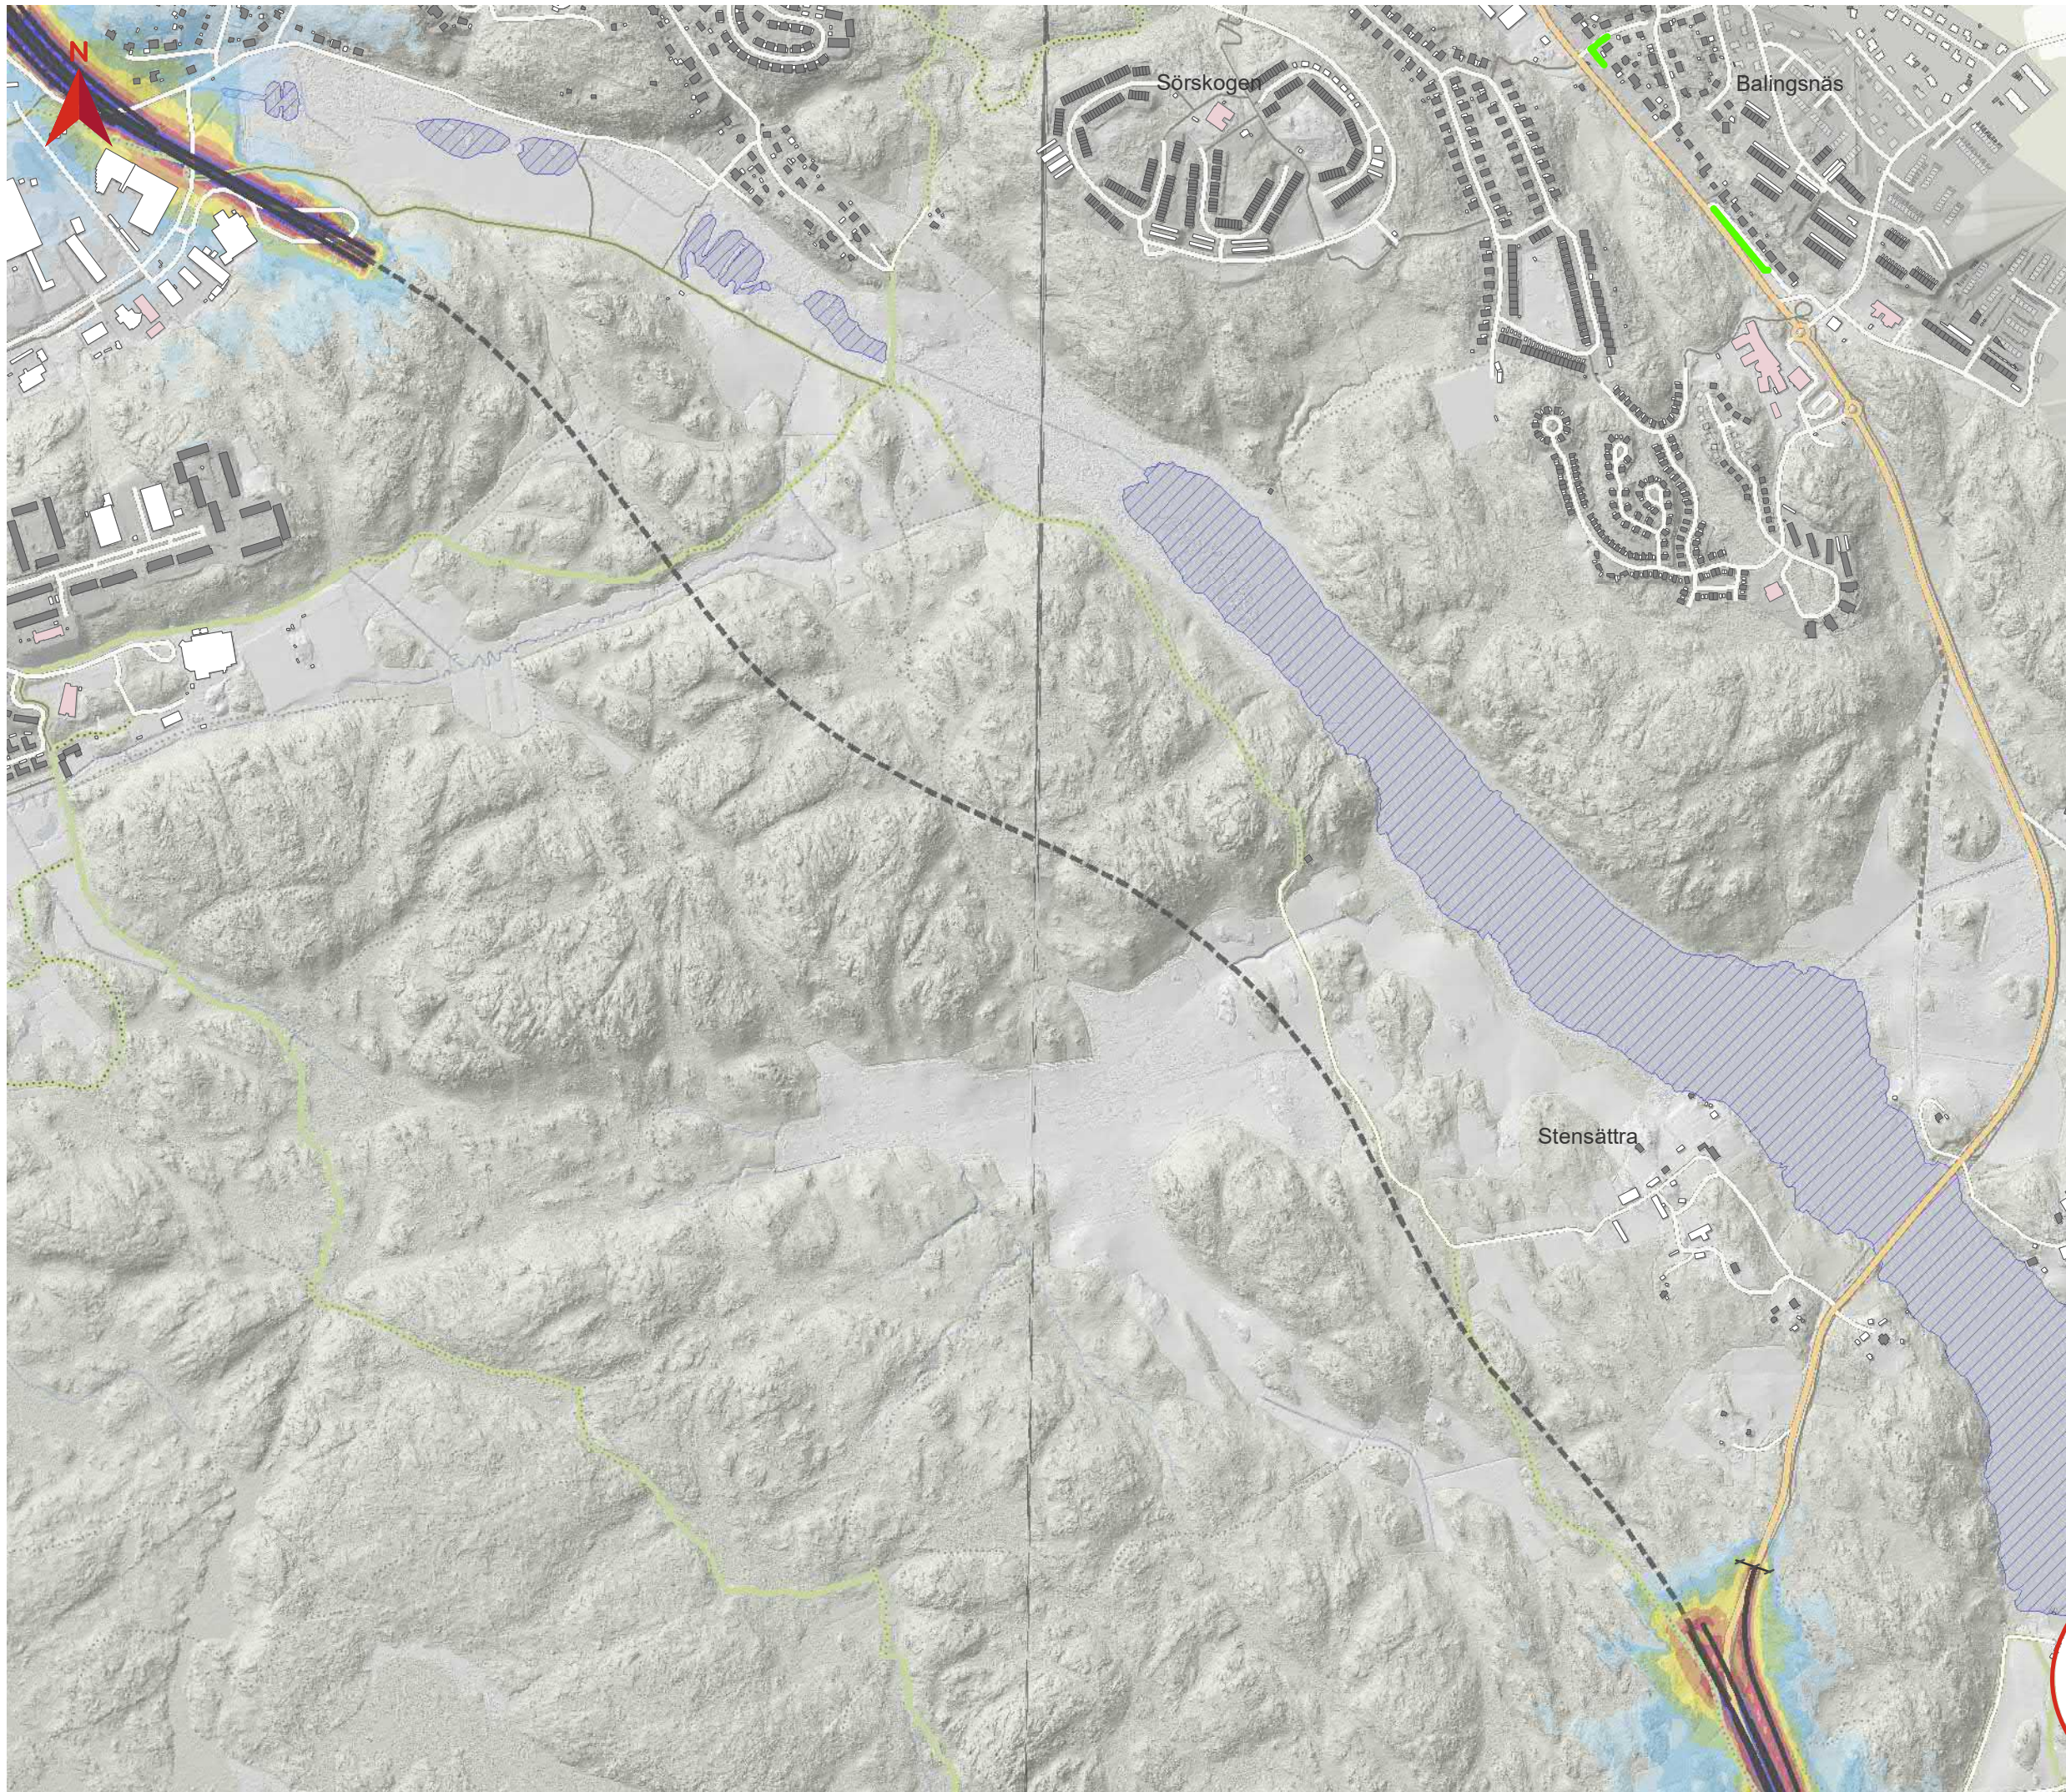

BILAGA 9 MAXIMAL LJUDNIVÅ UTBYGGNADSALTERNATIV

Tvärförbindelse Södertörn
Ljudutbredning år 2045 för
vägplan utan vägnära
bullerskyddsåtgärder

Teckenförklaring

- Ny väg i ytläge (vägplan)
- Ny väg i tunnel (vägplan)
- Statlig väg
- Spärmlinje
- Tunnelbana ovan mark
- Gräns för vägplan
- Befintlig bullerskyddsskärm
- Bostad
- Skola
- Vårdlokal
- Övrig byggnad
- Vattenyta

Maximal ljudnivå 2 m över mark i dBA

- <=55
- 55-60
- 60-65
- 65-70
- 70-75
- 75-80
- 80-85
- 85-90
- >90


Datum: 2020-11-06


Skala (A3): 1:10 000

© Lantmäteriet, Geodatasamverkan

0 100 200 Meters

Översikt

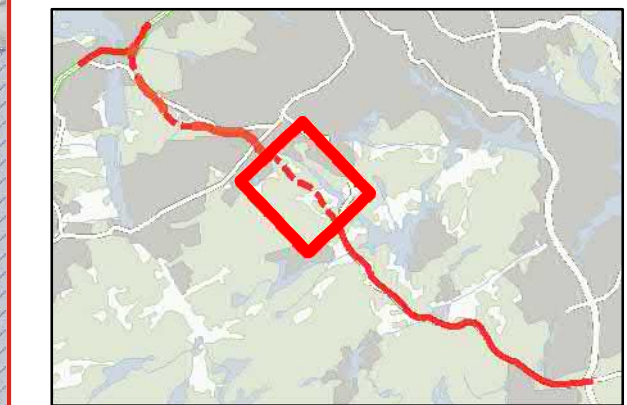

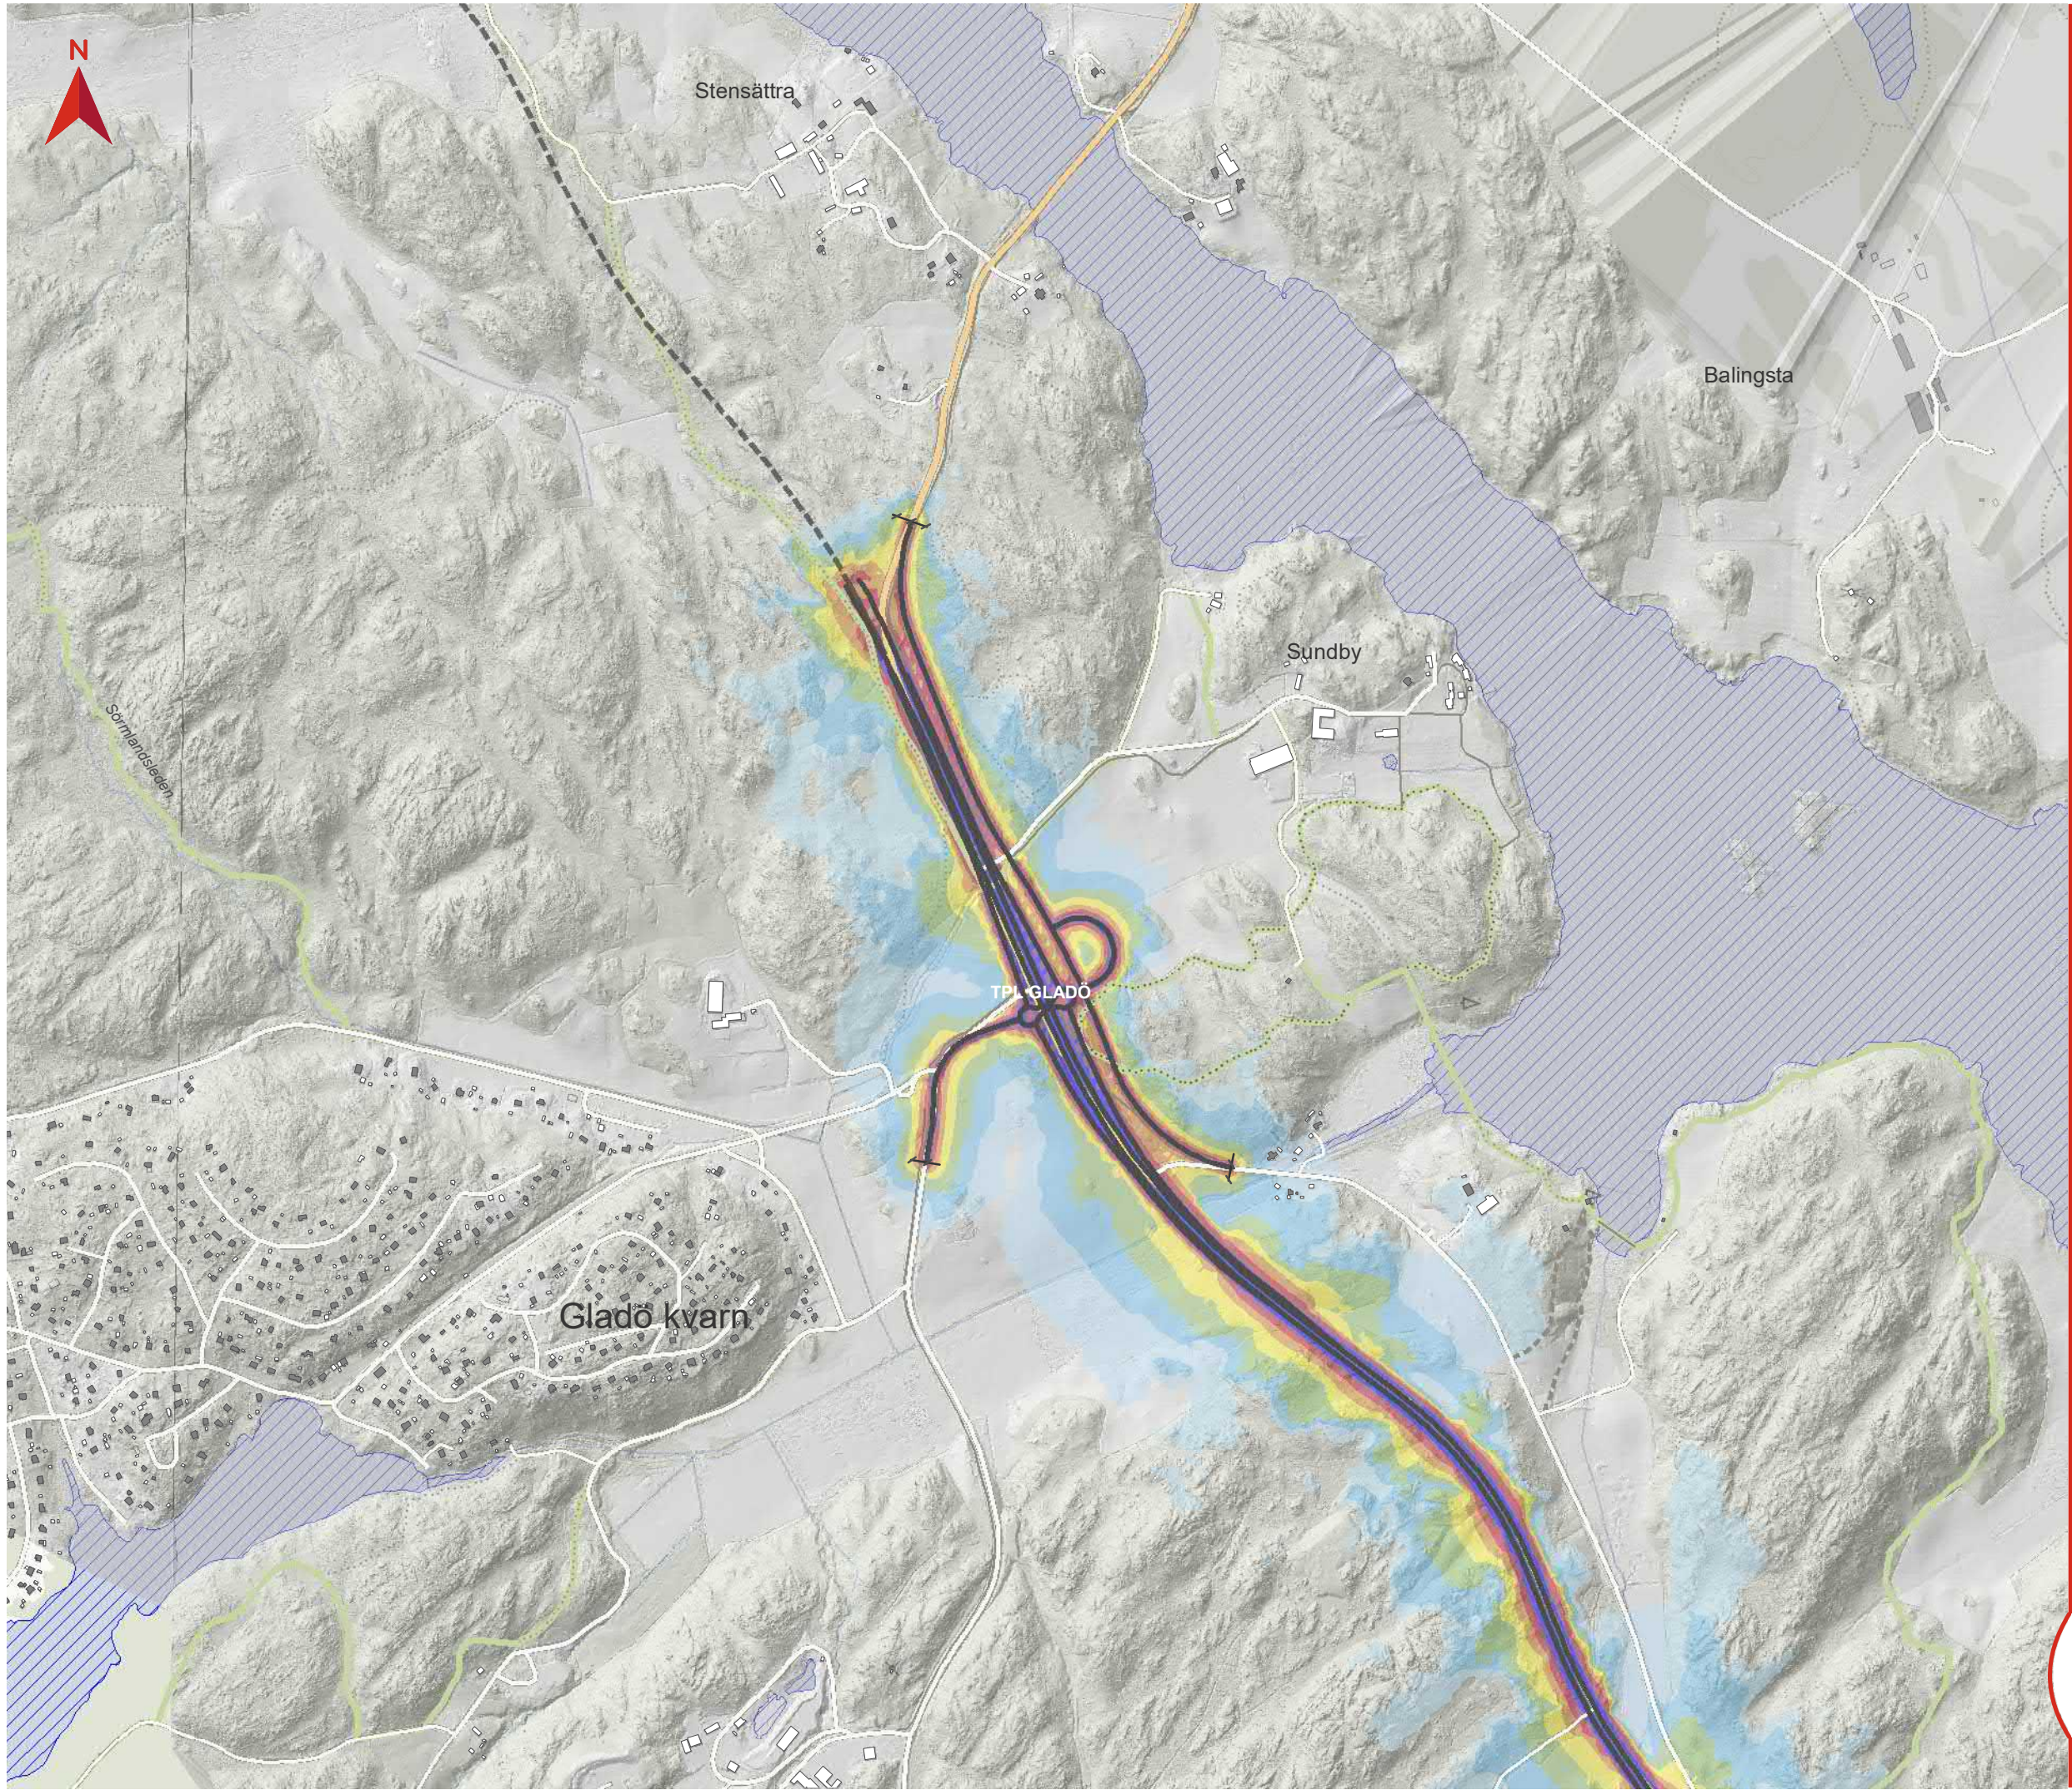

BILAGA 9

MAXIMAL LJUDNIVÅ

UTBYGGNADSNÄT

Tvårförbindelse Södertörn
Ljudutbredning år 2045 för
vägplan utan vägnära
bullerskyddsåtgärder

Teckenförklaring

- Ny väg i ytläge (vägplan)
- Ny väg i tunnel (vägplan)
- Statlig väg
- Spårinje
- Tunnelbana ovan mark
- Gräns för vägplan
- Befintlig bullerskyddsskärm
- Bostad
- Skola
- Vårdlokal
- Övrig byggnad
- Vattenyta

Maximal ljudnivå 2 m över mark i dBA

- <=55
- 55-60
- 60-65
- 65-70
- 70-75
- 75-80
- 80-85
- 85-90
- >90


Datum: 2020-11-06

Skala (A3): 1:10 000

© Lantmäteriet, Geodatasamverkan

0 100 200 Meters

Översikt

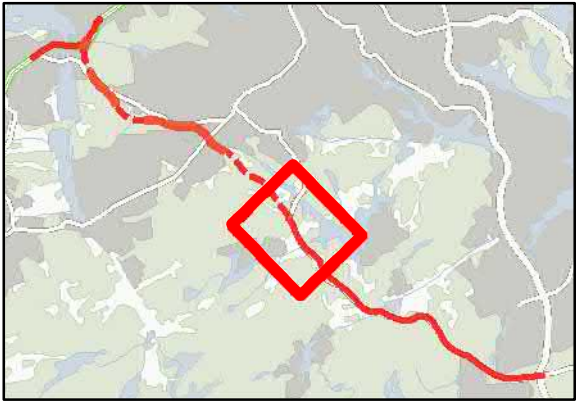

TRAFIKVERKET

BILAGA 9 MAXIMAL LJUDNIVÅ UTBYGGNADSALTERNATIV

Tvärförbindelse Södertörn
Ljudutbredning år 2045 för
vägplan utan vägnära
bullerskyddsåtgärder

Teckenförklaring

- Ny väg i ytläge (vägplan)
- Ny väg i tunnel (vägplan)
- Statlig väg
- Spärklinje
- Tunnelbana ovan mark
- Gräns för vägplan
- Befintlig bullerskyddsskärm
- Bostad
- Skola
- Vårdlokal
- Övrig byggnad
- Vattenyta

Maximal ljudnivå 2 m över mark i dBA

- <=55
- 55-60
- 60-65
- 65-70
- 70-75
- 75-80
- 80-85
- 85-90
- >90


Datum: 2020-11-06


Skala (A3): 1:10 000

© Lantmäteriet, Geodatasamverkan

0 100 200 Meters

Översikt

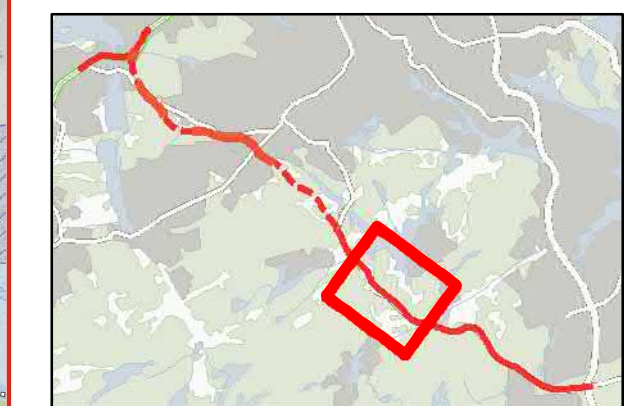

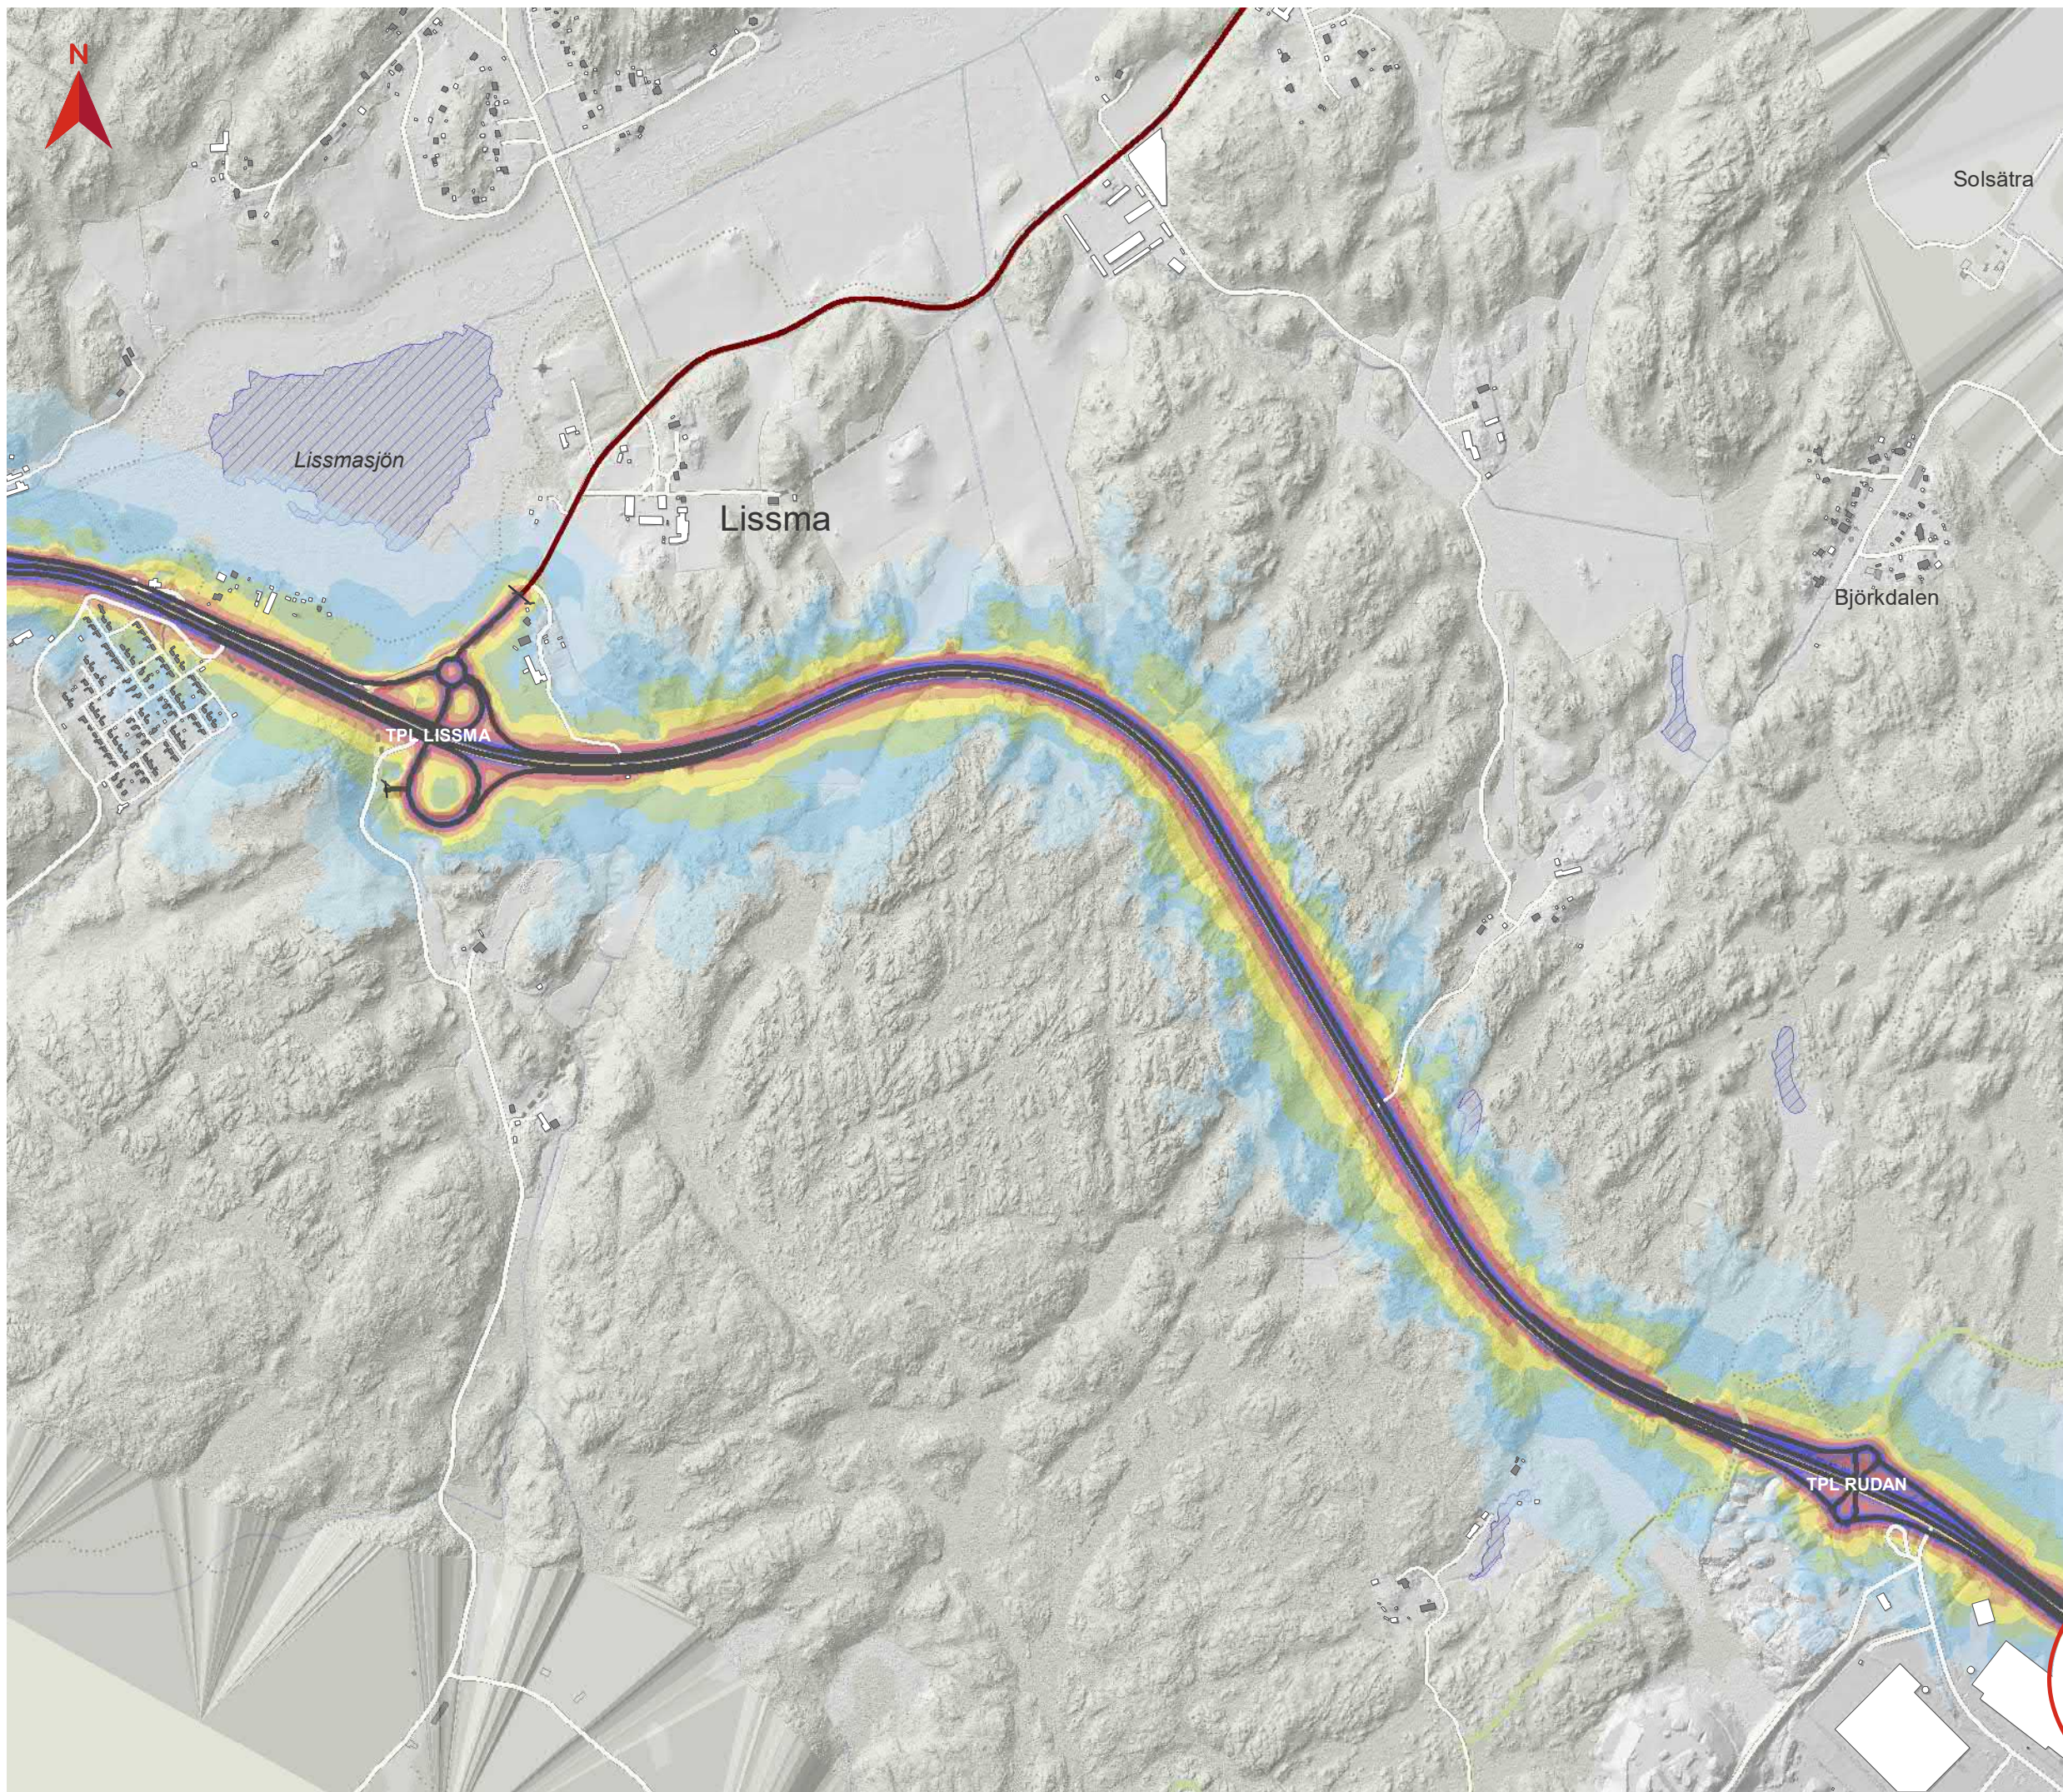

BILAGA 9 MAXIMAL LJUDNIVÅ UTBYGGNADSNÄT

Tvärförbindelse Södertörn
Ljudutbredning år 2045 för
vägplan utan vägnära
bullerskyddsåtgärder

Teckenförklaring

- Ny väg i ytläge (vägplan)
- Ny väg i tunnel (vägplan)
- Statlig väg
- Spärinje
- Tunnelbana ovan mark
- Gräns för vägplan
- Befintlig bullerskyddsskärm
- Bostad
- Skola
- Vårdlokal
- Övrig byggnad
- Vattenyta

Maximal ljudnivå 2 m över mark i dBA

- <=55
- 55-60
- 60-65
- 65-70
- 70-75
- 75-80
- 80-85
- 85-90
- >90


Datum: 2020-11-06


Skala (A3): 1:10 000

© Lantmäteriet, Geodatasamverkan

0 100 200 Meters

Översikt

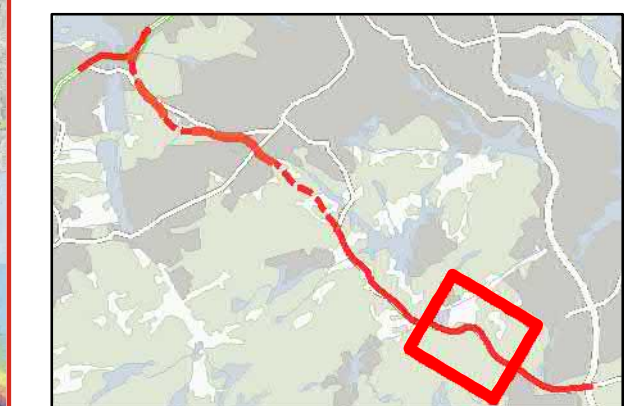

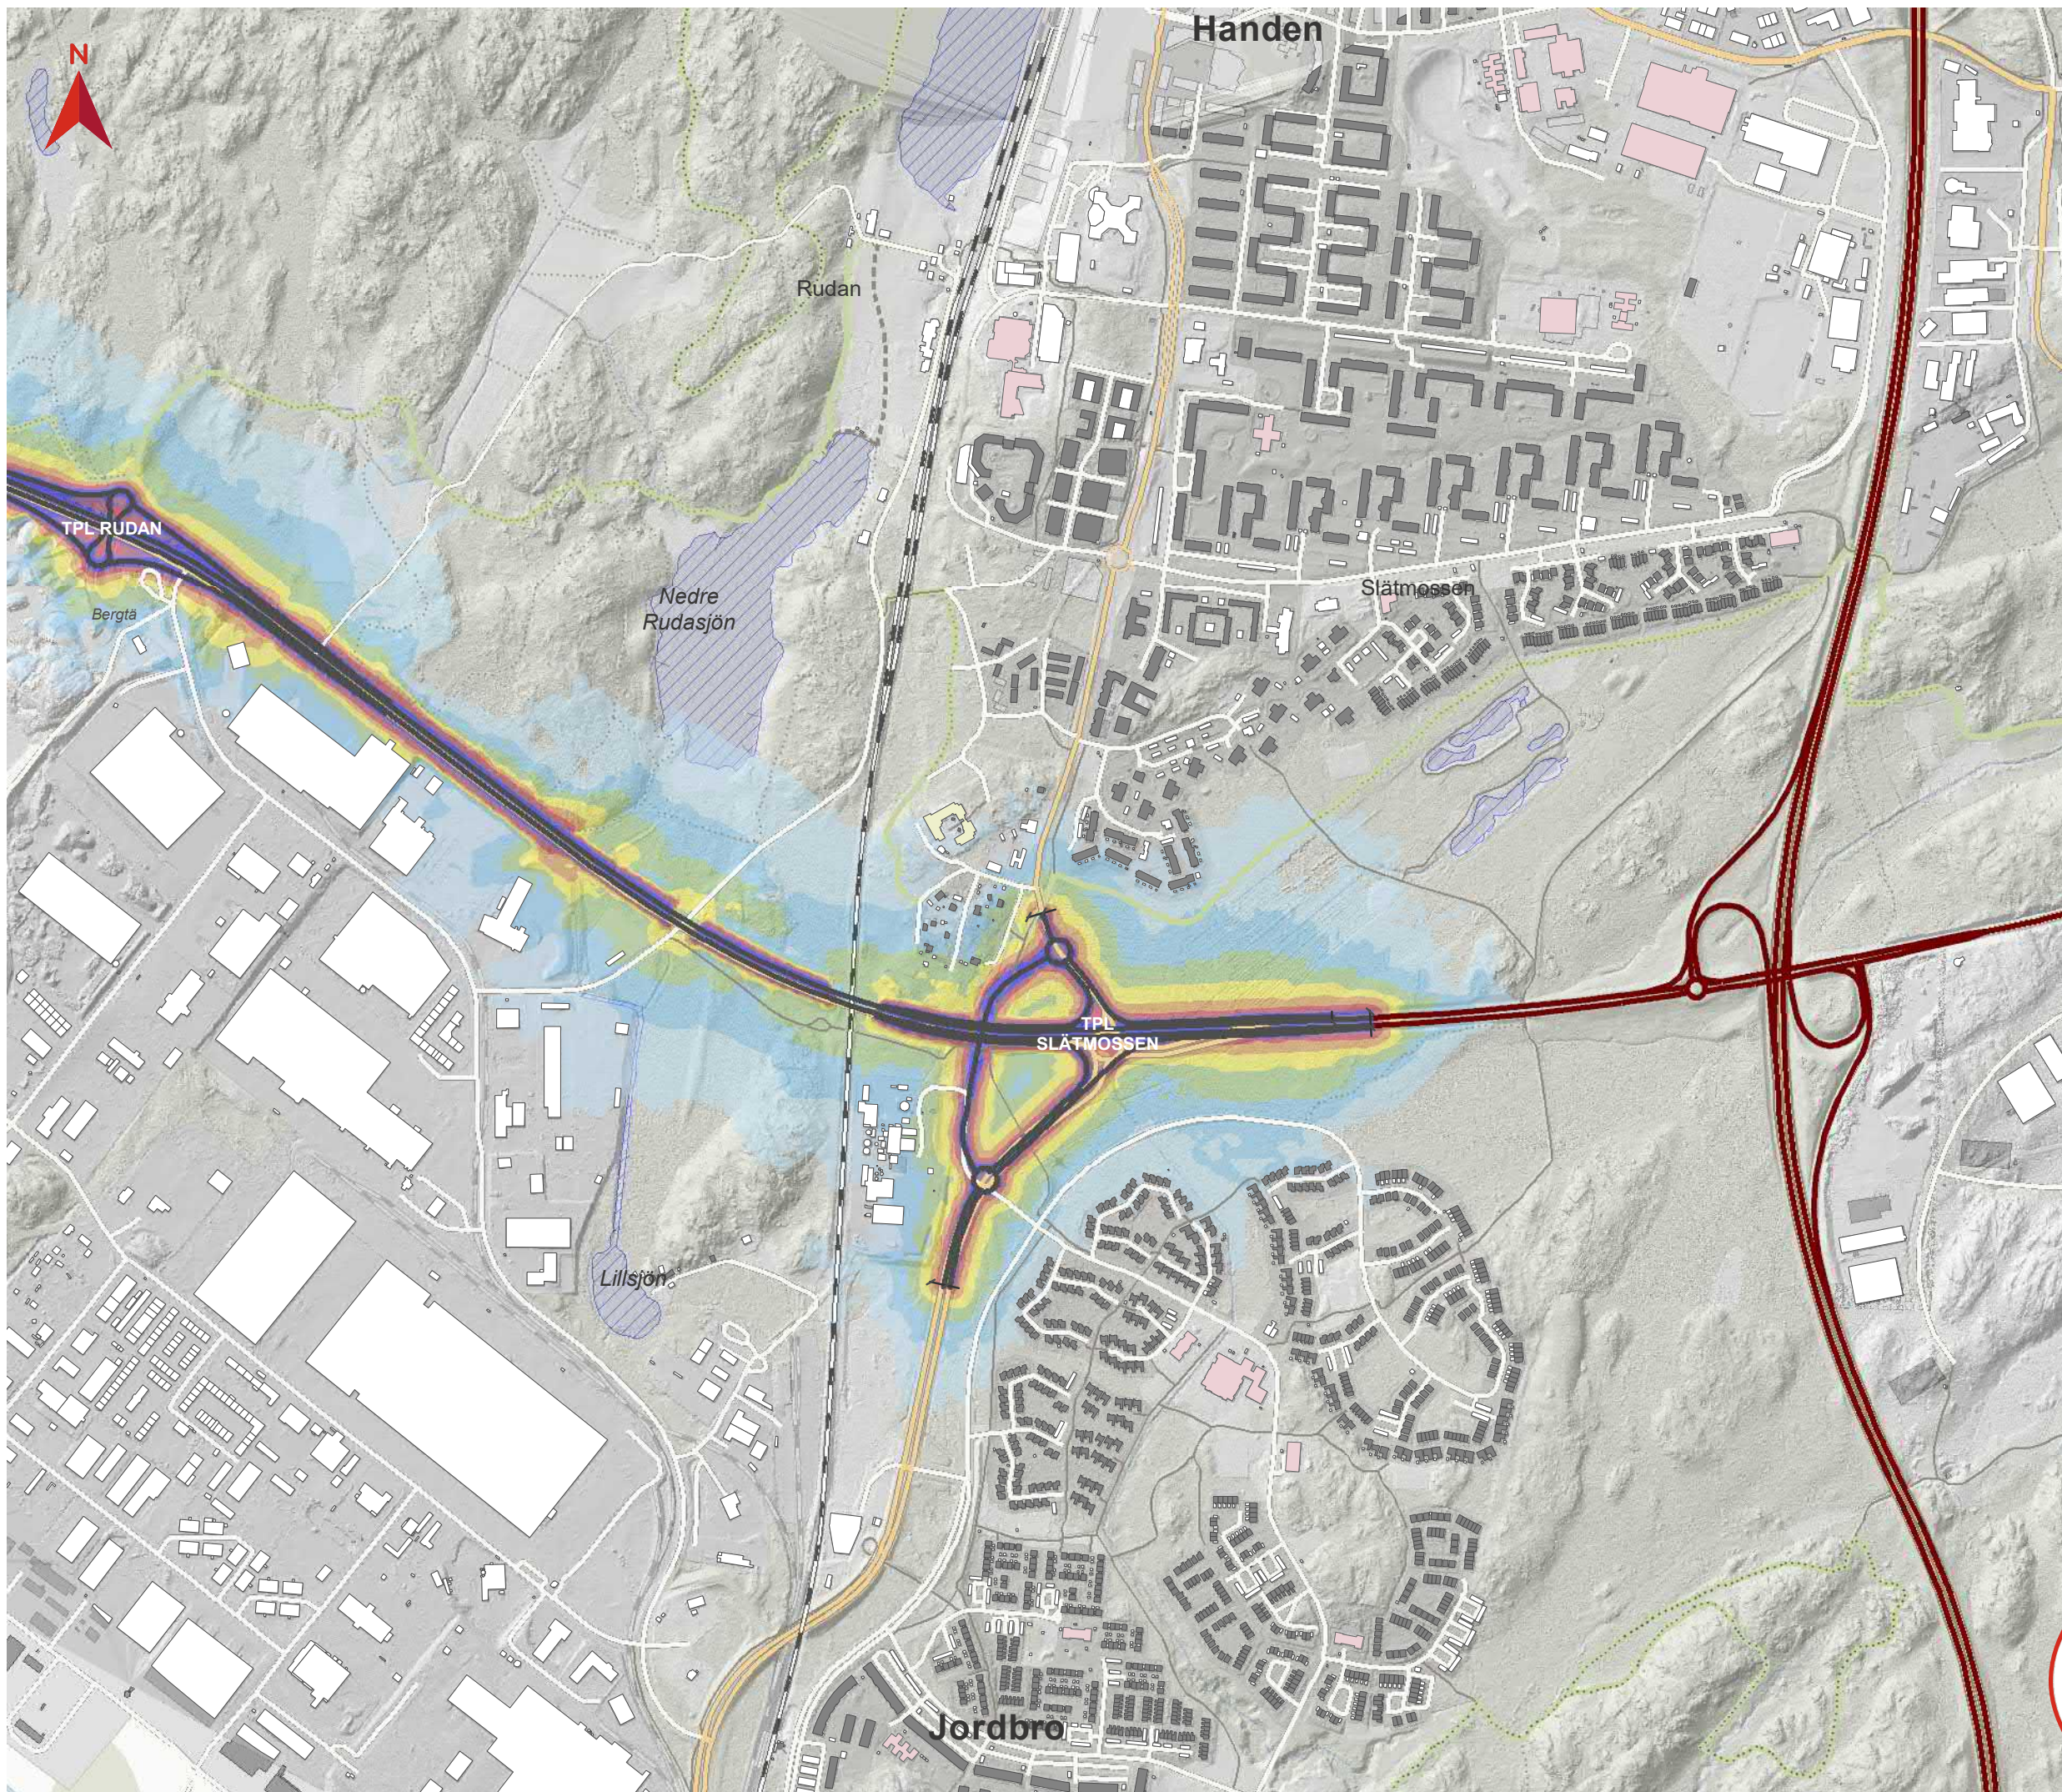

BILAGA 9

MAXIMAL LJUDNIVÅ

UTBYGGNADSALTERNATIV

Tvärförbindelse Södertörn
Ljudutbredning år 2045 för
vägplan utan vägnära
bullerskyddsåtgärder

Teckenförklaring

- Ny väg i ytläge (vägplan)
- Ny väg i tunnel (vägplan)
- Statlig väg
- Spärlinje
- Tunnelbana ovan mark
- Gräns för vägplan
- Befintlig bullerskyddsskärm
- Bostad
- Skola
- Vårdlokal
- Övrig byggnad
- Vattenyta

Maximal ljudnivå 2 m över mark i dBA

- <=55
- 55-60
- 60-65
- 65-70
- 70-75
- 75-80
- 80-85
- 85-90
- >90

Datum: 2020-11-06

Skala (A3): 1:10 000

© Lantmäteriet, Geodatasamverkan

0 100 200 Meters

Översikt

