

FÖRKLARINGAR


 BERGYTA, TOLKAD

BEF. MARKYTA


 PROFILLINJE VÄG

**NYTT VÄGOMRÅDE MED
INSKRÄNKT VÄGRÄTT FÖR
BERGTUNNEL**


Vi4 NYTT VÄGOMRÅDE MED
INSKRÄNKT VÄGRÄTT FÖR
BETONGTUNNEL

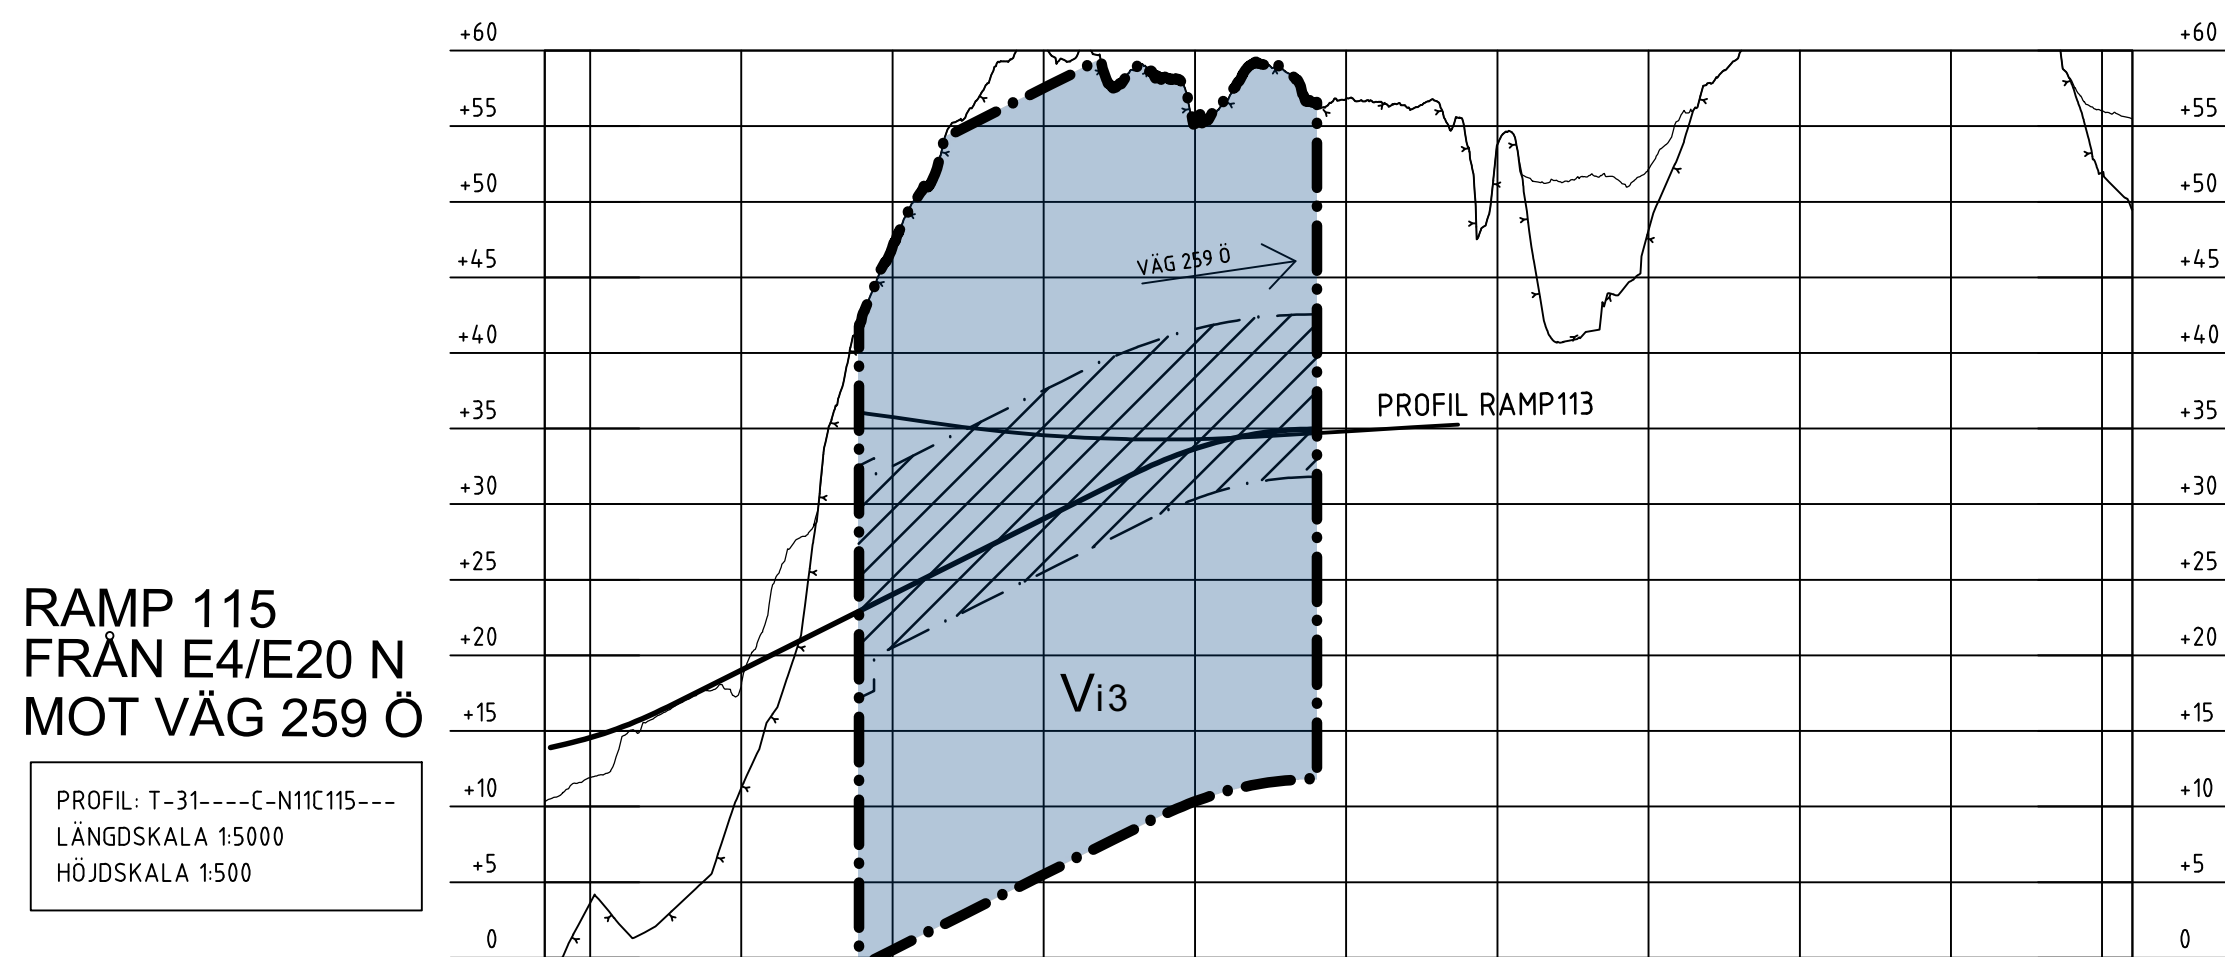 TUNNELKONTUR

PROFILDATA												
PROFILLINJE												
LÄNGDMÄTNING												
PLANDATA												
TVÄRFALL												
ÖVERBYGGNAD												
MARKSLAG												
JORDART												

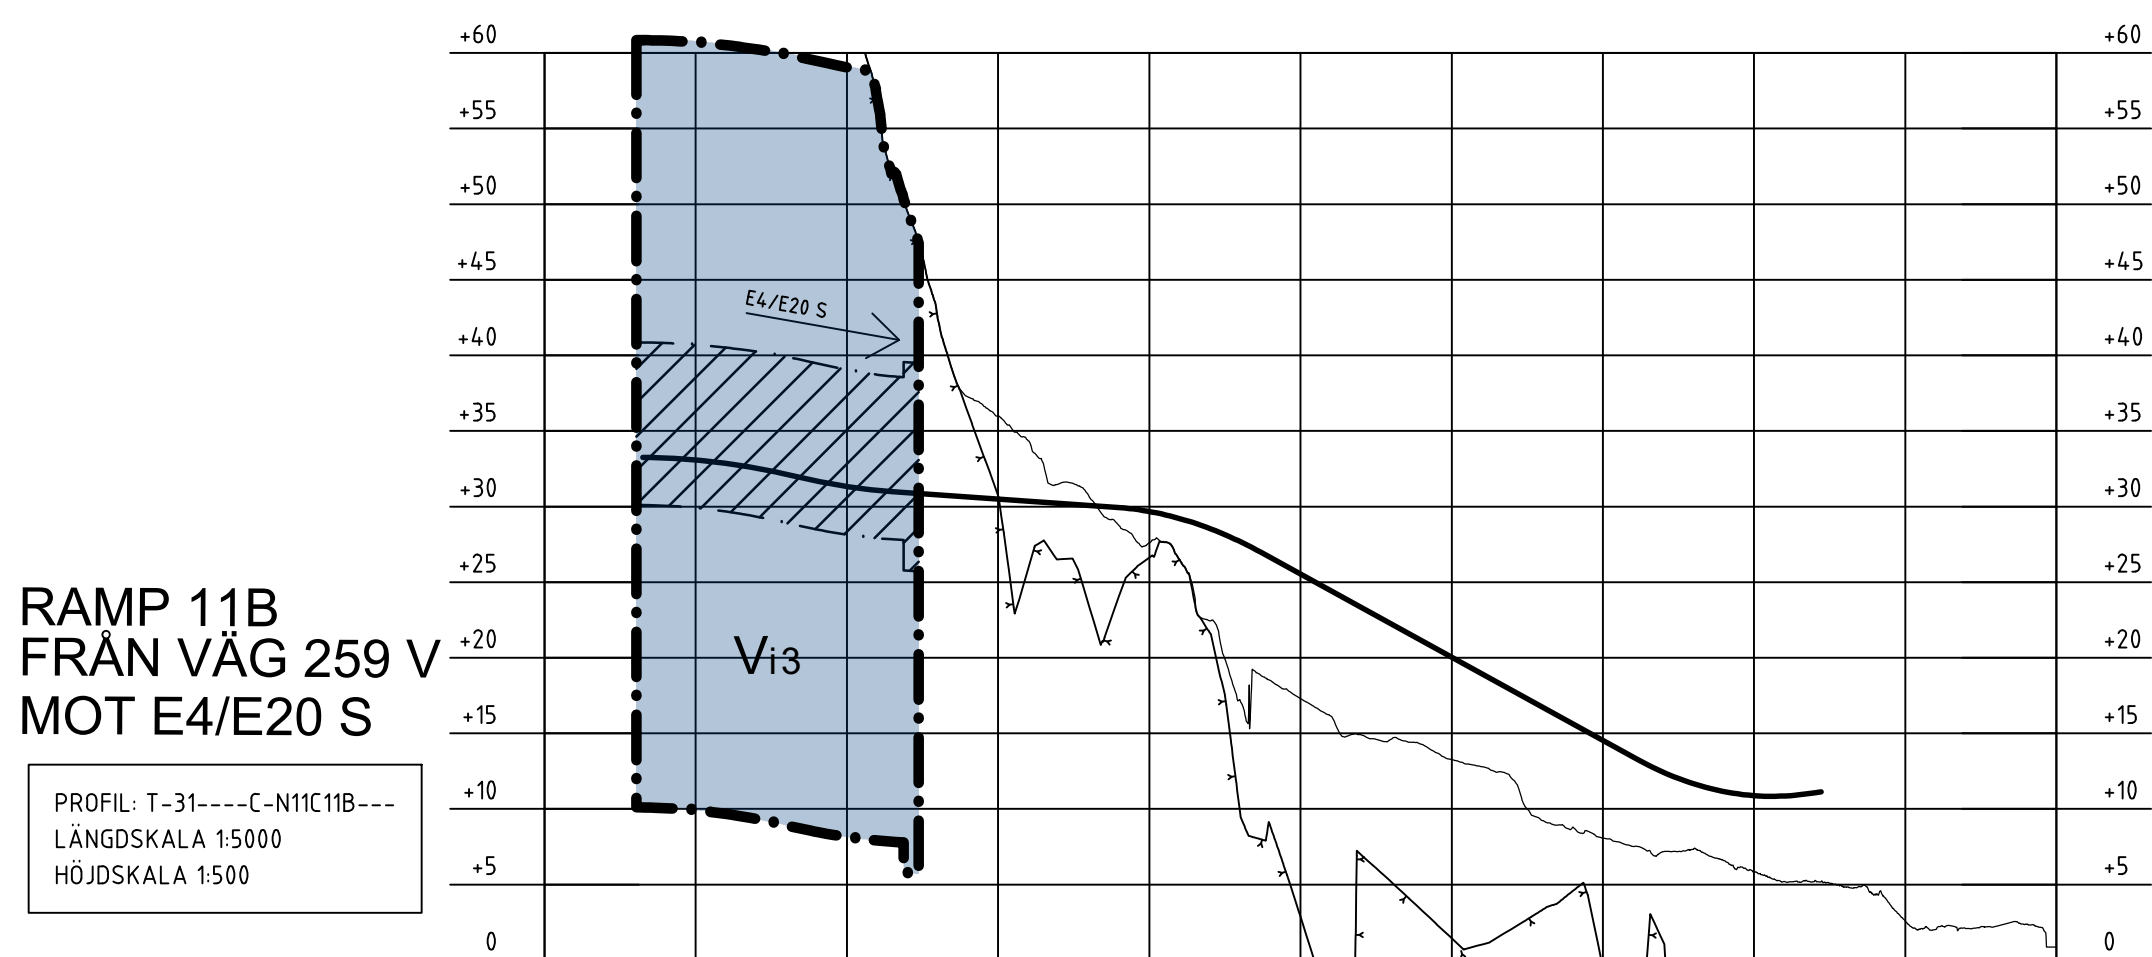

PROFILDATA	0.10% 44.000 0.00 0.2500 0.00 -0.70% RV 2000.00															-5.50% RV 1630.000 0.00																													
PROFILLINJE	33.71 33.08 32.86 32.54 32.14 31.70 31.33 31.07 30.78 30.48 30.50 30.36 30.22 30.22 30.08 29.94 29.67 29.21 28.93 28.65 27.69 26.63 24.73 23.33 22.23 21.13 20.03 18.93 17.83 16.73 15.63 14.53 13.43 12.43 11.67 11.15 10.88 10.86 11.07	
LÄNGDMÄTNING	0/900 1/000 1/100 1/200 1/300 1/400 1/500 1/600 1/700	
PLANDATA	A 518.8 R 280.12 L 138.93 L 150.11															A 98.91 R 190.00 L 292.00 L 292.00 L 24.58															A 166.13 L 138.00 L 166.13 L 36.61 A 177.96 R 500.00 L 165.14 L 181.49 L 143.33 L 88.34 L 50.81														
TVÄRFALL	80.00 40.00 0.00 80.00 40.00 0.00															80.00 40.00 0.00 80.00 40.00 0.00															80.00 40.00 0.00 80.00 40.00 0.00														
ÖVERBYGGNAD	
MARKSLAG	
JORDART	

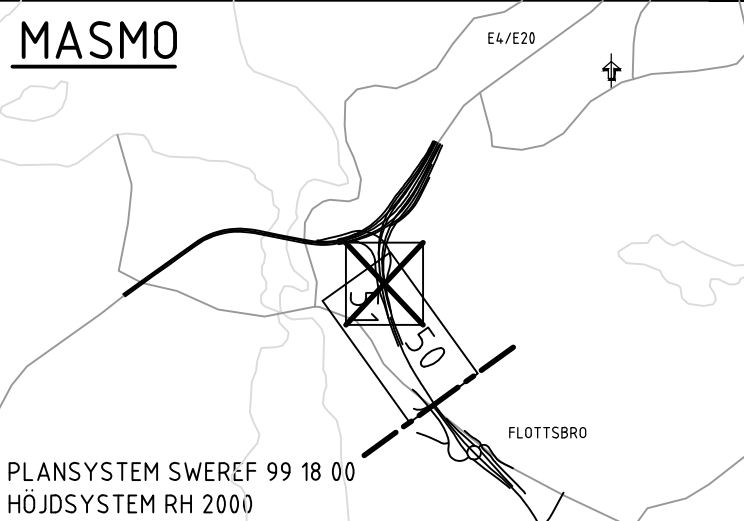

BET.	REVIDERINGEN AVSÄR	GÖDKÄND	DATUM
GRANSKNINGSSTATUS / SYFTE			
HANDLINGSTYP			
GRANSKNINGSHANDLING		LEVERANS / ÄNDRINGS-PM	
DATUM	2021-01-25		
OBJEKT	V259 TVÄRFÖRBINDELSE SÖDERTÖRN		
DELCHENADE / BÄNDEL			
MASMO			
KUNSKAPSGRÄNS			
GEMENSAMT RAMPER			
OBJEKTNUMMER / KM	145326		
BESTÄLLARE	LEVERANTÖR		
 TRAFIKVERKET	 TYRENS		
KUNSKAP AV	UPPRÖKNINGSNUMMER		ÄVDELNING
M PETERSSON	260805		
GÖDKÄND AV	E ÖBERG		
RITNINGSTYP			
PROFIL			
TEKNIKGRÄNS / INNEHÅLL			
VÄGUTFORMNING OCH TRAFIK			
BESKRIVNING			
TUNNELPROFIL			
1:5000			
RAMP 11B OCH 115			
SKALA	FORMAT	FÖRVALTNINGSNUMMER	
1:5000/1:500	A1		
RITNINGSNUMMER	BLAD	NÄSTA BLAD	BET
110T0351	51	-	

[illegible]

FÖRKLARINGAR


BERGYTA, TOLKAD

_____ BEF. MARKYTA

———— PROFILLINJE VÄG

Vi3 NYTT VÄGOMRÅDE MED
INSKRÄNKT VÄGRÄTT FÖR
BERGTUNNEL

Vi4 NYTT VÄGOMRÅDE MED
INSKRÄNKT VÄGRÄTT FÖR
BETONGTUNNEL

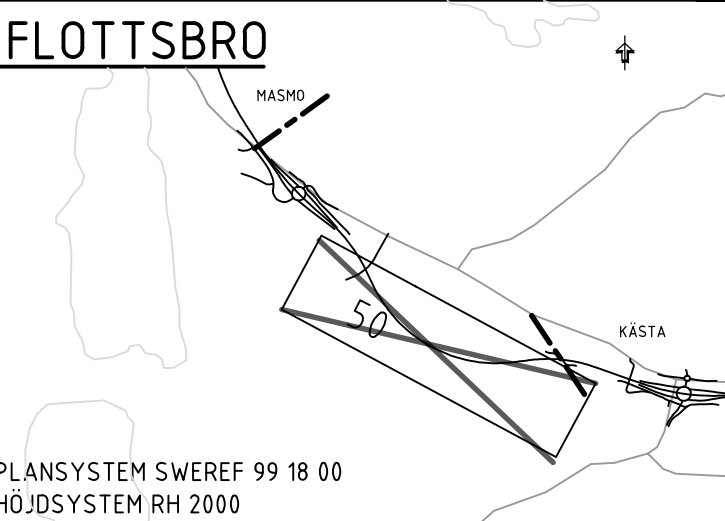 TUNNELKONTUR

BET	REVIDERINGEN AVISER	GÖDKÄND	DATUM
VÄGPLAN			
GRANSKNINGSSTATUS / SYFTE			
HANDLINGSTYP			
GRANSKNINGSHANDLING			
DATUM 2021-01-25		LEVERANS / ÄNDRINGS-PM	
OBJEKT			
V259 TVÄRFÖRBINDELSE SÖDERTÖRN			
DELOMRÅDE / BANGEL FLOTTSBRO			
ANLÄGGNINGSGRÄNS GEMENSAMT			
OBJEKTNUMMER / KM 145326		KONSTRUKTIONSNUMMER	
BESTÄLLARE  TRAFIKVERKET		LEVERANTÖR  TYRÉNS	
SKAPAD AV M PETERSSON		UPPRÖSNINGSNUMMER 260805	
GÖDKÄND AV E ÖBERG		ÄNDELNING	
RITNINGSTYP			
PROFIL			
TEKNIKURÅDE / INNEHÅLL VÄGUTFORMNING OCH TRAFIK			
BESKRIVNING			
TUNNELPROFIL			
1:5000			
KM 8/300 - 8/800			
SKALA	FORMAT	FÖRVALTNINGSNUMMER	
1:5000/1:500	A1		
RITINGSNUMMER	BLAD	NÄSTA BLAD	BET
20070350	50	-	

