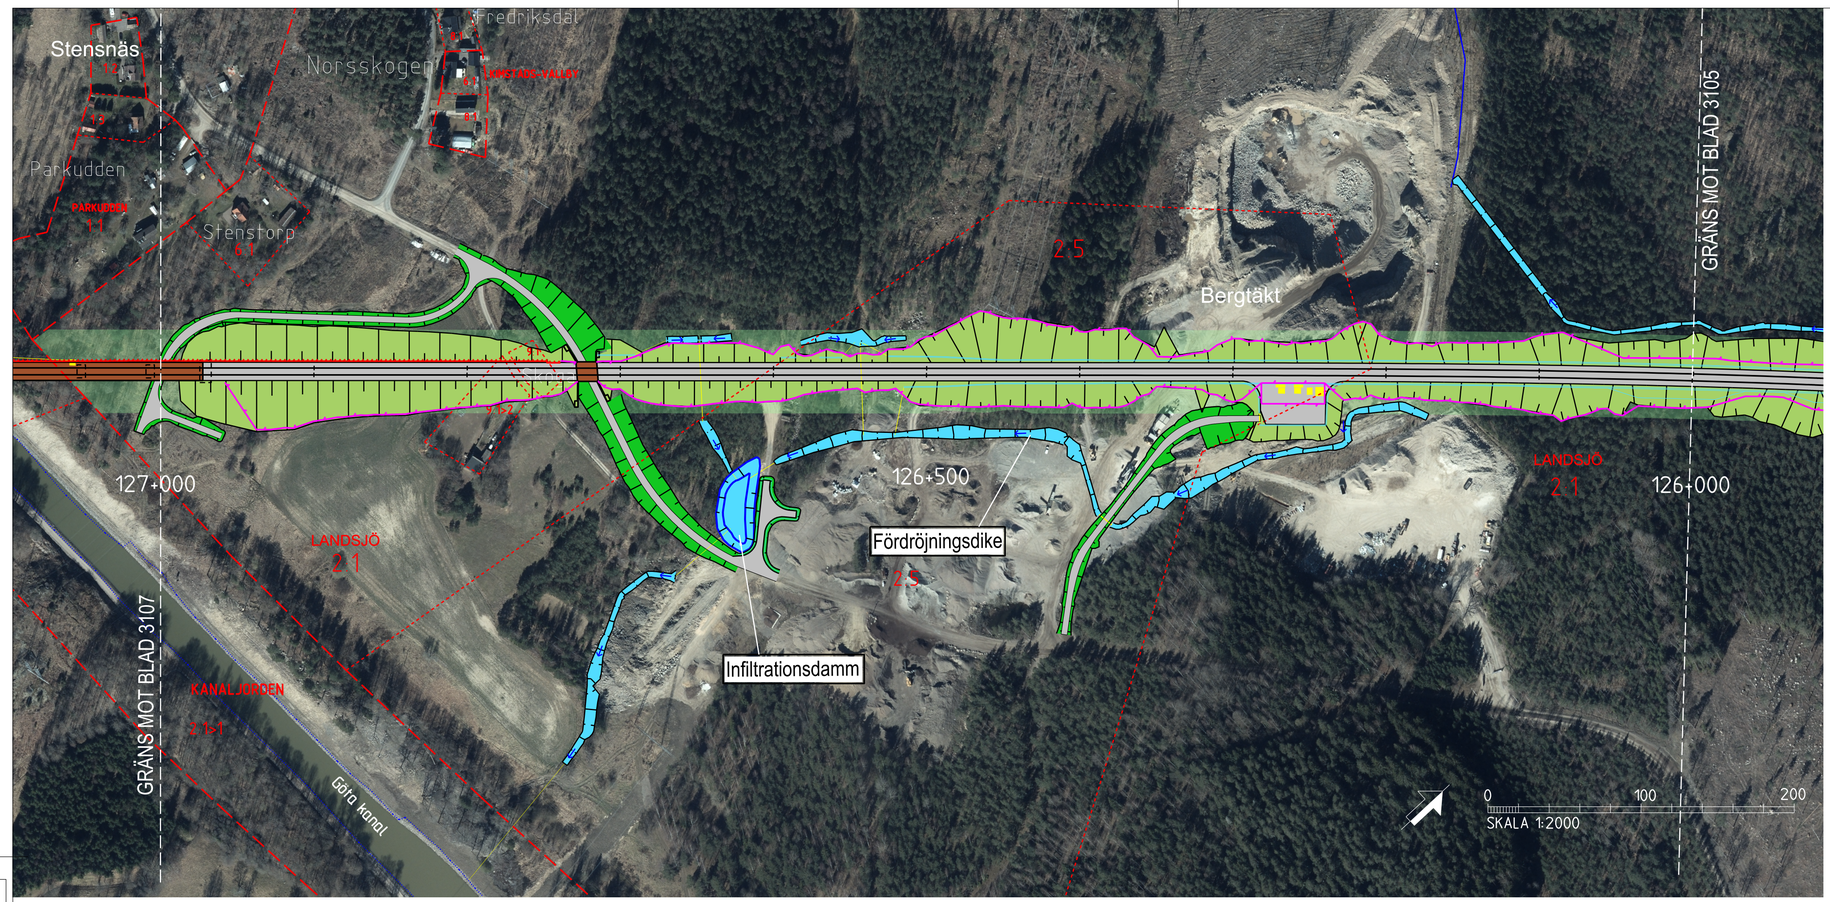


TECKENFÖRKLARING

KOORDINATSYSTEM I PLAN: SWEREF 99 16 30
KOORDINATSYSTEM I HÖJD: RH2000

DATUM ORTOFOTO: 2020-12-18

NYA ANLÄGGNINGAR

- 0+000 — NY JÄRNVÄG MED LÄNGDMÄTNINGSSTRECK OCH LÄNGDANGIVELSE
- BRO
- ANNAN ANLÄGGNING (TEKNIKHUS, LEDNING, TRUMMA, M.M.)
- BULLERSKYDDSSKÄRM
- STÄNGSEL
- SIDVINDSSKYDD
- DIKEN OCH DAMMAR/MAGASIN
- NY JÄRNVÄG MED SLÄNT
- YY/YYY — NY ALLMÄN VÄG MED LÄNGDMÄTNINGSSTRECK OCH LÄNGDANGIVELSE
- FÖRSLAG TILL NY ENSKILD VÄG

ÖVRIGT

- BEFINTLIG JÄRNVÄG
- BEFINTLIGT DIKE ELLER BÄCK
- TRÄDSÄKRING
- X — INLÖSEN AV BYGGNAD/FASTIGHET
- X — FRIVILLIGT FÖRVÄRV AV FASTIGHET


BEFINTLIGA GRÄNSER

- TRAKTGRÄNS
- FASTIGHETSGRÄNS
- KOMMUNGRÄNS

Denna ritning är Trafikverkets egendom. Allt obehörigt begagnande av ritningen tillvarps enligt lag.
TRAFIKVERKET


BETECKNINGAR I PROFIL

- SPÅR (RÖK)
- BEFINTLIG MARKNIVÅ I PROFILLINJEN
- BEDÖMD BERGNIVÅ
- JÄRNVÄG PÅ BANK
- JÄRNVÄG I SKÄRNING
- MARK
- BERG

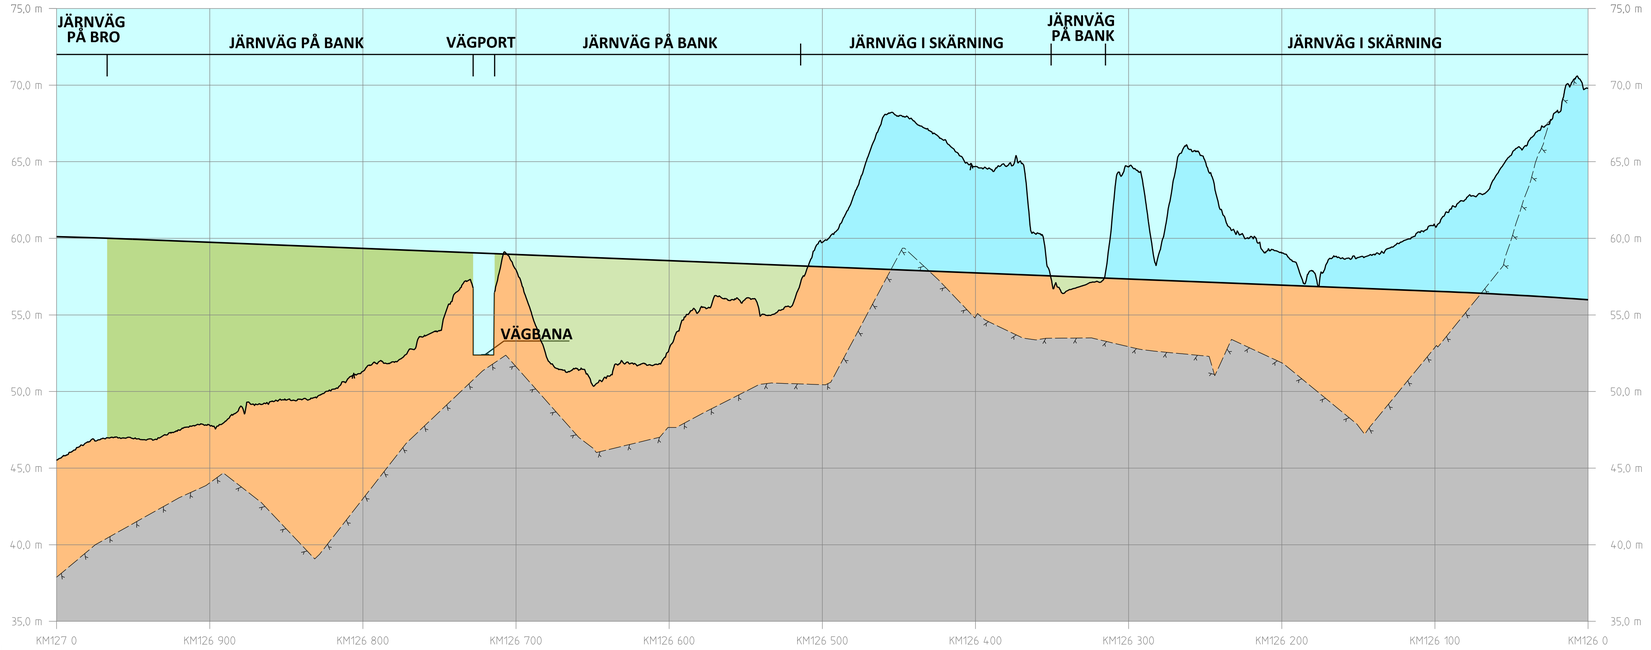

PROFIL

SPÅRPROFIL LÄNGS NEDSPÅRET (ÖSTLIGA SPÅRET)

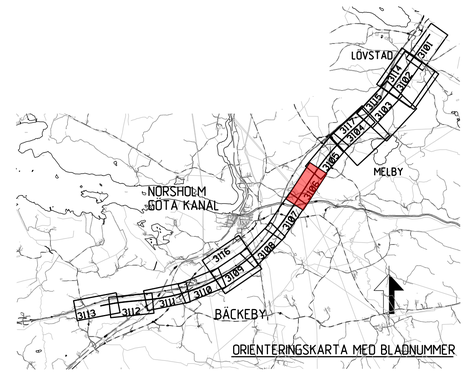

TYP AV PLAN: JÄRNVÄGSPLAN			
LEVERANTÖR: SWECO, Tel 08-695 60 00, www.sweco.se	AVDELNING	LEVERANS/ÄNDRINGS-PM	TEKNIKOMRÅDE
	UPPDRAGSNUMMER: 12800822-012	KONSTRUKTIONSNUMMER	GRANSKNINGSSTATUS / SYFTE
TRAFIKVERKET	OSTLÄNKEN ILLUSTRATIONSKARTA KLINGA-BÄCKEBY		HANDLINGSTYP ANLÄGGNINGSTYP
SKAPAD AV: SWECO/SEALKH			KILOMETER-METER: 126 +0 -127 +0; BANDEL: 508
GRANSKAD AV: SWECO/SESVCA	ILLUSTRATIONSKARTA (BSAB 00, 01, 10GR)		RITNINGSNUMMER PROJEKT: OLP2-10GR-114-23-126_127
GODKÄND AV: SWECO/SECUML	DATUM: 2022-05-02	SKALA: 1:2000	FORMAT: A1
RITNINGSNUMMER FÖRVALTNING		BLAD: 3106	NÄSTA BLAD: 3107
ÄNDR. _			

ida_itemname | plottime | ida_username

A3 V Λ V A3 Λ