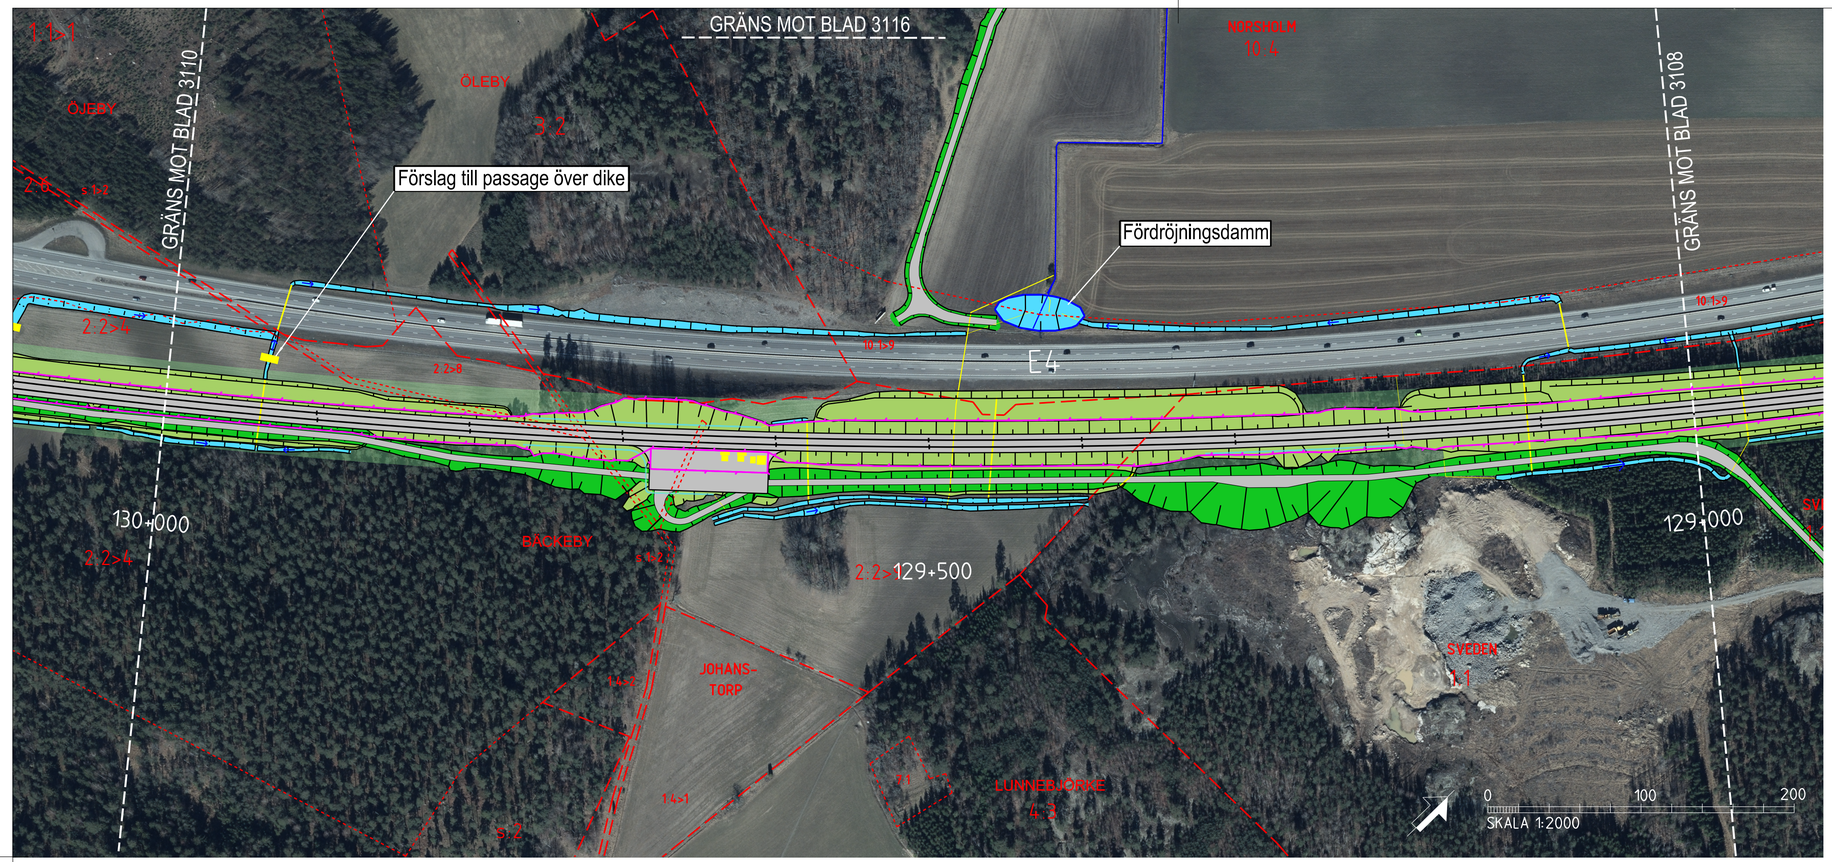



## TECKENFÖRKLARING

KOORDINATSYSTEM I PLAN: SWEREF 99 16 30
KOORDINATSYSTEM I HÖJD: RH2000

DATUM ORTOFOTO: 2020-12-18

### NYA ANLÄGGNINGAR

- NY JÄRNVÄG MED LÄNGDMÄTNINGSSTRECK OCH LÄNGDANGIVELSE (0+000)
- BRO
- ANNAN ANLÄGGNING (TEKNIKHUS, LEDNING, TRUMMA, M.M.)
- BULLERSKYDDSSKÄRM
- STÄNGSEL
- SIDVINDSSKYDD
- DIKEN OCH DAMMAR/MAGASIN
- NY JÄRNVÄG MED SLÄNT
- NY ALLMÄN VÄG MED LÄNGDMÄTNINGSSTRECK OCH LÄNGDANGIVELSE (YY/YYY)
- FÖRSLAG TILL NY ENSKILD VÄG

### ÖVRIGT

- BEFINTLIG JÄRNVÄG
- BEFINTLIGT DIKE ELLER BÄCK
- TRÄDSÄKRING
- INLÖSEN AV BYGGNAD/FASTIGHET
- FRIVILLIGT FÖRVÄRV AV FASTIGHET


### BEFINTLIGA GRÄNSER

- TRAKTGRÄNS
- FASTIGHETSGRÄNS
- KOMMUNGRÄNS

Denna ritning är Trafikverkets egendom. Allt obehörigt begagnande av ritningen beivras enligt lag.
TRAFIKVERKET


## BETECKNINGAR I PROFIL

- SPÅR (RÖK)
- BEFINTLIG MARKNIVÅ I PROFILLINJEN
- BEDÖMD BERGNIVÅ
- JÄRNVÄG PÅ BANK
- JÄRNVÄG I SKÄRNING
- MARK
- BERG

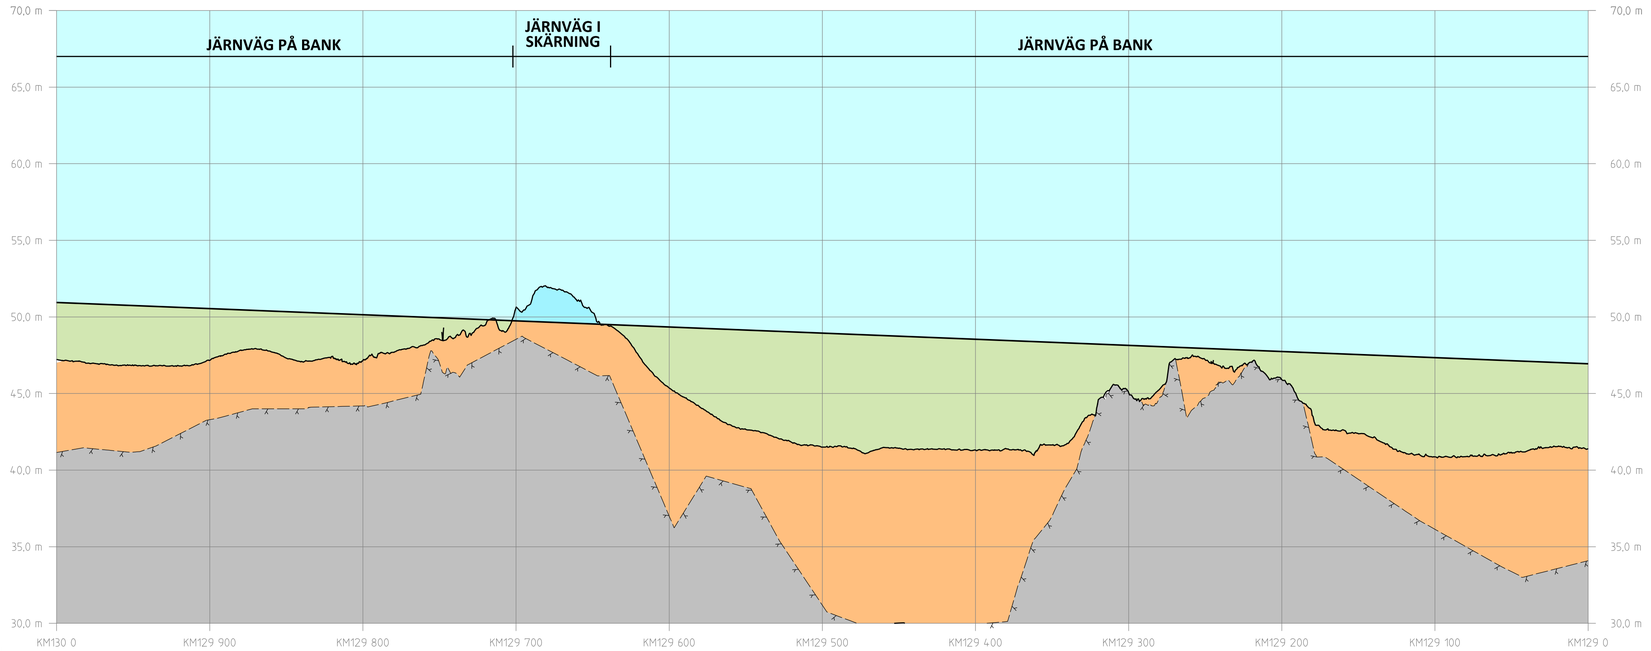


## PROFIL

SPÅRPROFIL LÄNGS NEDSPÅRET (ÖSTLIGA SPÅRET)

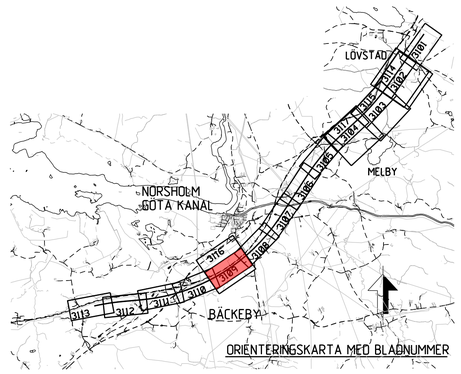


TYP AV PLAN: JÄRNVÄGSPLAN

| | | | |
|---|---|---|---|
| LEVERANTÖR: SWECO, Tel 08-695 60 00, www.sweco.se | AVDELNING | LEVERANS/ÄNDRINGS-PM | TEKNIKOMRÅDE |
| | UPPDRAGSNUMMER: 12800822-012 | KONSTRUKTIONSNUMMER | GRANSKNINGSSTATUS / SYFTE |
| TRAFIKVERKET | OSTLÄNKEN<br>ILLUSTRATIONSKARTA<br>KLINGA-BÄCKEBY | | HANDLINGSTYP<br>ANLÄGGNINGSTYP |
| SKAPAD AV: SWECO/SEALKH | | | KILOMETER-METER: 129 +0 – 130 +0 |
| GRANSKAD AV: SWECO/SESVCA | ILLUSTRATIONSKARTA (BSAB 00, 01, 10GR) | | BANDEL: 508 |
| GODKÄND AV: SWECO/SECUML | DATUM: 2022-05-02 | SKALA: 1:2000 / FORMAT: A1 / RITNINGSNUMMER FÖRVALTNING | RITNINGSNUMMER PROJEKT: OLP2-10GR-114-23-129_130<br>BLAD: 3109 / NÄSTA BLAD: 3110 / ÄNDR. _ |

ida_itemname | plottime | ida_username