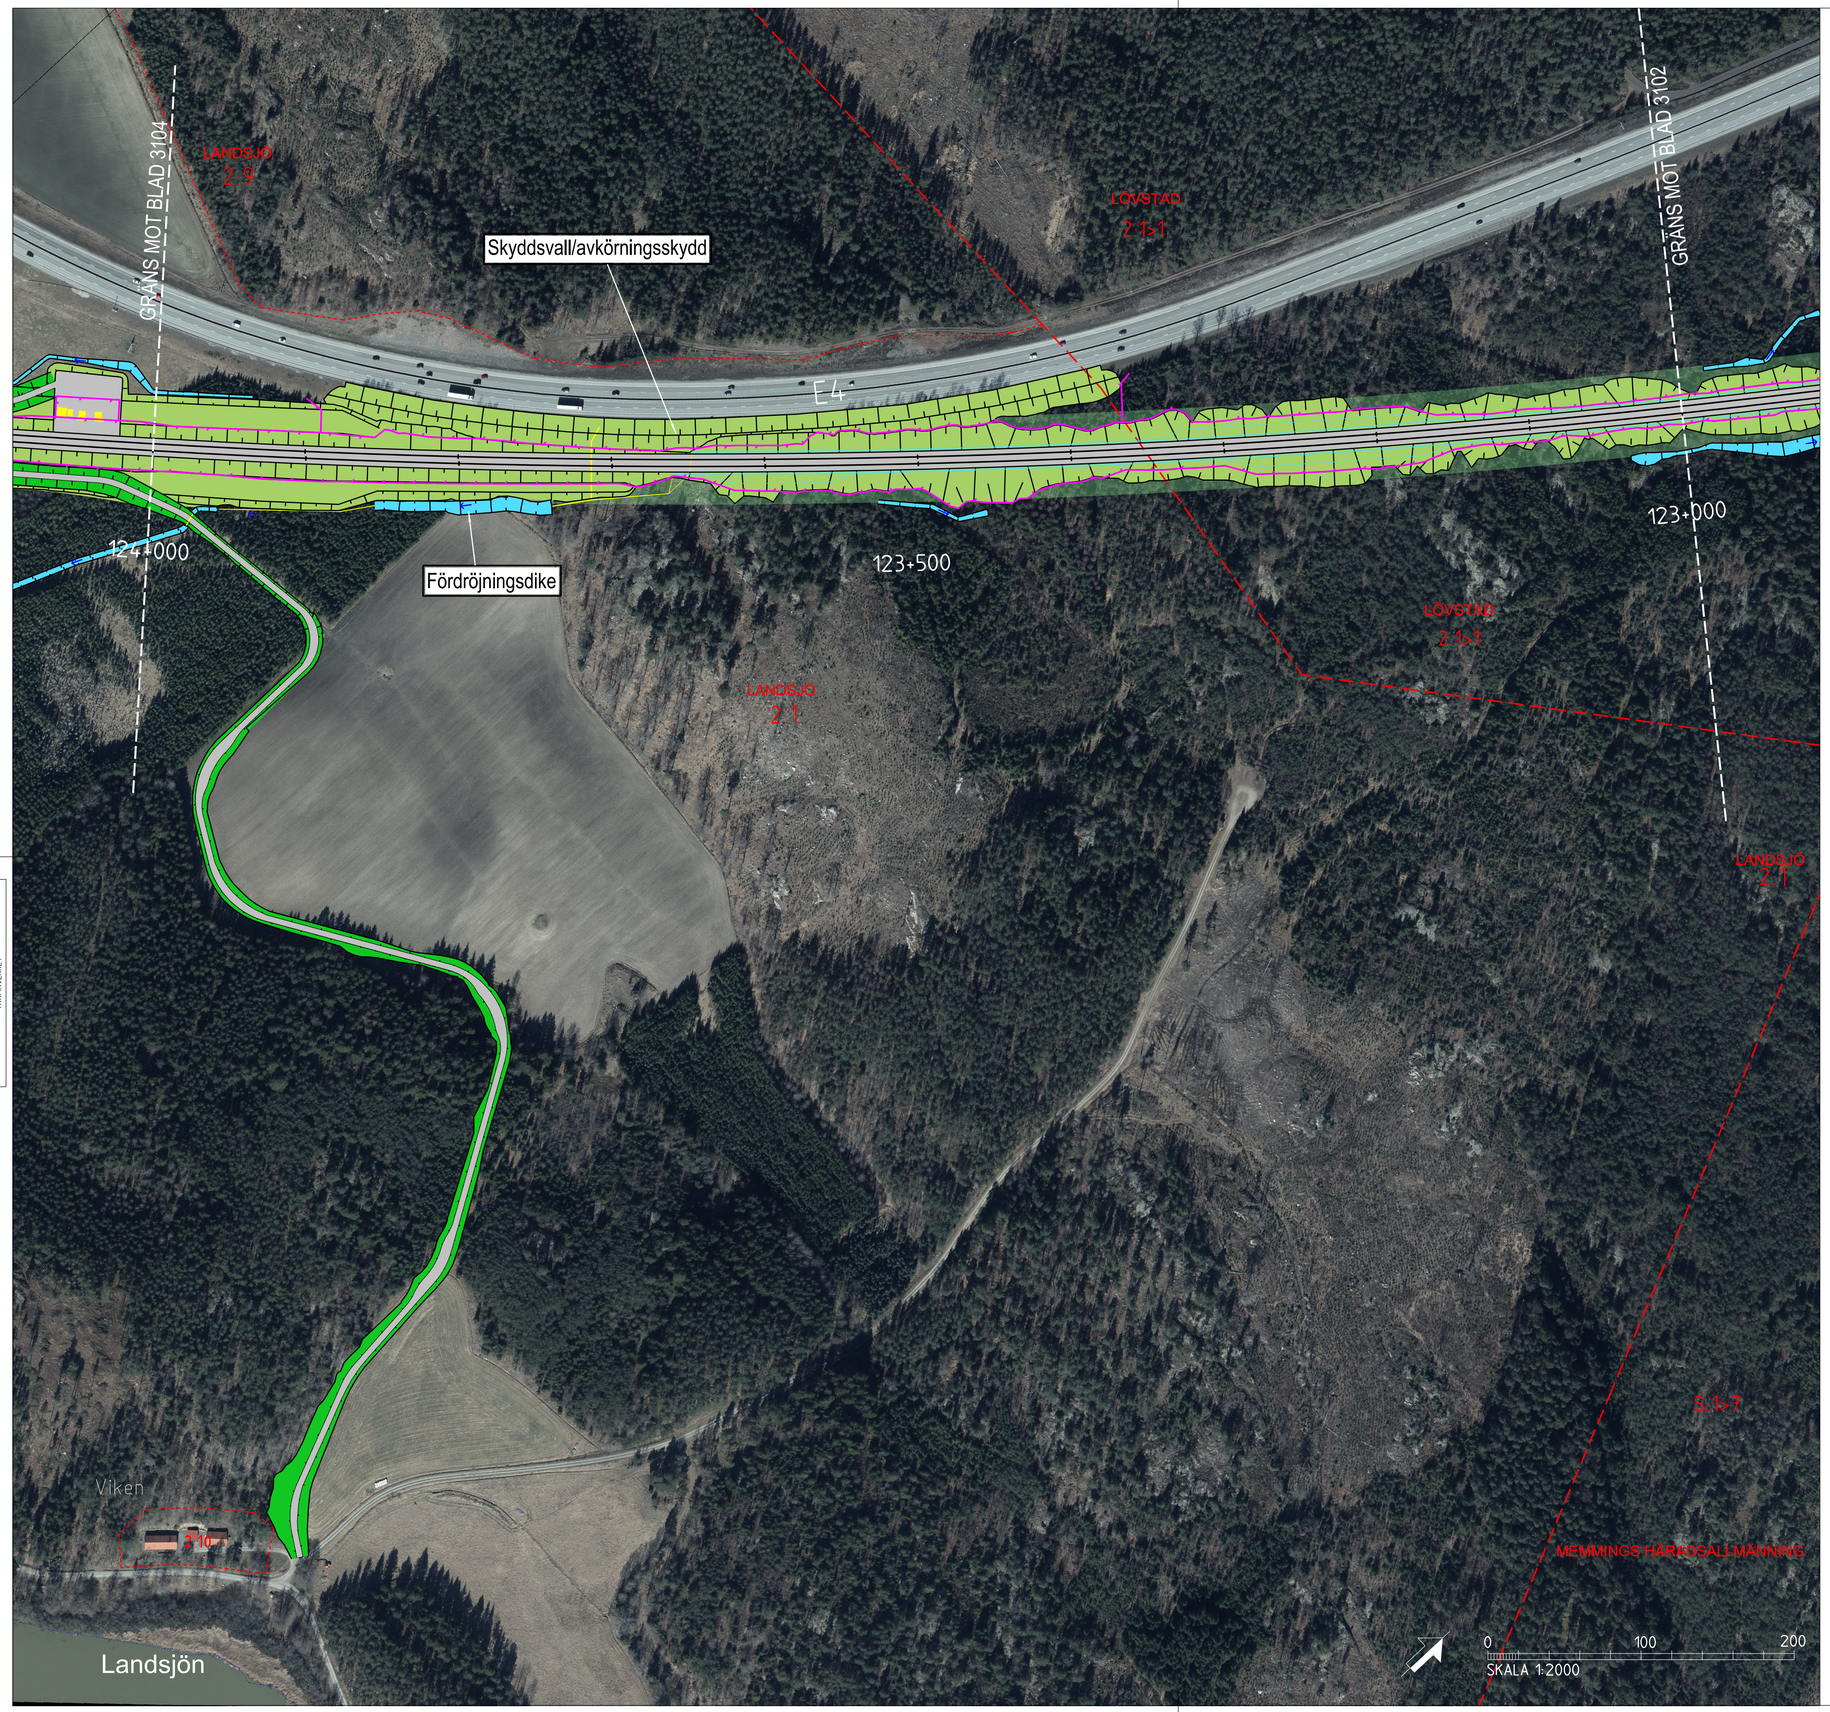


Denna ritning är Trafikverkets egendom. Allt obehörigt begagnande av ritningen tillvitas enligt lag.
TRAFIKVERKET

TECKENFÖRKLARING

KOORDINATSYSTEM I PLAN: SWEREF 99 16 30
KOORDINATSYSTEM I HÖJD: RH2000

DATUM ORTOFOTO: 2020-12-18

NYA ANLÄGGNINGAR


- NY JÄRNVÄG MED LÄNGDMÄTNINGSSTRECK OCH LÄNGDANGIVELSE (0+000)
- BRO
- ANNAN ANLÄGGNING (TEKNIKHUS, LEDNING, TRUMMA, M.M.)
- BULLERSKYDDSSKÄRM
- STÄNGSEL
- SIDVINDSSKYDD
- DIKEN OCH DAMMAR/MAGASIN
- NY JÄRNVÄG MED SLÄNT
- NY ALLMÄN VÄG MED LÄNGDMÄTNINGSSTRECK OCH LÄNGDANGIVELSE (YY/YYY)
- FÖRSLAG TILL NY ENSKILD VÄG

ÖVRIGT

- BEFINTLIG JÄRNVÄG
- BEFINTLIGT DIKE ELLER BÄCK
- TRÄDSÄKRING
- INLÖSEN AV BYGGNAD/FASTIGHET (X)
- FRIVILLIGT FÖRVÄRV AV FASTIGHET (X)

BEFINTLIGA GRÄNSER

- TRAKTGRÄNS
- FASTIGHETSGRÄNS
- KOMMUNGRÄNS

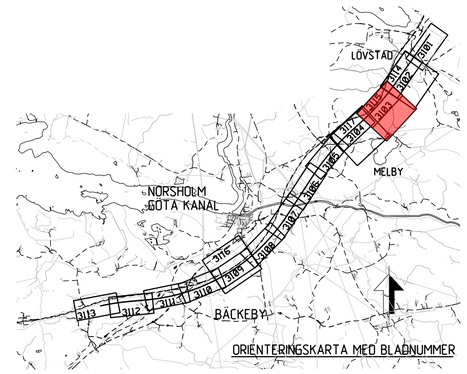

TYP AV PLAN: JÄRNVÄGSPLAN			
LEVERANTÖR: SWECO, Tel 08-695 60 00, www.sweco.se	AVDELNING	LEVERANS/ÄNDRINGS-PM	TEKNIKOMRÅDE
	UPPDRAGSNUMMER: 12800822-012	KONSTRUKTIONSNUMMER	GRANSKNINGSSTATUS / SYFTE
TRAFIKVERKET	OSTLÄNKEN ILLUSTRATIONSKARTA KLINGA-BÄCKEBY		HANDLINGSTYP ANLÄGGNINGSTYP
SKAPAD AV: SWECO/SEALKH			KILOMETER-METER: 123 +0 –124 +0; BANDEL: 508
GRANSKAD AV: SWECO/SESVCA	ILLUSTRATIONSKARTA (BSAB 00, 01, 10GR)		RITNINGSNUMMER PROJEKT: OLP2-10GR-114-23-123_124
GODKÄND AV: SWECO/SECUML; DATUM: 2022-05-02	SKALA: 1:2000; FORMAT: A1; RITNINGSNUMMER FÖRVALTNING		BLAD: 3115; NÄSTA BLAD: 3117; ÄNDR: _

ida_itremname | plottime | ida_username

A3 V A | A3 V A