

Östra delen av Trafikverkets område. Allt utomhus är begränsat av rött linjer enligt lag. TRAFIKVERKET

TECKENFÖRKLARING

+	+	-	GRÄNS MOT ANSLUTANDE JÄRNVÄGSPLAN
-	-	-	GRÄNS FÖR VÄGOMRÅDE, GRÄNS FÖR JÄRNVÄGSMARK
---	---	---	AVGRÄNSNING MELLAN OLIKA TYPER AV MARKANSPRÅK
J			NY JÄRNVÄGSMARK MED ÄGANDERÄTT
Js			NY JÄRNVÄGSMARK MED SERVITUTSRÄTT
J.Vi/Js.Vi			NY JÄRNVÄGSMARK MED ÄGANDERÄTT ALTERNATIVT SERVITUTSRÄTT
V			NYTT VÄGOMRÅDE MED INSKRÄNKT VÄGRÄTT
T			TILLFÄLLETT NYTT JÄNDERÄTT I X ÅR FRÅN BYGGSTART

- DATUM GRUNDKARTA: 2022-04
DATUM FASTIGHETSKARTA: 2022-04
KOORDINATSYSTEM: SWEREF 99 16 30, RH2000
- Js1 - SERVICEVÄG
 - Js4 - NY JÄRNVÄGSMARK MED SERVITUTSRÄTT FÖR GRUNDKONSTRUKTIONER
 - Js8 - TRÄDSÄKRING (SERVITUTET OMFATTAR ÄVEN RÄTT ATT UTANFÖR MARKERAT OMRÅDE AVVERKA DE TRÄD SOM KAN RISKERA JÄRNVÄGENS DRIFT)
 - Js10 - JÄRNVÄGSBRO
 - Js11 - DIKEN, DAMMAR/MAGASIN OCH LEDNINGAR
 - T1 - ETABLERING, 6 ÅR
 - T2 - UPPLAG, 10 ÅR
 - T3 - ARBETS- OCH TRANSPORTVÄG, 10 ÅR
 - T5 - TILLFÄLLIGA TRAFIKANORDNINGAR, 6 ÅR
 - T6 - GRUNDVATTENRÖR, 10 ÅR
 - T7 - ANLÄGGNINGSARBETEN, 6 ÅR


- NYA ANLÄGGNINGAR**
- YY.Ym NY JÄRNVÄG, SPÅRMITT MED LÄNGDMÄTNINGSSTRECK OCH HÖJDSÄTTNING
 - YYY.YYY NY VÄG, VÄGBÄNKAFTER MED LÄNGDMÄTNINGSSTRECK OCH HÖJDSÄTTNING
 - YY.Y m STÄNGSEL, 2.5 M ÖVER MARKYTAN, HUVUDSAKLIG PLACERING
 - SKYDDSKYDD, HÖJD +2.00 M ÖVER RÄLSÖVERKANT

- SKYDDÅTGÄRDER OCH FÖRSIKTIGHETSMÅTT**
- Sk - MARKERING ELLER AVGRÄNSNING AV SKYDDÅTGÄRDER
 - SK2 - BULLERSKYDDSSKÄRM, HÖJD +2.00 M ÖVER RÄLSÖVERKANT
 - SK5 - ERBJUDANDE OM FASTIGHETSÄNÄRA BULLERSKYDD, FASADÅTGÄRD
 - SK6 - ERBJUDANDE OM FASTIGHETSÄNÄRA BULLERSKYDD, BULLERSKYDDAD UTEPLATS
 - SK7 - PASSAGEMÖJLIGHET OCH SKYDD FÖR MEDELSTORA DAGGDJUR SAMT GRÖD- OCH KRÄLDJUR

- VERKSAMHETER/ÅTGÄRDER SOM UNDANTAS FRÅN FÖRBUD ENLIGT MILJÖBALKEN**
- Förbudet som avser verksamhet eller åtgärd inom generellt biotopskyddsområde 17:11 2 st. Miljöbalken gäller inte byggande av allmän väg/järnväg. Förbudet mot åtgärder inom strandskyddsområde 17:15 Miljöbalken gäller inte byggande av allmän väg/järnväg. Skyldigheten att göra anmälan för samråd enligt 12:6 Miljöbalken gäller inte för de verksamheter och åtgärder som behövs för att bygga vägar/järnvägar och som fastställs och ingår i vägområde för allmän väg/järnvägsmark eller område för tillfällig nyttjanderätt.
- MARKERING ELLER AVGRÄNSNING AV GENERELLT BIOTOPSKYDD
MARKERING ELLER AVGRÄNSNING AV STRANDSKYDD

- SÄRSKILDA BESLUT SOM TAS I SAMBAND MED FASTSTÄLLELSE AV JÄRNVÄGSPLAN**
- X X X INDRAGNING AV VÄG FRÅN ALLMÄNT UNDERHÅLL
- ÅTGÄRDER SOM UNDANTAS FRÅN KRAV PÅ BYGGLOV**
- B1 - BYGGLOV KRAVS INTE FÖR BULLERSKYDDSSKÄRM OCH SIDVINDSKYDD

- ÖVRIGA BETECKNINGAR PÅ PLANKARTAN**
- | | | |
|--|-----|------------------------|
| BEFINTLIGT TRAFIKVERKETS FASTIGHET FÖR JÄRNVÄGSÄNDAMÅL | --- | LEDNINGSRÄTT |
| TRAKTGRÄNS | --- | SERVITUT |
| FASTIGHETSGRÄNS | --- | SERVITUT |
| KOMMUNGRÄNS | --- | GEMENSAMHETSANLÄGGNING |
| VÄGKANT | --- | |
| SPÅR | --- | |
| BÄCK, DIKE | --- | |
| HÖJKURVA, EKVIDISTANS 5 METER | --- | |

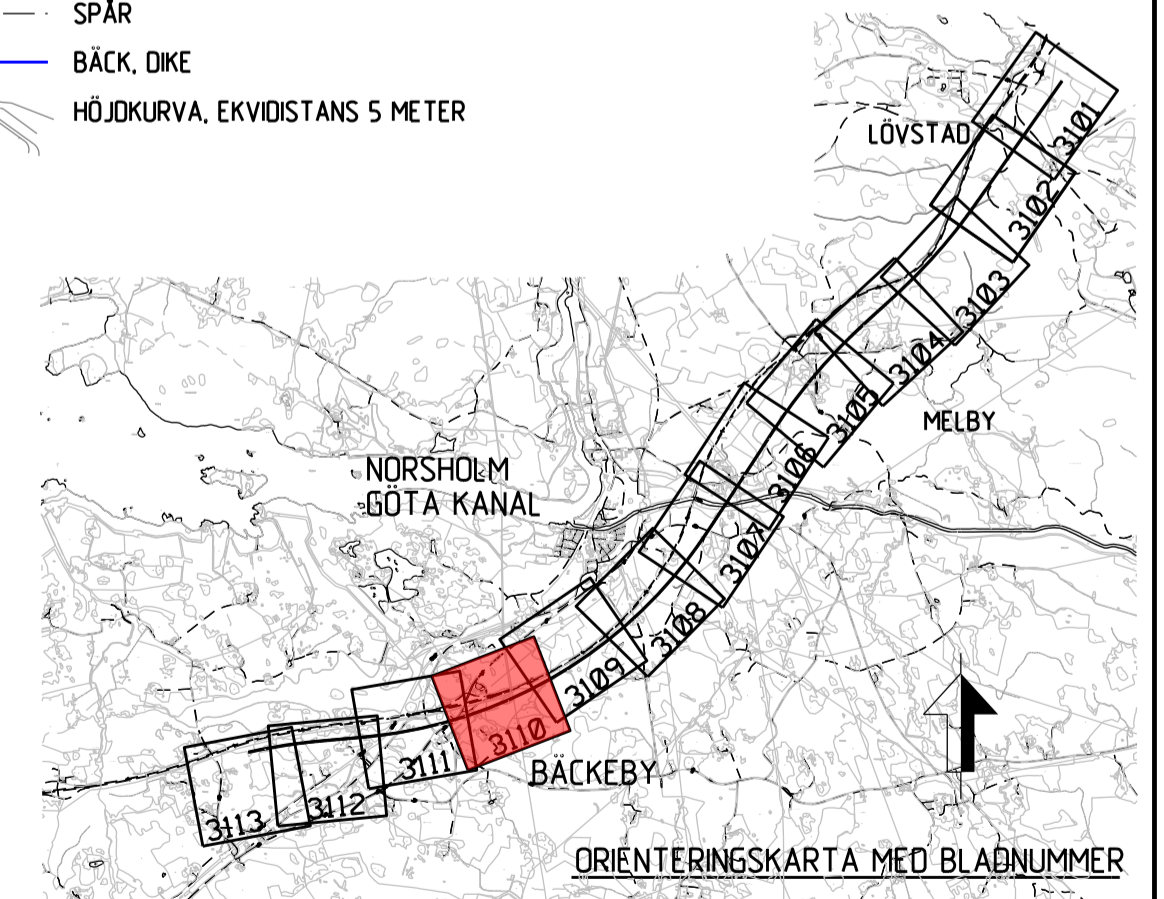

JÄRNVÄGSPLAN			
LEVERANTÖR: SWECO	AVDELNING: UPPDRAGSGRUPP 12800822-012	LEVERANS/ÄNDRINGS-PM: KONSTRUKTIONSNUMMER	TEKNOMRÅDE: GRÄNSNINGSTATUS / SYFTE FÖR FASTSTÄLLELSE
SKAPAD AV SWECO/SEALKH	TRAFIKVERKET	OSTLÄNKEN	HANDELSSTYP: FASTSTÄLLESEHANDLING ANLÄGGNINGSTYP
GRANSKAD AV SWECO/SEALCH	SWECO/SEALCH	MARKANSPRÅK KLINGA-BÄCKEBY	BLÖMETER-METER: 130 +0 -131 +0 508
SKAPAD AV SWECO/SEALCH	PLANKARTA (BSAB 00. 01. 10GR)	SKALA: 1:2000	ANLÄGGNINGSNUMMER: ÖLP2-10GR-111-23-130_131
GRANSKAD AV SWECO/SEALCH	SKALA: 1:2000	FÖRBLATT: A1	BLAD: 3110
DATUM: 2022-12-22	SKALA: 1:2000	FÖRBLATT: A1	ANLÄGGNINGSNUMMER: ÖLP2-10GR-111-23-130_131
DATUM: 2022-12-22	SKALA: 1:2000	FÖRBLATT: A1	ANLÄGGNINGSNUMMER: ÖLP2-10GR-111-23-130_131