

**TECKENFÖRKLARING**

**MARKANSPRÅK**

— + + —	GRÄNS MOT ANSLUTANDE JÄRNVÄGSPLAN GRÄNS FÖR VÄGOMRÅDE, GRÄNS FÖR JÄRNVÄGSMARK AVGRÄNSNING MELLAN OLIKA TYPER AV MARKANSPRÅK
J	NY JÄRNVÄGSMARK MED ÄGANDERÄTT
Js	NY JÄRNVÄGSMARK MED SERVITUTSRÄTT
J.Vi/Js.Vi	NY JÄRNVÄGSMARK MED ÄGANDERÄTT ALTERNATIVT SERVITUTSRÄTT OCH NYTT VÄGOMRÅDE MED INSKRÄNKTT VÄGRÄTT
V	NYTT VÄGOMRÅDE MED VÄGRÄTT
T	TILLFÄLLIG NYTTJÄNDERÄTT I X ÅR FRÅN BYGGSTART

- Js1 - SERVICEVÄG  
 Js4 - NY JÄRNVÄGSMARK MED SERVITUTSRÄTT FÖR GRUNDKONSTRUKTIONER  
 Js8 - TRÄDSÄKRING (SERVITUTET OMFATTAR ÄVEN RÄTT ATT UTANFÖR MARKERAT OMRÅDE  
 AVVERKA DE TRÄD SOM KAN RISKERA JÄRNVÄGENS DRIFT)  
 Js10 - JÄRNVÄGSBRO  
 Js11 - DIKEN, DAMMAR/MAGASIN OCH LEDNINGAR  
 T1 - ETABLERING, 6 ÅR  
 T2 - UPPLAG, 10 ÅR  
 T3 - ARBETS- OCH TRANSPORTVÄG, 10 ÅR  
 T5 - TILLFÄLLIGA TRAFIKANORDNINGAR, 6 ÅR  
 T6 - GRUNDVATTENRÖR, 10 ÅR  
 T7 - ANLÄGGNINGSARBETEN, 6 ÅR

- NYA ANLÄGGNINGAR**
- YY.Ym NY JÄRNVÄG, SPÄRMITT MED LÄNGDMÄTNINGSSTRECK  
 OCH HÖJDSÄTTNING  
 YYY.YYY  
 YYY/YYY NY VÄG, VÄGBANEKANTER MED LÄNGDMÄTNINGSSTRECK  
 OCH HÖJDSÄTTNING  
 •YY.Y m  
 STÄNGSEL, 2.5 M ÖVER MARKYTA, HUVUDSAGLIK PLACERING  
 SÖDVINDSKYDD, HÖJD +2.00 M ÖVER RÄLSÖVERKANT

- SKYDDÅTGÄRDER OCH FÖRSIKTIGHETSMÅTT**
- Sk - MARKERING ELLER AVGRÄNSNING AV SKYDDÅTGÄRDER  
 SK2 - BULLERSKYDDSSKÄRM, HÖJD +2.00 m ÖVER RÄLSÖVERKANT  
 SK5 - ERBJUDANDE OM FASTIGHETSÄNÄRA BULLERSKYDD, FASADÅTGÄRD  
 SK6 - ERBJUDANDE OM FASTIGHETSÄNÄRA BULLERSKYDD, BULLERSKYDDAD UTEPLATS  
 SK7 - PASSAGEMÖJLIGHET OCH SKYDD FÖR MEDELSTORA DAGGDJUR SAMT GRÖD- OCH KRÄLDJUR

**VERKSAMHETER/ÅTGÄRDER SOM UNDANTAS FRÅN FÖRBUD ENLIGT MILJÖBALKEN**


Förbudet som avser verksamhet eller åtgärd inom generellt biotopskyddsområde (7:11 2 st. Miljöbalken) gäller inte byggande av allmän väg/järnväg.  
 Förbudet mot åtgärder inom strandskyddsområde (7:15 Miljöbalken) gäller inte byggande av allmän väg/järnväg.  
 Skyldigheten att göra anmälan för samråd enligt 12:6 Miljöbalken gäller inte för de verksamheter och åtgärder som behövs för att bygga vägen/järnvägen och som fastställs och ingår i vägområde för allmän väg/järnvägsmark eller område för tillfällig nyttjanderätt.

- MARKERING ELLER AVGRÄNSNING AV GENERELLT BIOTOPSKYDD  
 MARKERING ELLER AVGRÄNSNING AV STRANDSKYDD

**SÄRSKILDA BESLUT SOM TAS I SAMBAND MED FASTSTÄLLELSE AV JÄRNVÄGSPLAN**

- INDRAGNING AV VÄG FRÅN ALLMÄNT UNDERHÅLL  
 ÅTGÄRDER SOM UNDANTAS FRÅN KRAV PÅ BYGGLOV  
 B1 - BYGGLOV KRÄVS INTE FÖR BULLERSKYDDSSKÄRM OCH SÖDVINDSKYDD

- ÖVRIGA BETECKNINGAR PÅ PLANKARTAN**
- |  |                        |
|--|------------------------|
| BEFINTLIGT TRAFIKVERKETS FASTIGHET FÖR JÄRNVÄGSÄNDAMÅL | LEDNINGSRÄTT           |
| TRAKTGRÄNS   | SERVITUT               |
| FASTIGHETSGRÄNS  | SERVITUT               |
| KOMMUNGRÄNS  | GEMENSAMHETSANLÄGGNING |
| VÄGKANT  |                        |
| SPÅR   |                        |
| BÄCK, DIKE   |                        |
| HÖJDKURVA, EKVIDISTANS 5 METER                         |                        |

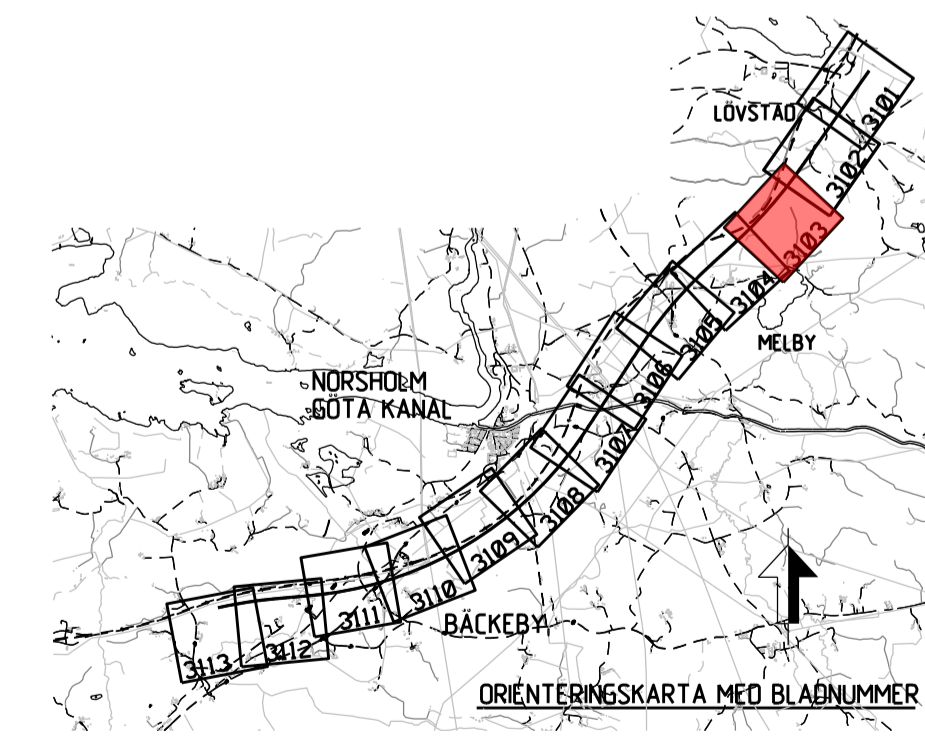

<b>JÄRNVÄGSPLAN</b>		<b>TEKNISKA</b>	
LEVERANTÖR: SWECO	AVDELNING: 12800822-012	LEVERANS/ÄNDRINGS-FH: KONSTRUKTIONSNUMMER	TEKNISKA: GRÄNSNINGSTATUS / SYFTE
TRAFIKVERKET	OPPRÄTTAD AV: SWECO/SEALCH	SKAPAD AV: SWECO/SEALCH	HANDLINGSSTYP: GRÄNSKNINGSHANDLING
GRÄNSAD AV: SWECO/SEALCH	GRÄNSAD AV: SWECO/SEALCH	GRÄNSAD AV: SWECO/SEALCH	ANLÄGGNINGSTYP: MARKANSPRÅK KLINGA-BÄCKEBY
EDRÄND AV: SWECO/SEALCH	EDRÄND AV: SWECO/SEALCH	EDRÄND AV: SWECO/SEALCH	PLANKARTA (BSAB 00.01.10GR)
DATUM: 2022-05-02	SKALA: 1:2000	FÖRST: A1	ITÄRNINGSNUMMER FÖRVALTNING: ÖLP2-10GR-111-23-123-124
			BLAD: 3103
			NÄSTA BLAD: 3104
			ANDR: -

Dessa ritningar är Trafikverkets egendom. Allt obehörigt kopierande av ritningarna beivras enligt lag. TRAFIKVERKET

