

TECKENFÖRKLARING

DATUM GRUNDKARTA: 2024-06
 DATUM FASTIGHETSKARTA: 2024-06
 KOORDINATSYSTEM: SWEREF 99 16 30, RH2000

NYA ANLÄGGNINGAR

- NY JÄRNVÄG MED LÅNGMÄTNINGSSTRECK OCH LÅNGDANGIVELSE
- BRÖ
- ANNAN ANLÄGGNING (TEKNIKHUS, LEDNING, TRUMMA, M.M.)
- STÅNGSEL
- BULLERSKYDDSSKÄRM
- DIKE
- NY JÄRNVÄG MED SLÄNT
- NY ALLMÄN VÄG
- FÖRSLAG TILL ENSKILD VÄG/SERVICE VÄG

ÖVRIGT

- BEFINTLIGT DIKE ELLER BÄCK
- TRÄDSÄKRING
- INLÖSEN AV BYGGNAD/FASTIGHET
- BEFINTLIGT SPÅR SOM RIVS



BEFINTLIGA GRÄNSER

- TRAKTGRÄNS
- FASTIGHETSGRÄNS

BETECKNINGAR I PROFIL

- SPÅR (RÄLS ÖVERKANT)
- BEFINTLIG MARKNIVÅ I PROFILLINJEN
- BEDÖMD BERNIVÅ
- JÄRNVÄG PÅ BANK
- JÄRNVÄG I SKÄRNING
- HIMMEL
- MARK
- BERG
- BRÖKONSTRUKTION

Detta ritning är Trafikverkets egendom. Allt obehörigt
 beaktande av rättsliga bestämmelser enligt lag
 TRAFIKVERKET

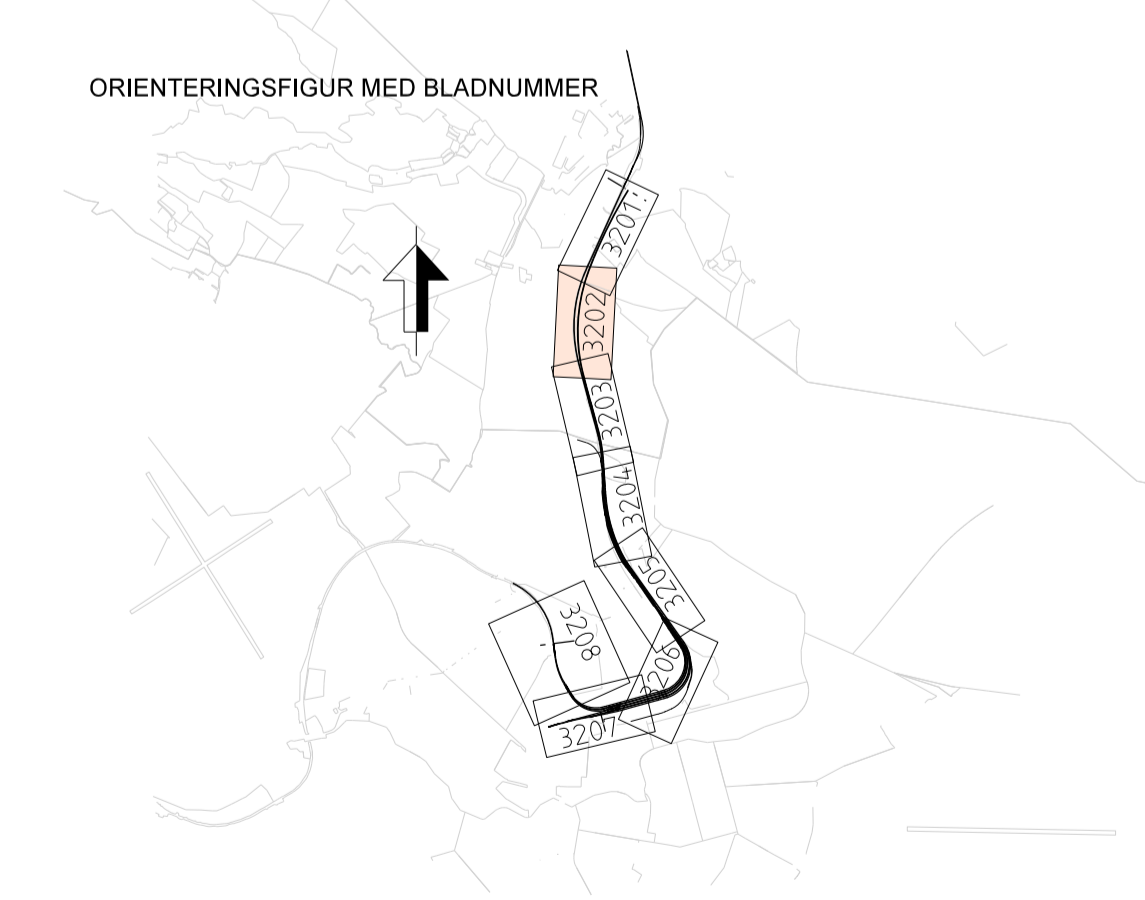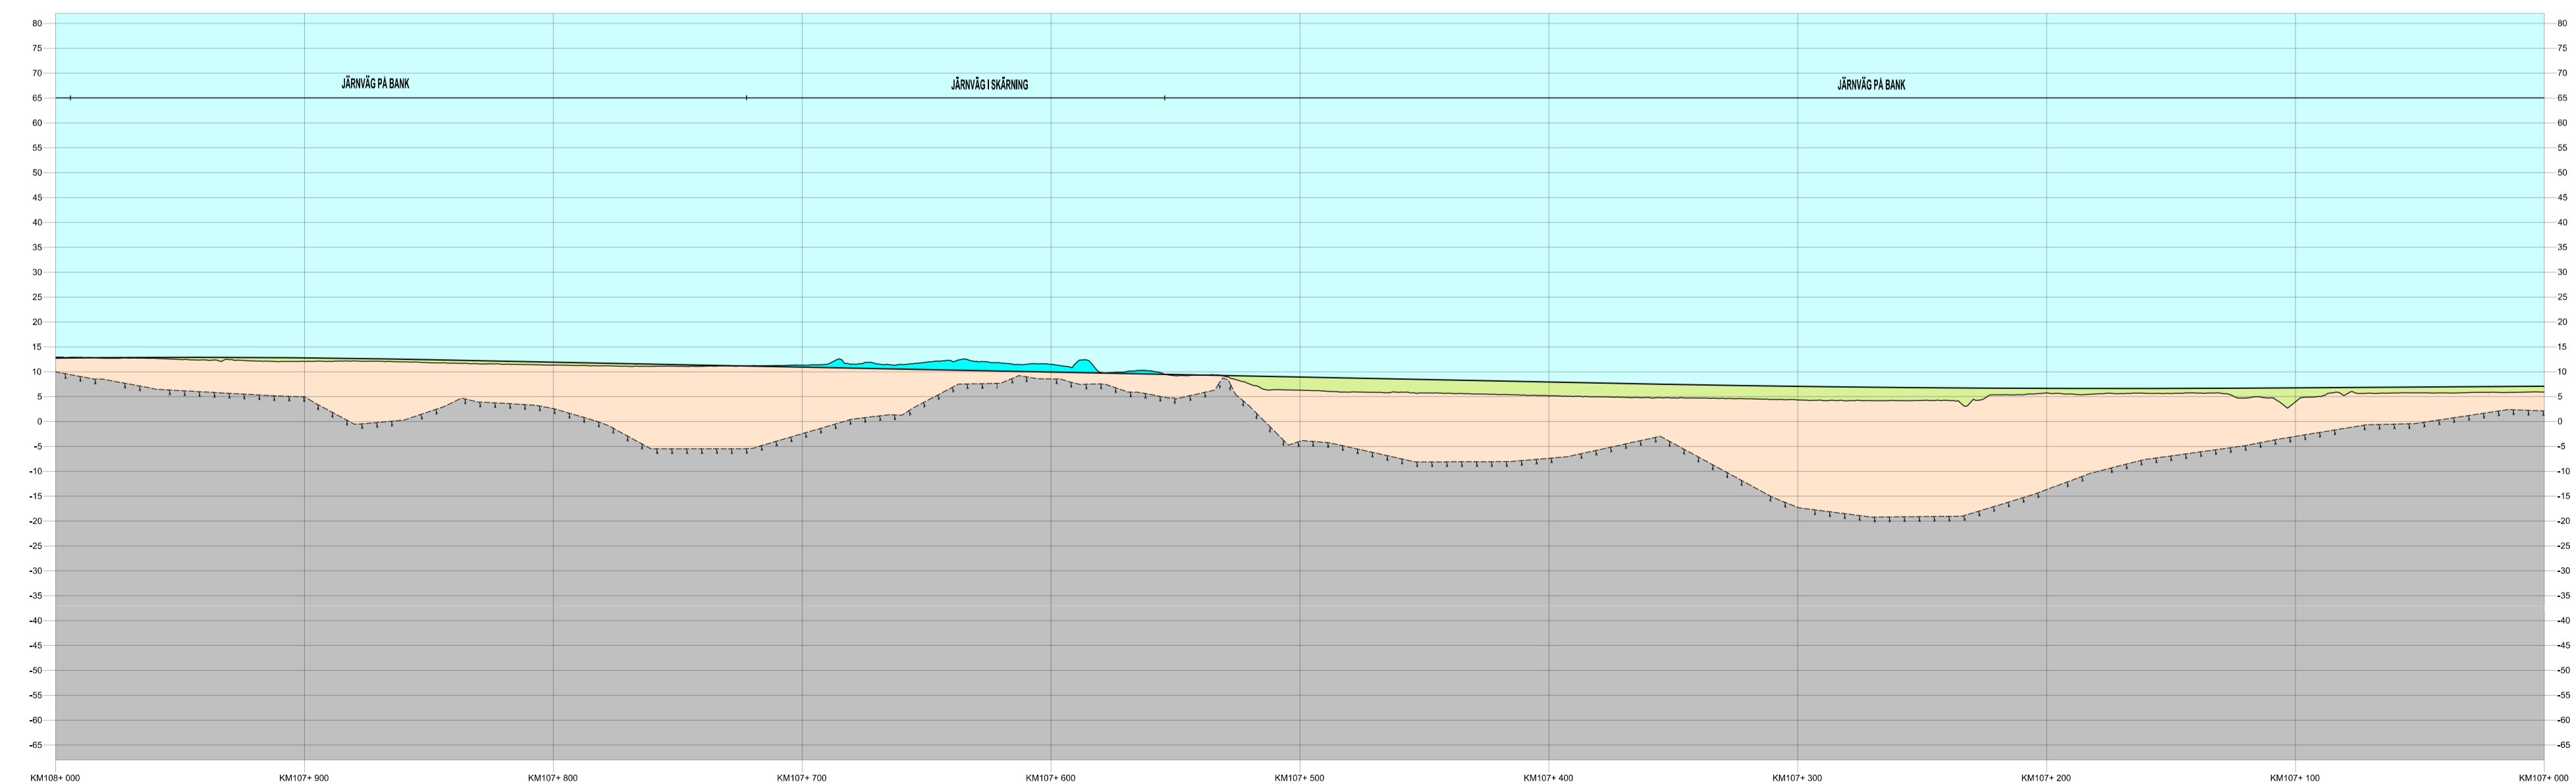

TYP AV PLAN		JÄRNVÄGSPLAN	
LEVERANTÖR	AVDELNING	LEVERANS/ÄNDRINGS-FM	TEKNIKPRÅGE
SWECO	UPPFRÅGNINGSNUMMER 30000904-008	KONSTRUKTIONSNUMMER	GRÄNSNINGSTATUS / SYFTE
TRAFIKVERKET	OSTLÄNKEN		HANDLINGS-TYP SAMRÅDSHANDLING
SKAPAD AV SWECO/SEALKH	LODDBY - BUTÄNGEN		ANLÄGGNINGSTYP
GRANSKAD AV SWECO/SESVCA	ILLUSTRATIONSKARTA IBSAB 00. 01. 10GR1		RIKSNIVÅ
GRANSKAD AV SWECO/SEVEAM	SKALA 1:2000	FORMAT A1	RIKSNIVÅ
	DATUM 2024-10-31	DRIFVÄRDE	RIKSNIVÅ
		DRIFVÄRDE	RIKSNIVÅ
		DRIFVÄRDE	RIKSNIVÅ