

**TECKENFÖRKLARING**

DATUM GRUNDKARTA: 2024-06  
 DATUM FASTIGHETSKARTA: 2024-06  
 KOORDINATSYSTEM: SWEREF 99 16 30, RH2000

**NYA ANLÄGGNINGAR**

- NY JÄRNVÄG MED LÄNGDMÄTNINGSSTRECK OCH LÄNGDANGIVELSE
- BRO
- ANNAN ANLÄGGNING (TEKNIKUS, LEDNING, TRUMMA, M.M.)
- STÄNGSEL
- BULLERSKYDDSSKÄRM
- DIKE
- NY JÄRNVÄG MED SLÄNT
- NY ALLMÄN VÄG
- FÖRSLAG TILL ENSKILD VÄG/SERVICE VÄG

**ÖVRIGT**

- BEFINTLIGT DIKE ELLER BÄCK
- TRÄDSÄKRING
- INLÖSEN AV BYGNAD/FASTIGHET
- BEFINTLIGT SPÅR SOM RIVS



**BEFINTLIGA GRÄNSER**

- TRAKTGRÄNS
- FASTIGHETSGRÄNS

**BETECKNINGAR I PROFIL**

- SPÅR (RÄLS ÖVERKANT)
- BEFINTLIG MÄRKNIVÅ I PROFILLINJEN
- BEDÖMD BERGNIVÅ
- JÄRNVÄG PÅ BANK
- JÄRNVÄG I SKÄRNING
- HIMMEL
- MARK
- BERG
- BROKONSTRUKTION

Detta ritning är Trafikverkets egendom. Allt obehörigt  
 beaktande av riktningen beivras enligt lag.  
 TRAFIKVERKET

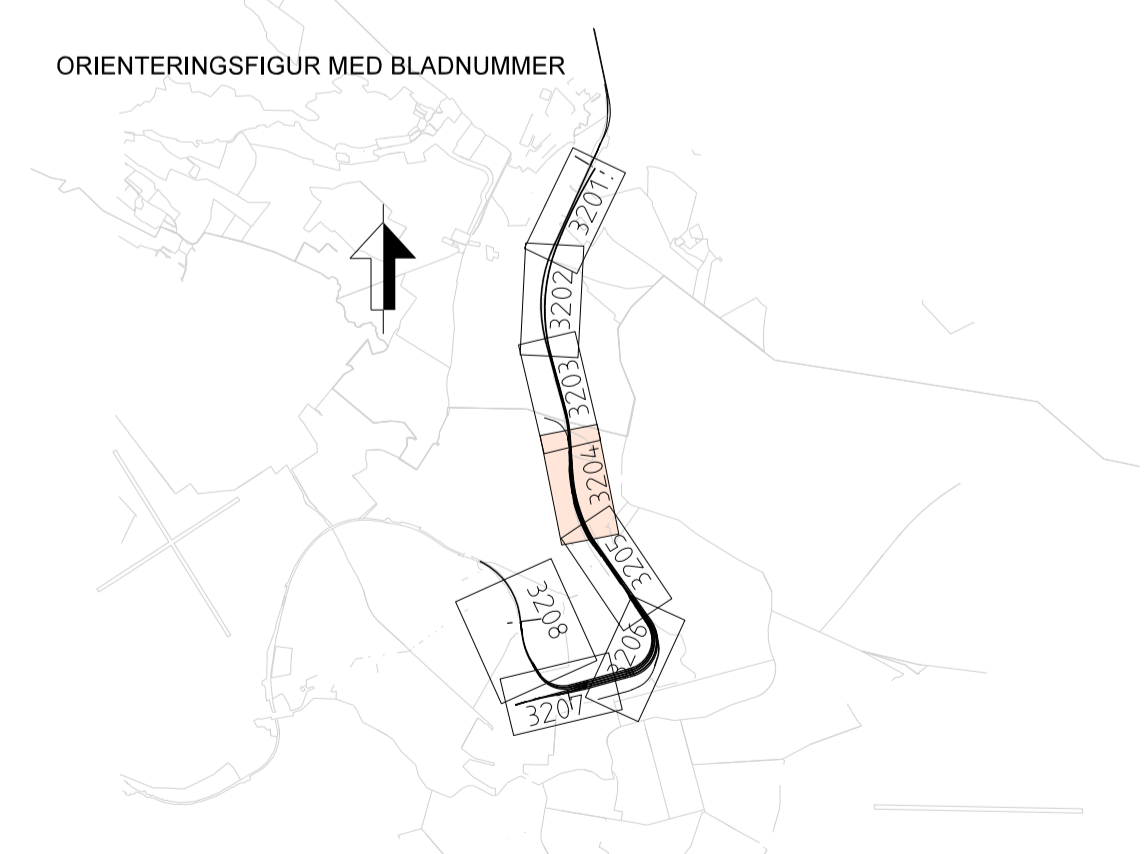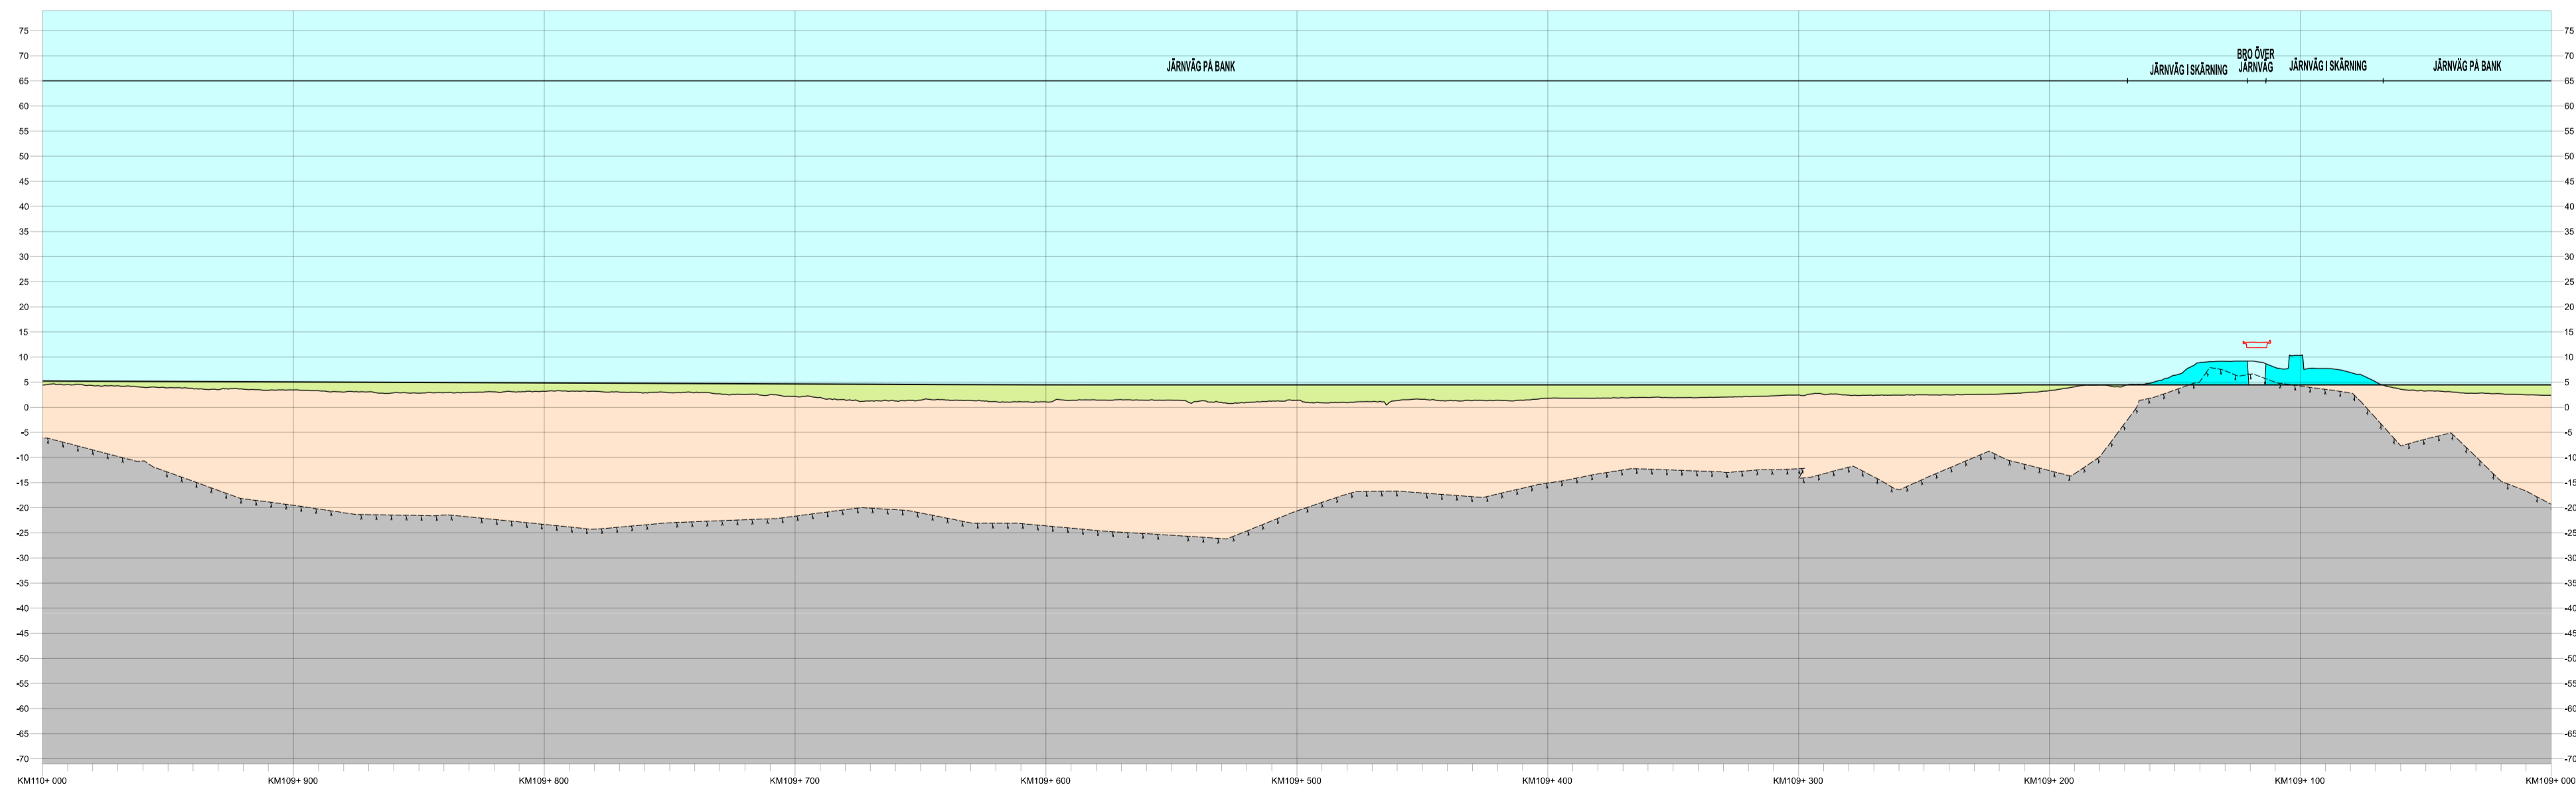

TYP AV PLAN		JÄRNVÄGSPLAN	
LEVERANTÖR	AVDELNING	LEVERANS/ÄNDRINGS-PM	TEKNIKPRÅJÄ
<b>SWECO</b>	UPPFRÅGNUMMER 30000904-008	KONSTRUKTIONSNUMMER	GRÄNSSTATUS / SYFTE
<b>TRAFIKVERKET</b>	<b>OSTLÄNKEN</b>		HANDLINGS- SAMRÅDSHANDLING
SKAPAD AV SWECO/SEALKH	LODDBY - BUTÄNGEN		ANLÄGGNINGSTYP
GRANSKAD AV SWECO/SESVCA	ILLUSTRATIONSKARTA IBSAB 00. 01. 10GR1		RIKETS MÄTARE
DUKAD AV SWECO/SEVEAM	SKALA 1:2000	FÖRFRAT A1	109-0 - 110-0
	DATUM 2024-10-31	TRITINGSNUMMER FÖRVALTNING	BANDEL 508
			BLAD 3204
			NÄSTA BLAD 3205
			ANDR. ...