

TECKENFÖRKLARING

DATUM GRUNDKARTA: 2024-06
 DATUM FASTIGHETSKARTA: 2024-06
 KOORDINATSYSTEM: SWEFREF 99 16 30, RH2000

NYA ANLÄGGNINGAR

- NY JÄRNVÄG MED LÅNGDISTANSSTRECK OCH LÅNGANGIVELSE
- BRÖ
- ANNAN ANLÄGGNING (TEKNIKHUS, LEDNING, TRUMMA, M.M.)
- STÅNGSEL
- BULLERSKYDDSSKÄRM
- DIKE
- NY JÄRNVÄG MED SLÄNT
- NY ALLMÄN VÄG
- FÖRSLAG TILL ENSKILD VÄG/SERVICE VÄG

ÖVRIGT

- BEFINTLIGT DIKE ELLER BÄCK
- TRÄDSÄKRING
- INLÖSEN AV BYGGNAD/FASTIGHET
- BEFINTLIGT SPÅR SOM RIVS



BEFINTLIGA GRÄNSER

- TRAKTGRÄNS
- FASTIGHETSGRÄNS

BETECKNINGAR I PROFIL

- SPÅR (RÄLS ÖVERKANT)
- BEFINTLIG MARKNIVÅ I PROFILLINJEN
- BEDÖMD BERGNIVÅ
- JÄRNVÄG PÅ BANK
- JÄRNVÄG I SKÄRNING
- HIMMEL
- MARK
- BERG
- BRÖKONSTRUKTION

Detta ritning är Trafikverkets egendom. Allt obehörigt
 beaktande av rättsliga bestämmelser enligt lag
 TRAFIKVERKET

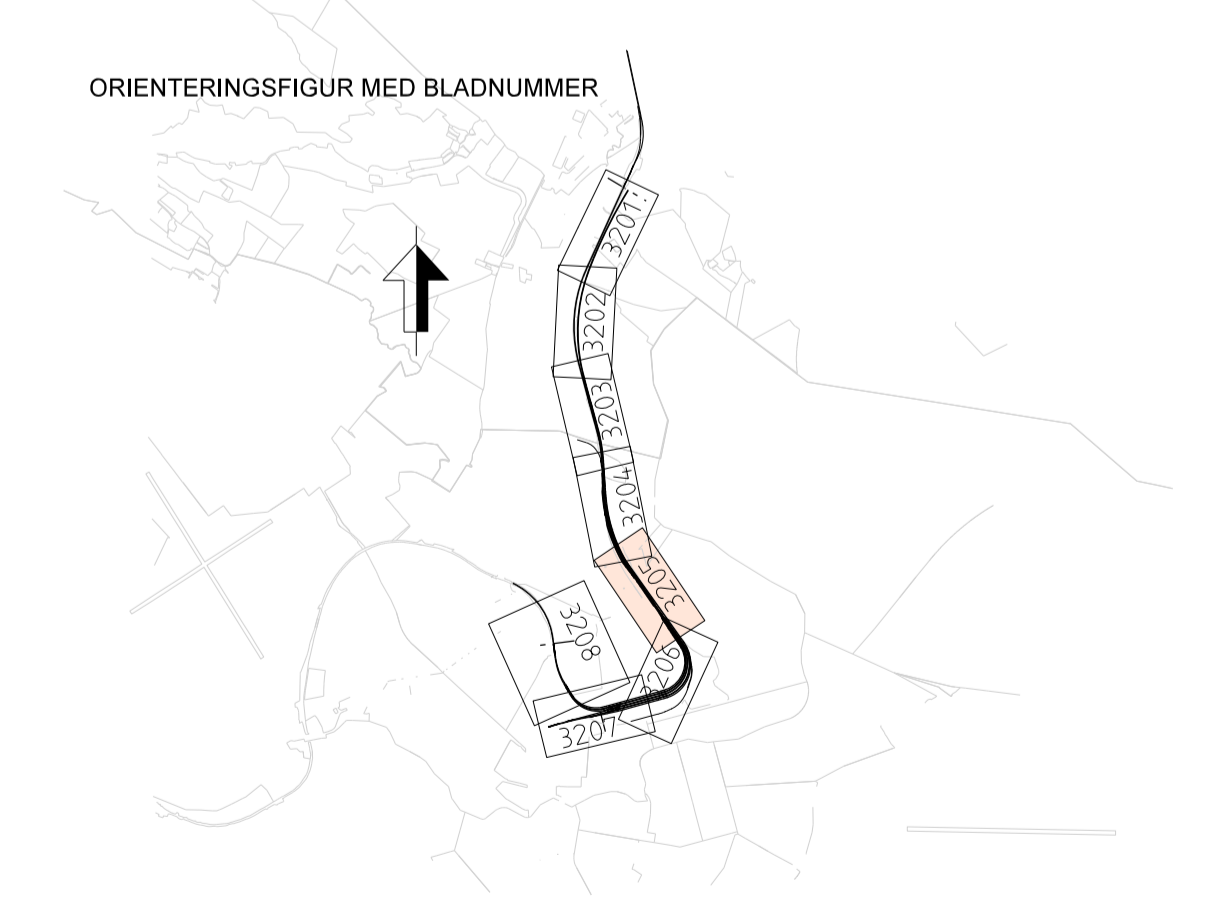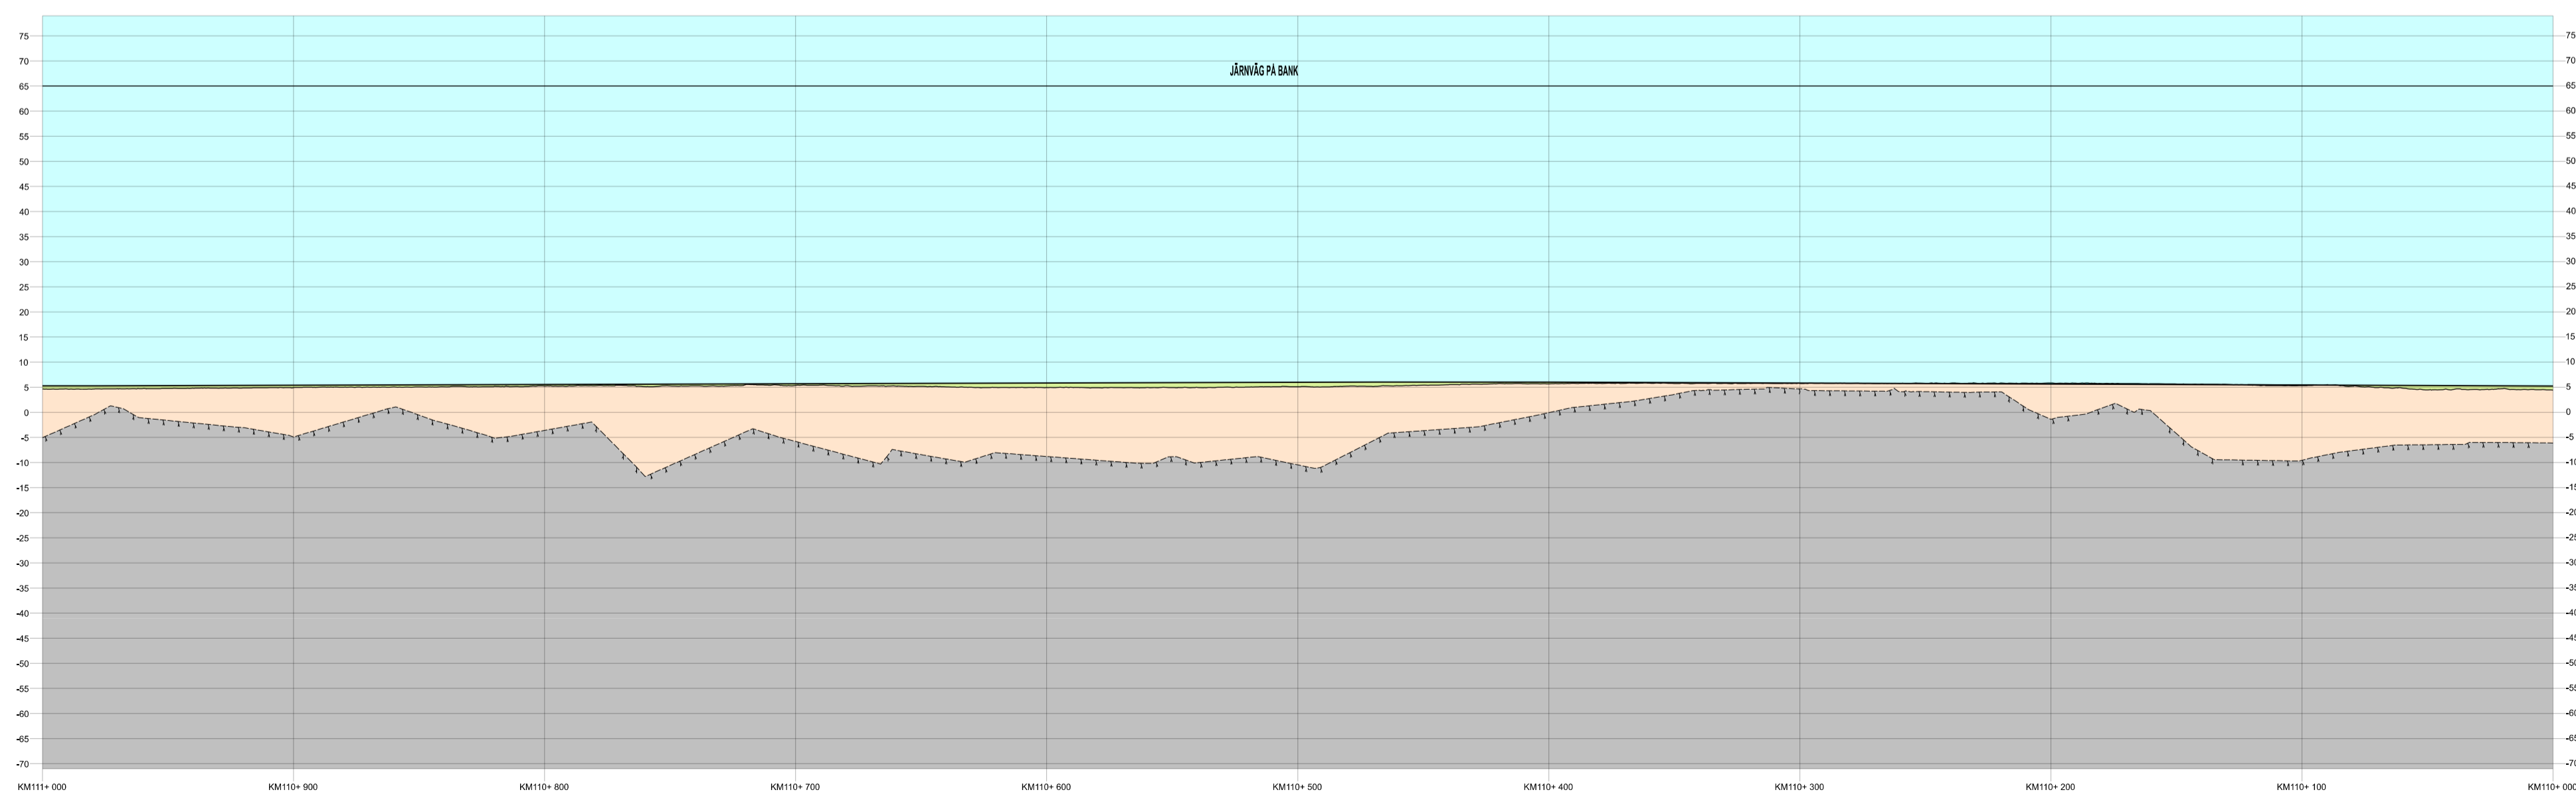

TYP AV PLAN		JÄRNVÄGSPLAN	
LEVERANTÖR	AVDELNING	LEVERANS/ÄNDRINGS-PM	TEKNIKPRÅGE
SWECO	UPPFRÅGNUMMER 30000904-008	KONSTRUKTIONSNUMMER	GRÄNSNINGSTATUS / SYFTE
TRAFIKVERKET	LODDBY - BUTÄNGEN	HANDLINGSNUMMER	SAMRÅDSHANDLING
SKAPAD AV SWECO/SEALKH	ILLUSTRATIONSKARTA IBSAB 00. 01. 10GR1	KLONTER-METER	BÄNDEL
GRANSKAD AV SWECO/SESVCA	SKALA 1:2000	110+0 - 111+0	508
DUKAD AV SWECO/SEVEAM	DATUM 2024-10-31	FÖRFRAT A1	RITINGSNUMMER PROJEKT 01P2-10GR-114-26-110_111
	SKALA 1:2000	RITINGSNUMMER FÖRVALTNING	BLAD 3205
			NÄSTA BLAD 3206
			ANDR. ...