

TECKENFÖRKLARING

DATUM GRUNDKARTA: 2024-06
 DATUM FASTIGHETSKARTA: 2024-06
 KOORDINATSYSTEM: SWEREF 99 16 30, RH2000

NYA ANLÄGGNINGAR

- NY JÄRNVÄG MED LÅNGMÄTNINGSSTRECK OCH LÅNGANGIVELSE
- BRÖ
- ANNAN ANLÄGGNING (TEKNIKHUS, LEDNING, TRUMMA, M.M.)
- STÅNGSEL
- BULLERSKYDDSSKÄRM
- DIKE
- NY JÄRNVÄG MED SLÄNT
- NY ALLMÄN VÄG
- FÖRSLAG TILL ENSKILD VÄG/SERVICE VÄG

ÖVRIGT

- BEFINTLIGT DIKE ELLER BÄCK
- TRÄDSÄKRING
- INLÖSEN AV BYGGNAD/FASTIGHET
- BEFINTLIGT SPÅR SOM RIVS



BEFINTLIGA GRÄNSER

- TRAKTGRÄNS
- FASTIGHETSGRÄNS

BETECKNINGAR I PROFIL

- SPÅR (RÄLS ÖVERKANT)
- BEFINTLIG MARKNIVÅ I PROFILLINJEN
- BEDÖMD BERGNIVÅ
- JÄRNVÄG PÅ BANK
- JÄRNVÄG I SKÄRNING
- HIMMEL
- MARK
- BERG
- BROKONSTRUKTION

Dessa ritningar är Trafikverkets egendom. Allt obehörigt
 beaktande av rättsliga bestämmelser enligt lag
 TRAFIKVERKET

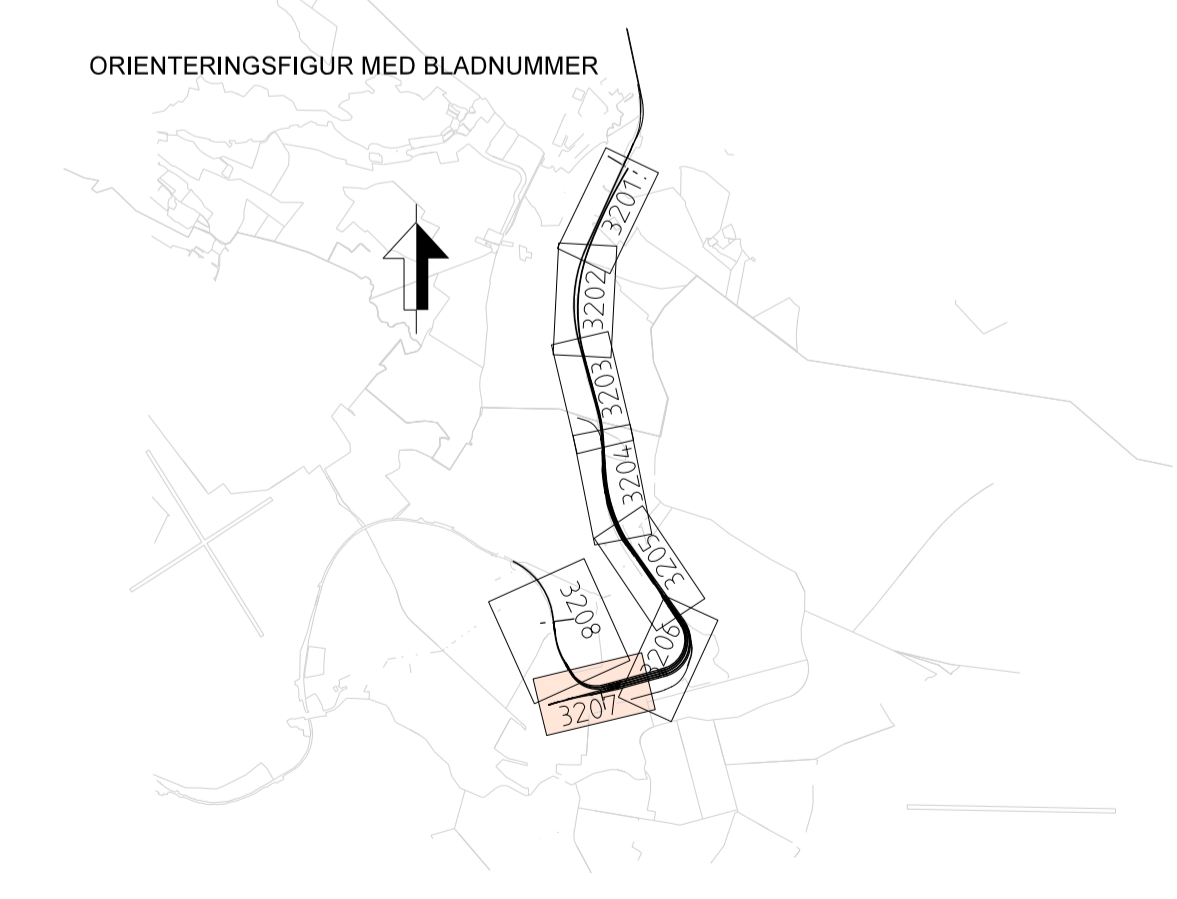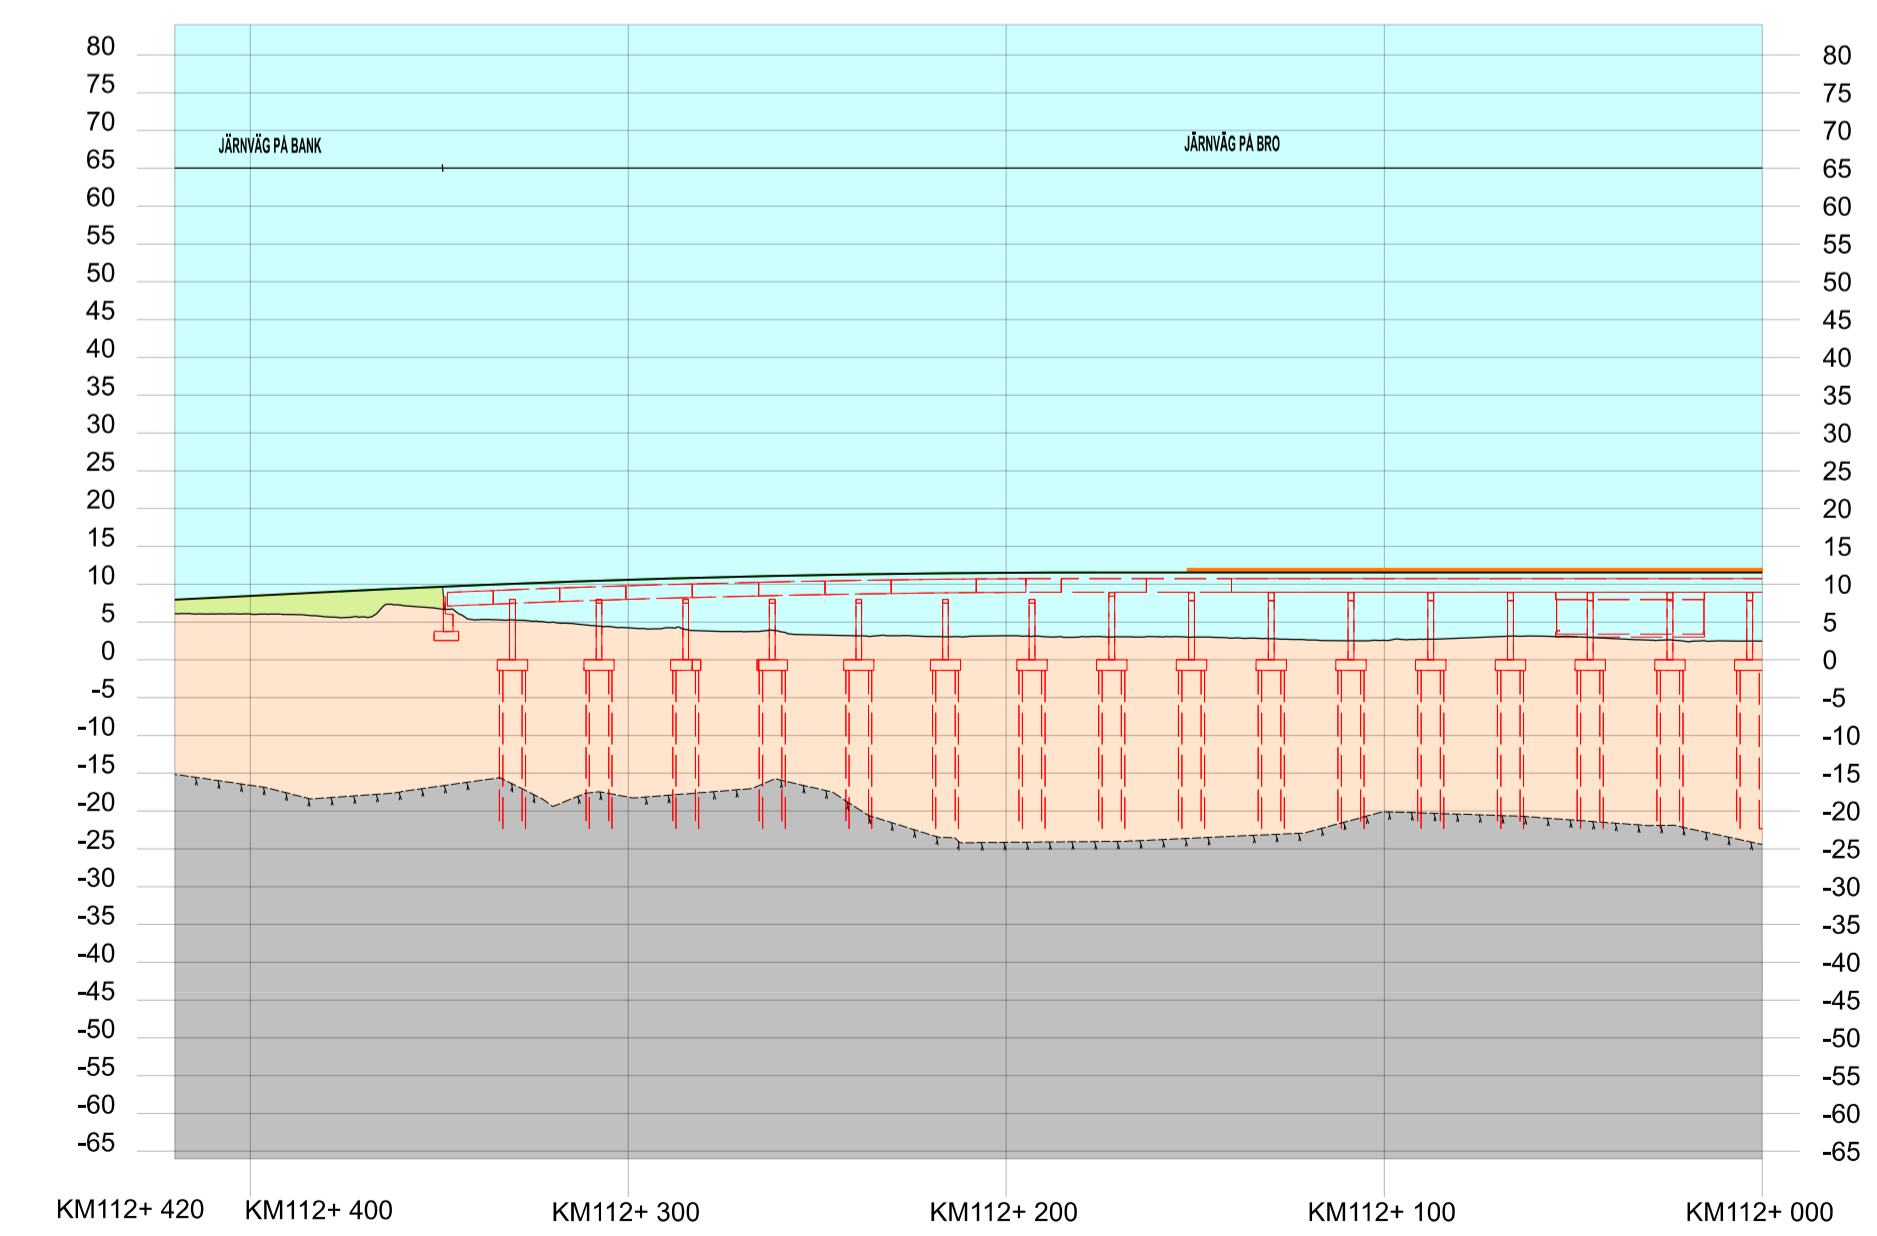

JÄRNVÄGSPLAN			
TYP AV PLAN	LEVERANTÖR	AVDELNING	TEKNIKPRÖJE
	SWECO	UPPFRÅGNINGSNUMMER 30000904-008	LEVERANS/ÄNDRINGS-PM
	TRAFIKVERKET	GRANSKAD AV SWECD/SEALKH	KONSTRUKTIONSNUMMER
		GRANSKAD AV SWECD/SESVCA	GRANSNINGSTATUS / SYFTE
		ILLUSTRATIONSKARTA	HANDLINGSNUMMER SAMRÅDSHANDLING
		LODDBY - BUTÄNGEN	ANLÄGGNINGSTYP
		SKALA 1:2000	KLONETERMETER 112-0 - 183+100
		DATEM 2024-10-31	RITINGSNUMMER PROJEKT 01P2-10GR-114-26-112-113
		SKALA 1:2000	BLAD 3207
		FORFATT A1	NÄSTA BLAD 3208
			ANDR. ...