



TECKENFÖRKLARING

DATUM GRUNDKARTA: 2024-06
 DATUM FASTIGHETSKARTA: 2024-06
 KOORDINATSYSTEM: SWEREF 99 16 30, RH2000

NYA ANLÄGGNINGAR

- NY JÄRNVÄG MED LÅNGMÄTNINGSSTRECK OCH LÅNGDÄNGVÄLSE
- BRÖ
- ANNAN ANLÄGGNING (TEKNIKHUS, LEDNING, TRUMMA, M.M.)
- STÅNGSEL
- BULLERSKYDDSSKÄRM
- DIKE
- NY JÄRNVÄG MED SLÄNT
- NY ALLMÄN VÄG
- FÖRSLAG TILL ENSKILD VÄG/SERVICE VÄG

ÖVRIGT

- BEFINTLIGT DIKE ELLER BÄCK
- TRÄDSÄKRING
- INLÖSEN AV BYGGNAD/FASTIGHET
- BEFINTLIGT SPÅR SOM RIVS


BEFINTLIGA GRÄNSER

- TRAKTGRÄNS
- FASTIGHETSGRÄNS


BETECKNINGAR I PROFIL

- SPÅR (RÄLS ÖVERKANT)
- BEFINTLIG MARKNIVÅ I PROFILLINJEN
- BEDÖMD BERGNIVÅ
- JÄRNVÄG PÅ BÄNK
- JÄRNVÄG I SKÄRNING
- HIMMEL
- MARK
- BERG
- BRÖKONSTRUKTION

ORIENTERINGSFIGUR MED BLADNUMMER

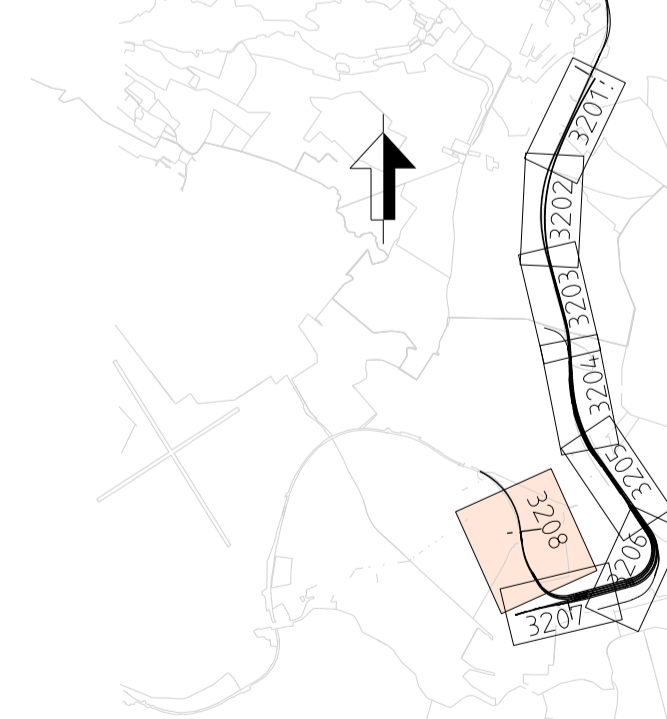

Dessa ritningar är Tecknikverkets egendom. ALLT obehörigt
 begärande av ritningarna beivras enligt lag.
 TRAFIKVERKET

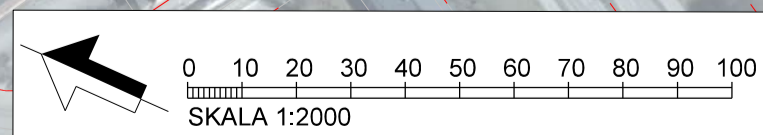

JÄRNVÄGSPLAN LEVERANTÖR: SWECO (www.sweco.se) TRAFIKVERKET		AVDELNING: 30000904-008 LEVERANS/ÄNDRINGS-PM: KONSTRUKTIONSPÅR TEKNIKRIS: GRANSKNINGSSTATUS / SYFTE	HANDELSSTYP: SAMRÅDSHANDLING ANLÄGGNINGSTYP: ANLÄGGNINGSTYP
SKAPAD AV: SWECO/SEALKH GRANSKAD AV: SWECO/SESVCA ECKAD AV: SWECO/SEVEAM	LOOBY - BUTÄNGEN ILLUSTRATIONSKARTA: IBSAB 00. 01. 10GR1 DATUM: 2024-10-31 SKALA: 1:2000 FÖRST: A1 RITNINGSSUPPPLER FÖRVALTNING	MILJÖMETER: 183-100 - 183-650 BANDL: 508 RITNINGSPROJEKT: 01P2-10GR-114-26-183-183 BLAD: 3208 NÄSTA BLAD: ANDR.	IDA: ifername PLOT: time IDA: username