

TECKENFÖRKLARING

DATUM GRUNDKARTA: 2024-06
 DATUM FASTIGHETSKARTA: 2024-06
 KOORDINATSYSTEM: SWEREF 99 16 30, RH2000

- NYA MARKANSPRÅK**
- GRÄNS MOT ANSLUTANDE JÄRNVÄGSPLAN/ KONNEKTIONSLINJE
 - GRÄNS FÖR VÄGOMRÅDE, GRÄNS FÖR JÄRNVÄGSMARK
 - AVGRÄNSNING MELLAN OLIKA TYPER AV MARKANSPRÅK
 - J** NY JÄRNVÄGSMARK MED ÄGANDERÄTT
 - Jt** NY JÄRNVÄGSMARK MED ÄGANDERÄTT 3D FASTIGHET
 - V** NYTT VÄGOMRÅDE MED VÄGRÄTT
 - Js** NY JÄRNVÄGSMARK MED SERVITUTSRÄTT
 - Js1 - SERVICEVÄG
 - Js8 - TRÄDSÄKRING (SERVITUTET OMFATTAR ÄVEN RÄTT ATT UTANFÖR MARKERAT OMRÅDE AVVERKA DE TRÄD SOM KAN RISKERA JÄRNVÄGENS DRIFT)
 - Js10 - JÄRNVÄGSBRO
 - Js11 - AVVATTNINGSANLÄGGNINGAR: DIKEN, DAMMAR/MAGASIN, OCH LEDNINGAR
 - T** TILLFÄLLIG NYTT JÄNDERÄTT I 10 ÅR FRÅN BYGGSTART
 - T1 - ETABLERING
 - T2 - UPPLAG
 - T3 - ARBETS- OCH TRANSPORTSVÄG
 - T5 - TILLFÄLLIGA TRAFIKANÖRNINGAR
 - T7 - ANLÄGGNINGSARBETEN

- NYA ANLÄGGNINGAR**
- +YY.Ym NY JÄRNVÄG, SPÄRMITT MED LÅNGMÄTNINGSSTRECK OCH HÖJDSÄTTNING
 - YYY+YYY STÄNGSEL

- NYA ANLÄGGNINGAR**
- Sk - MARKERING ELLER AVGRÄNSNING AV SKYDDSGÅRDER
 - Sk1 - FASTIGHETSNÄRA BULLERSKYDDSGÅRDERS UTREDS
 - Sk2 - BULLERSKYDDSSKÄRM, HÖJD -X.XX m ÖVER RÄLSÖVERKANT
- VERKSAMHETER/ÅTGÄRDER SOM UNDANTAS ERÅN FÖRBUD ENLIGT MILJÖBALKEN**
- Förbuden som avser verksamhet eller åtgärd inom generellt biotopskyddsområde (7:11 2 st. Miljöbalken) gäller inte byggande av allmän väg/järnväg.
- Förbuden mot åtgärder inom strandskyddsområde (7:15 Miljöbalken) gäller inte byggande av allmän väg/järnväg eller område för tillfällig nytjanderätt.


- MARKERING ELLER AVGRÄNSNING AV GENERELLT BIOTOPSKYDD
- MARKERING ELLER AVGRÄNSNING AV STRANDSKYDD

SÄRSKILD BESLUT SOM TAS I SAMBAND MED FASTLÄSLE AV JÄRNVÄGSPLAN

INDRAGNING AV VÄG FRÅN ALLMÄNT UNDERHÅLL

- ÖVRIGA BETECKNINGAR PÅ PLANKARTAN**
- REFINTLIGT TRAFIKVERKETS FASTIGHET FÖR JÄRNVÄGSANDAMÅL
 - TRAKTGRÄNS
 - FASTIGHETSGRÄNS
 - KOMMUNGRÄNS
 - VÄGMITT
 - SPÅR
 - LEDNINGSRÄTT
 - GRÄNS FÖR SERVITUT
 - GRÄNS FÖR GEMENSAMHETSANLÄGGNING
 - BÄCK, DIKE
 - HÖJKURVA, EKVIDISTANS 5 METER

ORIENTERINGSFIGUR MED BLADNUMMER

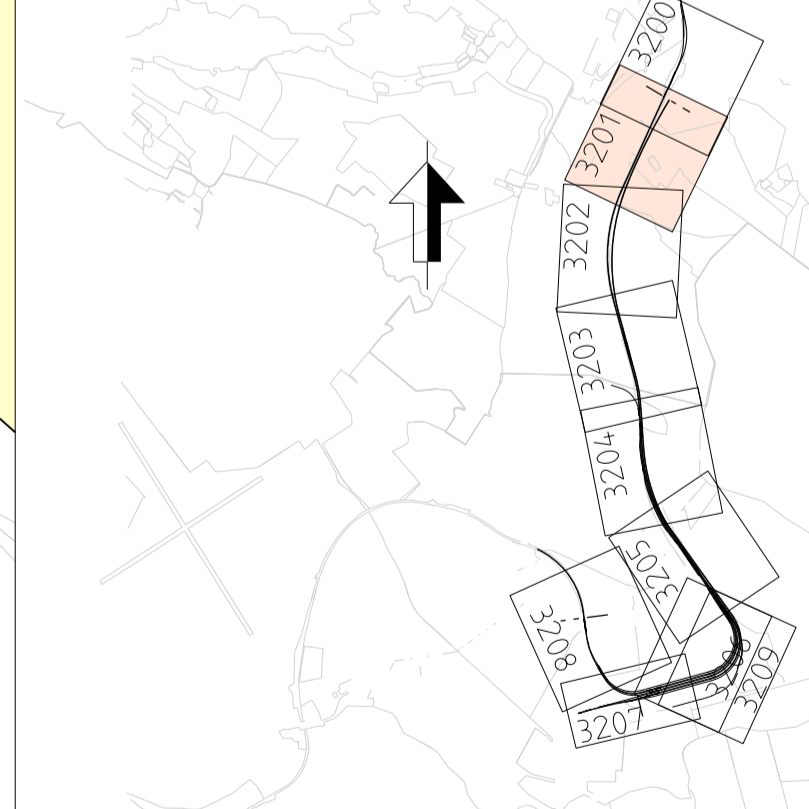

JÄRNVÄGSPLAN			
LEVERANTÖR SWECO	AVDELNING UPPDRAGSGRUPP 30000904-008	LEVERANS/ÄNDRINGS-PM KONSTRUKTIONSGRUPP	TEKNIKOMRÅDE GRÄNSSTATUS / SYFTE PRELIMINÄR HANDLINGSTYP SAMRÅDSHANDLING ANLÄGGNINGSTYP
SKAPAD AV SWECO/SEALKH	GRANSKAD AV SWECO/SEALCH	PLANKARTA (BSAB 00, 01, 10GR)	KILOMETERMETER 106+0 - 107+0
UTGIVNING AV SWECO/SEVEAM	DATUM 2024-10-31	SKALA 1:2000	BLAD 3201
TITEL OSTLÄNKEN MARKANSPRÅK LODBBY - BUTÄNGEN		FORRÄTT A1	BLAD 3202
TYP AV PLAN		DRIFRÄTTNINGSPROJEKT	ANDR. 508
ID: Jfemane		PLANTIME	ISD: username

Detta ritning är Trafikverkets egendom. Allt obehörigt
 begärande av ritningen beivras enligt lag.
 TRAFIKVERKET

