

TECKENFÖRKLARING

DATUM GRUNDKARTA: 2024-06
 DATUM FASTIGHETSKARTA: 2024-06
 KOORDINATSYSTEM: SWEREF 99 16 30, RH2000

NYA MARKANSPRÅK

- GRÄNS MOT ANSLUTANDE JÄRNVÄGSPLAN/ KONNEKTIONSLINJE
- GRÄNS FÖR VÄGOMRÅDE, GRÄNS FÖR JÄRNVÄGSMARK
- AVGRÄNSNING MELLAN OLIKA TYPER AV MARKANSPRÅK
- NY JÄRNVÄGSMARK MED ÄGANDERÄTT
- NY JÄRNVÄGSMARK MED ÄGANDERÄTT 3D FASTIGHET
- NYTT VÄGOMRÅDE MED VÄGRÄTT
- NY JÄRNVÄGSMARK MED SERVITUTSRÄTT

Js1 - SERVICEVÄG
 Js8 - TRÄDSÄKRI (SERVITUTET OMFATTAR ÄVEN RÄTT ATT UTANFÖR MARKERAT OMRÅDE AVVERKA DE TRÄD SOM KAN RISKERA JÄRNVÄGENS DRIFT)
 Js10 - JÄRNVÄGSBRÖ
 Js11 - AVVATTNINGSANLÄGGNINGAR: DIKEN, DAMMAR/MAGASIN, OCH LEDNINGAR

T - TILLFÄLLIG NYTT JÄNDERÄTT I 10 ÅR FRÅN BYGGSTART

T1 - ETABLERING
 T2 - UPPLAG
 T3 - ARBETS- OCH TRANSPORTSVÄG
 T5 - TILLFÄLLIGA TRAFIKANÖRNINGAR
 T7 - ANLÄGGNINGSARBETEN

NYA ANLÄGGNINGAR

+YY.Ym NY JÄRNVÄG, SPÅRMITT MED LÅNGMÄTNINGSSTRECK
 YYY+YYY OCH HÖJDSÄTTNING

STÄNGSEL

NYA ANLÄGGNINGAR

Sk - MARKERING ELLER AVGRÄNSNING AV SKYDDÅTGÄRDER
 Sk1 - FASTIGHETSNÄRA BULLERSKYDDÅTGÄRDER UTREDS
 Sk2 - BULLERSKYDDSSKÄRM, HÖJD -X.XX m ÖVER RÄLSÖVERKANT

VERKSAMHETER/ÅTGÄRDER SOM UNDANTAS ERÅN FÖRBUD ENLIGT MILJÖBALKEN

Förbud som avser verksamhet eller åtgärd inom generellt biotopskyddsområde (7:11 2 st).
 Miljöbalken gäller inte byggande av allmän väg/järnväg.
 Förbud mot åtgärder inom strandskyddsområde (7:15 Miljöbalken) gäller inte byggande av allmän väg/järnväg eller område för tillfällig nyttjanderätt.

Skyldigheten att göra anmälan för samråd enligt 12:6 Miljöbalken gäller inte för de verksamheter och åtgärder som behövs för att bygga vägen/järnvägen och som fastställts och ingår i vägområde för allmän väg/järnvägsmark eller område för tillfällig nyttjanderätt.

● MARKERING ELLER AVGRÄNSNING AV GENERELLT BIOTOPSKYDD
 ● MARKERING ELLER AVGRÄNSNING AV STRANDSKYDD


SÄRSKILD BESLUT SOM TAS I SAMBAND MED FASTLÄSLE AV JÄRNVÄGSPLAN

INDRAGNING AV VÄG FRÅN ALLMÄNT UNDERHÅLL

ÖVRIGA BETECKNINGAR PÅ PLANKARTAN

BEFINTLIGT: TRAFIKVERKETS FASTIGHET FÖR JÄRNVÄGSANDAMÅL, TRAKTGRÄNS, FASTIGHETSGRÄNS, KOMMUNGRÄNS, VÄGMITT, SPÅR

LEDNINGSRÄTT, GRÄNS FÖR SERVITUT, GRÄNS FÖR GEMENSAMHETSANLÄGGNING, BÄCK, DIKE, HÖJKURVA, EKVIDISTANS 5 METER

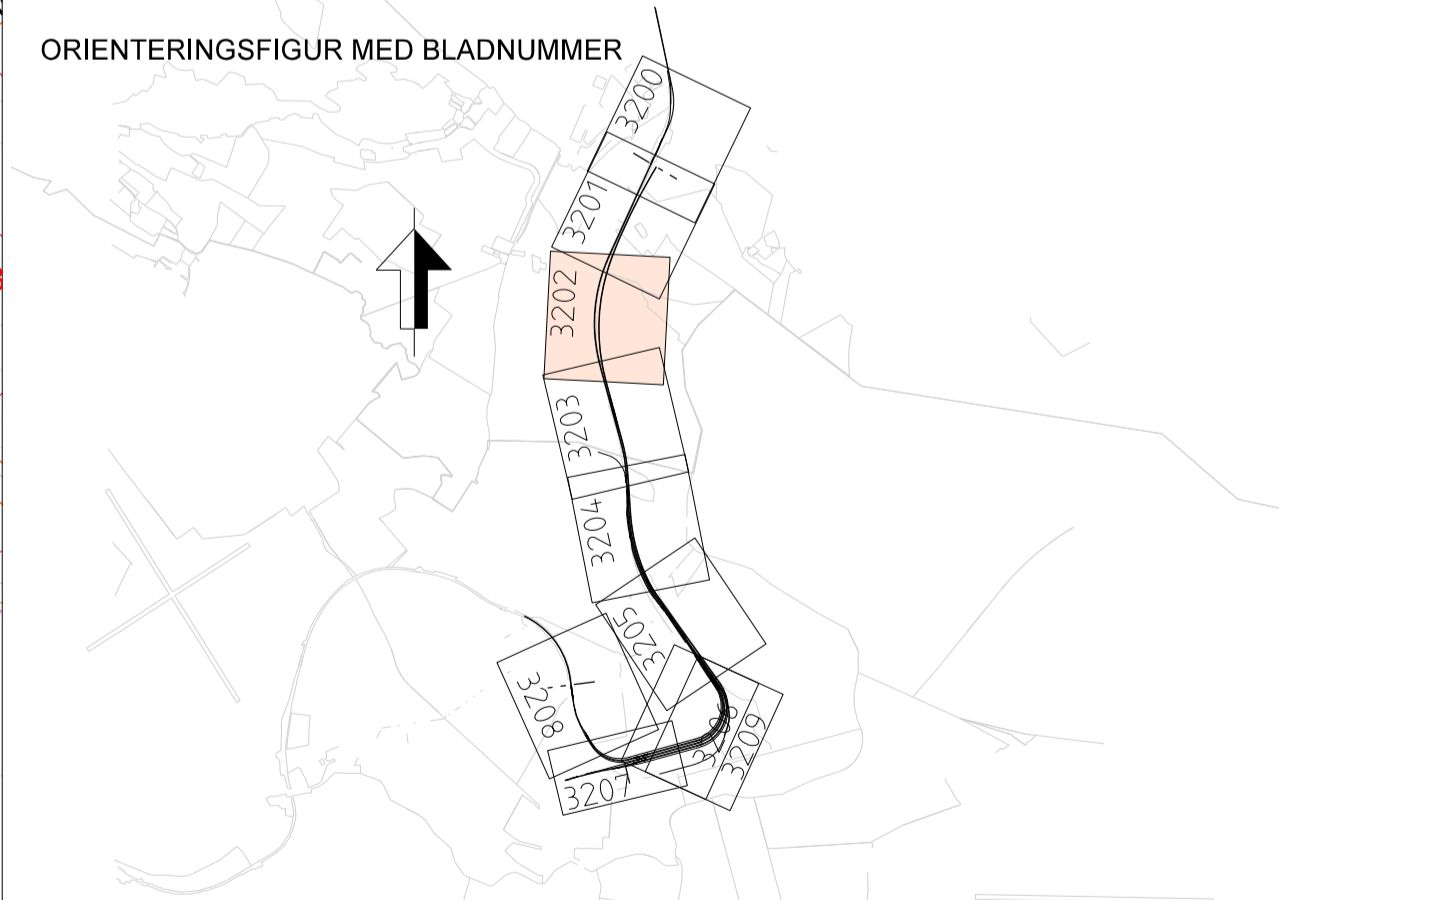

TYP AV PLAN			
LEVERANTÖR	AVDELNING	LEVERANS/ÄNDRINGS-PM	TEKNIKOMRÅDE
SWECO	UPPDRAGSNUMMER 30000904-008	KONSTRUKTIONSNUMMER	GRÄNSNINGSSTATUS / SYFTE PRELIMINÄR
TRAFIKVERKET	OSTLÄNKEN MARKANSPRÅK LODBBY - BUTÄNGEN		HANDRETTSTYP SAMRÅDSHANDLING ANLÄGGSNINGSPLAN
SKAPAD AV SWECO/SEALKH	PLANKARTA (BSAB 00, 01, 10GR)		MÅLSTRECK 107-0 - 108-0
GRANSKAD AV SWECO/SESVCA	SKALA 1:2000	FÖRFRÅTT A1	RITINGSNUMMER PROJEKT 0LP2-10GR-111-26-107-108
LEDAVD AV SWECO/SEVEAM	DATUM 2024-10-31	TRITINGSNUMMER FÖRVALTNING	BLAD 3202
			NÄSTA BLAD 3203
			ANDR. 508

ida_filename plottime ida_username

Denna ritning är Trafikverkets egendom. Allt obehörigt kopierande av ritningen beivras enligt lag. TRAFIKVERKET