

**TECKENFÖRKLARING**

DATUM GRUNDKARTA: 2024-06  
 DATUM FASTIGHETSKARTA: 2024-06  
 KOORDINATSYSTEM: SWEREF 99 16 30, RH2000

- NYA MARKANSPRÅK**
- GRÄNS MOT ANSLUTANDE JÄRNVÄGSPLAN/ KONNEKTIONSLINJE
  - GRÄNS FÖR VÄGOMRÅDE, GRÄNS FÖR JÄRNVÄGSMARK
  - AVGRÄNSNING MELLAN OLIKA TYPER AV MARKANSPRÅK
  - NY JÄRNVÄGSMARK MED ÄGANDERÄTT
  - NY JÄRNVÄGSMARK MED ÄGANDERÄTT 3D FASTIGHET
  - NYTT VÄGOMRÅDE MED VÄGRÄTT
  - NY JÄRNVÄGSMARK MED SERVITUTSRÄTT

- Js1 - SERVICEVÄG
- Js8 - TRÄDSÄKRING (SERVITUTET OMFATTAR ÄVEN RÄTT ATT UTANFÖR MARKERAT OMRÅDE AVVERKA DE TRÄD SOM KAN RISKERA JÄRNVÄGENS DRIFT)
- Js10 - JÄRNVÄGSBRÖ
- Js11 - AVVATTNINGSANLÄGGNINGAR: DIKEN, DAMMAR/MAGASIN, OCH LEDNINGAR
- T - TILLFÄLLIG NYTT JÄNDERÄTT I 10 ÅR FRÅN BYGGSTART

- T1 - ETABLERING
- T2 - UPPLAG
- T3 - ARBETS- OCH TRANSPORTSVÄG
- T5 - TILLFÄLLIGA TRAFIKANORDNINGAR
- T7 - ANLÄGGNINGSARBETEN

- NYA ANLÄGGNINGAR**
- +YY.Ym NY JÄRNVÄG, SPÄRMITT MED LÄNGDMÄTNINGSSTRECK OCH HÖJDSÄTTNING
  - YYYY+YYY STÄNGSEL

- NYA ANLÄGGNINGAR**
- Sk - MARKERING ELLER AVGRÄNSNING AV SKYDDSDÅTGÄRDER
  - Sk1 - FASTIGHETSÄNÄRA BULLERSKYDDSDÅTGÄRDER UTREDS
  - Sk2 - BULLERSKYDDSSKÄRM, HÖJD -X.XX m ÖVER RÄLSÖVERKANT

**VERKSAMHETER/ÅTGÄRDER SOM UNDANTAS ERÅN FÖRBUD ENLIGT MILJÖBALKEN**

Förbuden som avser verksamhet eller åtgärd inom generellt biotopskyddsområde (7:11 2 st). Miljöbalken gäller inte byggande av allmän väg/järnväg.

Förbuden mot åtgärder inom strandskyddsområde (7:15 Miljöbalken) gäller inte byggande av allmän väg/järnvägsmark eller område för tillfällig nyttjanderätt.


- MARKERING ELLER AVGRÄNSNING AV GENERELLT BIOTOPSKYDD
- MARKERING ELLER AVGRÄNSNING AV STRANDSKYDD

**SÄRSKILD BESLUT SOM TAS I SAMBAND MED FASTLÄSLE AV JÄRNVÄGSPLAN**


INDRAGNING AV VÄG FRÅN ALLMÄNT UNDERHÅLL

- ÖVRIGA BETECKNINGAR PÅ PLANKARTAN**
- BEFINTLIGT TRAFIKVERKETS FASTIGHET FÖR JÄRNVÄGSANDAMÅL
  - TRAKTGRÄNS
  - FASTIGHETSGRÄNS
  - KOMMUNGRÄNS
  - VÄGMITT
  - SPÅR
  - LEDNINGSRÄTT
  - GRÄNS FÖR SERVITUT
  - GRÄNS FÖR GEMENSAMHETSANLÄGGNING
  - BÄCK, DIKE
  - HÖJKURVA, EKVIDISTANS 5 METER

**ORIENTERINGSFIGUR MED BLADNUMMER**

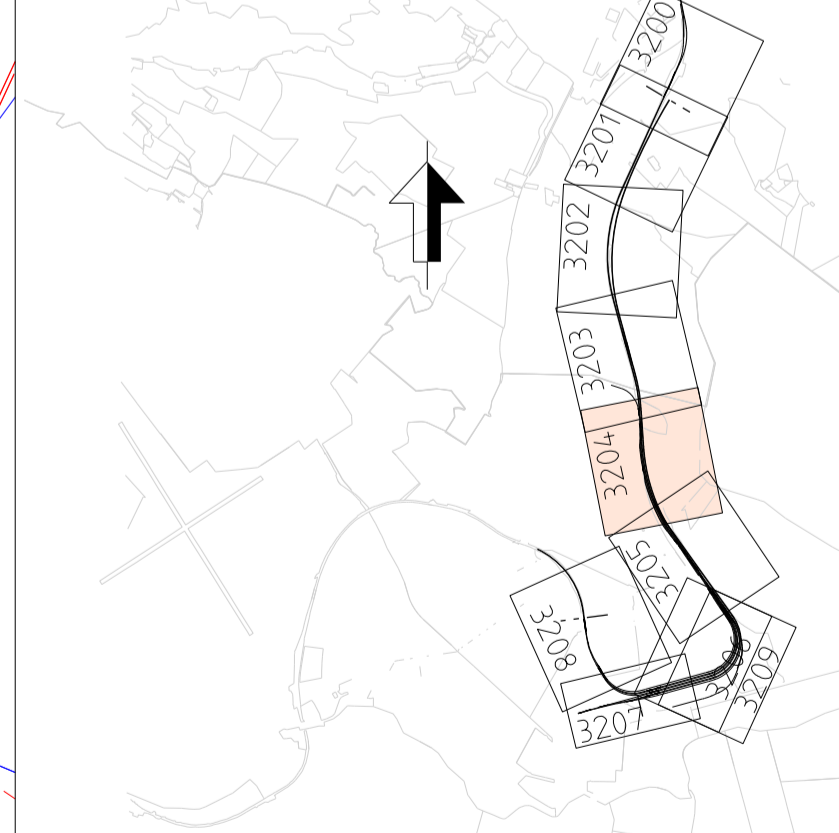

Den här ritningen är Trafikverkets ansvar. Alla utgångspunkter är utgångspunkter enligt lag. TRAFIKVERKET

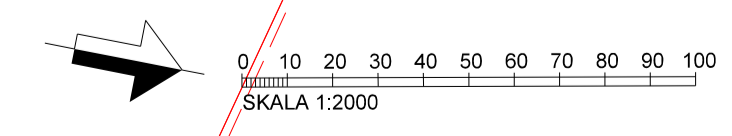

JÄRNVÄGSPLAN			
LEVERANTÖR	AVDELNING	LEVERANS/ÄNDRINGS-PM	TEKNIKOMRÅDE
SWECO	UPPDRAGSNUMMER 30000904-008	KONSTRUKTIONSNUMMER	GRÄNSSTATUS / SYFTE PRELIMINÄR
TRAFIKVERKET	OSTLÄNKEN	MÄRKANSPRÅK	HANDRETTSTYP SAMRÅDSHANDLING
SKAPAD AV SWECO/SEALKH	LODDBY - BUTÄNGEN	ANLÄGGNINGSTYP	MÅTTENOMETER 109-0 - 110-0
GRANSKAD AV SWECO/SESVCA	PLANKARTA (BSAB 00, 01, 10GR)	RITINGSNUMMER PROJEKT 0LP2-10GR-111-26-109-110	BÄNDEL 508
LEKAD AV SWECO/SEVEAM	SKALA 1:2000	FÖRFRAT	BLAD 3204
	DATUM 2024-10-31	FÖRVALTNING	NÄSTA BLAD 3205
			ANDR. 1