

TECKENFÖRKLARING
 DATUM GRUNDKARTA: 2024-06
 DATUM FASTIGHETSKARTA: 2024-06
 KOORDINATSYSTEM: SWEREF 99 16 30, RH2000

- NYA MARKANSPRÅK**
- J - NY JÄRNVÄGSMARK MED ÄGANDERÄTT
 - Jt - NY JÄRNVÄGSMARK MED ÄGANDERÄTT 3D FASTIGHET
 - V - NYTT VÄGOMRÅDE MED VÄGRÄTT
 - Js - NY JÄRNVÄGSMARK MED SERVITUTSRÄTT
- Js1 - SERVICEVÄG
 Js8 - TRÄDSÄKRING (SERVITUTET OMFATTAR ÄVEN RÄTT ATT UTANFÖR MARKERAT OMRÅDE AVVERKA DE TRÄD SOM KAN RISKERA JÄRNVÄGENS DRIFT)
 Js10 - JÄRNVÄGSBRÖ
 Js11 - AVVATTNINGSANLÄGGNINGAR: DIKEN, DAMMAR/MAGASIN, OCH LEDNINGAR
- T - TILLFÄLLIG NYTT JÄNDERÄTT I 10 ÅR FRÅN BYGGSTART
- T1 - ETABLERING
 T2 - UPPLAG
 T3 - ARBETS- OCH TRANSPORTSVÄG
 T5 - TILLFÄLLIGA TRAFIKANORDNINGAR
 T7 - ANLÄGGNINGSARBETEN

- NYA ANLÄGGNINGAR**
- +YY.Ym - NY JÄRNVÄG, SPÄRMITT MED LÄNGDMÄTNINGSSTRECK OCH HÖJDSÄTTNING
 - YYY+YYY - STÄNGSEL


- NYA ANLÄGGNINGAR**
- Sk - MARKERING ELLER AVGRÄNSNING AV SKYDDSDÅTGÄRDER
 - Sk1 - FASTIGHETSÄNÄRA BULLERSKYDDSDÅTGÄRDER UTREDS
 - Sk2 - BULLERSKYDDSSKÄRM, HÖJD -X.XX m ÖVER RÄLSÖVERKANT
- VERKSAMHETER/ÅTGÄRDER SOM UNDANTAS ERÅN FÖRBUD ENLIGT MILJÖBALKEN**
- Förbud som avser verksamhet eller åtgärd inom generellt biotopskyddsområde (7:11 2 st). Miljöbalken gäller inte byggande av allmän väg/järnväg.
 Förbud mot åtgärder inom strandskyddsområde (7:15 Miljöbalken) gäller inte byggande av allmän väg/järnväg.
- Skyldigheten att göra anmälan för samråd enligt 12:6 Miljöbalken gäller inte för de verksamheter och åtgärder som behövs för att bygga vägen/järnvägen och som fastställs och ingår i vägområde för allmän väg/järnvägsmark eller område för tillfällig nyttjanderätt.

- - MARKERING ELLER AVGRÄNSNING AV GENERELLT BIOTOPSKYDD
- - MARKERING ELLER AVGRÄNSNING AV STRANDSKYDD

SÄRSKILD BESLUT SOM TAS I SAMBAND MED FASTLÄSLE AV JÄRNVÄGSPLAN

INDRAGNING AV VÄG FRÅN ALLMÄNT UNDERHÅLL

- ÖVRIGA BETECKNINGAR PÅ PLANKARTAN**
- REFINTLIGT - TRAFIKVERKETS FASTIGHET FÖR JÄRNVÄGSANDAMÅL
 - TRAKTGRÄNS
 - FASTIGHETSGRÄNS
 - KOMMUNGRÄNS
 - VÄGMITT
 - SPÅR
 - LEDNINGSRÄTT
 - GRÄNS FÖR SERVITUT
 - GRÄNS FÖR GEMENSAMHETSANLÄGGNING
 - BÄCK, DIKE
 - HÖJKURVA, EKVIDISTANS 5 METER

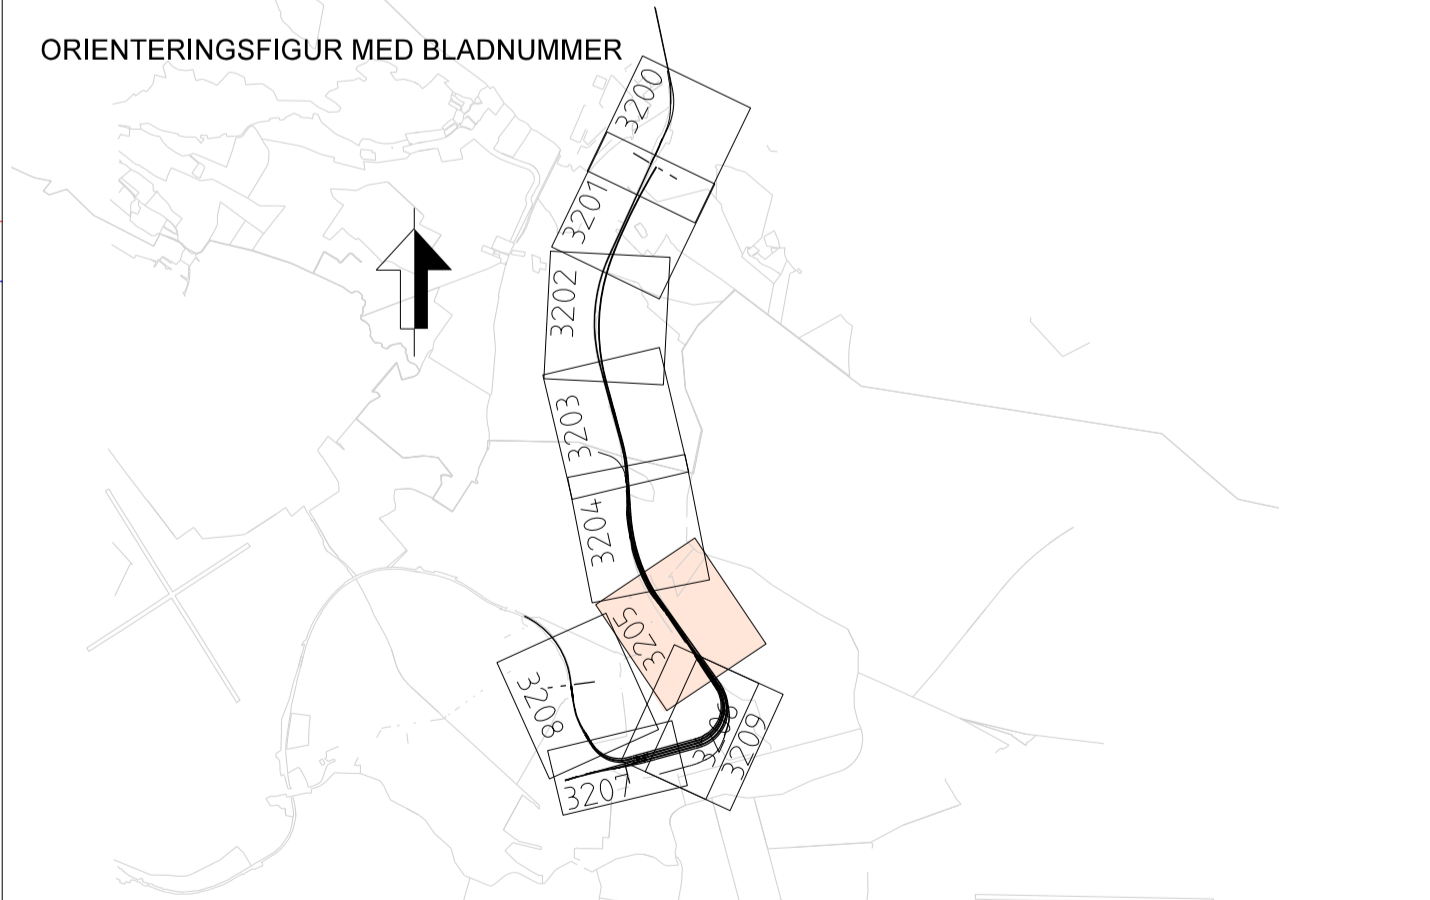

Den här ritningen är Trafikverkets ansvar. Alla utgångspunkter är utgångspunkter enligt lag. TRAFIKVERKET

JÄRNVÄGSPLAN			
LEVERANTÖR SWECO Tel 08-996 60 00 www.sweco.se	AVDELNING UPPDRAGSNUMMER 30000904-008	LEVERANS/ÄNDRINGS-PM KONSTRUKTIONSNUMMER	TEKNIKOMRÅDE GRÄNSSTATUS / SYFTE PRELIMINÄR HANDLINGSTYP SAMRÅDSHANDLING ANLÄGGNINGSTYP
SKAPAD AV SWECO/SEALKH	GRANSKAD AV SWECO/SESVCA	PLANKARTA (BSAB 00, 01, 10GR)	MÅLSTRECK 110-0 - 111-0
UTGÅVAV SWECO/SEVEAM	PLANKARTA (BSAB 00, 01, 10GR)	SKALA 1:2000	BLAD 3205
	PLANKARTA (BSAB 00, 01, 10GR)	SKALA 1:2000	BLAD 3206

