

**TECKENFÖRKLARING**

DATUM GRUNDKARTA: 2024-06  
 DATUM FASTIGHETSKARTA: 2024-06  
 KOORDINATSYSTEM: SWEREF 99 16 30, RH2000

**NYA MARKANSPRÅK**

- GRÄNS MOT ANSLUTANDE JÄRNVAGSPLAN/ KONNEKTIONS LINJE
- GRÄNS FÖR VÄGOMRÅDE, GRÄNS FÖR JÄRNVAGS MARK
- AVGRÄNSNING MELLAN OLIKA TYPER AV MARKANSPRÅK
- NY JÄRNVAGS MARK MED ÄGANDERÄTT
- J - NY JÄRNVAGS MARK MED ÄGANDERÄTT 3D FASTIGHET
- Jt - NYTT VÄGOMRÅDE MED VÄGRÄTT
- V - NY JÄRNVAGS MARK MED SERVITUTSRÄTT
- Js1 - SERVICEVÄG
- Js8 - TRÄDSKYDD (SERVITUTET OMFATTAR ÄVEN RÄTT ATT UTANFÖR MARKERAT OMRÅDE AVVERKA DE TRÄD SOM KAN RISKERA JÄRNVÄGENS DRIFT)
- Js10 - JÄRNVAGS BRÖ
- Js11 - AVVATTNINGSANLÄGGNINGAR: DIKEN, DAMMAR/MAGASIN, OCH LEDNINGAR
- T - TILLFÄLLIG NYTT JÄNDERÄTT I 10 ÅR FRÅN BYGGSTART

**NYA ANLÄGGNINGAR**

- T1 - ETABLERING
- T2 - UPPLAG
- T3 - ARBETS- OCH TRANSPORTSVÄG
- T5 - TILLFÄLLIGA TRAFIKANÖRNINGAR
- T7 - ANLÄGGNINGSARBETEN
- NYA ANLÄGGNINGAR
- +YY, Ym - NY JÄRNVÄG, SPÄRMITT MED LÅNGMÄTTINGSSTRECK OCH HÖJDSÄTTNING
- YYY+YYY - STÄNGSEL

**NYA ANLÄGGNINGAR**

- Sk - MARKERING ELLER AVGRÄNSNING AV SKYDDSDÅTGÄRDER
- Sk1 - FASTIGHETS NÄRA BULLERSKYDDSDÅTGÄRDER UTREDS
- Sk2 - BULLERSKYDDSSKÄRM, HÖJD -X.XX m ÖVER RÄLSÖVERKANT
- VERKSAMHETER/ÅTGÄRDER SOM UNDANTAS ERÅN FÖRBUDD ENLIGT MILJÖBALKEN
- Förbuden som avser verksamhet eller åtgärd inom generellt biotopskyddsområde (7:11 2 st. Miljöbalken) gäller inte byggande av allmän väg/järnväg.
- Förbuden mot åtgärder inom strandskyddsområde (7:15 Miljöbalken) gäller inte byggande av allmän väg/järnväg.
- Skyldigheten att göra anmälan för samråd enligt 12:6 Miljöbalken gäller inte för de verksamheter och åtgärder som behövs för att bygga vägen/järnvägen och som fastställts och ingår i vägområde för allmän väg/järnvägs mark eller område för tillfällig nyttjanderätt.
- MARKERING ELLER AVGRÄNSNING AV GENERELLT BIOTOPSKYDD
- MARKERING ELLER AVGRÄNSNING AV STRANDSKYDD


**SÄRSKILD BESLUT SOM TAS I SAMBAND MED FASTÄLLESLA AV JÄRNVAGSPLAN**

INDRAGNING AV VÄG FRÅN ALLMÄNT UNDERHÅLL


**ÖVRIGA BETECKNINGAR PÅ PLANKARTAN**

- BEFINTLIGT TRAFIKVERKETS FASTIGHET FÖR JÄRNVAGSANDAMÅL
- TRAKTGRÄNS
- FASTIGHETSGRÄNS
- KOMMUNGRÄNS
- VÄGMITT
- SPÅR
- LEDNINGSRÄTT
- GRÄNS FÖR SERVITUT
- GRÄNS FÖR GEMENSAMHETS-ANLÄGGNING
- BÄCK, DIKE
- HÖJKURVA, EKVIDISTANS 5 METER

Denna ritning är Trafikverkets egendom. Allt obehörigt kopierande av ritningen beivras enligt lag. TRAFIKVERKET

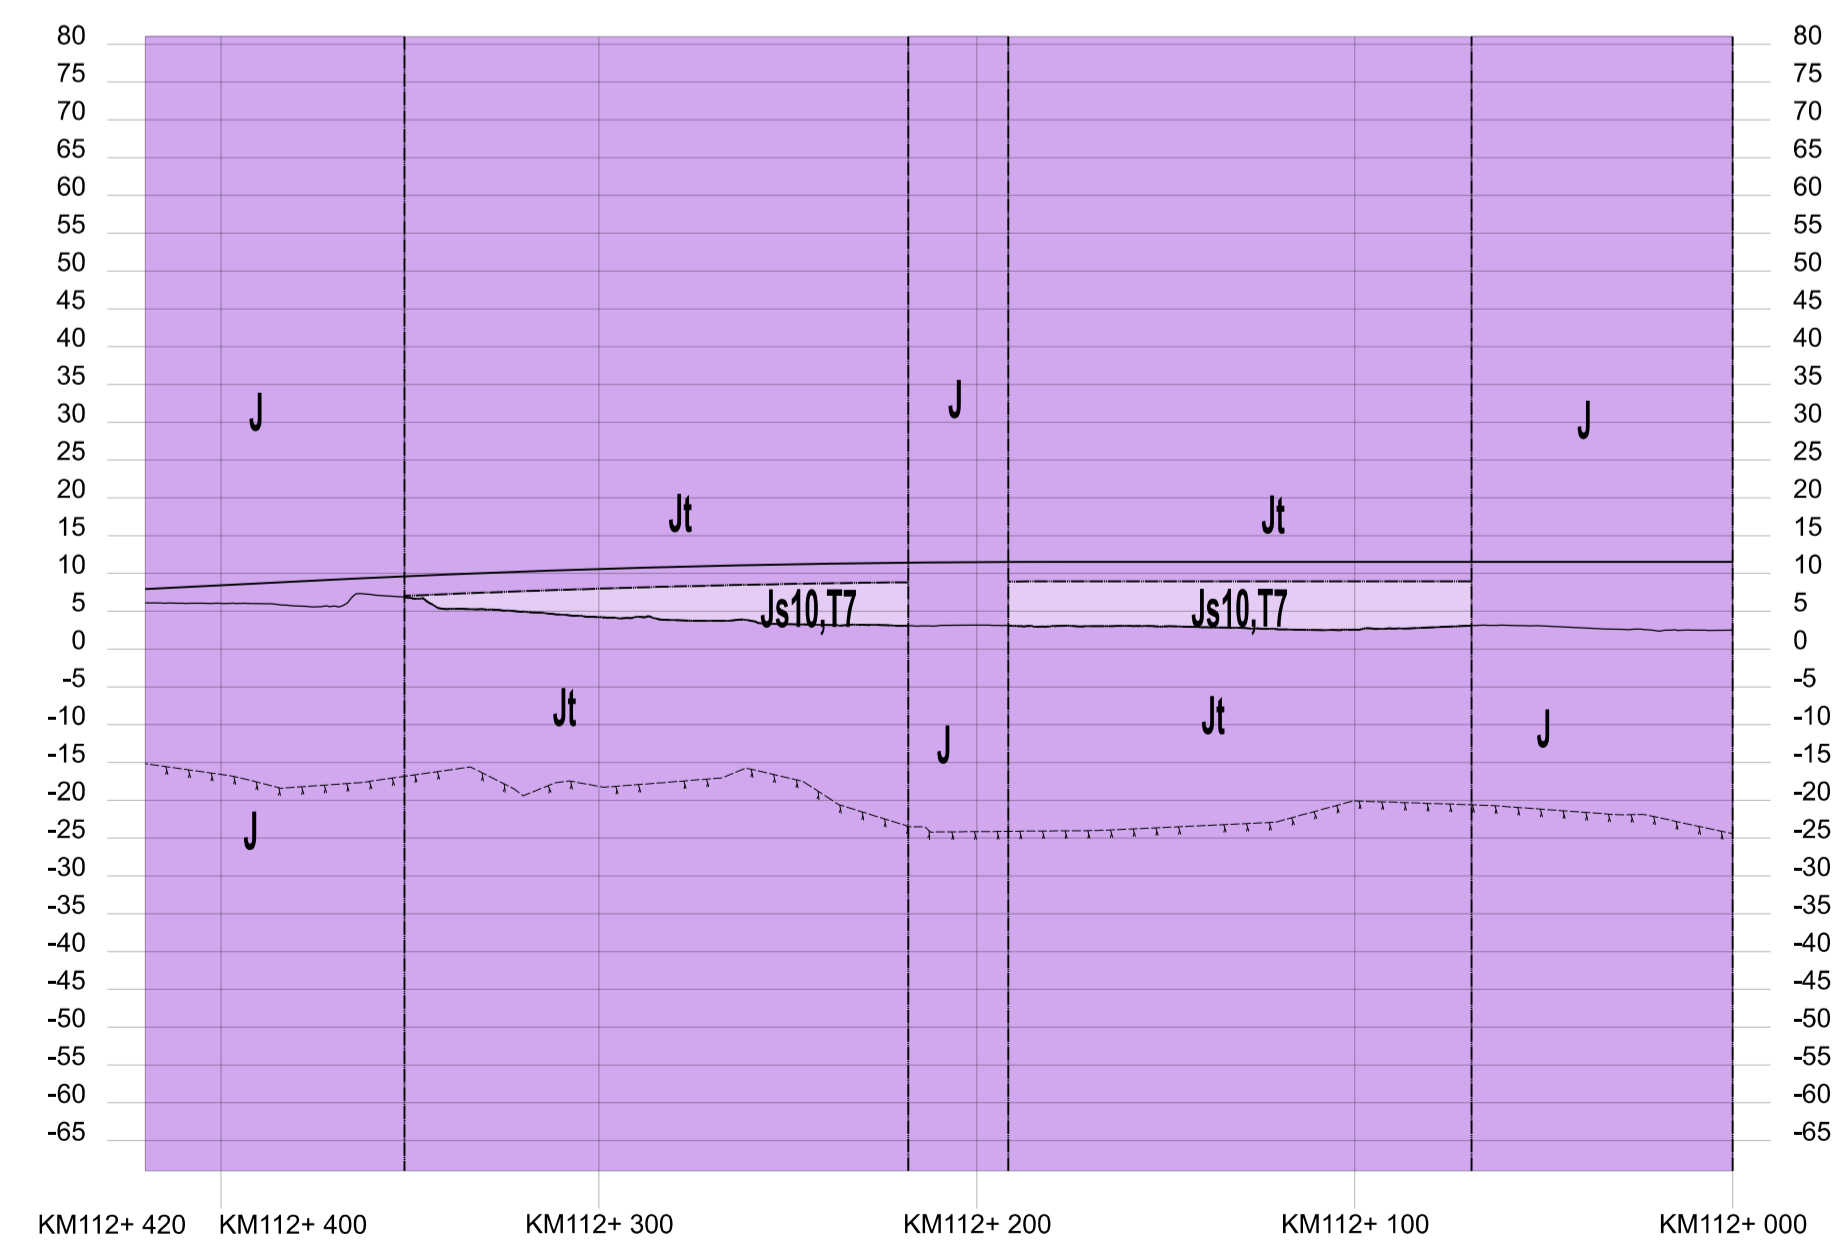

**ORIENTERINGSFIGUR MED BLADNUMMER**

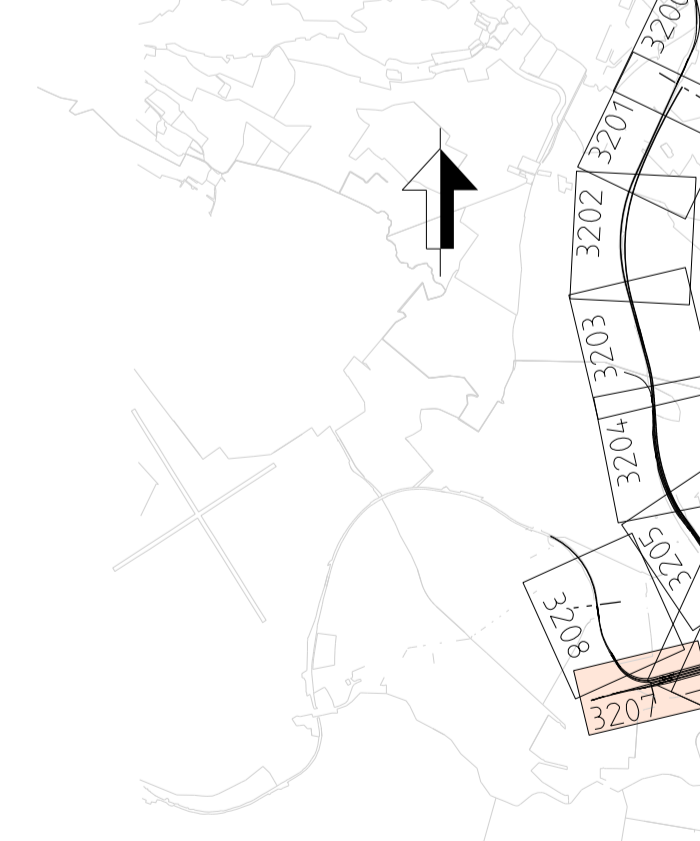

JÄRNVAGSPLAN			
LEVERANTÖR <b>SWECO</b>	AVDELNING UPPDRAGSNUMMER 30000904-008	LEVERANS/ÄNDRINGS-PM KONSTRUKTIONSPÅR	TEKNIKOMRÅDE GRÄNSSTATUS / SYFTE PRELIMINÄR
SKAPAD AV SWECO/SEALKH	GRANSKAD AV SWECO/SEVCA	PLANKARTA (BSAB 00, 01, 10GR)	HANDLINGSTYP SAMRÅDSHANDLING ANLÄGGNINGSTYP
LOKAD AV SWECO/SEVAM	DATUM 2024-10-31	SKALA 1:2000	BLAD 3207
		FÖRFRÅT A1	NÄSTA BLAD 3208
		TRITINGSNUMMER FÖRVALTNING	ANDR. 508
			MÅLSTRECK 112+0 - 183+100
			RITINGSNUMMER PROJEKT 0LP2-10GR-111-26-112-183
			BLAD 3207
			ANDR. 508