

TECKENFÖRKLARING
 DATUM GRUNDKARTA: 2024-06
 DATUM FASTIGHETSKARTA: 2024-06
 KOORDINATSYSTEM: SWEREF 99 16 30, RH2000

- NYA MARKANSPRÅK**
- GRÄNS MOT ANSLUTANDE JÄRNVÄGSPLAN/ KONNEKTIONSLINJE
 - GRÄNS FÖR VÄGOMRÅDE, GRÄNS FÖR JÄRNVÄGSMARK
 - AVGRÄNSNING MELLAN OLIKA TYPER AV MARKANSPRÅK
 - NY JÄRNVÄGSMARK MED ÄGANDERÄTT
 - NY JÄRNVÄGSMARK MED ÄGANDERÄTT 3D FASTIGHET
 - NYTT VÄGOMRÅDE MED VÄGRÄTT
 - NY JÄRNVÄGSMARK MED SERVITUTSRÄTT
 - Js1 - SERVICEVÄG
 - Js8 - TRÄDSÄKING (SERVITUTET OMFATTAR ÄVEN RÄTT ATT UTANFÖR MARKERAT OMRÅDE AVVERKA DE TRÄD SOM KAN RISKERA JÄRNVÄGENS DRIFT)
 - Js10 - JÄRNVÄGSBRO
 - Js11 - AVVATTNINGSANLÄGGNINGAR: DIKEN, DAMMAR/MAGASIN, OCH LEDNINGAR
 - T - TILLFÄLLIG NYTT JÄNDERÄTT I 10 ÅR FRÅN BYGGSTART
 - T1 - ETABLERING
 - T2 - UPPLAG
 - T3 - ARBETS- OCH TRANSPORTSVÄG
 - T5 - TILLFÄLLIGA TRAFIKANÖRNINGAR
 - T7 - ANLÄGGNINGSARBETEN
- NYA ANLÄGGNINGAR**
- +YY.Ym NY JÄRNVÄG, SPÄRMITT MED LÅNGMÄTNINGSSTRECK OCH HÖJDSÄTTNING
 - YYY+YYY STÄNGSEL

NYA ANLÄGGNINGAR

Sk - MARKERING ELLER AVGRÄNSNING AV SKYDDSDÅTGÄRDER

Sk1 - FASTIGHETSÄNÄRA BULLERSKYDDSDÅTGÄRDER UTREDS

Sk2 - BULLERSKYDDSSKÄRM, HÖJD -X.XX m ÖVER RÄLSÖVERKANT

VERKSAMHETER/ÅTGÄRDER SOM UNDANTAS ERÅN FÖRBUD ENLIGT MILJÖBALKEN

Förbuden som avser verksamhet eller åtgärd inom generellt biotopskyddsområde (7:11 2 st). Miljöbalken gäller inte byggande av allmän väg/järnväg.

Förbuden mot åtgärder inom strandskyddsområde (7:15 Miljöbalken) gäller inte byggande av allmän väg/järnväg.

Skyldigheten att göra anmälan för samråd enligt 12:6 Miljöbalken gäller inte för de verksamheter och åtgärder som behövs för att bygga vägen/järnvägen och som fastställts och ingår i vägområde för allmän väg/järnvägsmark eller område för tillfällig nyttjanderätt.

●●●●● MARKERING ELLER AVGRÄNSNING AV GENERELLT BIOTOPSKYDD


●●●●● MARKERING ELLER AVGRÄNSNING AV STRANDSKYDD

SÄRSKILD BESLUT SOM TAS I SAMBAND MED FASTÄLLESLA AV JÄRNVÄGSPLAN

INDRAGNING AV VÄG FRÅN ALLMÄNT UNDERHÅLL

- ÖVRIGA BETECKNINGAR PÅ PLANKARTAN**
- BEFINTLIGT TRAFIKVERKETS FASTIGHET FÖR JÄRNVÄGSANDAMÅL
 - TRAKTGRÄNS
 - FASTIGHETSGRÄNS
 - KOMMUNGRÄNS
 - VÄGMITT
 - SPÅR
 - LEDNINGSRÄTT
 - GRÄNS FÖR SERVITUT
 - GRÄNS FÖR GEMENSAMHETSANLÄGGNING
 - BÄCK, DIKE
 - HÖJKURVA, EKVIDISTANS 5 METER

ORIENTERINGSFIGUR MED BLADNUMMER

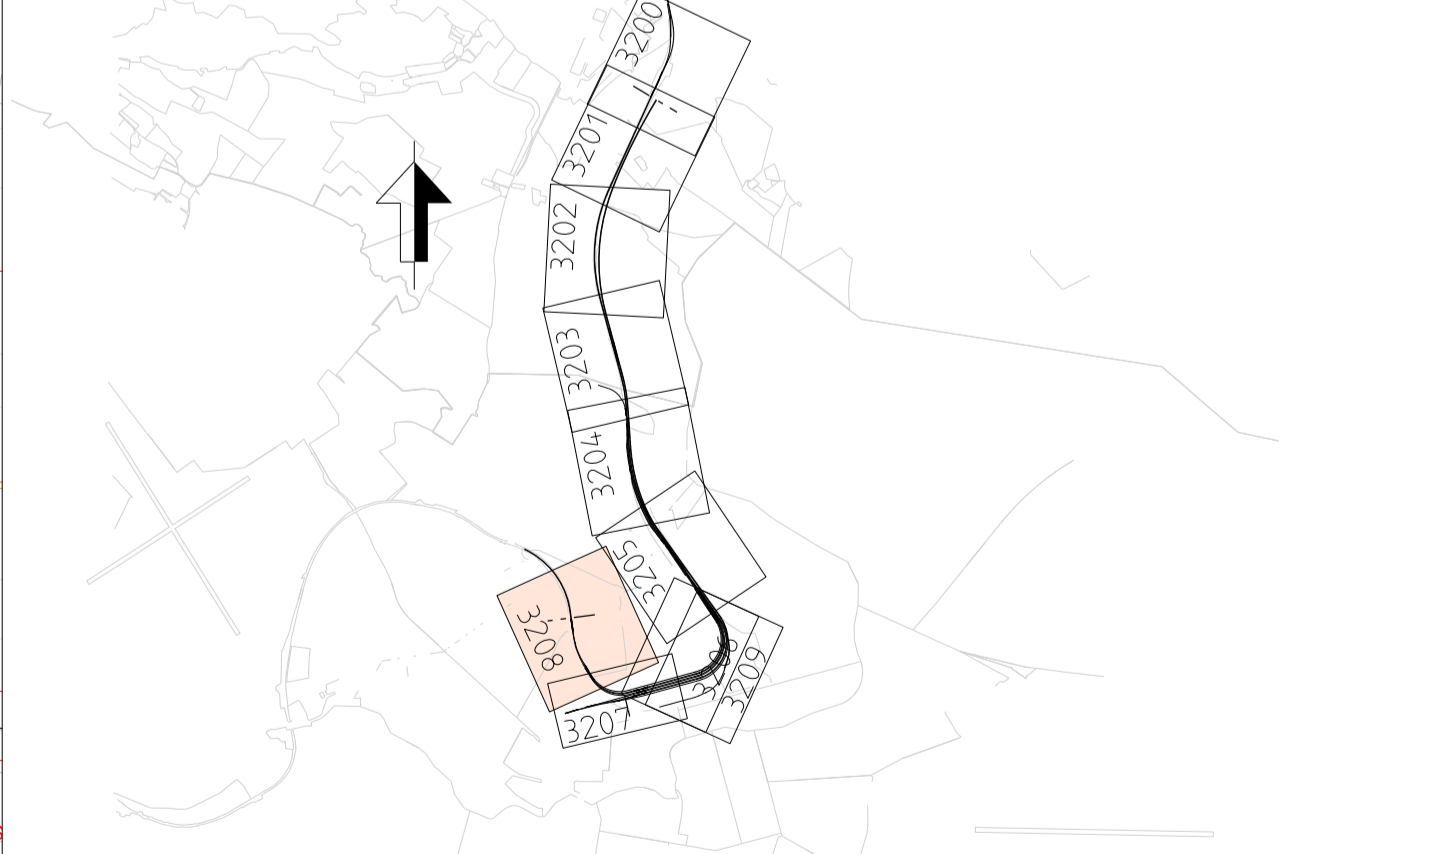

Dessa ritningar är Trafikverkets egendom. Allt obehörigt
 begärande av ritningarna beivras enligt lag.
 TRAFIKVERKET

JÄRNVÄGSPLAN			
LEVERANTÖR	AVDELNING	LEVERANS/ÄNDRINGS-PM	TEKNIKOMRÅDE
SWECO	UPPDRAGSNUMMER 30000904-008	KONSTRUKTIONSNUMMER	GRÄNSSTATUS / SYFTE PRELIMINÄR
TRAFIKVERKET	OSTLÄNKEN		HANDRETTSTYP SAMRÅDSHANDLING
SKAPAD AV SWECO/SEALKH	MARKANSPRÅK LODBBY - BUTÄNGEN		ANLÄGGNINGSTYP
GRANSKAD AV SWECO/SESVCA	PLANKARTA (BSAB 00, 01, 10GR)		MILJÖMETERMETER 183-100 - 183-650
TILLGÅNG AV SWECO/SEVEAM	SKALA 1:2000	FÖRRETT A1	RITNINGSPERIOD 01P2-10GR-111-26-183-183
	DATUM 2024-10-31	FÖRVALTNING TRAFIKVERKET	BLAD 3208
			NÄSTA BLAD
			ANDR.

0 10 20 30 40 50 60 70 80 90 100
 SKALA 1:2000