


- TECKENFÖRKLARING**
- DATUM GRUNDKARTA: 2024-06  
 DATUM FASTIGHETSKARTA: 2024-06  
 KOORDINATSYSTEM: SWEREF 99 16 30, RH2000
- NYA MARKANSPRÅK**
- GRANS MOT ANSLUTANDE JÄRNVÄGSPLAN/ KONNEKTIONSLINJE
  - GRANS FÖR VÄGOMRÅDE, GRANS FÖR JÄRNVÄGSMARK
  - AVGRÄNSNING MELLAN OLIKA TYPER AV MARKANSPRÅK
  - NY JÄRNVÄGSMARK MED ÄGANDERÄTT
  - NY JÄRNVÄGSMARK MED ÄGANDERÄTT 3D FASTIGHET
  - NYTT VÄGOMRÅDE MED VÄGRÄTT
  - NY JÄRNVÄGSMARK MED SERVITUTSRÄTT
- Js1 - SERVICEVÄG  
 Js8 - TRÄDSÄKRING (SERVITUTET OMFATTAR ÄVEN RÄTT ATT UTANFÖR MARKERAT OMRÅDE AVVERKA DE TRÄD SOM KAN RISKERA JÄRNVÄGENS DRIFT)  
 Js10 - JÄRNVÄGSBRO  
 Js11 - AVVATTNINGSANLÄGGNINGAR: DIKEN, DAMMAR/MAGASIN, OCH LEDNINGAR
- T - TILLFÄLLIG NYTT JÄNDERÄTT I 10 ÅR FRÅN BYGGSTART
- T1 - ETABLERING  
 T2 - UPPLAG  
 T3 - ARBETS- OCH TRANSPORTSVÄG  
 T5 - TILLFÄLLIGA TRAFIKANÖRNINGAR  
 T7 - ANLÄGGNINGSARBETEN
- NYA ANLÄGGNINGAR**
- +YY.Ym NY JÄRNVÄG, SPÄRMITT MED LÄNGDMÄTNINGSSTRECK OCH HÖJDSÄTTNING  
 YYY+YYY STÄNGSEL
- NYA ANLÄGGNINGAR**
- Sk - MARKERING ELLER AVGRÄNSNING AV SKYDDSDÅTGÄRDER  
 Sk1 - FASTIGHETSNÄRA BULLERSKYDDSDÅTGÄRDER UTREDS  
 Sk2 - BULLERSKYDDSSKÄRM, HÖJD -X.XX m ÖVER RÄLSÖVERKANT
- VERKSAMHETER/ÅTGÄRDER SOM UNDANTAS ERÅN FÖRBUJ ENLIGT MILJÖBALKEN**
- Förbuden som avser verksamhet eller åtgärd inom generellt biotopskyddsområde (7:11 2 st).  
 Miljöbalken gäller inte byggande av allmän väg/järnväg.  
 Förbuden mot åtgärder inom strandskyddsområde (7:15 Miljöbalken) gäller inte byggande av allmän väg/järnväg.
- Skyldigheten att göra anmälan för samråd enligt 12:6 Miljöbalken gäller inte för de verksamheter och åtgärder som behövs för att bygga vägen/järnvägen och som fastställts och ingår i vägområde för allmän väg/järnvägsmark eller område för tillfällig nyttjanderätt.
- MARKERING ELLER AVGRÄNSNING AV GENERELLT BIOTOPSKYDD  
 ●●●●● MARKERING ELLER AVGRÄNSNING AV STRANDSKYDD
- SÄRSKILD BESLUT SOM TAS I SAMBAND MED FASTÄLLESLA AV JÄRNVÄGSPLAN**
- INDRAGNING AV VÄG FRÅN ALLMÄNT UNDERHÅLL
- ÖVRIGA BETECKNINGAR PÅ PLANKARTAN**
- BEFINTLIGT TRAFIKVERKETS FASTIGHET FÖR JÄRNVÄGSANDAMÅL  
 TRAKTGRÄNS  
 FASTIGHETSGRÄNS  
 KOMMUNGRÄNS  
 VÄGMITT  
 SPÅR
- LEDNINGSRÄTT  
 GRANS FÖR SERVITUT  
 GRANS FÖR GEMENSAMHETS-ANLÄGGNING  
 BÄCK, DIKE  
 HÖJDKURVA, EKVIDISTANS 5 METER

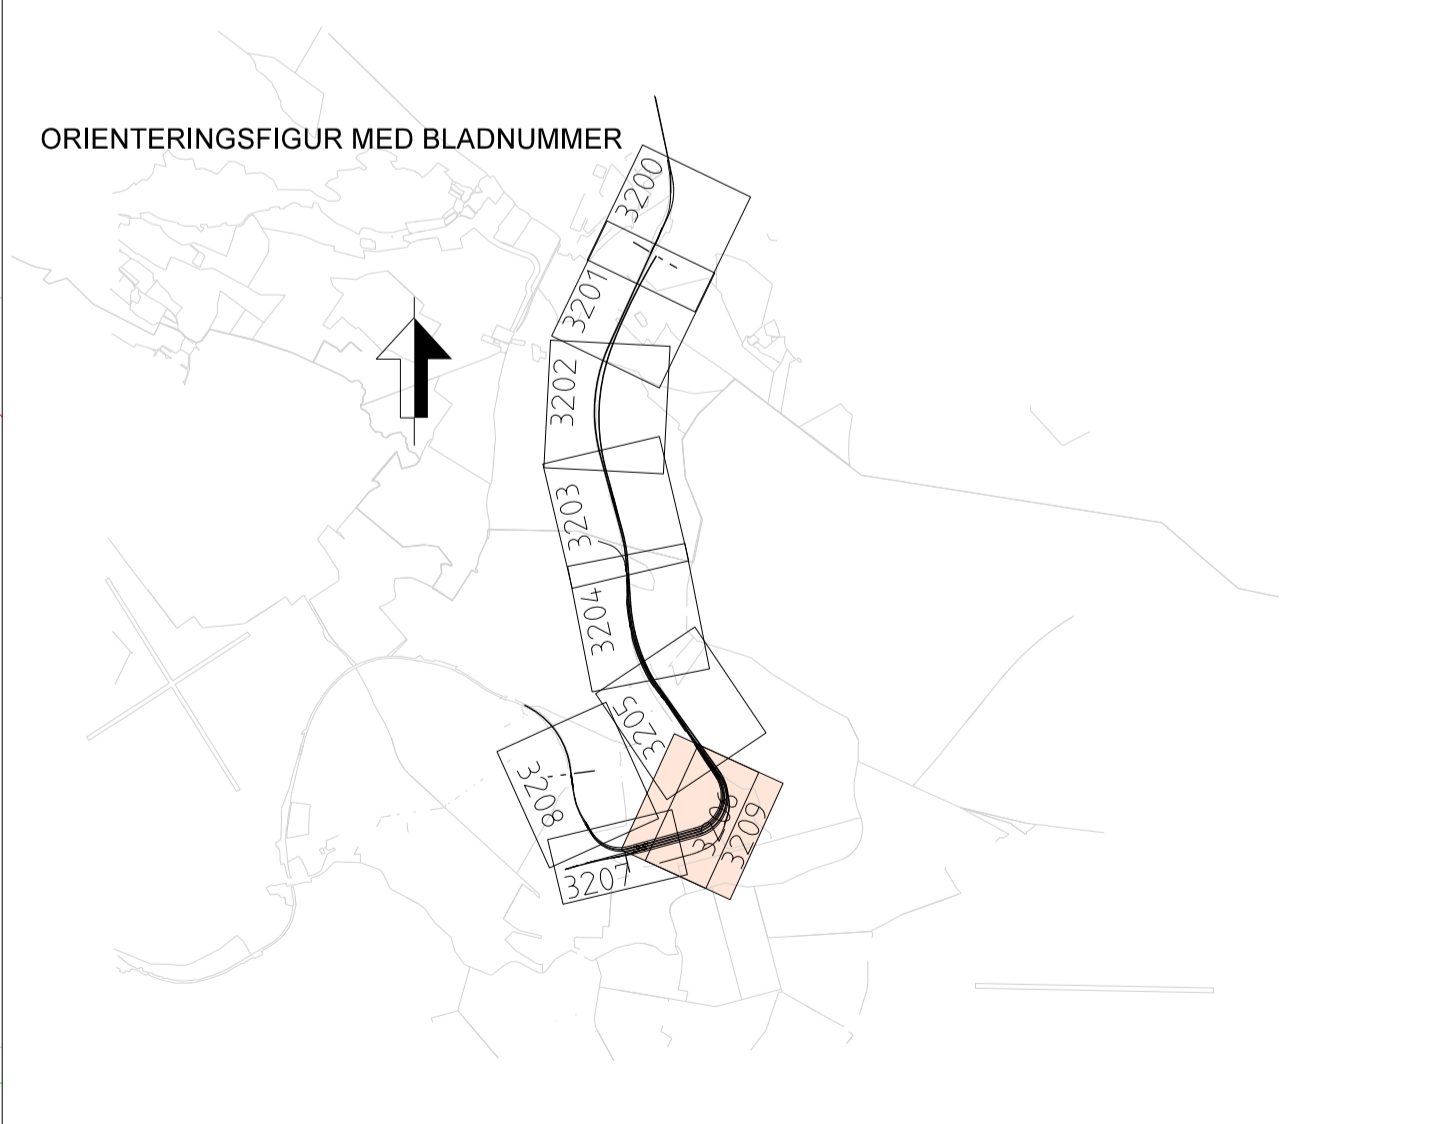

Denna ritning är Trafikverkets egendom. Allt obehörigt kopierande av ritningen beivras enligt lag. TRAFIKVERKET

JÄRNVÄGSPLAN			
LEVERANTÖR	AVDELNING	LEVERANS/ÄNDRINGS-PM	TEKNIKOMRÅDE
<b>SWECO</b> TEL 08-995 90 00 www.sweco.se	UPPDRAGSNUMMER 30000904-008	KONSTRUKTIONSNUMMER	GRANSNINGSTATUS / SYFTE PRELIMINÄR
<b>TRAFIKVERKET</b>	<b>OSTLÄNKEN</b>		HANDRETTIP SAMRÅDSHANDLING ANLÄGGNINGSTYP
SKAPAD AV SWECO/SEALKH	MARKANSPRÅK LODDBY - BUTÄNGEN		KILOMETERMETER 111+0 - 112+0
GRANSKAD AV SWECO/SEVCA	PLANKARTA (BSAB 00, 01, 10GR)		BANDL 508
TECKNING AV SWECO/SEVAM	SKALA 1:2000	FÖRFRAT A1	RITINGSNUMMER PROJEKT 0LP2-10GR-111-26-111-112
	DATUM 2024-10-31	TRÄFFNINGSNUMMER FÖRVALTNING	BLAD 3209
			NÄSTA BLAD

