



- TECKENFÖRKLARING**
- MARKANSPRÅK**
- GRÄNS FÖR JÄRNVÄGSMARK
 - AVGRÄNSNING MELLAN OLKA TYPER AV MARKANSPRÅK
 - J NY JÄRNVÄGSMARK MED ÄGANDERÄTT
 - Js NY JÄRNVÄGSMARK MED SERVITUTSRÄTT
 - T TILLFÄLLIG NYTTJÄNDERÄTT FRÅN BYGGSTART TLL 2 MÅNADER EFTER SLUTBESIKTNING
- Js1 - SERVICEVÄG
 Js8 - TRÄDSÄKRING
 Js9 - SKÖTSELYTA FÖR SKÖTSEL AV STÄNGSEL
 T3 - ARBETS- OCH TRANSPORTVÄG
- SKYDDSGÅRDER OCH FÖRSIKTIGHETSMÅTT**
- MARKERING ELLER AVGRÄNSNING AV SKYDDSGÅRDER OCH FÖRSIKTIGHETSMÅTT
 - Sk1 - ERBJUDNA BULLERSKYDDSGÅRDER UTANFÖR JÄRNVÄGSMARK
- VERKSAMHETER/ÅTGÄRDER SOM UNDANTAS ERÅN FÖRBJUD ENLIGT MILJÖBALKEN**
- Skyldigheten att göra anmälan för samråd enligt 12:6 Miljöbalken gäller inte för de verksamheter och åtgärder som behövs för att bygga järnvägen och som fastställs och ingår i järnvägsmark eller område för tillfällig nyttjanderätt
- GENERELLT BIOTOPSKYDD INOM JÄRNVÄGSMARKEN FÖRBJUDEN I 7:11 MILJÖBALKEN (GENERELLT BIOTOPSKYDD) GÄLLER INTE VID BYGGANDE AV JÄRNVÄG

- BETECKNINGAR PÅ PLANKARTAN**
- NYA ANLÄGGNINGAR**
- +45.21 NYTT SPÅR MED SPÄRHÖJD
 - VÄXEL
 - STÄNGSEL
- ÖVRIGA BETECKNINGAR PÅ PLANKARTAN (FASTSTÄLLS E)**
- BEFINTLIGT**
- TRAKTGRÄNS
 - FASTIGHETSGRÄNS
 - VÄGKANT
 - BÄCK ELLER DIKE
 - SPÅR MED LÄNGDMÄTNING
 - BEFINTLIG JÄRNVÄGSMARK INOM JÄRNVÄGSFASTIGHETEN HÄNDELÖ 2:56
- DATUM FASTIGHETSKARTA: 2019-02-01
 KOORDINATSYSTEM: SWEREF 99 16 30, RH2000

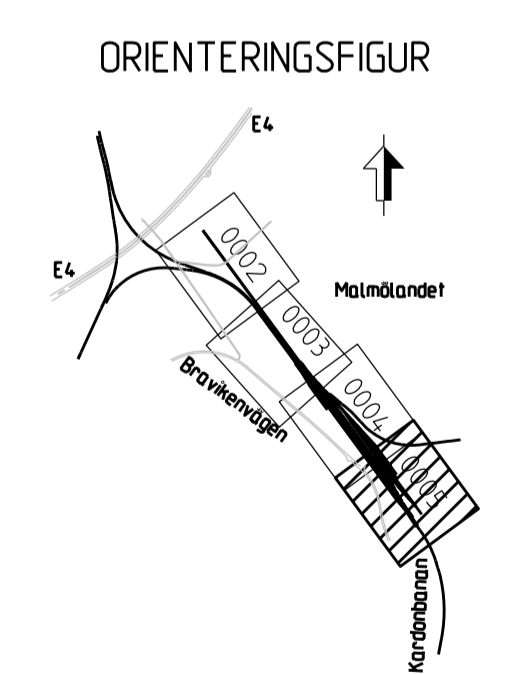

Datum: 2019-02-01
 Teknisk ansvarig: [Signature]
 Godkänd av: [Signature]
 TRAFIKVERKET

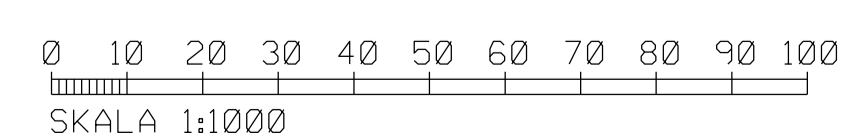

ANR. ANRÄNEN AVSER		GODKÄND AV		ANR. DATUM	
TYP: A1 PLÅN					
JÄRNVÄGSPLAN					
LEVERANTÖR	AVDELNING	LEVERANS/ÄNDRAWS-PM	TEKNIKPÅRÅD	BANGÅRDSANLÄGGNING	
SWECO	Tel 08-685 80 00 www.sweco.se		KONSTRUKTIONSPER	GRÄNSNINGSTATUS / SYFFE FÖR FASTSTÄLLELSE	
TRAFIKVERKET	UPPFÖRINGSNUMMER 7501989000			HANDLINGSSTYF	
SKAPAD AV SWECO/SEBEGR				FASTSTÄLLESEHANDLING	
GRANSKAD AV SWECO/SEWDXL				ANLÄGGNINGSTYP	
SKAPAD AV SWECO/SFRLO	DATUM 2019-11-25	PLANKARTA (BSAB 00, 01, 10GR)	SKALA 1:1000	FÖRRT A1	TRININGSNUMMER FÖRVALTNING
					BLAD 2005
					NÄSTA BLAD
					ANR.