

**TECKENFÖRKLARING**  
MARKANSPRÅK

	NY NY JÄRNVÄGSMARK MED ÄGANDERÄTT
	LIJ NY JÄRNVÄGSMARK MED ÄGANDERÄTT
	NY NY JÄRNVÄGSMARK MED ÄGANDERÄTT ALTERNATIVT SERVICUTSRÄTT
	NY NY JÄRNVÄGSMARK MED ÄGANDERÄTT ALTERNATIVT SERVICUTSRÄTT OCH NYTT VÄGOMRÅDE MED INSKRÄNKT VÄGRÄTT
	NYTT VÄGOMRÅDE MED VÄGRÄTT

**NYA ANLÄGGNINGAR**

•YY.Ym	NY JÄRNVÄG, SPÄRMITT MED LÄNGDMÄTNINGSSTRECK OCH HÖJDSÄTTNING
YYY.YYY	NY VÄG, VÄGBANEKANTER MED LÄNGDMÄTNINGSSTRECK OCH HÖJDSÄTTNING
---/---	STÄNGSEL, 2,5 M ÖVER MARKYTÅ, HUVUDSAKLIG PLACERING
•••••	PROJEKTERAD BERGSKONTUR

**SKYDDÅTGÄRDER OCH FÖRSIKTIGHETSMÅTT**

Sk	MÄRKING ELLER AVGRÄNSNING AV SKYDDÅTGÄRDER
Sk2	BULLERSKYDDSSKÄRM, HÖJD - XX m ÖVER RÄLSÖVERKANT
Sk5	ERBJUDANDE OM FASTIGHETSÄNÄRA BULLERSKYDD, FASADÅTGÄRD
Sk6	ERBJUDANDE OM FASTIGHETSÄNÄRA BULLERSKYDD, BULLERSKYDDAD UTEPLATS
Sk7	PASSAGEMÖJLIGHET OCH SKYDD FÖR MEDELSTORA DAGGJUR
Sk8	SVÄMPLAN, FÖR NATURLIG FUNKTION OCH GOD EKOLOGISK STATUS

**VERKSAMHETER/ÅTGÄRDER SOM UNDANTAS FRÅN FÖRBUD ENLIGT MILJÖBALKEN**

Förbudet som avser verksamhet eller åtgärd inom generellt biotopskyddsområde (7:11 2 st. Miljöbalken) gäller inte byggande av allmän väg/järnväg.

Förbudet mot åtgärder inom strandskyddsområde (7:15 Miljöbalken) gäller inte byggande av allmän väg/järnväg.


Skyddigheten att göra anmälan för samråd enligt 12:6 Miljöbalken gäller inte för de verksamheter och åtgärder som behövs för att bygga vägen/järnvägen och som fastställs och ingår i vägområde för allmän väg/järnvägsmark eller område för tillfällig nyttjanderätt.

**SÄRSKILDA BESLUT SOM TAS I SAMBAND MED FASTSTÄLLELSE AV JÄRNVÄGSPLAN**

	INDRAGNING AV VÄG FRÅN ALLMÄNT UNDERHÅLL
	B1 - BYGGLOV KRÄVS INTE FÖR BULLERSKYDDSSKÄRM
	AVGRÄNSNING AV OMRÅDE DÄR VISSA ÅTGÄRDER UNDANTAS FRÅN KRAV PÅ BYGGLOV

**ÖVRIGA BETECKNINGAR PÅ PLANKARTAN**

	TRAFIKVERKETS FASTIGHET FÖR JÄRNVÄGSÄNDAMÅL		LEDNINGSRÄTT
	TRAKTGRÄNS		SERVITUT
	FASTIGHETSGRÄNS		GEMENSAMHETSANLÄGGNING
	KOMMUNGRÄNS		
	VÄGKANT		
	SPÅR		
	BÄCK, DIKE		
	HÖJDKURVA, EKVIDISTANS 5 METER		

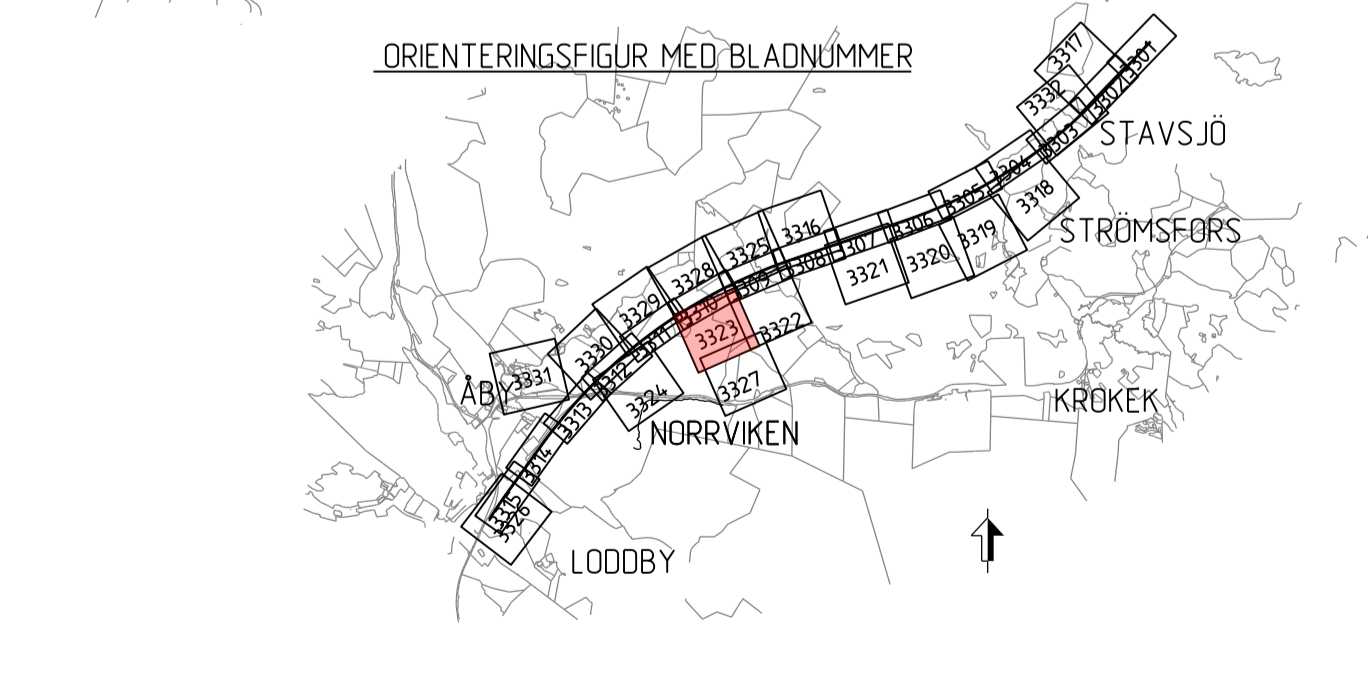

<b>JÄRNVÄGSPLAN</b>			
LEVERANTÖR	AVDELNING	LEVERANS/ÄNDRINGS-FM	TEKNIKOMRÅDE
<b>SWECO</b>	UPPRAGNINGSPRIS 30000904-004	KONSTRUKTIONSPRIS	GRÄNSNINGSSTATUS / SYFFE FÖR FASTSTÄLLELSE
<b>TRAFIKVERKET</b>	<b>OSTLÄNKEN</b>		FASTSTÄLLELSEHANDLING
SKAPAD AV SWECO/SEALKH	MARKANSPRÅK STAVSJÖ-LODDBY	ANLÄGGNINGSTYP	FÄLKEFÖRMÅTER 100 +0 -101 +0
GRANSKAD AV SWECO/SEKARH	PLANKARTA (BSAB 00.01.10GR)	ANLÄGGNINGSTYP	BANLÖP 506
GRANSKAD AV SWECO/SECUMI	SKALA 1:2000	FÖRÄTT	RITNINGSPRIS PROJEKT OLP2-10GR-111-21-100-101
	DATUM 2024-01-18	TRÄNINGSPRIS FÖRVALTNING	BLAD 3323
			NÄSTA BLAD

Gränser och Trafikverkets ägande. Allt överskott  
 beaktas vid utvärdering enligt lag.  
 TRAFIKVERKET