

TECKNFÖRKLARING
MARKANSPRÅK

J/Jt NY JÄRNVÄGSMARK MED ÄGANDERÄTT
Js NY NY JÄRNVÄGSMARK MED ÄGANDERÄTT, 30-FASTIGHET
J.Vi/Js.Vi NY JÄRNVÄGSMARK MED ÄGANDERÄTT ALTERNATIVT SERVITUTSRÄTT OCH NYTT VÄGOMRÅDE MED INSKRÄNKT VÄGRÄTT
V NYTT VÄGOMRÅDE MED VÄGRÄTT
T TILLFÄLLIG NYTTJÄNDERÄTT I X ÅR FRÅN BYGGSTART

DATUM GRUNDKARTA: 2022-03-30
 DATUM FASTIGHETSKARTA: 2023-04-11
 KOORDINATSYSTEM: SWEREF 99 16 30, RH2000

GRÄNS MOT ANSLUTANDE JÄRNVÄGSPLAN
 GRÄNS FÖR VÄGOMRÅDE, GRÄNS FÖR JÄRNVÄGSMARK
 AVGRÄNSNING MELLAN OLIKA TYPER AV MARKANSPRÅK

Js1 - SERVICEVÄG
 Js3 - EL- OCH VENTILATIONSANLÄGGNINGAR
 Js4 - NY JÄRNVÄGSMARK MED SERVITUTSRÄTT FÖR GRUNDKONSTRUKTIONER
 Js8 - TRÄDSÄKRING (SERVITUTET OMFATTAR ÄVEN RÄTT ATT UTANFÖR MARKERAT OMRÅDE AVVERKA DE TRÄD SOM KAN RISKERA JÄRNVÄGENS DRIFT)
 Js10 - JÄRNVÄGSBRÖ
 Js11 - AVVATTNINGSANLÄGGNINGAR: DIKEN, DAMMAR/MAGASIN, OCH LEDNINGAR
 T1 - ETABLERING, 6 ÅR
 T2 - UPPLÄG, 10 ÅR
 T3 - ARBETS- OCH TRANSPORTVÄG MED TILLGÄNGLIGHET FÖR ALLMÄNHET, 10 ÅR
 T5 - TILLFÄLLIGA TRAFIKANORDNINGAR, 6 ÅR
 T6 - GRUNDVÄTTENRÖR, 10 ÅR
 T7 - ANLÄGGNINGSARBETEN, 6 ÅR
 T8 - ARBETS- OCH TRANSPORTVÄG UTAN TILLGÄNGLIGHET FÖR ALLMÄNHET, 10 ÅR
 T9 - ETABLERING, 10 ÅR
 T10 - FÖRORDNINGSDAMM, 10 ÅR

NYA ANLÄGGNINGAR

+YY.Ym NY JÄRNVÄG, SPÄRMITT MED LÄNGDMÄTNINGSSTRECK OCH HÖJDSÄTTNING
YYY.YYY NY VÄG, VÄGBANEKANTER MED LÄNGDMÄTNINGSSTRECK OCH HÖJDSÄTTNING
YY.Y m STÅNGSEL, 2,5 M ÖVER MÄRKTYA, HUVUDSAKLIG PLACERING
xy y PROJETERAD BERGSKONTUR

SKYDDÅTGÄRDER OCH FÖRSIKTIGHETSMÅTT

Sk - MARKERING ELLER AVGRÄNSNING AV SKYDDÅTGÄRDER
 Sk2 - BULLERSKYDDSSKÄRM, HÖJD - XX m ÖVER RÄLSÖVERKANT
 Sk5 - ERBJUDANDE OM FASTIGHETSNÄRA BULLERSKYDD, FASADÅTGÄRD
 Sk6 - ERBJUDANDE OM FASTIGHETSNÄRA BULLERSKYDD, BULLERSKYDDAD UTEPLATS
 Sk7 - PASSAGEMÖJLIGHET OCH SKYDD FÖR MEDELSTORA DAGGDJUR
 Sk8 - SVÄMPLAN, FÖR NATURLIG FUNKTION OCH GOD EKOLOGISK STATUS

VERKSAMHETER/ÅTGÄRDER SOM UNDTANTAS FRÅN FÖRBUD ENLIGT MILJÖBALKEN

Förbudet som avser verksamhet eller åtgärd inom generellt biotopskyddsområde (7:11 2 st. Miljöbalken) gäller inte byggande av allmän väg/järnväg.
 Förbudet mot åtgärder inom strandskyddsområde (7:15 Miljöbalken) gäller inte byggande av allmän väg/järnväg.
 Skyldigheten att göra anmälan för samråd enligt 12:6 Miljöbalken gäller inte för de verksamheter och åtgärder som behövs för att bygga vägen/järnvägen och som fastställs och ingår i vägområde för allmän väg/järnvägsmark eller område för tillfällig nyttjanderätt.

MARKERING ELLER AVGRÄNSNING AV GENERELLT BIOTOPSKYDD
 MARKERING ELLER AVGRÄNSNING AV STRANDSKYDD

SÄRSKILDA BESLUT SOM TAS I SAMBAND MED FASTSTÄLLELSE AV JÄRNVÄGSPLAN

INDRAGNING AV VÄG FRÅN ALLMÄNT UNDERHÅLL


ÅTGÄRDER SOM UNDTANTAS FRÅN KRAV PÅ BYGGLOV

B1 - BYGGLOV KRÄVS INTE FÖR BULLERSKYDDSSKÄRM
 AVGRÄNSNING AV OMRÅDE DÄR VISSA ÅTGÄRDER UNDTANTAS FRÅN KRAV PÅ BYGGLOV

ÖVRIGA BETECKNINGAR PÅ PLANKARTAN

TRAFIKVERKETS FASTIGHET FÖR JÄRNVÄGSÄNDAMÅL
 TRAKTGRÄNS
 FASTIGHETSGRÄNS
 KOMMUNGRÄNS
 VÄGKANT
 SPÅR
 BÄCK, DIKE
 HÖJDKURVA, EKVIDISTANS 5 METER

LEDNINGSRÄTT
 SERVITUT
 GEMENSAMHETSANLÄGGNING

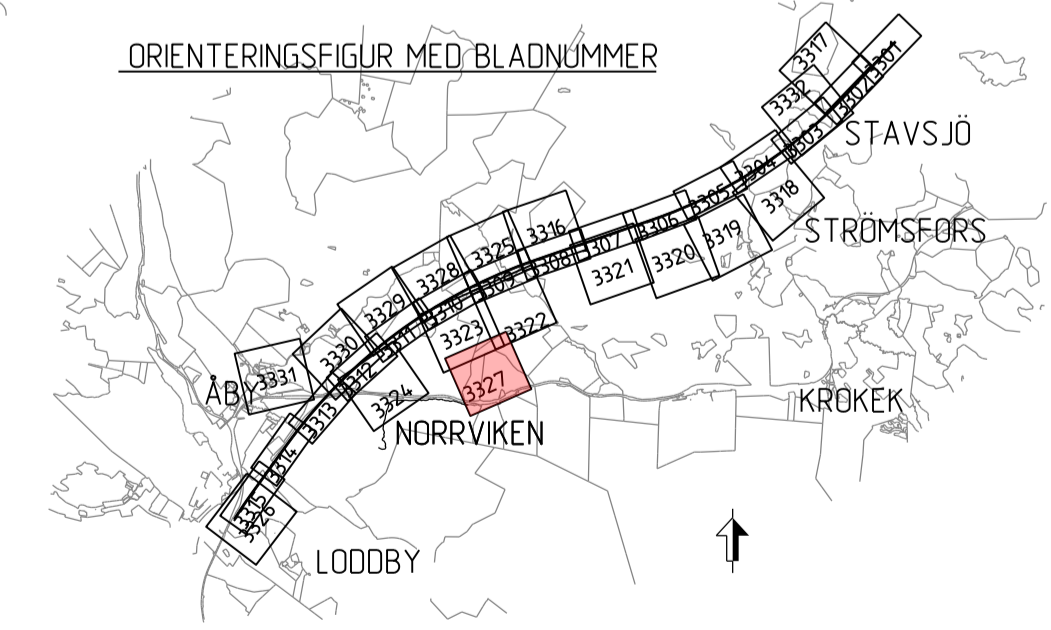

JÄRNVÄGSPLAN			
LEVERANTÖR	AVDELNING	LEVERANS/ÄNDRINGS-PM	TEKNOLOGI
SWECO	UPPDRAGSNUMMER 30000904-004	KONSTRUKTIONSNUMMER	GRÄNSSTATUS / SYFFE FÖR FASTSTÄLLELSE
TRAFIKVERKET	MARKANSPRÅK OSTLÄNKEN	MARKNINGS- OCH FASTSTÄLLELSEHANDLING	ANLÄGGNINGSTYP
SKAPAD AV SWECO/SEALKH	MARKANSPRÅK STAVSJÖ-LODDBY	FAKTEKORT/METER 100 +0 -101 +0	BANDEL 506
GRANSKAD AV SWECO/SEKARH	PLANKARTA (BSAB 00.01.10GR)	RITINGSNUMMER PROJEKT	
EDOKRÄVD AV SWECO/SECUM	SKALA 1:2000	FÖRFRAT	TRITINGSNUMMER FÖRVALTNING
	DATUM 2024-01-18	FÖRFRAT	TRITINGSNUMMER FÖRVALTNING
			BLAD 3327
			NÄSTA BLAD
			ÄNDR

Denna ritning är Trafikverkets ägenskap. Allt obehörigt beaktande av ritningen beivras enligt lag. TRAFIKVERKET