

**TECKENFÖRKLARING**

— + + —	GRÄNS MOT ANSLUTANDE JÄRNVÄGSPLAN
— + + —	GRÄNS FÖR VÄGOMRÅDE, GRÄNS FÖR JÄRNVÄGSMARK
— + + —	AVGRÄNSNING MELLAN OLIKA TYPER AV MARKANSPRÅK
J/Jt	NY JÄRNVÄGSMARK MED ÄGANDERÄTT
Js	NY JÄRNVÄGSMARK MED ÄGANDERÄTT, 30-FASTIGHET
J.Vi/Js.Vi	NY JÄRNVÄGSMARK MED SERVITUTSRÄTT
V	NY JÄRNVÄGSMARK MED ÄGANDERÄTT ALTERNATIVT SERVITUTSRÄTT
T	NYTT VÄGOMRÅDE MED VÄGRÄTT
T	TILLFÄLLIG NYTTJÄNDERÄTT I X ÅR FRÅN BYGGSTART

- NYA ANLÄGGNINGAR**
- YY.Ym NY JÄRNVÄG, SPÅRMITT MED LÄNGDMÄTNINGSSTRECK OCH HÖJDSÄTTNING
  - YYY.YYY NY VÄG, VÄGBANEKANTER MED LÄNGDMÄTNINGSSTRECK OCH HÖJDSÄTTNING
  - YY.Y m NY VÄG, VÄGBANEKANTER MED LÄNGDMÄTNINGSSTRECK OCH HÖJDSÄTTNING
  - STÄNGSEL, 2,5 M ÖVER MÄRKTYA, HUVUDSAKLIG PLACERING
- SKYDDÅTGÄRDER OCH FÖRSIKTIGHETSMÅTT**
- Sk - MARKERING ELLER AVGRÄNSNING AV SKYDDÅTGÄRDER
  - Sk2 - BULLERSKYDDSKÄRM, HÖJD - XX m ÖVER RÄLSÖVERKANT
  - Sk5 - ERBJUDANDE OM FASTIGHETSÄNÄRA BULLERSKYDD, FASADÅTGÄRD
  - Sk6 - ERBJUDANDE OM FASTIGHETSÄNÄRA BULLERSKYDD, BULLERSKYDDAD UTEPLATS
  - Sk7 - PASSAGEMÖJLIGHET OCH SKYDD FÖR MEDELSTORA DAGGDJUR
  - Sk8 - SVÄMPLAN, FÖR NATURLIG FUNKTION OCH GOD EKOLOGISK STATUS

**VERKSAMHETER/ÅTGÄRDER SOM UNDANTAS FRÅN FÖRBUD ENLIGT MILJÖBALKEN**

Förbuden som avser verksamhet eller åtgärd inom generellt biotopskyddsområde (7:11 2 st. Miljöbalken) gäller inte byggande av allmän väg/järnväg.

Förbuden mot åtgärder inom strandskyddsområde (7:15 Miljöbalken) gäller inte byggande av allmän väg/järnväg.

Skyldigheten att göra anmälan för samråd enligt 12:6 Miljöbalken gäller inte för de verksamheter och åtgärder som behövs för att bygga vägen/järnvägen och som fastställs och ingår i vägområde för allmän väg/järnvägsmark eller område för tillfällig nyttjanderätt.

**MARKERING ELLER AVGRÄNSNING AV GENERELLT BIOTOPSKYDD**

**MARKERING ELLER AVGRÄNSNING AV STRANDSKYDD**

**SÄRSKILDA BESLUT SOM TAS I SAMBAND MED FASTSTÄLLELSE AV JÄRNVÄGSPLAN**

INDRAGNING AV VÄG FRÅN ALLMÄNT UNDERHÅLL


**ÅTGÄRDER SOM UNDANTAS FRÅN KRAV PÅ BYGGLOV**

B1 - BYGGLOV KRÄVS INTE FÖR BULLERSKYDDSKÄRM

AVGRÄNSNING AV OMRÅDE DÄR VISSA ÅTGÄRDER UNDANTAS FRÅN KRAV PÅ BYGGLOV


**ÖVRIGA BETECKNINGAR PÅ PLANKARTAN**

TRAFIKVERKETS FASTIGHET FÖR JÄRNVÄGSÄNDAMÅL	LEDNINGSRÄTT
TRAKTGRÄNS	SERVITUT
FASTIGHETSGRÄNS	GEMENSAMHETSANLÄGGNING
KOMMUNGRÄNS	
VÄGKANT	
SPÅR	
BÄCK, DIKE	
HÖJDKURVA, EKVIDISTANS 5 METER	

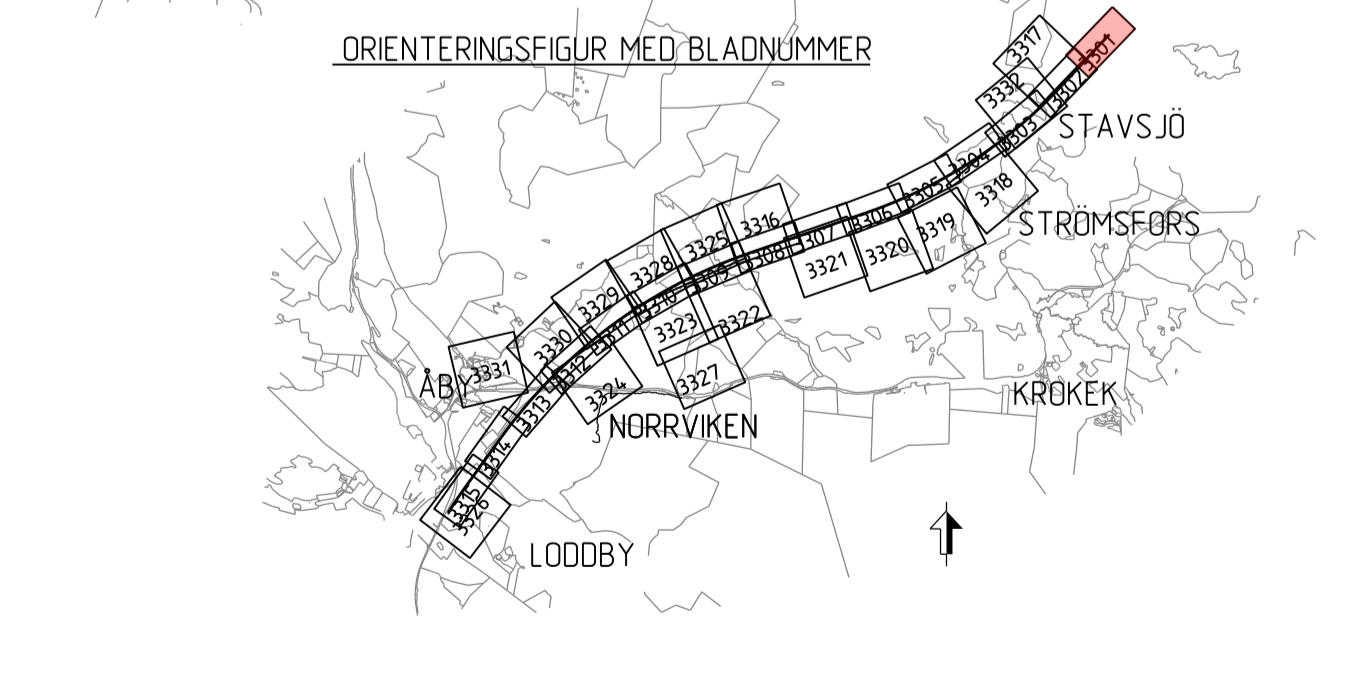

**BETECKNINGAR I PROFIL**

SPÅR (RÖK)	SPÅR (RÖK)
BEFINTLIG MARKNIVÅ I PROFILLINJEN	BEFINTLIG MARKNIVÅ I PROFILLINJEN
BEDÖMD BERGNIVÅ	BEDÖMD BERGNIVÅ

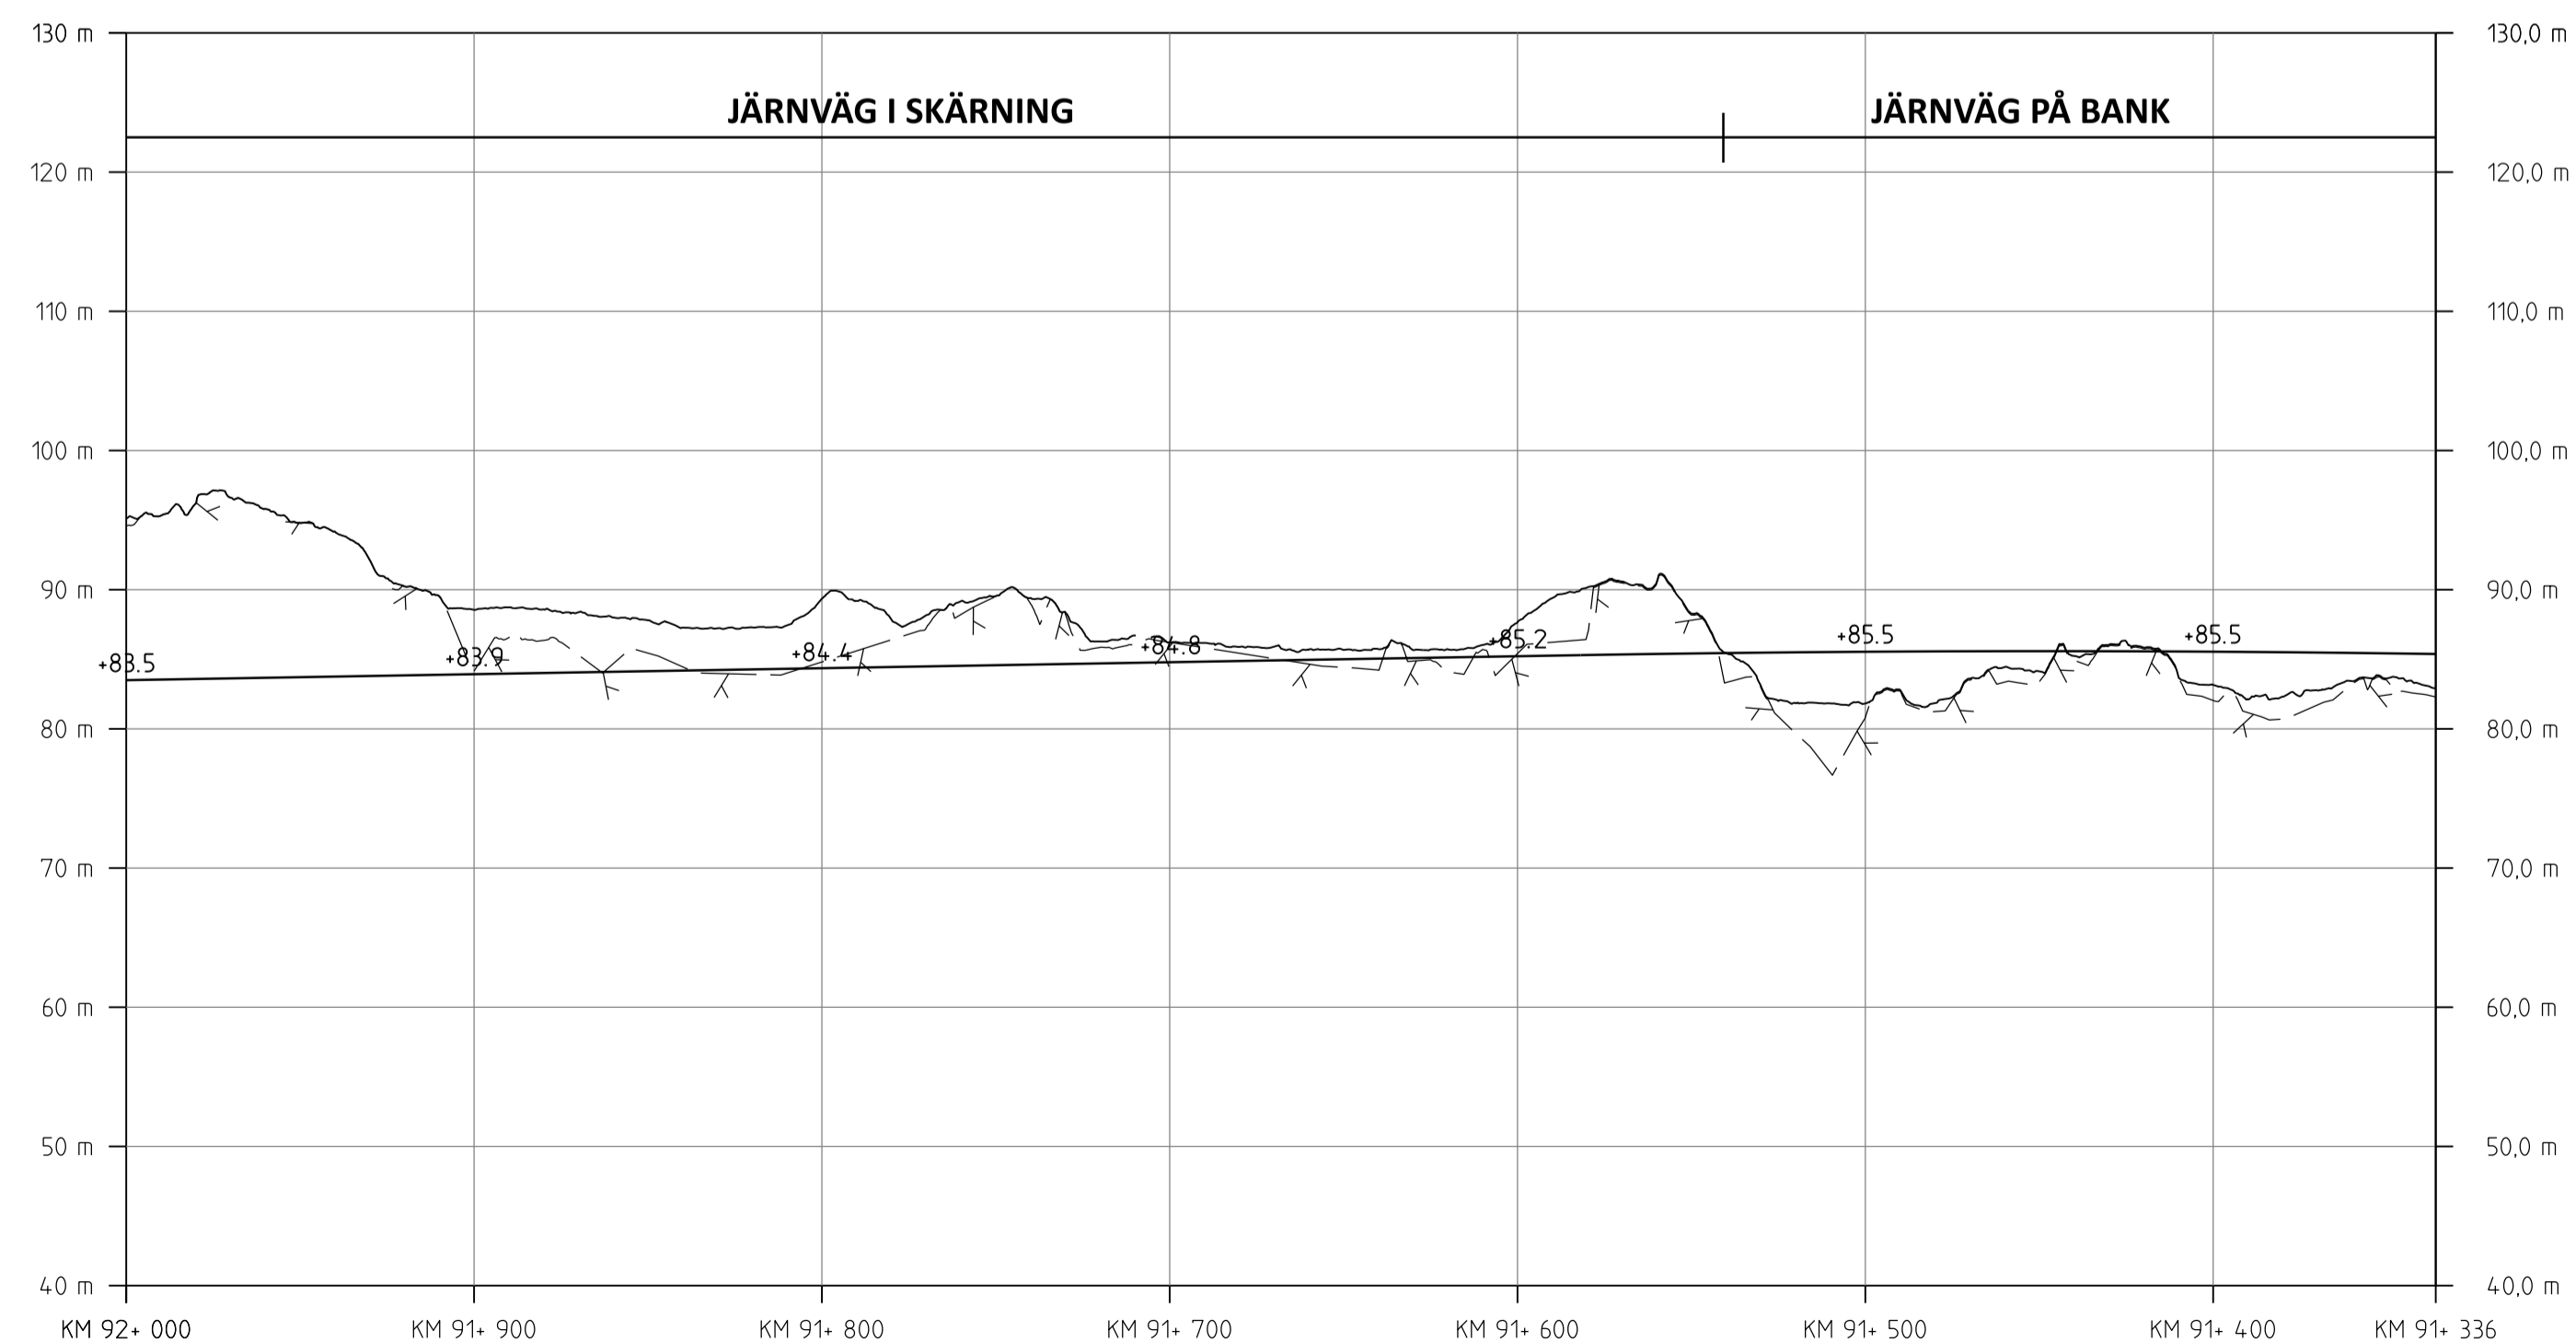

**PROFIL**  
SPÅRPROFIL LÅNGS NEDSPÅRET (ÖSTLIGA SPÅRET)

<b>JÄRNVÄGSPLAN</b>			
LEVERANTÖR	AVDELNING	LEVERANS/ÄNDRINGS-FM	TEKNIKOMRÅDE
SWECO	UPPRAGNINGSPR. 30000904-004	KONSTRUKTIONSPR.	GRÄNSSTATUS / SYFFE FÖR FASTSTÄLLELSE
TRAFIKVERKET	MARKANSPRÅK	ANLÄGGNINGSTYP	FASTSTÄLLELSEHANDLING
SKAPAD AV SWECO/SEALKH	MARKANSPRÅK STAVSJÖ-LODBBY	ANLÄGGNINGSTYP	ANLÄGGNINGSTYP
GRANSKAD AV SWECO/SEKARH	PLANKARTA (BSAB 00. 01. 10GR)	SKALA	BLAD
UTGÅVA SVENSKA	PLANKARTA (BSAB 00. 01. 10GR)	SKALA 1:2000	BLAD 3301
UTGÅVA SVENSKA	PLANKARTA (BSAB 00. 01. 10GR)	SKALA 1:2000	BLAD 3302

Östlänken är Trafikverkets ägare. Allt obehörigt innehåll har tagits bort.