

TECKENFÖRKLARING

— + + —	GRÄNS MOT ANSLUTANDE JÄRNVÄGSPLAN
— + + —	GRÄNS FÖR VÄGOMRÅDE, GRÄNS FÖR JÄRNVÄGSMARK
— + + —	AVGRÄNSNING MELLAN OLIKA TYPER AV MARKANSPRÅK
J/Jt	NY NY JÄRNVÄGSMARK MED ÄGANDERÄTT
Js	NY NY JÄRNVÄGSMARK MED ÄGANDERÄTT, 30-FASTIGHET
J.Vi/Js.Vi	NY NY JÄRNVÄGSMARK MED SERVITUTSRÄTT
V	NY NY JÄRNVÄGSMARK MED ÄGANDERÄTT ALTERNATIVT SERVITUTSRÄTT
V	OCH NYTT VÄGOMRÅDE MED INSKRÄNKT VÄGRÄTT
T	NYTT VÄGOMRÅDE MED VÄGRÄTT
T	TILLFÄLLIG NYTTJANDERÄTT I X ÅR FRÅN BYGGSTART

NYA ANLÄGGNINGAR

•YY.Ym	NY JÄRNVÄG, SPÄRMITT MED LÄNGDMÄTNINGSSTRECK OCH HÖJDSÄTTNING
YYY.YYY	NY VÄG, VÄGBANEKANTER MED LÄNGDMÄTNINGSSTRECK OCH HÖJDSÄTTNING
•YY.Y m	STÄNGSEL, 2,5 M ÖVER MÄRKTYTA, HUVUDSAKLIG PLACERING
— — — — —	PROJEKTERAD BERGSKONTUR

SKYDDÅTGÄRDER OCH FÖRSIKTIGHETSMÅTT

Sk	MÄRKNING ELLER AVGRÄNSNING AV SKYDDÅTGÄRDER
Sk2	BULLERSKYDDSKÄRM, HÖJD - XX m ÖVER RÄLSÖVERKANT
Sk5	ERBJUDANDE OM FASTIGHETSÄNÄRA BULLERSKYDD, FASADÅTGÄRD
Sk6	ERBJUDANDE OM FASTIGHETSÄNÄRA BULLERSKYDD, BULLERSKYDDAD UTEPLATS
Sk7	PASSAGEMÖJLIGHET OCH SKYDD FÖR MEDELSTORA DAGGDJUR
Sk8	SVÄMPLAN, FÖR NATURLIG FUNKTION OCH GOD EKOLOGISK STATUS

VERKSAMHETER/ÅTGÄRDER SOM UNDANTAS FRÅN FÖRBUD ENLIGT MILJÖBALKEN

Förbuden som avser verksamhet eller åtgärd inom generellt biotopskyddsområde (7:11 2 st. Miljöbalken) gäller inte byggande av allmän väg/järnväg.

Förbuden mot åtgärder inom strandskyddsområde (7:15 Miljöbalken) gäller inte byggande av allmän väg/järnväg.

Skyddigheten att göra områden för samråd enligt 12:6 Miljöbalken gäller inte för de verksamheter och åtgärder som behövs för att bygga vägen/järnvägen och som fastställs och ingår i vägområde för allmän väg/järnvägsmark eller område för tillfällig nyttjanderätt.

MÄRKNING ELLER AVGRÄNSNING AV GENERELLT BIOTOPSKYDD

MÄRKNING ELLER AVGRÄNSNING AV STRANDSKYDD


SÄRSKILDA BESLUT SOM TAS I SAMBAND MED FASTSTÄLLELSE AV JÄRNVÄGSPLAN

B1 - BYGGLOV KRÄVS INTE FÖR BULLERSKYDDSKÄRM

••••• AVGRÄNSNING AV OMRÅDE DÄR VISSA ÅTGÄRDER UNDANTAS FRÅN KRAV PÅ BYGGLOV

ÖVRIGA BETECKNINGAR PÅ PLANKARTAN

— — — — —	TRAFIKVERKETS FASTIGHET FÖR JÄRNVÄGSANDAMÅL	— — — — —	LEDNINGSRÄTT
— — — — —	TRAKTGRÄNS	— — — — —	SERVITUT
— — — — —	FASTIGHETSGRÄNS	— — — — —	GEMENSAMHETSANLÄGGNING
— + —	KOMMUNGRÄNS		
— — — — —	VÄGKANT		
— — — — —	SPÅR		
— — — — —	BÄCK, DIKE		
— — — — —	HÖJDKURVA, EKVIDISTANS 5 METER		

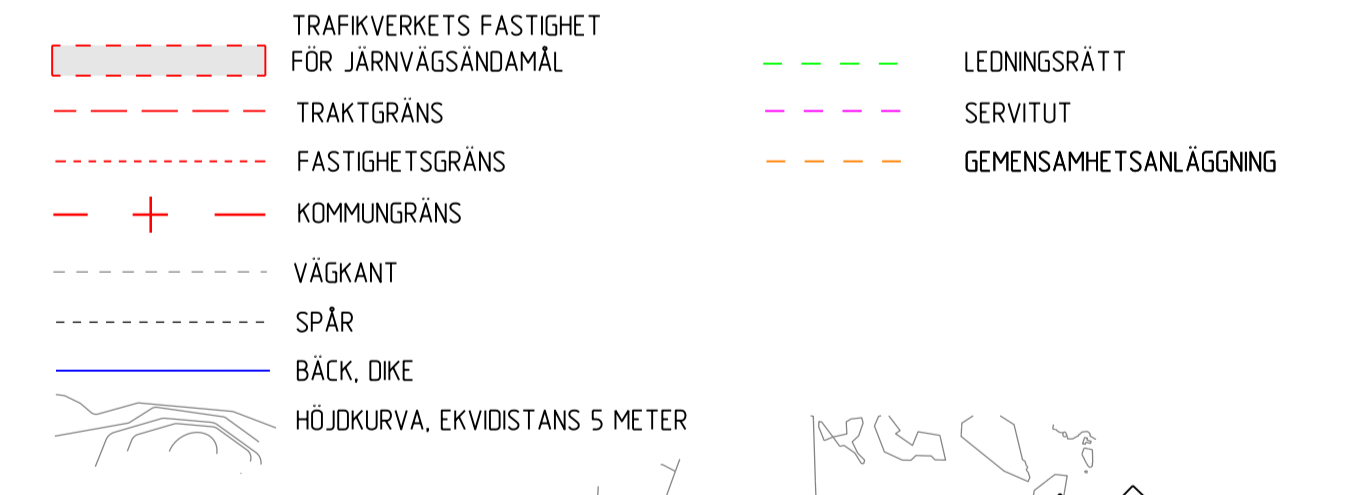

<p>SKAPAD AV SWECO/SEALKH</p> <p>GRANSKAD AV SWECO/SEKARH</p> <p>UTGÅV D 2024-01-18</p>	<p>UPPDRAGSNUMMER 30000904-004</p> <p>MARKANSPRÅK STAVSJÖ-LODBJ</p> <p>PLANKARTA (BSAB 00. 01. 10GR)</p> <p>SKALA 1:2000</p> <p>FÖRÄTT JÄRNVÄG</p>	<p>TEKNIKOMRÅDE</p> <p>KONSTRUKTIONSRÅK</p> <p>GRÄNSSTATUS / SYFFE FÖR FASTSTÄLLELSE</p> <p>ANLÄGGNINGSTYP</p> <p>FASTSTÄLLESEHANDLING</p> <p>ANLÄGGNINGSTYP</p> <p>BLAD 3322</p>	<p>TEKNIKOMRÅDE</p> <p>GRÄNSSTATUS / SYFFE FÖR FASTSTÄLLELSE</p> <p>ANLÄGGNINGSTYP</p> <p>FASTSTÄLLESEHANDLING</p> <p>ANLÄGGNINGSTYP</p> <p>BLAD 3323</p>
---	--	---	---

<p>SKAPAD AV SWECO/SEALKH</p> <p>GRANSKAD AV SWECO/SEKARH</p> <p>UTGÅV D 2024-01-18</p>	<p>UPPDRAGSNUMMER 30000904-004</p> <p>MARKANSPRÅK STAVSJÖ-LODBJ</p> <p>PLANKARTA (BSAB 00. 01. 10GR)</p> <p>SKALA 1:2000</p> <p>FÖRÄTT JÄRNVÄG</p>	<p>TEKNIKOMRÅDE</p> <p>KONSTRUKTIONSRÅK</p> <p>GRÄNSSTATUS / SYFFE FÖR FASTSTÄLLELSE</p> <p>ANLÄGGNINGSTYP</p> <p>FASTSTÄLLESEHANDLING</p> <p>ANLÄGGNINGSTYP</p> <p>BLAD 3322</p>	<p>TEKNIKOMRÅDE</p> <p>GRÄNSSTATUS / SYFFE FÖR FASTSTÄLLELSE</p> <p>ANLÄGGNINGSTYP</p> <p>FASTSTÄLLESEHANDLING</p> <p>ANLÄGGNINGSTYP</p> <p>BLAD 3323</p>
---	--	---	---

Gräns mot Trafikverkets område. Allt obehörigt begränsat av rött linjer enligt lag.