







TECKENFÖRKLARING

KOORDINATSYSTEM I PLAN: SWEREF 99 16 30
 KOORDINATSYSTEM I HÖJD: RH2000


BETECKNINGAR I PROFIL

-  BEFINTLIG MARKNIVÅ I PROFILINJEN
-  PROJEKTERAD BERGKONTUR
-  GEOMETRILINJE TILLFARTSTUNNEL
-  GRÄNS FÖR JÄRNVÄGSMARK
-  NY JÄRNVÄGSMARK 30-FASTIGHET

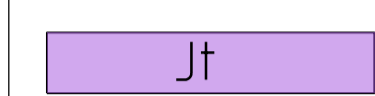
ARBETSTUNNEL RÖDMOSSEN

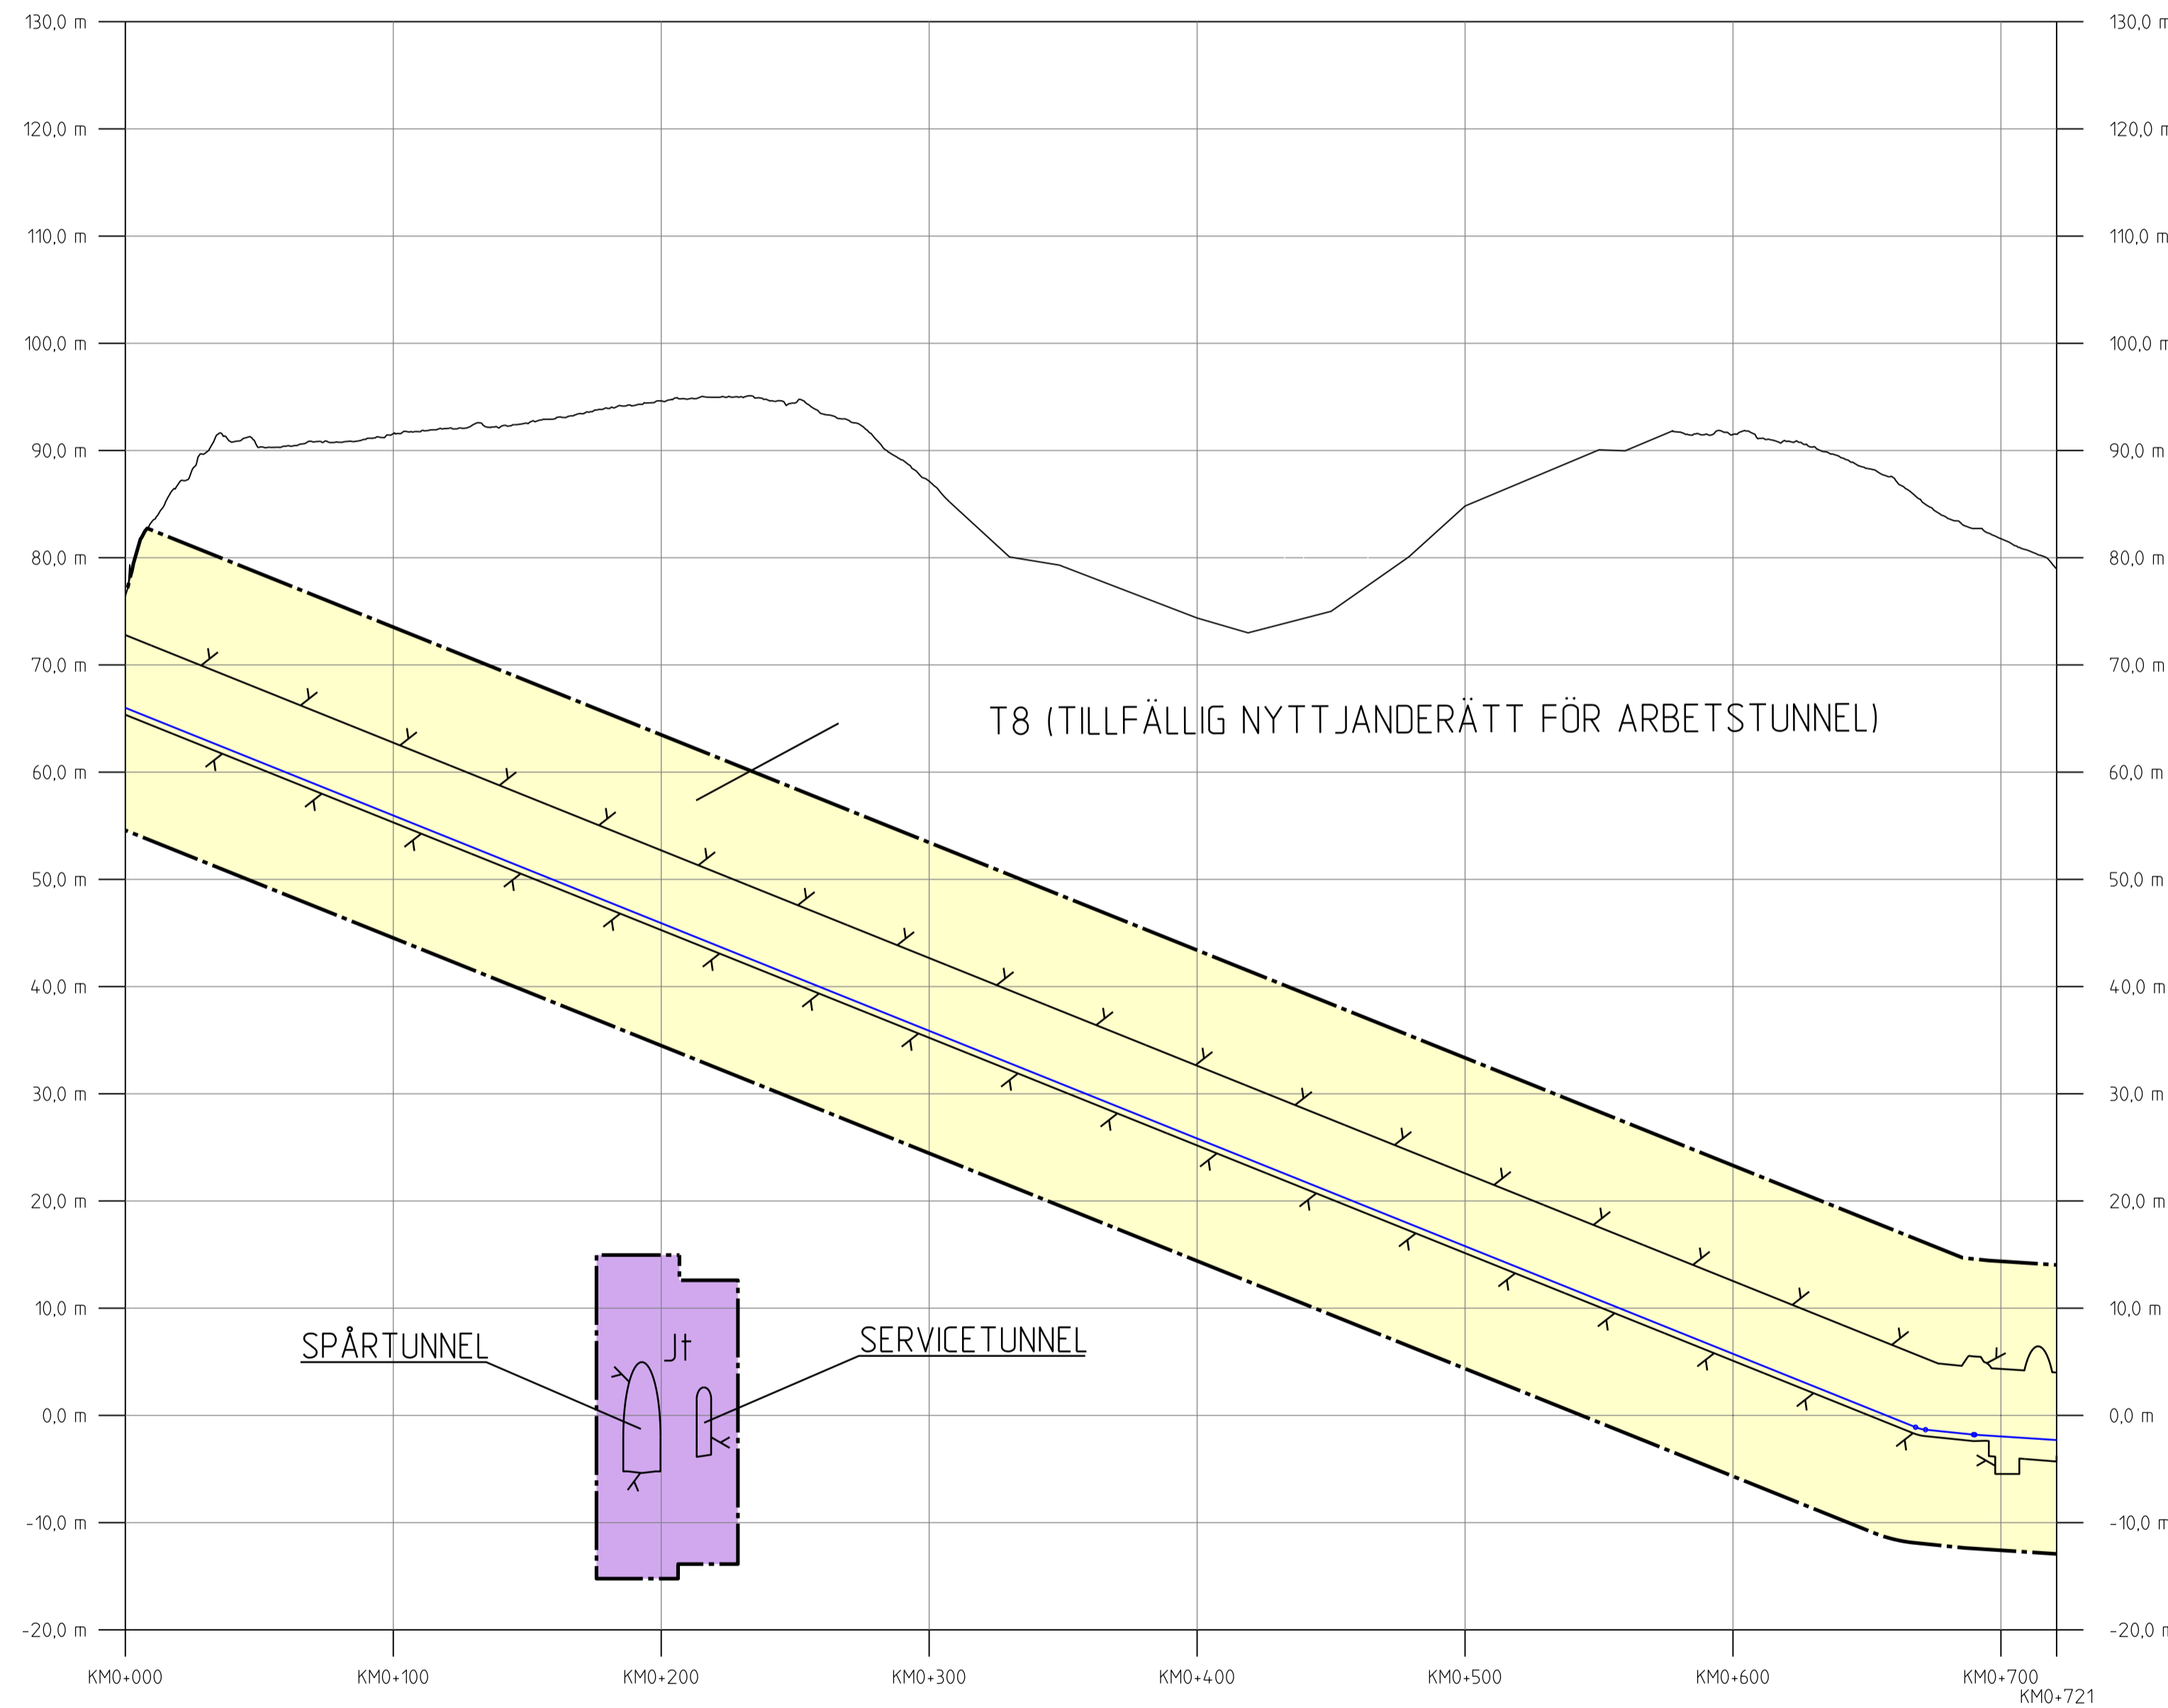

Översikt över Trafikverkets program. Allt obehörigt
 beaktas inte av rättsinstans enligt lag.
 TRAFIKVERKET

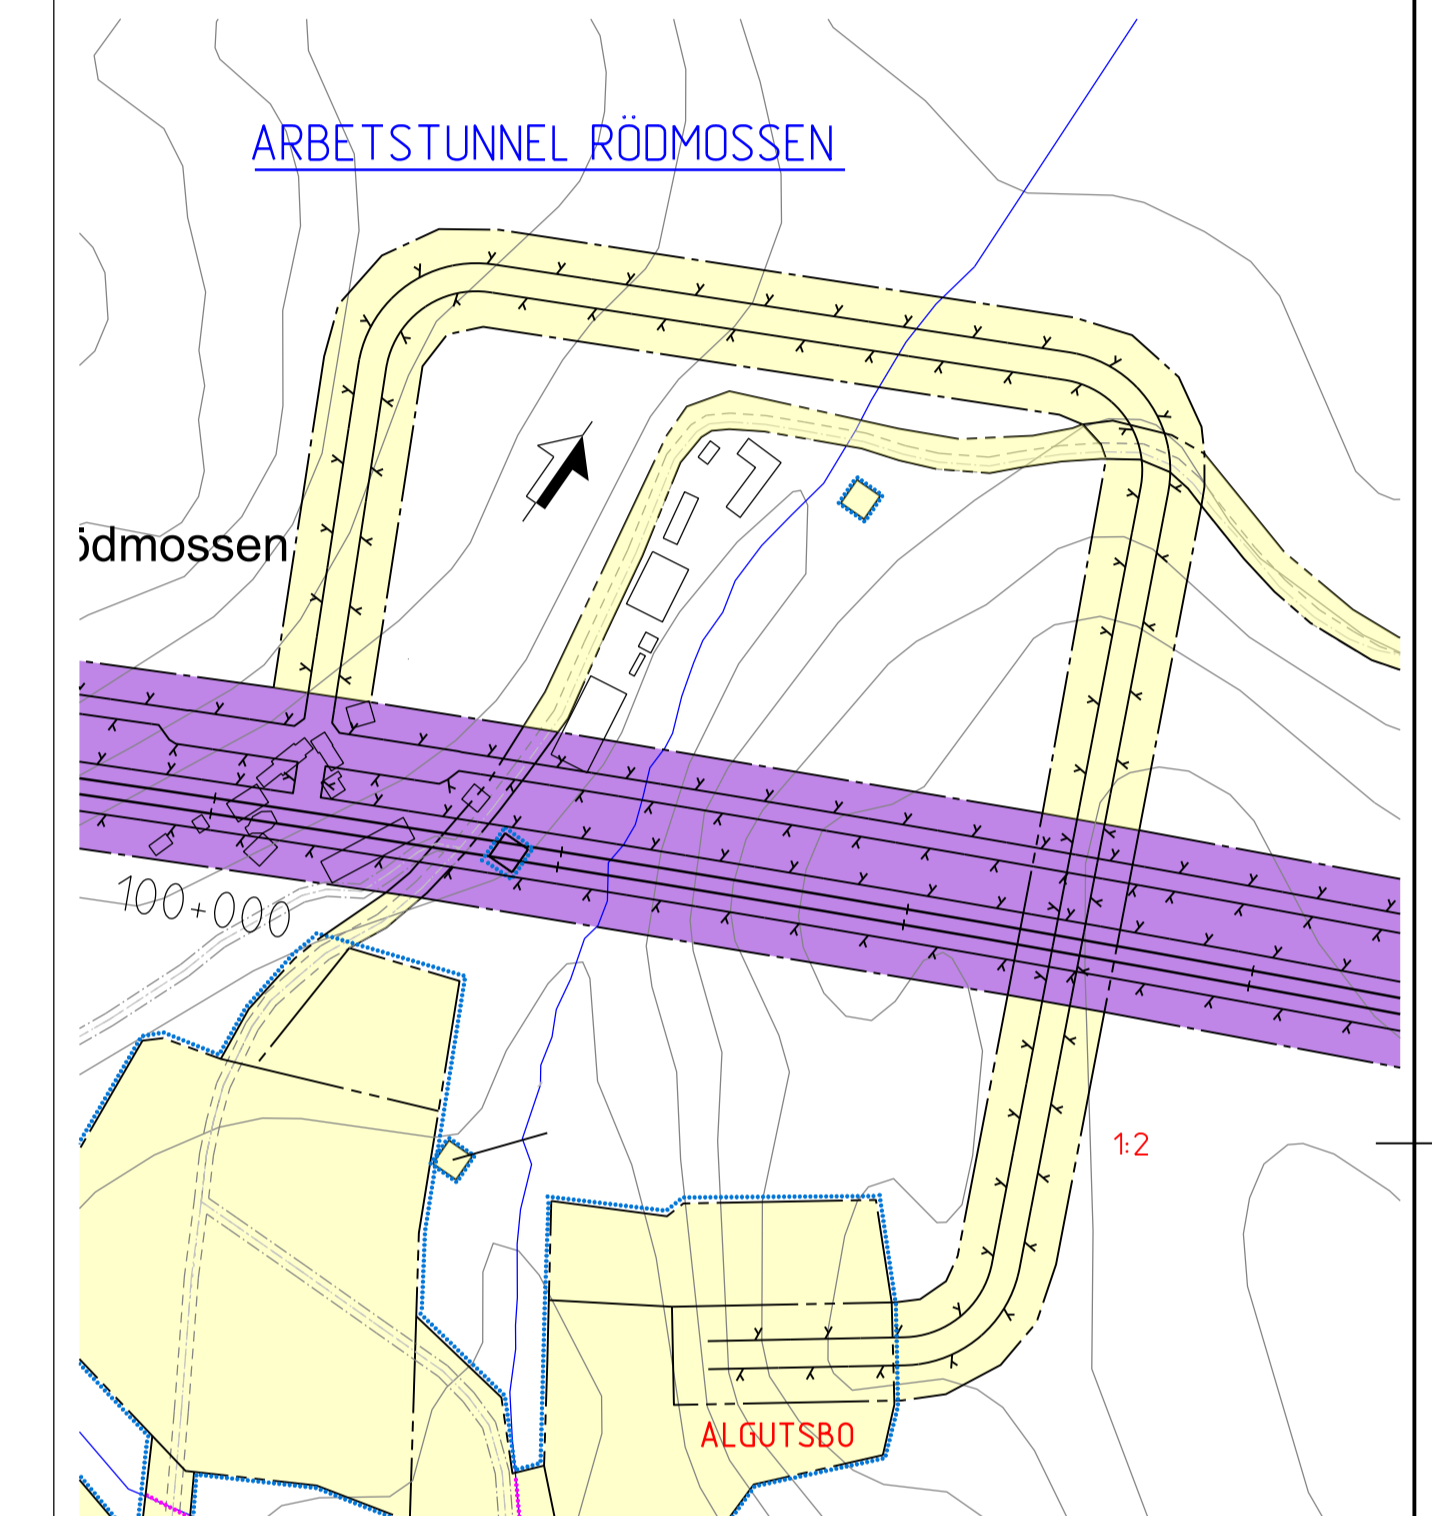

ORIENTERINGSFIGUR MED BLADNUMMER

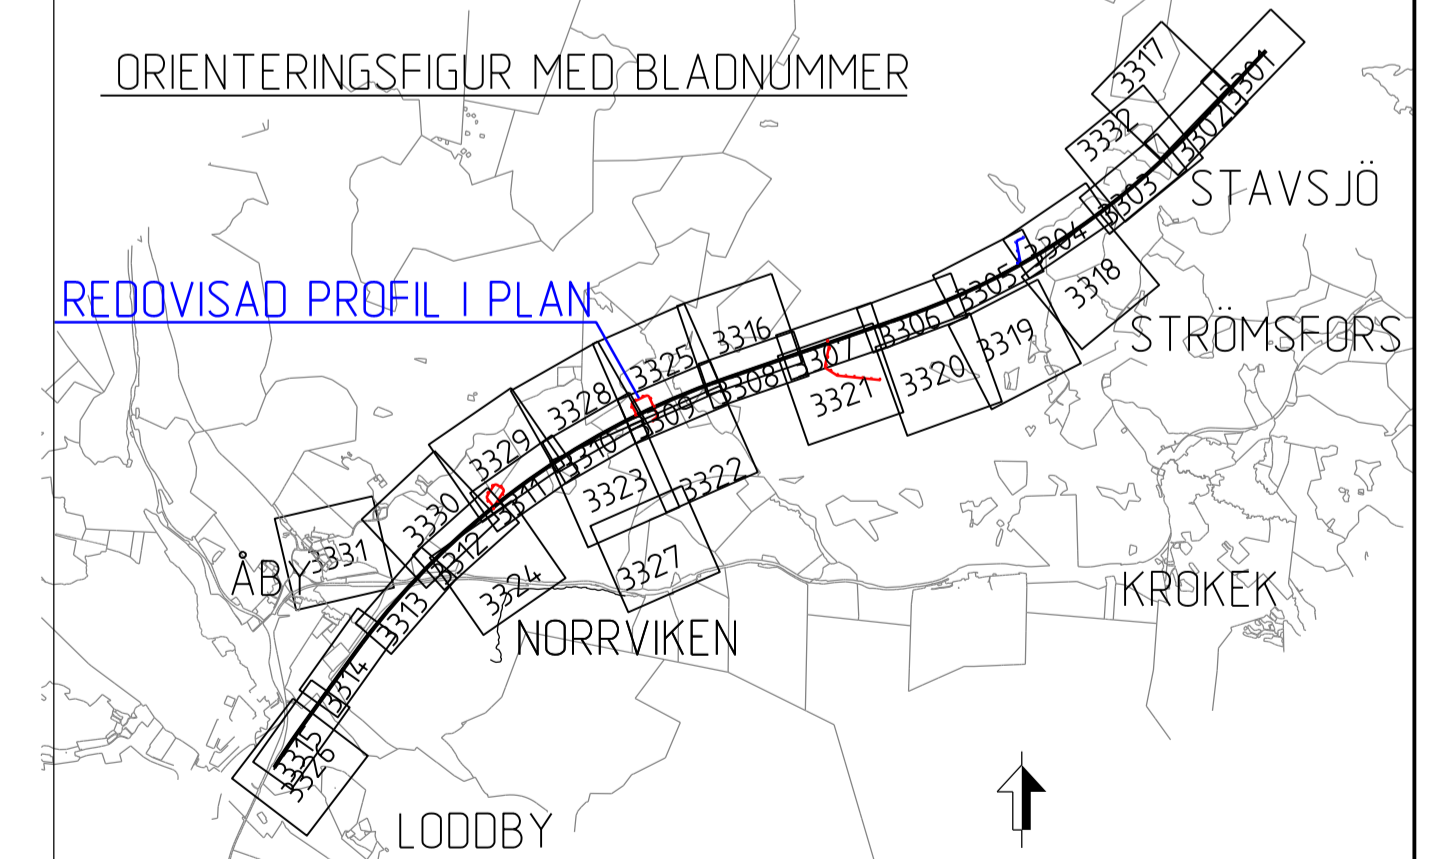

REDOVISAD PROFIL I PLAN

TYP AV PLAN			
LEVERANTÖR	AVDELNING	LEVERANS/ÄNDRINGS-PM	TEKNIKOMRÅDE
SWECO <small>Tel 08-999 00 00 www.sweco.se</small>	UPPDRAGSGRUPP 30000904-004	KONSTRUKTIONSGRUPP	GRÄNSSTATUS / SYFTE FÖR FASTSTÄLLELSE
TRAFIKVERKET	OSTLÄNKEN		HANDLINGS- FASTSTÄLLESEHANDLING
SKAPAD AV SWECO/SEALKH	MARKANSPRÅK STAVSJÖ-LODBY		SKALOR 0 +0 -0 +721
GRANSKAD AV SWECO/SEKARH	ARBETSTUNNEL RÖDMOSSEN		ANLÄGGNINGSTYP
LEDAVD AV SWECO/SECUML	DATAFÖR 2024-01-18	SKALA 1:2000	ANLÄGGNINGSTYP 0LP2-10GR-201-21-0_0
IDB_JRENAME		FÖRFRAT A1	BLAD 3303
		DRITINGSGRUPP FÖRVALTNING	NÄSTA BLAD
			ANDR
		plottname	idb_utternome