


TILLFARTSTUNNEL PERSDAL

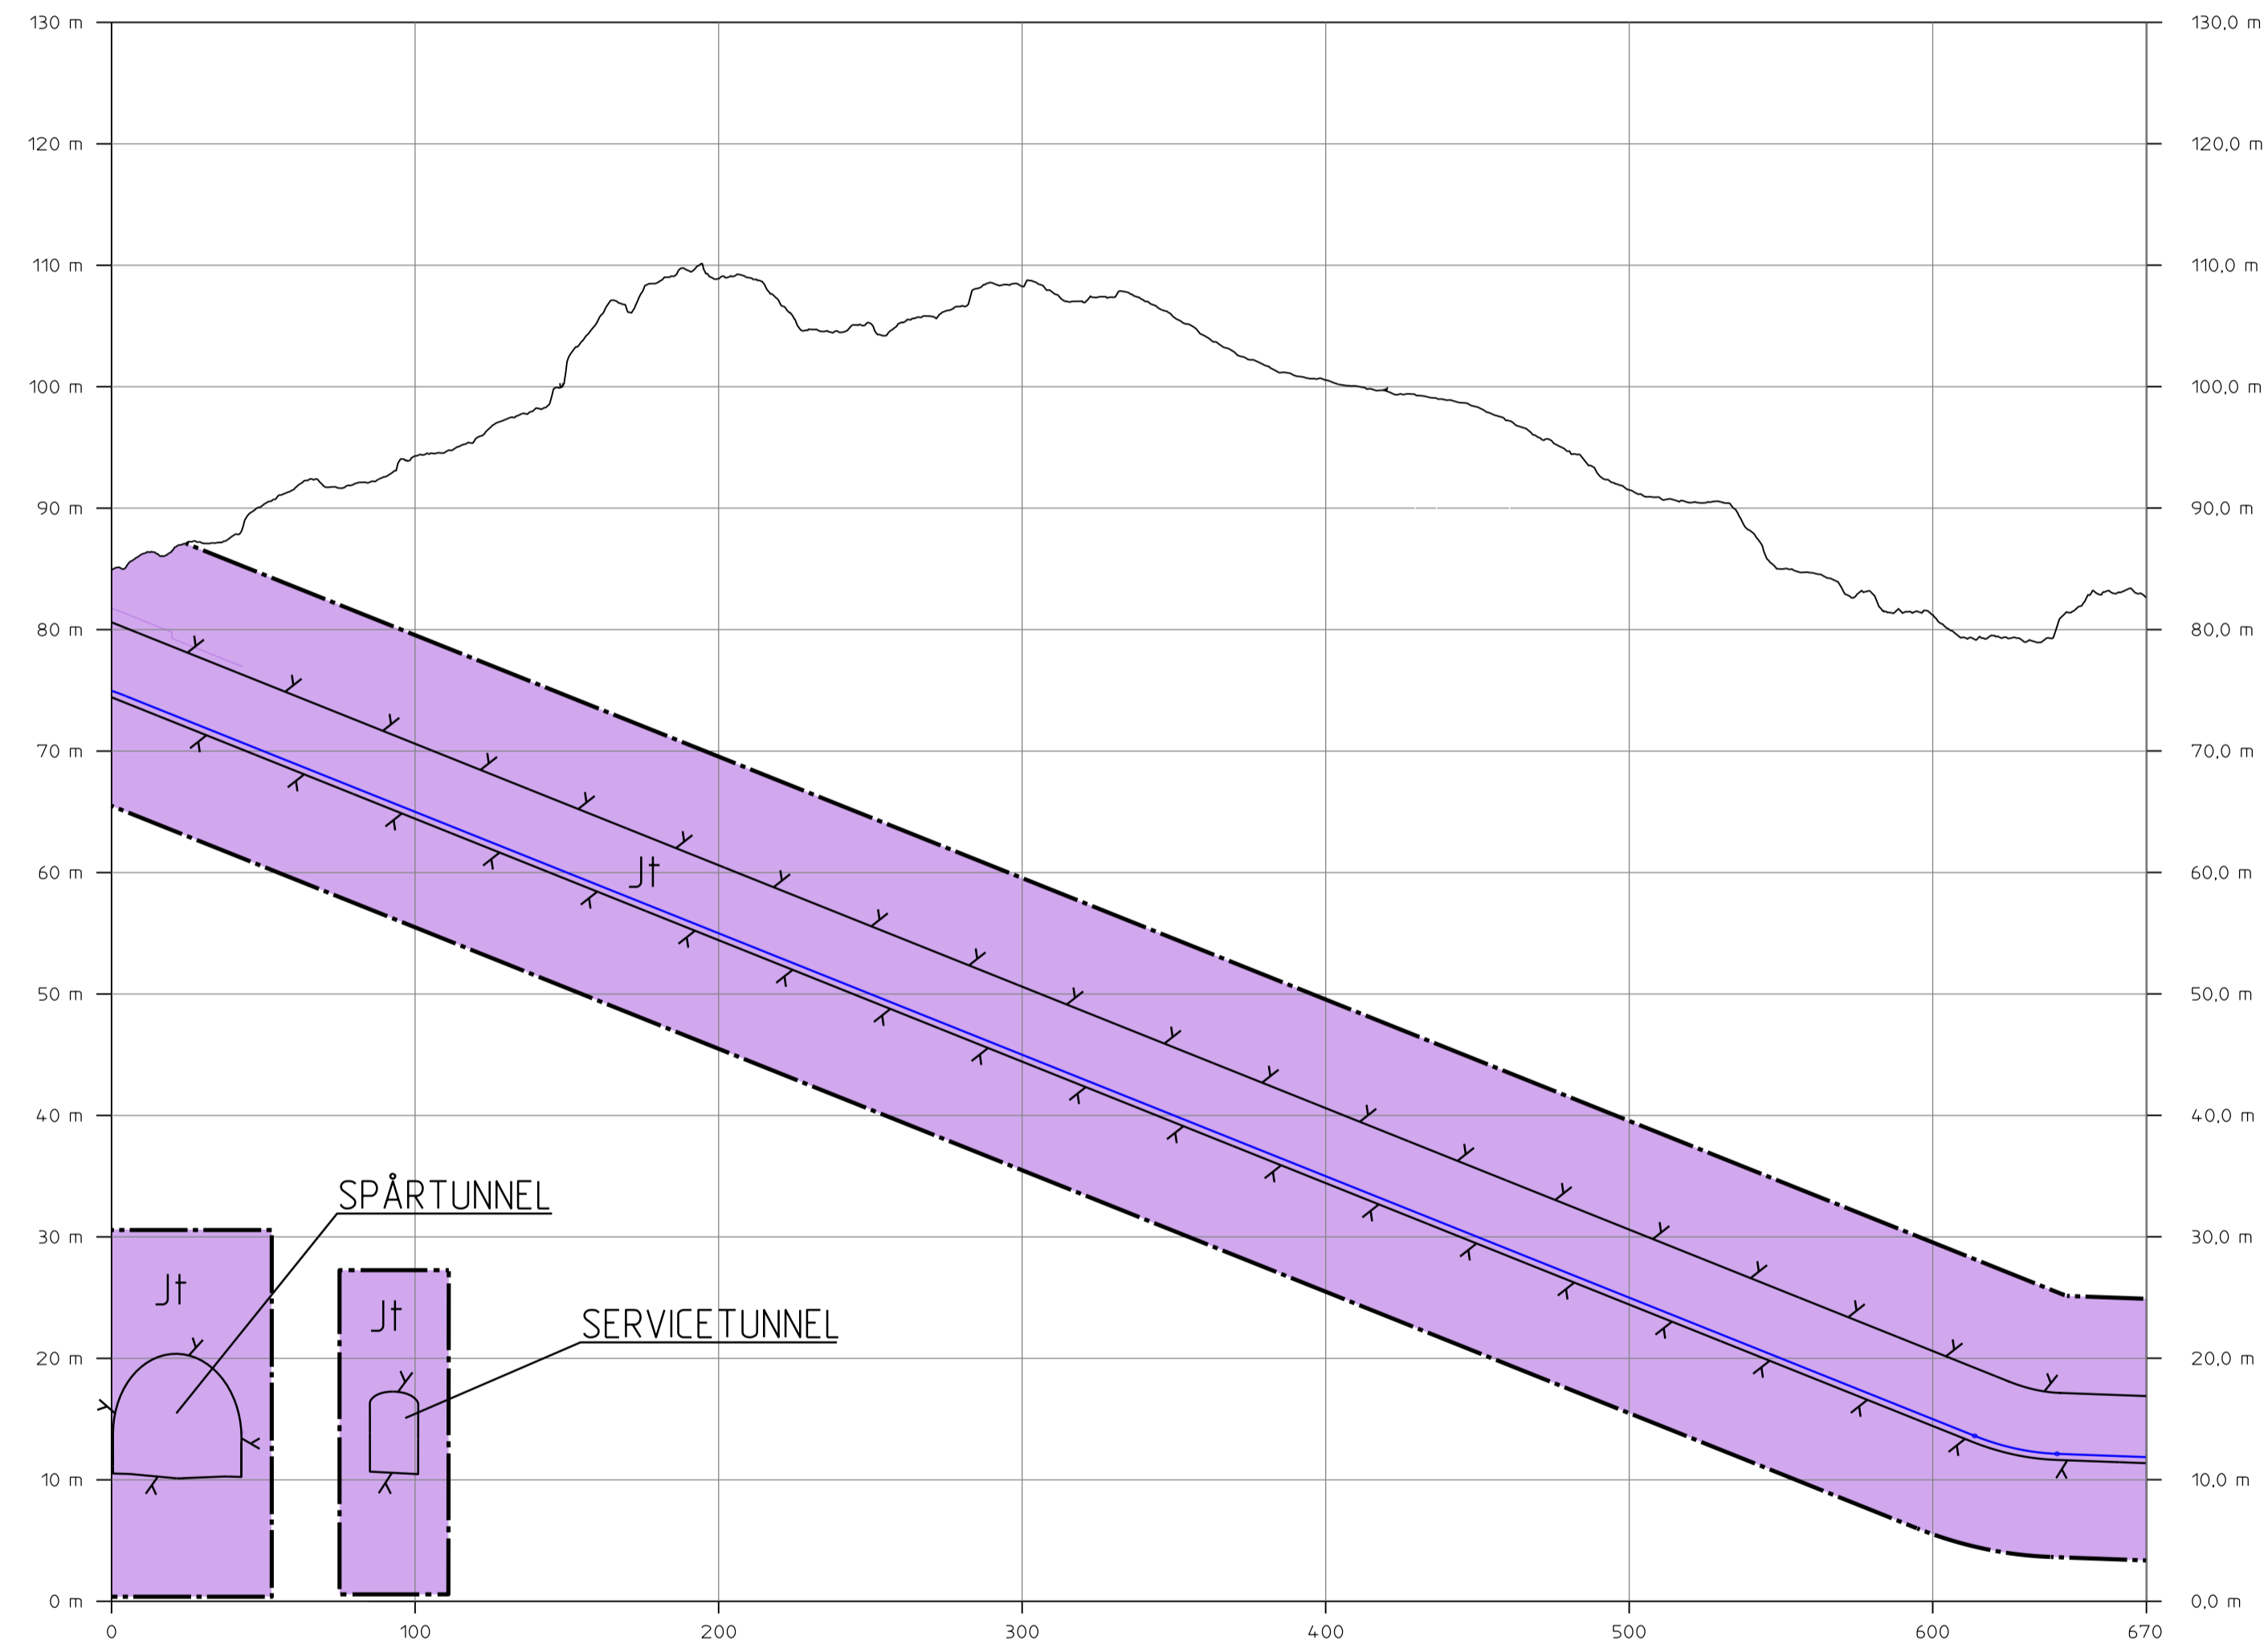


Grans och/eller Trafikverkets godkännande. Allt obehörigt bebyggande av näringsbeteendets enligt lag. TRAFIKVERKET

TECKENFÖRKLARING


KOORDINATSYSTEM I PLAN: SWEREF 99 16 30
KOORDINATSYSTEM I HÖJD: RH2000

BETECKNINGAR I PROFIL

- BEFINTLIG MARKNIVÅ I PROFILINJEN
- PROJEKTERAD BERGKONTUR
- GEOMETRILINJE TILLFARTSTUNNEL
- GRÄNS FÖR JÄRNVÄGSMARK
- NY JÄRNVÄGSMARK 30-FASTIGHET

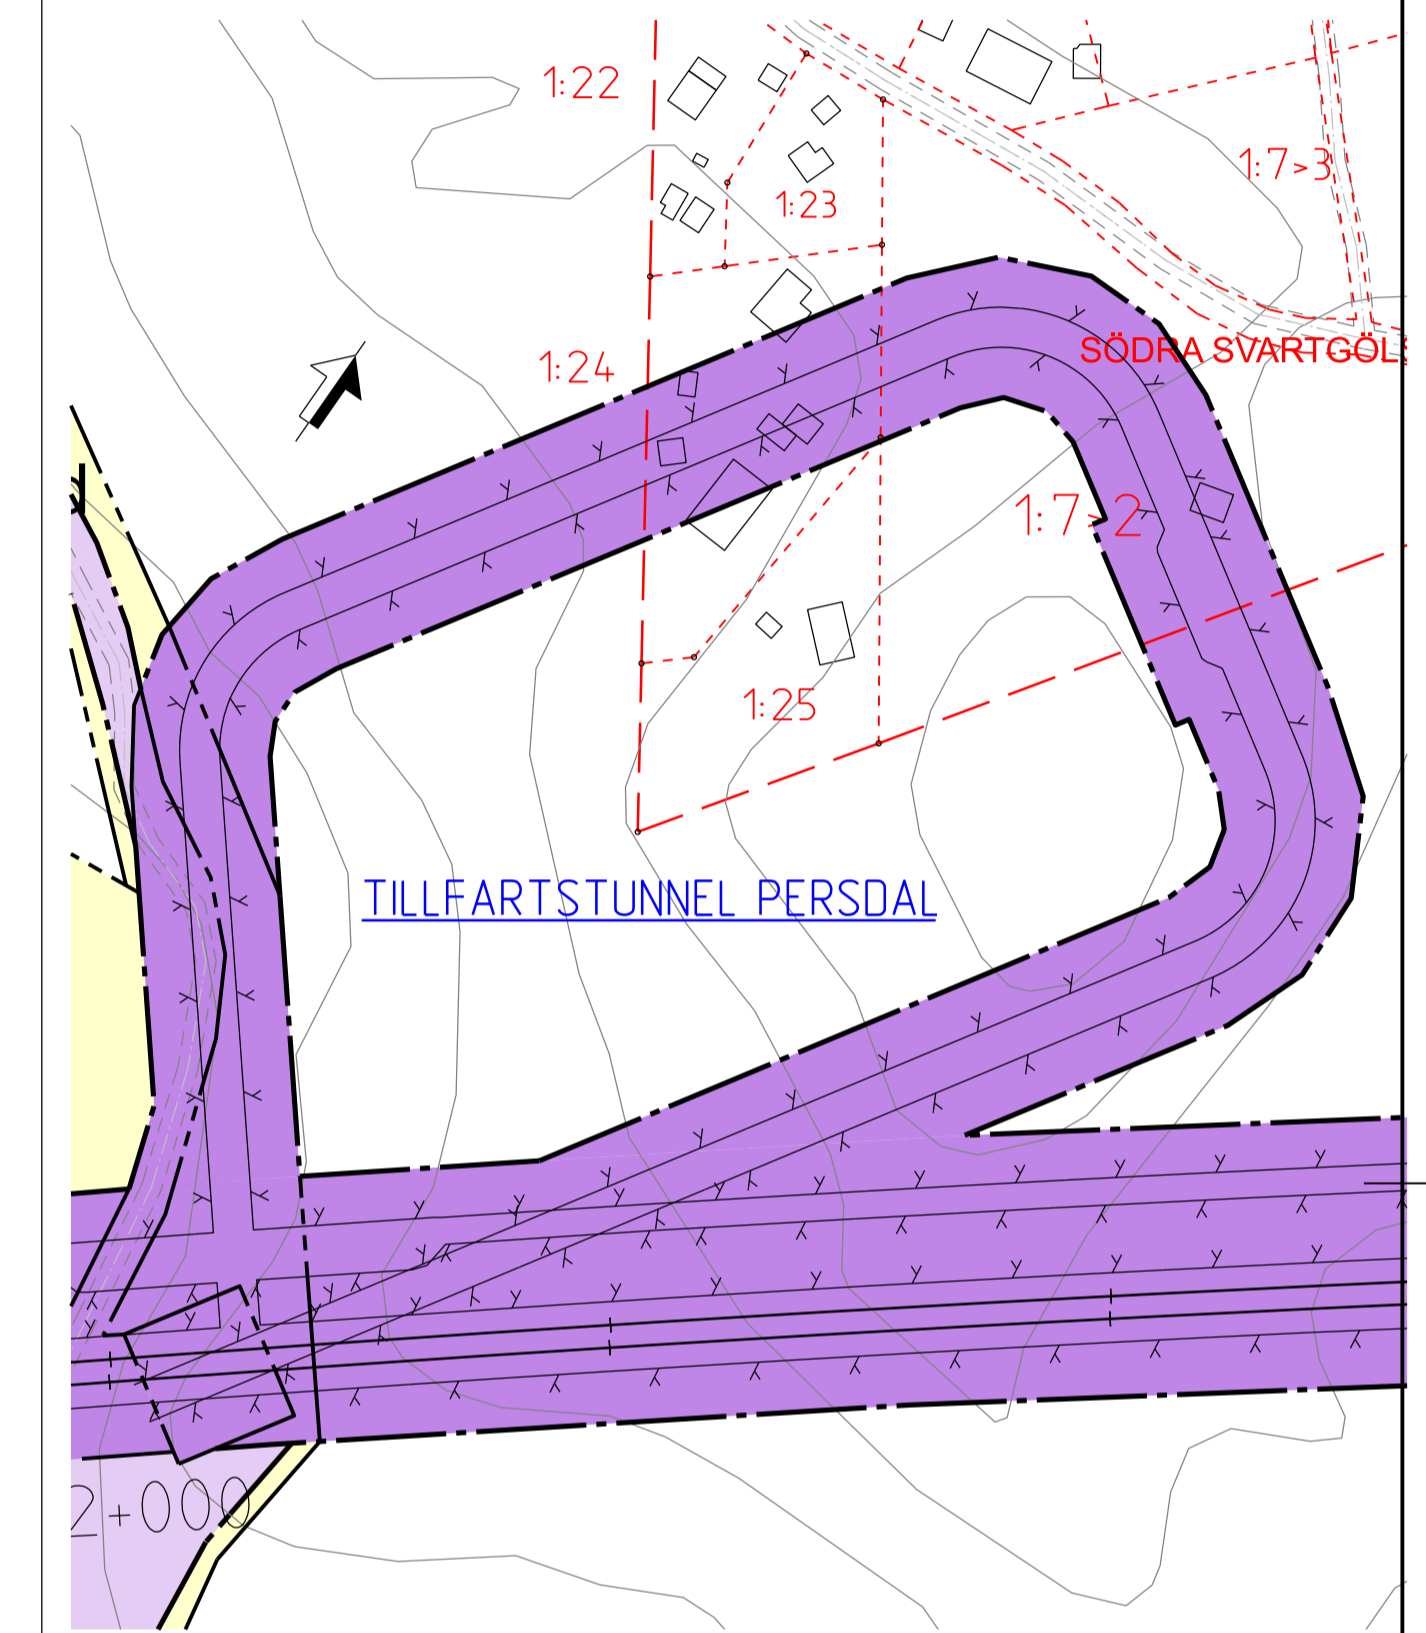

ORIENTERINGSFIGUR MED BLADNUMMER

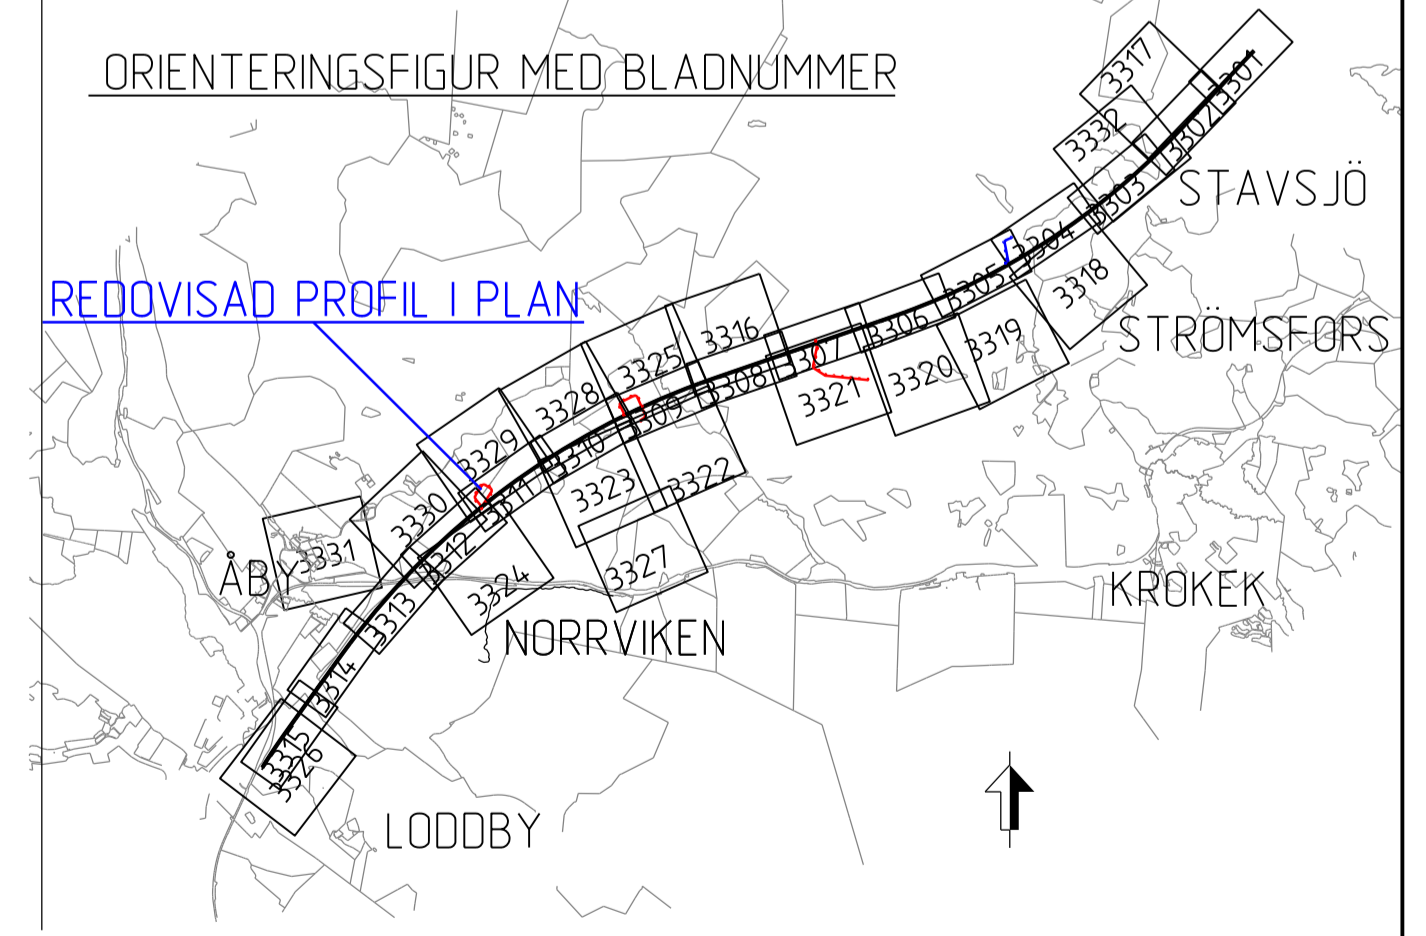

REDOVISAD PROFIL I PLAN

TYP AV PLAN		JÄRNVÄGSPLAN	
LEVERANTÖR	AVDELNING	LEVERANS/ÄNDRINGS-FM	TEKNIKGRUPP
SWECO <small>Tel 08-696 60 00 www.sweco.se</small>	UPPDRAGSNUMMER 30000904-004	KONSTRUKTIONSNUMMER	GRANSNINGSTATUS / SYFTE FÖR FASTSTÄLLELSE
TRAFIKVERKET	OSTLÄNKEN		HANDLINGS-TYP FASTSTÄLLESEHANDLING
SKAPAD AV SWECO/SEALKH	MARKANSPRÅK STAVSJÖ-LODBY		ANLÄGGNINGSTYP
GRANSKAD AV SWECO/SEKARH	TILLFARTSTUNNEL PERSDAL		SKALOR I METER
FÖRKLÄD AV SWECO/SECUML	PROFIL JÄRNVÄGSPLAN		0 +0 -0 +670 506
	SKALA 1:2000	FÖRFRÅT A1	RITNINGSNUMMER PROJEKT 0LP2-10GR-201-21-0_0
	DATUM 2024-01-18	RITNINGSNUMMER FÖRVALTNING	BLAD 3304
			NÄSTA BLAD
			ANDR