

TECKENFÖRKLARING

KOORDINATSYSTEM I PLAN: SWEREF 99 16 30
 KOORDINATSYSTEM I HÖJD: RH2000

NYA ANLÄGGNINGAR

- NY JÄRNVÄG MED LÄNGDMÄTNINGSSTRECK OCH LÄNGDANGIVELSE
- BRO
- ANNAN ANLÄGGNING (TEKNIKUS, LEDNING, TRUMMA, M.M.)
- BULLERSKYDDSSKÄRM
- STÄNGSEL
- DIKE
- NY JÄRNVÄG MED SLÄNT
- NY ALLMÄNN VÄG MED LÄNGDMÄTNINGSSTRECK OCH LÄNGDANGIVELSE
- BETONGTUNNEL/TRÅG
- BERGTUNNAR (MED PÅLAGT ORTOFOTO)
- NY ENSKILD VÄG

ÖVRIGT


- BEFINTLIG JÄRNVÄG
- TRÄDSÄKRING
- BEFINTLIGT VATTENDRAG, SJÖ
- INLÖSEN AV BYGGNAD/FASTIGHET
- ERBJUDANDE OM FRIVILLIGT FÖRÄRV AV BYGGNAD/FASTIGHET

BEFINTLIGA GRÄNSER


- TRAKTGRÄNS
- FASTIGHETSGRÄNS

BETECKNINGAR I PROFIL

- SPÅR (RÖK)
- BEFINTLIG MARKNIVÅ I PROFILINJEN
- BEDÖMD BERGNIVÅ
- JÄRNVÄG PÅ BANK
- JÄRNVÄG I SKÄRNING
- MARK
- BERG

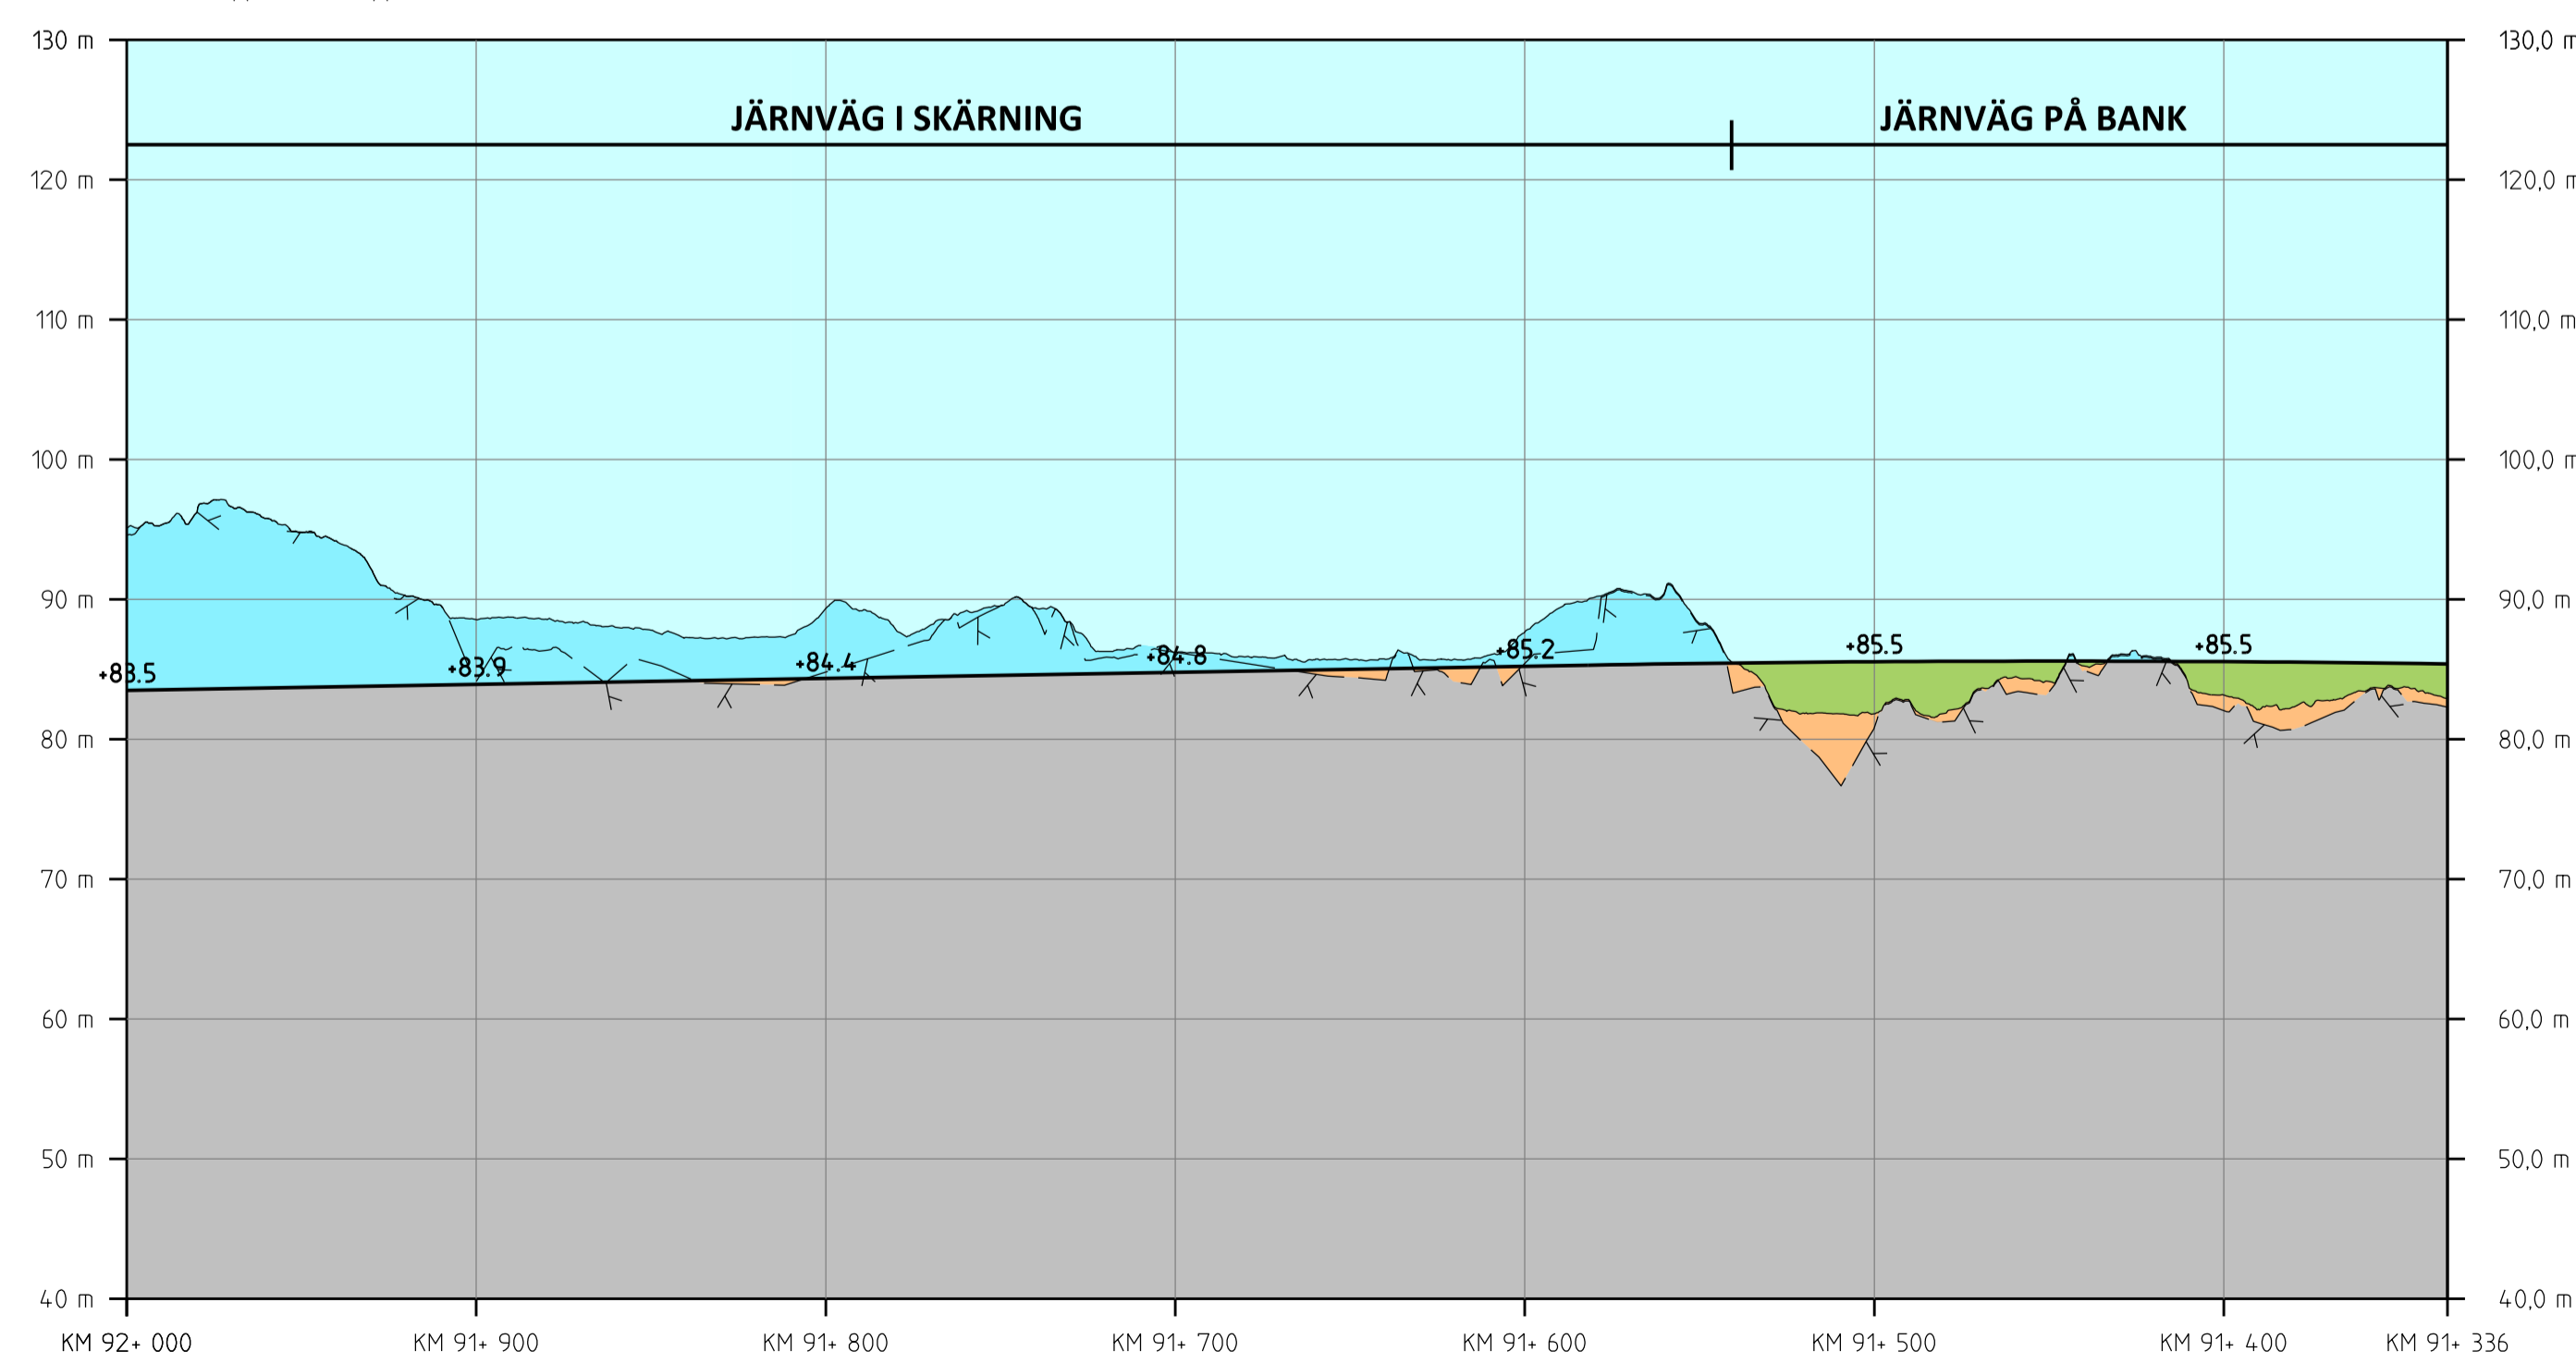

PROFIL
 SPÅRPROFIL LÄNGS NEDSPÅRET (ÖSTLIGA SPÅRET)

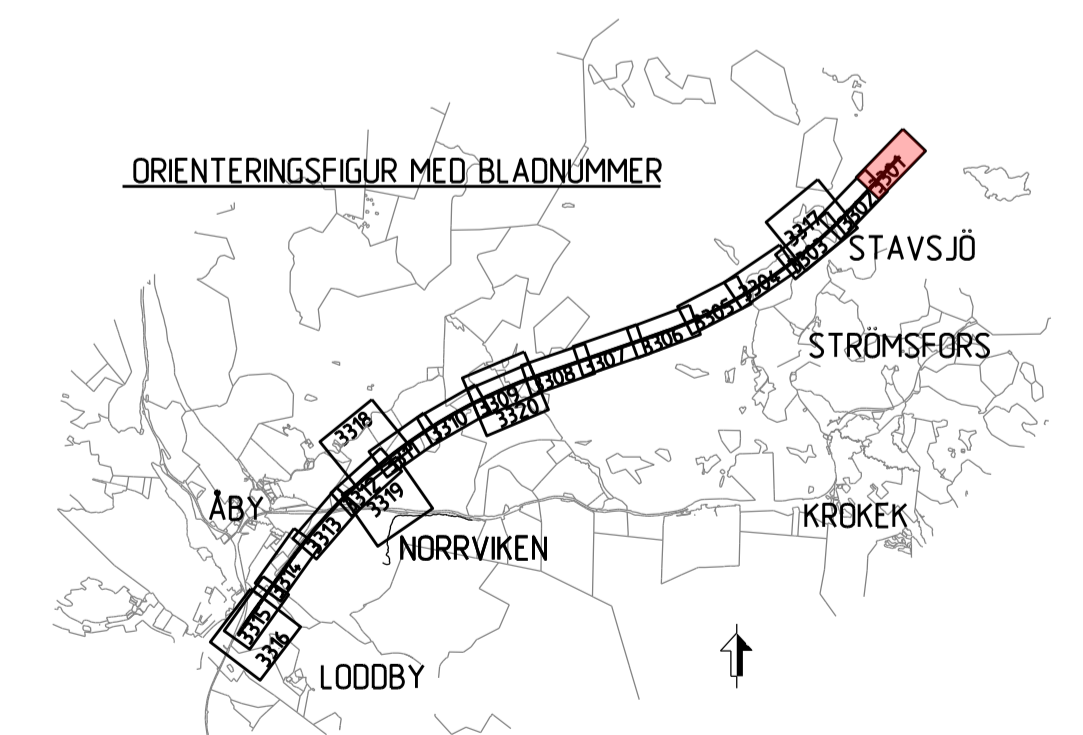

TYP AV PLAN		JÄRNVÄGSPLAN	
LEVERANTÖR	AVDELNING	TEKNIKPRÅGJE	GRÄNSNINGSTATUS / STYFTE
SWECO	30000904-004	KONSTRUKTIONSNUMMER	
TRAFIKVERKET	OSTLÄNKEN	HANDLINGSSTYF	
SKAPAD AV SWECO/SEALKH	MARKANSPRÅK STAVSJÖ-LODBBY	ANLÄGGNINGSTYP	
GRANSKAD AV SWECO/SEKARH	ILLUSTRATIONSKARTA (BSAB 00.01.10GR)	HALKETERMETER	BANDEL
DUKAD AV SWECO/SECUM	SKALA 1:2000	91 +336 -92 +0	506
DATUM 2023-05-15	FÖRFRAT	RITINGSNUMMER PROJEKT	
	A1	0LP2-10GR-114-21-91_92	
		BLAD	ANR
		3301	3302

Östlänken är Trafikverkets egendom. Allt obehörigt
 begagnande av ritningen beivras enligt lag.
 TRAFIKVERKET