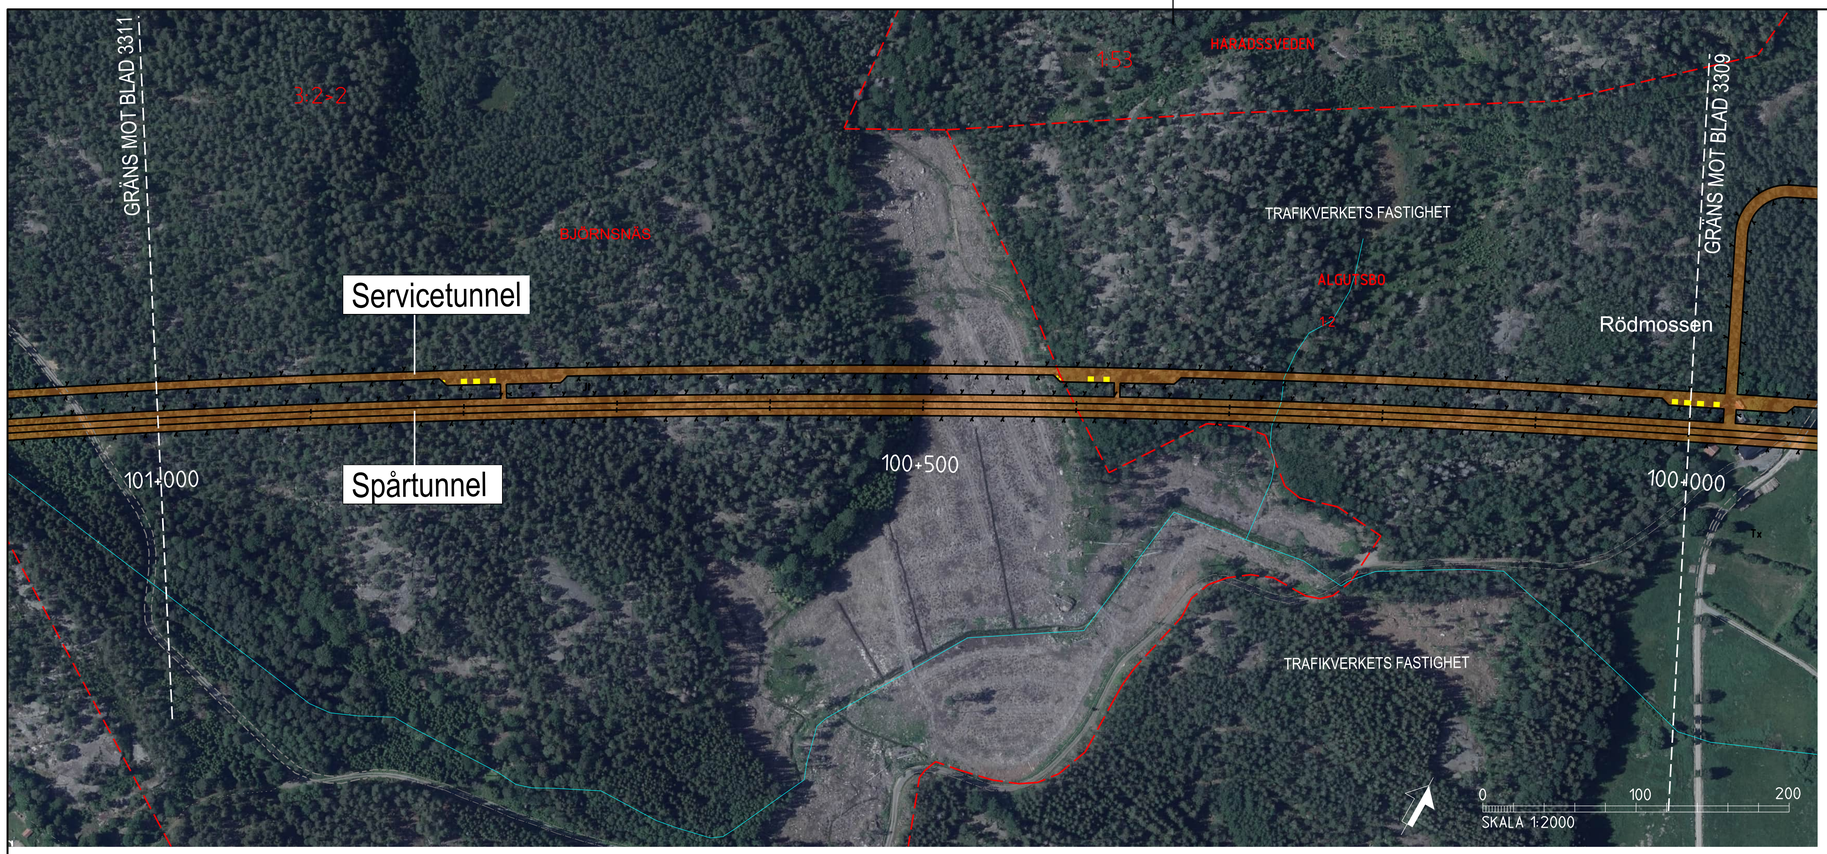


## TECKENFÖRKLARING

KOORDINATSYSTEM I PLAN: SWEREF 99 16 30
KOORDINATSYSTEM I HÖJD: RH2000

### NYA ANLÄGGNINGAR

- 0+000 — NY JÄRNVÄG MED LÄNGDMÄTNINGSSTRECK OCH LÄNGDANGIVELSE
- BRO
- ANNAN ANLÄGGNING (TEKNIKHUS, LEDNING, TRUMMA, M.M.)
- BULLERSKYDDSSKÄRM
- STÄNGSEL
- DIKE
- NY JÄRNVÄG MED SLÄNT
- YY+YYY — NY ALLMÄN VÄG MED LÄNGDMÄTNINGSSTRECK OCH LÄNGDANGIVELSE
- BETONGTUNNEL/TRÅG
- BERGTUNNLAR (MED PÅLAGT ORTOFOTO)
- NY ENSKILD VÄG

### ÖVRIGT

- BEFINTLIG JÄRNVÄG
- TRÄDSÄKRING
- BEFINTLIGT VATTENDRAG, SJÖ
- INLÖSEN AV BYGGNAD/FASTIGHET
- ERBJUDANDE OM FRIVILLIGT FÖRVÄRV AV BYGGNAD/FASTIGHET

### BEFINTLIGA GRÄNSER

- TRAKTGRÄNS
- FASTIGHETSGRÄNS

## BETECKNINGAR I PROFIL

- SPÅR (RÖK)
- BEFINTLIG MARKNIVÅ I PROFILLINJEN
- BEDÖMD BERGNIVÅ
- JÄRNVÄG PÅ BANK
- JÄRNVÄG I SKÄRNING
- MARK
- BERG
- BERGTUNNEL

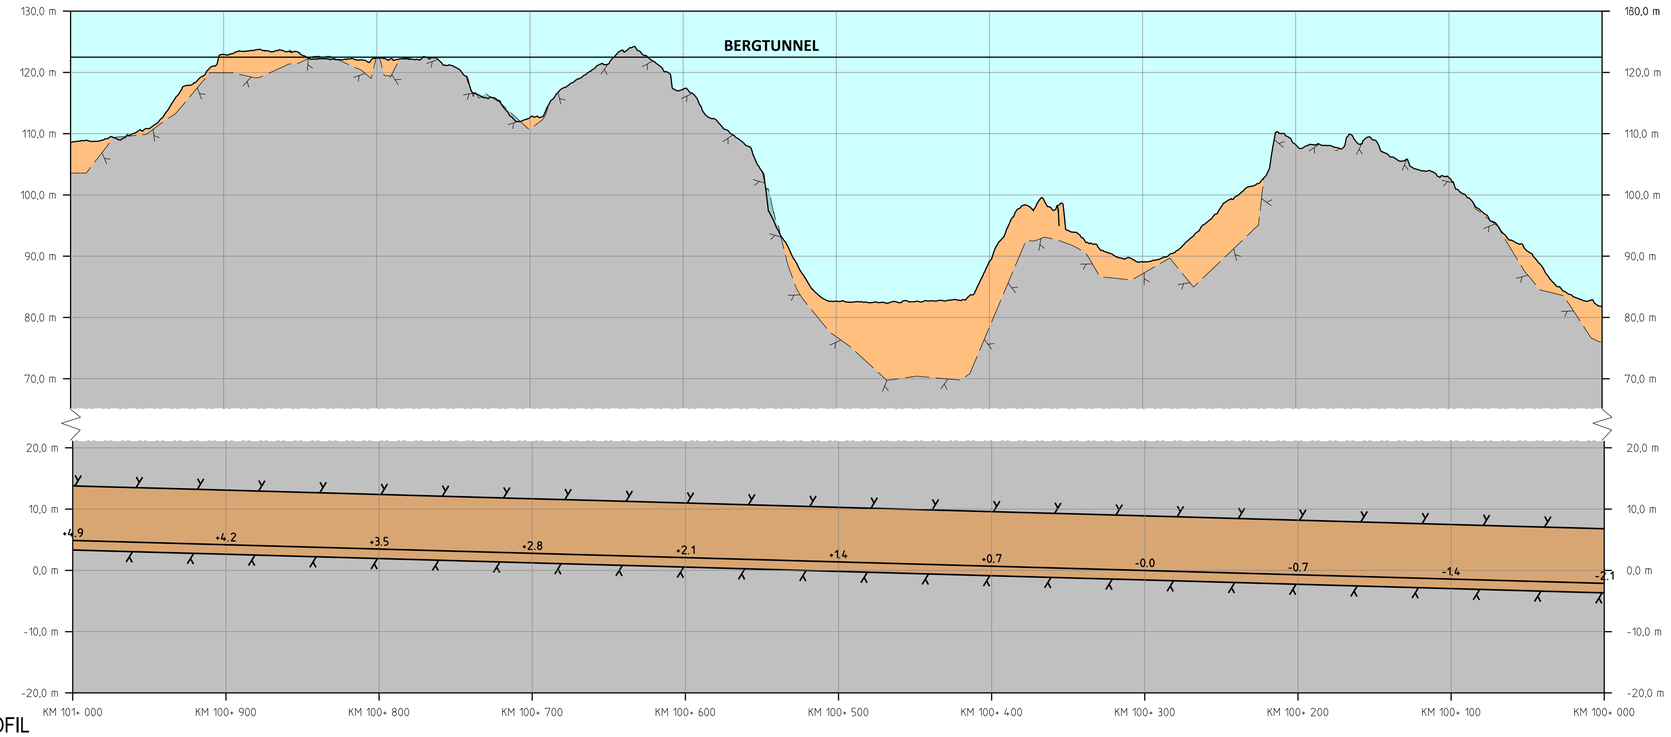


## PROFIL

SPÅRPROFIL LÄNGS NEDSPÅRET (ÖSTLIGA SPÅRET)

### ORIENTERINGSFIGUR MED BLADNUMMER

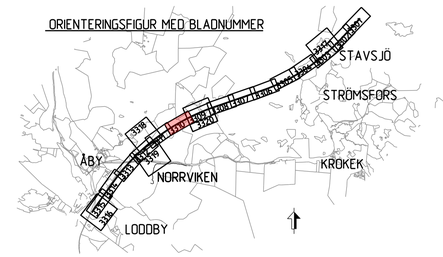


| | | | |
|---|---|---|---|
| TYP AV PLAN | JÄRNVÄGSPLAN | | |
| LEVERANTÖR: SWECO, Tel 08-695 60 00, www.sweco.se | AVDELNING | LEVERANS/ÄNDRINGS-PM | TEKNIKOMRÅDE |
| | UPPDRAGSNUMMER: 30000904-004 | KONSTRUKTIONSNUMMER | GRANSKNINGSSTATUS / SYFTE |
| TRAFIKVERKET | OSTLÄNKEN<br>MARKANSPRÅK<br>STAVSJÖ-LODDBY | | HANDLINGSTYP<br>ANLÄGGNINGSTYP |
| SKAPAD AV: SWECO/SEALKH | ILLUSTRATIONSKARTA (BSAB 00, 01, 10GR) | | KILOMETER+METER: 100 +0 –101 +0 |
| GRANSKAD AV: SWECO/SEKARH | | | RITNINGSNUMMER PROJEKT: OLP2-10GR-114-21-100_101 |
| GODKÄND AV: SWECO/SECUML | DATUM: 2023-05-15 | SKALA: 1:2000 / FORMAT: A1 / RITNINGSNUMMER FÖRVALTNING | BLAD: 3310 / NÄSTA BLAD: 3311 / ÄNDR.: _ |

ida_itemname — plottime — ida_username

Denna ritning är Trafikverkets egendom. Allt obehörigt begagnande av ritningen beivras enligt lag.
TRAFIKVERKET