




KOORDINATSYSTEM I PLAN: SWEREF 99 16 30
 KOORDINATSYSTEM I HÖJD: RH2000

	NY JÄRNVÄG MED LÄNGMÄTNINGSSTRECK OCH LÄNGDANGIVELSE
	BRO
	ANNAN ANLÄGGNING (TEKNIKHUS, LEDNING, TRUMMA, M.M.)
	BULLERSKYDDSSKÄRM
	STÄNGSEL
	DIKE
	NY JÄRNVÄG MED SLÄNT
	NY ALLMÄNN VÄG MED LÄNGMÄTNINGSSTRECK OCH LÄNGDANGIVELSE
	BETONGTUNNEL/TRÄG
	BERGTUNNLAR (MED PÅLAGT ORTOFOTO)
	NY ENSKILD VÄG
ÖVRIGT	
	BEFINTLIG JÄRNVÄG
	TRÄDSÄKRING
	BEFINTLIGT VATTENDRAG, SJÖ
	INLÖSEN AV BYGGNAD/FASTIGHET
	ERBJUDANDE OM FRIVILLIGT FÖRÄRV AV BYGGNAD/FASTIGHET

--- TRAKTGRÄNS
--- FASTIGHETSGRÄNS

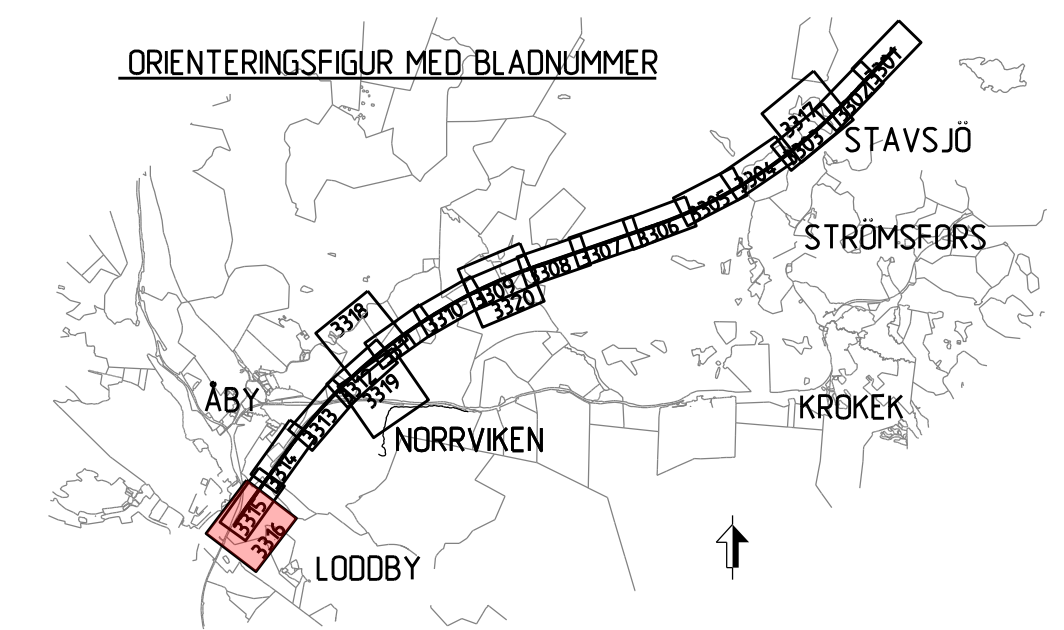

TYP AV PLAN		JÄRNVÄGSPLAN			
LEVERANTÖR  Tel 08-685 60 00 www.sweco.se	ANGBUDEN ÖPPNINGSNUMMER 30000904-004	LEVERANSÄNDRINGS-PM KONSTRUKTIONSNUMMER	TEKNISGRUPP GRANSKNINGSSTATUS / SYFTE		
 TRAFIKVERKET	ÖSTLÄNKEN MARKANSKRÄK STAVSJD-LÖDBBY		HANDELSSTYCKE ANLÄGGNINGSTYP		
SKAPAD AV SWECO/SEALKH	ILLUSTRATIONSKARTA (BSAB 00. 01. 10GR)		KILOMETER-METER 105 +300 -106 +0 506		
GRANSAD AV SWECO/SEKARH	FORMAT A1		RITNINGSSYSTEM 105+300 -106+0 112-21-105_106		
GODKÄND AV SWECO/SEUML	DATUM 2023-05-15	SKALA 1:2000	RITNINGSSYSTEM 105+300 -106+0 112-21-105_106	BLAD 3316	NÄSTA BLAD ANDR
ido_jfremone		glottme		ido_jfremone	