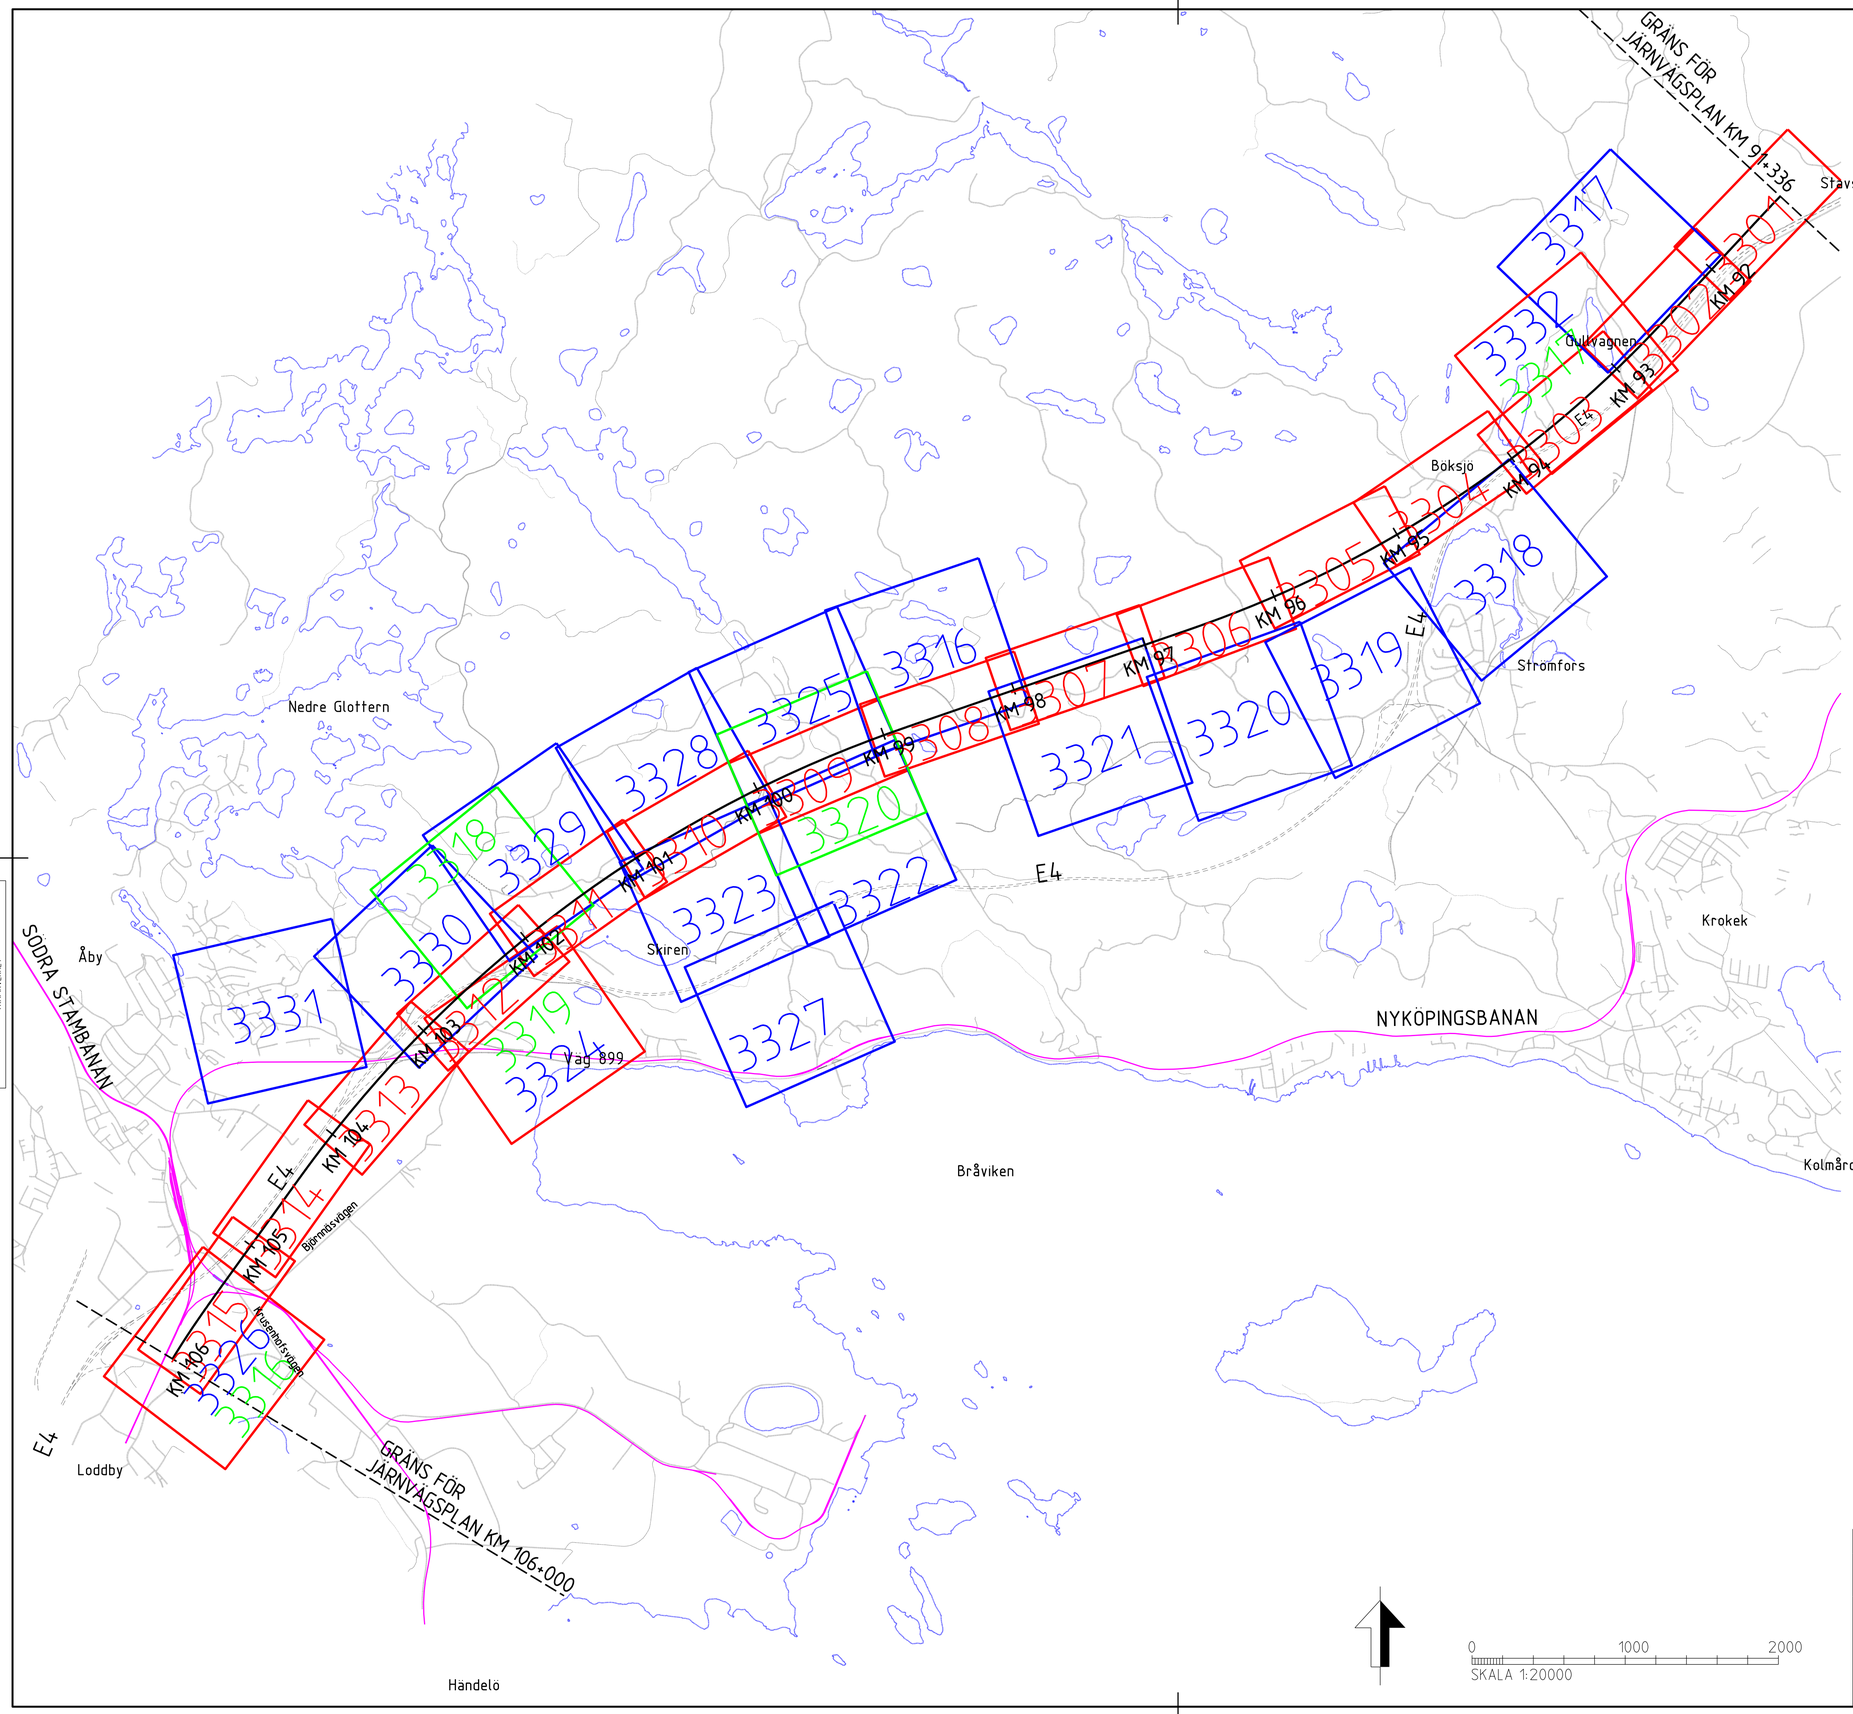

TECKENFÖRKLARING

KARTUTSNITT MED BLADNUMMER

33XX	PLAN OCH ILLUSTRATIONSKARTA
33XX	PLANKARTA
33XX	ILLUSTRATIONSKARTA

TECKENFÖRKLARING FÖR DENNA RITNING

KM XXX	NYTT SPÅR MED LÄNGDMÄTNING
	BEFINTLIG JÄRNVÄG
	BEFINTLIG VÄG E4
	STRANDLINJE

Denna ritning är Trafikverkets egendom. Allt obehörigt begagnande av ritningen beivras enligt lag.
TRAFIKVERKET

TYP AV PLAN: JÄRNVÄGSPLAN			
LEVERANTÖR: SWECO, Tel 08-695 60 00, www.sweco.se	AVDELNING	LEVERANS/ÄNDRINGS-PM	TEKNIKOMRÅDE
	UPPDRAGSNUMMER: 30000904-004	KONSTRUKTIONSNUMMER	GRANSKNINGSSTATUS / SYFTE
TRAFIKVERKET	OSTLÄNKEN ÖVERSIKTSKARTA STAVSJÖ-LODDBY ÖVERSIKTSKARTA		HANDLINGSTYP
			ANLÄGGNINGSTYP
SKAPAD AV: SWECO/SEALKH			KILOMETER+METER: 91 +336 -106 +0 / BANDEL: 506
GRANSKAD AV: SWECO/SEKARH			RITNINGSNUMMER PROJEKT: OLP2-10GR-100-21-91_106
GODKÄND AV: SWECO/SECUML / DATUM: 2023-05-15	SKALA: 1:20000 / FORMAT: A1	RITNINGSNUMMER FÖRVALTNING	BLAD: 3301 / NÄSTA BLAD: - / ÄNDR.: -

ida_itemname plottime ida_username