


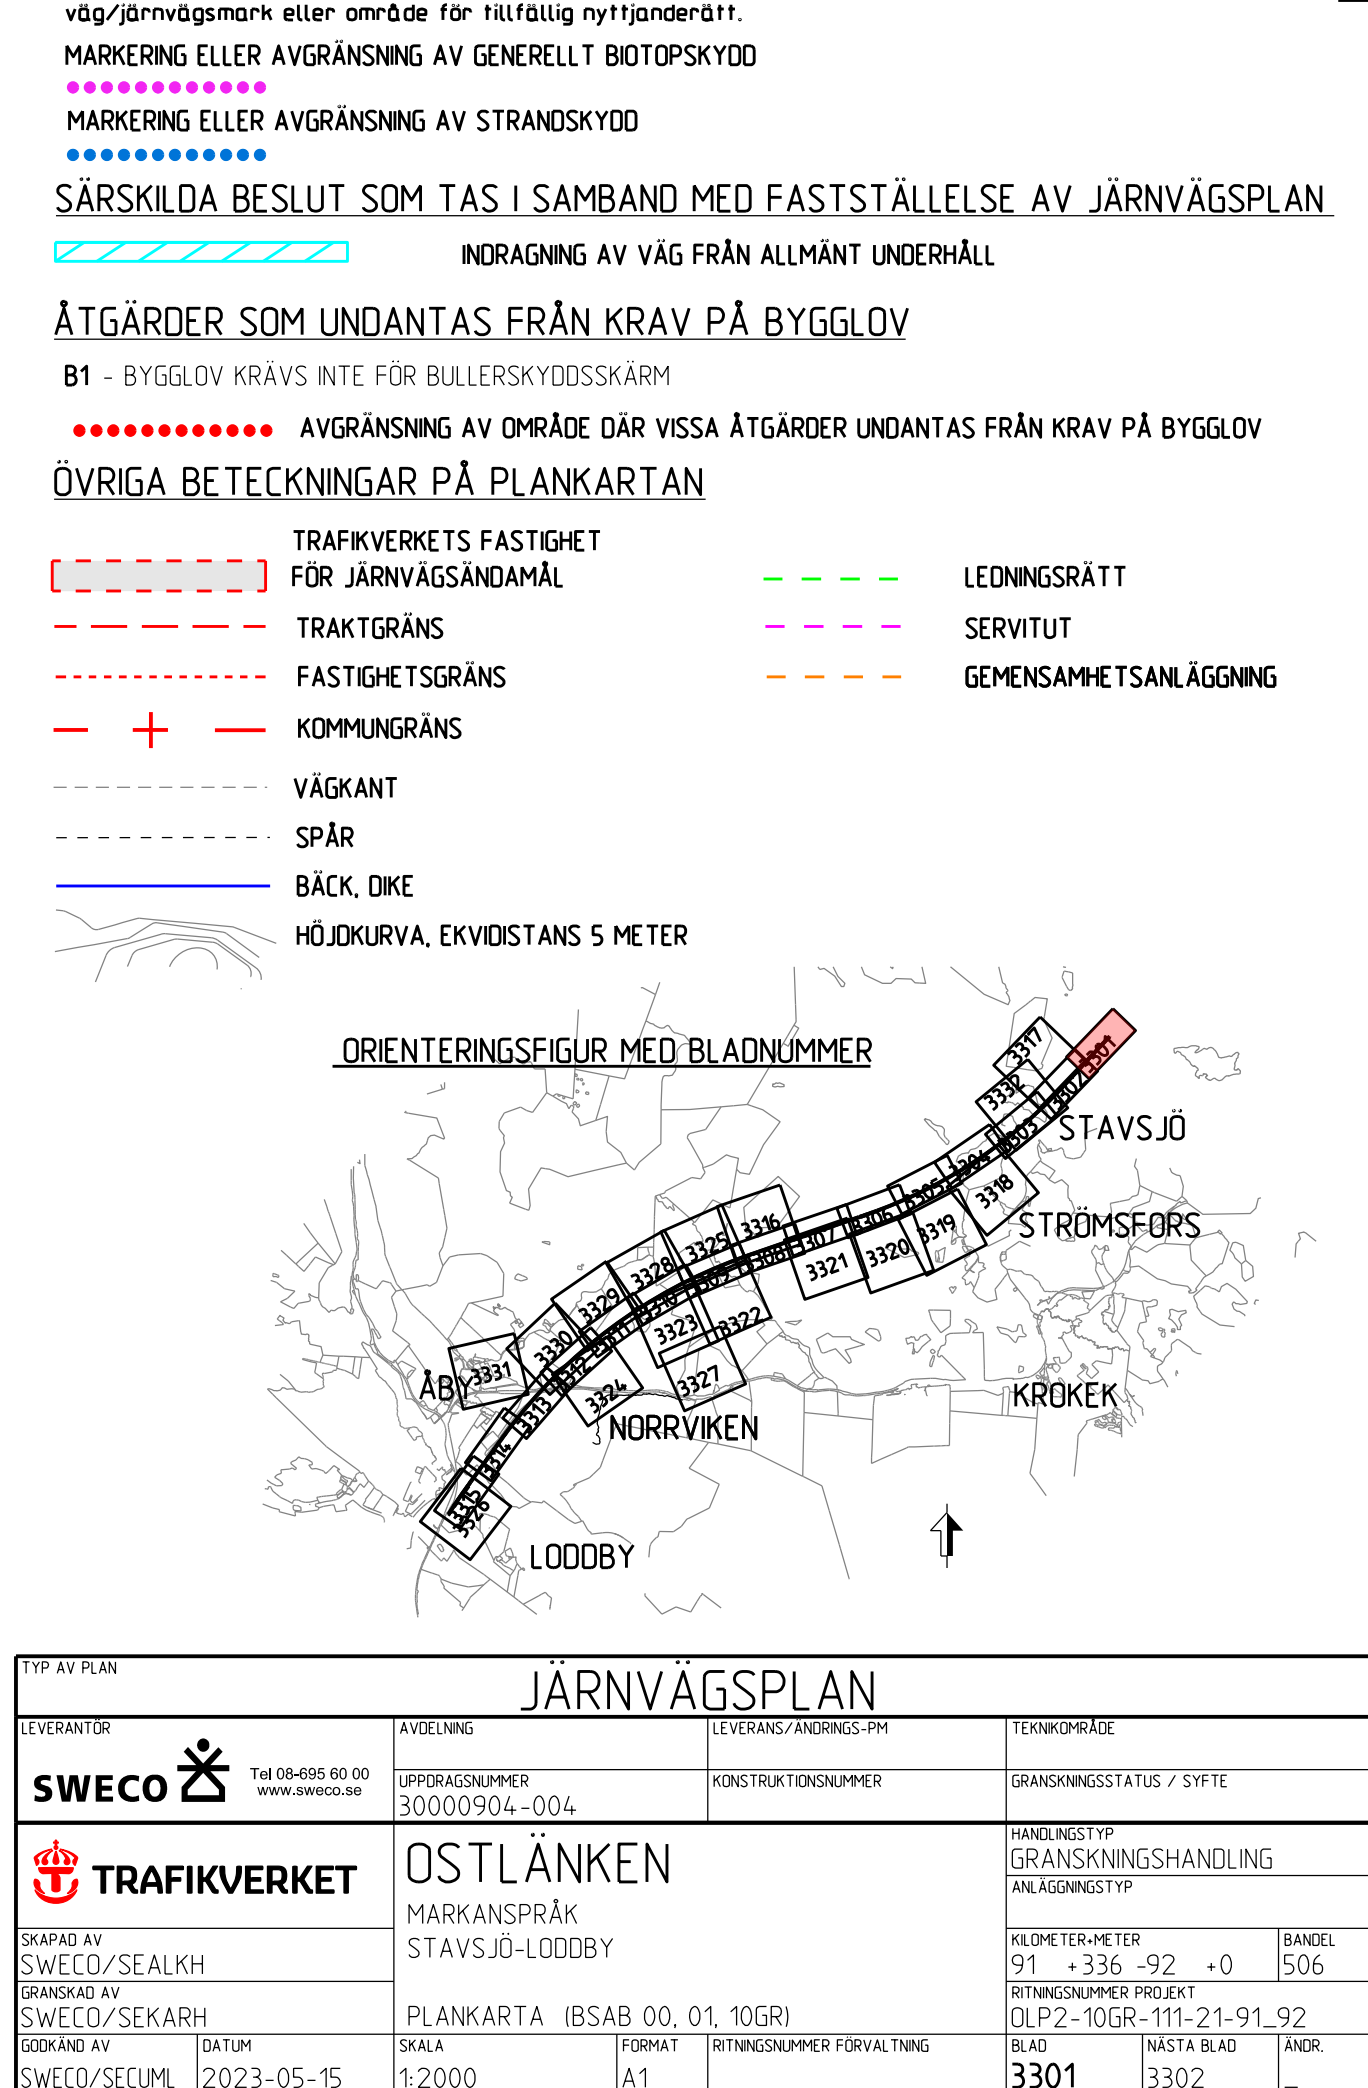


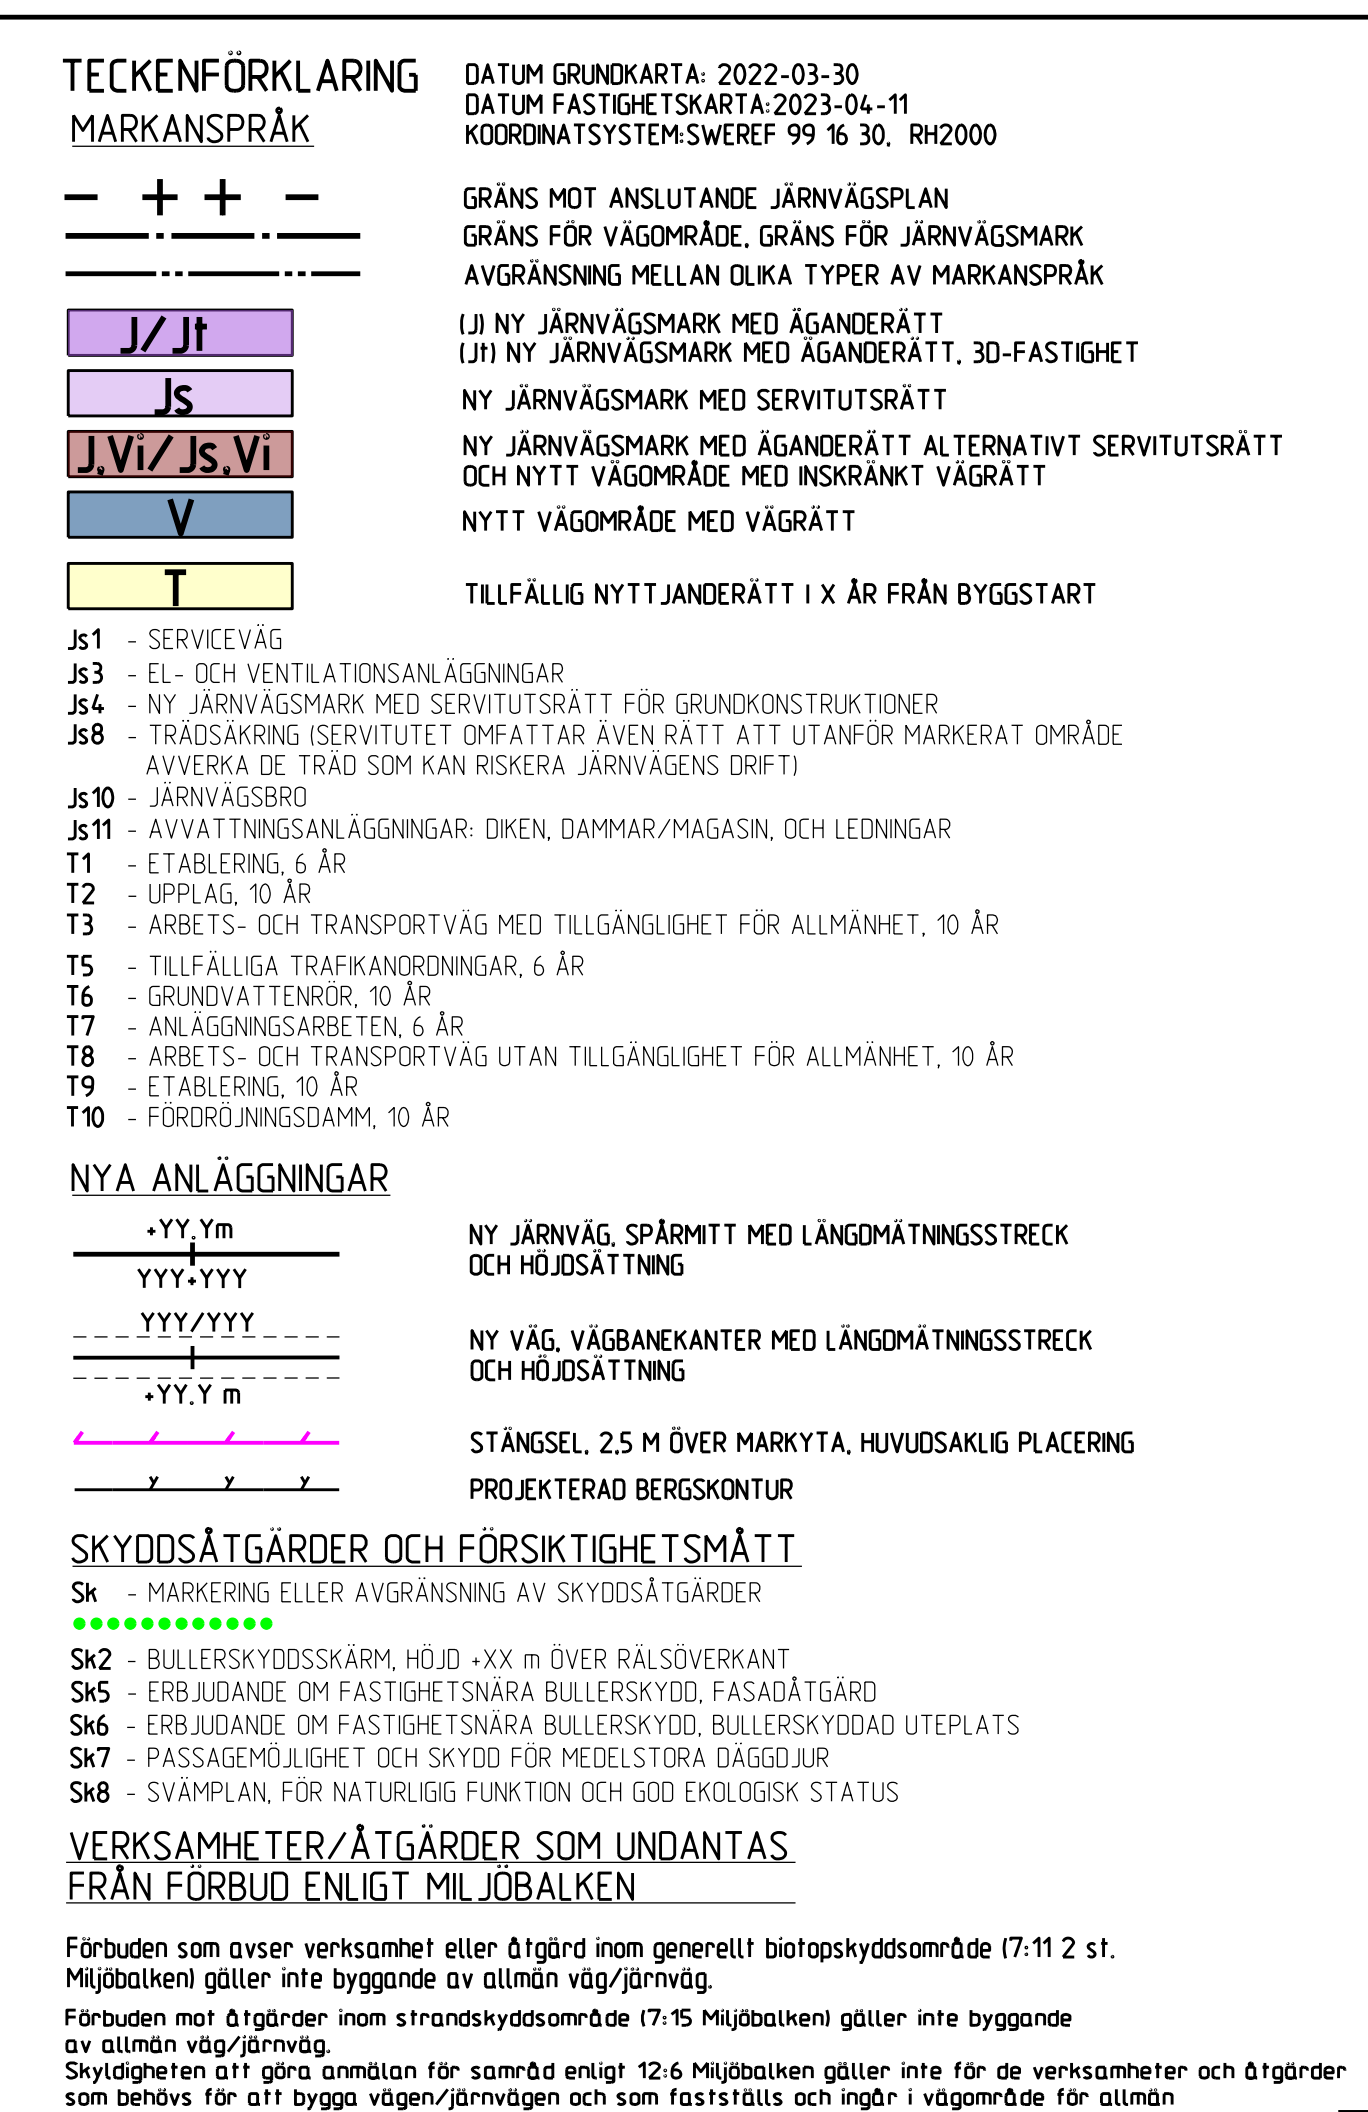

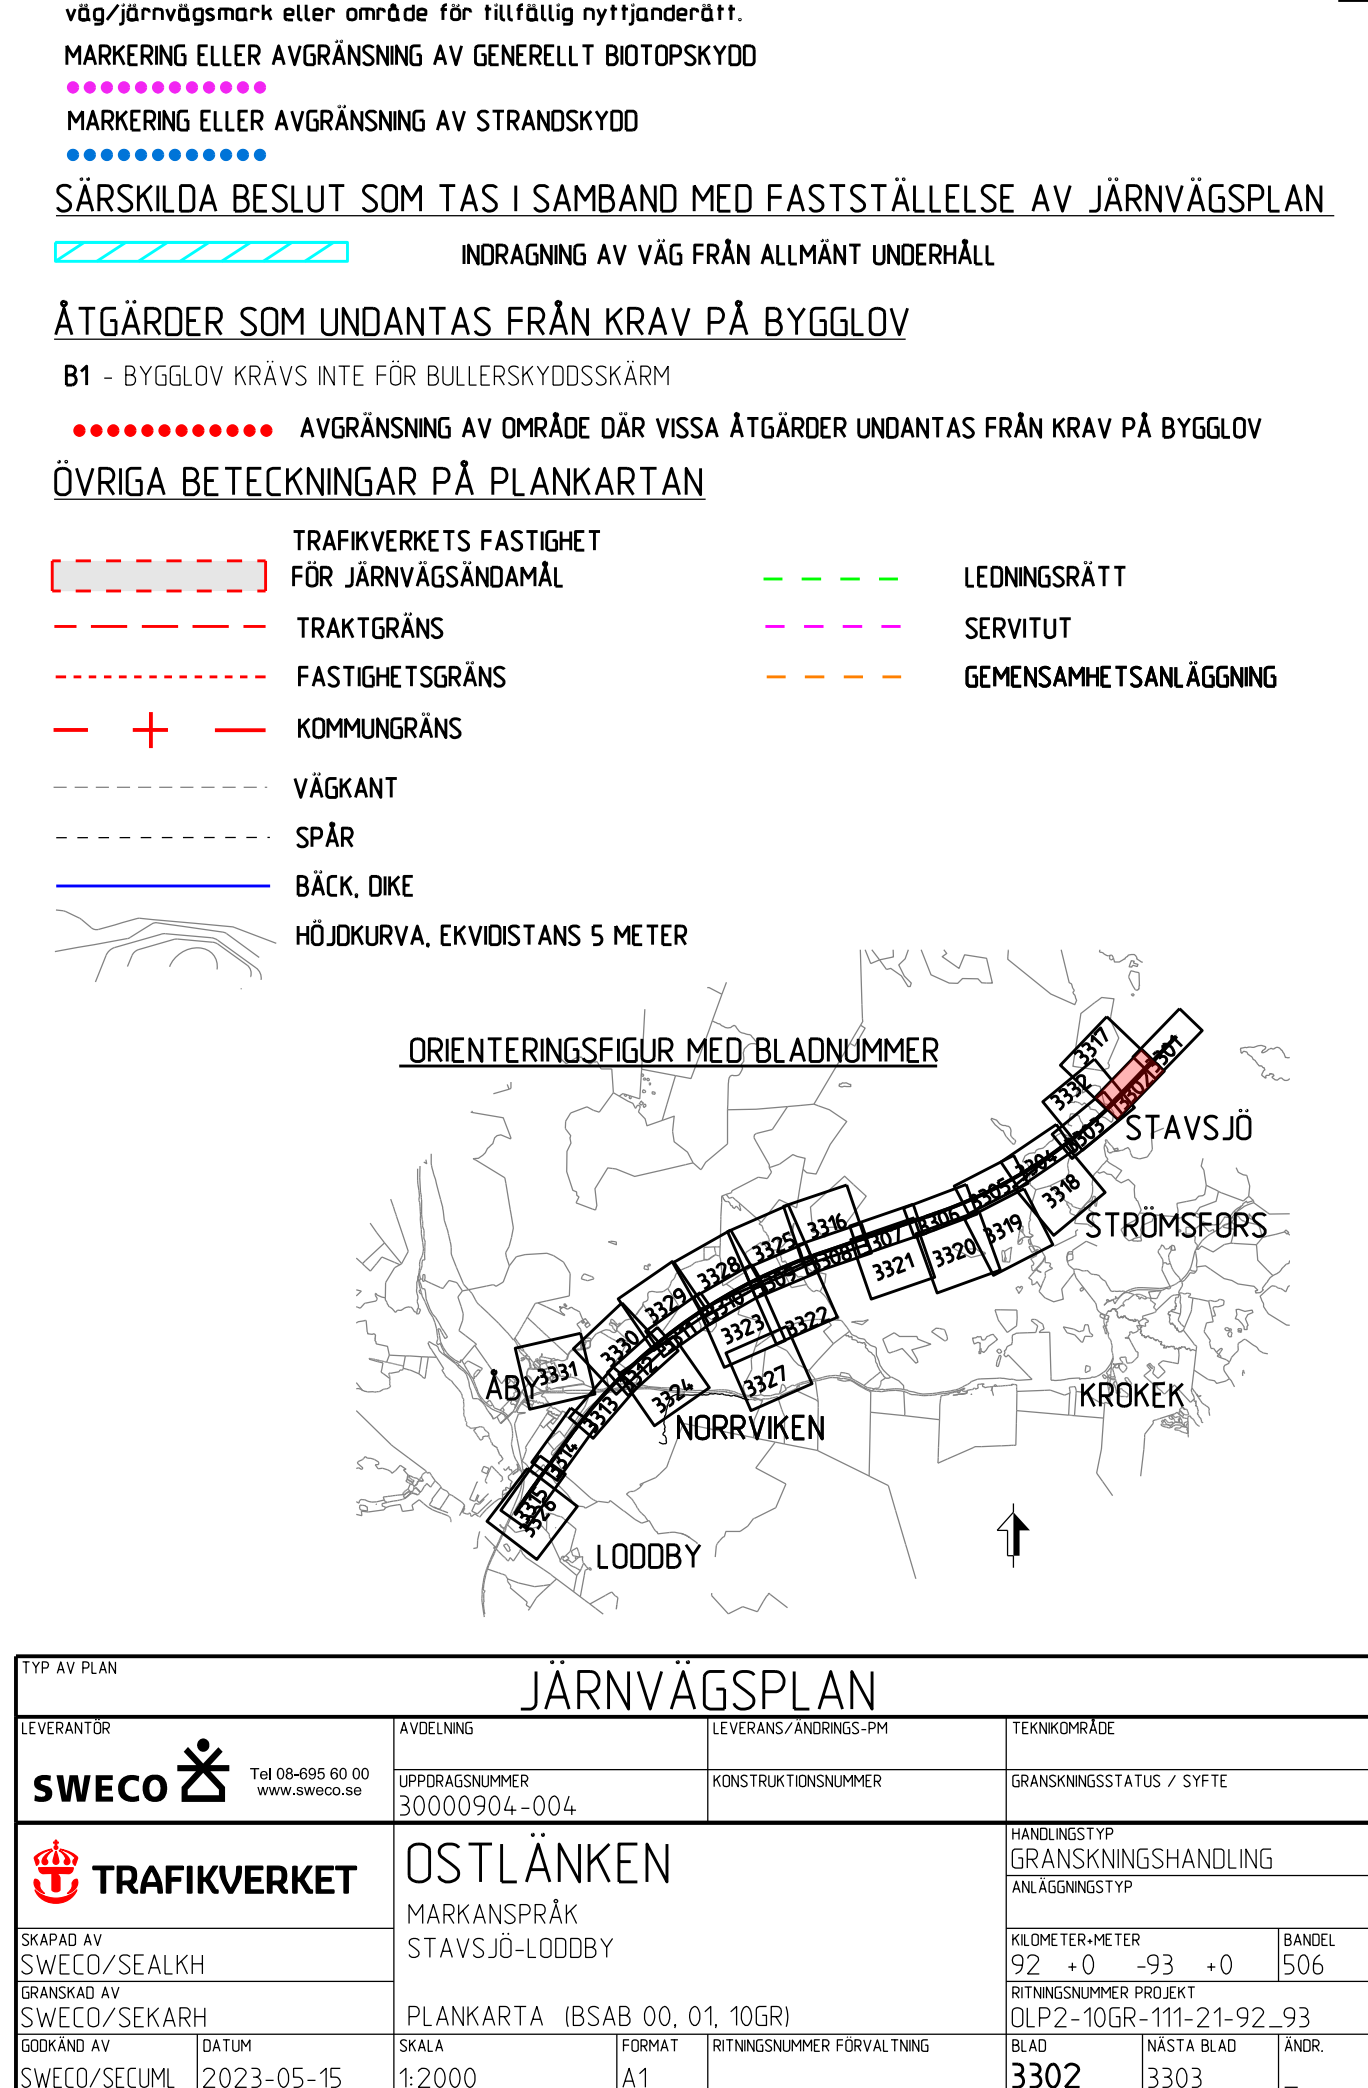


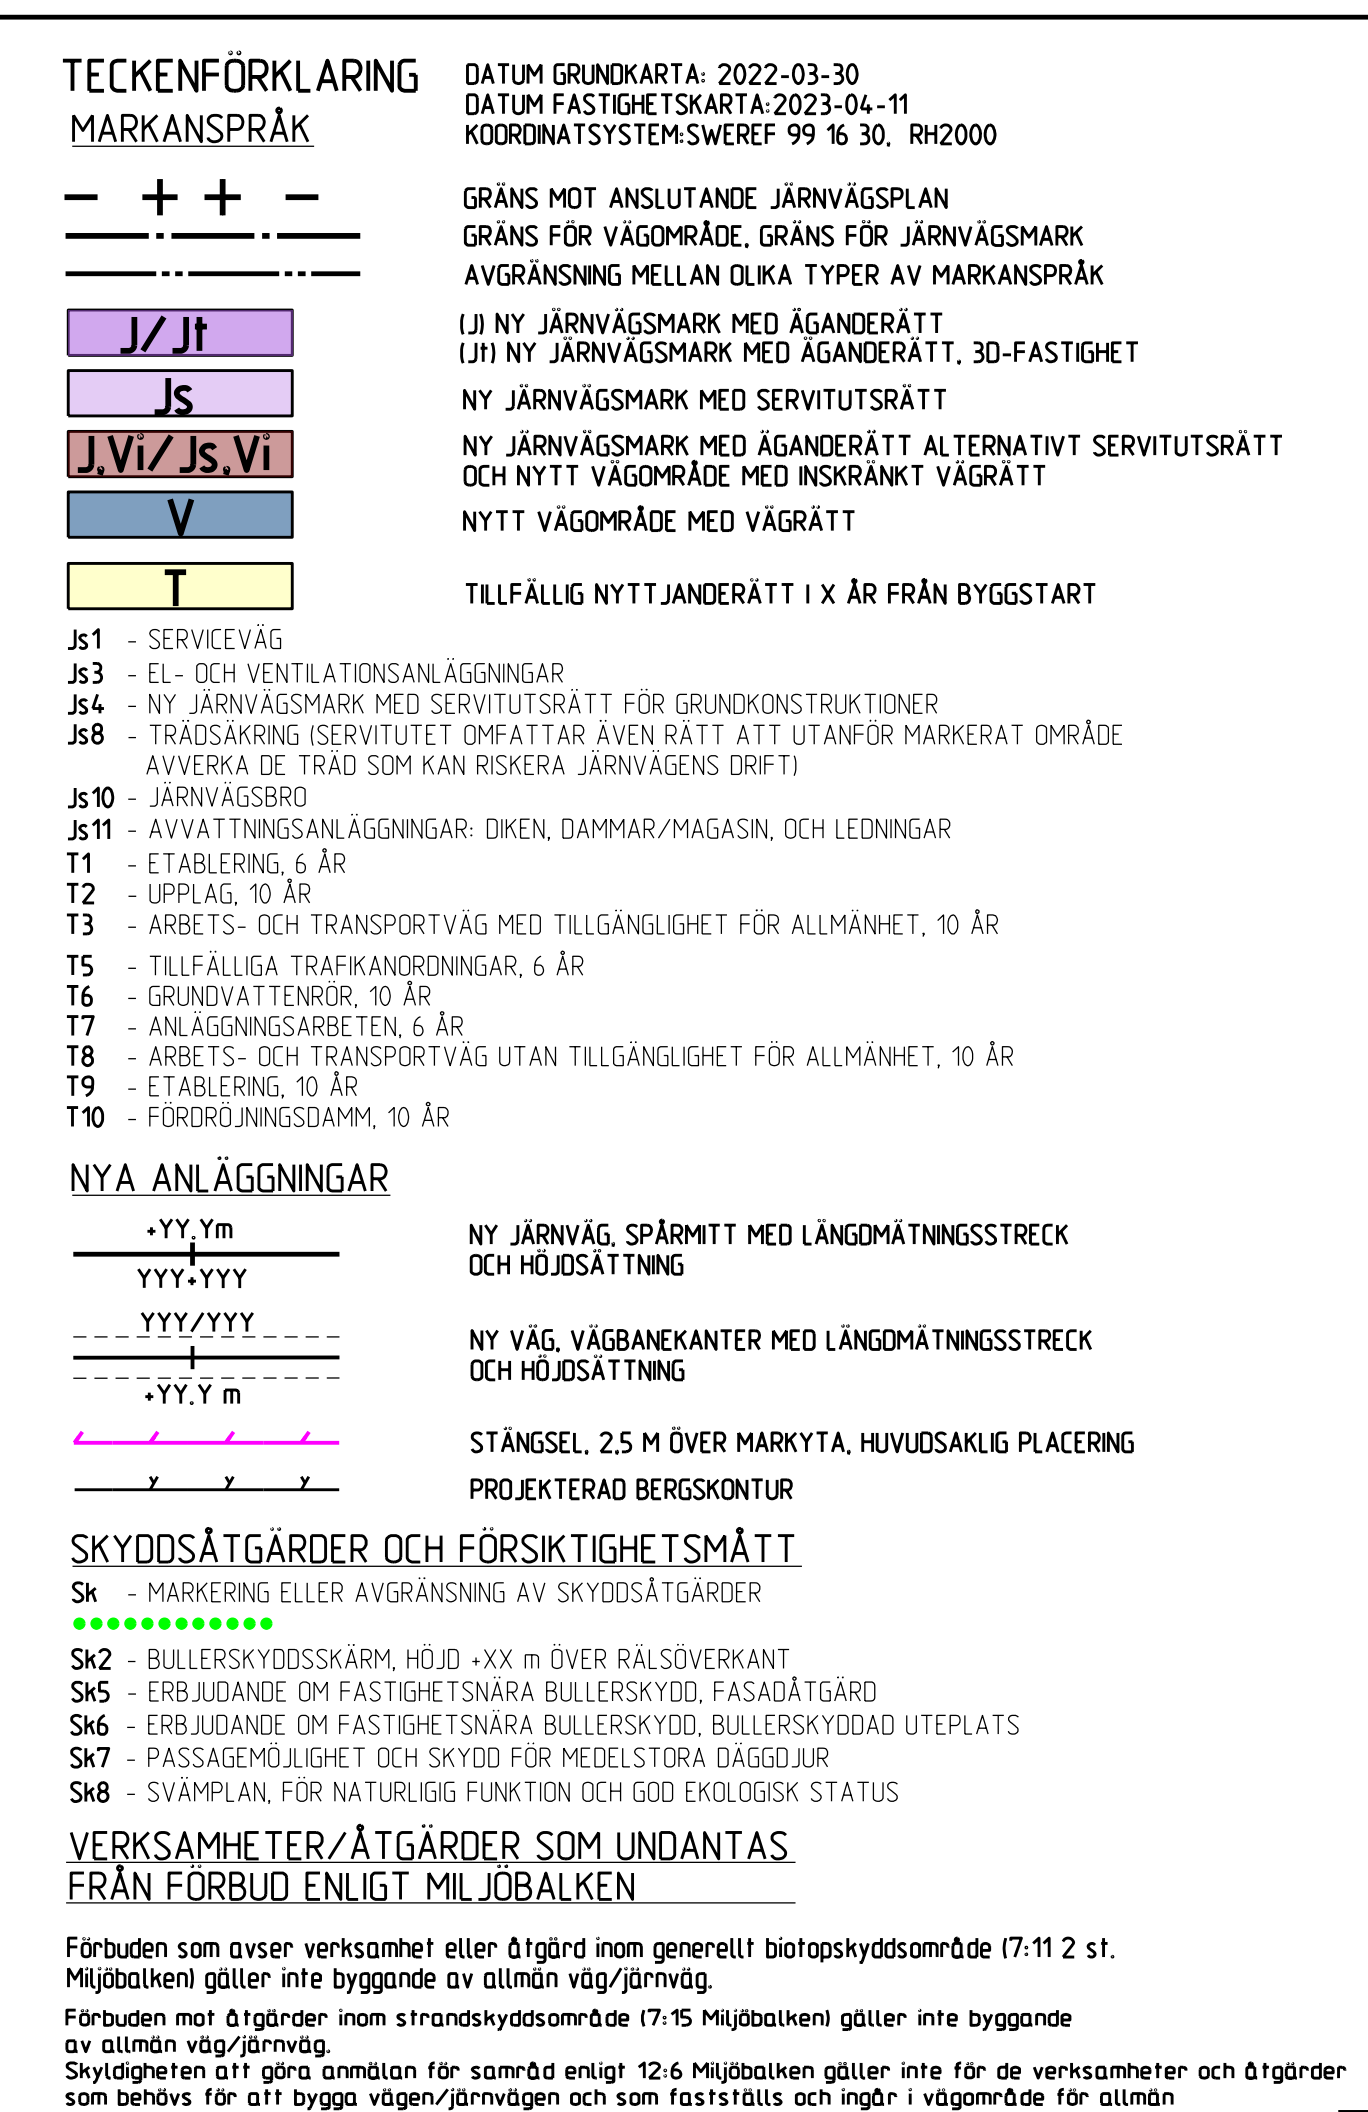

ORIENTERINGSFIGUR MED BLADNUMMER


The map shows a series of numbered plots (3301-3328) along a road. The plots are labeled with their numbers and some are highlighted in red. The surrounding area includes the locations of Stavsjø, Strømsfors, Krokke, Norrviken, and Lodbj. A north arrow is present.

TYP AV PLAN		JÄRNVÄGSPLAN			
LEVERANTÖR  Tel 08-606 60 00 www.sweco.se	AVDELNING UPPFÄRDSNUMMER 30000904-004	LEVERANS/ÄNDRINGS-PM FÖNSKRIFTSNUMMER	TEKNIKFÖRÄG GRÄNSGINGSSTATUS / SYFTE		
 TRAFIKVERKET	OSTLÄNKEN MARKANSPRÅK STAVSJÖ-LÖÖBY		HANDLINGSTYP ANLÄGNINGSKONSTRUKTIONSHANDLING ANLÄGGENGSTYP		
SKAPAD AV SWECO/SEALKH GRÄNSAD AV SWECO/SEKARH GODKÄND AV SWECO/SECUM	DATUM 2023-05-15	SKALA 1:2000	FÖRMA A1	RITNINGNUMMER FÖRVALTNING KLIMPESTER-METER 92 +0 -93 +0 BANDEL 506 RITNINGSGRANS PROJEKT 01P2-10GR-114-21-92_93 NÄSTA BLAD 3332 ANDR _	
ids_externome		glattline		ids_externome	

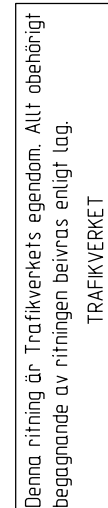

ORIENTERINGSFIGUR MED BLADNUMMER

id	itemname	plottime	idn_username
----	----------	----------	--------------

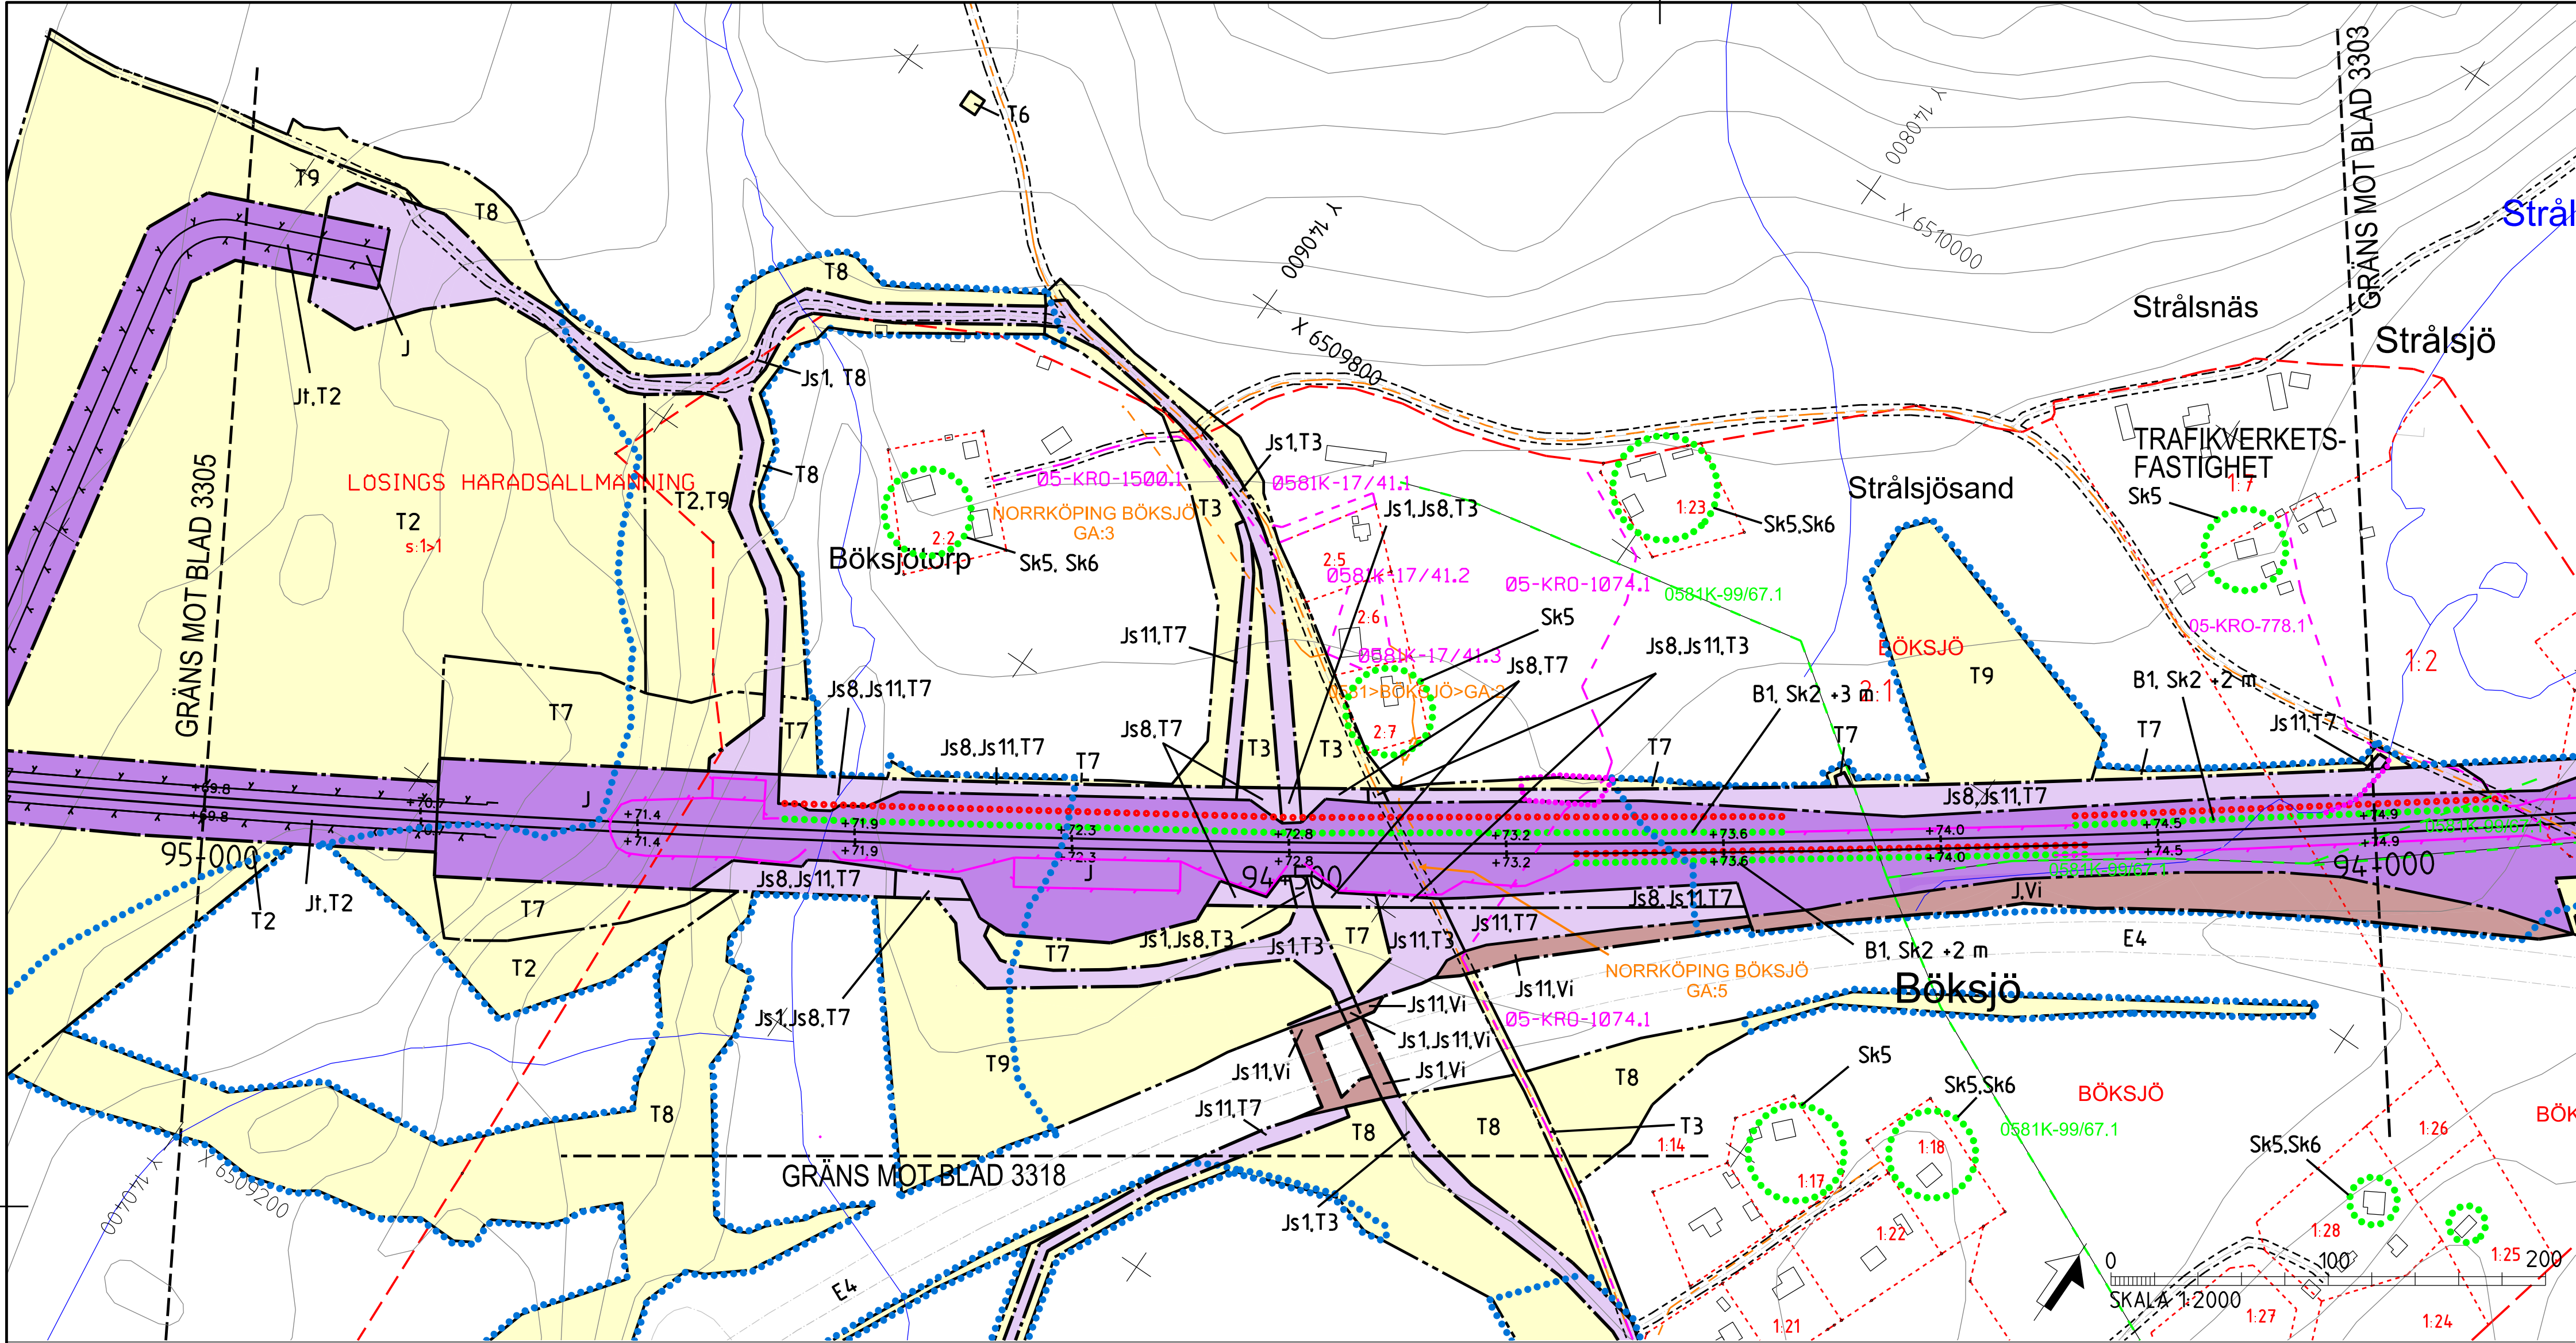

- TECKENFÖRKLARING**
- MARKANSPRÅK**
- J/Jt
 - Js
 - J.Vi/J.Vi
 - V
 - T
- DATUM GRUNDKARTA: 2022-03-30
DATUM FASTIGHETSKARTA: 2023-04-11
KOORDINATSYSTEM: SWEREF 99 16 30, RH2000
- GRÄNS MOT ANSLUTANDE JÄRNVÄGSPLAN
GRÄNS FÖR VÄGOMRÅDE, GRÄNS FÖR JÄRNVÄGSMARK
AVGRÄNSNING MELLAN OLIKA TYPER AV MARKANSPRÅK
- (J) NY JÄRNVÄGSMARK MED ÄGANDERÄTT
(J) NY JÄRNVÄGSMARK MED ÄGANDERÄTT, 30-FASTIGHET
NY JÄRNVÄGSMARK MED SERVITUTSRÄTT
NY JÄRNVÄGSMARK MED ÄGANDERÄTT ALTERNATIVT SERVITUTSRÄTT
OCH NYTT VÄGOMRÅDE MED INSKRÄNKT VÄGRÄTT
NYTT VÄGOMRÅDE MED VÄGRÄTT
- TILLFÄLLIG NYTTJÄNDERÄTT I X ÅR FRÅN BYGGSTART


- NYA ANLÄGGNINGAR**
- YY.Ym
 - YYY.YYY
 - YYY/YYY
 - YY.Y m
- NY JÄRNVÄG, SPÄRMITT MED LÄNGDMÄTNINGSSTRECK OCH HÖJDSÄTTNING
- NY VÄG, VÄGBANEKANTER MED LÄNGDMÄTNINGSSTRECK OCH HÖJDSÄTTNING
- STRÄNGSEL, 2.5 M ÖVER MARKYTTA, HUVUDSAKLIG PLACERING
PROJETERAD BERGSKONTUR
- SKYDDÅTGÄRDER OCH FÖRSIKTIGHETSMÅTT**
- Sk - MARKERING ELLER AVGRÄNSNING AV SKYDDÅTGÄRDER
 - Sk2 - BULLERSKYDDSSKÄRM, HÖJD +XX m ÖVER RÄLSÖVERKANT
 - Sk5 - ERBJUDANDE OM FASTIGHETSNÄRA BULLERSKYDD, FASADÅTGÄRD
 - Sk6 - ERBJUDANDE OM FASTIGHETSNÄRA BULLERSKYDD, BULLERSKYDDAD UTEPLATS
 - Sk7 - PASSAGEMÖJLIGHET OCH SKYDD FÖR MEDELSTORA DAGGDJUR
 - Sk8 - SVÄMPLAN, FÖR NATURLIG FUNKTION OCH GOD EKOLOGISK STATUS

- VERKSAMHETER/ÅTGÄRDER SOM UNDANTAS FRÅN FÖRBUD ENLIGT MILJÖBALKEN**
- Förbudet som avser verksamhet eller åtgärd inom generellt biotopskyddsområde (7:11 2 st. Miljöbalken) gäller inte byggande av allmän väg/järnväg.
- Förbudet mot åtgärder inom strandskyddsområde (7:15 Miljöbalken) gäller inte byggande av allmän väg/järnväg.
- Skyddigheten att göra anmälan för samråd enligt 12:6 Miljöbalken gäller inte för de verksamheter och åtgärder som behövs för att bygga vägen/järnvägen och som fastställs och ingår i vägområde för allmän väg/järnvägsmark eller område för tillfällig nyttjanderätt.
- MARKERING ELLER AVGRÄNSNING AV GENERELLT BIOTOPSKYDD
- MARKERING ELLER AVGRÄNSNING AV STRANDSKYDD

- SÄRSKILDA BESLUT SOM TAS I SAMBAND MED FASTSTÄLLELSE AV JÄRNVÄGSPLAN**
- INDRAGNING AV VÄG FRÅN ALLMÄNT UNDERHÅLL
- ÅTGÄRDER SOM UNDANTAS FRÅN KRAV PÅ BYGGLOV**
- B1 - BYGGLOV KRÄVS INTE FÖR BULLERSKYDDSSKÄRM
- AVGRÄNSNING AV OMRÅDE DÄR VISSA ÅTGÄRDER UNDANTAS FRÅN KRAV PÅ BYGGLOV

- ÖVRIGA BETECKNINGAR PÅ PLANKARTAN**
- TRAFIKVERKET'S FASTIGHET FÖR JÄRNVÄGSÄNDAMÅL
 - TRAKTGRÄNS
 - FASTIGHETSGRÄNS
 - KOMMUNGRÄNS
 - VÄGKANT
 - SPÄR
 - BÄCK, DIKE
 - HÖJDKURVA, EKVIDISTANS 5 METER
 - LEDNINGSRÄTT
 - SERVITUT
 - GEMENSAMHETSANLÄGGNING


ORIENTERINGSFIGUR MED BLADNUMMER

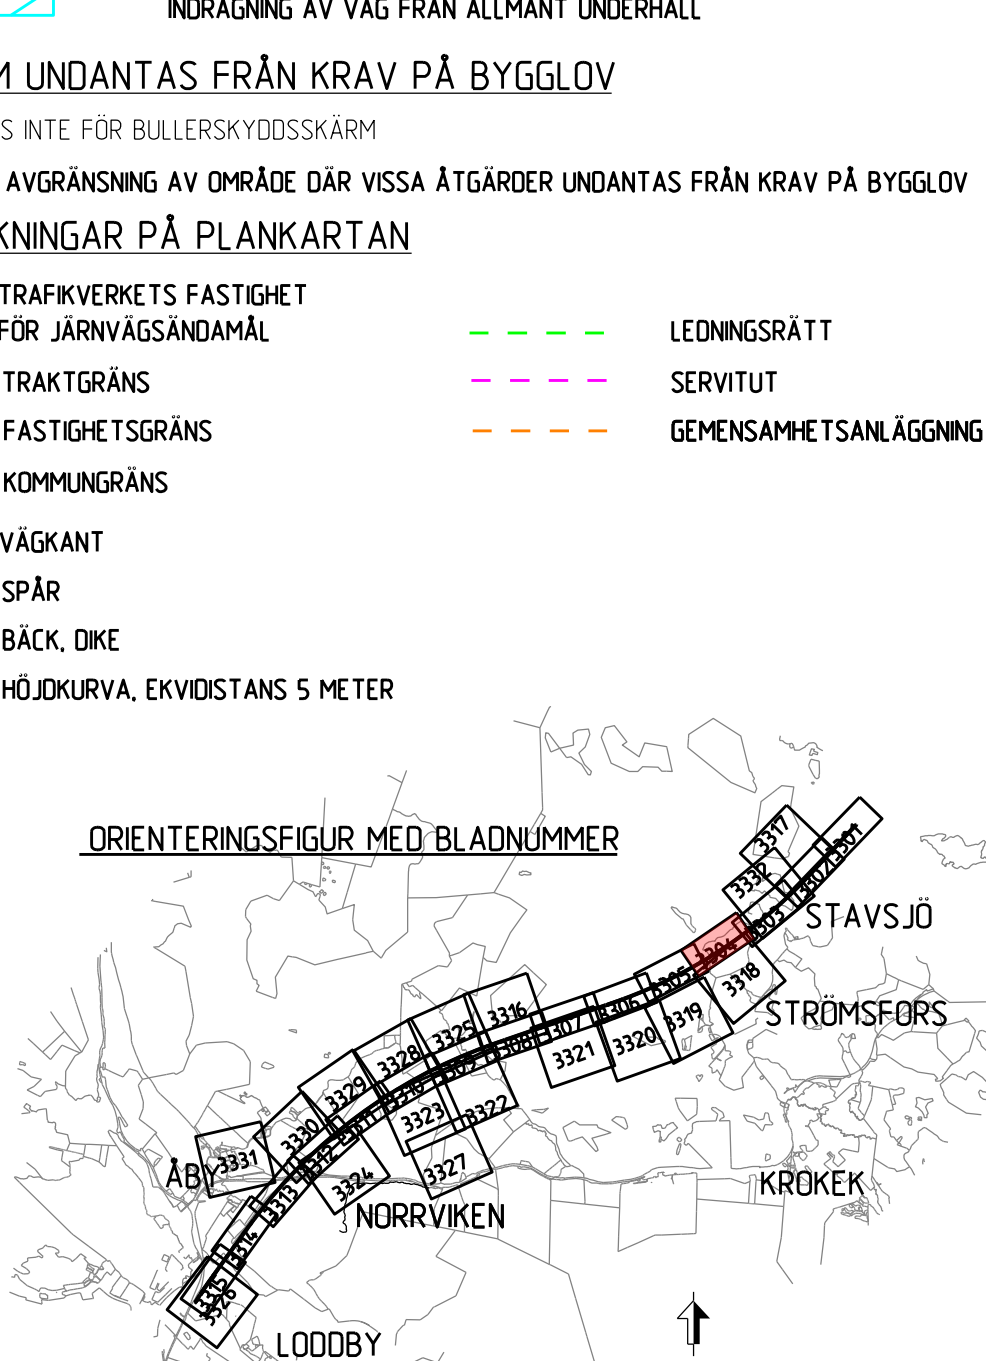

JÄRNVÄGSPLAN			
LEVERANTÖR	AVDELNING	LEVERANS/ÄNDRINGS-FM	TEKNIKPRÅGE
SWECO	UPPERINGSNUMMER 30000904-004	KONSTRUKTIONSNUMMER	GRÄNSKÄRNINGSTATUS / SYFTE
TRAFIKVERKET	MARKANSPRÅK STAVSJÖ-LÖDBY	ANLÄGGNINGSTYP	HANDLINGSSTYP
SKAPAD AV SWECO/SEALKH	PLANKARTA (BSAB 00, 01, 10GR)	SKALA 1:2000	SKALA 1:2000
GRANSKAD AV SWECO/SEALKH	DOKUMENT	2023-05-15	2023-05-15
UTGÅVA AV SWECO/SEALKH	2023-05-15	2023-05-15	2023-05-15


BETECKNINGAR I PROFIL

- SPÄR (RÖK)
- BEFINTLIG MARKNIVÅ I PROFILINJEN
- BEDÖMD BERG NIVÅ

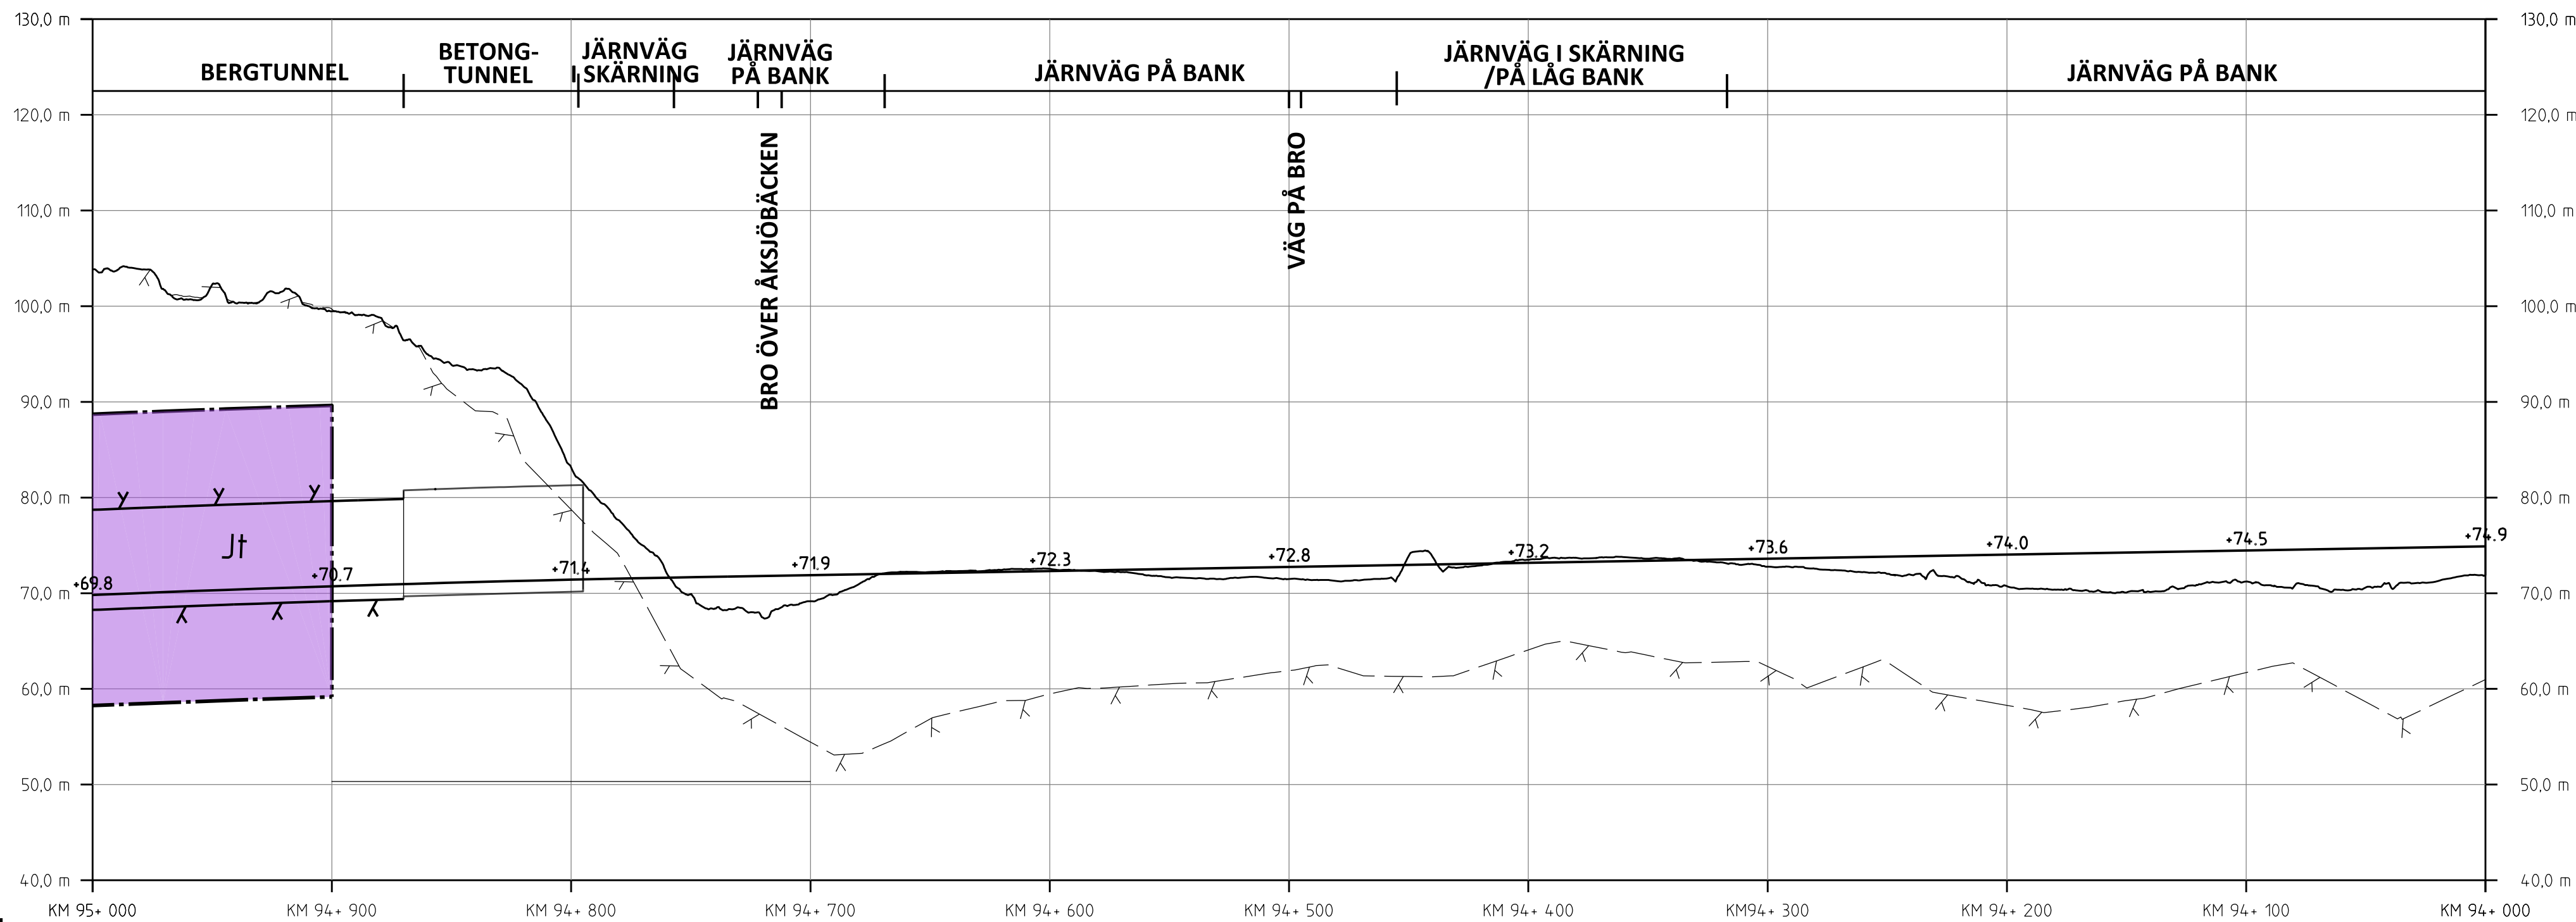

PROFIL

SPÄRPROFIL LÅNGS NEDSPÅRET (ÖSTLIGA SPÅRET)

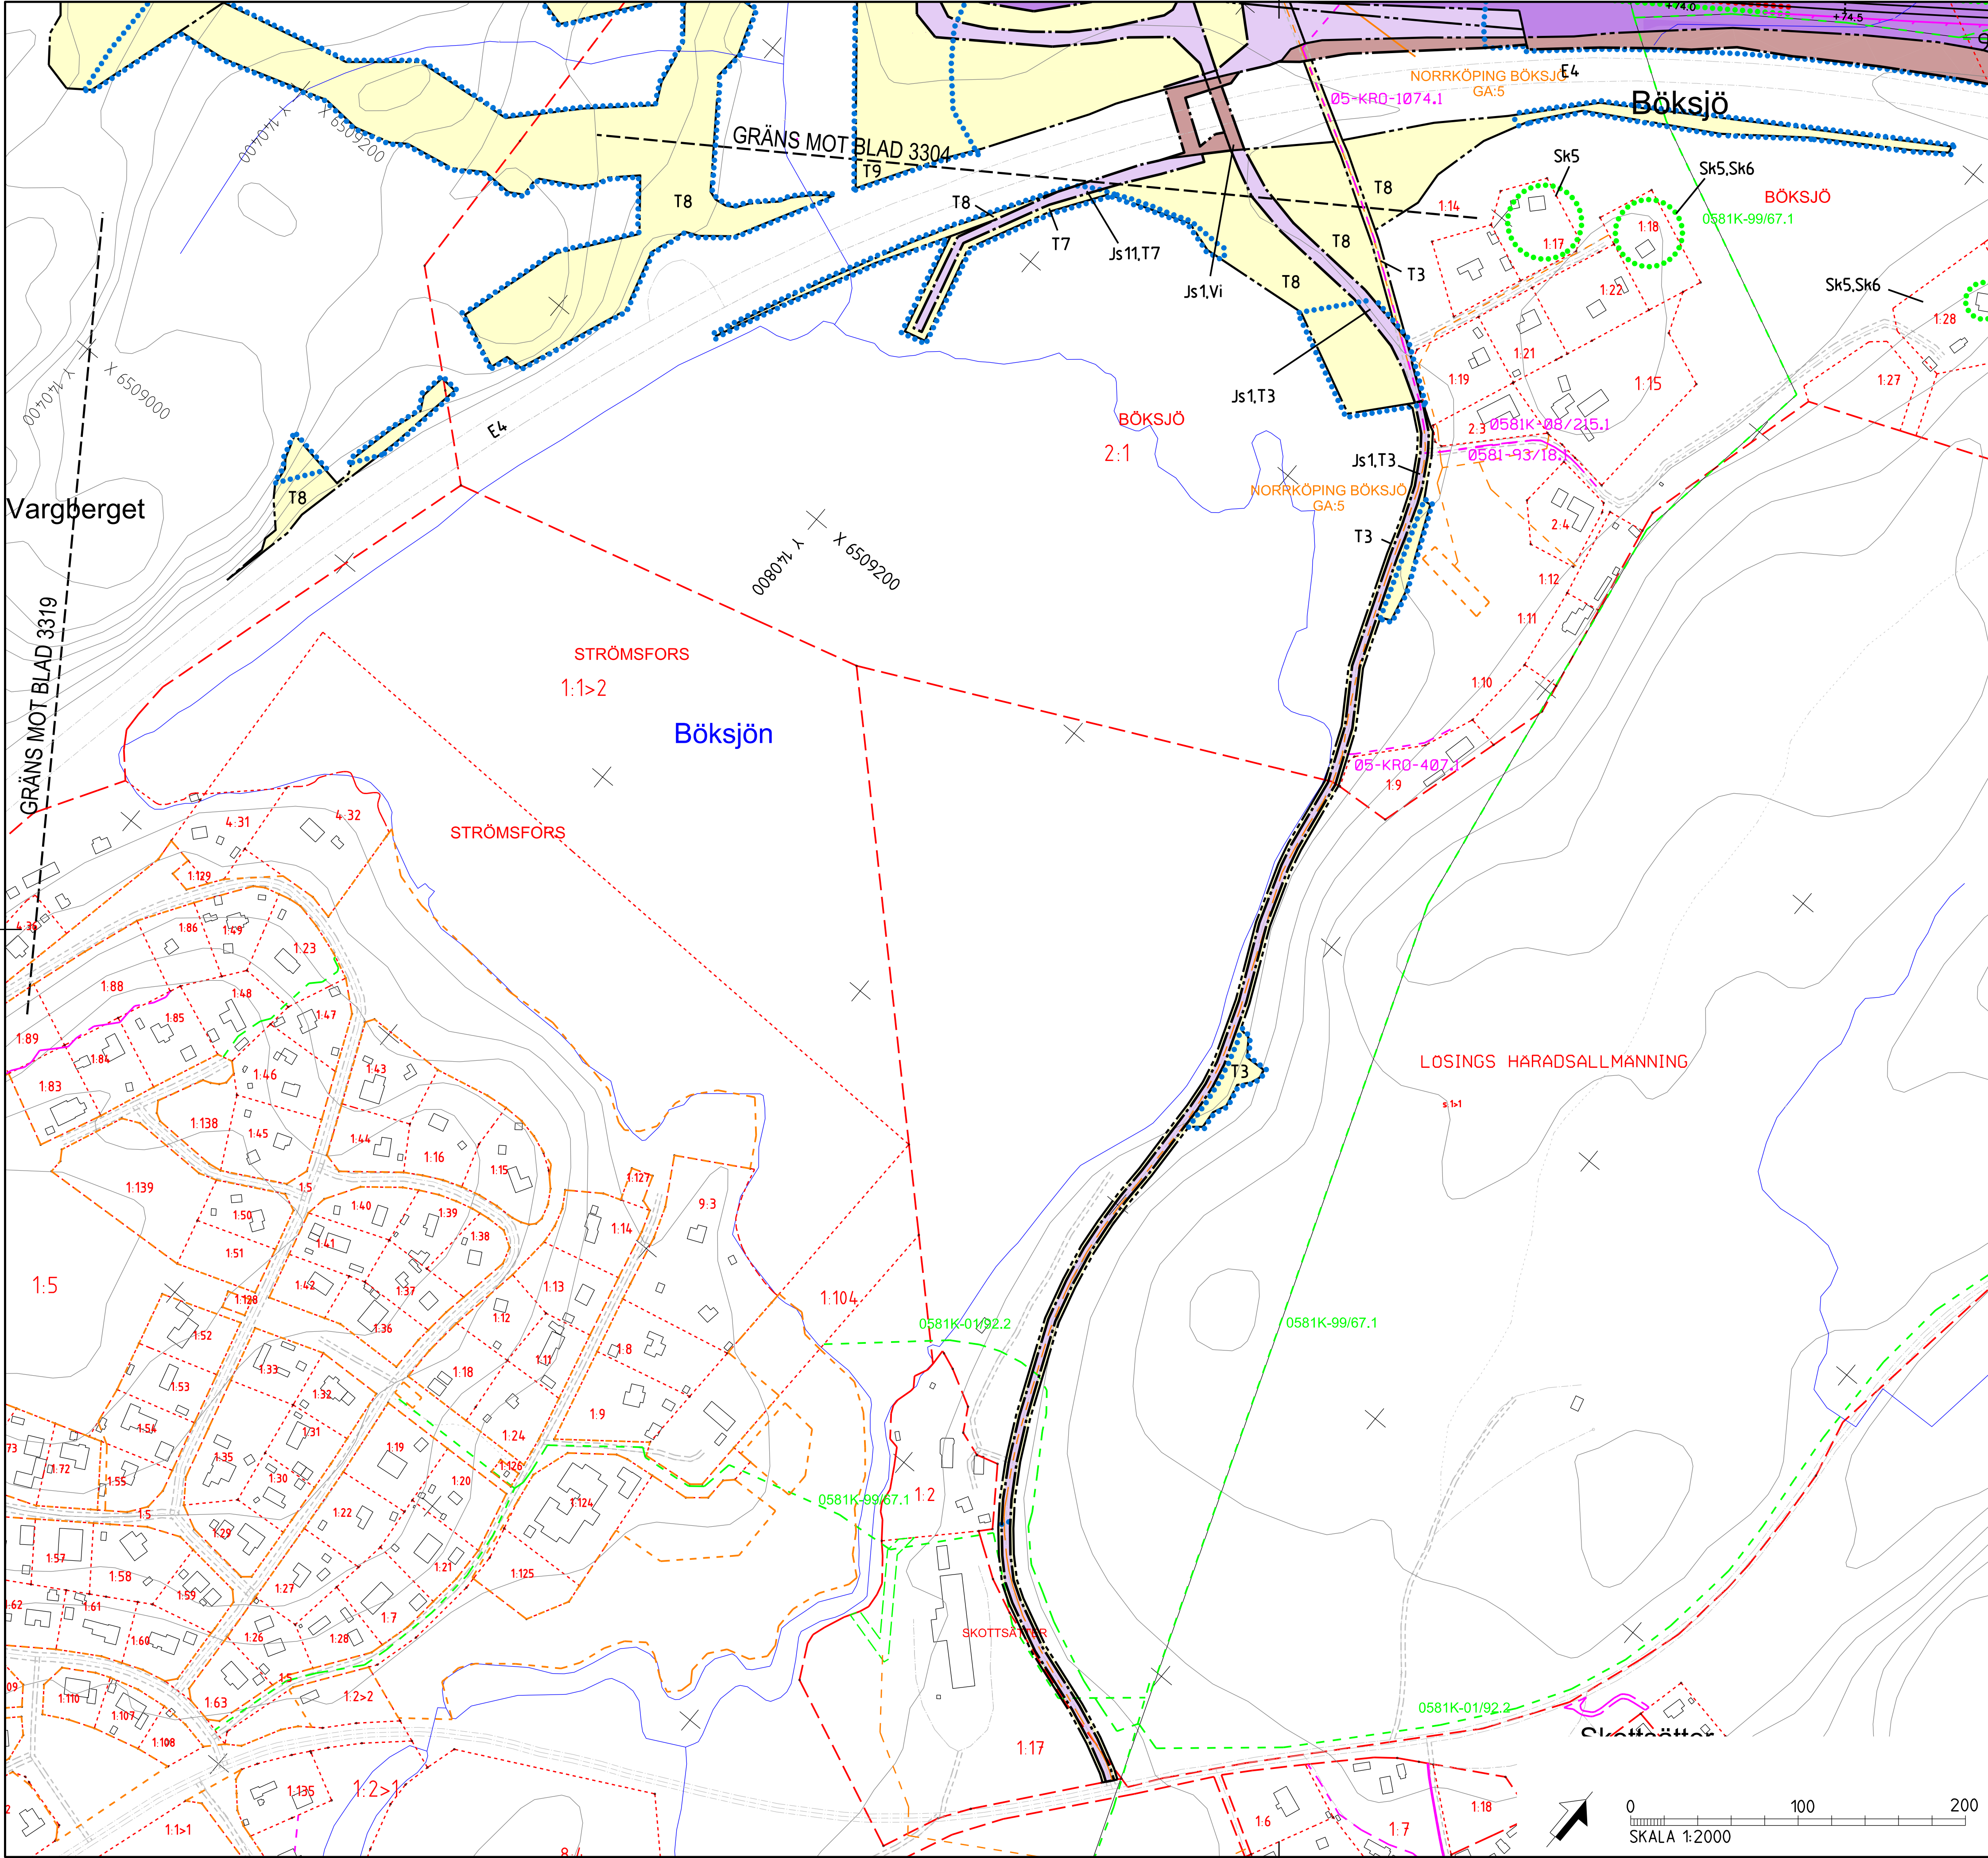

TECKENFÖRKLARING
MARKANSPRÅK

- J/Jt
 - Js
 - J.Vi/Js.Vi
 - V
 - T
- DATUM GRUNDKARTA: 2022-03-30
DATUM FASTIGHETSKARTA: 2023-04-11
KOORDINATSYSTEM: SWEREF 99 16 30, RH2000
- GRÄNS MOT ANSLUTANDE JÄRNVÄGSPLAN
GRÄNS FÖR VÄGOMRÅDE, GRÄNS FÖR JÄRNVÄGSMARK
AVGRÄNSNING MELLAN OLIKA TYPER AV MARKANSPRÅK
- (J) NY JÄRNVÄGSMARK MED ÄGANDERÄTT
(Jt) NY JÄRNVÄGSMARK MED ÄGANDERÄTT, 30-FASTIGHET
NY JÄRNVÄGSMARK MED SERVITUTSRÄTT
NY JÄRNVÄGSMARK MED ÄGANDERÄTT, ALTERNATIVT SERVITUTSRÄTT
OCH NYTT VÄGOMRÅDE MED INSKRÄNKT VÄGRÄTT
NYTT VÄGOMRÅDE MED VÄGRÄTT
- TILLFÄLLIG NYTT JÄNDERÄTT I X ÅR FRÅN BYGGSTART

- Js1 - SERVICEVÄG
Js3 - EL- OCH VENTILATIONSANLÄGGNINGAR
Js4 - NY JÄRNVÄGSMARK MED SERVITUTSRÄTT FÖR GRUNDKONSTRUKTIONER
Js8 - TRÄDSÄKRING (SERVITUTET OMFATTAR ÄVEN RÄTT ATT UTANFÖR MARKERAT OMRÅDE AVVERKA DE TRÄD SOM KAN RISKERA JÄRNVÄGENS DRIFT)
Js10 - JÄRNVÄGSBRO
Js11 - AVVATTNINGSANLÄGGNINGAR: DIKEN, DAMMAR/MAGASIN, OCH LEDNINGAR
T1 - ETABLERING, 6 ÅR
T2 - UPPLAG, 10 ÅR
T3 - ARBETS- OCH TRANSPORTVÄG MED TILLGÄNGLIGHET FÖR ALLMÄNHET, 10 ÅR
T5 - TILLFÄLLIGA TRAFIKANORDNINGAR, 6 ÅR
T6 - GRUNDVATTENRÖR, 10 ÅR
T7 - ANLÄGGNINGSARBETEN, 6 ÅR
T8 - ARBETS- OCH TRANSPORTVÄG UTAN TILLGÄNGLIGHET FÖR ALLMÄNHET, 10 ÅR
T9 - ETABLERING, 10 ÅR
T10 - FÖRDRÖJNINGSDAMM, 10 ÅR

NYA ANLÄGGNINGAR

- YY.Ym
YYY.YYY
YYY/YYY
•YY.Y m
- NY JÄRNVÄG, SPÄRMITT MED LÄNGDMÄTNINGSSTRECK OCH HÖJSÄTTNING
NY VÄG, VÄGBANEKANTER MED LÄNGDMÄTNINGSSTRECK OCH HÖJSÄTTNING
STÄNGSEL, 2.5 M ÖVER MARKYTTA, HUVUDSAKLIG PLACERING
PROJEKTERAD BERGSKONTUR

SKYDDÅTGÄRDER OCH FÖRSIKTIGHETSMÅTT

- Sk - MARKERING ELLER AVGRÄNSNING AV SKYDDÅTGÄRDER
Sk2 - BULLERSKYDDSKÄRM, HÖJD •XX m ÖVER RÄLSÖVERKANT
Sk5 - ERBJUDANDE OM FASTIGHETSNÄRA BULLERSKYDD, FASADÅTGÄRD
Sk6 - ERBJUDANDE OM FASTIGHETSNÄRA BULLERSKYDD, BULLERSKYDDAD UTEPLATS
Sk7 - PASSAGEMÖJLIGHET OCH SKYDD FÖR MEDELSTORA DÄGGDJUR
Sk8 - SVÄMPLAN, FÖR NATURLIG FUNKTION OCH GOD EKOLOGISK STATUS

VERKSAMHETER/ÅTGÄRDER SOM UNDANTAS
FRÅN FÖRBUD ENLIGT MILJÖBALKEN

Förbudet som avser verksamhet eller åtgärd inom generellt biotopskyddsområde (7:11 2 st. Miljöbalken) gäller inte byggande av allmän väg/järnväg.
Förbudet mot åtgärder inom strandskyddsområde (7:15 Miljöbalken) gäller inte byggande av allmän väg/järnväg.
Skyddigheten att göra anmälan för samråd enligt 12:6 Miljöbalken gäller inte för de verksamheter och åtgärder som behövs för att bygga vägen/järnvägen och som fastställs och ingår i vägområde för allmän väg/järnvägsmark eller område för tillfällig nyttjanderätt.
MARKERING ELLER AVGRÄNSNING AV GENERELLT BIOTOPSKYDD
MARKERING ELLER AVGRÄNSNING AV STRANDSKYDD

SÄRSKILDA BESLUT SOM TAS I SAMBAND MED FASTSTÄLLELSE AV JÄRNVÄGSPLAN

INDRAGNING AV VÄG FRÅN ALLMÄNT UNDERHÅLL


ÅTGÄRDER SOM UNDANTAS FRÅN KRAV PÅ BYGGLOV

- B1 - BYGGLOV KRÄVS INTE FÖR BULLERSKYDDSKÄRM
•••••••• AVGRÄNSNING AV OMRÅDE DÄR VISSA ÅTGÄRDER UNDANTAS FRÅN KRAV PÅ BYGGLOV

ÖVRIGA BETECKNINGAR PÅ PLANKARTAN


- TRAFIKVERKETS FASTIGHET FÖR JÄRNVÄGSANDAMÅL
TRAKTGRÄNS
FASTIGHETSGRÄNS
KOMMUNGRÄNS
VÄGKANT
SPÄR
BÄCK, DIKE
HÖJKURVA, EKVIDISTANS 5 METER
- LEDNINGSRÄTT
SERVITUT
GEMENSAMHETSANLÄGGNING

ORIENTERINGSGRÄNS MED BLADNUMMER

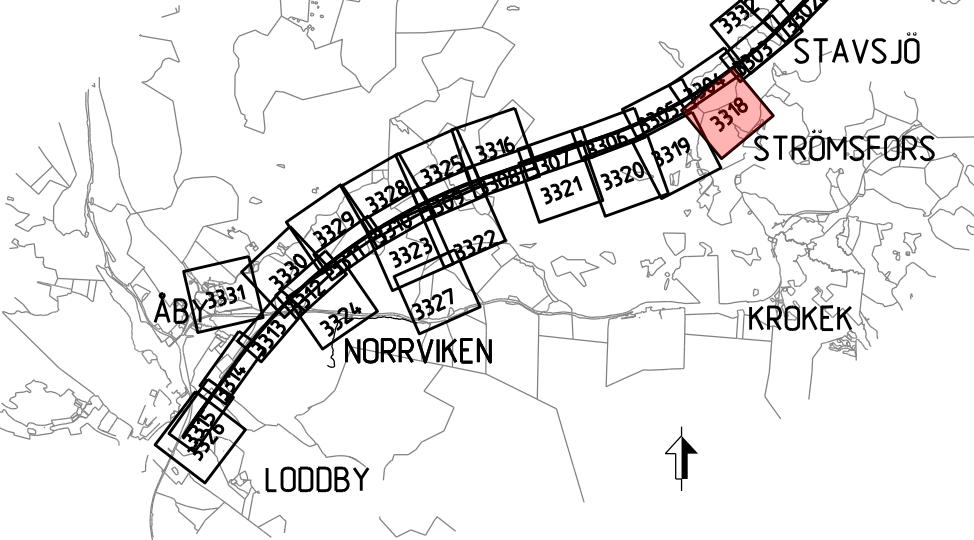

JÄRNVÄGSPLAN			
LEVERANTÖR	UPPERINGSNUMMER	LEVERANS/ÄNDRINGS-FM	TEKNIKOMRÅDE
SWECO	30000904-004	KONSTRUKTIONSNUMMER	GRÄNSKINGSSTATUS / SYFTE
TRAFIKVERKET	OSTLÄNKEN		GRÄNSKINGSHANDLING
SKAPAD AV SWECO/SEALKH	MARKANSPRÅK STAVSJÖ-LODBY		ANLÄGGNINGSTYP
GRANSKAD AV SWECO/SEKARH	PLANKARTA (BSAB 00, 01, 10GR)		VALÖRTER-METER
GRANSKAD AV SWECO/SECUM	SKALA 1:2000	FÖRSTÄ	94 +0 -95 +0
	DATUM 2023-05-15	TRITINGSNUMMER FÖRVALTNING	506
			BLAD 3318
			NÄSTA BLAD 3319
			ÄNDR

Översikt ritning av Trafikverkets gränser. Allt detaljerat begränsande av riktningen bevisas enligt lag.
TRAFIKVERKET

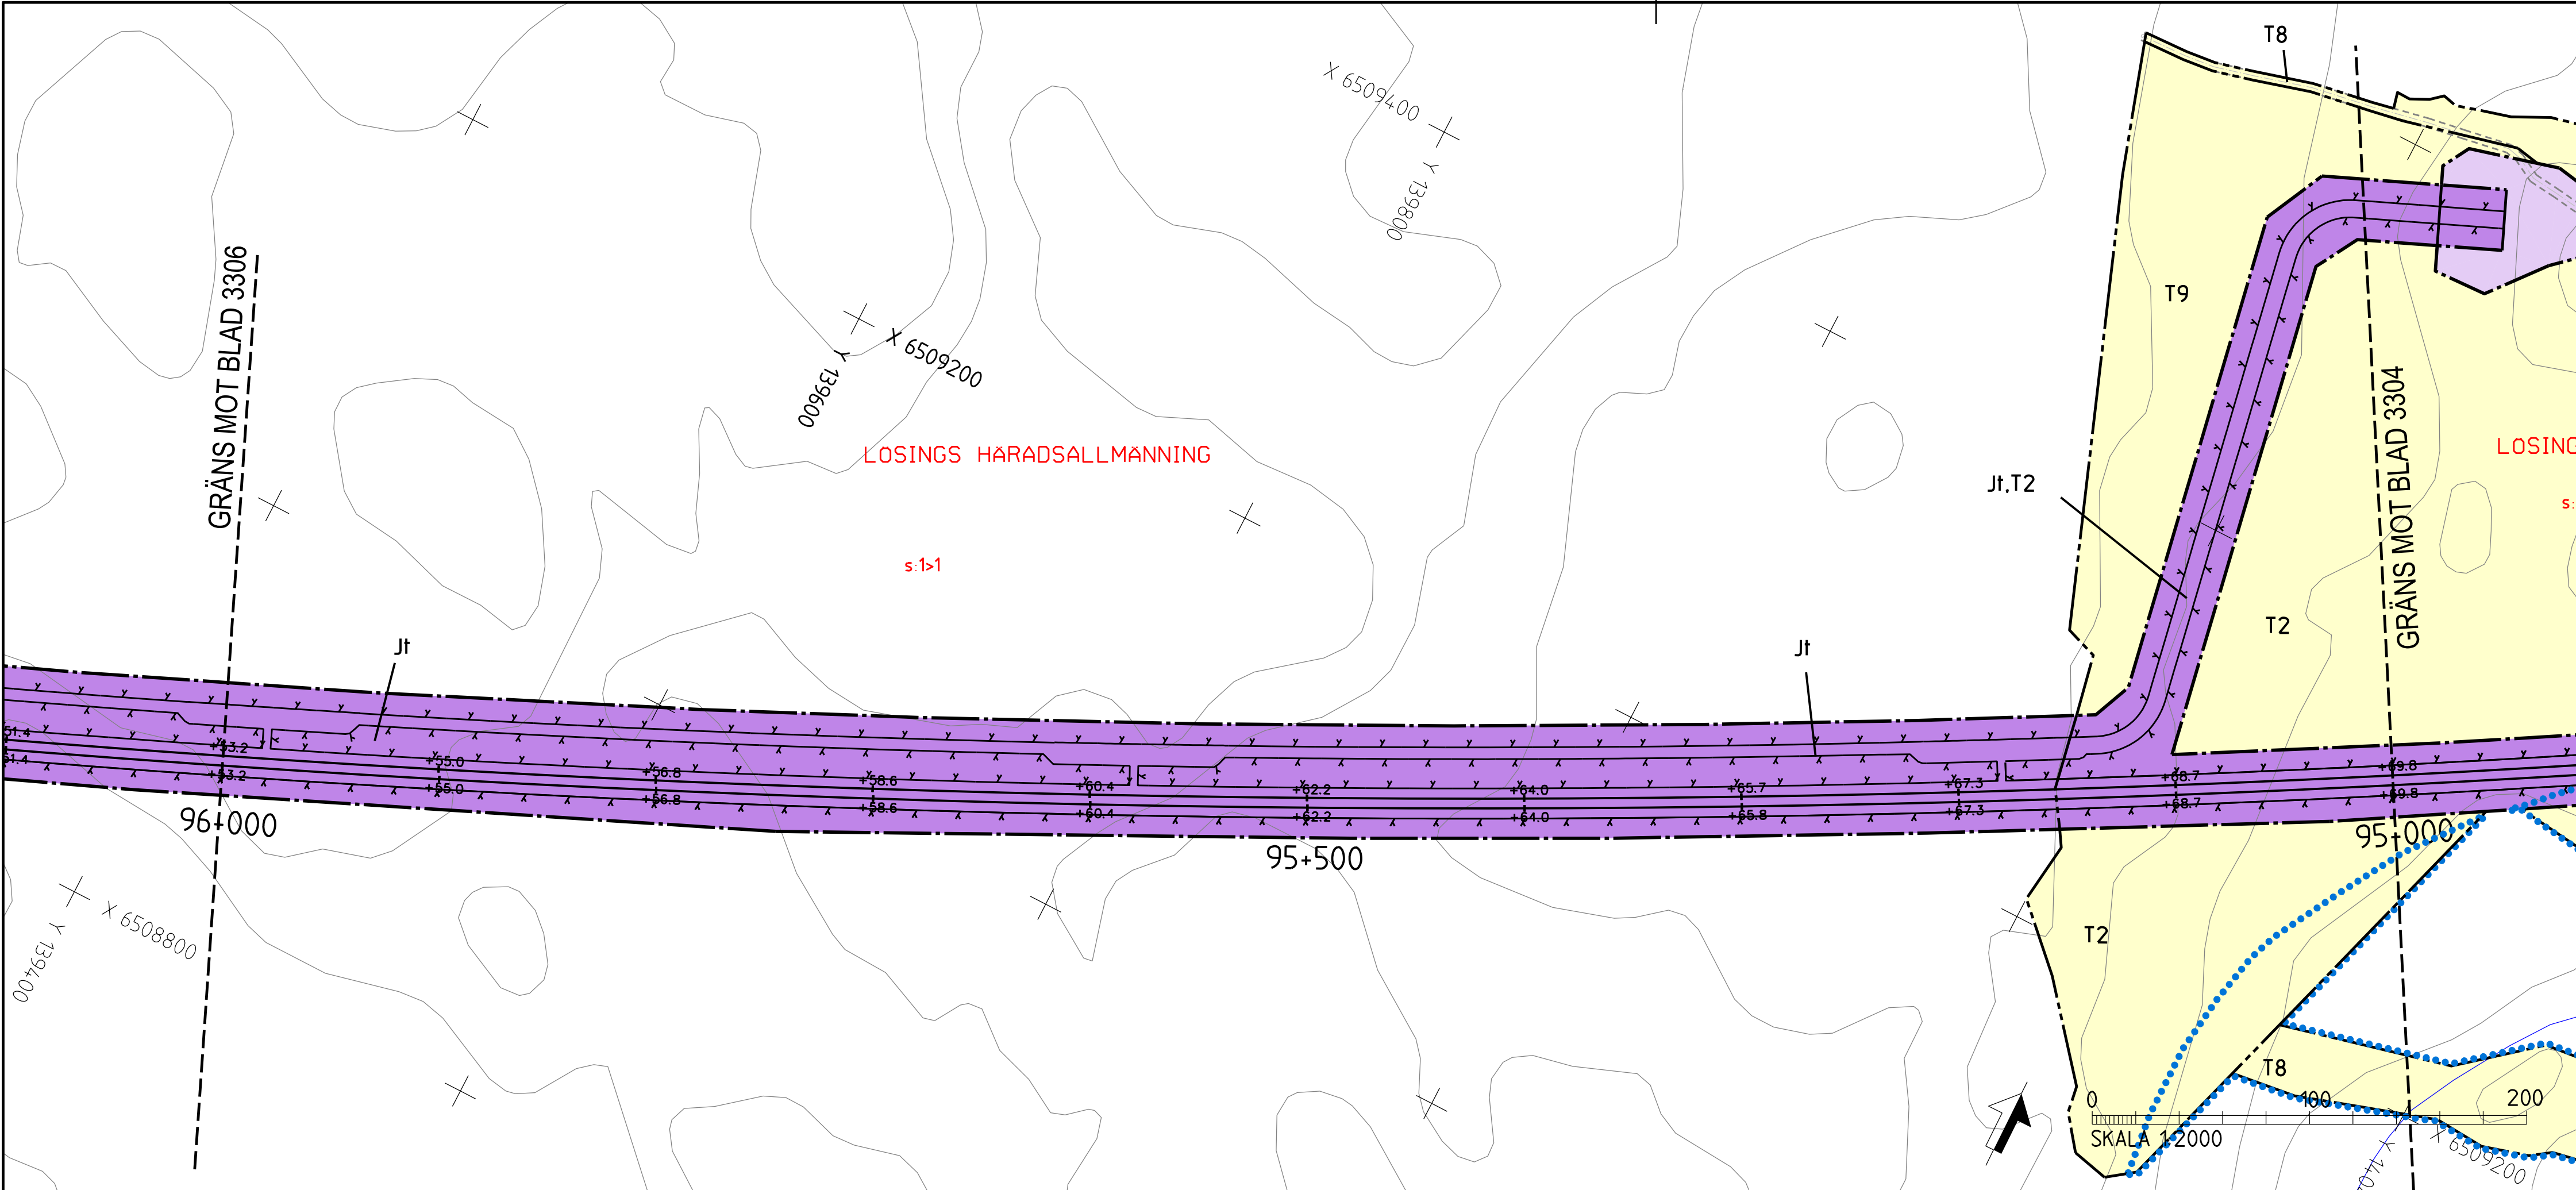

- TECKENFÖRKLARING**
MARKANSPRÅK
- J/Jt NY JÄRNVÄGSMARK MED ÄGANDERÄTT
 - Js NY JÄRNVÄGSMARK MED ÄGANDERÄTT, 30-FASTIGHET
 - J.Vi/Js.Vi NY JÄRNVÄGSMARK MED SERVITUTSRÄTT
 - V NY JÄRNVÄGSMARK MED SERVITUTSRÄTT
 - T NYTT VÄGOMRÅDE MED VÄGRÄTT
- DATUM GRUNDKARTA: 2022-03-30
DATUM FASTIGHETSKARTA: 2023-04-11
KODRINATSYSTEM: SWEREF 99 16 30, RH2000
- GRÄNS MOT ANSLUTANDE JÄRNVÄGSPLAN
GRÄNS FÖR VÄGOMRÅDE, GRÄNS FÖR JÄRNVÄGSMARK
AVGRÄNSNING MELLAN OLIKA TYPER AV MARKANSPRÅK
- NY JÄRNVÄGSMARK MED SERVITUTSRÄTT
NY JÄRNVÄGSMARK MED ÄGANDERÄTT, ALTERNATIVT SERVITUTSRÄTT
NYTT VÄGOMRÅDE MED INSKRÄNKT VÄGRÄTT
NYTT VÄGOMRÅDE MED VÄGRÄTT
- TILLFÄLLIG NYTTJANDERÄTT I X ÅR FRÅN BYGGSTART

- NYA ANLÄGGNINGAR**
- Jt - SERVICEVÄG
 - Js3 - EL- OCH VENTILATIONSANLÄGGNINGAR
 - Js4 - NY JÄRNVÄGSMARK MED SERVITUTSRÄTT FÖR GRUNDKONSTRUKTIONER
 - Js8 - TRÄDSÄKRING ISERVITUTET OMFATTAR ÄVEN RÄTT ATT UTANFÖR MARKERAT OMRÅDE AVVERKA DE TRÄD SOM KAN RISKA JÄRNVÄGENS DRIFT
 - Js10 - JÄRNVÄGSBRO
 - Js11 - AVVATTNINGSANLÄGGNINGAR: DIKEN, DAMMAR/MAGASIN, OCH LEDNINGAR
 - T1 - ETABLERING, 6 ÅR
 - T2 - UPPLAG, 10 ÅR
 - T3 - ARBETS- OCH TRANSPORTVÄG MED TILLGÅNGLIGHET FÖR ALLMÄNHET, 10 ÅR
 - T5 - TILLFÄLLIGA TRAFIKANORDNINGAR, 6 ÅR
 - T6 - GRUNDVÄTTENRÖR, 10 ÅR
 - T7 - ANLÄGGNINGSARBETEN, 6 ÅR
 - T8 - ARBETS- OCH TRANSPORTVÄG UTAN TILLGÅNGLIGHET FÖR ALLMÄNHET, 10 ÅR
 - T9 - ETABLERING, 10 ÅR
 - T10 - FÖRDRÖJNINGSDAMM, 10 ÅR

- SKYDDÅTGÄRDER OCH FÖRSIKTIGHETSMÅTT**
- Sk - MARKERING ELLER AVGRÄNSNING AV SKYDDÅTGÄRDER
 - Sk2 - BULLERSKYDDSSKÄRM, HÖJD +XX m ÖVER RÄLSÖVERKANT
 - Sk5 - ERBJUDANDE OM FASTIGHETSNÄRA BULLERSKYDD, FASADÅTGÄRD
 - Sk6 - ERBJUDANDE OM FASTIGHETSNÄRA BULLERSKYDD, BULLERSKYDDAD UTEPLATS
 - Sk7 - PASSAGEMÖJLIGHET OCH SKYDD FÖR MEDELSTORA DÄGGDJUR
 - Sk8 - SVÄMPLAN, FÖR NATURLIG FUNKTION OCH GOD EKOLOGISK STATUS
- VERKSAMHETER/ÅTGÄRDER SOM UNDANTAS FRÅN FÖRBUD ENLIGT MILJÖBALKEN**
- Förbudet som avser verksamhet eller åtgärd inom generellt biotopskyddsområde (7:11 2 st. Miljöbalken) gäller inte byggande av allmän väg/järnväg.
- Förbudet mot åtgärder inom strandskyddsområde (7:15 Miljöbalken) gäller inte byggande av allmän väg/järnväg.
- Skyddigheten att göra anmälan för samråd enligt 12:6 Miljöbalken gäller inte för de verksamheter och åtgärder som behövs för att bygga vägen/järnvägen och som fastställs och ingår i vägområde för allmän väg/järnvägsmark eller område för tillfällig nyttjanderätt.
- MARKERING ELLER AVGRÄNSNING AV GENERELLT BIOTOPSKYDD
- MARKERING ELLER AVGRÄNSNING AV STRANDSKYDD

- SKYDDÅTGÄRDER OCH FÖRSIKTIGHETSMÅTT**
- Sk - MARKERING ELLER AVGRÄNSNING AV SKYDDÅTGÄRDER
 - Sk2 - BULLERSKYDDSSKÄRM, HÖJD +XX m ÖVER RÄLSÖVERKANT
 - Sk5 - ERBJUDANDE OM FASTIGHETSNÄRA BULLERSKYDD, FASADÅTGÄRD
 - Sk6 - ERBJUDANDE OM FASTIGHETSNÄRA BULLERSKYDD, BULLERSKYDDAD UTEPLATS
 - Sk7 - PASSAGEMÖJLIGHET OCH SKYDD FÖR MEDELSTORA DÄGGDJUR
 - Sk8 - SVÄMPLAN, FÖR NATURLIG FUNKTION OCH GOD EKOLOGISK STATUS
- VERKSAMHETER/ÅTGÄRDER SOM UNDANTAS FRÅN FÖRBUD ENLIGT MILJÖBALKEN**
- Förbudet som avser verksamhet eller åtgärd inom generellt biotopskyddsområde (7:11 2 st. Miljöbalken) gäller inte byggande av allmän väg/järnväg.
- Förbudet mot åtgärder inom strandskyddsområde (7:15 Miljöbalken) gäller inte byggande av allmän väg/järnväg.
- Skyddigheten att göra anmälan för samråd enligt 12:6 Miljöbalken gäller inte för de verksamheter och åtgärder som behövs för att bygga vägen/järnvägen och som fastställs och ingår i vägområde för allmän väg/järnvägsmark eller område för tillfällig nyttjanderätt.
- MARKERING ELLER AVGRÄNSNING AV GENERELLT BIOTOPSKYDD
- MARKERING ELLER AVGRÄNSNING AV STRANDSKYDD

VERKSAMHETER/ÅTGÄRDER SOM UNDANTAS FRÅN FÖRBUD ENLIGT MILJÖBALKEN

- Förbudet som avser verksamhet eller åtgärd inom generellt biotopskyddsområde (7:11 2 st. Miljöbalken) gäller inte byggande av allmän väg/järnväg.
- Förbudet mot åtgärder inom strandskyddsområde (7:15 Miljöbalken) gäller inte byggande av allmän väg/järnväg.
- Skyddigheten att göra anmälan för samråd enligt 12:6 Miljöbalken gäller inte för de verksamheter och åtgärder som behövs för att bygga vägen/järnvägen och som fastställs och ingår i vägområde för allmän väg/järnvägsmark eller område för tillfällig nyttjanderätt.
- MARKERING ELLER AVGRÄNSNING AV GENERELLT BIOTOPSKYDD
- MARKERING ELLER AVGRÄNSNING AV STRANDSKYDD

SÄRSKILDA BESLUT SOM TAS I SAMBAND MED FASTSTÄLLELSE AV JÄRNVÄGSPLAN


- INDRAGNING AV VÄG FRÅN ALLMÄNT UNDERHÅLL


ÅTGÄRDER SOM UNDANTAS FRÅN KRAV PÅ BYGGLOV

- B1 - BYGGLOV KRÄVS INTE FÖR BULLERSKYDDSSKÄRM
- AVGRÄNSNING AV OMRÅDE DÄR VISSA ÅTGÄRDER UNDANTAS FRÅN KRAV PÅ BYGGLOV

ÖVRIGA BETECKNINGAR PÅ PLANKARTAN

- TRAFIKVERKET'S FASTIGHET FÖR JÄRNVÄGSÄNDAMÅL
- TRAKTGRÄNS
- FASTIGHETSGRÄNS
- KOMMUNGRÄNS
- VÄGKANT
- SPÅR
- BÄCK, DIKE
- HÖJDKURVA, EKVIDISTANS 5 METER
- LEDNINGSRÄTT
- SERVITUT
- GEMENSAMHETSANLÄGGNING

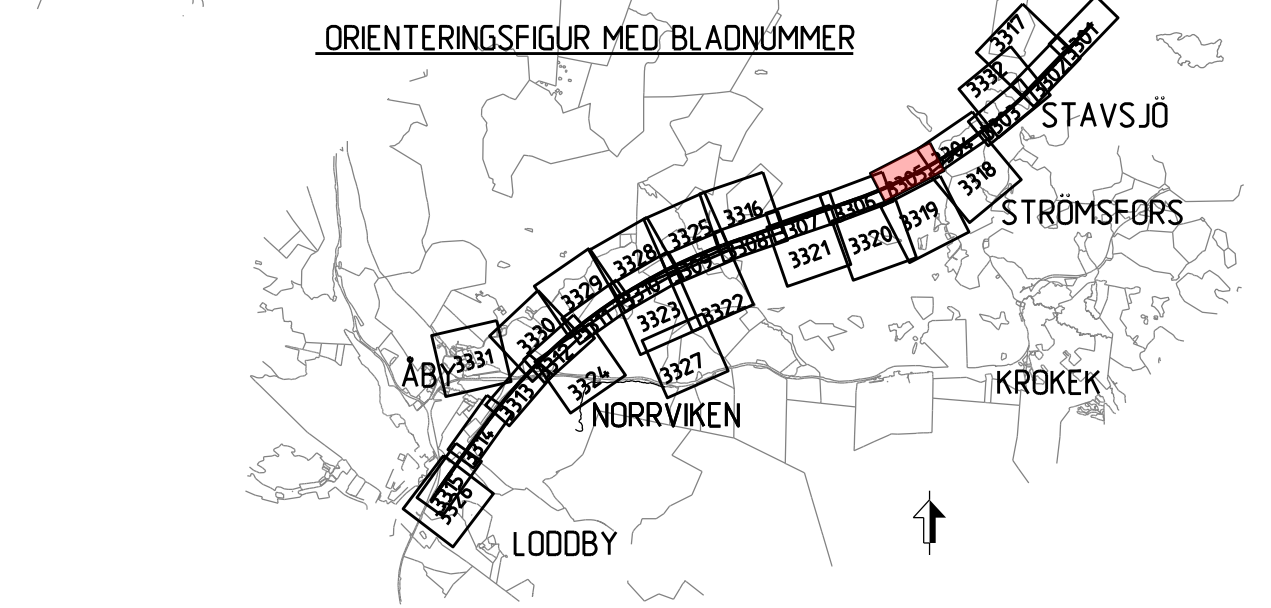

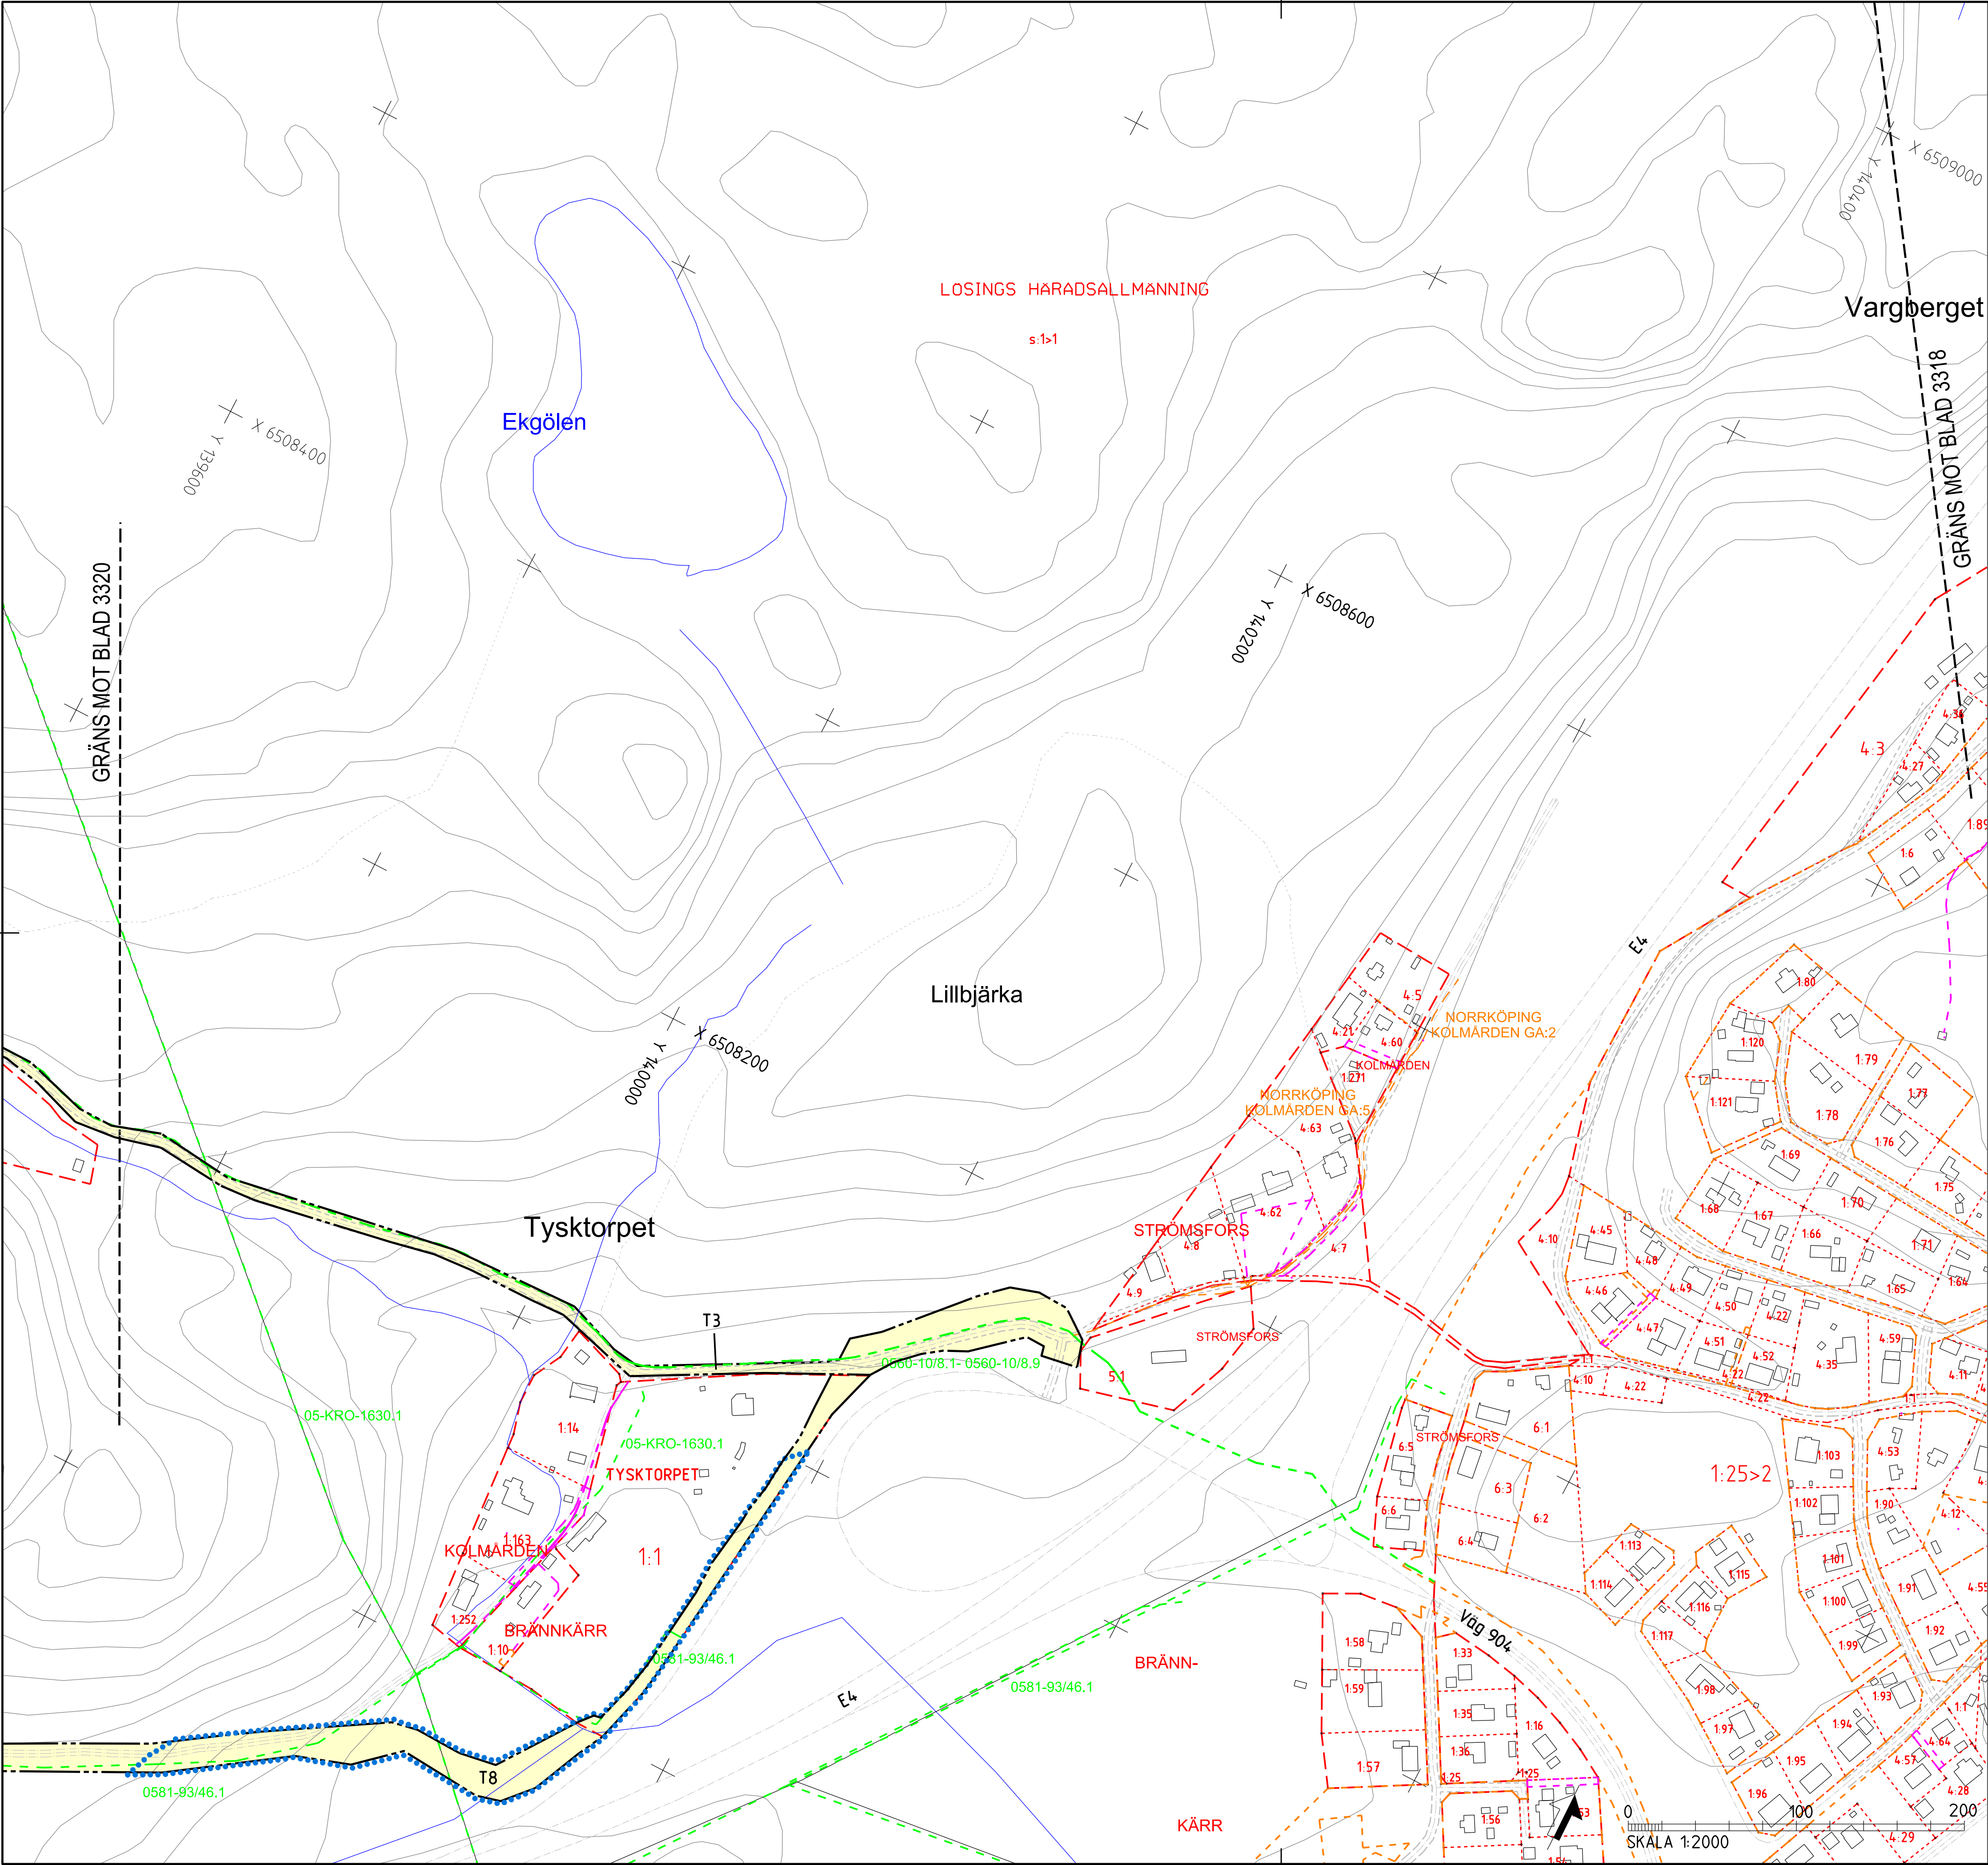

TECKENFÖRKLARING MARKANSPRÅK	
	GRÄNS MOT ANSLUTANDE JÄRNVÄGSPLAN
	GRÄNS FÖR VÄGOMRÅDE, GRÄNS FÖR JÄRNVÄGSMARK
	AVGRÄNSNING MELLAN OLIKA TYPER AV MARKANSPRÅK
	I/J NY JÄRNVÄGSMARK MED ÄGANDERÄTT I/J NY JÄRNVÄGSMARK MED ÄGANDERÄTT, 30-FASTIGHET
	NY JÄRNVÄGSMARK MED SERVITUTSRÄTT NY JÄRNVÄGSMARK MED SERVITUTSRÄTT
	NY JÄRNVÄGSMARK MED ÄGANDERÄTT, ALTERNATIVT SERVITUTSRÄTT OCH NYTT VÄGOMRÅDE MED INSKRÄNKT VÄGRÄTT
	NYTT VÄGOMRÅDE MED VÄGRÄTT
	TILLFÄLLIG NYTTJÄNDERÄTT I X ÅR FRÅN BYGGSTART

- J51 - SERVICEVÄG
J53 - EL- OCH VENTILATIONSANLÄGGNINGAR
J54 - NY JÄRNVÄGSMARK MED SERVITUTSRÄTT FÖR GRUNDKONSTRUKTIONER
J58 - TRÄDSÄKRING ISERVITUTET OMFATTAR ÄVEN RÄTT ATT UTANFÖR MARKERAT OMRÅDE AVVERKA DE TRÄD SOM KAN RISKA JÄRNVÄGENS DRIFT)
J510 - JÄRNVÄGSBRO
J511 - AVVATTNINGSANLÄGGNINGAR: DIKEN, DAMMAR/MAGASIN, OCH LEDNINGAR
T1 - ETABLERING, 6 ÅR
T2 - UPPLAG, 10 ÅR
T3 - ARBETS- OCH TRANSPORTVÄG MED TILLGÄNGLIGHET FÖR ALLMÄNHET, 10 ÅR
T5 - TILLFÄLLIGA TRAFIKANORDNINGAR, 6 ÅR
T6 - GRUNDVÄTTENRÖR, 10 ÅR
T7 - ANLÄGGNINGSGRÄNS, 6 ÅR
T8 - ARBETS- OCH TRANSPORTVÄG UTAN TILLGÄNGLIGHET FÖR ALLMÄNHET, 10 ÅR
T9 - ETABLERING, 10 ÅR
T10 - FÖRÖRNINGSDAMM, 10 ÅR

- NYA ANLÄGGNINGAR
- YY.Ym
YYY.YYY
YYY/YYY
•YY.Y m
- NY JÄRNVÄG, SPÄRMITT MED LÄNGDMÄTNINGSSTRECK OCH HÖJDSÄTTNING
- NY VÄG, VÄGBANEKANTER MED LÄNGDMÄTNINGSSTRECK OCH HÖJDSÄTTNING
- STÄNGSEL, 2,5 M ÖVER MARKYTTA, HUVUDSAKLIG PLACERING
- PROJEKTERAD BERGSKONTUR

- SKYDDÅTGÄRDER OCH FÖRSIKTIGHETSMÅTT
- Sk - MARKERING ELLER AVGRÄNSNING AV SKYDDÅTGÄRDER
- Sk2 - BULLERSKYDDSKÄRM, HÖJD -XX m ÖVER RÄLSÖVERKANT
Sk5 - ERBJUDANDE OM FASTIGHETSNÄRA BULLERSKYDD, FASADÅTGÄRD
Sk6 - ERBJUDANDE OM FASTIGHETSNÄRA BULLERSKYDD, BULLERSKYDDAD UTEPLATS
Sk7 - PASSAGEMÖJLIGHET OCH SKYDD FÖR MEDELSTORA DAGGJUR
Sk8 - SVÄMPLAN, FÖR NATURLIG FUNKTION OCH GOD EKOLOGISK STATUS

VERKSAMHETER/ÅTGÄRDER SOM UNDTANTAS FRÅN FÖRBUD ENLIGT MILJÖBALKEN

Förbuden som avser verksamhet eller åtgärd inom generellt biotopskyddsområde (7:11 2 st. Miljöbalken) gäller inte byggande av allmän väg/järnväg.
Förbuden mot åtgärder inom strandskyddsområde (7:15 Miljöbalken) gäller inte byggande av allmän väg/järnväg.
Skyddigheten att göra anmälan för samråd enligt 12:6 Miljöbalken gäller inte för de verksamheter och åtgärder som behövs för att bygga vägen/järnvägen och som fastställs och ingår i vägområde för allmän väg/järnvägsmark eller område för tillfällig nyttjanderätt.
MARKERING ELLER AVGRÄNSNING AV GENERELLT BIOTOPSKYDD
MARKERING ELLER AVGRÄNSNING AV STRANDSKYDD

SÄRSKILDA BESLUT SOM TAS I SAMBAND MED FASTSTÄLLELSE AV JÄRNVÄGSPLAN

INDRAGNING AV VÄG FRÅN ALLMÄNT UNDERHÅLL


ÅTGÄRDER SOM UNDTANTAS FRÅN KRAV PÅ BYGGLOV

- B1 - BYGGLOV KRÄVS INTE FÖR BULLERSKYDDSKÄRM
••••• AVGRÄNSNING AV OMRÅDE DÄR VISSA ÅTGÄRDER UNDTANTAS FRÅN KRAV PÅ BYGGLOV


ÖVRIGA BETECKNINGAR PÅ PLANKARTAN

- TRAFIKVERKETS FASTIGHET FÖR JÄRNVÄGSANDAMÅL
TRAKTGRÄNS
FASTIGHETSGRÄNS
KOMMUNGRÄNS
VÄGKANT
SPÅR
BÄCK, DIKE
HÖJDKURVA, EKVIDISTANS 5 METER
- LEDNINGSRÄTT
SERVITUT
GEMENSAMHETSANLÄGGNING

ORIENTERINGSGRÄNS MED BLADNUMMER

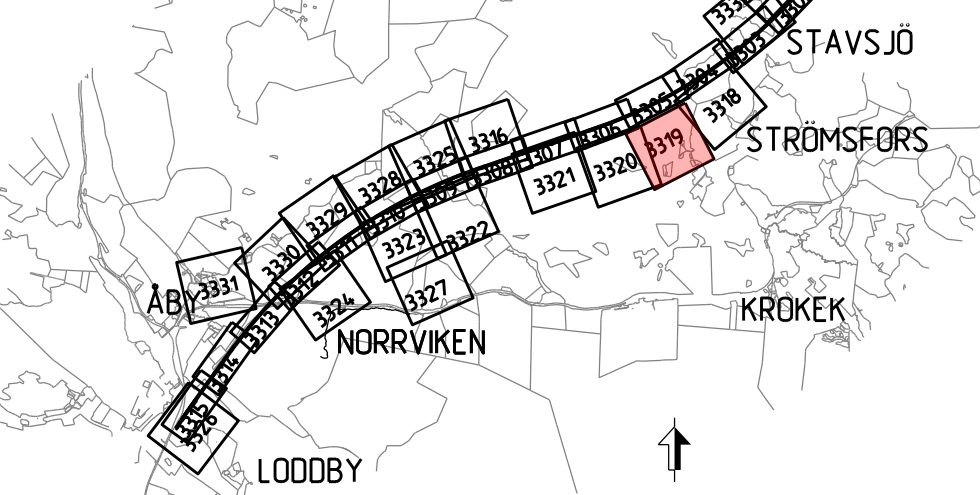

JÄRNVÄGSPLAN			
LEVERANTÖR	AVDELNING	LEVERANS/ANDRINGS-PM	TEKNIKOMRÅDE
SWECO	UPPERLAGSNUMMER 30000904-004	KONSTRUKTIONSNUMMER	GRÄNSKÄRNINGSTYP / SYFTE
TRAFIKVERKET	MARKANSPRÅK STAVSJÖ-LODDBY	ANLÄGGNINGSTYP	GRÄNSKÄRNINGSHANDLING
SKAPAD AV SWECO/SEALKH	PLANKARTA (BSAB 00, 01, 10GR)	SKALA 1:2000	BLAD 3319
GRANSKAD AV SWECO/SEKARH	DATUM 2023-05-15	FÖRÄT A1	ANLÄGGNINGSTYP
GRANSKAD AV SWECO/SECUM			

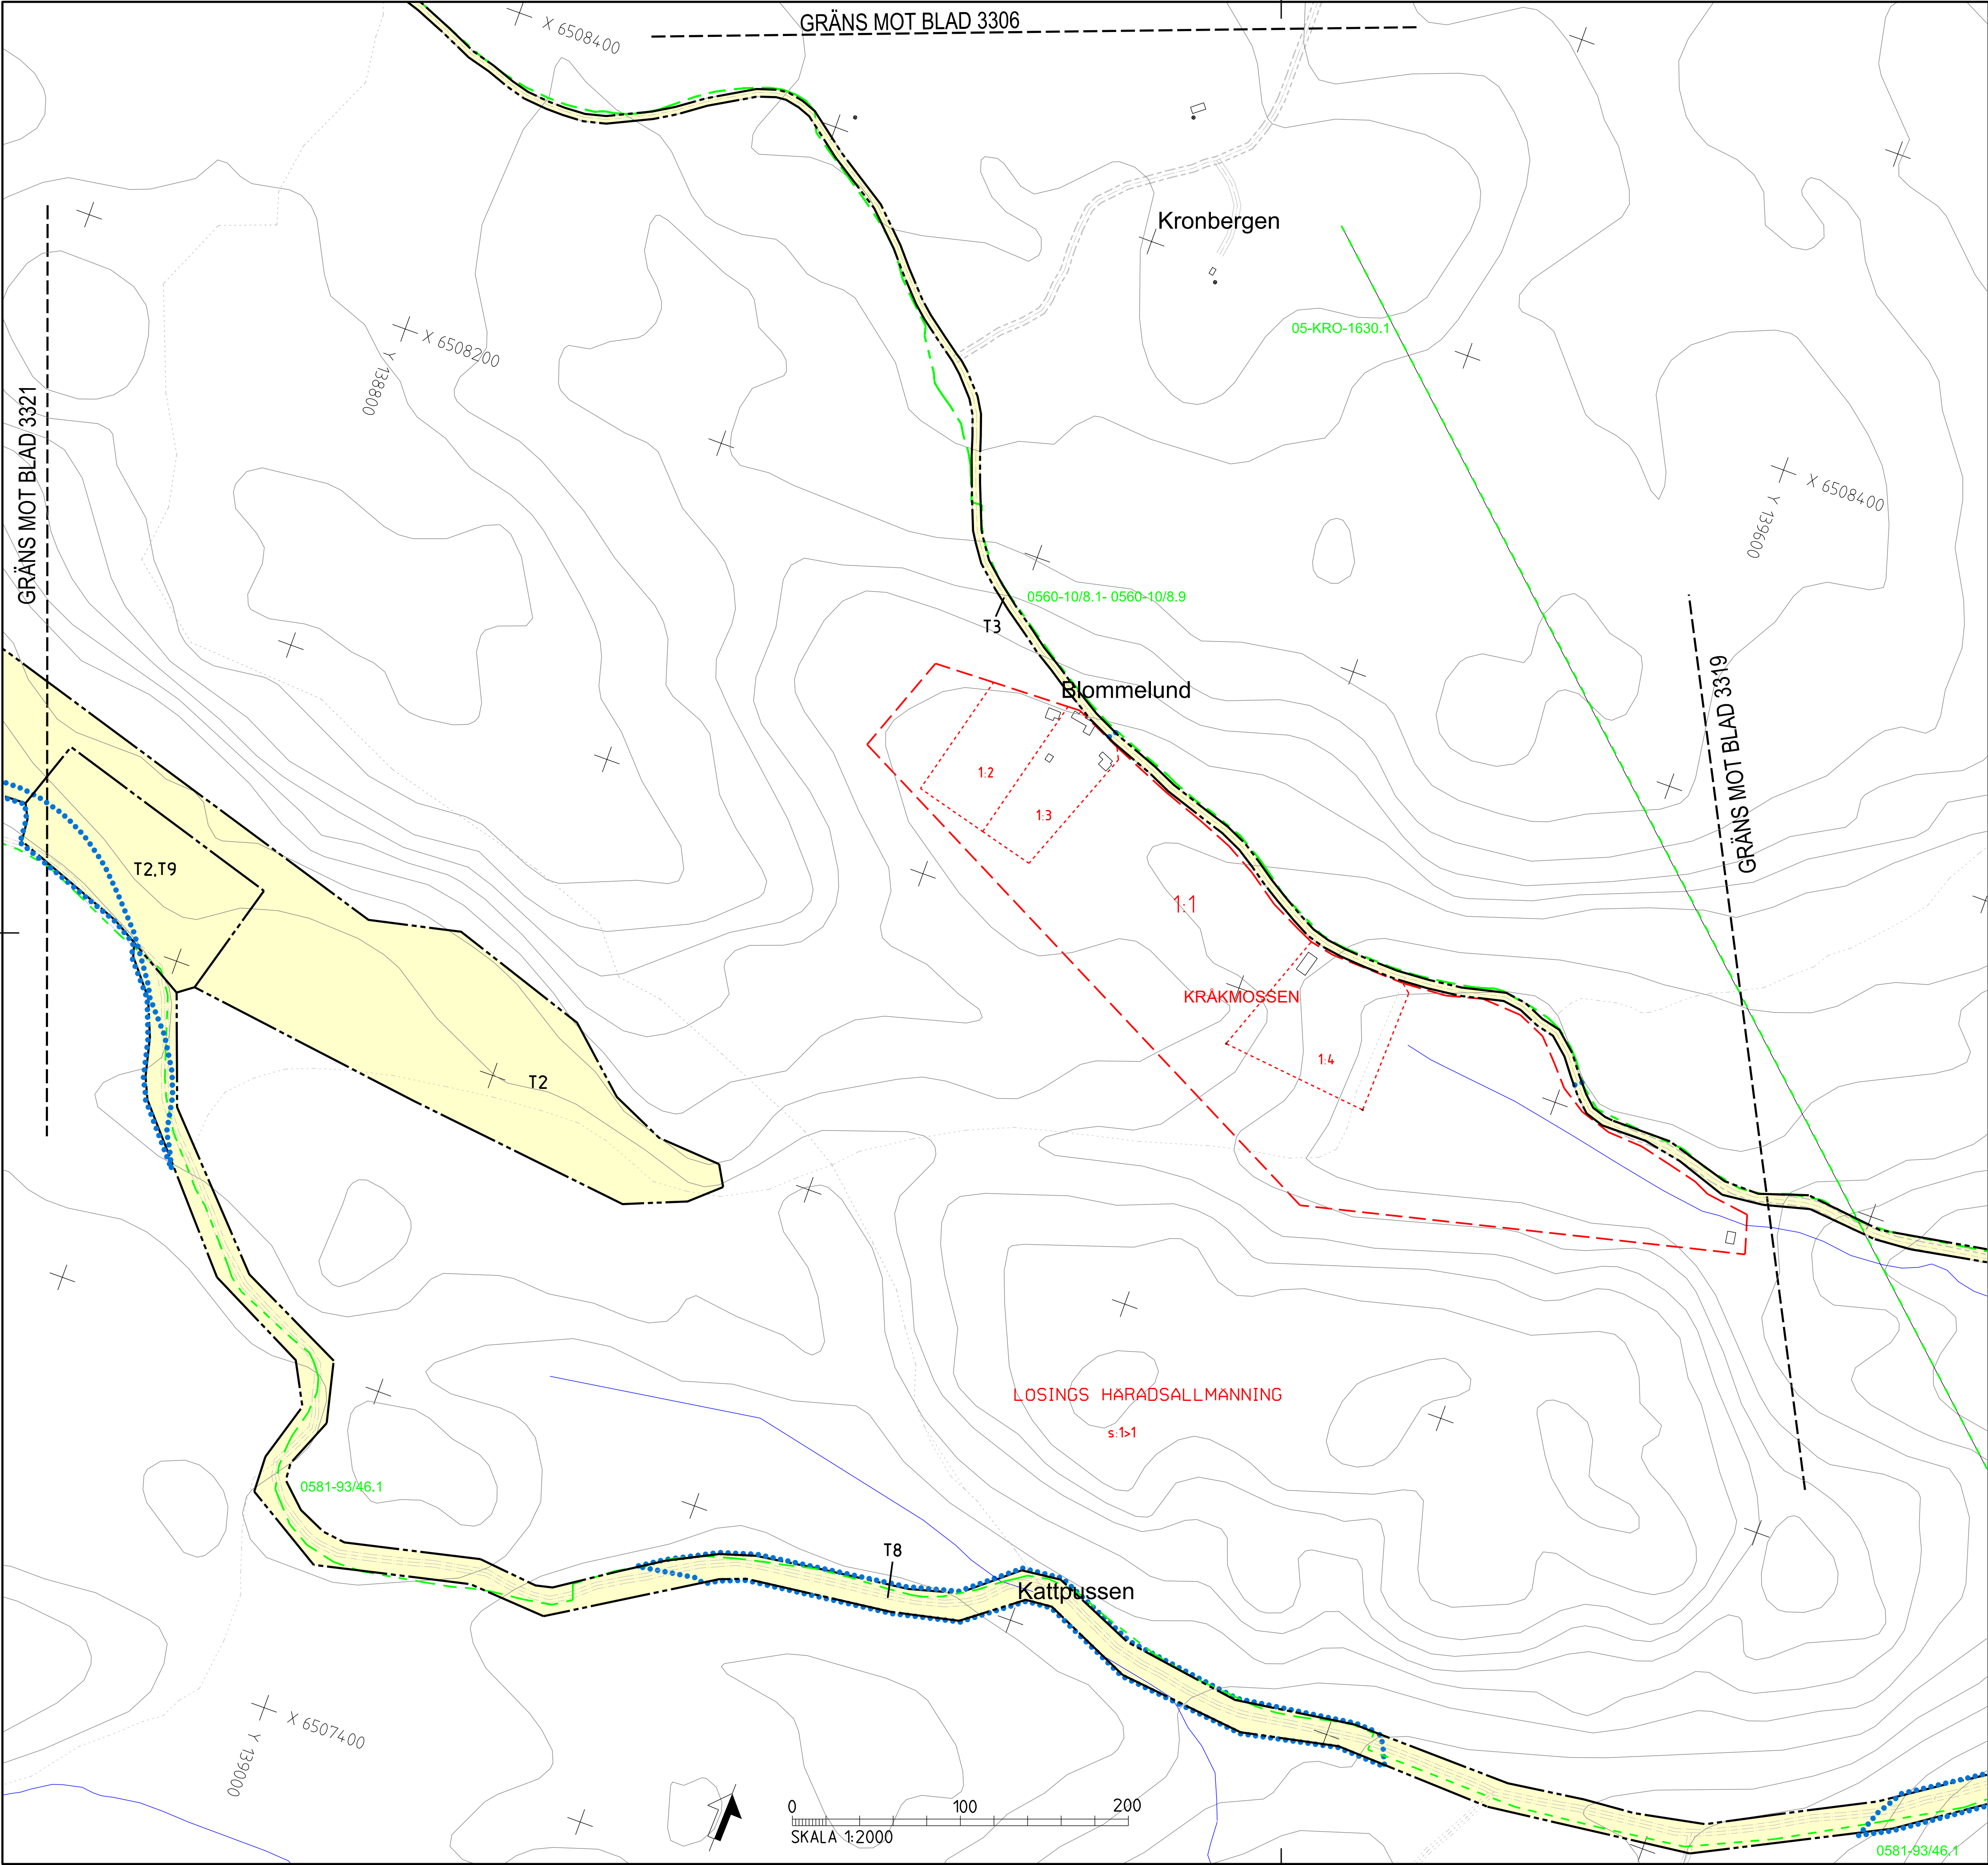

- TECKENFÖRKLARING

MARKANSPRÅK
- + + —

J/Jt

— + + —

Js

— + + —

J.Vi/Js.Vi

— + + —

V

— + + —

T

GRÄNS MOT ANSLUTANDE JÄRNVÄGSPLAN

GRÄNS FÖR VÄGOMRÅDE, GRÄNS FÖR JÄRNVÄGSMARK

AVGRÄNSNING MELLAN OLIKA TYPER AV MARKANSPRÅK

LIJ NY JÄRNVÄGSMARK MED ÄGANDERÄTT

LIJ NY JÄRNVÄGSMARK MED ÄGANDERÄTT, 30-FASTIGHET

NY JÄRNVÄGSMARK MED SERVITUTSRÄTT

NY JÄRNVÄGSMARK MED ÄGANDERÄTT, ALTERNATIVT SERVITUTSRÄTT

NYTT VÄGOMRÅDE MED INSKRÄNKT VÄGRÄTT

NYTT VÄGOMRÅDE MED VÄGRÄTT

TILLFÄLLIG NYTTJANDERÄTT I X ÅR FRÅN BYGGSTART
- Js1 - SERVICEVÄG

Js3 - EL- OCH VENTILATIONSANLÄGGNINGAR

Js4 - NY JÄRNVÄGSMARK MED SERVITUTSRÄTT FÖR GRUNDKONSTRUKTIONER

Js8 - TRÄDSÄKRING (SERVITUTET OMFATTAR ÄVEN RÄTT ATT UTFÖR MARKERAT OMRÅDE AVVERKA DE TRÄD SOM KAN RISKERA JÄRNVÄGENS DRIFT)

Js10 - JÄRNVÄGSBRO

Js11 - AVVATTNINGSANLÄGGNINGAR: DIKEN, DAMMAR/MAGASIN, OCH LEDNINGAR

T1 - ETABLERING, 6 ÅR

T2 - UPPLAG, 10 ÅR

T3 - ARBETS- OCH TRANSPORTVÄG MED TILLGÄNGLIGHET FÖR ALLMÄNHET, 10 ÅR

T5 - TILLFÄLLIGA TRAFIKANORDNINGAR, 6 ÅR

T6 - GRUNDVÄTTENRÖR, 10 ÅR

T7 - ANLÄGGNINGSARBETEN, 6 ÅR

T8 - ARBETS- OCH TRANSPORTVÄG UTAN TILLGÄNGLIGHET FÖR ALLMÄNHET, 10 ÅR

T9 - ETABLERING, 10 ÅR

T10 - FÖRDRÖJNINGSDAMM, 10 ÅR

NYA ANLÄGGNINGAR

•YY.Ym

YYY.YYY

YYY/YYY

•YY.Y m

NY JÄRNVÄG, SPÅRMITT MED LÄNGDMÄTNINGSSTRECK OCH HÖJDSÄTTNING

NY VÄG, VÄGBANEKANTER MED LÄNGDMÄTNINGSSTRECK OCH HÖJDSÄTTNING

STÄNGSEL, 2,5 M ÖVER MARKYTTA, HUVUDSAKLIG PLACERING

PROJEKTERAD BERGSKONTUR

SKYDDÅTGÄRDER OCH FÖRSIKTIGHETSMÅTT

Sk - MARKERING ELLER AVGRÄNSNING AV SKYDDÅTGÄRDER

Sk2 - BULLERSKYDDSSKÄRM, HÖJD +XX m ÖVER RÄLSÖVERKANT

Sk5 - ERBJUDANDE OM FASTIGHETSNÄRA BULLERSKYDD, FASADÅTGÄRD

Sk6 - ERBJUDANDE OM FASTIGHETSNÄRA BULLERSKYDD, BULLERSKYDDAD UTEPLATS

Sk7 - PASSAGEMÖJLIGHET OCH SKYDD FÖR MEDELSTORA DÄGGDJUR

Sk8 - SVÄMPLAN, FÖR NATURLIG FUNKTION OCH GOD EKOLOGISK STATUS

VERKSAMHETER/ÅTGÄRDER SOM UNDANTAS FRÅN FÖRBUD ENLIGT MILJÖBALKEN

Förbudet som avser verksamhet eller åtgärd inom generellt biotopskyddsområde (7:11 2 st. Miljöbalken) gäller inte byggande av allmän väg/järnväg.

Förbudet mot åtgärder inom strandskyddsområde (7:15 Miljöbalken) gäller inte byggande av allmän väg/järnväg.

Skyldigheten att göra anmälan för samråd enligt 12:6 Miljöbalken gäller inte för de verksamheter och åtgärder som behövs för att bygga vägen/järnvägen och som fastställs och ingår i vägområde för allmän väg/järnvägsmark eller område för tillfällig nyttjanderätt.

MARKERING ELLER AVGRÄNSNING AV GENERellt BIOTOPSKYDD

MARKERING ELLER AVGRÄNSNING AV STRANDSKYDD

SÄRSKILDA BESLUT SOM TAS I SAMBAND MED FASTSTÄLLELSE AV JÄRNVÄGSPLAN

INDRAGNING AV VÄG FRÅN ALLMÄNT UNDERHÅLL

ÅTGÄRDER SOM UNDANTAS FRÅN KRAV PÅ BYGGLOV

B1 - BYGGLOV KRÄVS INTE FÖR BULLERSKYDDSSKÄRM

AVGRÄNSNING AV OMRÅDE DÄR VISSA ÅTGÄRDER UNDANTAS FRÅN KRAV PÅ BYGGLOV

ÖVRIGA BETECKNINGAR PÅ PLANKARTAN

— + + —

TRAFIKVERKET'S FASTIGHET FÖR JÄRNVÄGSÄNDAMÅL

— + + —

TRAKTGRÄNS

— + + —

FASTIGHETSGRÄNS

— + + —

KOMMUNGRÄNS

— + + —

VÄGKANT

— + + —

SPÅR

— + + —

BÄCK, DIKE

— + + —

HÖJDKURVA, EKVIDISTANS 5 METER

— + + —

LEDNINGSRÄTT

— + + —


SERVITUT

— + + —

GEMENSAMHETSANLÄGGNING

ORIENTERINGSGRÄNS MED BLADNUMMER

AB 3301 3302 3303 53

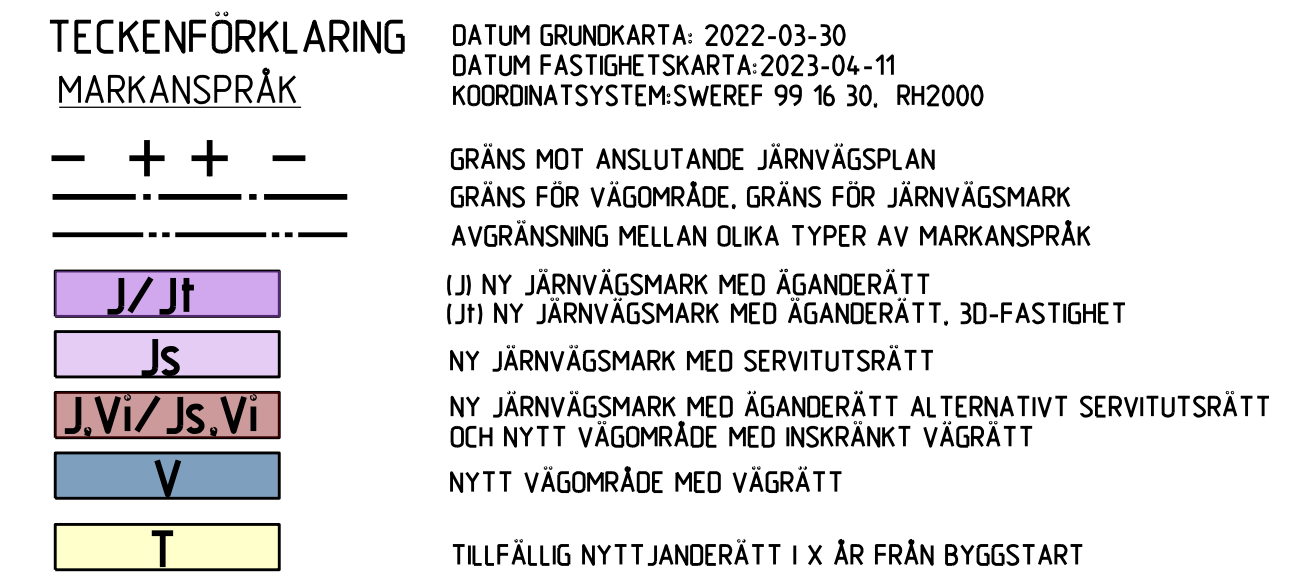

J51 - SERVICEVÅG
J53 - EL- OCH VENTILATIONSANLÄGGNINGAR
J54 - NY JÄRNVÄGSMARK MED SERVITUTSRÄTT FÖR GRUNDKONSTRUKTIONER
J58 - TRÄDSÄKRING (SERVITUTET OMFATTAR ÄVEN RÄTT ATT UTANFÖR MARKERAT OMÅRDE
AVVERKA DE TRÄD SOM KAN RISKERA JÄRNVÄGENS DRIFT)
J510 - JÄRNVÄGSBRO
J511 - AVVATTNINGSANLÄGGNINGAR: DIKEN, DAMMAR/MAGASIN, OCH LEDNINGAR
T1 - ETABLERING, 6 ÅR
T2 - UPPLAG, 10 ÅR
T3 - ARBETS- OCH TRANSPORTVÅG MED TILLGÅNGSLIGHET FÖR ALLMÄNHET, 10 ÅR
T5 - TILLFÄLLIGA TRAFIKANORDNINGAR, 6 ÅR
T6 - GRUNDVATTENRÖR, 10 ÅR
T7 - ANLÄGGNINGSBETEN, 6 ÅR
T8 - ARBETS- OCH TRANSPORTVÅG UTAN TILLGÅNGSLIGHET FÖR ALLMÄNHET, 10 ÅR
T9 - ETABLERING, 10 ÅR
T10 - FÖRDÖRJNINGSDAMM, 10 ÅR

	NY JÄRNVÄG, SPÄRRITT MED LÄNGDMÄTNINGSSTRECK OCH HÖJSÄTTNING
	NY VÄG, VÄGBANEKANTER MED LÄNGDMÄTNINGSSTRECK OCH HÖJSÄTTNING
	STÄNGSEL, 2.5 M ÖVER MARKTYA, HUVUDSAKLIG PLACERING PROJEKTERAD BERGSKONTUR

Sk - MARKERING ELLER AVGRÄNSNING AV SKYDDSGÄRDER

Sk2 - BULLERSKYDDSSKÄRM, HÖJD -XX m ÖVER RÄLSÖVERKANT

Sk5 - ERBJUDANDE OM FASTIGHETSÄNÄRA BULLERSKYDD, FASADÅTGÅRD

Sk6 - ERBJUDANDE OM FASTIGHETSÄNÄRA BULLERSKYDD, BULLERSKYDDAD UTEPLATS

Sk7 - PASSAGEMÖJLIGHET OCH SKYDD FÖR MEDELSTORA DAGGJUR

Sk8 - SVAMPPLAN, FÖR NATURLIG FUNKTION OCH GOD EKOLOGISK STATUS

Förbuden som avser verksamhet eller åtgärd inom generellt biotopskyddsområde (7:11 2 st. Miljöbalken) gäller inte byggande av allmän väg/järnväg.

Förbuden mot åtgärder inom strandskyddsområde (7:15 Miljöbalken) gäller inte byggande av allmän väg/järnväg.

Skyldigheten att göra anmälan för samråd enligt 12:6 Miljöbalken gäller inte för de verksamheter som behövs för att bygga vägen/järnvägen och som fastställs och ingår i vägområde för allmän väg/järnvägsmark eller område för tillfällig nyttjanderätt.

MARKERING ELLER AVGRÄNSNING AV GENERELLT BIOTOPSKYDD

MARKERING FÖR AVGRÄNSNING AV STRÄNDSKYDD


MARKERING ELLER AVGRÄNSNING AV STRANDSKYDD

 INDRAGNING AV VÄG FRÅN ALLMÄNT UNDERHÅLL

ÅTGÄRDER SOM UNDANTAS FRÅN KRAV PÅ BYGGLOV

-----	TRAFIKVERKETS FASTIGHET		
[-----]	FÖR JÄRNVÄGSÄNDAMÅL	-----	LEDNINGSRÄTT
-----	TRAKTGRÄNS	-----	SERVITUT
-----	FASTIGHETSGRÄNS	-----	GEMENSAMHETSANLÄGGNING

 KOMMUNGRÄNS
 VÄGKANT
 SPÅR
 BÄCK, DIKE
 HÖJKURVA, EKVIDISTANS 5 METER

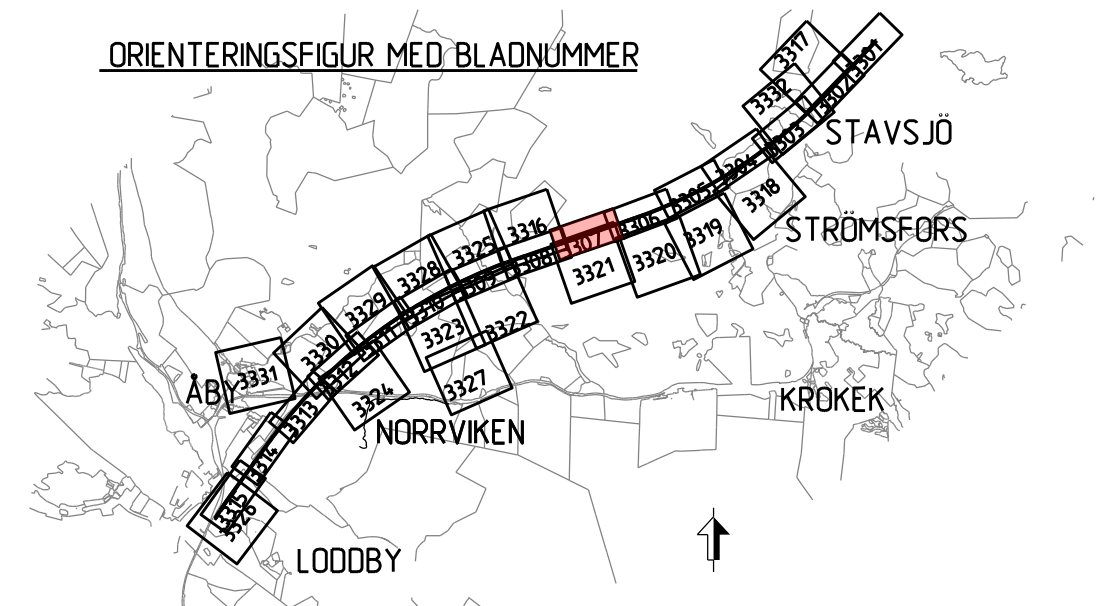

TYP AV PLAN		JÄRNVÄGSPLAN			
LEVERANTÖR  Tel 08-695 80 00 WWW.SWECO.SE	ANVÄNING LIPPRANGSNUMMER 30000904-004	LEVERANSÄNDRINGS-PM KONSTRUKTIONSNUMMER	TEKNIKFÄRÅGE GRANSKNINGSÄT TUS / SYFTE		
 TRAFIKVERKET	OSTLÄNKEN MARKANSPRÅK STAVJÖ-LODBBY		HANDELSTYP GRANSKNINGSHANDLING ANLÄGGNISTYP		
SKAPAD AV SWECO/SEALKH GRANSKAD AV SWECO/SEKARH	PLANKANTA IBSAB 00.01.10GR		KILORER TEMETER 277 +0 -98 +0		BÅNDEL 506
GÖKKAD AV SWECO/SECUML	DATUM 2023-05-15	SKALA 1:2000	FÖRMAT A1	RITINGSNUMMER FÖRVALTNING DLP2-10GR-1101-97-98	BLAD 3307
				NÄSTA BLAD 3308	ANDR. —



TECKENFÖRKLARING
MARKANSPRÅK

TILLFÄLLIG NYTTJANDERÄTT I X ÅR FRÅN BYGGSTART

- ## NYA ANLÄGGNINGAR

STÄNGSEL, 2,5 M ÖVER MARKYTA, HUVUDSAKLIG PLACERING
 PROJETERAD BERGSKONTUR

Sk - MARKERING ELLER AVGRÄNSNING AV SKYDDSAKTGÄRDER

- VERKSAMHETER/ÅTGÄRDER SOM UNDANTAS
FRÅN FÖRBUD ENLIGT MILJÖBALKEN

Förbuden mot åtgärder inom strandskyddsområde (7:15 Miljöbalken) gäller inte byggande

Skyldigheten att göra anmälan för samråd enligt 12:6 Miljöbalken gäller inte för de verksamheter och åtgärder som behövs för att bygga vägen/järnvägen och som fastställs och ingår i vågområde för allmän väg/järnvägsmark eller område för tillfällig nyttjanderätt.

MARKERING ELLER AVGRÄNSNING AV GENERELLT BIOTOPSKYDD

- MARKERING ELLER AVGRÄNSNING AV STRANDSKYDD

 INDRAGNING AV VÄG FRÅN ALLMÄNT UNDERHÅLL

ÅTGÄRDER SOM UNDANTAS FRÅN KRAV PÅ BYGGLOV

B1 - BYGGLOV KRÄVS INTE FÖR BULLERSKYDDSSKÄRM

- AVGRÄNSNING AV OMRÅDE DÄR VISSA ÅTGÄRDER UNDANTAS FRÅN KRAV PÅ BYGGLOV

TRAFIKVERKETS FASTIGHET		
FÖR JÄRNVÄGSÄNDAMÅL	— — — —	LEDNINGSRÄTT
TRAKTGRÄNS	— — — —	SERVITUT
FASTIGHETSGRÄNS	— — — —	GEMENSAMHETSANLÄGGNING

 VÄGKANT
 SPÅR
 BÄCK, DIKE
 HÖJDKURVA, EKVIDISTANS 5 METER

ORIENTERINGSFIGUR MED BLADNUMMER

ABY

LÖÖDBY

NORRVIKEN

KROK

STRÖMSFORS

STAVSJÖ

18

17

16

15

14

13

12

11

10

9

8

7

6

5


4

3

2


1

TYP AV PLAN		JÄRNVÄGSPLAN			
LEVERANTÖR	ÅRDELNING	LEVERANS/ÄNDRINGS-PM	TEKNOGRÄDE		
SWECO 	Tel 08-605 00 00 www.sweco.se	UPPDRAGSNUMMER 30000904-004	KONSTRUKTIONSNUMMER	GRANSKINGSSTATUS / SYFTE	
 TRAFIKVERKET	OSTLÄNKEN		HANDLÄGSTYP GRANSKNINGSHANDLING		
SKAPAD AV SWECO/SEALKH	MARKANSPRÅK STAVS JO-LÖDBBY		ANLÄGGNINGSTYP		
GRANSKAD AV SWECO/SEKARH	PLANKARTA (BSAB 00_01_10GR)		KILOMETER-METER 97 +0 -98 -0	BÄNDEL 506	
GRANSKAD AV SWECO/SECUMI	DATUM 2023-05-15	SKALA 1:2000	FORMAT A1	RITINGSNUMMER FÖRVALTNING 01P2-10GR_111-21-97 98	
			BLAD 3321	NÄSTA BLAD	ÄNDR.

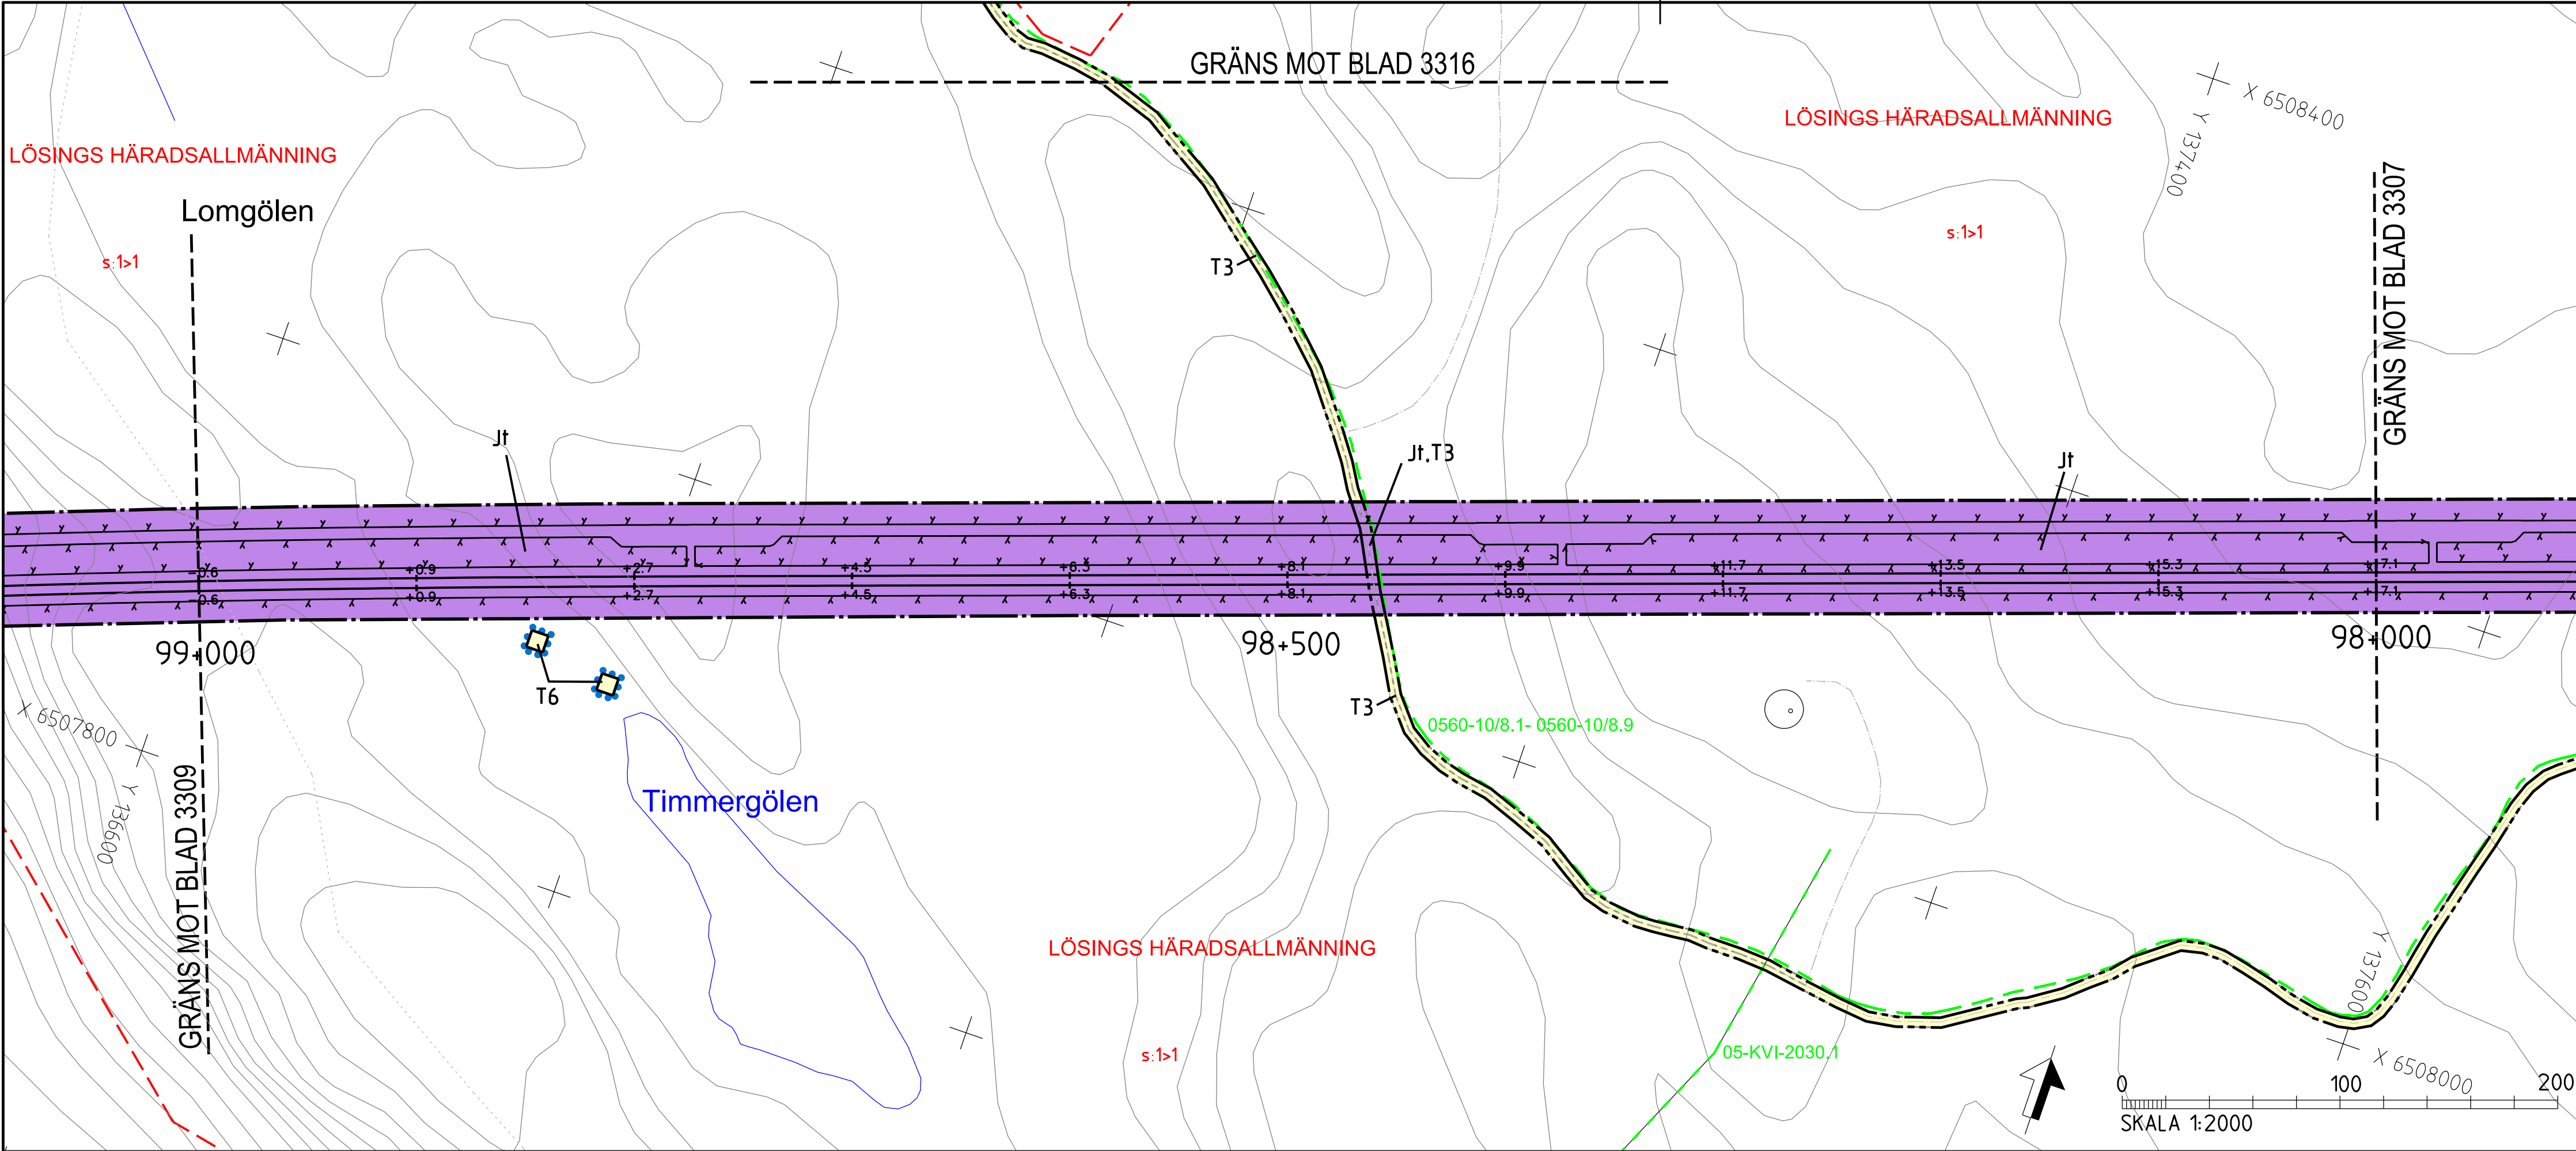

BETECKNINGAR I PROFIL

SPÅR (RÖK)
BEFINTLIG MARKNIVÅ I PROFILLINJEN
BEDÖMD BERGIVÅ

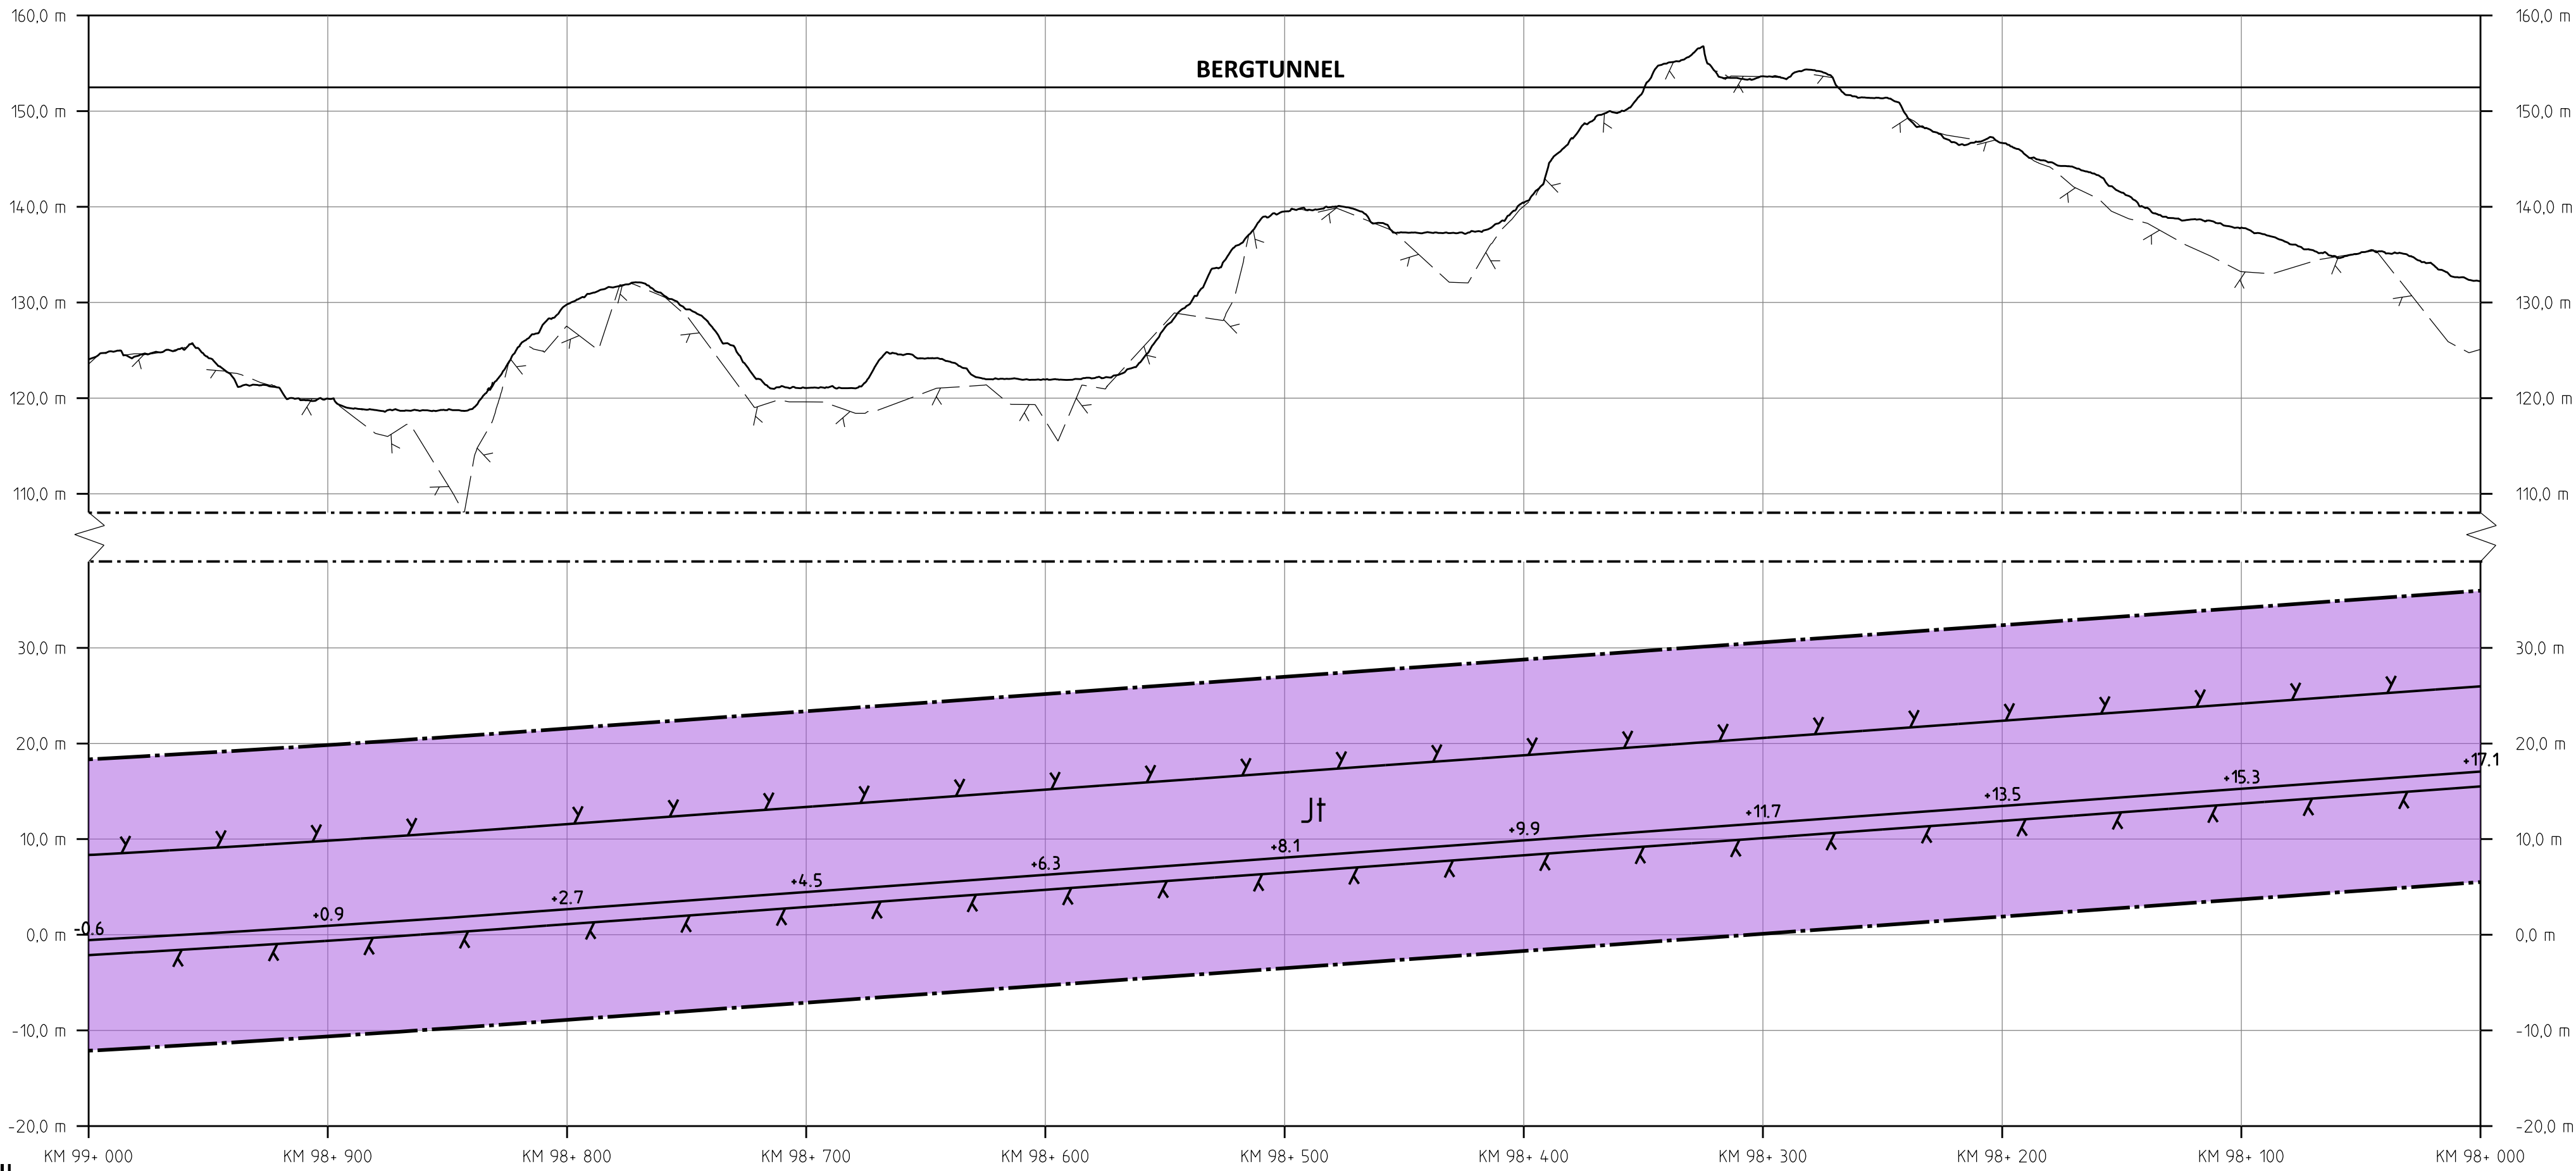

PROFIL

SPÅRPROFIL LÅNGS NEDSPÅRET (ÖSTLIGA SPÅRET)

TECKENFÖRKLARING
MARKANSPRÅK

— + + —
— + + —
— + + —

J/Jt

Js

J.Vi/Js.Vi

V

T

- Js1 - SERVICEVÄG
Js3 - EL- OCH VENTILATIONSANLÄGGNINGAR
Js4 - NY JÄRNVÄGSMARK MED SERVITUTSRÄTT FÖR GRUNDKONSTRUKTIONER
Js8 - TRÄDSÄKRING (SERVITUTET OMFATTAR ÄVEN RÄTT ATT UTANFÖR MARKERAT OMRÅDE AVVERKA DE TRÄD SOM KAN RISKERA JÄRNVÄGENS DRIFT)
Js10 - JÄRNVÄGSBRO
Js11 - AVVATTNINGSANLÄGGNINGAR: DIKEN, DAMMAR/MAGASIN, OCH LEDNINGAR
T1 - ETABLERING, 6 ÅR
T2 - UPPLAG, 10 ÅR
T3 - ARBETS- OCH TRANSPORTVÄG MED TILLGÄNGLIGHET FÖR ALLMÄNHET, 10 ÅR
T5 - TILLFÄLLIGA TRAFIKANORDNINGAR, 6 ÅR
T6 - GRUNDVATTENRÖR, 10 ÅR
T7 - ANLÄGGNINGSARBETEN, 6 ÅR
T8 - ARBETS- OCH TRANSPORTVÄG UTAN TILLGÄNGLIGHET FÖR ALLMÄNHET, 10 ÅR
T9 - ETABLERING, 10 ÅR
T10 - FÖRÖRNINGSDAMM, 10 ÅR

NYA ANLÄGGNINGAR

•YY.Ym
YYY.YYY
YYY/YYY
•YY.Y m

NY JÄRNVÄG, SPÅRMITT MED LÄNGDMÄTNINGSSTRECK OCH HÖJDSÄTTNING
NY VÄG, VÄGBANEKANTER MED LÄNGDMÄTNINGSSTRECK OCH HÖJDSÄTTNING

STÄNGSEL, 2.5 M ÖVER MARKYTTA, HUVUDSAKLIG PLACERING
PROJEKTERAD BERGSKONTUR

SKYDDÅTGÄRDER OCH FÖRSIKTIGHETSMÅTT

- Sk - MARKERING ELLER AVGRÄNSNING AV SKYDDÅTGÄRDER
Sk2 - BULLERSKYDDSSKÄRM, HÖJD +XX m ÖVER RÄLSÖVERKANT
Sk5 - ERBJUDANDE OM FASTIGHETSNÄRA BULLERSKYDD, FASADÅTGÄRD
Sk6 - ERBJUDANDE OM FASTIGHETSNÄRA BULLERSKYDD, BULLERSKYDDAD UTEPLATS
Sk7 - PASSAGEMÖJLIGHET OCH SKYDD FÖR MEDELSTORA DAGGDJUR
Sk8 - SVÄMPLAN, FÖR NATURLIG FUNKTION OCH GOD EKOLOGISK STATUS

VERKSAMHETER/ÅTGÄRDER SOM UNDANTAS
FRÅN FÖRBUD ENLIGT MILJÖBALKEN

Förbudet som avser verksamhet eller åtgärd inom generellt biotopskyddsområde (7:11 2 st. Miljöbalken) gäller inte byggande av allmän väg/järnväg.

Förbudet mot åtgärder inom strandskyddsområde (7:15 Miljöbalken) gäller inte byggande av allmän väg/järnväg.
Skyldigheten att göra anmälan för samråd enligt 12:6 Miljöbalken gäller inte för de verksamheter och åtgärder som behövs för att bygga vägen/järnvägen och som fastställs och ingår i vågområde för allmän väg/järnvägsmark eller område för tillfällig nyttjanderätt.

MARKERING ELLER AVGRÄNSNING AV GENERELLT BIOTOPSKYDD

MARKERING ELLER AVGRÄNSNING AV STRANDSKYDD

SÄRSKILDA BESLUT SOM TAS I SAMBAND MED FASTSTÄLLELSE AV JÄRNVÄGSPLAN

INDRAGNING AV VÄG FRÅN ALLMÄNT UNDERHÅLL

ÅTGÄRDER SOM UNDANTAS FRÅN KRAV PÅ BYGGLOV


B1 - BYGGLOV KRÄVS INTE FÖR BULLERSKYDDSSKÄRM

AVGRÄNSNING AV OMRÅDE DÄR VISSA ÅTGÄRDER UNDANTAS FRÅN KRAV PÅ BYGGLOV


ÖVRIGA BETECKNINGAR PÅ PLANKARTAN

- TRAFIKVERKET'S FASTIGHET FÖR JÄRNVÄGSÄNDAMÅL
TRAKTGRÄNS
FASTIGHETSGRÄNS
KOMMUNGRÄNS
VÄGKANT
SPÅR
BÄCK, DIKE
HÖJDKURVA, EKVIDISTANS 5 METER
- LEDNINGSRÄTT
SERVITUT
GEMENSAMHETSANLÄGGNING

ORIENTERINGSFIGUR MED BLADNUMMER

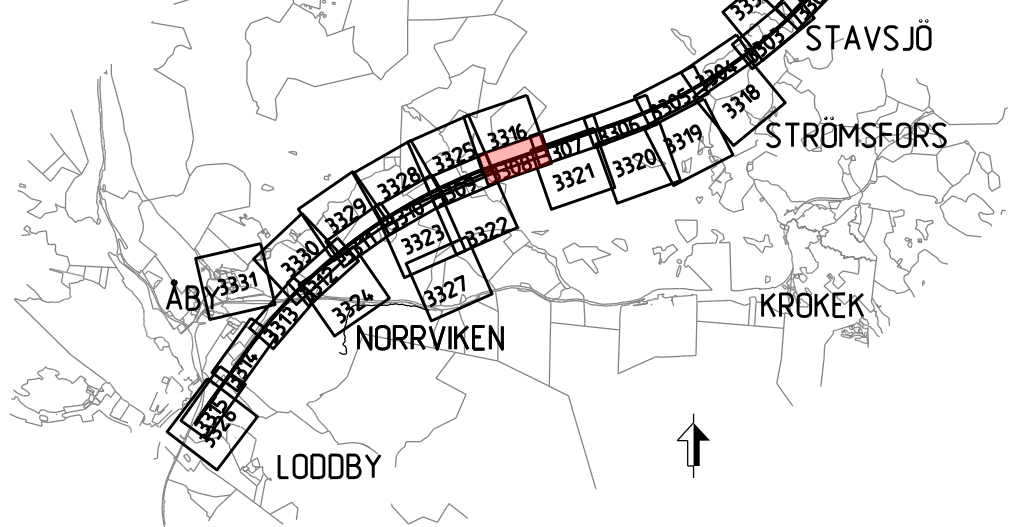

JÄRNVÄGSPLAN			
LEVERANTÖR	AVDELNING	TEKNIKPRÅG	
SWECO	UPPDRAGSNUMMER 30000904-004	KONSTRUKTIONSNUMMER	GRANDNINGSGRÄNS / SYFTE
TRAFIKVERKET	MARKANSPRÅK STAVSJÖ-LODDBY	ANLÄGGNINGSTYP	
SKAPAD AV SWECO/SEALKH	PLANKARTA (BSAB 00.01.10GR)	RIKSNÄMNDEN	ANLÄGGNINGSTYP
GRANSKAD AV SWECO/SEALKH	SKALA 1:2000	RIKSNÄMNDEN	ANLÄGGNINGSTYP
GRANSKAD AV SWECO/SEALKH	SKALA 1:2000	RIKSNÄMNDEN	ANLÄGGNINGSTYP
GRANSKAD AV SWECO/SEALKH	SKALA 1:2000	RIKSNÄMNDEN	ANLÄGGNINGSTYP

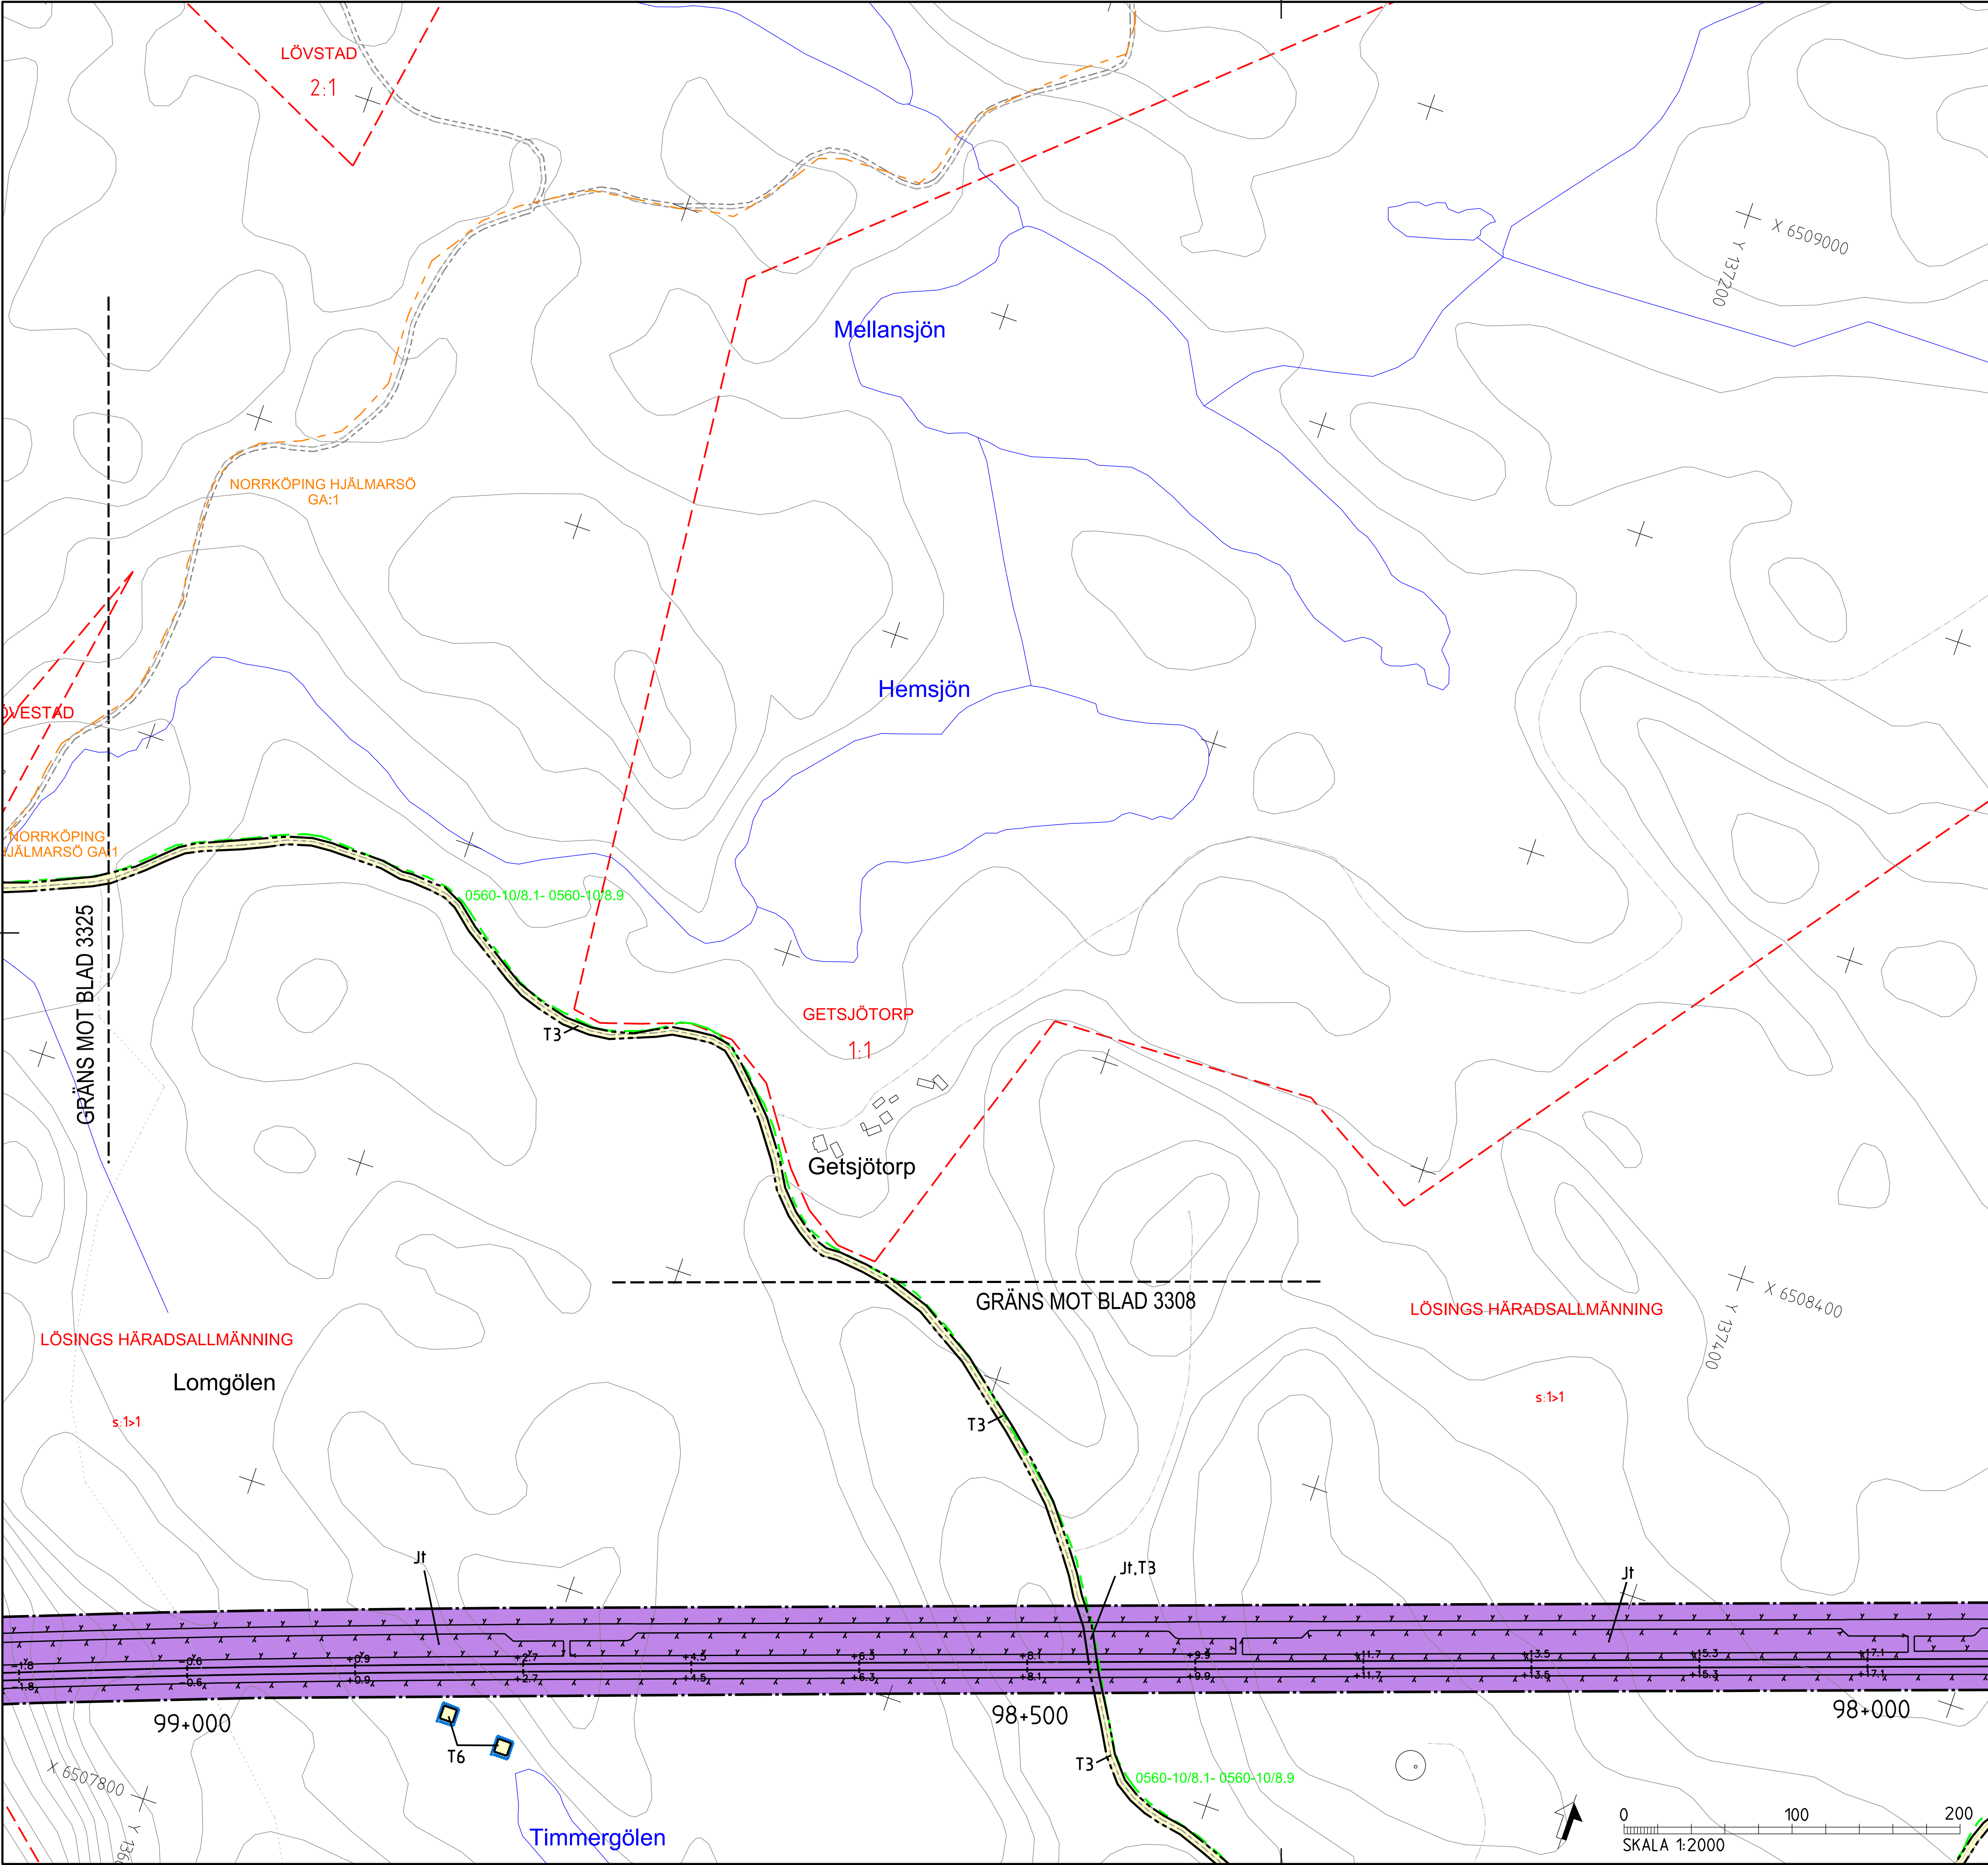

TECKENFÖRKLARING	
MARKANSPRÅK	
	J/Jt
	Js
	J.Vi/Js.Vi
	V
	T

- Js1 - SERVICEVÄG
Js3 - EL- OCH VENTILATIONSANLÄGGNINGAR
Js4 - NY JÄRNVÄGSMARK MED SERVITUTSRÄTT FÖR GRUNDKONSTRUKTIONER
Js8 - TRÄDSÄKRING ISERVITUTET OMFATTAR ÄVEN RÄTT ATT UTANFÖR MARKERAT OMRÅDE AVVERKA DE TRÄD SOM KAN RISKERA JÄRNVÄGENS DRIFT)
Js10 - JÄRNVÄGSBRO
Js11 - AVVATTNINGSANLÄGGNINGAR: DIKEN, DAMMAR/MAGASIN, OCH LEDNINGAR
T1 - ETABLERING, 6 ÅR
T2 - UPPLAG, 10 ÅR
T3 - ARBETS- OCH TRANSPORTVÄG MED TILLGÅNGLIGHET FÖR ALLMÄNHET, 10 ÅR
T5 - TILLFÄLLIGA TRAFIKANORDNINGAR, 6 ÅR
T6 - GRUNDVATTENRÖR, 10 ÅR
T7 - ANLÄGGNINGSGRÄNS, 6 ÅR
T8 - ARBETS- OCH TRANSPORTVÄG UTAN TILLGÅNGLIGHET FÖR ALLMÄNHET, 10 ÅR
T9 - ETABLERING, 10 ÅR
T10 - FÖRÖRNINGSDAMM, 10 ÅR

- NYA ANLÄGGNINGAR
- NY JÄRNVÄG, SPÄRMITT MED LÄNGDMÄTNINGSSTRECK OCH HÖJDSÄTTNING
- NY VÄG, VÄGBANEKANTER MED LÄNGDMÄTNINGSSTRECK OCH HÖJDSÄTTNING
- STÄNGSEL, 2.5 M ÖVER MARKYTTA, HUVUDSAKLIG PLACERING PROJEKTERAD BERGSKONTUR

- SKYDDÅTGÄRDER OCH FÖRSIKTIGHETSMÅTT
- Sk - MARKERING ELLER AVGRÄNSNING AV SKYDDÅTGÄRDER
Sk2 - BULLERSKYDDSSKÄRM, HÖJD +XX m ÖVER RÄLSÖVERKANT
Sk5 - ERBJUDANDE OM FASTIGHETSNÄRA BULLERSKYDD, FASADÅTGÄRD
Sk6 - ERBJUDANDE OM FASTIGHETSNÄRA BULLERSKYDD, BULLERSKYDDAD UTEPLATS
Sk7 - PASSAGEMÖJLIGHET OCH SKYDD FÖR MEDELSTORA DAGGDJUR
Sk8 - SVÄMPLAN, FÖR NATURLIG FUNKTION OCH GOD EKOLOGISK STATUS

VERKSAMHETER/ÅTGÄRDER SOM UNDANTAS FRÅN FÖRBUD ENLIGT MILJÖBALKEN

Förbudet som avser verksamhet eller åtgärd inom generellt biotopskyddsområde (7:11 2 st. Miljöbalken) gäller inte byggande av allmän väg/järnväg.
Förbudet mot åtgärder inom strandskyddsområde (7:15 Miljöbalken) gäller inte byggande av allmän väg/järnväg.
Skyldigheten att göra anmälan för samråd enligt 12:6 Miljöbalken gäller inte för de verksamheter och åtgärder som behövs för att bygga vägen/järnvägen och som fastställs och ingår i vågrområde för allmän väg/järnvägsmark eller område för tillfällig nyttjanderätt.

MARKERING ELLER AVGRÄNSNING AV GENERELLT BIOTOPSKYDD
MARKERING ELLER AVGRÄNSNING AV STRANDSKYDD

SÄRSKILDA BESLUT SOM TAS I SAMBAND MED FASTSTÄLLELSE AV JÄRNVÄGSPLAN

INDRAGNING AV VÄG FRÅN ALLMÄNT UNDERHÅLL


ÅTGÄRDER SOM UNDANTAS FRÅN KRAV PÅ BYGGLOV

B1 - BYGGLOV KRÄVS INTE FÖR BULLERSKYDDSSKÄRM



AVGRÄNSNING AV OMRÅDE DÄR VISSA ÅTGÄRDER UNDANTAS FRÅN KRAV PÅ BYGGLOV


ÖVRIGA BETECKNINGAR PÅ PLANKARTAN

- TRAFIKVERKETS FASTIGHET FÖR JÄRNVÄGSÄNDAMÅL
TRAKTGRÄNS
FASTIGHETSGRÄNS
KOMMUNGRÄNS
VÄGKANT
SPÄR
BÄCK, DIKE
HÖJDKURVA, EKVIDISTANS 5 METER
- LEDNINGSRÄTT
SERVITUT
GEMENSAMHETSANLÄGGNING

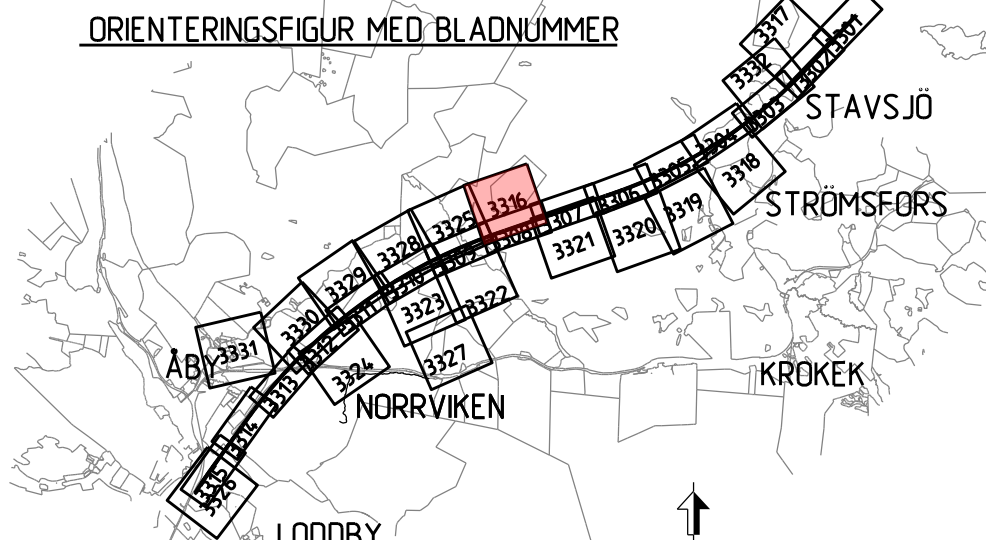

JÄRNVÄGSPLAN			
LEVERANTÖR	AVGIVNING	LEVERANS/ÄNDRINGS-FM	TEKNISPRÅG
SWECO	UPPDRAGSNUMMER 30000904-004	KONSTRUKTIONSNUMMER	GRANDININGSSTATUS / SYFTE
TRAFIKVERKET	MARKANSPRÅK STAVSJÖ-LOÖBY	ANLÄGGNINGSTYP	GRÄNSKINNINGSHANDLING
SKAPAD AV SWECO/SEALKH	PLANKARTA (BSAB 00.01.10GR)	SKALA 1:2000	BLAD 3316
GRANSKAD AV SWECO/SEALKH	DATUM 2023-05-15	FÖRÄT A1	ANLÄGGNINGSTYP
GRANSKAD AV SWECO/SEALKH	2023-05-15	TRITINGSNUMMER FÖRVALTNING	ANLÄGGNINGSTYP
GRANSKAD AV SWECO/SEALKH	2023-05-15	TRITINGSNUMMER FÖRVALTNING	ANLÄGGNINGSTYP

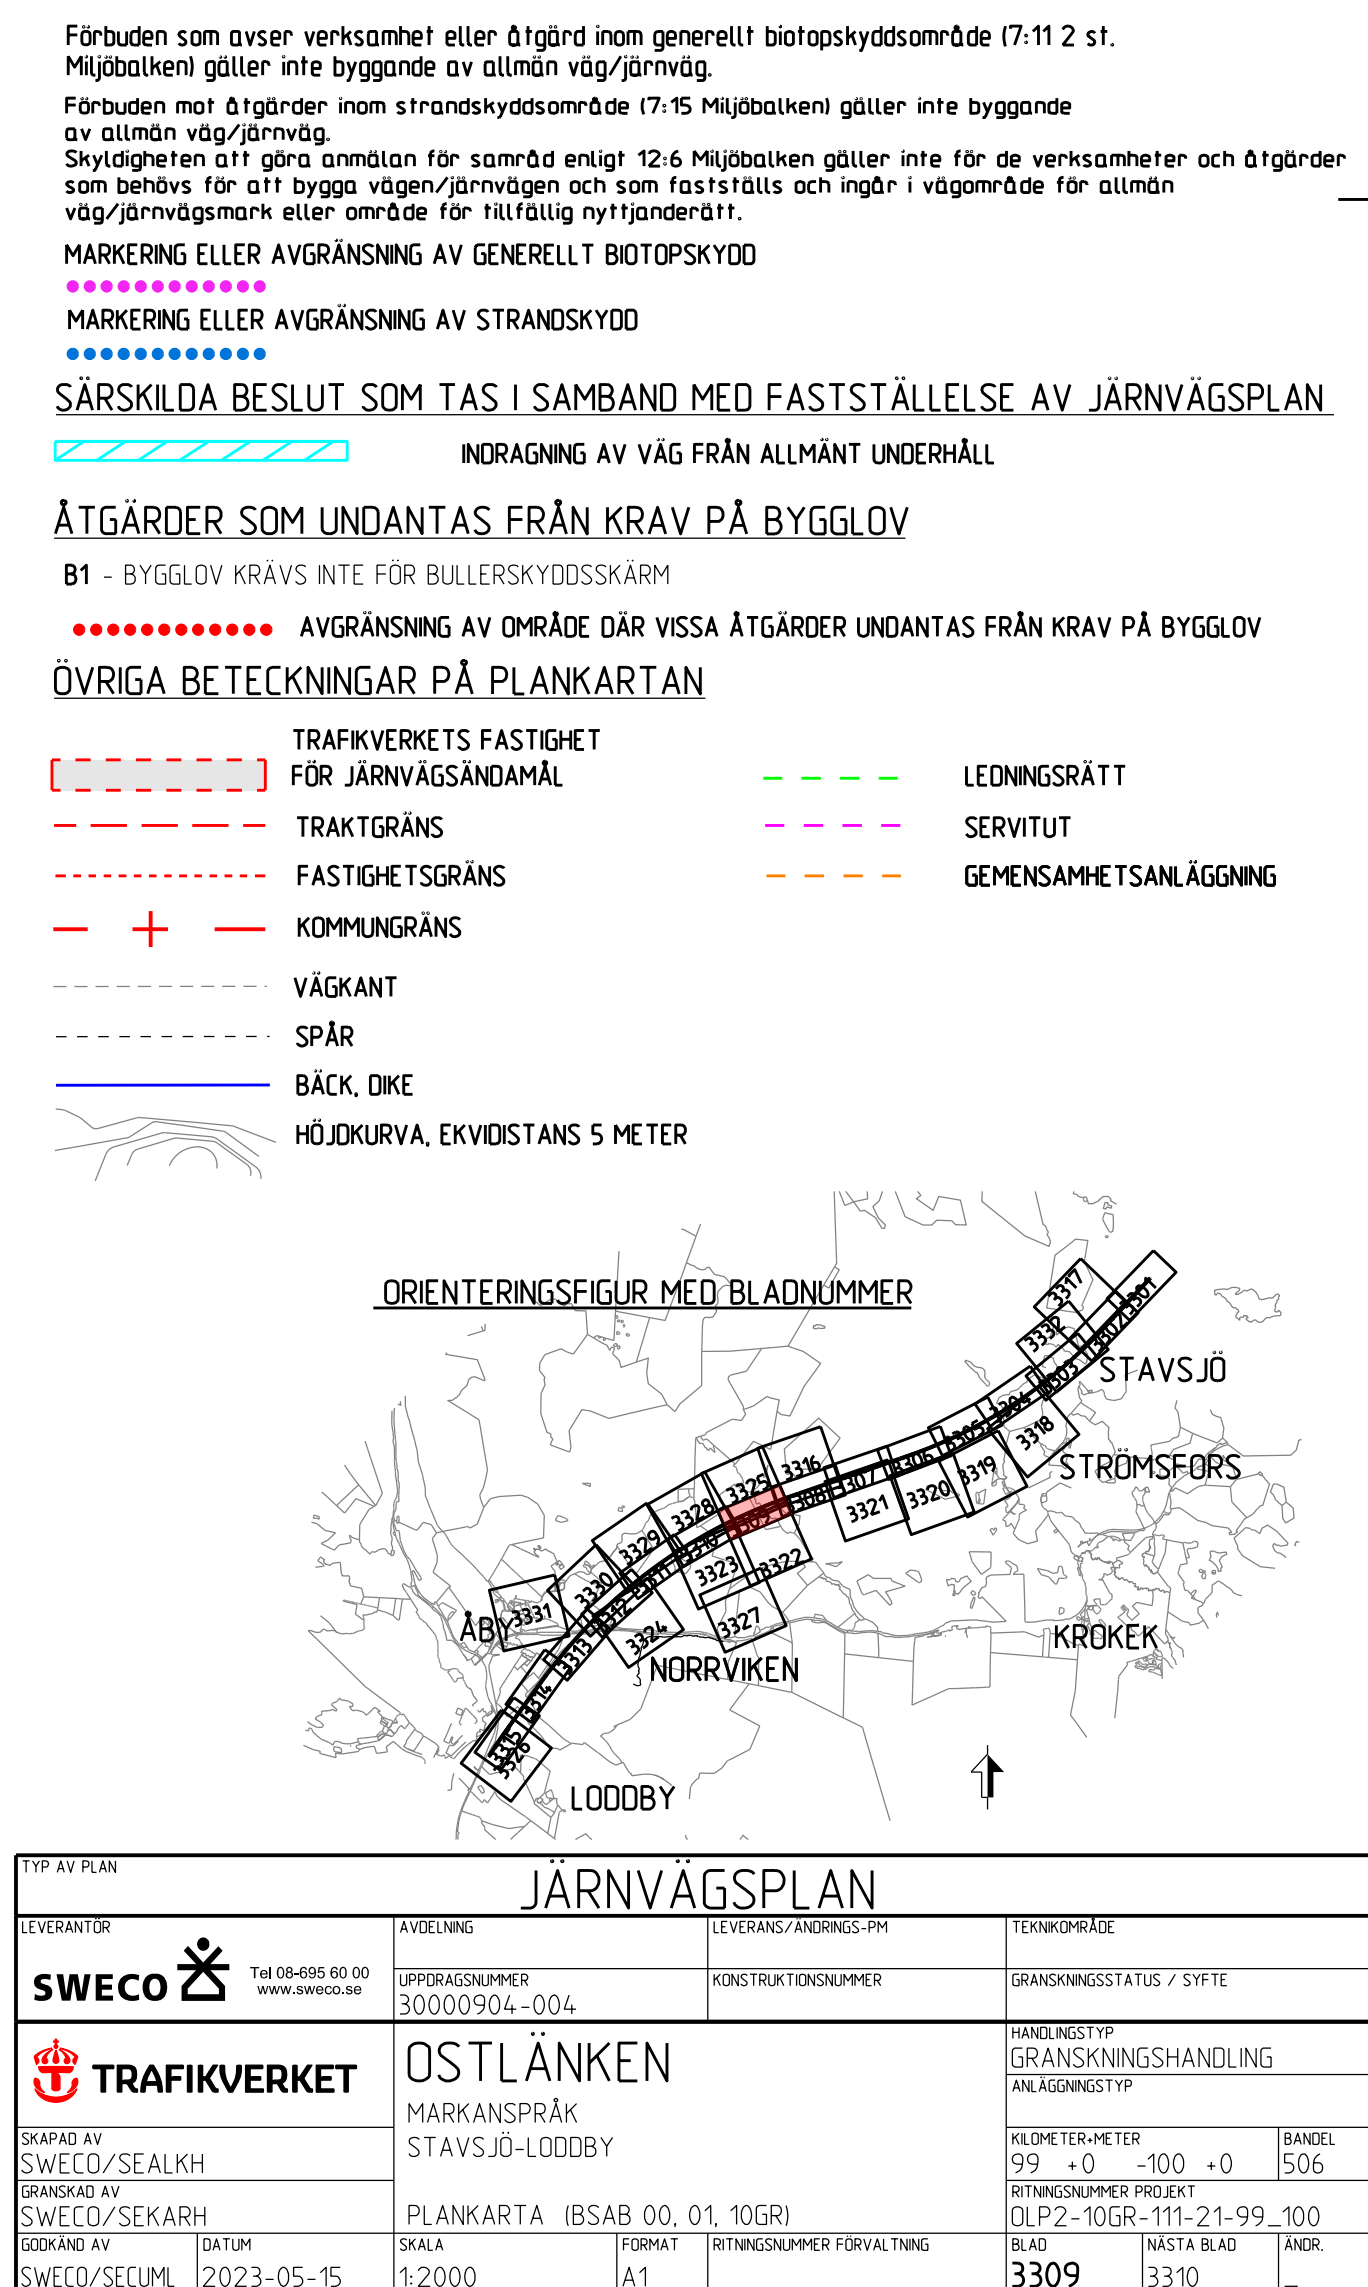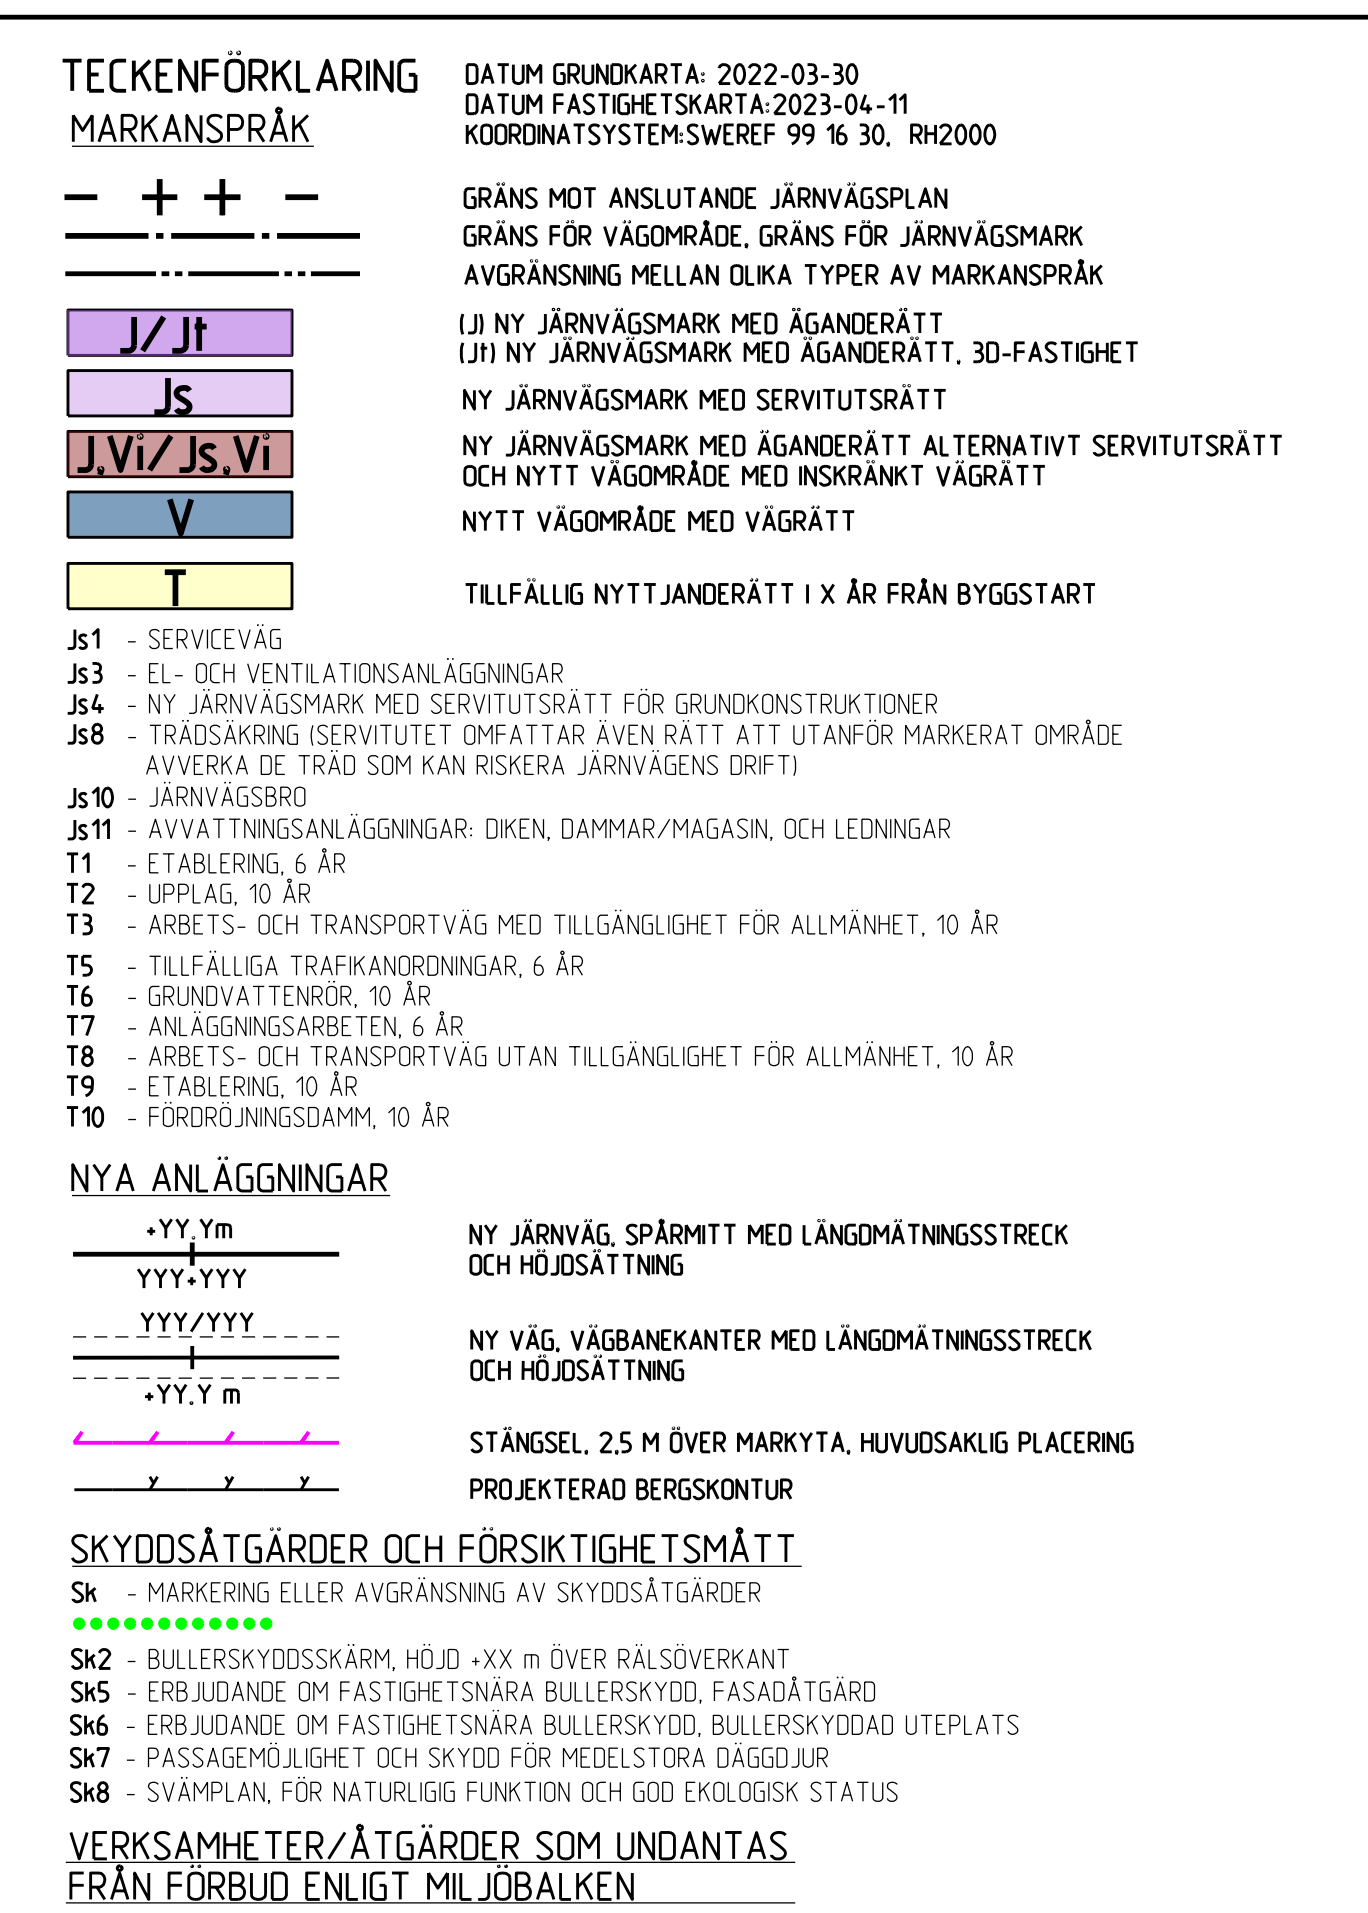

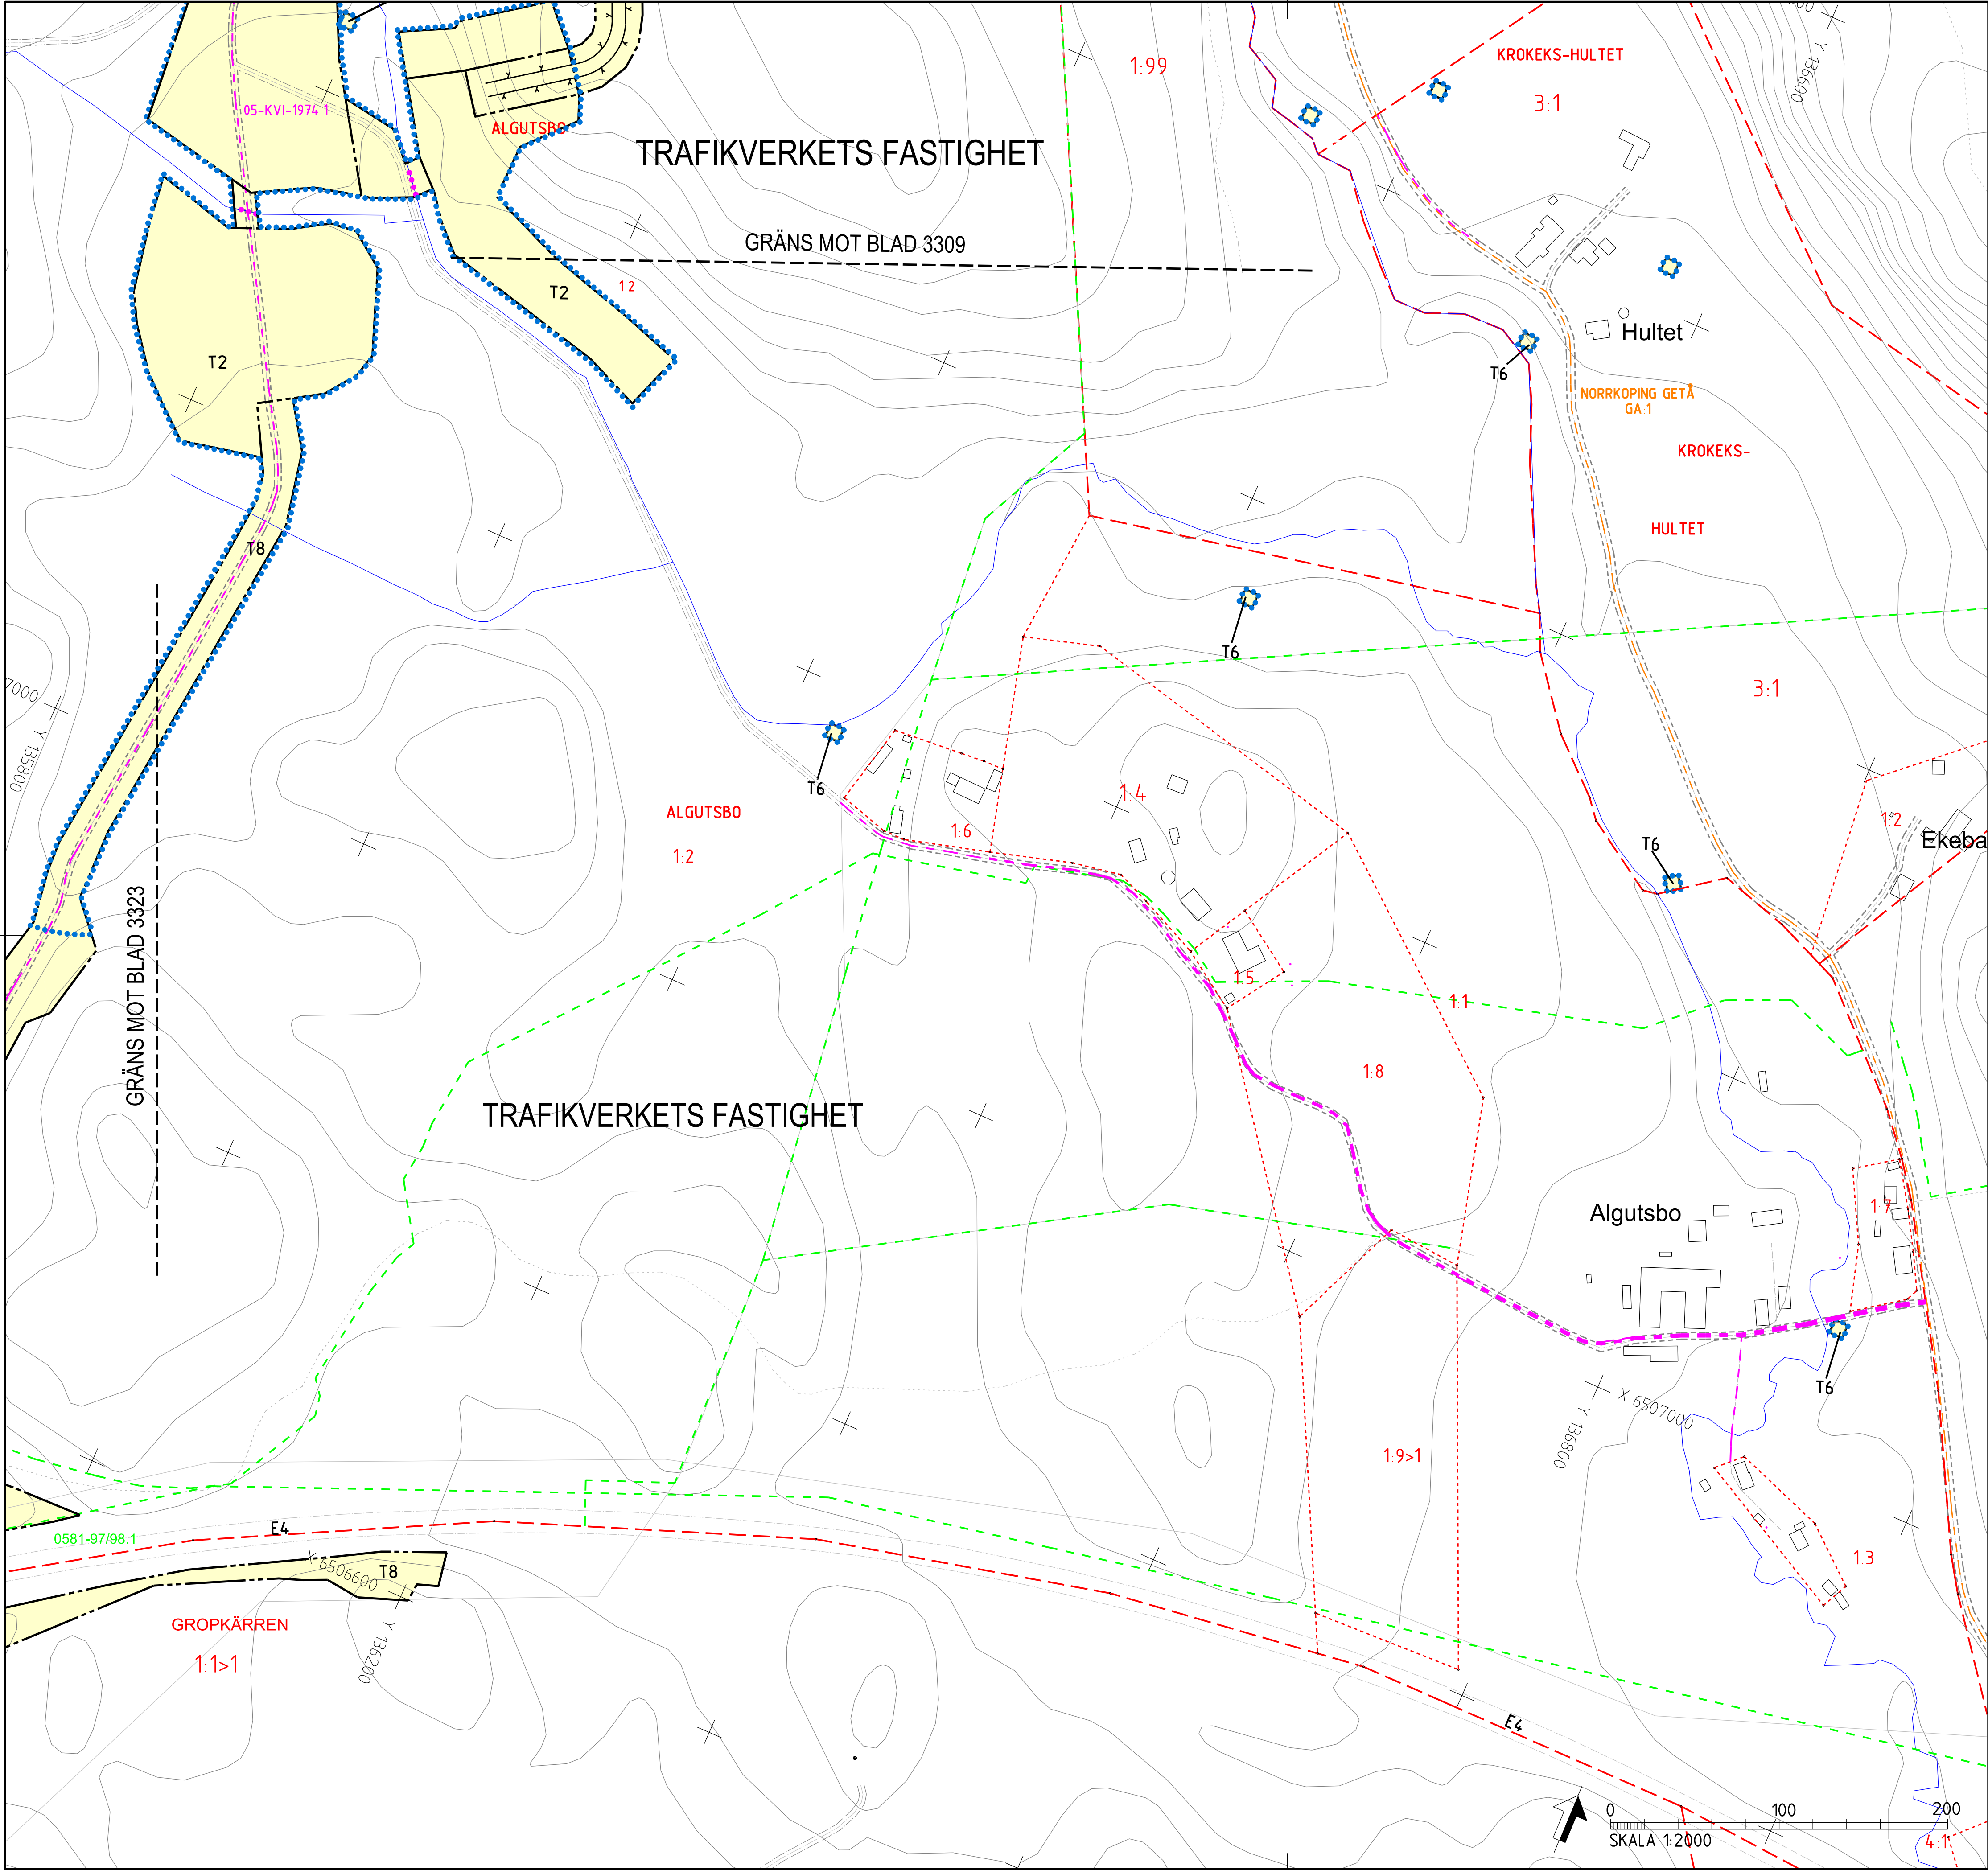

TECKENFÖRKLARING	
MARKANSPRÅK	
	J/Jt
	Js
	J.Vi/Js.Vi
	V
	T

- DATUM GRUNDKARTA: 2022-03-30
DATUM FASTIGHETSKARTA: 2023-04-11
KOORDINATSYSTEM: SWEREF 99 16 30, RH2000
- GRÄNS MOT ANSLUTANDE JÄRNVÄGSPLAN
GRÄNS FÖR VÄGOMRÅDE, GRÄNS FÖR JÄRNVÄGSMARK
AVGRÄNSNING MELLAN OLIKA TYPER AV MARKANSPRÅK
- (J) NY JÄRNVÄGSMARK MED ÄGANDERÄTT
(Jt) NY JÄRNVÄGSMARK MED ÄGANDERÄTT, 30-FASTIGHET
NY JÄRNVÄGSMARK MED SERVITUTSRÄTT
NY JÄRNVÄGSMARK MED ÄGANDERÄTT, ALTERNATIVT SERVITUTSRÄTT
OCH NYTT VÄGOMRÅDE MED INSKRÄNKT VÄGRÄTT
NYTT VÄGOMRÅDE MED VÄGRÄTT
- TILLFÄLLIG NYTTJÄNDERÄTT I X ÅR FRÅN BYGGSTART
- J51 - SERVICEVÄG
J53 - EL- OCH VENTILATIONSANLÄGGNINGAR
J54 - NY JÄRNVÄGSMARK MED SERVITUTSRÄTT FÖR GRUNDKONSTRUKTIONER
J58 - TRÄDSÄKRING (SERVITUTET OMFATTAR ÄVEN RÄTT ATT UTANFÖR MARKERAT OMRÅDE AVVERKA DE TRÄD SOM KAN RISKA JÄRNVÄGENS DRIFT)
J510 - JÄRNVÄGSBRO
J511 - AVVATTNINGSANLÄGGNINGAR: DIKEN, DAMMAR/MAGASIN, OCH LEDNINGAR
T1 - ETABLERING, 6 ÅR
T2 - UPPLAG, 10 ÅR
T3 - ARBETS- OCH TRANSPORTVÄG MED TILLGÄNGLIGHET FÖR ALLMÄNHET, 10 ÅR
T5 - TILLFÄLLIGA TRAFIKANORDNINGAR, 6 ÅR
T6 - GRUNDVÄTTENRÖR, 10 ÅR
T7 - ANLÄGGNINGSGRÄNS, 6 ÅR
T8 - ARBETS- OCH TRANSPORTVÄG UTAN TILLGÄNGLIGHET FÖR ALLMÄNHET, 10 ÅR
T9 - ETABLERING, 10 ÅR
T10 - FÖRDRÖJNINGSDAMM, 10 ÅR

- NYA ANLÄGGNINGAR
- YY.Ym
YYY.YYY
YYY/YYY
•YY.Y m
- NY JÄRNVÄG, SPÄRMITT MED LÄNGDMÄTNINGSSTRECK OCH HÖJDSÄTTNING
NY VÄG, VÄGBANEKANTER MED LÄNGDMÄTNINGSSTRECK OCH HÖJDSÄTTNING
STÄNGSEL, 2,5 M ÖVER MARKYTTA, HUVUDSAKLIG PLACERING
PROJEKTERAD BERGSKONTUR

- SKYDDÅTGÄRDER OCH FÖRSIKTIGHETSMÅTT
- Sk - MARKERING ELLER AVGRÄNSNING AV SKYDDÅTGÄRDER
Sk2 - BULLERSKYDDSKÄRM, HÖJD +XX m ÖVER RÄLSÖVERKANT
Sk5 - ERBJUDANDE OM FASTIGHETSNÄRA BULLERSKYDD, FASADÅTGÄRD
Sk6 - ERBJUDANDE OM FASTIGHETSNÄRA BULLERSKYDD, BULLERSKYDDAD UTEPLATS
Sk7 - PASSAGEMÖJLIGHET OCH SKYDD FÖR MEDELSTORA DÄGGDJUR
Sk8 - SVÄMPLAN, FÖR NATURLIG FUNKTION OCH GOD EKOLOGISK STATUS

VERKSAMHETER/ÅTGÄRDER SOM UNDANTAS FRÅN FÖRBUD ENLIGT MILJÖBALKEN

Förbuden som avser verksamhet eller åtgärd inom generellt biotopskyddsområde (7:11 2 st. Miljöbalken) gäller inte byggande av allmän väg/järnväg.
Förbuden mot åtgärder inom strandskyddsområde (7:15 Miljöbalken) gäller inte byggande av allmän väg/järnväg.
Skyldigheten att göra anmälan för samråd enligt 12:6 Miljöbalken gäller inte för de verksamheter och åtgärder som behövs för att bygga vägen/järnvägen och som fastställs och ingår i vägområde för allmän väg/järnvägsmark eller område för tillfällig nyttjanderätt.

- MARKERING ELLER AVGRÄNSNING AV GENERELLT BIOTOPSKYDD
•••••
MARKERING ELLER AVGRÄNSNING AV STRANDSKYDD
•••••

SÄRSKILDA BESLUT SOM TAS I SAMBAND MED FASTSTÄLLELSE AV JÄRNVÄGSPLAN


- INDRAGNING AV VÄG FRÅN ALLMÄNT UNDERHÅLL

ÅTGÄRDER SOM UNDANTAS FRÅN KRAV PÅ BYGGLOV


- B1 - BYGGLOV KRÄVS INTE FÖR BULLERSKYDDSSKÄRM
••••• AVGRÄNSNING AV OMRÅDE DÄR VISSA ÅTGÄRDER UNDANTAS FRÅN KRAV PÅ BYGGLOV

ÖVRIGA BETECKNINGAR PÅ PLANKARTAN

- TRAFIKVERKETS FASTIGHET FÖR JÄRNVÄGSÄNDAMÅL
TRAKTGRÄNS
FASTIGHETSGRÄNS
KOMMUNGRÄNS
VÄGKANT
SPÅR
BÄCK, DIKE
HÖJDKURVA, EKVIDISTANS 5 METER
- LEDNINGSRÄTT
SERVITUT
GEMENSAMHETSANLÄGGNING

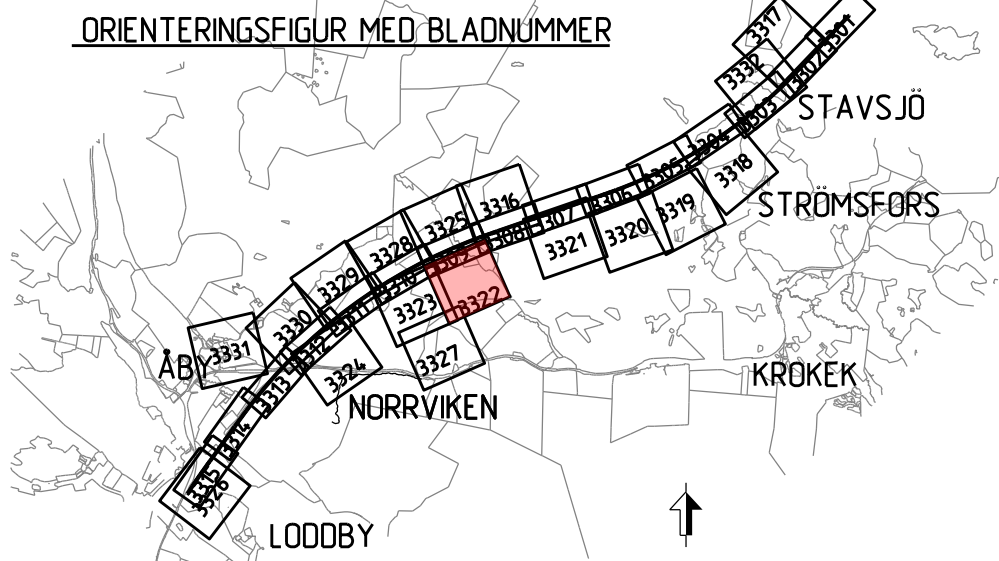

JÄRNVÄGSPLAN			
LEVERANTÖR	AVDELNING	TEKNIKPRÅG	
SWECO	UPPERINGSNUMMER	KONSTRUKTIONSNUMMER	GRÄNSKÄRNINGSTYP
30000904-004			
TRAFIKVERKET	OSTLÄNKEN	GRÄNSKÄRNINGSHANDLING	
SKAPAD AV SWECO/SEALKH	MARKANSPRÅK	ANLÄGGNINGSTYP	
GRANSKAD AV SWECO/SEALKH	STAVSJÖ-LÖDBY		
GRANSKAD AV SWECO/SECUM	PLANKARTA (BSAB 00, 01, 10GR)	RIKSNUMMER PROJEKT	
GRANSKAD AV SWECO/SECUM	SKALA 1:2000	BLAD	
	DATUM 2023-05-15	3322	

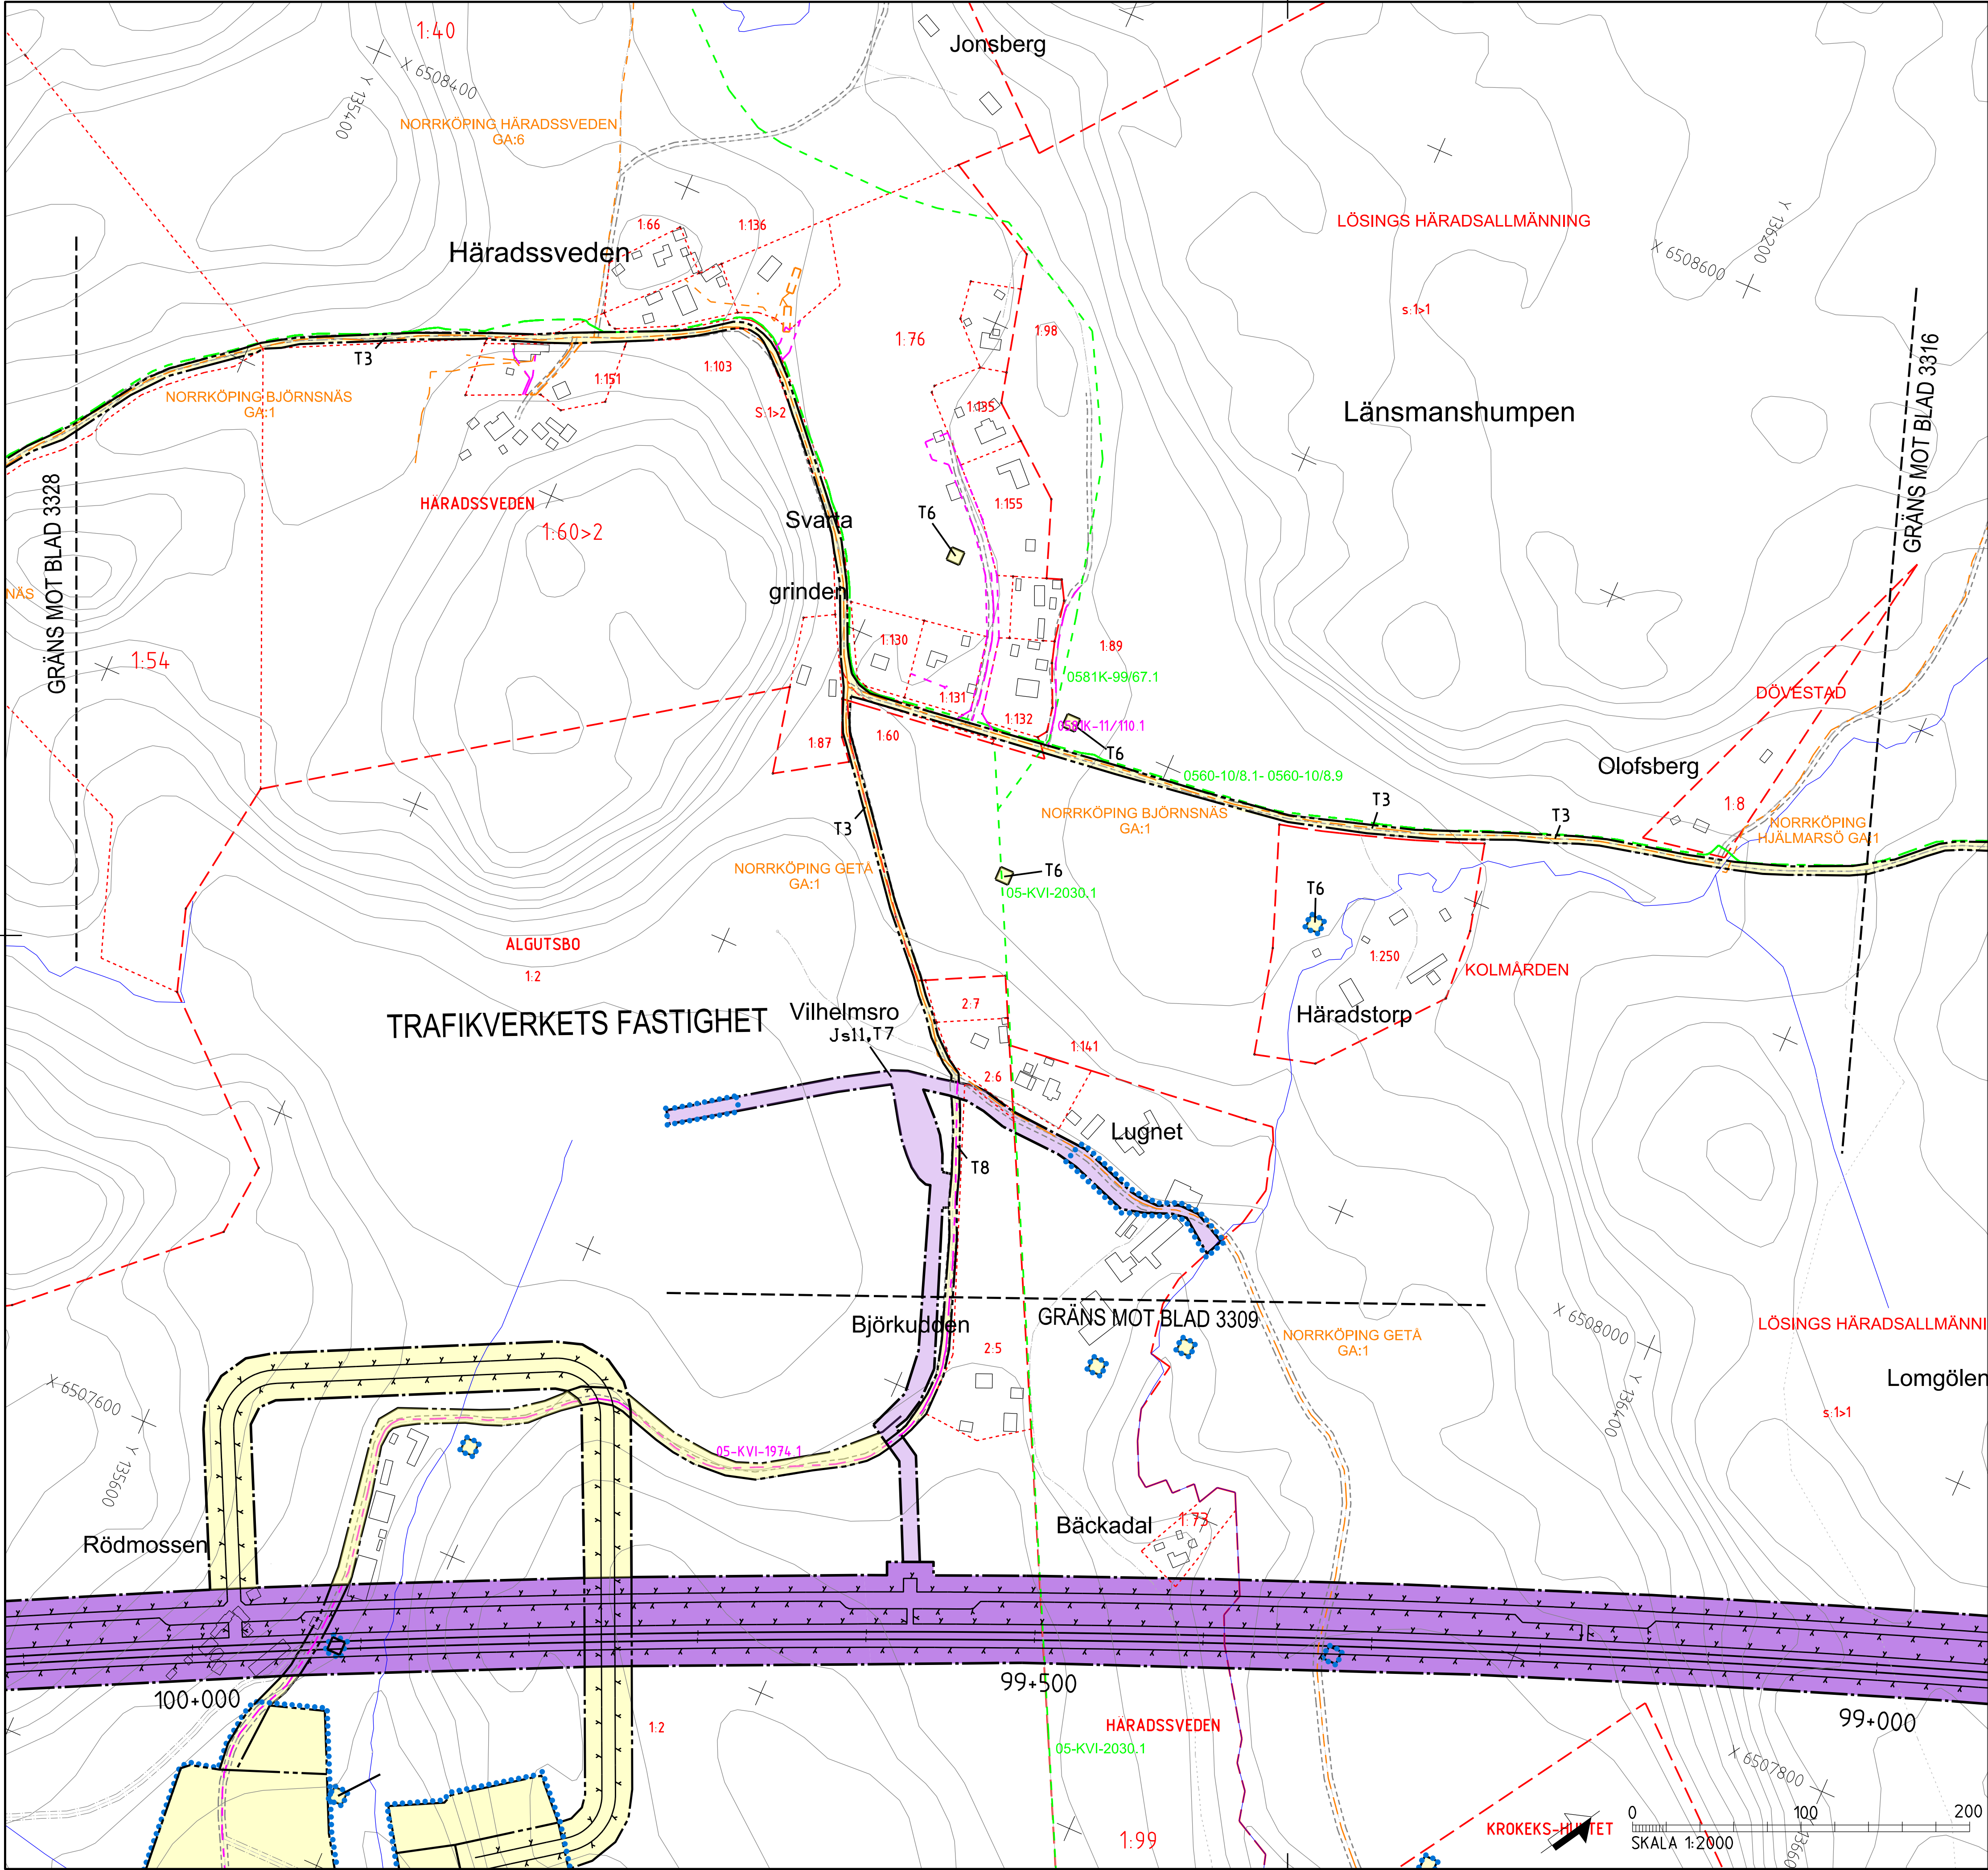

TECKENFÖRKLARING	
MARKANSPRÅK	
	J/Jt
	Js
	J.Vi/Js.Vi
	V
	T

- Js1 - SERVICEVÄG
Js3 - EL- OCH VENTILATIONSANLÄGGNINGAR
Js4 - NY JÄRNVÄGSMARK MED SERVITUTSRÄTT FÖR GRUNDKONSTRUKTIONER
Js8 - TRÄDSÄKRING (SERVITUTET OMFATTAR ÄVEN RÄTT ATT UTANFÖR MARKERAT OMRÅDE AVVERKA DE TRÄD SOM KAN RISKA JÄRNVÄGENS DRIFT)
Js10 - JÄRNVÄGSBRO
Js11 - AVVATTNINGSANLÄGGNINGAR: DIKEN, DAMMAR/MAGASIN, OCH LEDNINGAR
T1 - ETABLERING, 6 ÅR
T2 - UPLÄG, 10 ÅR
T3 - ARBETS- OCH TRANSPORTVÄG MED TILLGÄNGLIGHET FÖR ALLMÄNHET, 10 ÅR
T5 - TILLFÄLLIGA TRAFIKANORDNINGAR, 6 ÅR
T6 - GRUNDVÄTTENRÖR, 10 ÅR
T7 - ANLÄGGNINGSARBETEN, 6 ÅR
T8 - ARBETS- OCH TRANSPORTVÄG UTAN TILLGÄNGLIGHET FÖR ALLMÄNHET, 10 ÅR
T9 - ETABLERING, 10 ÅR
T10 - FÖRDRÖJNINGSDAMM, 10 ÅR

- NYA ANLÄGGNINGAR
- YY.Ym
YYY.YYY
YYY/YYY
•YY.Y m
- NY JÄRNVÄG, SPÄRMITT MED LÄNGDMÄTNINGSSTRECK OCH HÖJDSÄTTNING
- NY VÄG, VÄGBANEKANTER MED LÄNGDMÄTNINGSSTRECK OCH HÖJDSÄTTNING
- STÄNGSEL, 2.5 M ÖVER MARKYTTA, HUVUDSAKLIG PLACERING
- PROJEKTERAD BERGSKONTUR

- SKYDDÅTGÄRDER OCH FÖRSIKTIGHETSMÅTT
- Sk - MARKERING ELLER AVGRÄNSNING AV SKYDDÅTGÄRDER
- Sk2 - BULLERSKYDDSSKÄRM, HÖJD -XX m ÖVER RÄLSÖVERKANT
Sk5 - ERBJUDANDE OM FASTIGHETSÄNÄRA BULLERSKYDD, FASADÅTGÄRD
Sk6 - ERBJUDANDE OM FASTIGHETSÄNÄRA BULLERSKYDD, BULLERSKYDDAD UTEPLATS
Sk7 - PASSAGEMÖJLIGHET OCH SKYDD FÖR MEDELSTORA DÄGGDJUR
Sk8 - SVÄMPLAN, FÖR NATURLIG FUNKTION OCH GOD EKOLOGISK STATUS

VERKSAMHETER/ÅTGÄRDER SOM UNDANTAS FRÅN FÖRBUD ENLIGT MILJÖBALKEN

Förbudet som avser verksamhet eller åtgärd inom generellt biotopskyddsområde (7:11 2 st. Miljöbalken) gäller inte byggande av allmän väg/järnväg.
Förbudet mot åtgärder inom strandskyddsområde (7:15 Miljöbalken) gäller inte byggande av allmän väg/järnväg.
Skyldigheten att göra anmälan för samråd enligt 12:6 Miljöbalken gäller inte för de verksamheter och åtgärder som behövs för att bygga vägen/järnvägen och som fastställs och ingår i vägområde för allmän väg/järnvägsmark eller område för tillfällig nyttjanderätt.
MARKERING ELLER AVGRÄNSNING AV GENERELLT BIOTOPSKYDD
MARKERING ELLER AVGRÄNSNING AV STRANDSKYDD

SÄRSKILDA BESLUT SOM TAS I SAMBAND MED FASTSTÄLLELSE AV JÄRNVÄGSPLAN

INDRAGNING AV VÄG FRÅN ALLMÄNT UNDERHÅLL


ÅTGÄRDER SOM UNDANTAS FRÅN KRAV PÅ BYGGLOV

B1 - BYGGLOV KRÄVS INTE FÖR BULLERSKYDDSSKÄRM
AVGRÄNSNING AV OMRÅDE DÄR VISSA ÅTGÄRDER UNDANTAS FRÅN KRAV PÅ BYGGLOV


ÖVRIGA BETECKNINGAR PÅ PLANKARTAN

- TRAFIKVERKET'S FASTIGHET FÖR JÄRNVÄGSÄNDAMÅL
TRAKTGRÄNS
FASTIGHETSGRÄNS
KOMMUNGRÄNS
VÄGKANT
SPÅR
BÄCK, DIKE
HÖJDKURVA, EKVIDISTANS 5 METER
- LEDNINGSRÄTT
SERVITUT
GEMENSAMHETSANLÄGGNING


ORIENTERINGSFIGUR MED BLADNUMMER

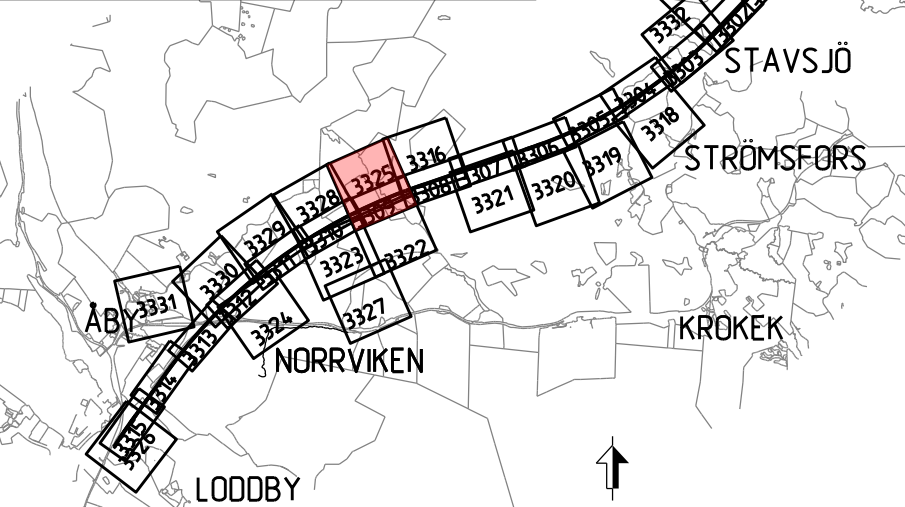

JÄRNVÄGSPLAN			
LEVERANTÖR	AVDELNING	LEVERANS/ANDRINGS-PM	TEKNISKTÄG
SWECO	UPPERLAGSNUMMER 30000904-004	KONSTRUKTIONSNUMMER	GRANDKONSTRUKTION / SYFTE
TRAFIKVERKET	OSTLÄNKEN		GRÄNSKÄRNINGSHANDLING
SKAPAD AV SWECO/SEALKH	GRANSKAD AV SWECO/SEALKH	GRANSKAD AV SWECO/SEALKH	ANLÄGGNINGSTYP
SKALA 1:2000	DATUM 2023-05-15	FÖRSTÄLLNING	ANLÄGGNINGSTYP
PLANKARTA (BSAB 00.01.10GR)	SKALA 1:2000	FÖRSTÄLLNING	ANLÄGGNINGSTYP
PLANKARTA (BSAB 00.01.10GR)	SKALA 1:2000	FÖRSTÄLLNING	ANLÄGGNINGSTYP
PLANKARTA (BSAB 00.01.10GR)	SKALA 1:2000	FÖRSTÄLLNING	ANLÄGGNINGSTYP

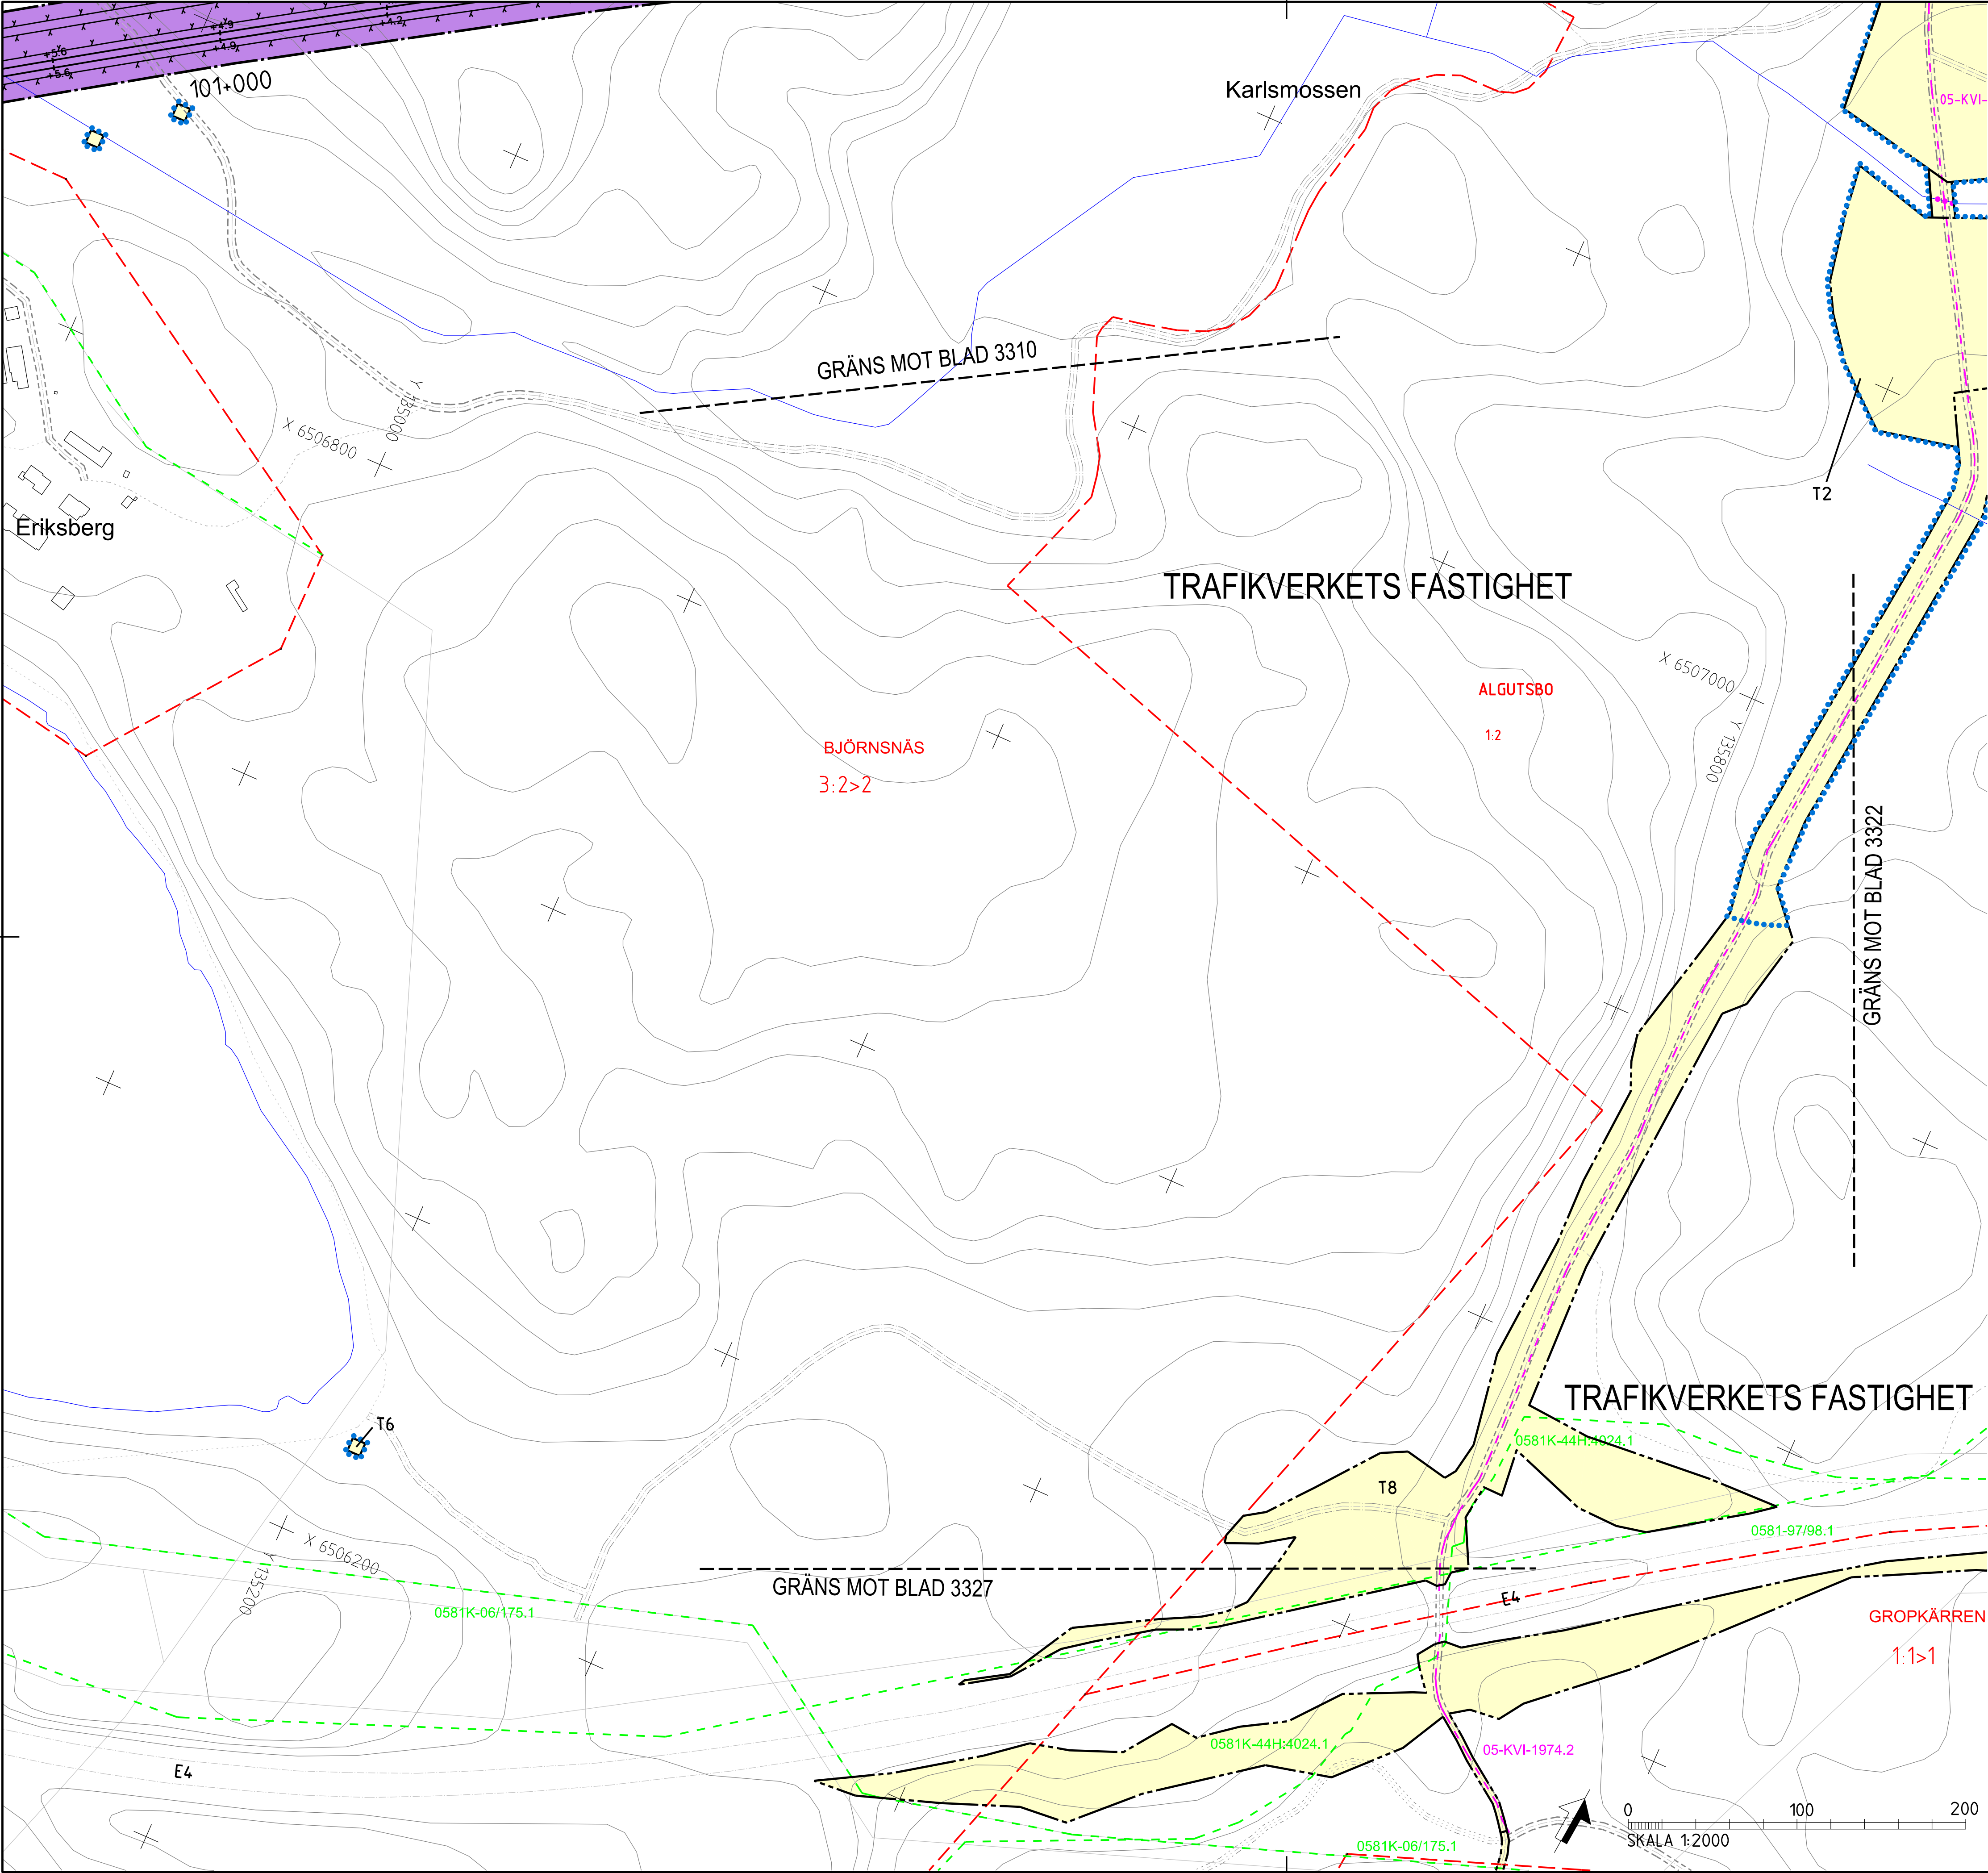

TECKENFÖRKLARING
MARKANSPRÅK

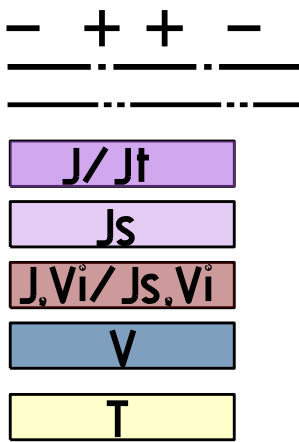

DATUM GRUNDKARTA: 2022-03-30
DATUM FASTIGHETSKARTA: 2023-04-11
KOORDINATSYSTEM: SWEREF 99 16 30, RH2000

GRÄNS MOT ANSLUTANDE JÄRNVÄGSPLAN
GRÄNS FÖR VÄGOMRÅDE, GRÄNS FÖR JÄRNVÄGSMARK
AVGRÄNSNING MELLAN OLIKA TYPER AV MARKANSPRÅK

NY JÄRNVÄGSMARK MED ÄGANDERÄTT
NY JÄRNVÄGSMARK MED ÄGANDERÄTT, 30-FASTIGHET
NY JÄRNVÄGSMARK MED SERVITUTSRÄTT
NY JÄRNVÄGSMARK MED ÄGANDERÄTT, ALTERNATIVT SERVITUTSRÄTT
NYTT VÄGOMRÅDE MED INSKRÄNKT VÄGRÄTT
NYTT VÄGOMRÅDE MED VÄGRÄTT

TILLFÄLLIG NYTTJÄNDERÄTT I X ÅR FRÅN BYGGSTART

- J51 - SERVICEVÄG
J53 - EL- OCH VENTILATIONSANLÄGGNINGAR
J54 - NY JÄRNVÄGSMARK MED SERVITUTSRÄTT FÖR GRUNDKONSTRUKTIONER
J58 - TRÄDSÄKRING (SERVITUTET OMFATTAR ÄVEN RÄTT ATT UTANFÖR MARKERAT OMRÅDE AVVERKA DE TRÄD SOM KAN RISKA JÄRNVÄGENS DRIFT)
J510 - JÄRNVÄGSBRO
J511 - AVVATTNINGSANLÄGGNINGAR: DIKEN, DAMMAR/MAGASIN, OCH LEDNINGAR
T1 - ETABLERING, 6 ÅR
T2 - UPLÄG, 10 ÅR
T3 - ARBETS- OCH TRANSPORTVÄG MED TILLGÅNGSLIGHET FÖR ALLMÄNHET, 10 ÅR
T5 - TILLFÄLLIGA TRAFIKANORDNINGAR, 6 ÅR
T6 - GRUNDVATTENRÖR, 10 ÅR
T7 - ANLÄGGNINGSGRÄNS, 6 ÅR
T8 - ARBETS- OCH TRANSPORTVÄG UTAN TILLGÅNGSLIGHET FÖR ALLMÄNHET, 10 ÅR
T9 - ETABLERING, 10 ÅR
T10 - FÖRÖRNINGSDAMM, 10 ÅR

NYA ANLÄGGNINGAR

- YY.Ym
YYY.YYY
YYY/YYY
•YY.Y m
- NY JÄRNVÄG, SPÄRMITT MED LÄNGDMÄTNINGSSTRECK OCH HÖJDSÄTTNING
NY VÄG, VÄGBANEKANTER MED LÄNGDMÄTNINGSSTRECK OCH HÖJDSÄTTNING
STÄNGSEL, 2,5 M ÖVER MARKYTTA, HUVUDSAKLIG PLACERING
PROJEKTERAD BERGSKONTUR

SKYDDÅTGÄRDER OCH FÖRSIKTIGHETSMÅTT

- Sk - MARKERING ELLER AVGRÄNSNING AV SKYDDÅTGÄRDER
Sk2 - BULLERSKYDDSSKÄRM, HÖJD -XX m ÖVER RÄLSÖVERKANT
Sk5 - ERBJUDANDE OM FASTIGHETSNÄRA BULLERSKYDD, FASADÅTGÄRD
Sk6 - ERBJUDANDE OM FASTIGHETSNÄRA BULLERSKYDD, BULLERSKYDDAD UTEPLATS
Sk7 - PASSAGEMÖJLIGHET OCH SKYDD FÖR MEDELSTORA DAGGDJUR
Sk8 - SVÄMPLAN, FÖR NATURLIG FUNKTION OCH GOD EKOLOGISK STATUS

VERKSAMHETER/ÅTGÄRDER SOM UNDANTAS
FRÅN FÖRBUD ENLIGT MILJÖBALKEN

Förbudet som avser verksamhet eller åtgärd inom generellt biotopskyddsområde (7:11 2 st. Miljöbalken) gäller inte byggande av allmän väg/järnväg.
Förbudet mot åtgärder inom strandskyddsområde (7:15 Miljöbalken) gäller inte byggande av allmän väg/järnväg.
Skyldigheten att göra anmälan för samråd enligt 12:6 Miljöbalken gäller inte för de verksamheter och åtgärder som behövs för att bygga vägen/järnvägen och som fastställs och ingår i vägområde för allmän väg/järnvägsmark eller område för tillfällig nyttjanderätt.

MARKERING ELLER AVGRÄNSNING AV GENERELLT BIOTOPSKYDD

MARKERING ELLER AVGRÄNSNING AV STRANDSKYDD

SÄRSKILDA BESLUT SOM TAS I SAMBAND MED FASTSTÄLLELSE AV JÄRNVÄGSPLAN

INDRAGNING AV VÄG FRÅN ALLMÄNT UNDERHÅLL


ÅTGÄRDER SOM UNDANTAS FRÅN KRAV PÅ BYGGLOV

- B1 - BYGGLOV KRÄVS INTE FÖR BULLERSKYDDSSKÄRM
••••• AVGRÄNSNING AV OMRÅDE DÄR VISSA ÅTGÄRDER UNDANTAS FRÅN KRAV PÅ BYGGLOV

ÖVRIGA BETECKNINGAR PÅ PLANKARTAN

- TRAFIKVERKET'S FASTIGHET
FÖR JÄRNVÄGSÄNDAMÅL
TRAKTGRÄNS
FASTIGHETSGRÄNS
KOMMUNGRÄNS
VÄGKANT
SPÅR
BÄCK, DIKE
HÖJDKURVA, EKVIDISTANS 5 METER
- LEDNINGSRÄTT
SERVITUT
GEMENSAMHETSANLÄGGNING


ORIENTERINGSGRÄNS MED BLADNUMMER

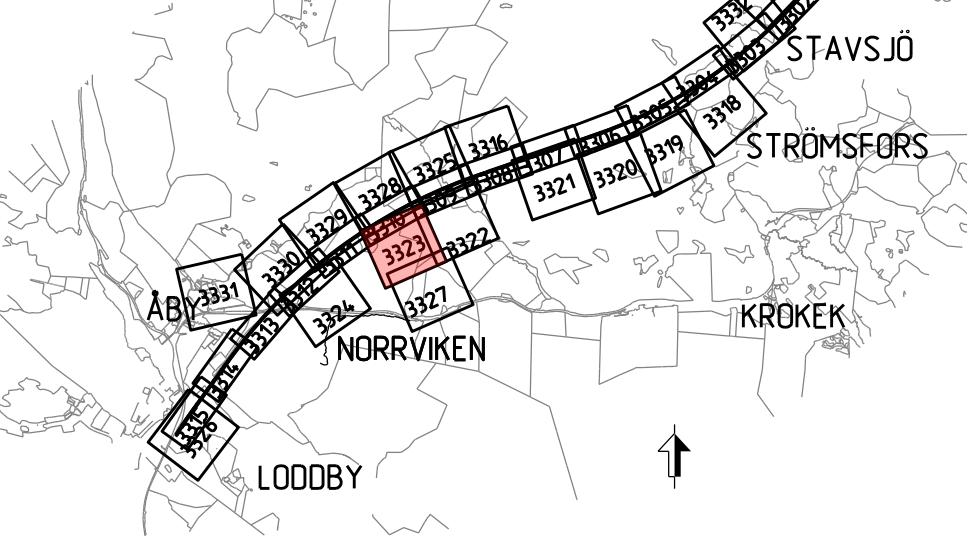

JÄRNVÄGSPLAN			
LEVERANTÖR	AVDELNING	TEKNIKPRÅG	TEKNIKPRÅG
SWECO	UPPDRAGSNUMMER	KONSTRUKTIONSNUMMER	GRANDNINGSSÄTT / SYFTE
Tel 08-695 00 00 www.sweco.se	30000904-004		
TRAFIKVERKET	OSTLÄNKEN	MARKANSPRÅK	ANLÄGGNINGSTYP
SKAPAD AV SWECO/SEALKH	MARKANSPRÅK	STAVSJÖ-LODBY	ANLÄGGNINGSTYP
GRANSKAD AV SWECO/SEKARH	PLANKARTA	(BSAB 00, 01, 10GR)	ANLÄGGNINGSTYP
GRANSKAD AV SWECO/SECUM	SKALA	1:2000	ANLÄGGNINGSTYP
	DATUM	2023-05-15	ANLÄGGNINGSTYP
	FÖRÄTT	A1	ANLÄGGNINGSTYP
	TRITINGSNUMMER FÖRVALTNING		ANLÄGGNINGSTYP
	BLAD	3323	ANLÄGGNINGSTYP
	NÄSTA BLAD		ANLÄGGNINGSTYP
	ÄNDER		ANLÄGGNINGSTYP


Översikt ritning av Trafikverkets ägda mark. Allt obehörigt
begränsat av riktningen enligt lag.

TRAFIKVERKET

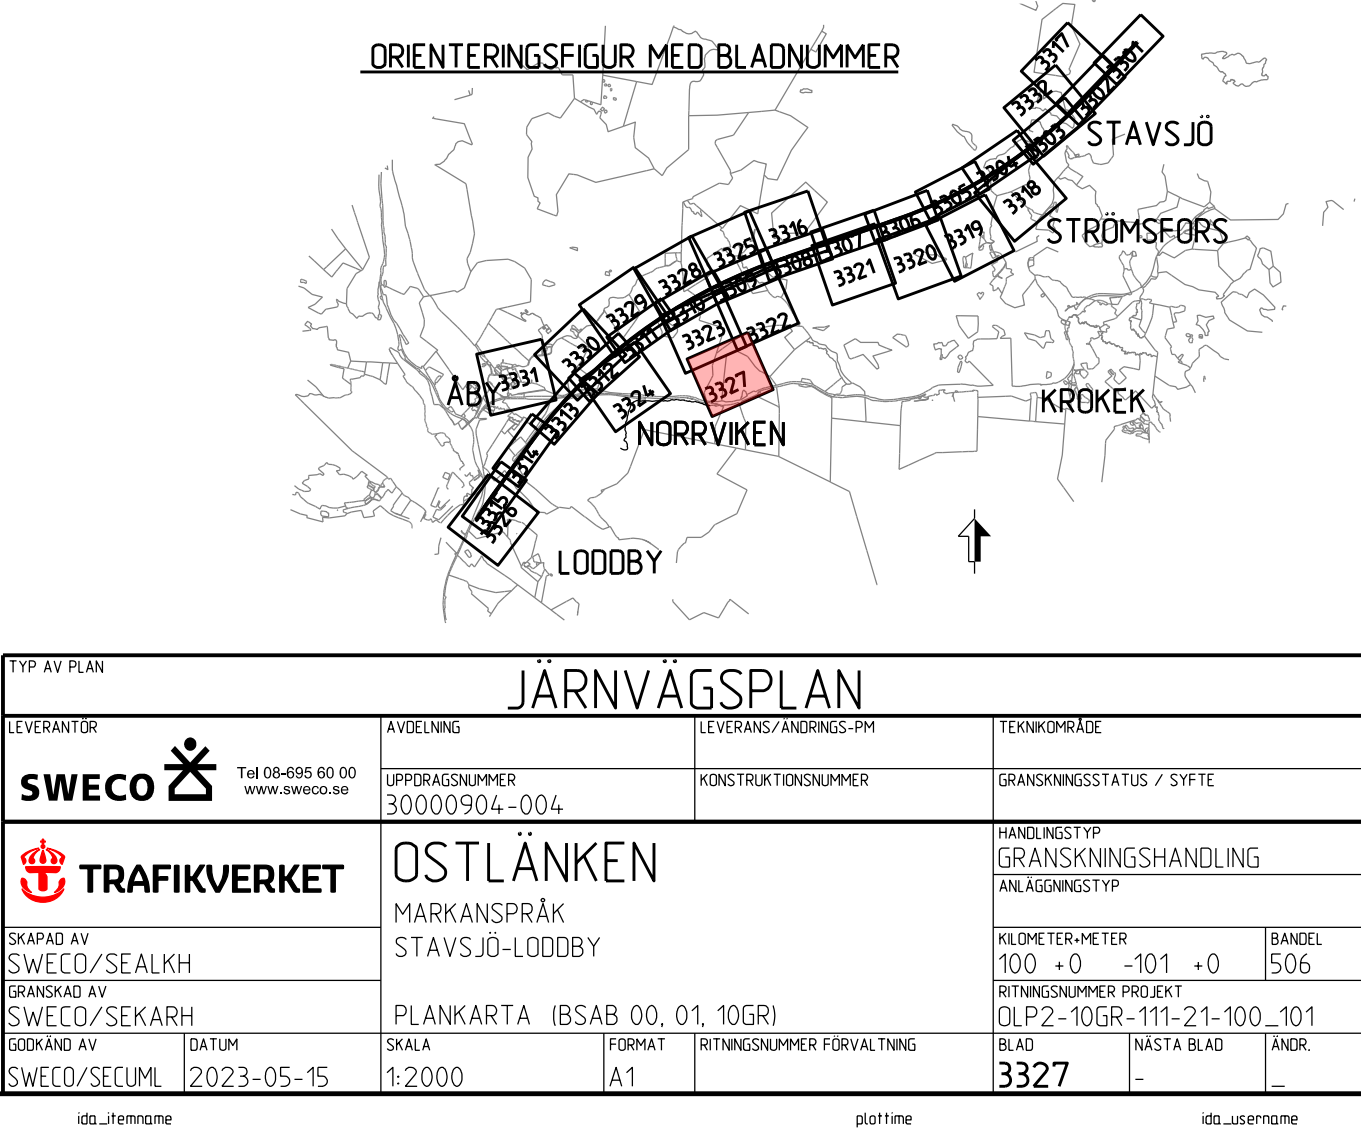



`ida_itemname` `plottime` `ida_username`

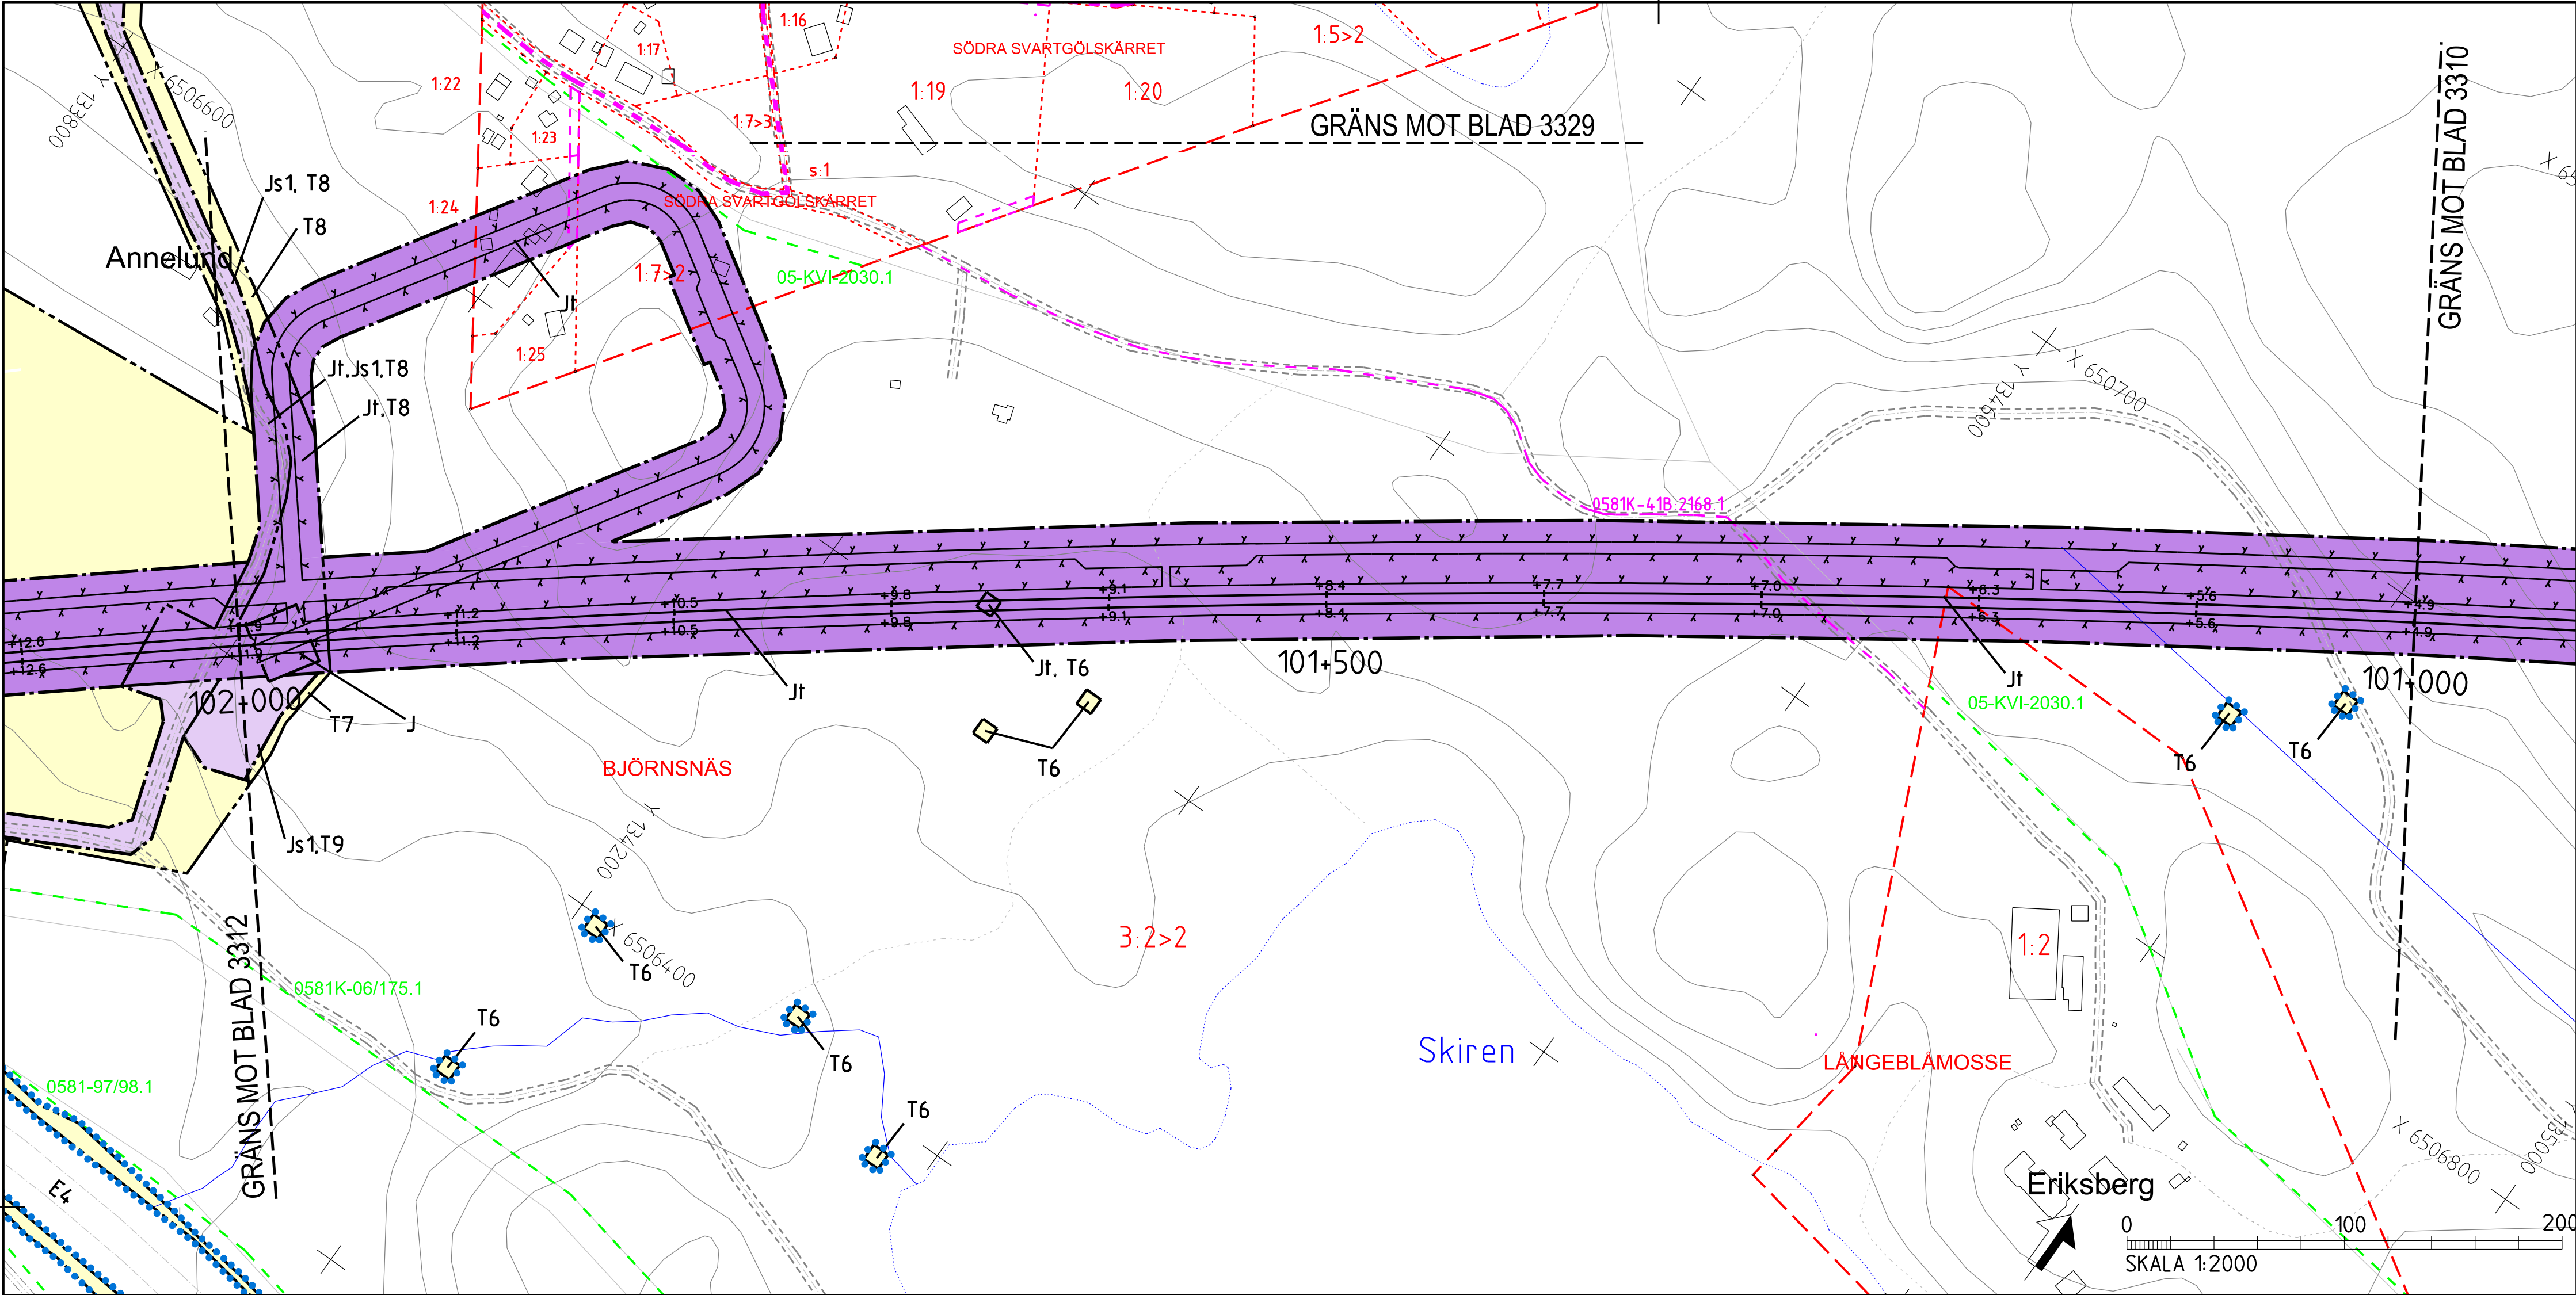

- TECKENFÖRKLARING**
MARKANSPRÅK
- J/Jt
 - Js
 - J.Vi/Js.Vi
 - V
 - T
- DATUM GRUNDKARTA: 2022-03-30
DATUM FASTIGHETSKARTA: 2023-04-11
KOORDINATSYSTEM: SWEREF 99 16 30, RH2000
- GRÄNS MOT ANSLUTANDE JÄRNVÄGSPLAN
GRÄNS FÖR VÄGOMRÅDE, GRÄNS FÖR JÄRNVÄGSMARK
AVGRÄNSNING MELLAN OLIKA TYPER AV MARKANSPRÅK
- (J) NY JÄRNVÄGSMARK MED ÄGANDERÄTT
(Jt) NY JÄRNVÄGSMARK MED ÄGANDERÄTT, 30-FASTIGHET
NY JÄRNVÄGSMARK MED SERVITUTSRÄTT
NY JÄRNVÄGSMARK MED ÄGANDERÄTT, ALTERNATIVT SERVITUTSRÄTT
OCH NYTT VÄGOMRÅDE MED INSKRÄNKT VÄGRÄTT
NYTT VÄGOMRÅDE MED VÄGRÄTT
- TILLFÄLLIG NYTTJÄNDERÄTT I X ÅR FRÅN BYGGSTART

- NYA ANLÄGGNINGAR**
- YY.Ym
 - YYY.YYY
 - YYY/YYY
 - YY.Y m
- NY JÄRNVÄG, SPÄRMITT MED LÄNGDMÄTNINGSSTRECK OCH HÖJDSÄTTNING
NY VÄG, VÄGBANEKANTER MED LÄNGDMÄTNINGSSTRECK OCH HÖJDSÄTTNING
STÅNGSEL, 2.5 M ÖVER MARKYTTA, HUVUDSAKLIG PLACERING
PROJEKTERAD BERGSKONTUR
- SKYDDÅTGÄRDER OCH FÖRSIKTIGHETSMÅTT**
- Sk - MARKERING ELLER AVGRÄNSNING AV SKYDDÅTGÄRDER
 - Sk2 - BULLERSKYDDSKÄRM, HÖJD •XX m ÖVER RÄLSÖVERKANT
 - Sk5 - ERBJUDANDE OM FASTIGHETSNÄRA BULLERSKYDD, FASADÅTGÄRD
 - Sk6 - ERBJUDANDE OM FASTIGHETSNÄRA BULLERSKYDD, BULLERSKYDDAD UTEPLATS
 - Sk7 - PASSAGEMÖJLIGHET OCH SKYDD FÖR MEDELSTORA DÄGGDJUR
 - Sk8 - SVÄMPLAN, FÖR NATURLIG FUNKTION OCH GOD EKOLOGISK STATUS

- VERKSAMHETER/ÅTGÄRDER SOM UNDANTAS FRÅN FÖRBUD ENLIGT MILJÖBALKEN**
- Förbudet som avser verksamhet eller åtgärd inom generellt biotopskyddsområde (7:11 2 st. Miljöbalken) gäller inte byggande av allmän väg/järnväg.
Förbudet mot åtgärder inom strandskyddsområde (7:15 Miljöbalken) gäller inte byggande av allmän väg/järnväg.
Skyddigheten att göra anmälan för samråd enligt 12:6 Miljöbalken gäller inte för de verksamheter och åtgärder som behövs för att bygga vägen/järnvägen och som fastställs och ingår i vägområde för allmän väg/järnvägsmark eller område för tillfällig nyttjanderätt.
- MARKERING ELLER AVGRÄNSNING AV GENERELLT BIOTOPSKYDD
MARKERING ELLER AVGRÄNSNING AV STRANDSKYDD


- SÄRSKILDA BESLUT SOM TAS I SAMBAND MED FASTSTÄLLELSE AV JÄRNVÄGSPLAN**
- INDRAGNING AV VÄG FRÅN ALLMÄNT UNDERHÅLL
- ÅTGÄRDER SOM UNDANTAS FRÅN KRAV PÅ BYGGLOV**
- B1 - BYGGLOV KRÄVS INTE FÖR BULLERSKYDDSKÄRM
••••• AVGRÄNSNING AV OMRADE DÄR VISSA ÅTGÄRDER UNDANTAS FRÅN KRAV PÅ BYGGLOV
- ÖVRIGA BETECKNINGAR PÅ PLANKARTAN**
- TRAFIKVERKETS FASTIGHET FÖR JÄRNVÄGSÄNDAMÅL
 - TRAKTGRÄNS
 - FASTIGHETSGRÄNS
 - KOMMUNGRÄNS
 - VÄGKANT
 - SPÄR
 - BÄCK, DIKE
 - HÖJDKURVA, EKVIDISTANS 5 METER
 - LEDNINGSRÄTT
 - SERVITUT
 - GEMENSAMHETSANLÄGGNING

- ÖRIENTERINGSFIGUR MED BLADNUMMER**
- STAVSJÖ
STRÖMSFORS
KROKEK
NORRVIKEN
LODBY

- JÄRNVÄGSPLAN**
- LEVERANTÖR: SWECO
TEKNIKPRÅGE: GRÄNSKARTASÄTTNING / SYFTE
UPPDRAGSNUMMER: 30000904-004
KONSTRUKTIONSNUMMER: 3311
HANDLINGSSTYF: GRÄNSKARTASÄTTNING
ANLÄGGNINGSTYP: JÄRNVÄG
PLANKARTA: (BSAB 00, 01, 10GR)
SKALA: 1:2000
FÖRSTÄ: A1
RITNINGSNUMMER FÖRVALTNING: 3311
BLAD: 3312
ANDR: 3311

BETECKNINGAR I PROFIL

- SPÄR IRÖKI
- BEFINTLIG MARKNIVÅ I PROFILINJEN
- BEDÖMD BERGKNIVÅ

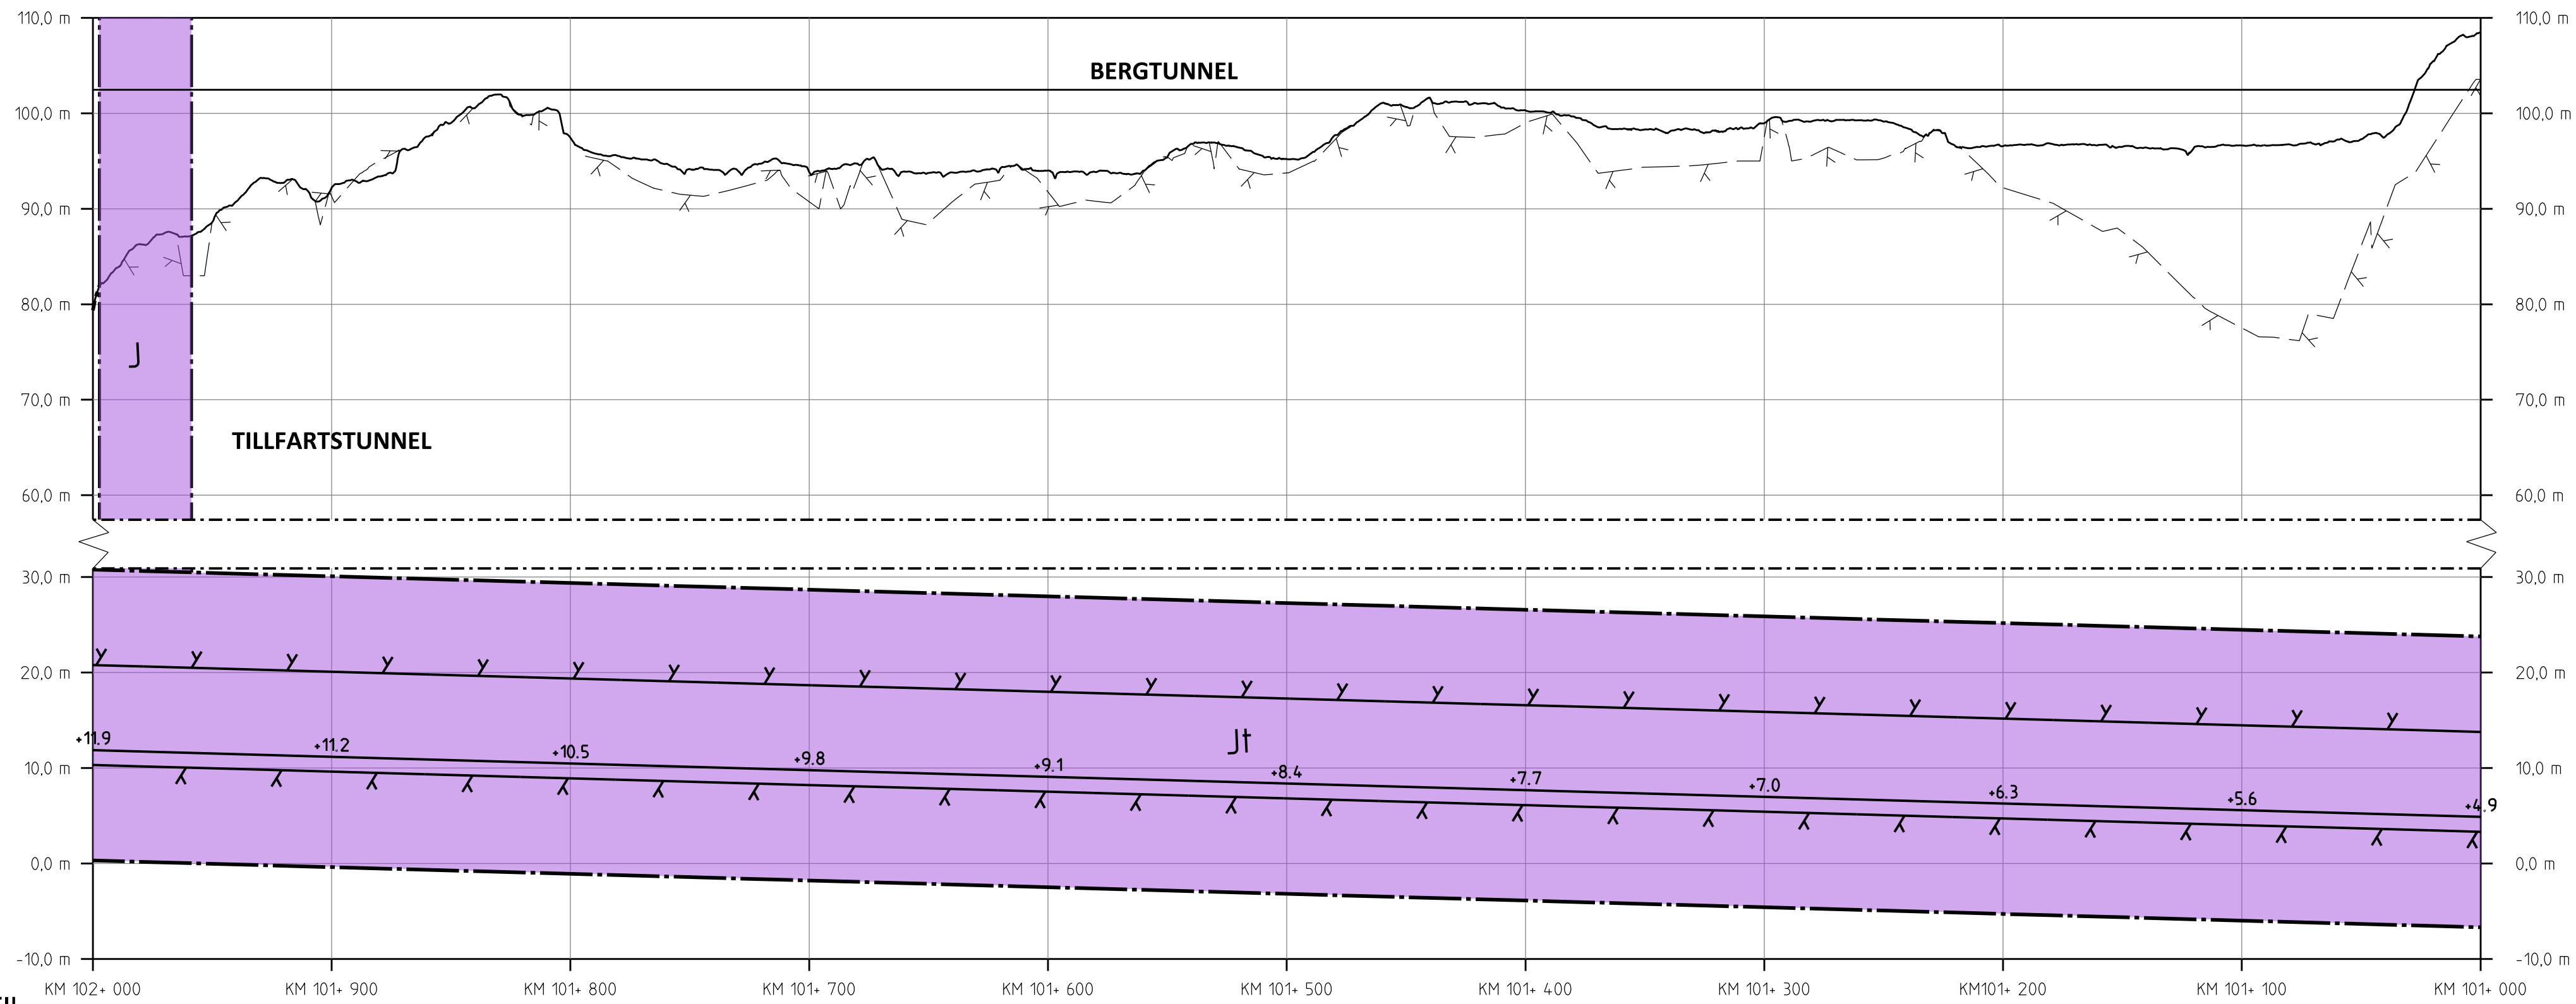


PROFIL

SPÄRPROFIL LÅNGS NEDSPÅRET (ÖSTLIGA SPÅRET)

Östra riktning av Trafikverkets spårplan. Allt obehörigt begränsat av riktningen bevisat enligt lag.

TRAFIKVERKET

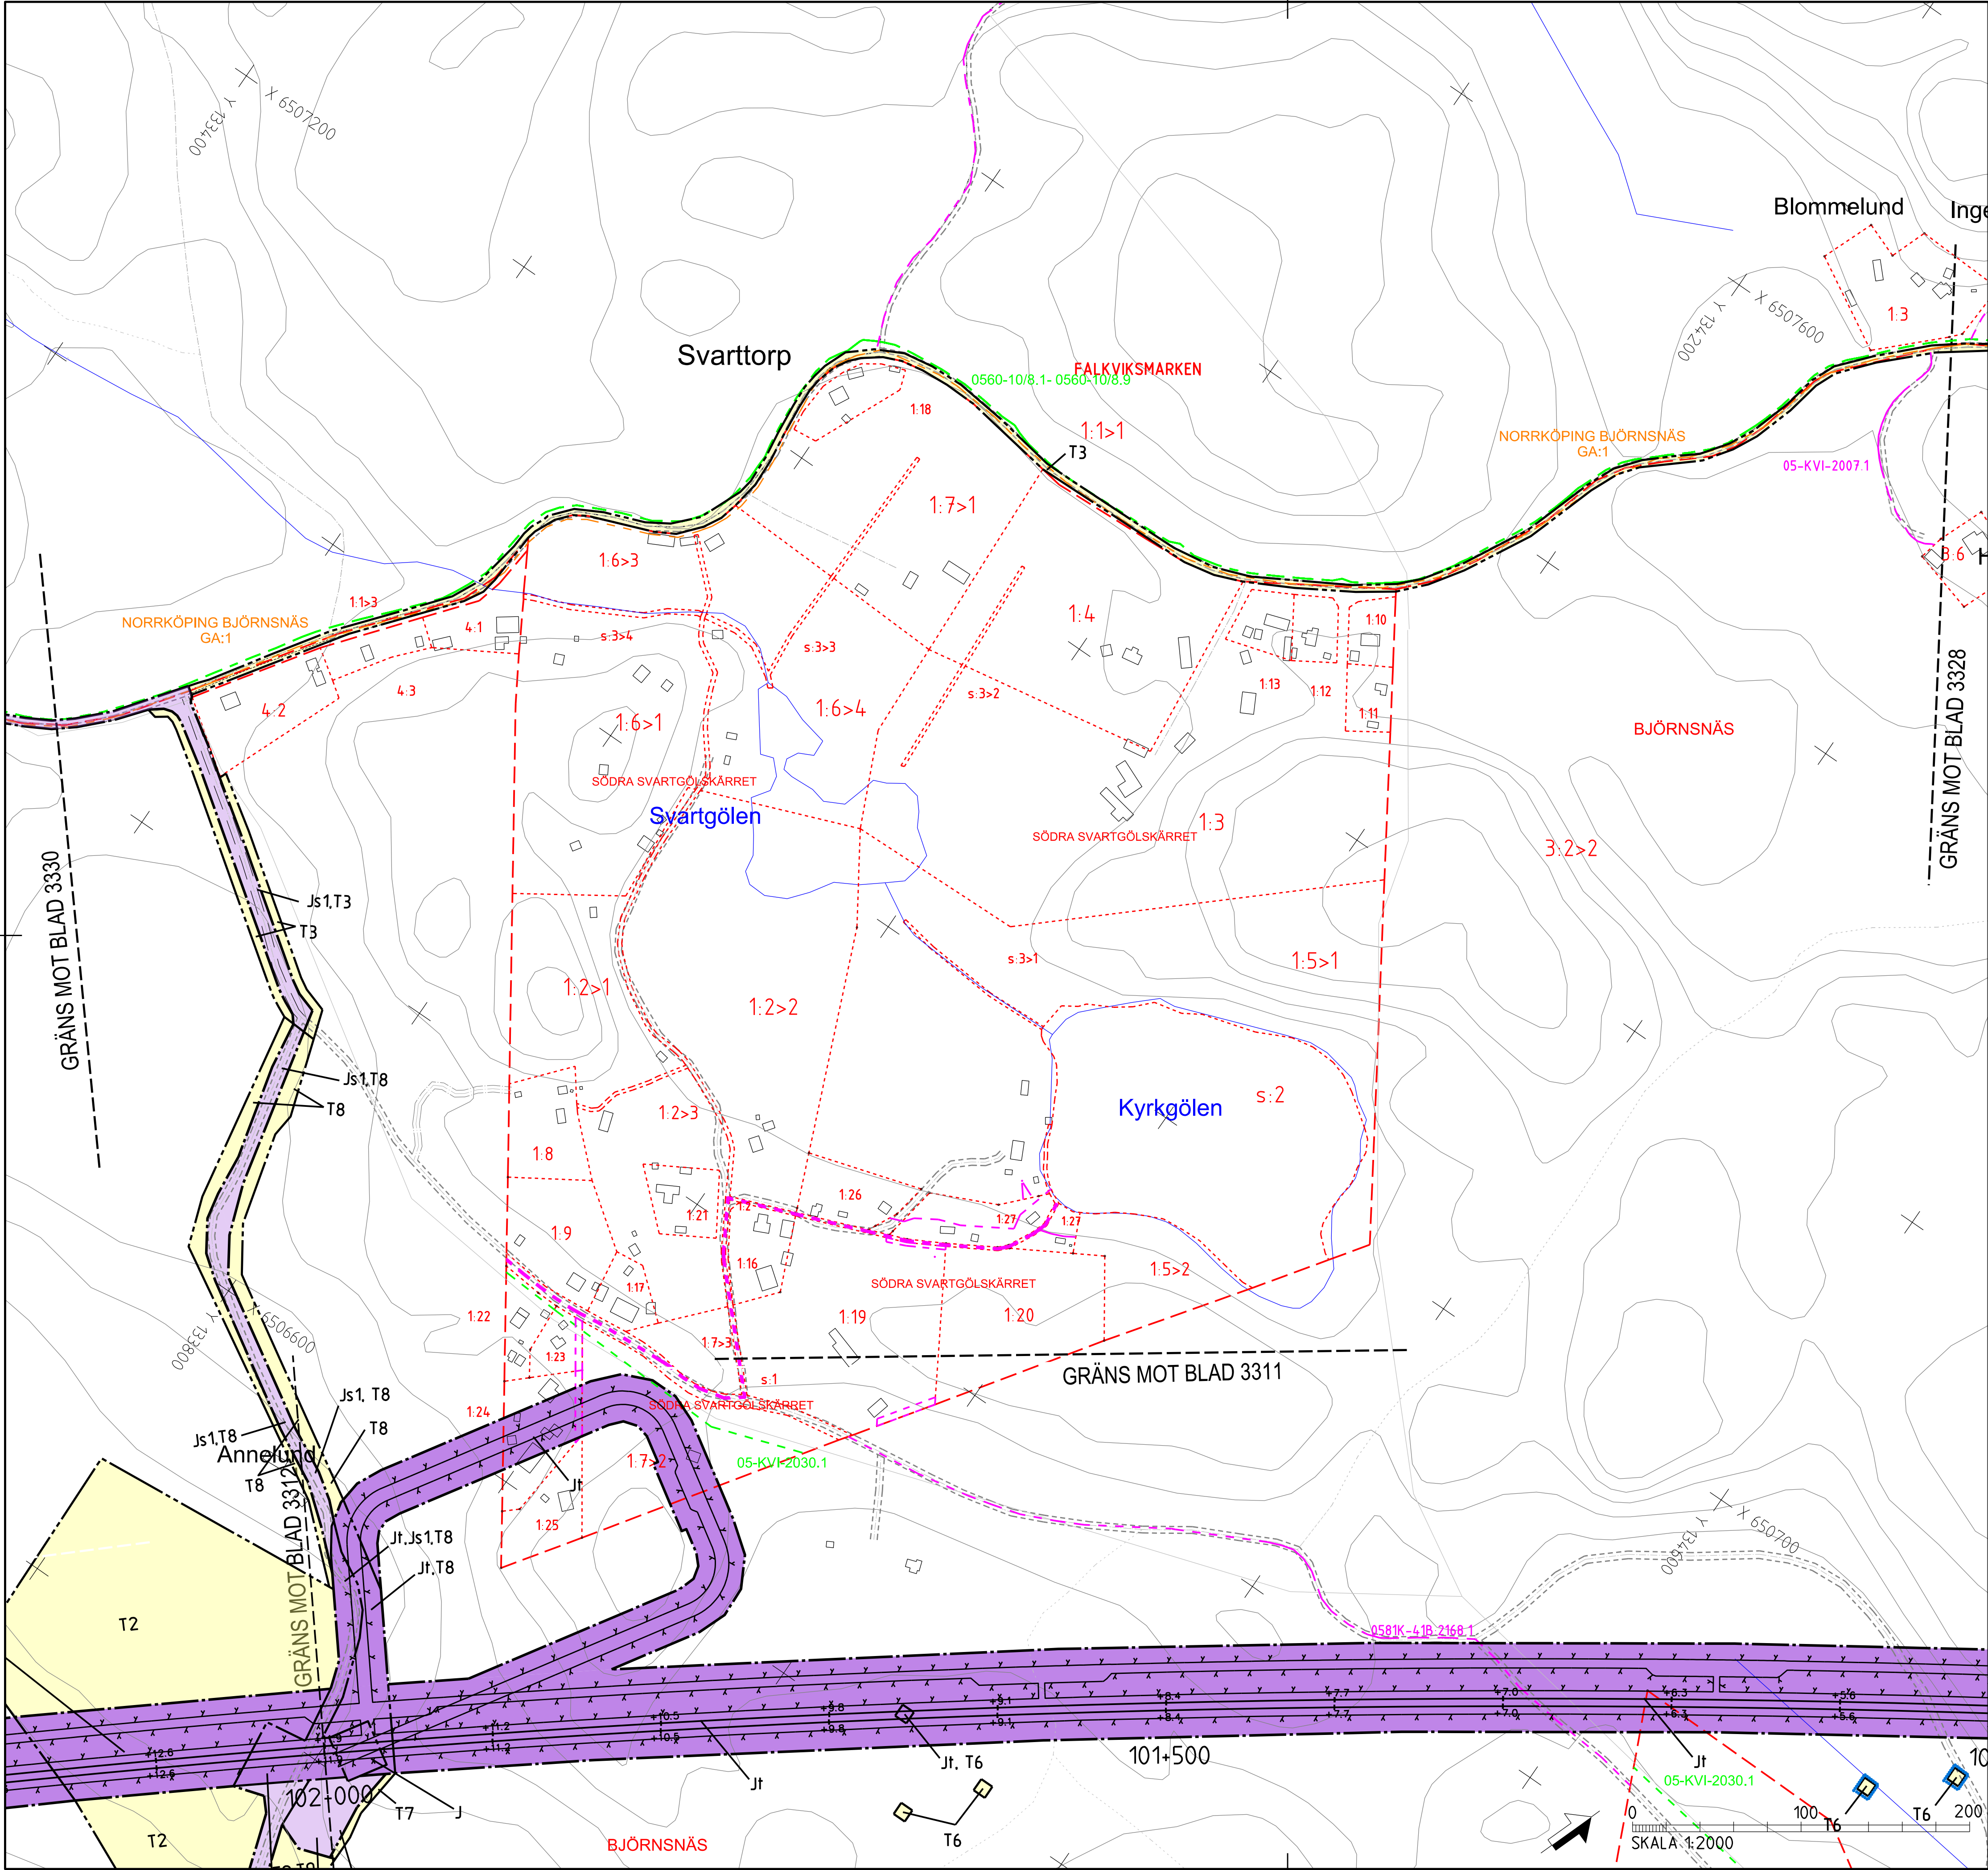

TECKENFÖRKLARING
MARKANSPRÅK

- GRÄNS MOT ANSLUTANDE JÄRNVÄGSPLAN
GRÄNS FÖR VÄGOMRÅDE, GRÄNS FÖR JÄRNVÄGSMARK
AVGRÄNSNING MELLAN OLIKA TYPER AV MARKANSPRÅK
- (J) NY JÄRNVÄGSMARK MED ÄGANDERÄTT
(J) NY JÄRNVÄGSMARK MED ÄGANDERÄTT, 30-FASTIGHET
NY JÄRNVÄGSMARK MED SERVITUTSRÄTT
NY JÄRNVÄGSMARK MED ÄGANDERÄTT, ALTERNATIVT SERVITUTSRÄTT
OCH NYTT VÄGOMRÅDE MED INSKRÄNKT VÄGRÄTT
NYTT VÄGOMRÅDE MED VÄGRÄTT
- TILLFÄLLIG NYTTJÄNDERÄTT I X ÅR FRÅN BYGGSTART

- Js1 - SERVICEVÄG
Js3 - EL- OCH VENTILATIONSANLÄGGNINGAR
Js4 - NY JÄRNVÄGSMARK MED SERVITUTSRÄTT FÖR GRUNDKONSTRUKTIONER
Js8 - TRÄDSÄKRING (SERVITUTET OMFATTAR ÄVEN RÄTT ATT UTFÖR MARKERAT OMRÅDE AVVERKA DE TRÄD SOM KAN RISKERA JÄRNVÄGENS DRIFT)
Js10 - JÄRNVÄGSBRO
Js11 - AVVÄTTNINGSANLÄGGNINGAR: DIKEN, DAMMAR/MAGASIN, OCH LEDNINGAR
T1 - ETABLERING, 6 ÅR
T2 - UPPLAG, 10 ÅR
T3 - ARBETS- OCH TRANSPORTVÄG MED TILLGÄNGLIGHET FÖR ALLMÄNHET, 10 ÅR
T5 - TILLFÄLLIGA TRAFIKANORDNINGAR, 6 ÅR
T6 - GRUNDVÄTTENRÖR, 10 ÅR
T7 - ANLÄGGNINGSARBETEN, 6 ÅR
T8 - ARBETS- OCH TRANSPORTVÄG UTAN TILLGÄNGLIGHET FÖR ALLMÄNHET, 10 ÅR
T9 - ETABLERING, 10 ÅR
T10 - FÖRÖRJNINGSDAMM, 10 ÅR

NYA ANLÄGGNINGAR

- YY.Ym
YYY.YYY
YYY/YYY
•YY.Y m
- NY JÄRNVÄG, SPÄRMITT MED LÄNGDMÄTNINGSSTRECK OCH HÖJDSÄTTNING
NY VÄG, VÄGBANEKANTER MED LÄNGDMÄTNINGSSTRECK OCH HÖJDSÄTTNING
STÄNGSEL, 2,5 M ÖVER MARKYTTA, HUVUDSAKLIG PLACERING
PROJEKTERAD BERGSKONTUR

SKYDDÅTGÄRDER OCH FÖRSIKTIGHETSMÅTT

- Sk - MARKERING ELLER AVGRÄNSNING AV SKYDDÅTGÄRDER
Sk2 - BULLERSKYDDSKÄRM, HÖJD +XX m ÖVER RÄLSÖVERKANT
Sk5 - ERBJUDANDE OM FASTIGHETSÄNÄRA BULLERSKYDD, FASADÅTGÄRD
Sk6 - ERBJUDANDE OM FASTIGHETSÄNÄRA BULLERSKYDD, BULLERSKYDDAD UTEPLATS
Sk7 - PASSAGEMÖJLIGHET OCH SKYDD FÖR MEDELSTORA DÄGGDJUR
Sk8 - SVÄMPLAN, FÖR NATURLIG FUNKTION OCH GOD EKOLOGISK STATUS

VERKSAMHETER/ÅTGÄRDER SOM UNDTAS
FRÅN FÖRBUD ENLIGT MILJÖBALKEN

Förbudet som avser verksamhet eller åtgärd inom generellt biotopskyddsområde (7:11 2 st. Miljöbalken) gäller inte byggande av allmän väg/järnväg.
Förbudet mot åtgärder inom strandskyddsområde (7:15 Miljöbalken) gäller inte byggande av allmän väg/järnväg.
Skyldigheten att göra anmälan för samråd enligt 12:6 Miljöbalken gäller inte för de verksamheter och åtgärder som behövs för att bygga vägen/järnvägen och som fastställs och ingår i vägområde för allmän väg/järnvägsmark eller område för tillfällig nyttjanderätt.

MARKERING ELLER AVGRÄNSNING AV GENERELLT BIOTOPSKYDD

MARKERING ELLER AVGRÄNSNING AV STRANDSKYDD

SÄRSKILDA BESLUT SOM TAS I SAMBAND MED FASTSTÄLLELSE AV JÄRNVÄGSPLAN

INDRAGNING AV VÄG FRÅN ALLMÄNT UNDERHÅLL


ÅTGÄRDER SOM UNDTAS FRÅN KRAV PÅ BYGGLOV

B1 - BYGGLOV KRÄVS INTE FÖR BULLERSKYDDSKÄRM

ÖVRIGA BETECKNINGAR PÅ PLANKARTAN

- TRAFIKVERKETS FASTIGHET FÖR JÄRNVÄGSÄNDAMÅL
TRAKTGRÄNS
FASTIGHETSGRÄNS
KOMMUNGRÄNS
VÄGKANT
SPÄR
BÄCK, DIKE
HÖJDKURVA, EKVIDISTANS 5 METER
- LEDNINGSRÄTT
SERVITUT
GEMENSAMHETSANLÄGGNING


ORIENTERINGSFIGUR MED BLADNUMMER

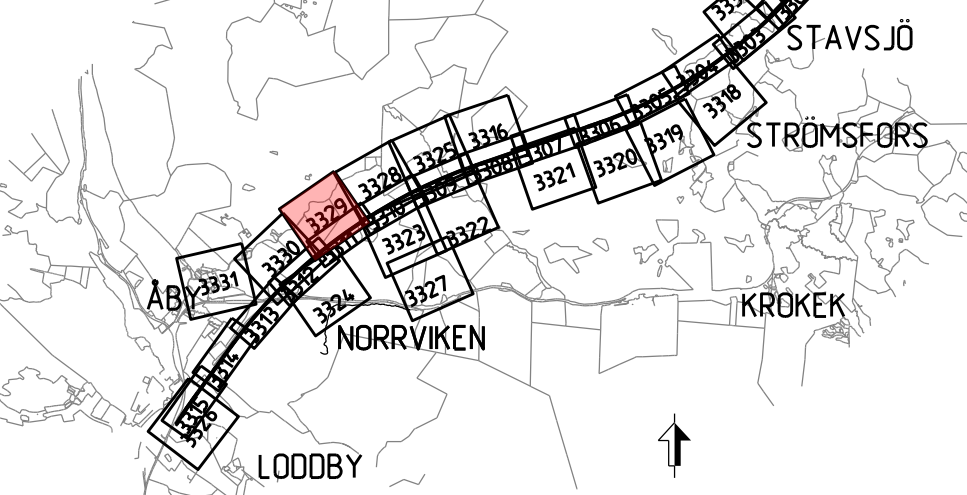


JÄRNVÄGSPLAN			
LEVERANTÖR	AVGIVNING	LEVERANS/ÄNDRINGS-FM	TEKNIKPRÅG
SWECO	UPPERINGSNUMMER 30000904-004	KONSTRUKTIONSNUMMER	GRANDNINGSSTATUS / SYFTE
TRAFIKVERKET	OSTLÄNKEN	MARKANSPRÅK STAVSJÖ-LODBJÖR	HANDLINGS- GRÄNSKÄRNINGSHANDLING ANLÄGGNINGSTYP
SKAPAD AV SWECO/SEALKH	PLANKARTA (BSAB 00, 01, 10GR)	SKALA 1:2000	FÖRSTÄLLNINGEN
GRANSKAD AV SWECO/SEALKH	SKALA 1:2000	FÖRSTÄLLNINGEN	ANLÄGGNINGSTYP
GRANSKAD AV SWECO/SEALKH	SKALA 1:2000	FÖRSTÄLLNINGEN	ANLÄGGNINGSTYP
GRANSKAD AV SWECO/SEALKH	SKALA 1:2000	FÖRSTÄLLNINGEN	ANLÄGGNINGSTYP

Översikt över de Trafikverkets ägda, Allt översiktligt byggande av vägar enligt lag.

TRAFIKVERKET

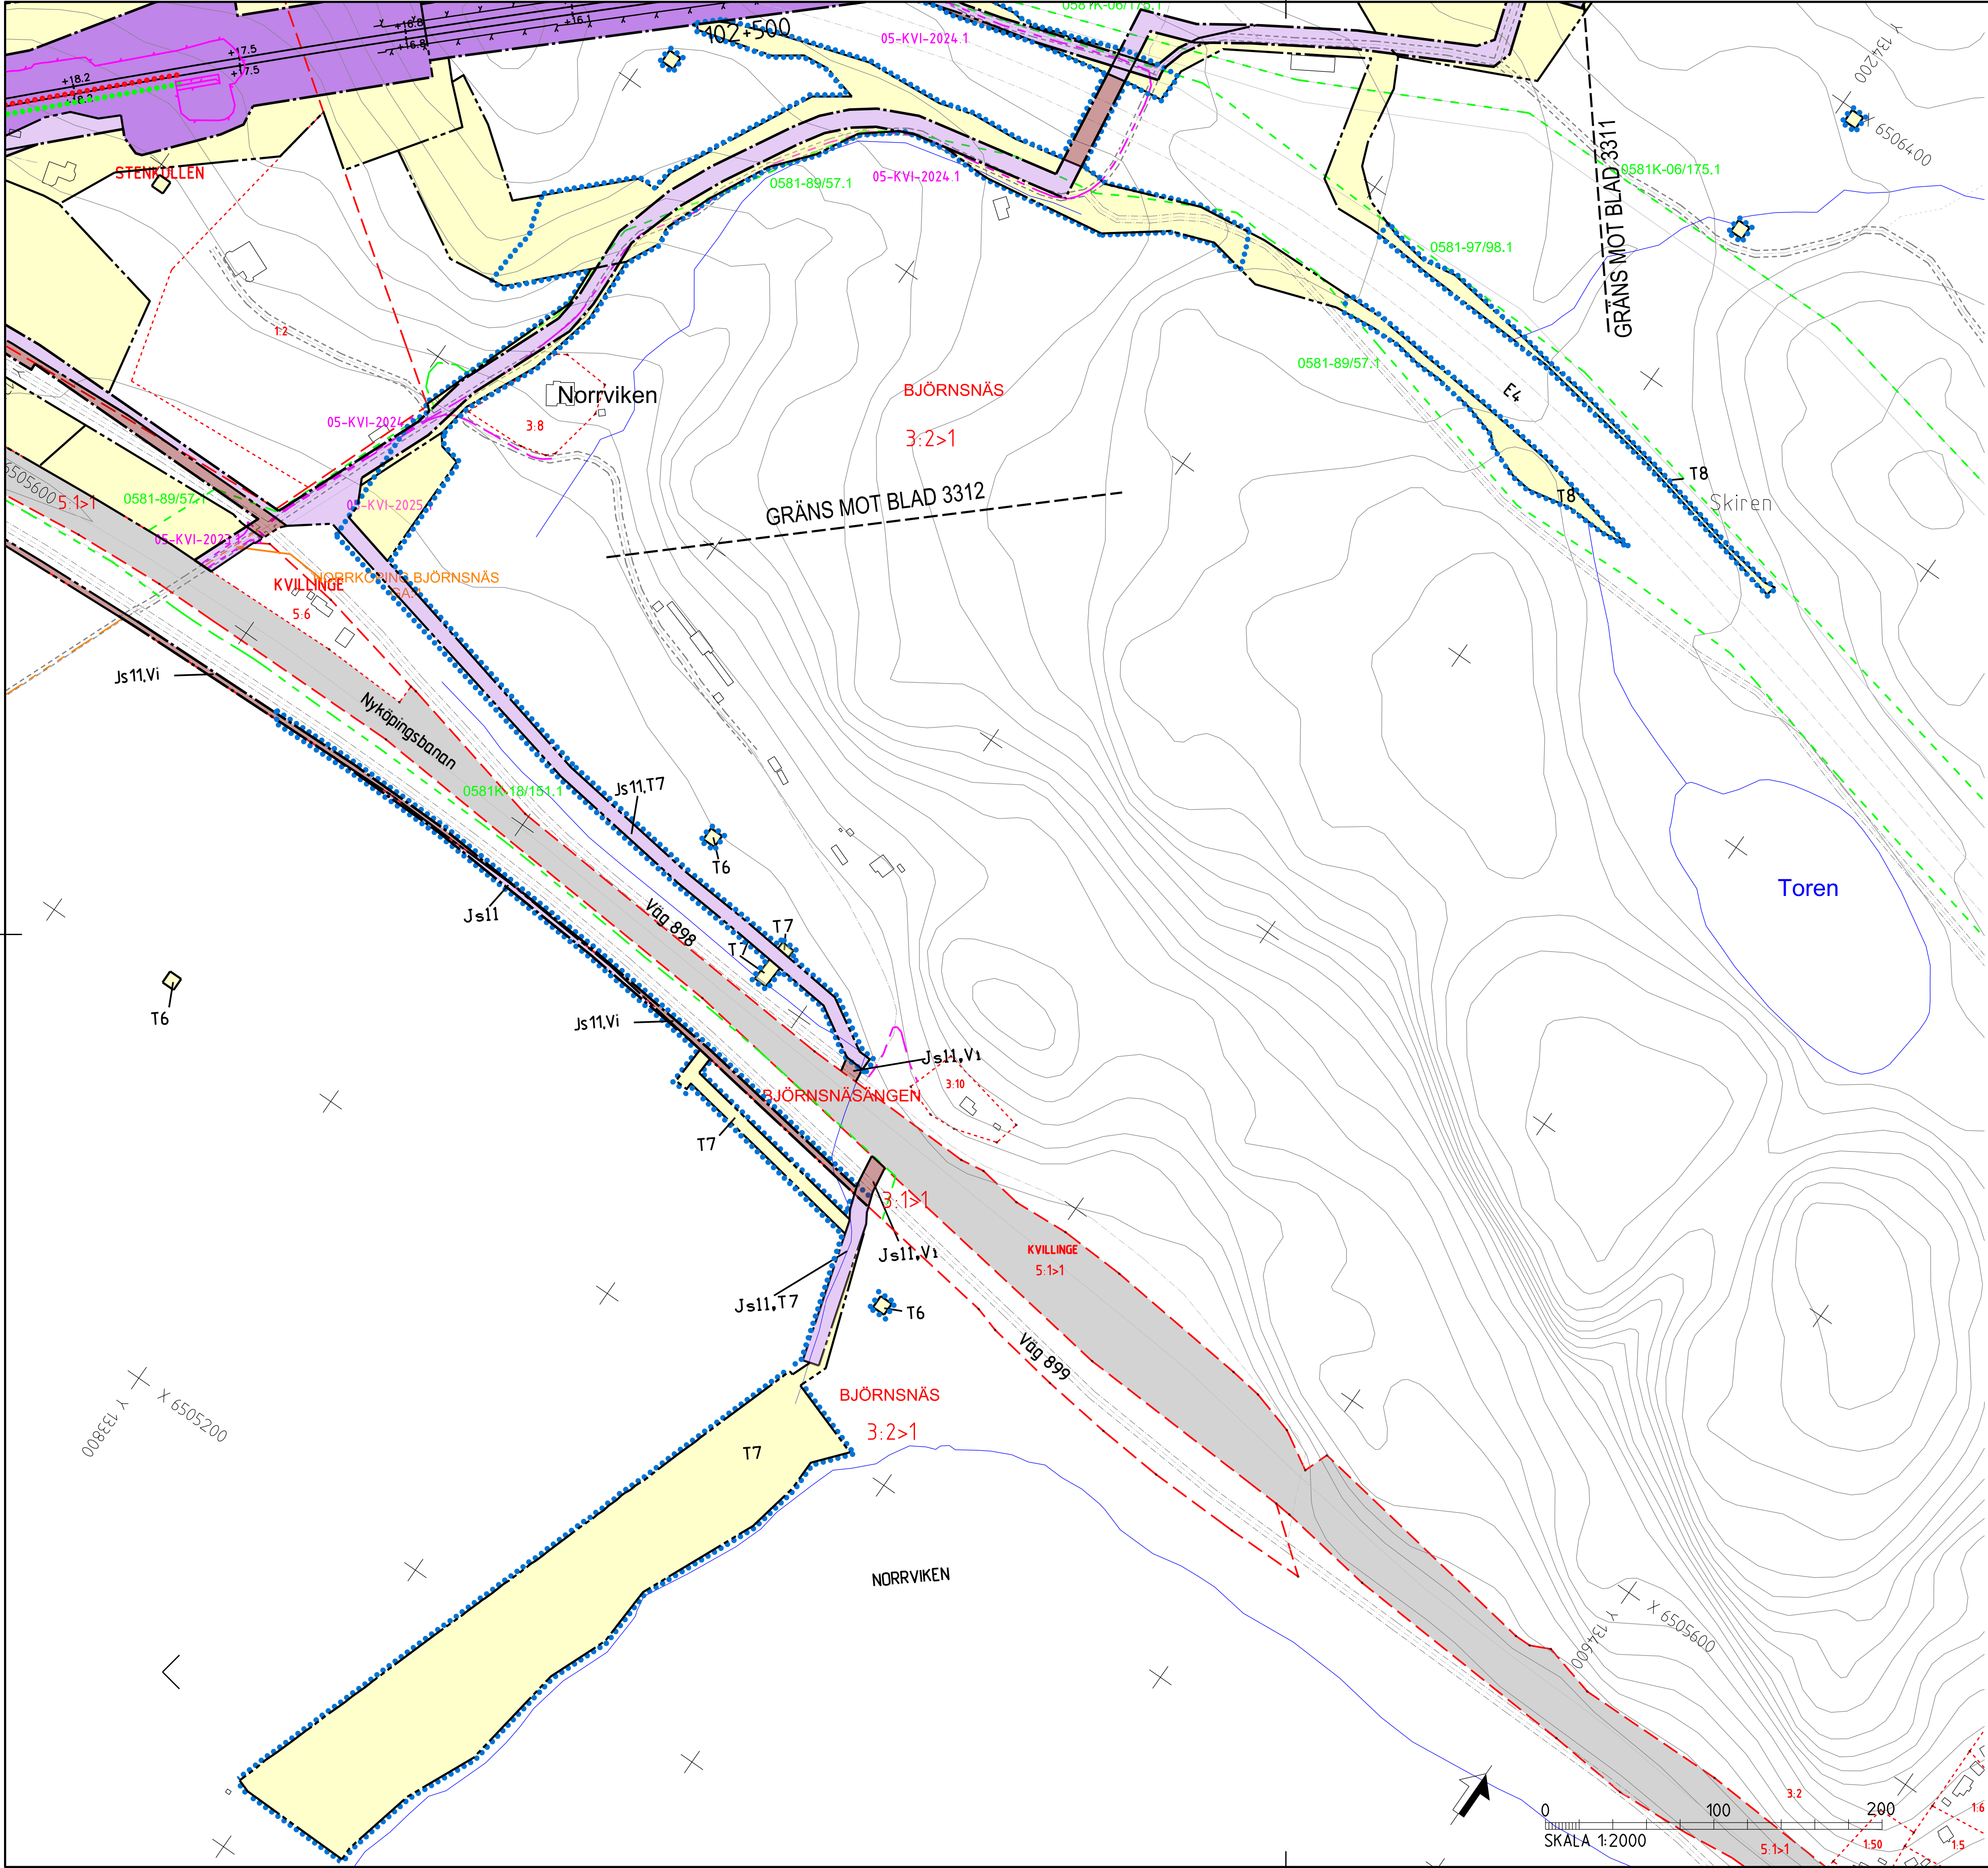

TECKENFÖRKLARING
MARKANSPRÅK

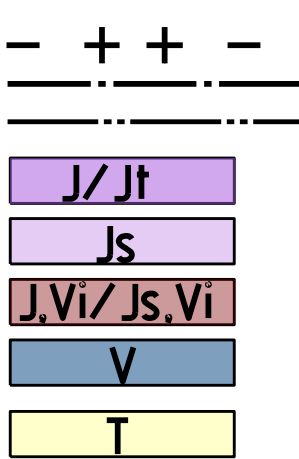

DATUM GRUNDKARTA: 2022-03-30
DATUM FASTIGHETSKARTA: 2023-04-11
KOORDINATSYSTEM: SWEREF 99 16 30, RH2000

GRÄNS MOT ANSLUTANDE JÄRNVÄGSPLAN
GRÄNS FÖR VÄGOMRÅDE, GRÄNS FÖR JÄRNVÄGSMARK
AVGRÄNSNING MELLAN OLIKA TYPER AV MARKANSPRÅK

(J) NY JÄRNVÄGSMARK MED ÄGANDERÄTT
(J) NY JÄRNVÄGSMARK MED ÄGANDERÄTT, 30-FASTIGHET
NY JÄRNVÄGSMARK MED SERVITUTSRÄTT
NY JÄRNVÄGSMARK MED ÄGANDERÄTT, ALTERNATIVT SERVITUTSRÄTT
OCH NYTT VÄGOMRÅDE MED INSKRÄNKT VÄGRÄTT
NYTT VÄGOMRÅDE MED VÄGRÄTT

TILLFÄLLIG NYTTJANDERÄTT I X ÅR FRÅN BYGGSTART

- Js1 - SERVICEVÄG
Js3 - EL- OCH VENTILATIONSANLÄGGNINGAR
Js4 - NY JÄRNVÄGSMARK MED SERVITUTSRÄTT FÖR GRUNDKONSTRUKTIONER
Js8 - TRÄDSÄKRING (SERVITUTET OMFATTAR ÄVEN RÄTT ATT UTFÖR MARKERAT OMRÅDE AVVERKA DE TRÄD SOM KAN RISKERA JÄRNVÄGENS DRIFT)
Js10 - JÄRNVÄGSBRO
Js11 - AVVATTNINGSANLÄGGNINGAR: DIKEN, DAMMAR/MAGASIN, OCH LEDNINGAR
T1 - ETABLERING, 6 ÅR
T2 - UPLÄG, 10 ÅR
T3 - ARBETS- OCH TRANSPORTVÄG MED TILLGÅNGLIGHET FÖR ALLMÄNHET, 10 ÅR
T5 - TILLFÄLLIGA TRAFIKANORDNINGAR, 6 ÅR
T6 - GRUNDVÄTTENRÖR, 10 ÅR
T7 - ANLÄGGNINGSARBETEN, 6 ÅR
T8 - ARBETS- OCH TRANSPORTVÄG UTAN TILLGÅNGLIGHET FÖR ALLMÄNHET, 10 ÅR
T9 - ETABLERING, 10 ÅR
T10 - FÖRDRÖJNINGSDAMM, 10 ÅR

NYA ANLÄGGNINGAR

- +YY.Ym
YYY.YYY
YYY/YYY
+YY.Y m
- NY JÄRNVÄG, SPÄRMITT MED LÄNGDMÄTNINGSSTRECK OCH HÖJDSÄTTNING
NY VÄG, VÄGBANEKANTER MED LÄNGDMÄTNINGSSTRECK OCH HÖJDSÄTTNING
STÅNGSEL, 2.5 M ÖVER MARKYTTA, HUVUDSAKLIG PLACERING
PROJEKTERAD BERGSKONTUR

SKYDDÅTGÄRDER OCH FÖRSIKTIGHETSMÅTT

- Sk - MARKERING ELLER AVGRÄNSNING AV SKYDDÅTGÄRDER
Sk2 - BULLERSKYDDSSKÄRM, HÖJD +XX m ÖVER RÄLSÖVERKANT
Sk5 - ERBJUDANDE OM FASTIGHETSNÄRA BULLERSKYDD, FASADÅTGÄRD
Sk6 - ERBJUDANDE OM FASTIGHETSNÄRA BULLERSKYDD, BULLERSKYDDAD UTEPLATS
Sk7 - PASSAGEMÖJLIGHET OCH SKYDD FÖR MEDELSTORA DÄGGDJUR
Sk8 - SVÄMPLAN, FÖR NATURLIG FUNKTION OCH GOD EKOLOGISK STATUS

VERKSAMHETER/ÅTGÄRDER SOM UNDANTAS
FRÅN FÖRBUD ENLIGT MILJÖBALKEN

Förbud som avser verksamhet eller åtgärd inom generellt biotopskyddsområde (7:11 2 st. Miljöbalken) gäller inte byggande av allmän väg/järnväg.
Förbud mot åtgärder inom strandskyddsområde (7:15 Miljöbalken) gäller inte byggande av allmän väg/järnväg.
Skyldigheten att göra anmälan för samråd enligt 12:6 Miljöbalken gäller inte för de verksamheter och åtgärder som behövs för att bygga vägen/järnvägen och som fastställs och ingår i vägområde för allmän väg/järnvägsmark eller område för tillfällig nyttjanderätt.

MARKERING ELLER AVGRÄNSNING AV GENERELLT BIOTOPSKYDD

MARKERING ELLER AVGRÄNSNING AV STRANDSKYDD

SÄRSKILDA BESLUT SOM TAS I SAMBAND MED FASTSTÄLLELSE AV JÄRNVÄGSPLAN

INDRAGNING AV VÄG FRÅN ALLMÄNT UNDERHÅLL


ÅTGÄRDER SOM UNDANTAS FRÅN KRAV PÅ BYGGLOV

- B1 - BYGGLOV KRÄVS INTE FÖR BULLERSKYDDSSKÄRM
AVGRÄNSNING AV OMRÅDE DÄR VISSA ÅTGÄRDER UNDANTAS FRÅN KRAV PÅ BYGGLOV


ÖVRIGA BETECKNINGAR PÅ PLANKARTAN

- TRAFIKVERKETS FASTIGHET FÖR JÄRNVÄGSÄNDAMÅL
TRAKTGRÄNS
FASTIGHETSGRÄNS
KOMMUNGRÄNS
VÄGKANT
SPÅR
BÄCK, DIKE
HÖJDKURVA, EKVIDISTANS 5 METER
- LEDNINGSRÄTT
SERVITUT
GEMENSAMHETSANLÄGGNING


ORIENTERINGSFIGUR MED BLADNUMMER

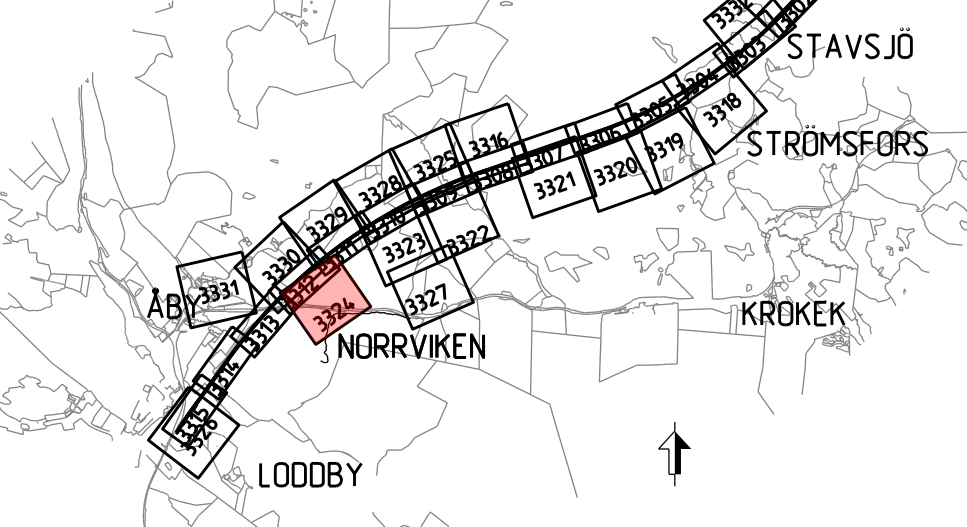

JÄRNVÄGSPLAN			
LEVERANTÖR	AVDELNING	TEKNIKPRÅG	
SWECO	TEKNIKPRÅG	TEKNIKPRÅG	
SKAPAD AV SWECO/SEALKH	UPPERINGSNUMMER 30000904-004	KONSTRUKTIONSNUMMER	GRÄNSKÄRNINGSTATUS / SYFTE
GRANSKAD AV SWECO/SEALKH	TRAFIKVERKET	OSTLÄNKEN	GRÄNSKÄRNINGSHANDLING
GRANSKAD AV SWECO/SEALKH	MARKANSPRÅK STAVSJÖ-LODDBY	ANLÄGGNINGSTYP	
GRANSKAD AV SWECO/SEALKH	PLANKARTA (BSAB 00, 01, 10GR)	ANLÄGGNINGSTYP	
GRANSKAD AV SWECO/SEALKH	SKALA 1:2000	FÖRSTÄLLNING	
GRANSKAD AV SWECO/SEALKH	2023-05-15	TRÄNINGSNUMMER FÖRVALTNING	
		BLAD 3324	

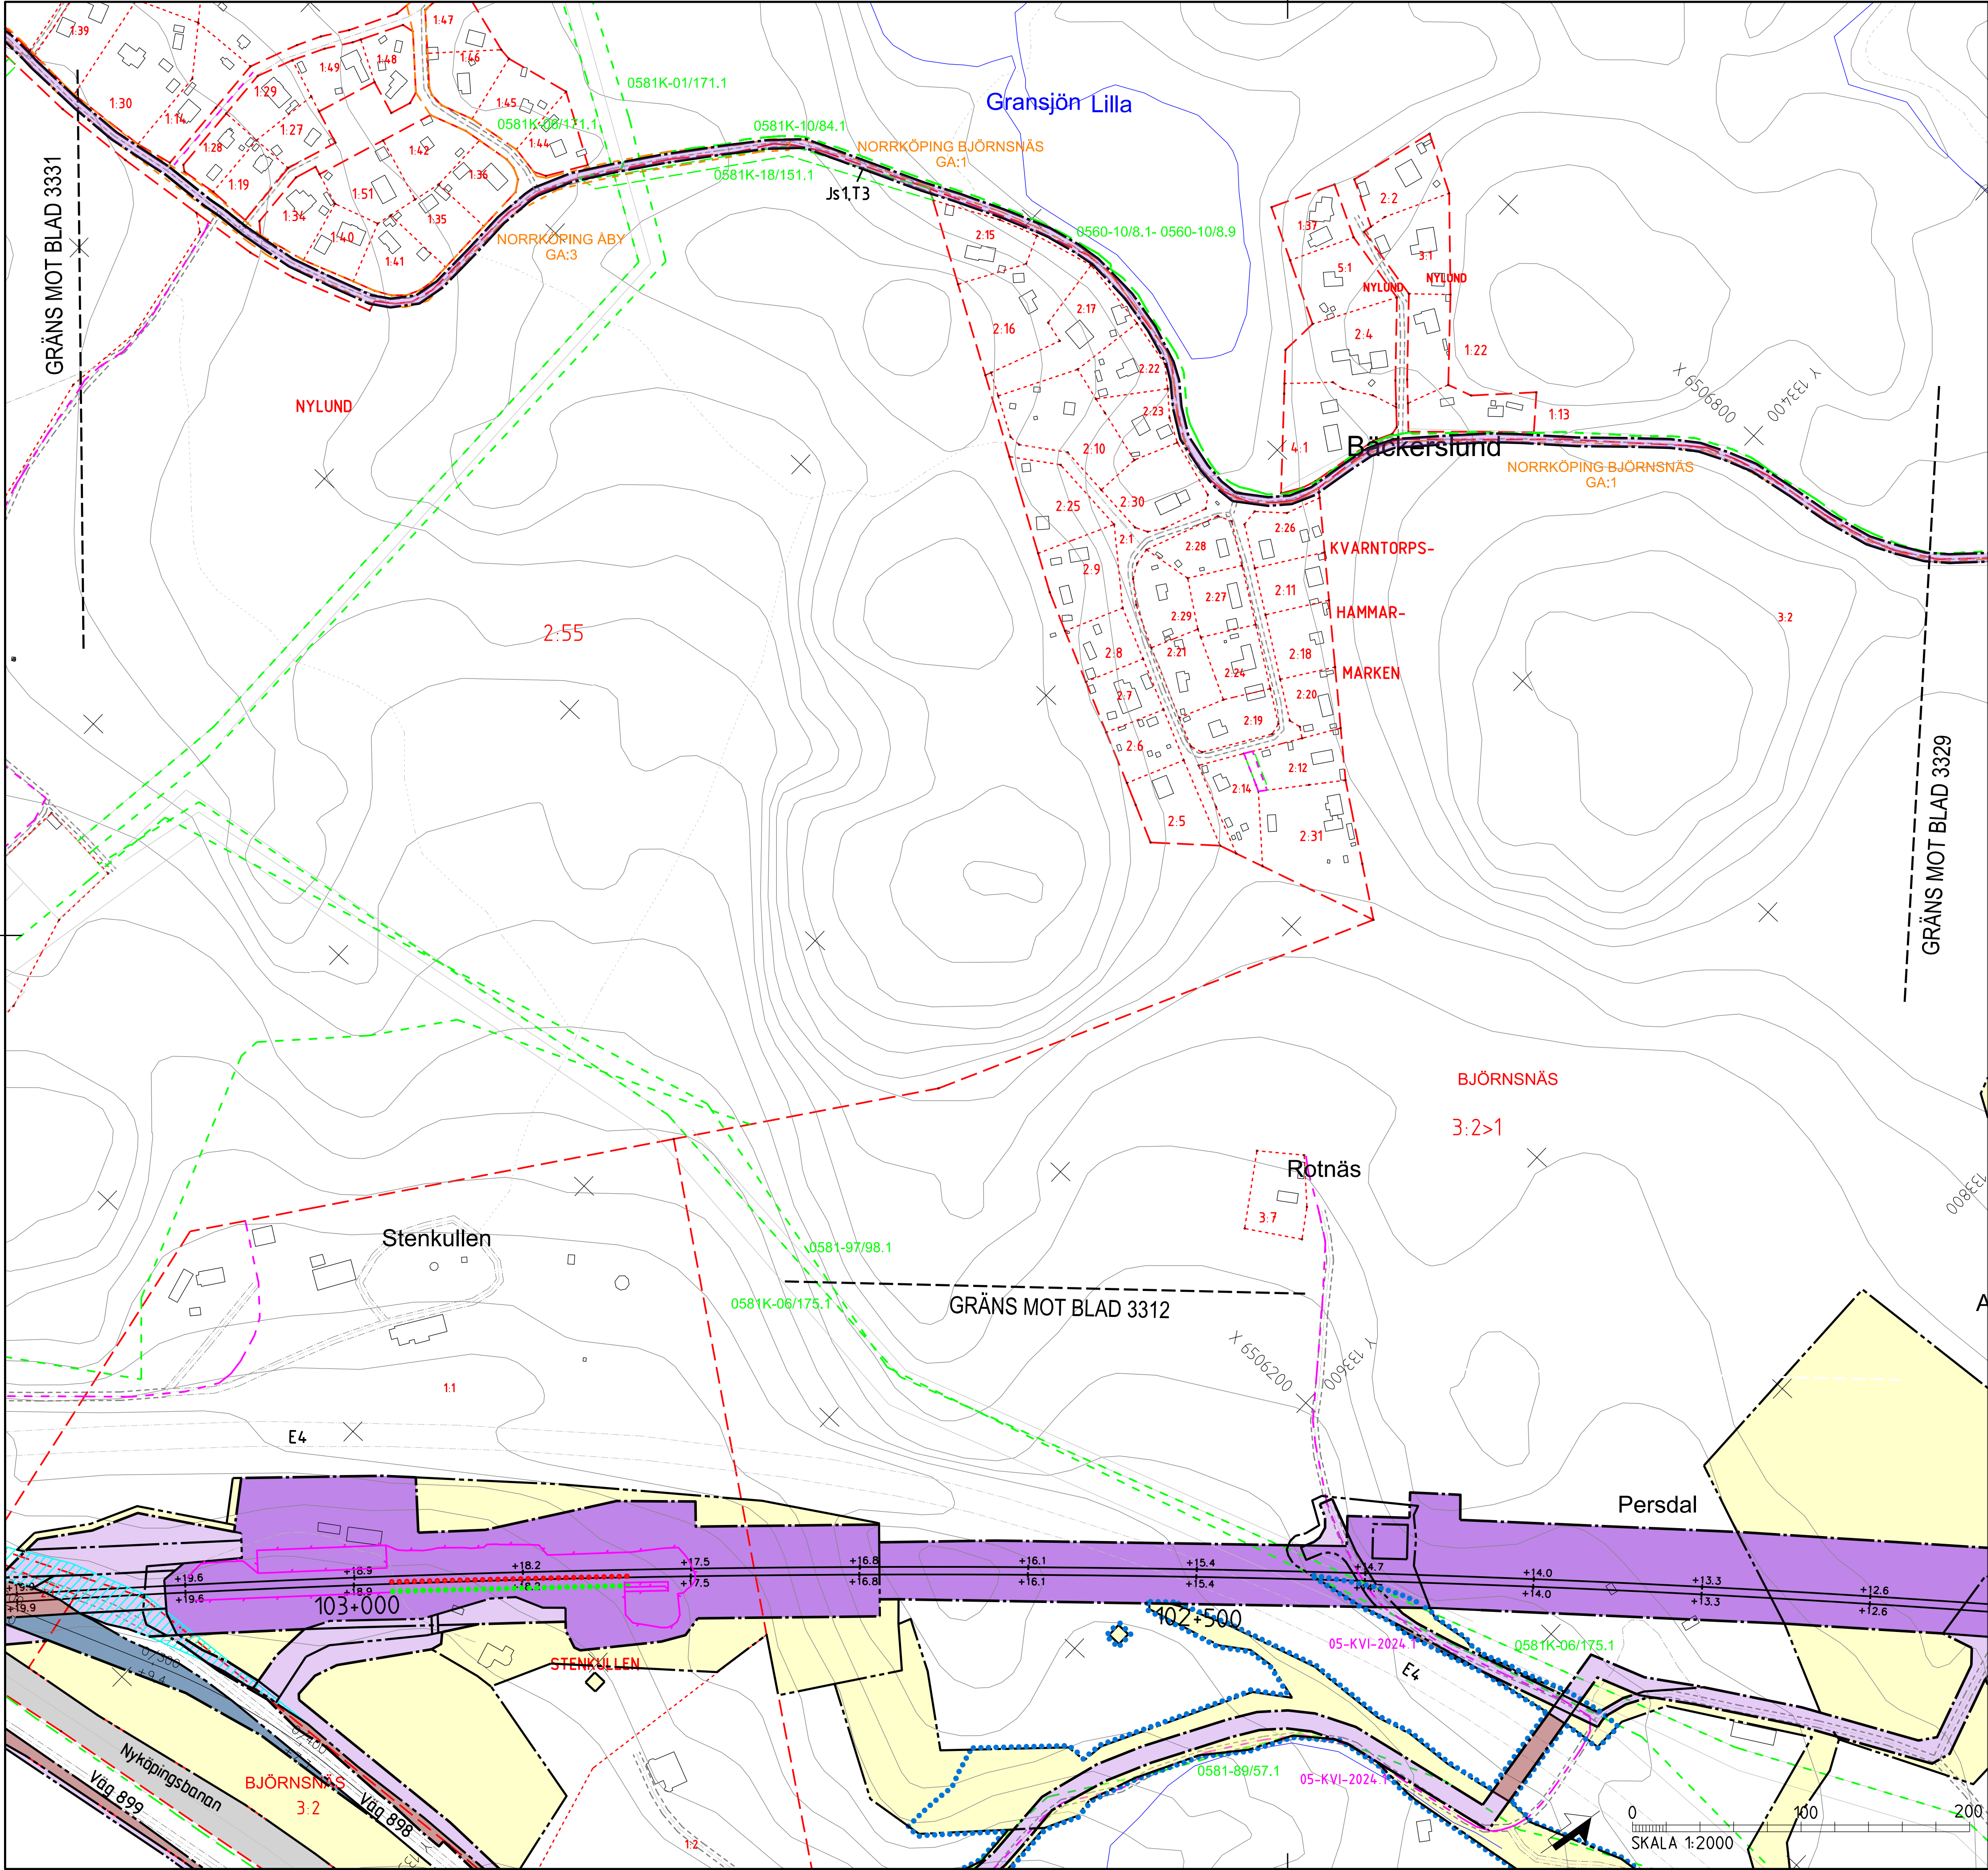

TECKENFÖRKLARING
MARKANSPRÅK

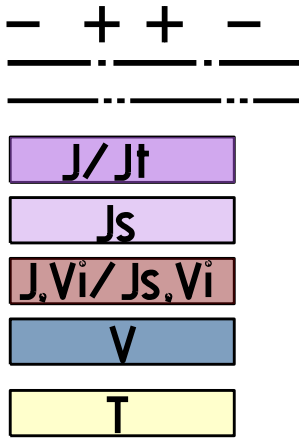

DATUM GRUNDKARTA: 2022-03-30
DATUM FASTIGHETSKARTA: 2023-04-11
KOORDINATSYSTEM: SWEREF 99 16 30, RH2000

GRÄNS MOT ANSLUTANDE JÄRNVÄGSPLAN
GRÄNS FÖR VÄGOMRÅDE, GRÄNS FÖR JÄRNVÄGSMARK
AVGRÄNSNING MELLAN OLIKA TYPER AV MARKANSPRÅK

(J) NY JÄRNVÄGSMARK MED ÄGANDERÄTT
(J) NY JÄRNVÄGSMARK MED ÄGANDERÄTT, 30-FASTIGHET
NY JÄRNVÄGSMARK MED SERVITUTSRÄTT
NY JÄRNVÄGSMARK MED ÄGANDERÄTT, ALTERNATIVT SERVITUTSRÄTT
OCH NYTT VÄGOMRÅDE MED INSKRÄNKT VÄGRÄTT
NYTT VÄGOMRÅDE MED VÄGRÄTT

TILLFÄLLIG NYTTJÄNDERÄTT I X ÅR FRÅN BYGGSTART

- Js1 - SERVICEVÄG
Js3 - EL- OCH VENTILATIONSANLÄGGNINGAR
Js4 - NY JÄRNVÄGSMARK MED SERVITUTSRÄTT FÖR GRUNDKONSTRUKTIONER
Js8 - TRÄDSÄKRING (SERVITUTET OMFATTAR ÄVEN RÄTT ATT UTANFÖR MARKERAT OMRÅDE AVVERKA DE TRÄD SOM KAN RISKERA JÄRNVÄGENS DRIFT)
Js10 - JÄRNVÄGSBRO
Js11 - AVVATTNINGSANLÄGGNINGAR: DIKEN, DAMMAR/MAGASIN, OCH LEDNINGAR
T1 - ETABLERING, 6 ÅR
T2 - UPPLAG, 10 ÅR
T3 - ARBETS- OCH TRANSPORTVÄG MED TILLGÄNGLIGHET FÖR ALLMÄNHET, 10 ÅR
T5 - TILLFÄLLIGA TRAFIKANORDNINGAR, 6 ÅR
T6 - GRUNDVÄTTENRÖR, 10 ÅR
T7 - ANLÄGGNINGSARBETEN, 6 ÅR
T8 - ARBETS- OCH TRANSPORTVÄG UTAN TILLGÄNGLIGHET FÖR ALLMÄNHET, 10 ÅR
T9 - ETABLERING, 10 ÅR
T10 - FÖRDRÖJNINGSDAMM, 10 ÅR

NYA ANLÄGGNINGAR

- +YY.Ym
YYY.YYY
YYY/YYY
+YY.Y m
- NY JÄRNVÄG, SPÄRMITT MED LÄNGDMÄTNINGSSTRECK OCH HÖJSÄTTNING
NY VÄG, VÄGBANEKANTER MED LÄNGDMÄTNINGSSTRECK OCH HÖJSÄTTNING
STÄNGSEL, 2.5 M ÖVER MARKYTTA, HUVUDSAKLIG PLACERING
PROJEKTERAD BERGSKONTUR

SKYDDÅTGÄRDER OCH FÖRSIKTIGHETSMÅTT

- Sk - MARKERING ELLER AVGRÄNSNING AV SKYDDÅTGÄRDER
Sk2 - BULLERSKYDDSSKÄRM, HÖJD +XX m ÖVER RÄLSÖVERKANT
Sk5 - ERBJUDANDE OM FASTIGHETSNÄRA BULLERSKYDD, FASADÅTGÄRD
Sk6 - ERBJUDANDE OM FASTIGHETSNÄRA BULLERSKYDD, BULLERSKYDDAD UTEPLATS
Sk7 - PASSAGEMÖJLIGHET OCH SKYDD FÖR MEDELSTORA DAGGDJUR
Sk8 - SVÄMPLAN, FÖR NATURLIG FUNKTION OCH GOD EKOLOGISK STATUS

VERKSAMHETER/ÅTGÄRDER SOM UNDANTAS
FRÅN FÖRBUD ENLIGT MILJÖBALKEN

Förbudet som avser verksamhet eller åtgärd inom generellt biotopskyddsområde (7:11 2 st. Miljöbalken) gäller inte byggande av allmän väg/järnväg.
Förbudet mot åtgärder inom strandskyddsområde (7:15 Miljöbalken) gäller inte byggande av allmän väg/järnväg.
Skyldigheten att göra anmälan för samråd enligt 12:6 Miljöbalken gäller inte för de verksamheter och åtgärder som behövs för att bygga vägen/järnvägen och som fastställs och ingår i vägområde för allmän väg/järnvägsmark eller område för tillfällig nyttjanderätt.
MARKERING ELLER AVGRÄNSNING AV GENERELLT BIOTOPSKYDD
MARKERING ELLER AVGRÄNSNING AV STRANDSKYDD

SÄRSKILDA BESLUT SOM TAS I SAMBAND MED FASTSTÄLLELSE AV JÄRNVÄGSPLAN

INDRAGNING AV VÄG FRÅN ALLMÄNT UNDERHÅLL


ÅTGÄRDER SOM UNDANTAS FRÅN KRAV PÅ BYGGLOV

- B1 - BYGGLOV KRÄVS INTE FÖR BULLERSKYDDSSKÄRM
AVGRÄNSNING AV OMRÅDE DÄR VISSA ÅTGÄRDER UNDANTAS FRÅN KRAV PÅ BYGGLOV


ÖVRIGA BETECKNINGAR PÅ PLANKARTAN

- TRAFIKVERKETS FASTIGHET FÖR JÄRNVÄGSÄNDAMÅL
TRAKTGRÄNS
FASTIGHETSGRÄNS
KOMMUNGRÄNS
VÄGKANT
SPÅR
BÄCK, DIKE
HÖJDKURVA, EKVIDISTANS 5 METER
- LEDNINGSRÄTT
SERVITUT
GEMENSAMHETSANLÄGGNING

ORIENTERINGSFIGUR MED BLADNUMMER

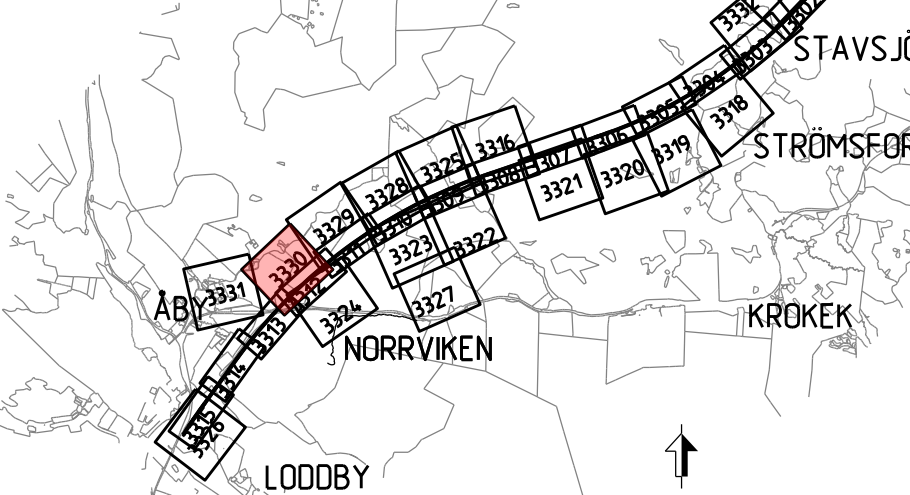

JÄRNVÄGSPLAN			
LEVERANTÖR	AVDELNING	TEKNIKPRÅG	TEKNIKPRÅG
SWECO	UPPFÖRINGSNUMMER 30000904-004	KONSTRUKTIONSNUMMER	GRÄNSKÄRNINGSTYP / SYFTE
TRAFIKVERKET	MARKANSPRÅK STAVSJÖ-LODBY	HANDLINGSNUMMER	GRÄNSKÄRNINGSTYP
SKAPAD AV SWECO/SEALKH	PLANKARTA (BSAB 00, 01, 10GR)	BLAD	ANLÄGGNINGSTYP
GRANSKAD AV SWECO/SEALKH	SKALA 1:2000	BLAD 3330	ANLÄGGNINGSTYP
GRANSKAD AV SWECO/SEALKH	DATUM 2023-05-15	BLAD 3331	ANLÄGGNINGSTYP
GRANSKAD AV SWECO/SEALKH	DATUM 2023-05-15	BLAD 3332	ANLÄGGNINGSTYP
GRANSKAD AV SWECO/SEALKH	DATUM 2023-05-15	BLAD 3333	ANLÄGGNINGSTYP

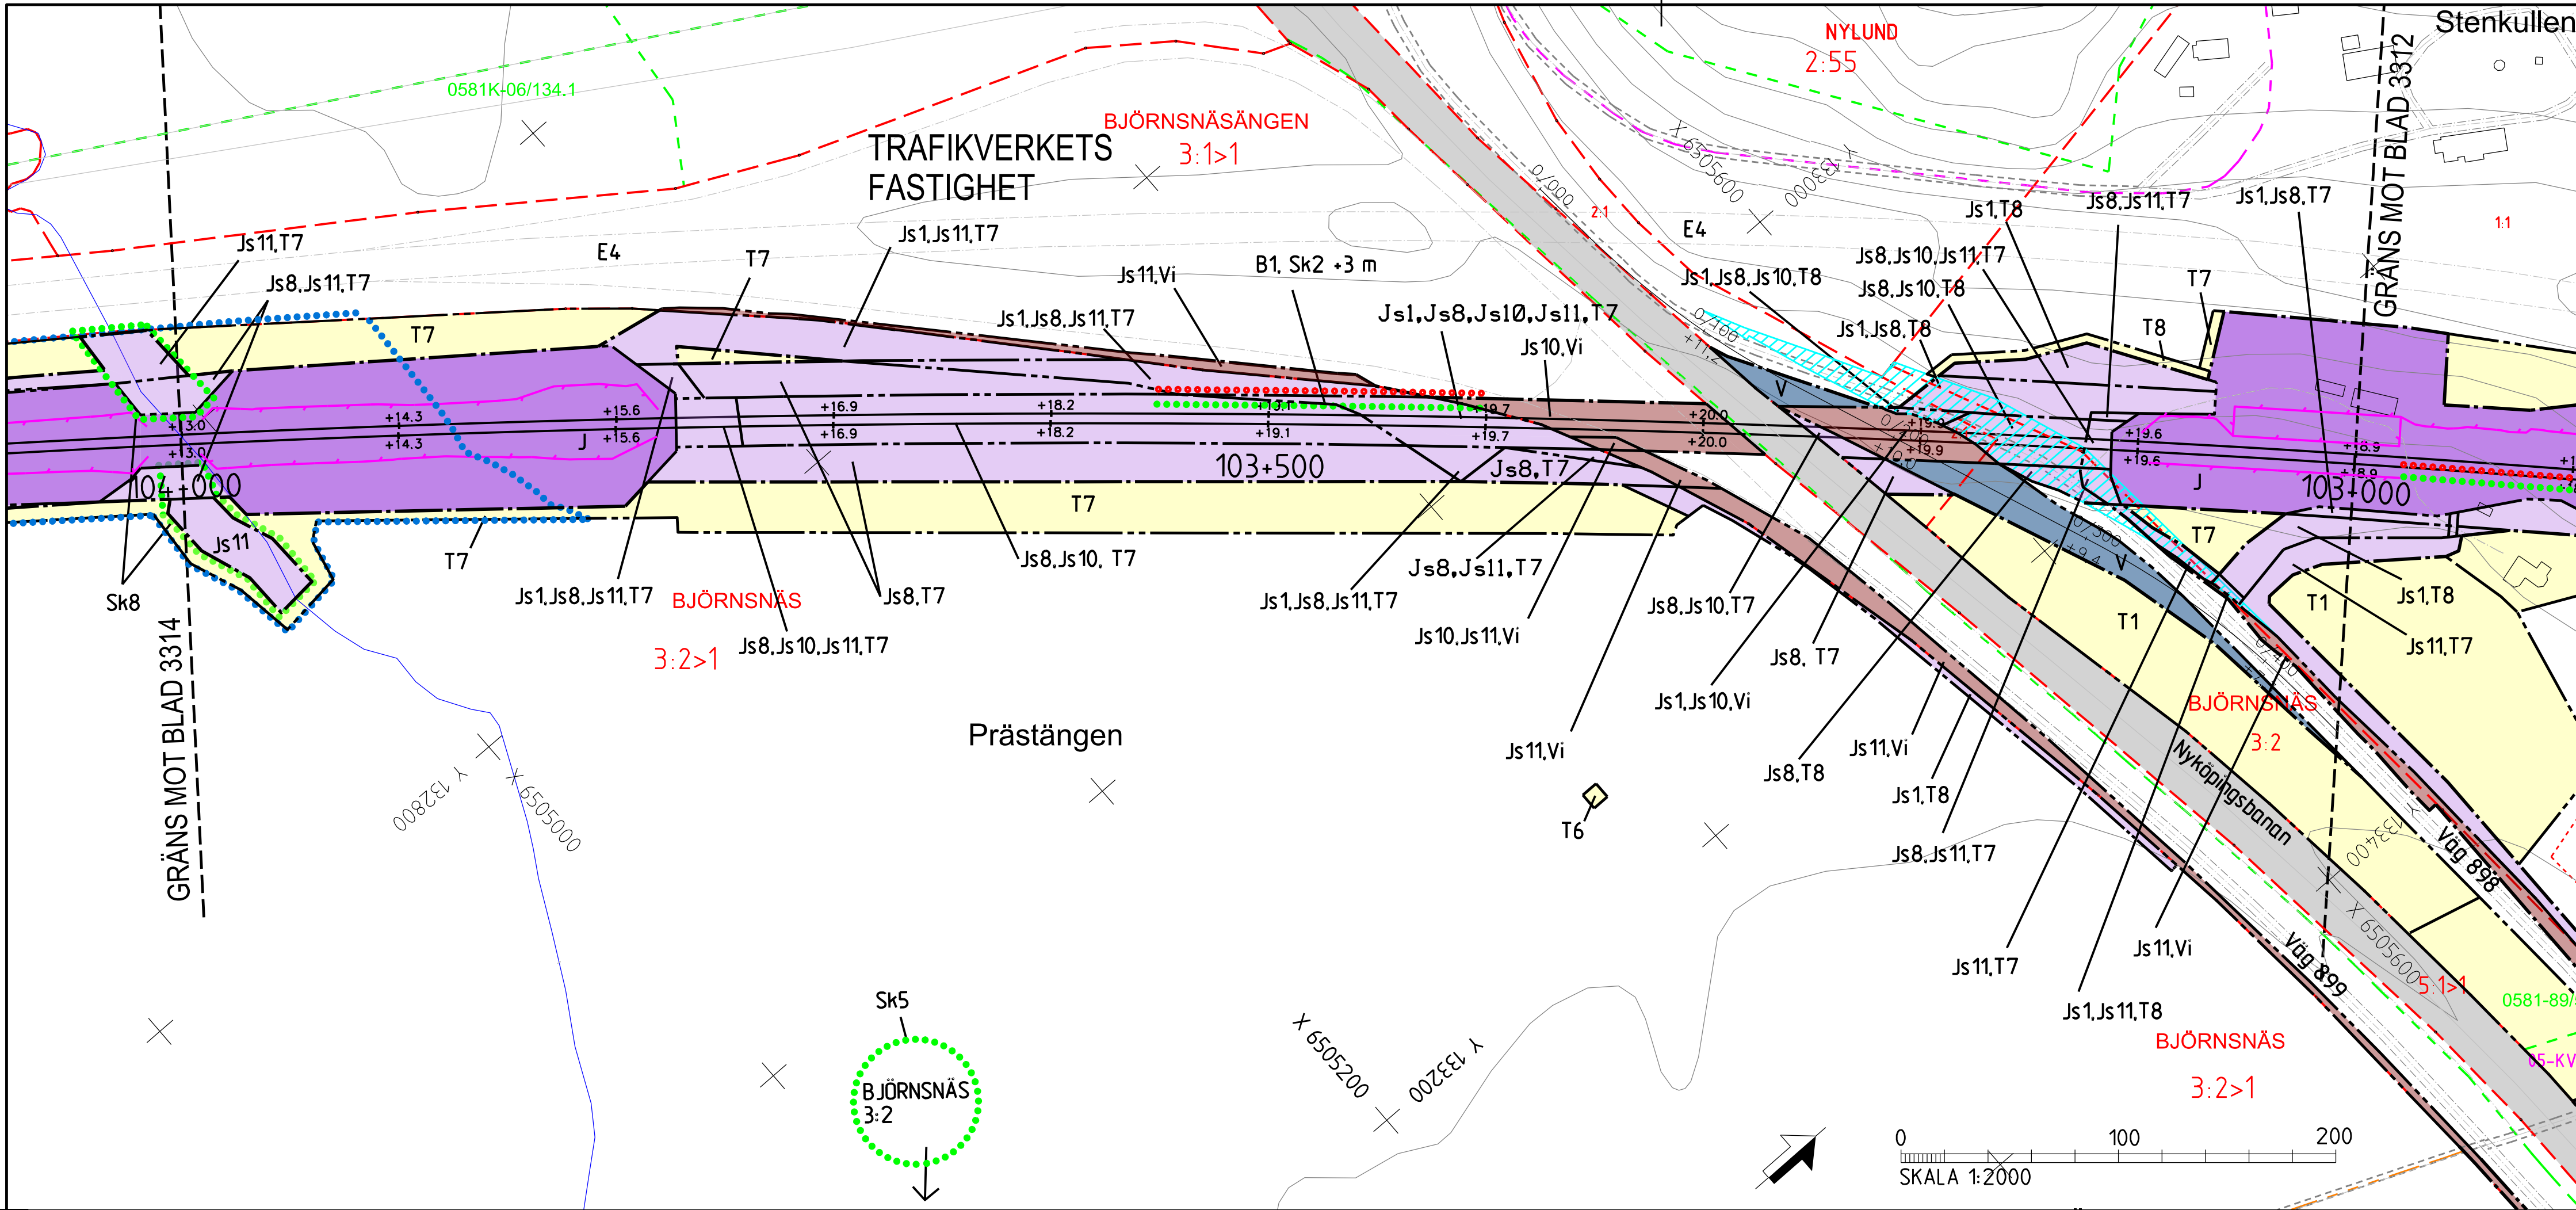

TECKENFÖRKLARING
MARKANSPRÅK

- J/Jt
 - Js
 - J.Vi / Js.Vi
 - V
 - T
- DATUM GRUNDKARTA: 2022-03-30
DATUM FASTIGHETSKARTA: 2023-04-11
KOORDINATSYSTEM: SWEREF 99 16 30, RH2000
- GRÄNS MOT ANSLUTANDE JÄRNVÄGSPLAN
GRÄNS FÖR VÄGOMRÅDE, GRÄNS FÖR JÄRNVÄGSOMRÅDE
AVGRÄNSNING MELLAN OLIKA TYPER AV MARKANSPRÅK
- (U) NY JÄRNVÄGSOMRÅDE MED ÄGANDERÄTT
(U) NY JÄRNVÄGSOMRÅDE MED ÄGANDERÄTT, 30-FASTIGHET
NY JÄRNVÄGSOMRÅDE MED SERVITUTSRÄTT
NY JÄRNVÄGSOMRÅDE MED ÄGANDERÄTT ALTERNATIVT SERVITUTSRÄTT
OCH NYTT VÄGOMRÅDE MED INSKRÄNKT VÄGRÄTT
NYTT VÄGOMRÅDE MED VÄGRÄTT
- TILLFÄLLIG NYTTJÄNDERÄTT I X ÅR FRÅN BYGGSTART

- Js1 - SERVICEVÄG
Js3 - EL- OCH VENTILATIONSANLÄGGNINGAR
Js4 - NY JÄRNVÄGSOMRÅDE MED SERVITUTSRÄTT FÖR GRUNDKONSTRUKTIONER
Js8 - TRÄDSÄKRING (SERVITUTET OMFATTAR ÄVEN RÄTT ATT UTFÖR MARKERAT OMRÅDE AVVERKA DE TRÄD SOM KAN RISKERA JÄRNVÄGENS DRIFT)
Js10 - JÄRNVÄGSBRO
Js11 - AVVATTNINGSANLÄGGNINGAR: DIKEN, DAMMAR/MAGASIN, OCH LEDNINGAR
T1 - ETABLERING, 6 ÅR
T2 - UPLÄG, 10 ÅR
T3 - ARBETS- OCH TRANSPORTVÄG MED TILLGÄNGLIGHET FÖR ALLMÄNHET, 10 ÅR
T5 - TILLFÄLLIGA TRAFIKANORDNINGAR, 6 ÅR
T7 - GRUNDVATTENRÖR, 10 ÅR
T8 - ANLÄGGNINGSARBETEN, 6 ÅR
T9 - ARBETS- OCH TRANSPORTVÄG UTAN TILLGÄNGLIGHET FÖR ALLMÄNHET, 10 ÅR
T10 - FÖRÖRNINGSDAMM, 10 ÅR

NYA ANLÄGGNINGAR

- YY.Ym
YYY.YYY
YYY/YYY
•YY.Y m
- NY JÄRNVÄG, SPÄRMITT MED LÄNGDMÄTNINGSSTRECK OCH HÖJDSÄTTNING
NY VÄG, VÄGBANEKANTER MED LÄNGDMÄTNINGSSTRECK OCH HÖJDSÄTTNING
STÅNGSEL, 2.5 M ÖVER MARKYTTA, HUVUDSAKLIG PLACERING
PROJEKTERAD BERGSKONTUR

SKYDDÅTGÄRDER OCH FÖRSIKTIGHETSMÅTT

- Sk - MARKERING ELLER AVGRÄNSNING AV SKYDDÅTGÄRDER
•••••
Sk2 - BULLERSKYDDSSKÄRM, HÖJD +XX m ÖVER RÄLSÖVERKANT
Sk5 - ERBJUDANDE OM FASTIGHETSÄNÄRA BULLERSKYDD, FASADÅTGÄRD
Sk6 - ERBJUDANDE OM FASTIGHETSÄNÄRA BULLERSKYDD, BULLERSKYDDAD UTEPLATS
Sk7 - PASSAGEMÖJLIGHET OCH SKYDD FÖR MEDELSTORA DÄGGDJUR
Sk8 - SVÄMPLAN, FÖR NATURLIG FUNKTION OCH GOD EKOLOGISK STATUS

VERKSAMHETER/ÅTGÄRDER SOM UNDANTAS
FRÅN FÖRBUD ENLIGT MILJÖBALKEN

Förbudet som avser verksamhet eller åtgärd inom generellt biotopskyddsområde (7:11 2 st. Miljöbalken) gäller inte byggande av allmän väg/järnväg.
Förbudet mot åtgärder inom strandskyddsområde (7:15 Miljöbalken) gäller inte byggande av allmän väg/järnväg.
Skyldigheten att göra anmälan för samråd enligt 12:6 Miljöbalken gäller inte för de verksamheter och åtgärder som behövs för att bygga vägen/järnvägen och som fastställs och ingår i vägområde för allmän väg/järnvägsområde eller område för tillfällig nyttjanderätt.
MARKERING ELLER AVGRÄNSNING AV GENERELLT BIOTOPSKYDD
•••••
MARKERING ELLER AVGRÄNSNING AV STRANDSKYDD
•••••

SÄRSKILDA BESLUT SOM TAS I SAMBAND MED FASTSTÄLLELSE AV JÄRNVÄGSPLAN

INDRAGNING AV VÄG FRÅN ALLMÄNT UNDERHÅLL


ÅTGÄRDER SOM UNDANTAS FRÅN KRAV PÅ BYGGLOV

- B1 - BYGGLOV KRÄVS INTE FÖR BULLERSKYDDSSKÄRM
••••• AVGRÄNSNING AV OMRÅDE DÄR VISSA ÅTGÄRDER UNDANTAS FRÅN KRAV PÅ BYGGLOV

ÖVRIGA BETECKNINGAR PÅ PLANKARTAN


- TRAFIKVERKETS FASTIGHET FÖR JÄRNVÄGSÄNDAMÅL
TRAKTGRÄNS
FASTIGHETSGRÄNS
KOMMUNGRÄNS
VÄGKANT
SPÄR
BÄCK, DIKE
HÖJDKURVA, EKVIDISTANS 5 METER
- LEDNINGSRÄTT
SERVITUT
GEMENSAMHETSANLÄGGNING

ORIENTERINGSGRÄNS MED BLADNUMMER

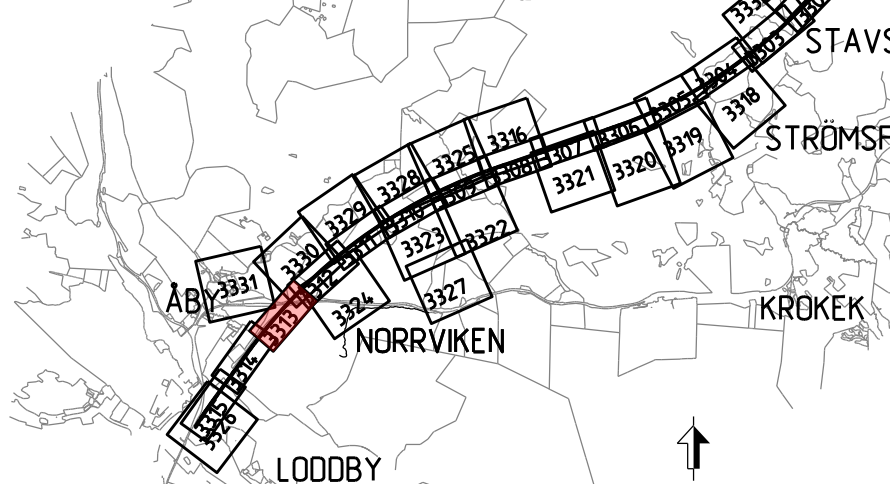


BETECKNINGAR I PROFIL

- SPÄR (RÖK)
BEFINTLIG MARKNIVÅ I PROFILLINJEN
BEDÖMD BERGKNIVÅ

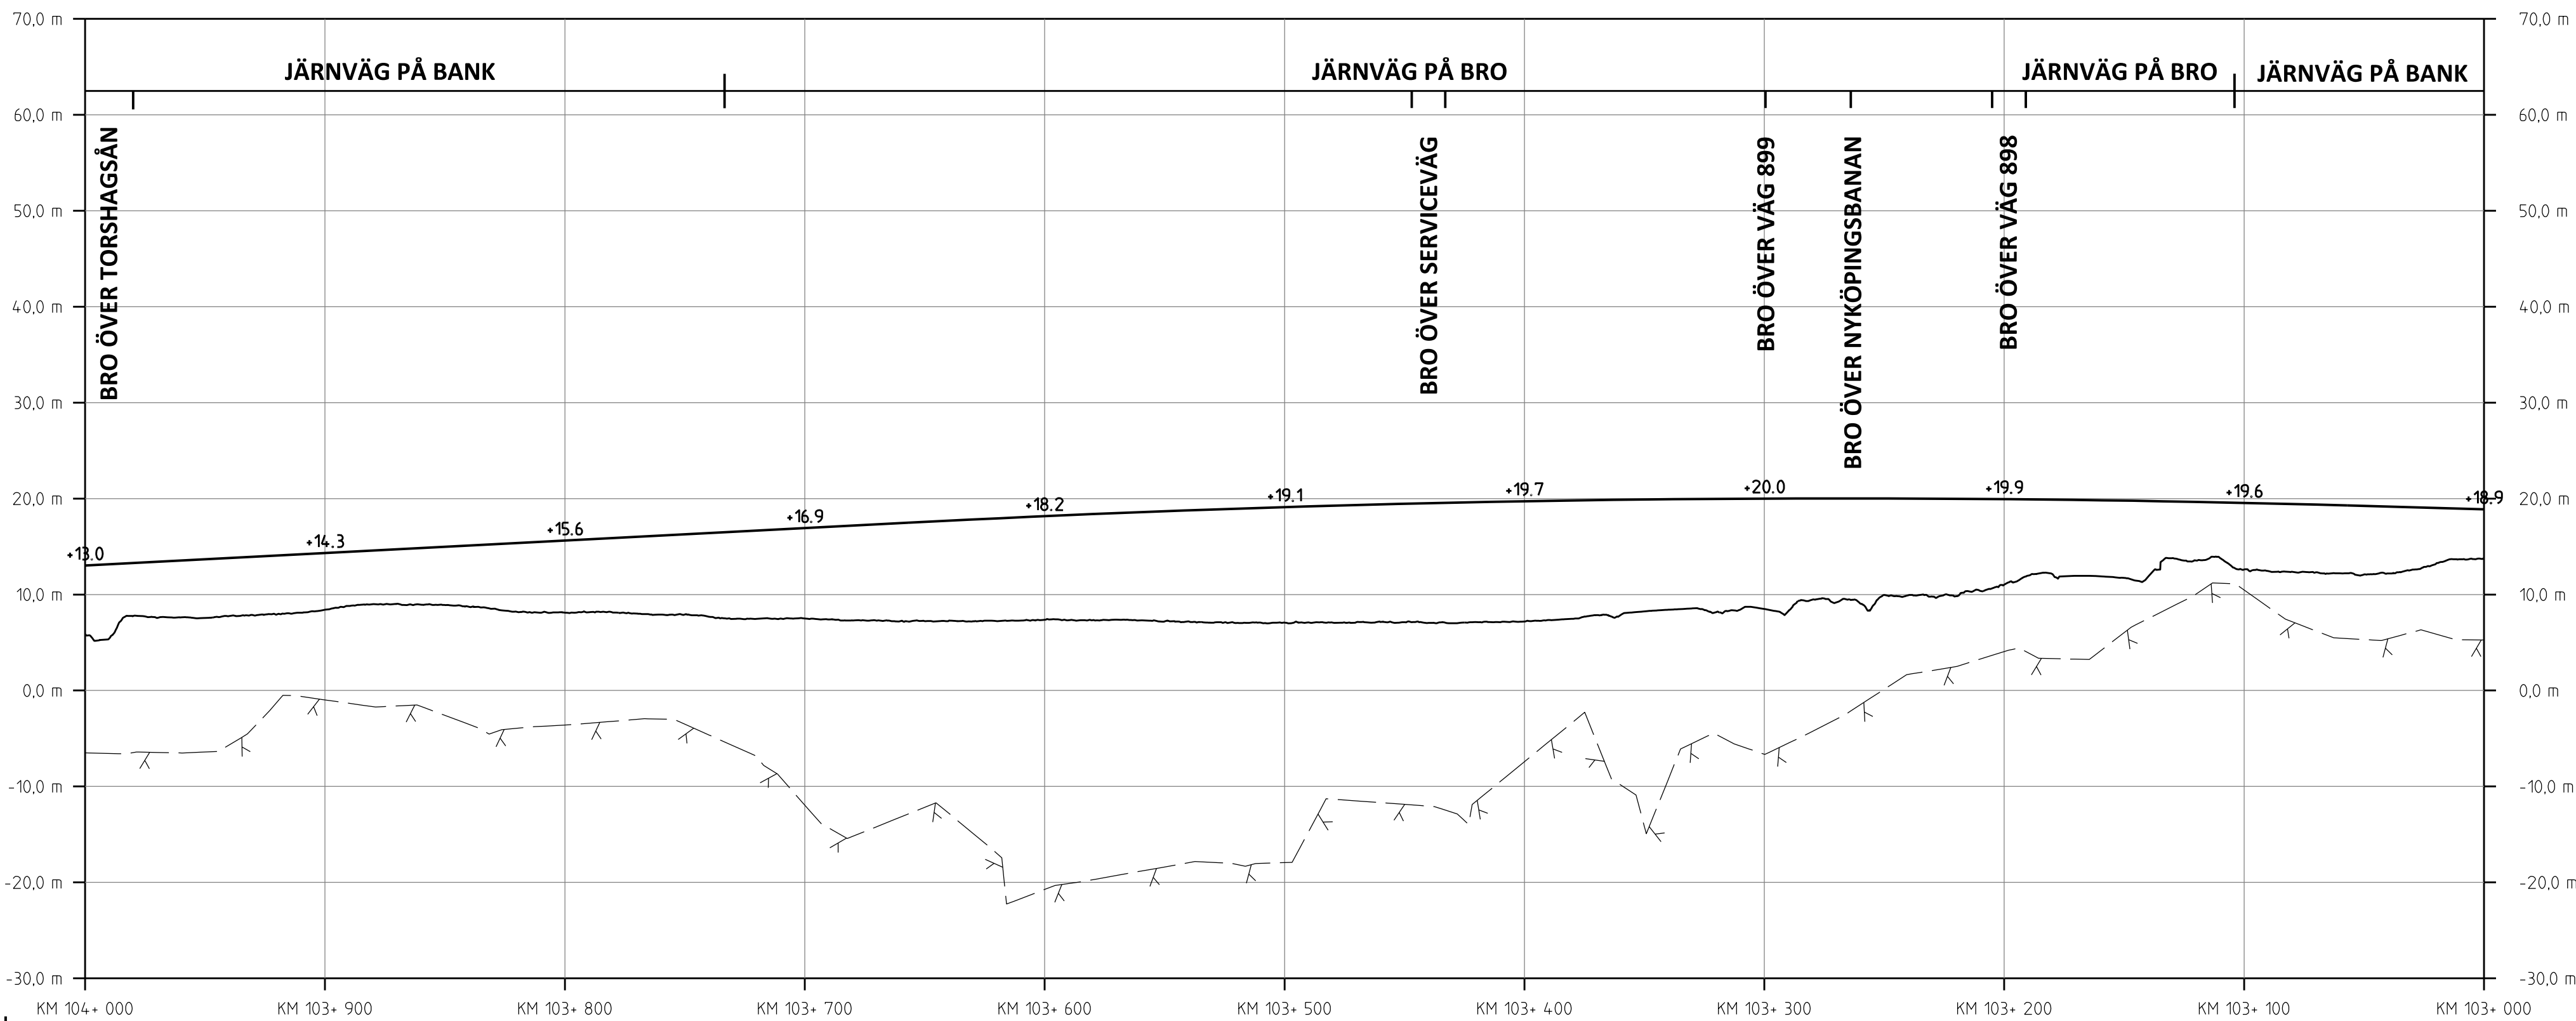


PROFIL
SPÄRPROFIL LÄNGS NEDSPÅRET (ÖSTLIGA SPÅRET)

JÄRNVÄGSPLAN			
LEVERANTÖR	AVDELNING	LEVERANS/ÄNDRINGS-PM	TEKNISPRÅK
SWECO	UPPDRAGSNUMMER 30000904-004	KONSTRUKTIONSNUMMER	GRANDNINGSGRÄNS / SYFTE
TRAFIKVERKET	OSTLÄNKEN		GRÄNSKÄRNINGSHANDLING
SKAPAD AV SWECO/SEALKH	MARKANSPRÅK STAVSJÖ-LODBY		ANLÄGGNINGSTYP
GRANSKAD AV SWECO/SEALKH	PLANKARTA (BSAB 00, 01, 10GR)		PROJEKTERINGSTYP
GRANSKAD AV SWECO/SEALKH	SKALA 1:2000		PROJEKTERINGSTYP
GRANSKAD AV SWECO/SEALKH	FÖRÄTT 1:2000		PROJEKTERINGSTYP
2023-05-15		TRÄNINGSNUMMER FÖRVALTNING	ANLÄGGNINGSTYP
		BLAD 3313	ANLÄGGNINGSTYP
		BLAD 3314	ANLÄGGNINGSTYP

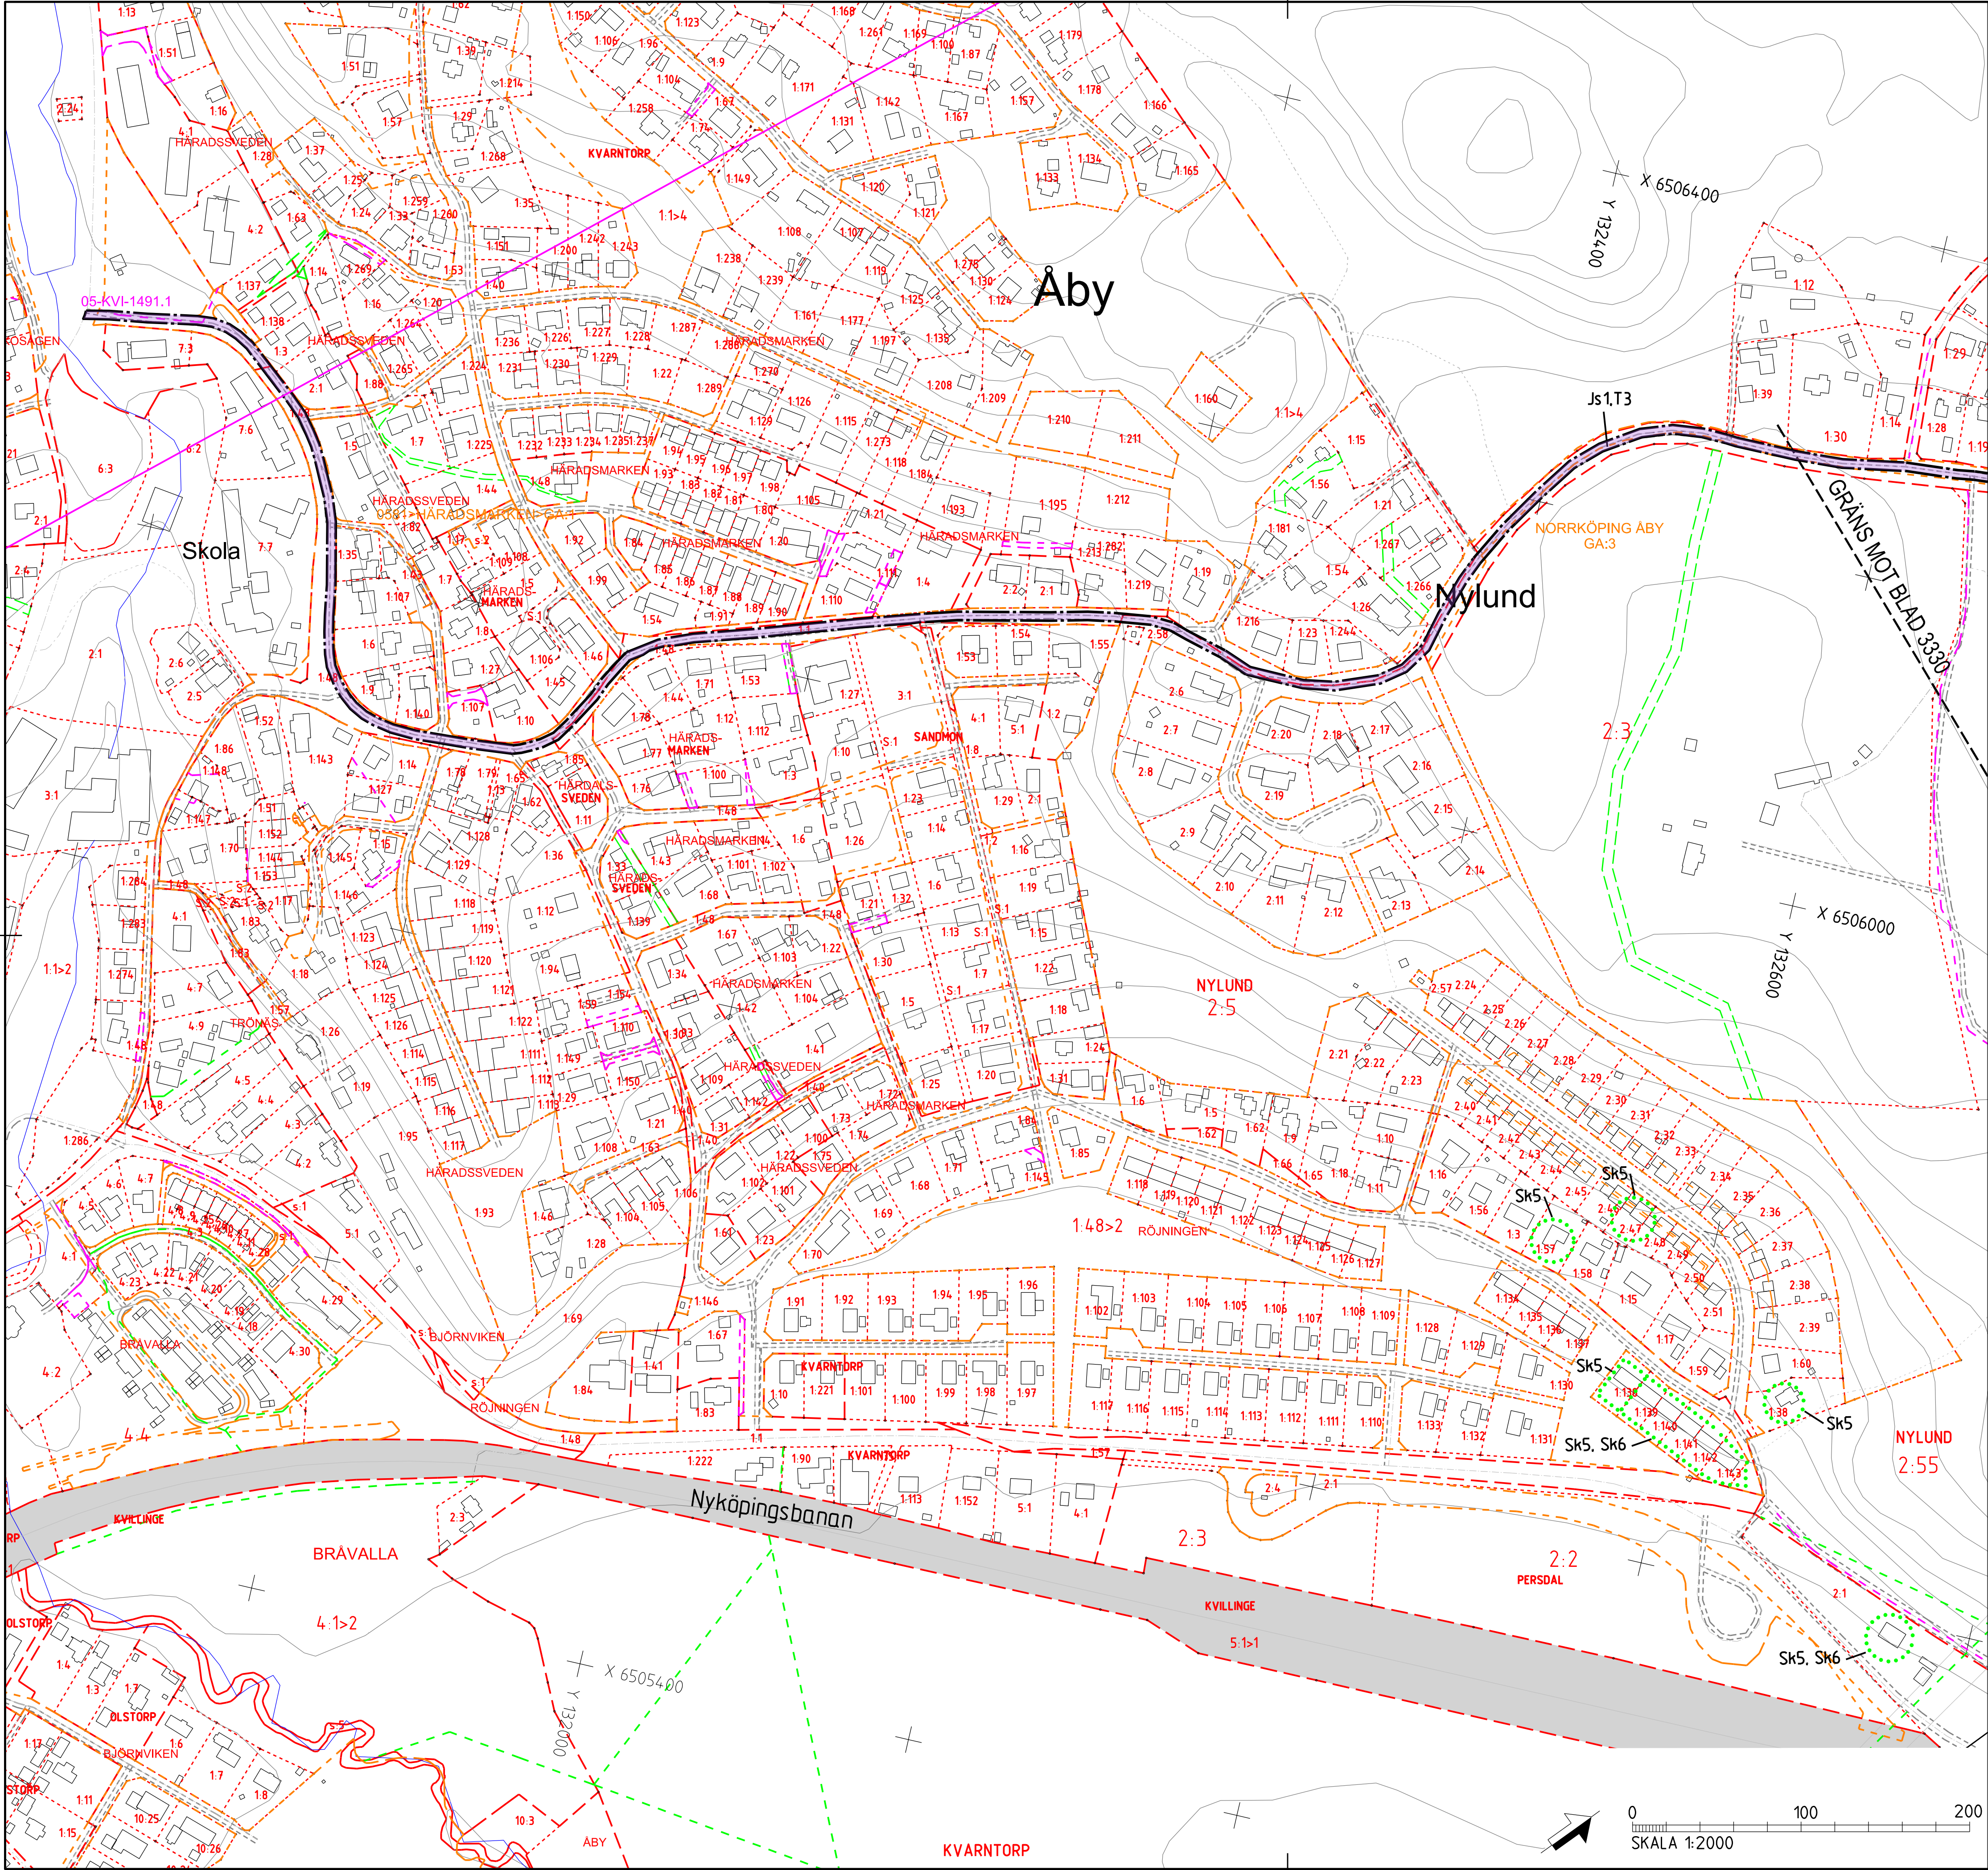

TECKENFÖRKLARING
MARKANSPRÅK

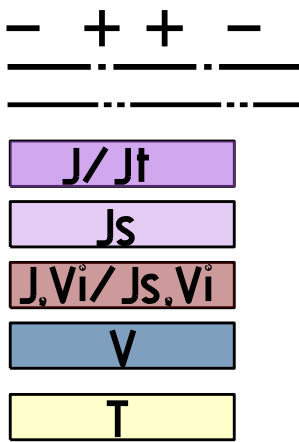

DATUM GRUNDKARTA: 2022-03-30
DATUM FASTIGHETSKARTA: 2023-04-11
KOORDINATSYSTEM: SWEREF 99 16 30, RH2000

GRÄNS MOT ANSLUTANDE JÄRNVÄGSPLAN
GRÄNS FÖR VÄGOMRÅDE, GRÄNS FÖR JÄRNVÄGSMARK
AVGRÄNSNING MELLAN OLIKA TYPER AV MARKANSPRÅK

(J) NY JÄRNVÄGSMARK MED ÄGANDERÄTT
(J) NY JÄRNVÄGSMARK MED ÄGANDERÄTT, 30-FASTIGHET
NY JÄRNVÄGSMARK MED SERVITUTSRÄTT
NY JÄRNVÄGSMARK MED ÄGANDERÄTT, ALTERNATIVT SERVITUTSRÄTT
OCH NYTT VÄGOMRÅDE MED INSKRÄNKT VÄGRÄTT
NYTT VÄGOMRÅDE MED VÄGRÄTT

TILLFÄLLIG NYTTJÄNDERÄTT I X ÅR FRÅN BYGGSTART

- J51 - SERVICEVÄG
J53 - EL- OCH VENTILATIONSANLÄGGNINGAR
J54 - NY JÄRNVÄGSMARK MED SERVITUTSRÄTT FÖR GRUNDKONSTRUKTIONER
J58 - TRÄDSÄKRING (SERVITUTET OMFATTAR ÄVEN RÄTT ATT UTANFÖR MARKERAT OMRÅDE AVVERKA DE TRÄD SOM KAN RISKERA JÄRNVÄGENS DRIFT)
- J510 - JÄRNVÄGSBRO
J511 - AVVATTNINGSANLÄGGNINGAR: DIKEN, DAMMAR/MAGASIN, OCH LEDNINGAR
T1 - ETABLERING, 6 ÅR
T2 - UPPLAG, 10 ÅR
T3 - ARBETS- OCH TRANSPORTVÄG MED TILLGÄNGLIGHET FÖR ALLMÄNHET, 10 ÅR
T5 - TILLFÄLLIGA TRAFIKANORDNINGAR, 6 ÅR
T6 - GRUNDVATTENRÖR, 10 ÅR
T7 - ANLÄGGNINGSARBETEN, 6 ÅR
T8 - ARBETS- OCH TRANSPORTVÄG UTAN TILLGÄNGLIGHET FÖR ALLMÄNHET, 10 ÅR
T9 - ETABLERING, 10 ÅR
T10 - FÖRDRÖJNINGSDAMM, 10 ÅR

NYA ANLÄGGNINGAR

- YY.Ym
YYY.YYY
YYY/YYY
•YY.Ym
- NY JÄRNVÄG, SPÄRMITT MED LÄNGDMÄTNINGSSTRECK OCH HÖJSÄTTNING
NY VÄG, VÄGBANEKANTER MED LÄNGDMÄTNINGSSTRECK OCH HÖJSÄTTNING
STÄNGSEL, 2.5 M ÖVER MARKYTTA, HUVUDSAKLIG PLACERING
PROJETERAD BERGSKONTUR

SKYDDÅTGÄRDER OCH FÖRSIKTIGHETSMÅTT

- Sk - MARKERING ELLER AVGRÄNSNING AV SKYDDÅTGÄRDER
Sk2 - BULLERSKYDDSSKÄRM, HÖJD +XX m ÖVER RÄLSÖVERKANT
Sk5 - ERBJUDANDE OM FASTIGHETSNÄRA BULLERSKYDD, FASADÅTGÄRD
Sk6 - ERBJUDANDE OM FASTIGHETSNÄRA BULLERSKYDD, BULLERSKYDDAD UTEPLATS
Sk7 - PASSAGEMÖJLIGHET OCH SKYDD FÖR MEDELSTORA DAGGDJUR
Sk8 - SVÄMPLAN, FÖR NATURLIG FUNKTION OCH GOD EKOLOGISK STATUS

VERKSAMHETER/ÅTGÄRDER SOM UNDANTAS FRÅN FÖRBUD ENLIGT MILJÖBALKEN

Förbudet som avser verksamhet eller åtgärd inom generellt biotopskyddsområde (7:11 2 st. Miljöbalken) gäller inte byggande av allmän väg/järnväg.
Förbudet mot åtgärder inom strandskyddsområde (7:15 Miljöbalken) gäller inte byggande av allmän väg/järnväg.
Skyddigheten att göra anmälan för samråd enligt 12:6 Miljöbalken gäller inte för de verksamheter och åtgärder som behövs för att bygga vägen/järnvägen och som fastställs och ingår i vägområde för allmän väg/järnvägsmark eller område för tillfällig nyttjanderätt.

MARKERING ELLER AVGRÄNSNING AV GENERELLT BIOTOPSKYDD
MARKERING ELLER AVGRÄNSNING AV STRANDSKYDD

SÄRSKILDA BESLUT SOM TAS I SAMBAND MED FASTSTÄLLELSE AV JÄRNVÄGSPLAN

- INDRAGNING AV VÄG FRÅN ALLMÄNT UNDERHÅLL


ÅTGÄRDER SOM UNDANTAS FRÅN KRAV PÅ BYGGLOV

- B1 - BYGGLOV KRÄVS INTE FÖR BULLERSKYDDSSKÄRM
••••• AVGRÄNSNING AV OMRÅDE DÄR VISSA ÅTGÄRDER UNDANTAS FRÅN KRAV PÅ BYGGLOV

ÖVRIGA BETECKNINGAR PÅ PLANKARTEN

- TRAFIKVERKETS FASTIGHET FÖR JÄRNVÄGSANDAMÅL
TRAKTGRÄNS
FASTIGHETSGRÄNS
KOMMUNGRÄNS
VÄGKANT
SPÄR
BÄCK, DIKE
HÖJDKURVA, EKVIDISTANS 5 METER
- LEDNINGSRÄTT
SERVITUT
GEMENSAMHETSANLÄGGNING



ORIENTERINGSFIGUR MED BLADNUMMER

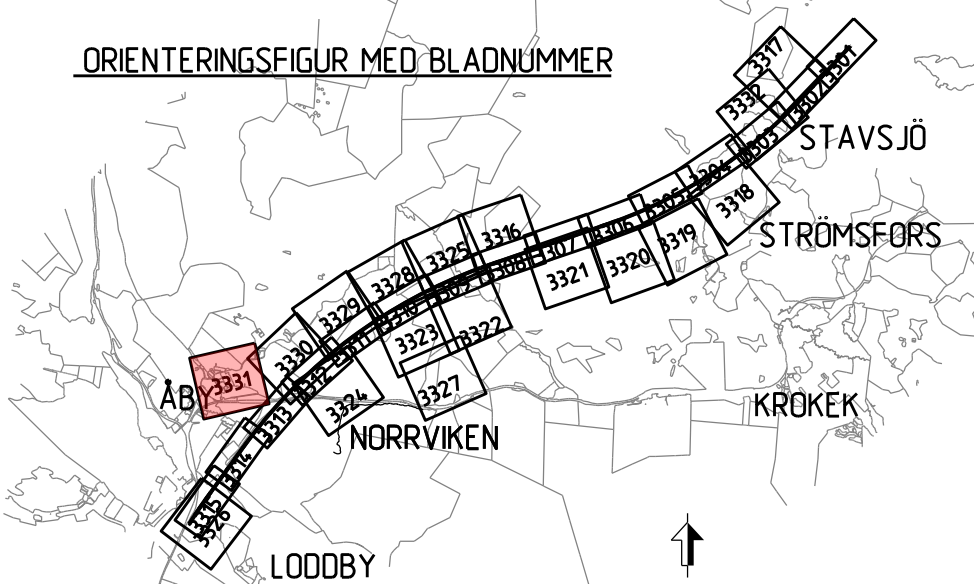


JÄRNVÄGSPLAN			
LEVERANTÖR	AVGIVNING	LEVERANS/ÄNDRINGS-FH	TEKNIKPRÅGE
SWECO	UPPRÄGNUMMER 30000904-004	KONSTRUKTIONSNUMMER	GRANDKONINGSSTATUS / SYFTE
TRAFIKVERKET	MARKANSPRÅK STAVSJÖ-LOÖBY	ANLÄGGNINGSTYP	HANDLINGSFÖRSLAG GRÄNSKINNINGSHANDLING
SKAPAD AV SWECO/SEALKH	PLANKARTA (BSAB 00, 01, 10GR)	SKALA 1:2000	RIKSNUMMER OLP2-10GR-111-21-103_104
GRANSKAD AV SWECO/SEKARH	DATUM 2023-05-15	FÖRAT A1	BLAD 3331
GRANSKAD AV SWECO/SECUM		RIKSNUMMER FÖRVALTNING	ANDR 506

Översikt av Trafikverkets regioner. Allt innehåll
begränsat av rätten till bevakning enligt lag.

TRAFIKVERKET

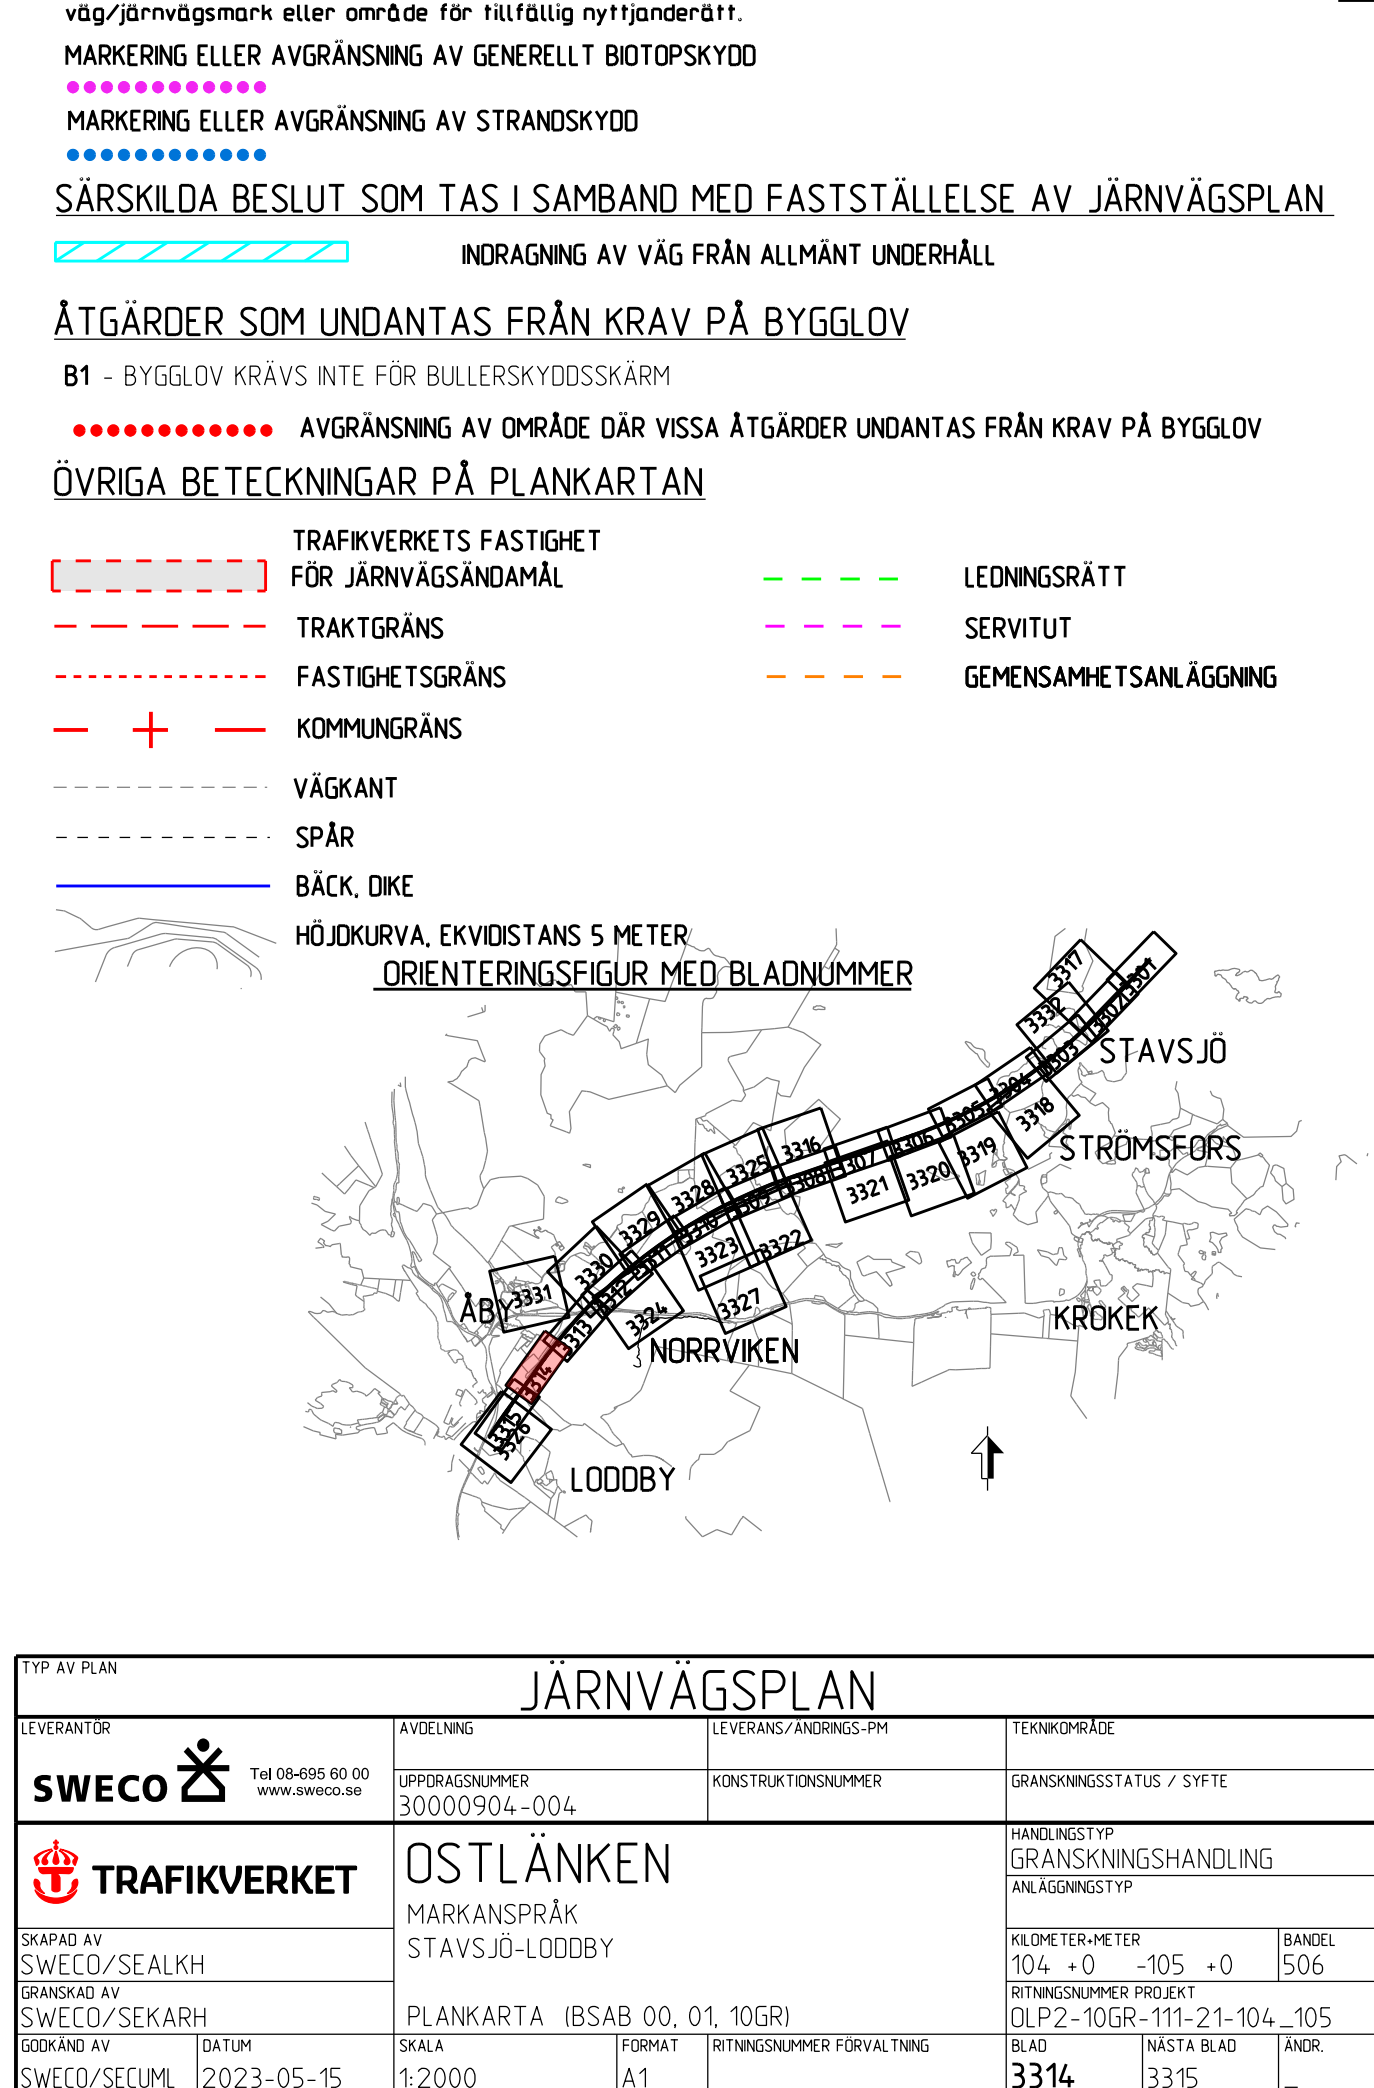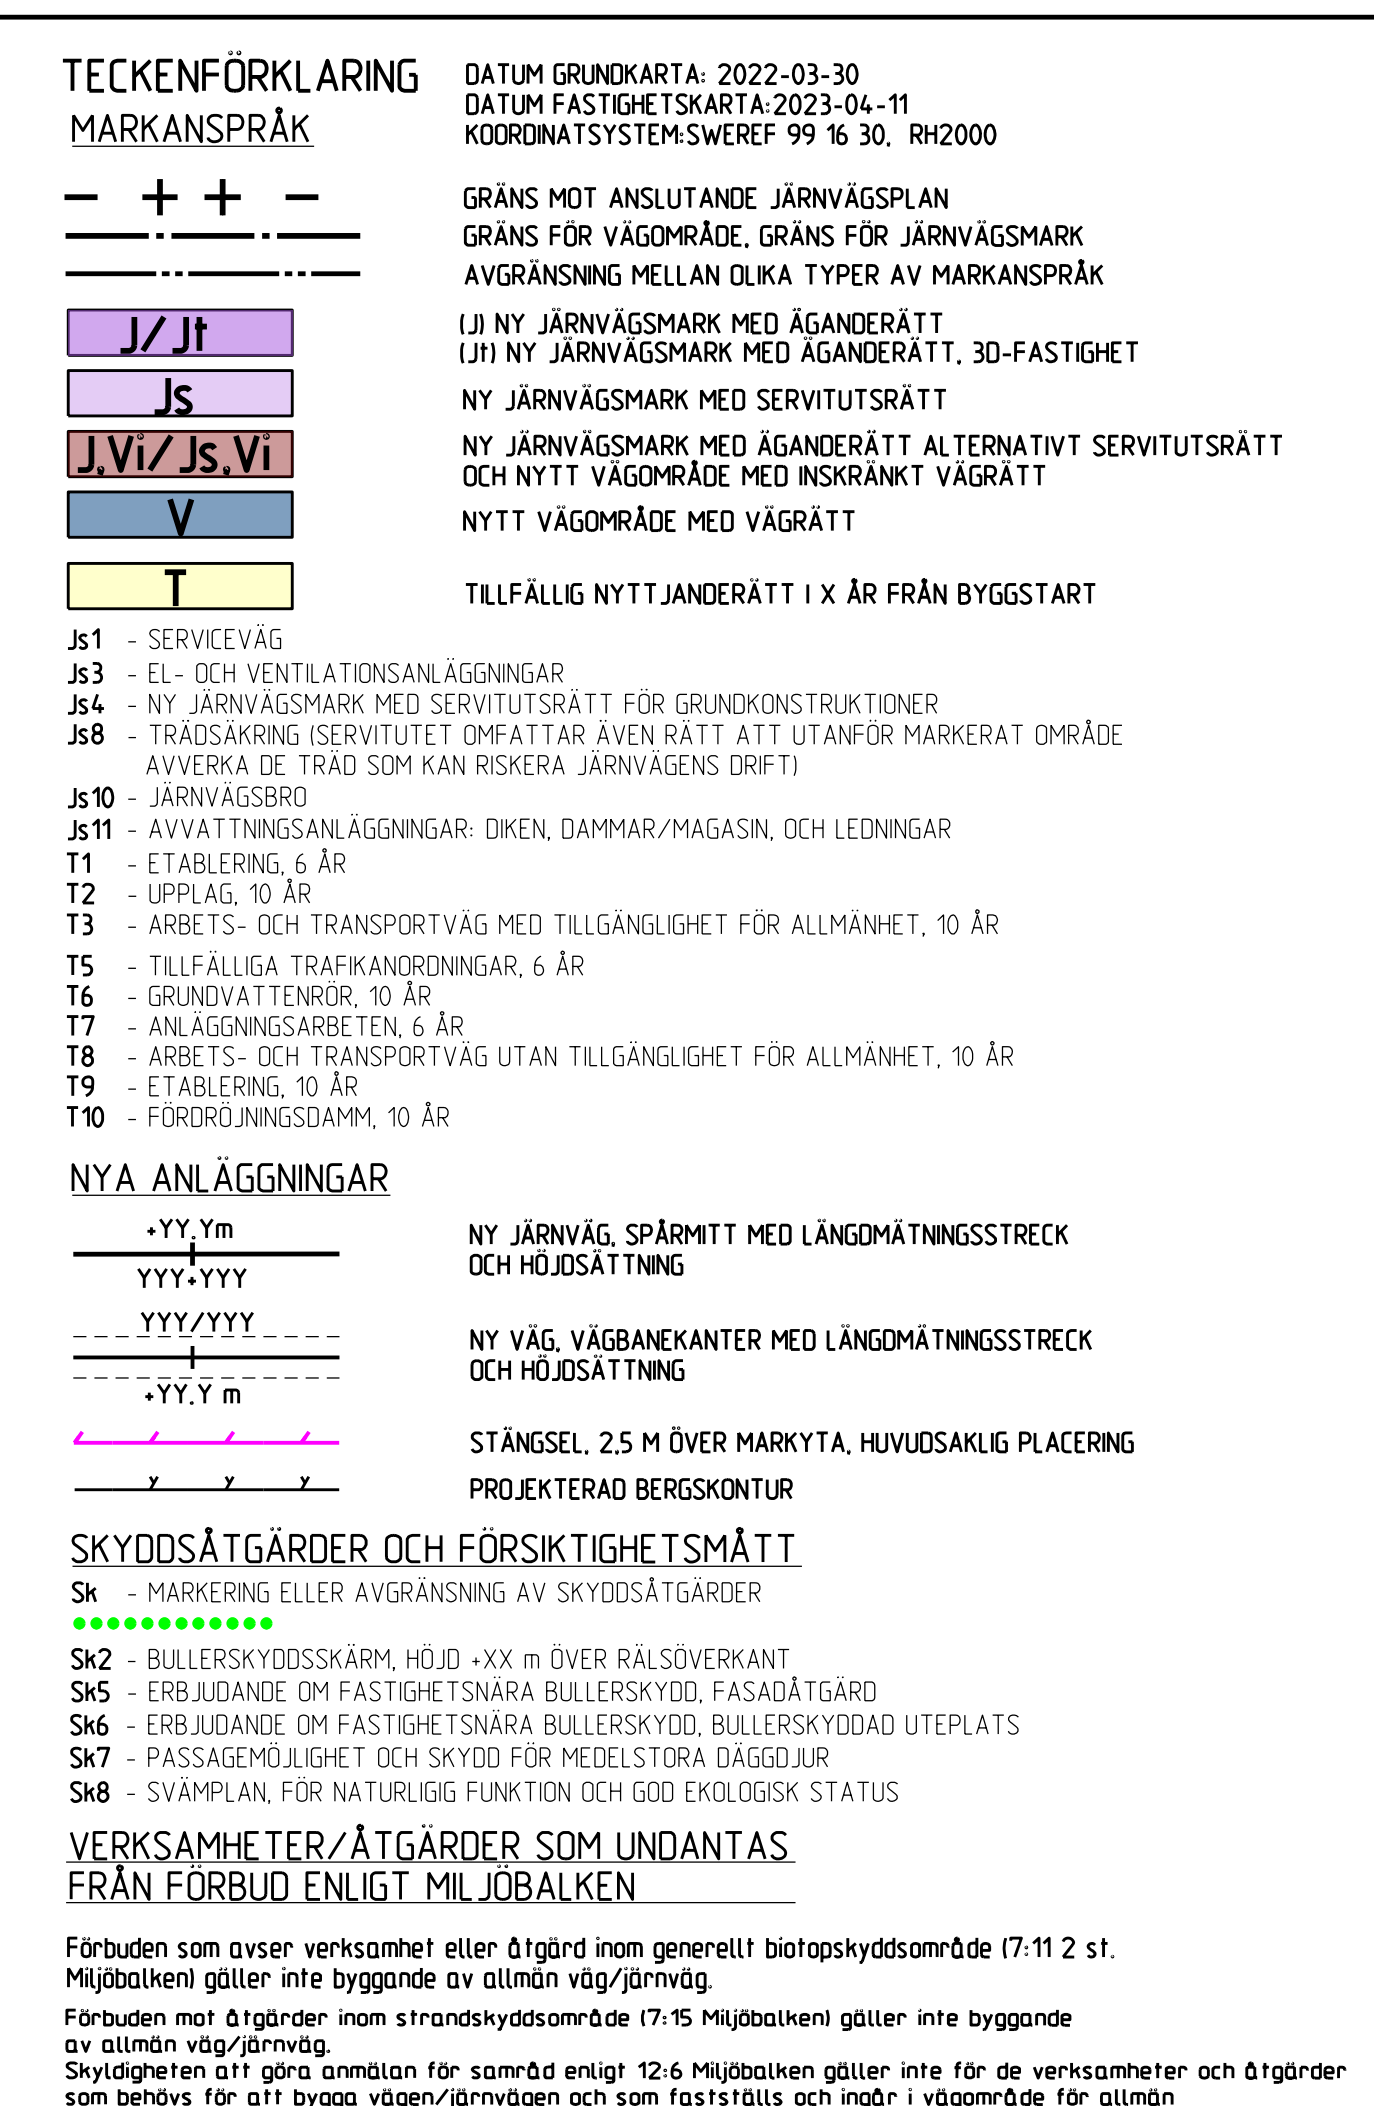

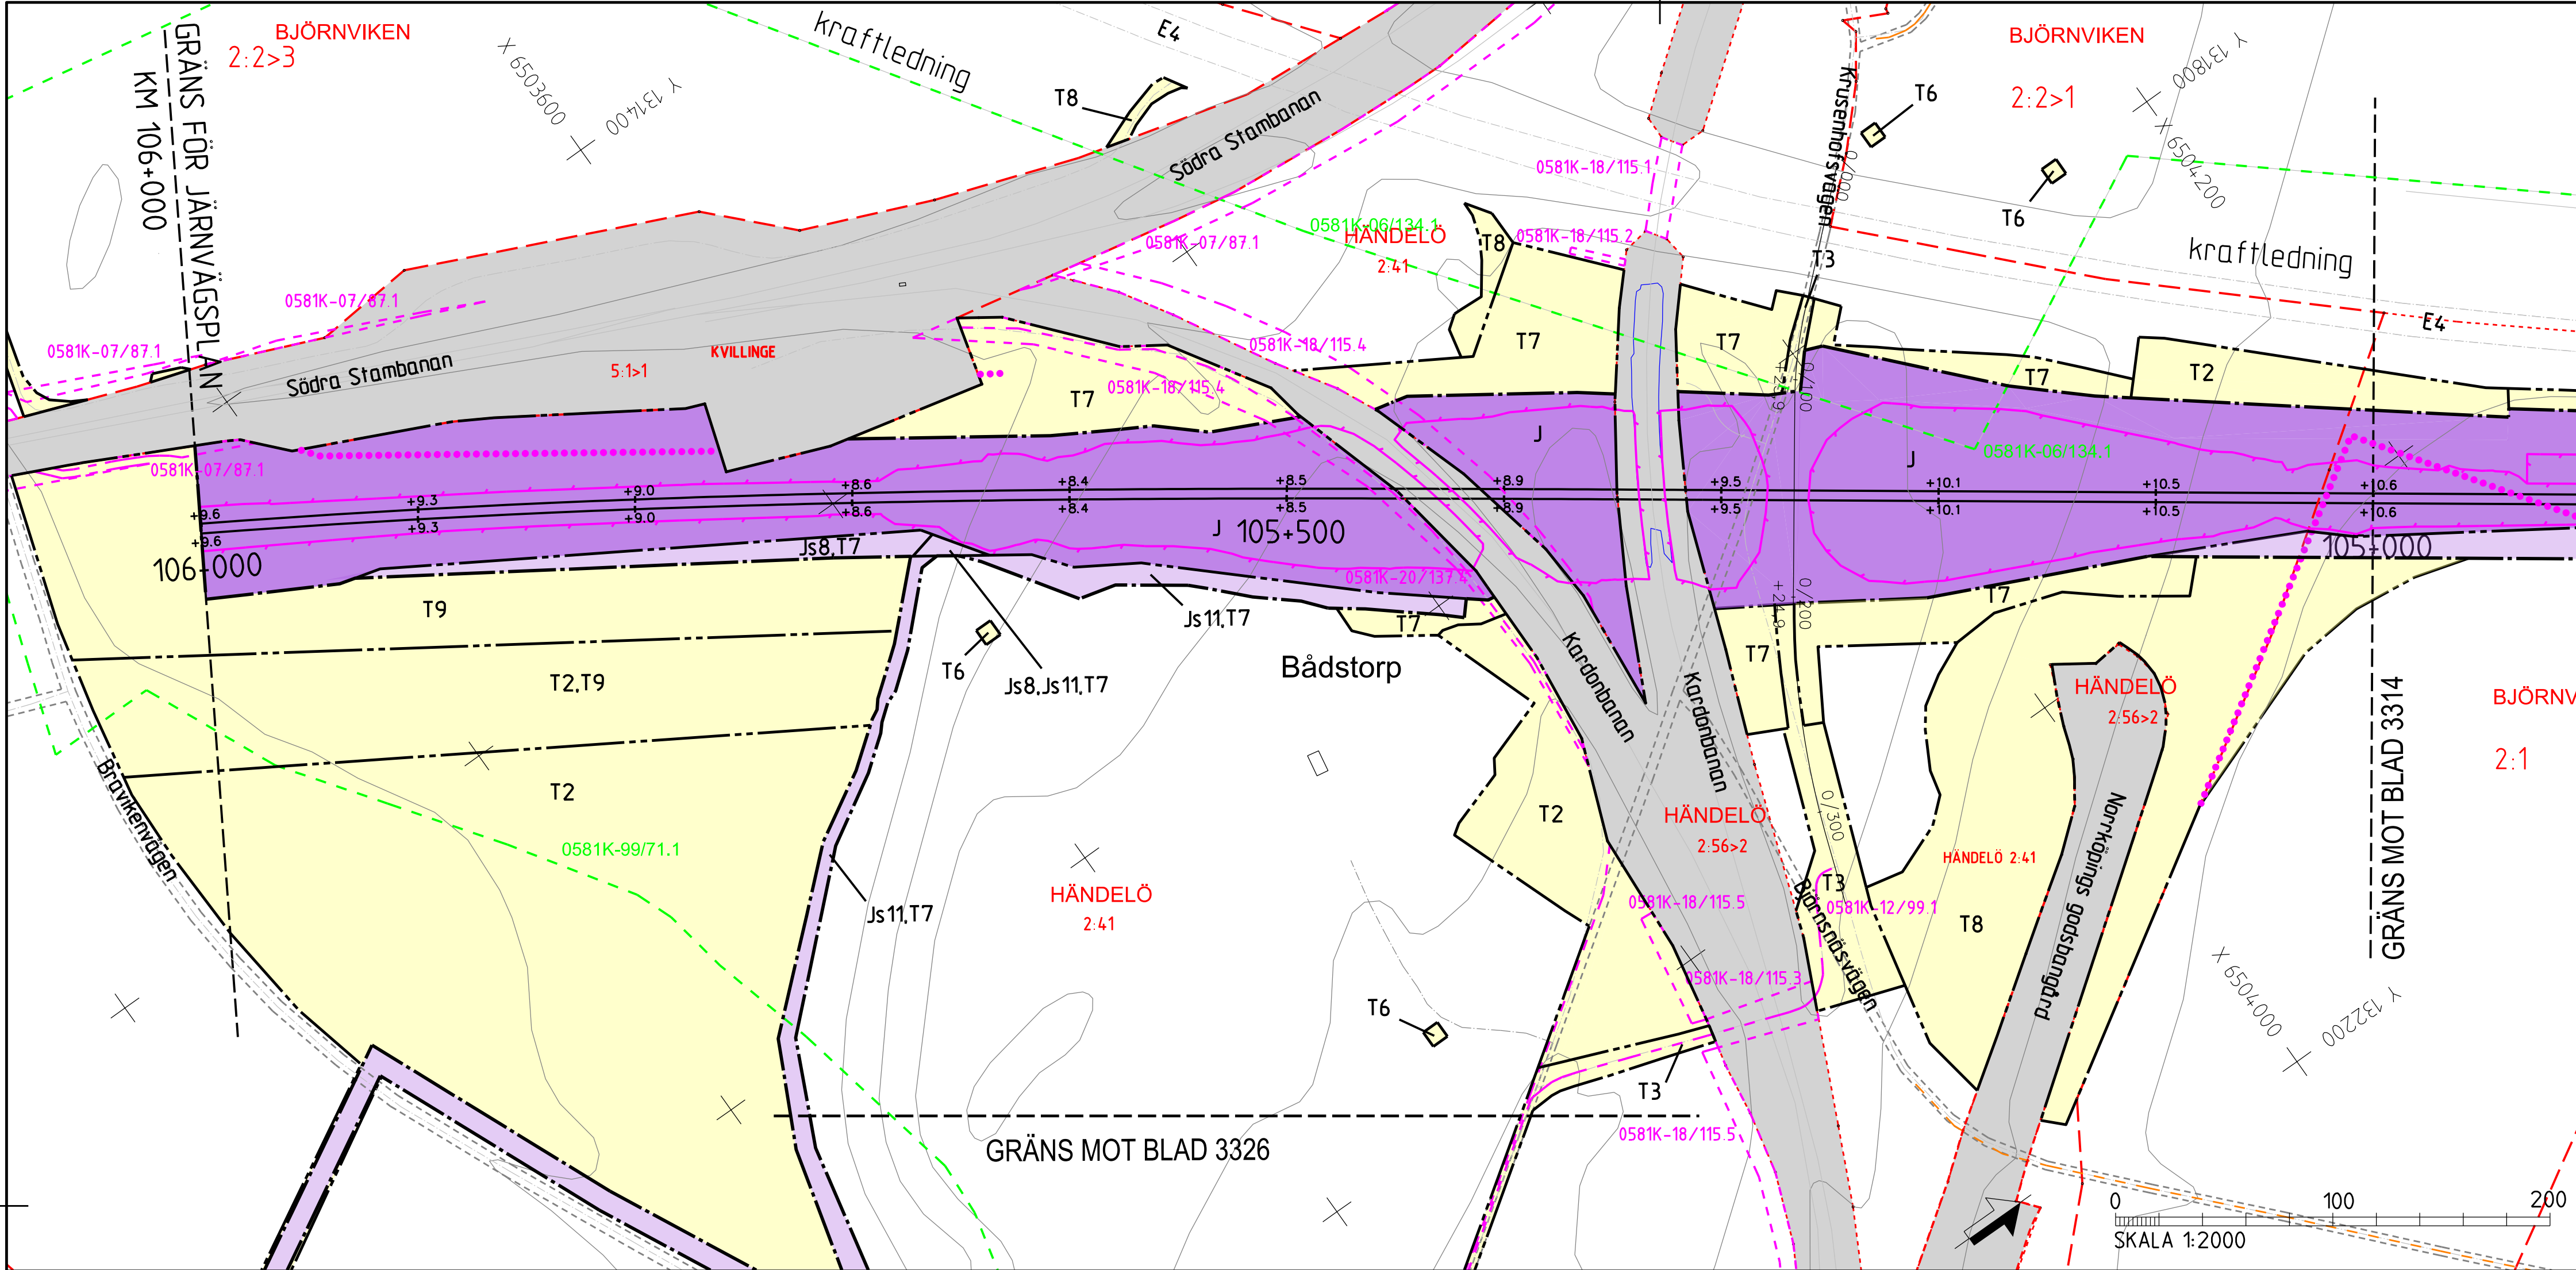

- TECKENFÖRKLARING**
MARKANSPRÅK
- J/Jt
 - Js
 - J.Vi/Js.Vi
 - V
 - T
- DATUM GRUNDKARTA: 2022-03-30
DATUM FASTIGHETSKARTA: 2023-04-11
KOORDINATSYSTEM: SWEREF 99 16 30, RH2000
- GRÄNS MOT ANSLUTANDE JÄRNVÄGSPLAN
GRÄNS FÖR VÄGOMRÅDE, GRÄNS FÖR JÄRNVÄGSMARK
AVGRÄNSNING MELLAN OLIKA TYPER AV MARKANSPRÅK
- I/J NY JÄRNVÄGSMARK MED ÄGANDERÄTT
I/J NY JÄRNVÄGSMARK MED ÄGANDERÄTT, 30-FASTIGHET
NY JÄRNVÄGSMARK MED SERVITUTSRÄTT
NY JÄRNVÄGSMARK MED ÄGANDERÄTT, ALTERNATIVT SERVITUTSRÄTT
OCH NYTT VÄGOMRÅDE MED INSKRÄNKT VÄGRÄTT
NYTT VÄGOMRÅDE MED VÄGRÄTT
- TILLFÄLLIG NYTTJÄNDERÄTT I X ÅR FRÅN BYGGSTART

- NYA ANLÄGGNINGAR**
- YY.Ym
 - YYY.YYY
 - YYY/YYY
 - YY.Y m
- NY JÄRNVÄG, SPÄRMITT MED LÄNGDMÄTNINGSSTRECK OCH HÖJSÄTTNING
- NY VÄG, VÄGBANEKANTER MED LÄNGDMÄTNINGSSTRECK OCH HÖJSÄTTNING
- STÅNGSEL, 2.5 M ÖVER MARKYTTA, HUVUDSAKLIG PLACERING
PROJEKTERAD BERGSKONTUR
- SKYDDÅTGÄRDER OCH FÖRSIKTIGHETSMÅTT**
- Sk - MARKERING ELLER AVGRÄNSNING AV SKYDDÅTGÄRDER
- Sk2 - BULLERSKYDDSSKÄRM, HÖJD •XX m ÖVER RÄLSÖVERKANT
 - Sk5 - ERBJUDANDE OM FASTIGHETSNÄRA BULLERSKYDD, FASADÅTGÄRD
 - Sk6 - ERBJUDANDE OM FASTIGHETSNÄRA BULLERSKYDD, BULLERSKYDDAD UTEPLATS
 - Sk7 - PASSAGEMÖJLIGHET OCH SKYDD FÖR MEDELSTORA DÄGGDJUR
 - Sk8 - SVÄMPLAN, FÖR NATURLIG FUNKTION OCH GOD EKOLOGISK STATUS

- VERKSAMHETER/ÅTGÄRDER SOM UNDANTAS FRÅN FÖRBUD ENLIGT MILJÖBALKEN**
- Förbuden som avser verksamhet eller åtgärd inom generellt biotopskyddsområde (7:11 2 st. Miljöbalken) gäller inte byggande av allmän väg/järnväg.
- Förbuden mot åtgärder inom strandskyddsområde (7:15 Miljöbalken) gäller inte byggande av allmän väg/järnväg.
- Skyldigheten att göra anmälan för samråd enligt 12:6 Miljöbalken gäller inte för de verksamheter och åtgärder som behövs för att bygga vägen/järnvägen och som fastställs och ingår i vägområde för allmän väg/järnvägsmark eller område för tillfällig nyttjanderätt.
- MARKERING ELLER AVGRÄNSNING AV GENERELLT BIOTOPSKYDD
- MARKERING ELLER AVGRÄNSNING AV STRANDSKYDD


- SÄRSKILDA BESLUT SOM TAS I SAMBAND MED FASTSTÄLLELSE AV JÄRNVÄGSPLAN**
- INDRAGNING AV VÄG FRÅN ALLMÄNT UNDERHÅLL
- ÅTGÄRDER SOM UNDANTAS FRÅN KRAV PÅ BYGGLOV**
- B1 - BYGGLOV KRÄVS INTE FÖR BULLERSKYDDSSKÄRM
- AVGRÄNSNING AV OMRÅDE DÄR VISSA ÅTGÄRDER UNDANTAS FRÅN KRAV PÅ BYGGLOV

- ÖVRIGA BETECKNINGAR PÅ PLANKARTAN**
- TRAFIKVERKET'S FASTIGHET FÖR JÄRNVÄGSÄNDAMÅL
 - TRAKTGRÄNS
 - FASTIGHETSGRÄNS
 - KOMMUNGRÄNS
 - VÄGKANT
 - SPÄR
 - BÄCK, DIKE
 - HÖJDKURVA, EKVIDISTANS 5 METER
 - LEDNINGSRÄTT
 - SERVITUT
 - GEMENSAMHETSANLÄGGNING

- ORIENTERINGSFIGUR MED BLADNUMMER**
- STAVSJÖ
STRÖMSFORS
KROKOK
NORRVIKEN
LODBY


BETECKNINGAR I PROFIL

- SPÄR (RÖKI)
- BEFINTLIG MARKNIVÅ I PROFILINJEN
- BEDÖMD BERGSNIVÅ

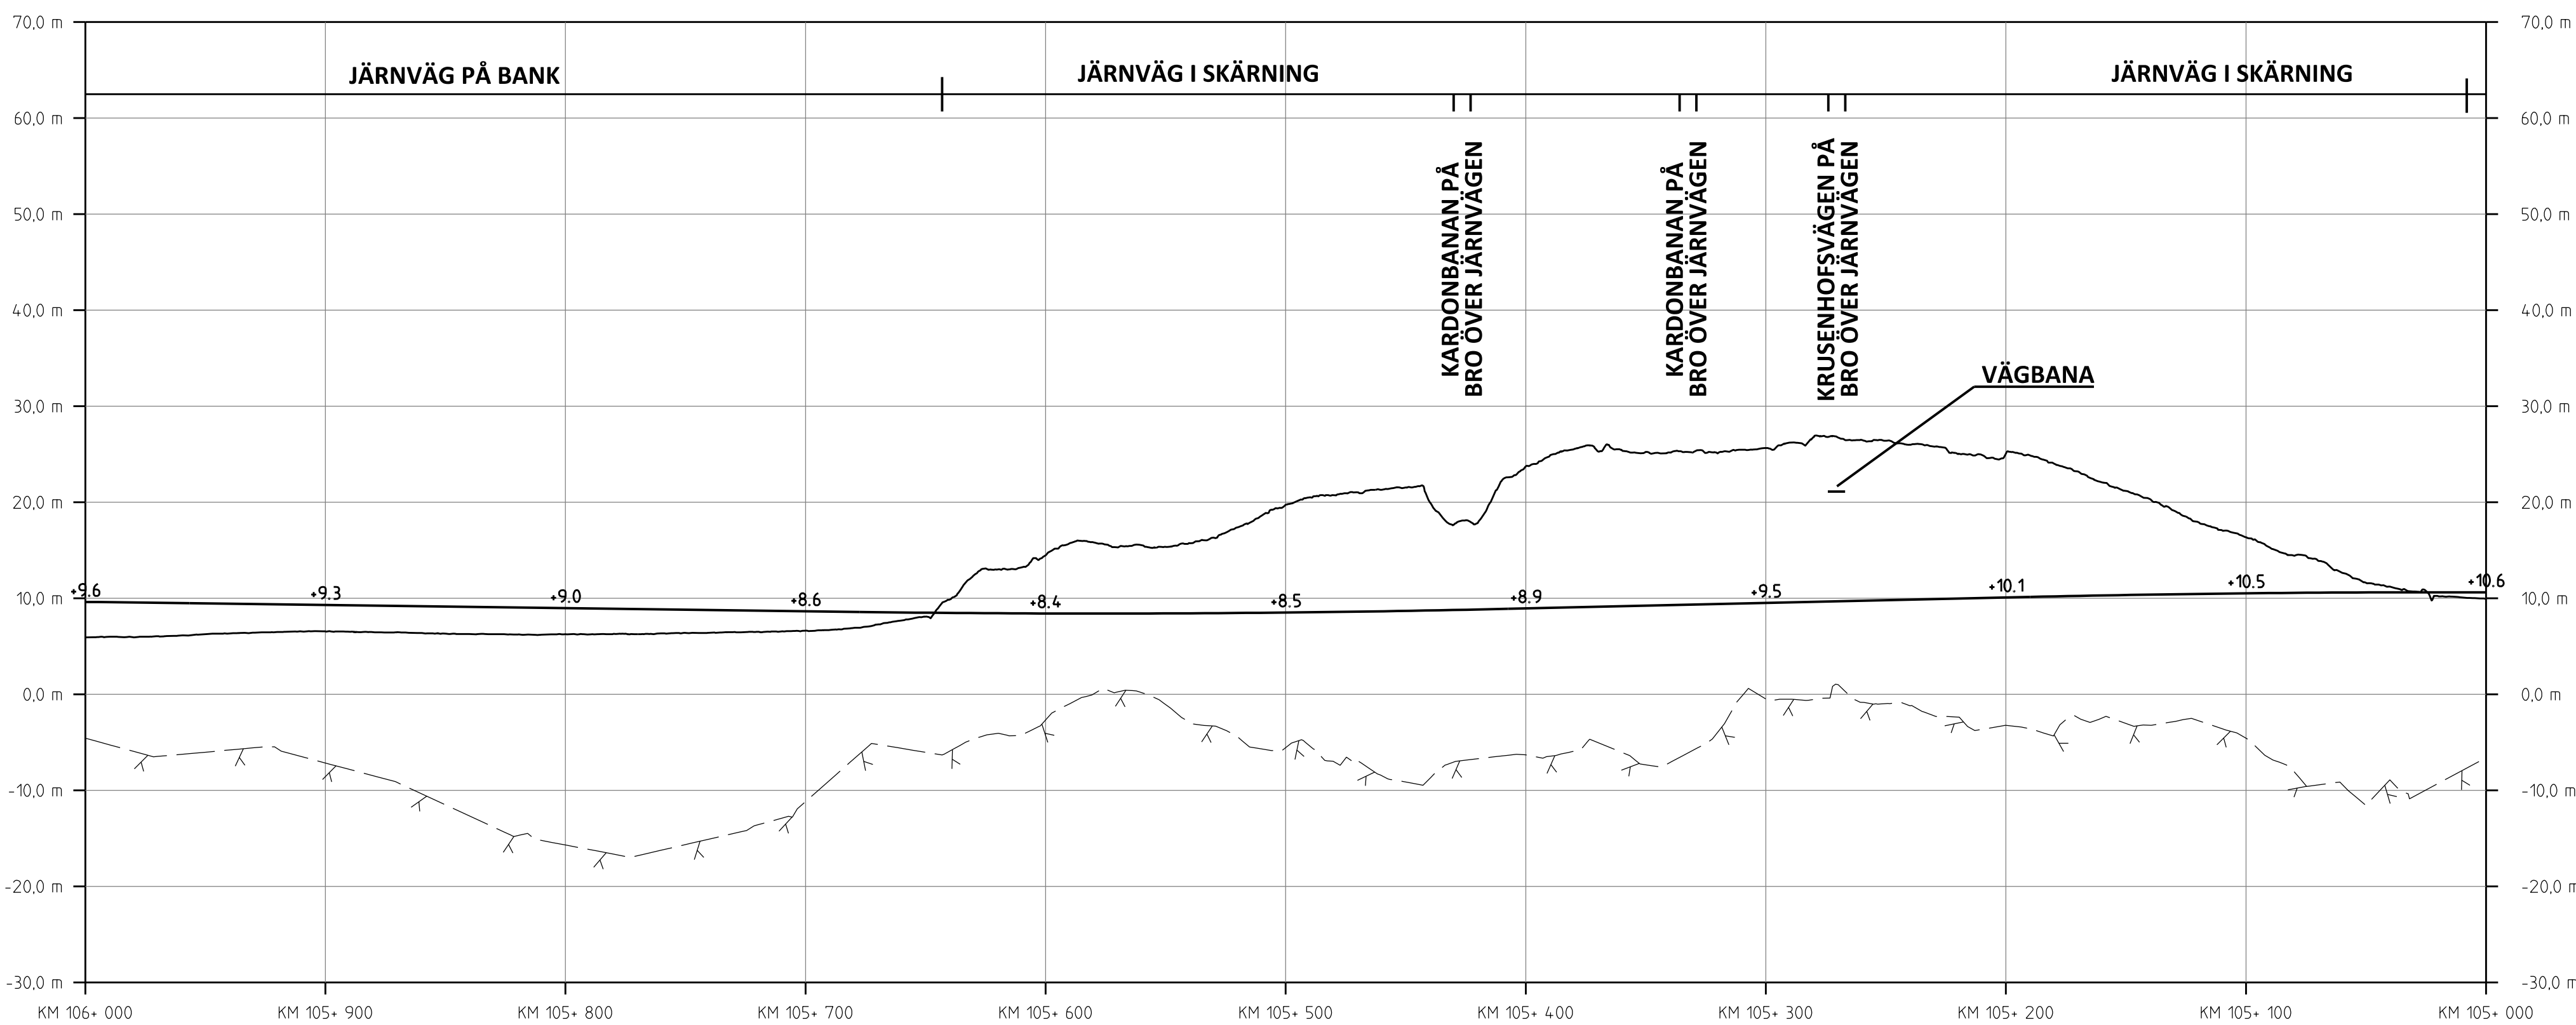


PROFIL
SPÄRPROFIL LÄNGS NEDSPÅRET (ÖSTLIGA SPÅRET)

JÄRNVÄGSPLAN			
LEVERANTÖR	AVDELNING	TEKNIKPRÅG	
SWECO	UPPERLAGSNUMMER	KONSTRUKTIONSNUMMER	GRÄNSKÄRNINGSTYP
30000904-004			
TRAFIKVERKET	MARKANSPRÅK	STAVSJÖ-LODBY	ANLÄGGNINGSTYP
SKAPAD AV SWECO/SEALKH	PLANKARTA	(BSAB 00, 01, 10GR)	ANLÄGGNINGSTYP
GRANSKAD AV SWECO/SEALKH	SKALA	1:2000	ANLÄGGNINGSTYP
GRANSKAD AV SWECO/SECUMIL	DATUM	2023-05-15	ANLÄGGNINGSTYP
	FÖRAT	A1	ANLÄGGNINGSTYP
	TRITINGSNUMMER	FÖRVALTNING	ANLÄGGNINGSTYP
			ANLÄGGNINGSTYP

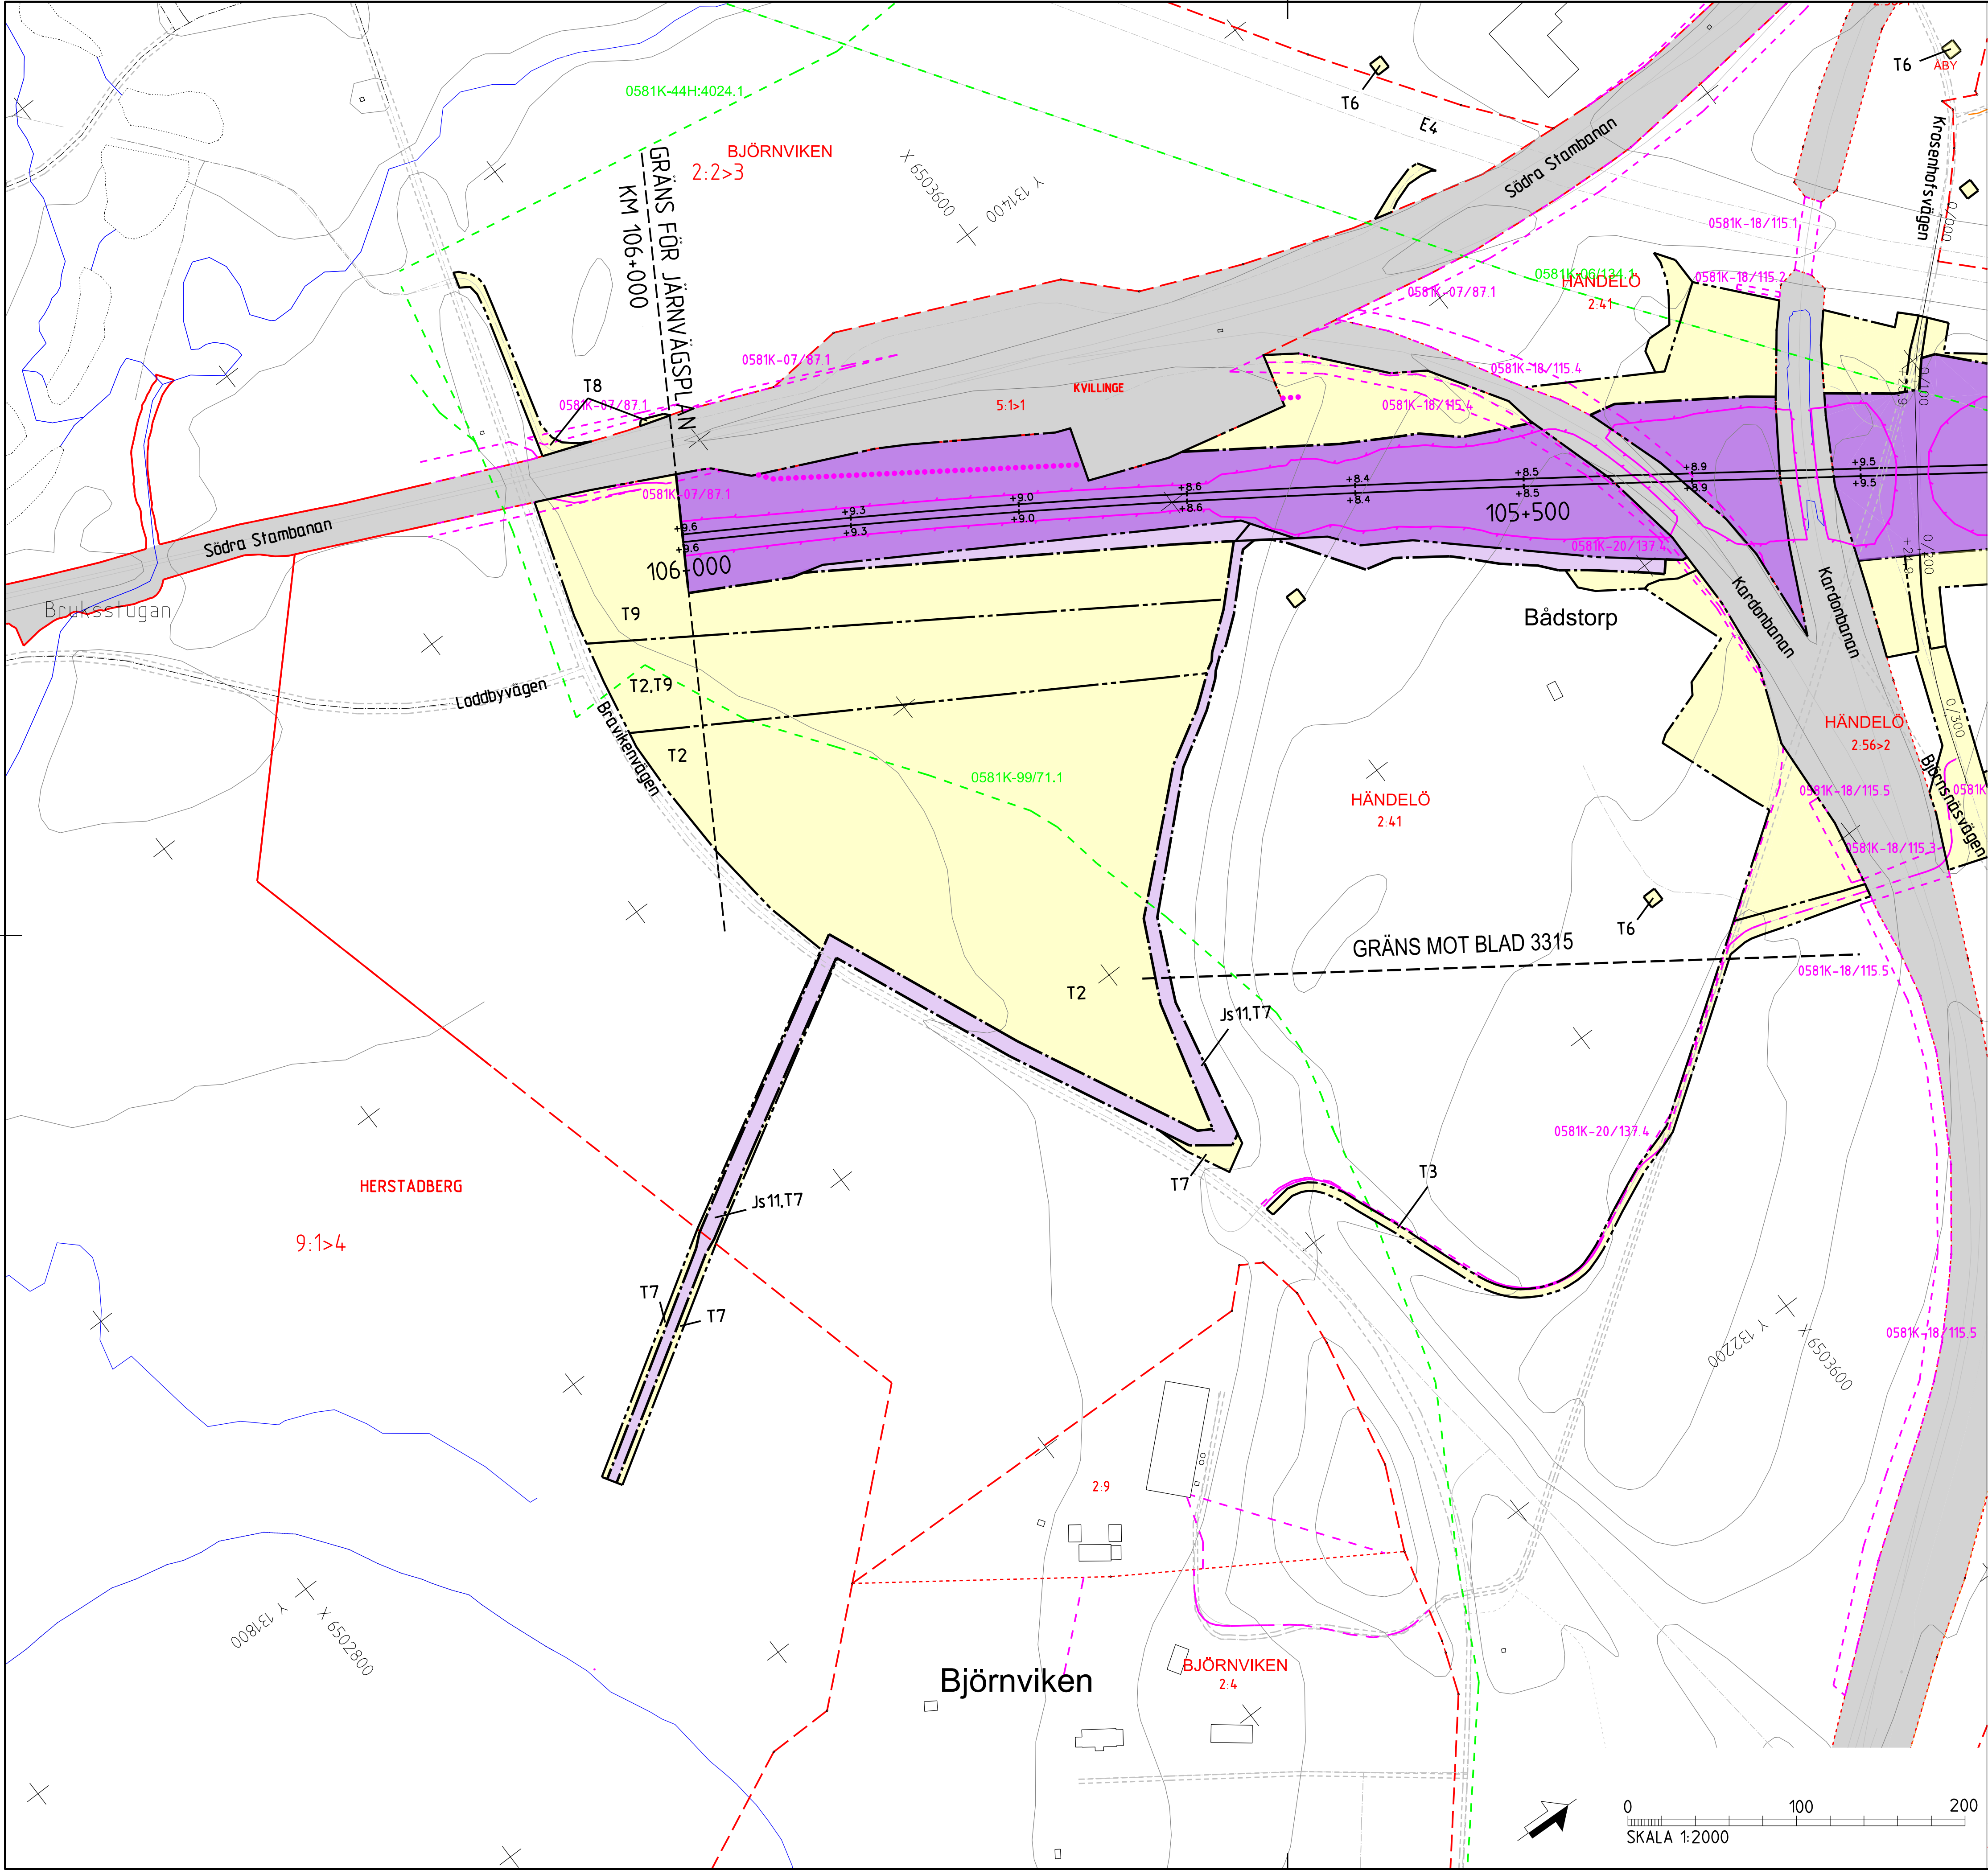

TECKENFÖRKLARING
MARKANSPRÅK

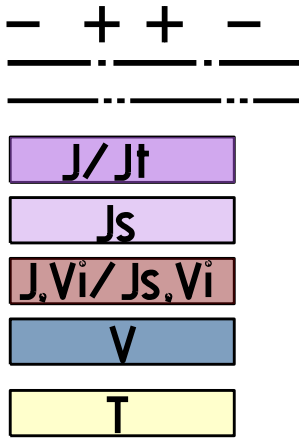

DATUM GRUNDKARTA: 2022-03-30
DATUM FASTIGHETSKARTA: 2023-04-11
KOORDINATSYSTEM: SWEREF 99 16 30, RH2000

GRÄNS MOT ANSLUTANDE JÄRNVÄGSPLAN
GRÄNS FÖR VÄGOMRÅDE, GRÄNS FÖR JÄRNVÄGSMARK
AVGRÄNSNING MELLAN OLIKA TYPER AV MARKANSPRÅK

(J) NY JÄRNVÄGSMARK MED ÄGANDERÄTT
(J) NY JÄRNVÄGSMARK MED ÄGANDERÄTT, 30-FASTIGHET
NY JÄRNVÄGSMARK MED SERVITUTSRÄTT
NY JÄRNVÄGSMARK MED ÄGANDERÄTT, ALTERNATIVT SERVITUTSRÄTT
OCH NYTT VÄGOMRÅDE MED INSKRÄNKT VÄGRÄTT
NYTT VÄGOMRÅDE MED VÄGRÄTT

TILLFÄLLIG NYTTJÄNDERÄTT I X ÅR FRÅN BYGGSTART

- J51 - SERVICEVÄG
J53 - EL- OCH VENTILATIONSANLÄGGNINGAR
J54 - NY JÄRNVÄGSMARK MED SERVITUTSRÄTT FÖR GRUNDKONSTRUKTIONER
J58 - TRÄDSÄKRING (SERVITUTET OMFATTAR ÄVEN RÄTT ATT UTANFÖR MARKERAT OMRÅDE AVVERKA DE TRÄD SOM KAN RISKERA JÄRNVÄGENS DRIFT)
J510 - JÄRNVÄGSBRO
J511 - AVVATTNINGSANLÄGGNINGAR: DIKEN, DAMMAR/MAGASIN, OCH LEDNINGAR
T1 - ETABLERING, 6 ÅR
T2 - UPPLAG, 10 ÅR
T3 - ARBETS- OCH TRANSPORTVÄG MED TILLGÅNGLIGHET FÖR ALLMÄNHET, 10 ÅR
T5 - TILLFÄLLIGA TRAFIKANORDNINGAR, 6 ÅR
T6 - GRUNDVATTENRÖR, 10 ÅR
T7 - ANLÄGGNINGSARBETEN, 6 ÅR
T8 - ARBETS- OCH TRANSPORTVÄG UTAN TILLGÅNGLIGHET FÖR ALLMÄNHET, 10 ÅR
T9 - ETABLERING, 10 ÅR
T10 - FÖRDRÖJNINGSDAMM, 10 ÅR

NYA ANLÄGGNINGAR

- +YY.Ym
YYY.YYY
YYY/YYY
+YY.Y m
- NY JÄRNVÄG, SPÄRMITT MED LÄNGDMÄTNINGSSTRECK OCH HÖJDSÄTTNING
NY VÄG, VÄGBANEKANTER MED LÄNGDMÄTNINGSSTRECK OCH HÖJDSÄTTNING
STÅNGSEL, 2.5 M ÖVER MARKYTTA, HUVUDSAKLIG PLACERING
PROJETERAD BERGSKONTUR

SKYDDÅTGÄRDER OCH FÖRSIKTIGHETSMÅTT

- Sk - MARKERING ELLER AVGRÄNSNING AV SKYDDÅTGÄRDER
Sk2 - BULLERSKYDDSSKÄRM, HÖJD +XX m ÖVER RÄLSÖVERKANT
Sk5 - ERBJUDANDE OM FASTIGHETSNÄRA BULLERSKYDD, FASADÅTGÄRD
Sk6 - ERBJUDANDE OM FASTIGHETSNÄRA BULLERSKYDD, BULLERSKYDDAD UTEPLATS
Sk7 - PASSAGEMÖJLIGHET OCH SKYDD FÖR MEDELSTORA DÄGGDJUR
Sk8 - SVÄMPLAN, FÖR NATURLIG FUNKTION OCH GOD EKOLOGISK STATUS

VERKSAMHETER/ÅTGÄRDER SOM UNDANTAS
FRÅN FÖRBUD ENLIGT MILJÖBALKEN

Förbudet som avser verksamhet eller åtgärd inom generellt biotopskyddsområde (7:11 2 st. Miljöbalken) gäller inte byggande av allmän väg/järnväg.
Förbudet mot åtgärder inom strandskyddsområde (7:15 Miljöbalken) gäller inte byggande av allmän väg/järnväg.
Skyddigheten att göra anmälan för samråd enligt 12:6 Miljöbalken gäller inte för de verksamheter och åtgärder som behövs för att bygga vägen/järnvägen och som fastställs och ingår i vägområde för allmän väg/järnvägsmark eller område för tillfällig nyttjanderätt.
MARKERING ELLER AVGRÄNSNING AV GENERELLT BIOTOPSKYDD
MARKERING ELLER AVGRÄNSNING AV STRANDSKYDD

SÄRSKILDA BESLUT SOM TAS I SAMBAND MED FASTSTÄLLELSE AV JÄRNVÄGSPLAN

INDRAGNING AV VÄG FRÅN ALLMÄNT UNDERHÅLL


ÅTGÄRDER SOM UNDANTAS FRÅN KRAV PÅ BYGGLOV

- B1 - BYGGLOV KRÄVS INTE FÖR BULLERSKYDDSSKÄRM
AVGRÄNSNING AV OMRÅDE DÄR VISSA ÅTGÄRDER UNDANTAS FRÅN KRAV PÅ BYGGLOV

ÖVRIGA BETECKNINGAR PÅ PLANKARTAN

- TRAFIKVERKET'S FASTIGHET FÖR JÄRNVÄGSÄNDAMÅL
TRAKTGRÄNS
FASTIGHETSGRÄNS
KOMMUNGRÄNS
VÄGKANT
SPÅR
BÄCK, DIKE
HÖJDKURVA, EKVIDISTANS 5 METER
- LEDNINGSRÄTT
SERVITUT
GEMENSAMHETSANLÄGGNING

ORIENTERINGSFIGUR MED BLADNUMMER

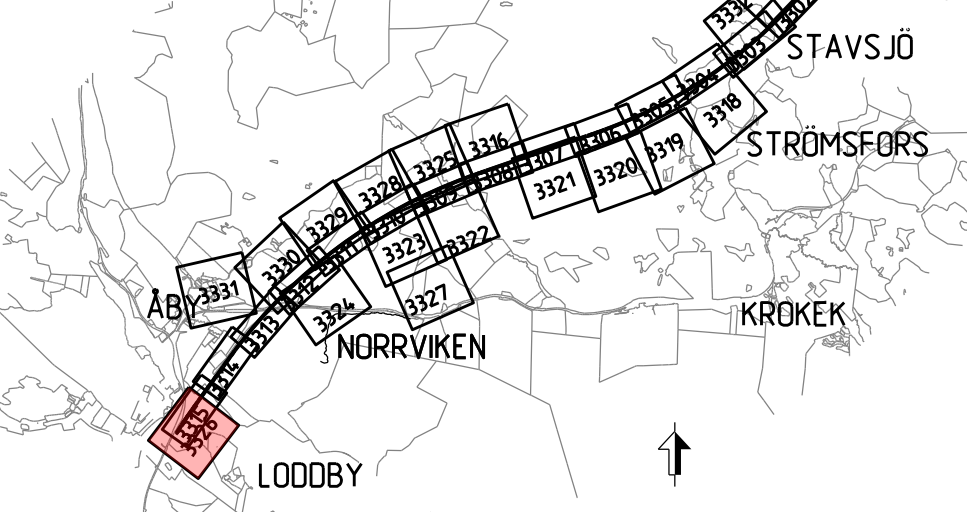

JÄRNVÄGSPLAN			
LEVERANTÖR	AVDELNING	TEKNIKPRÅG	
SWECO	UPPERINGSNUMMER	KONSTRUKTIONNUMMER	GRANDNINGSTATUS / SYFTE
	30000904-004		
TRAFIKVERKET	MARKANSPRÅK	ANLÄGGNINGSTYP	
	STAVSJÖ-LODDBY		
SKAPAD AV	PLANKARTA	BLAD	ANLÄGGNINGSTYP
SWECO/SEALKH	(BSAB 00, 01, 10GR)	3326	
GRANSKAD AV	SKALA	FÖRSTÄ	
SWECO/SEALKH	1:2000	A1	
GRANSKAD AV	DATUM	TRITINGSNUMMER FÖRVALTNING	
SWECO/SECUM	2023-05-15		

Östra riktning av Trafikverkets ägare. Allt övrigt
bestämda av riktningen enligt lag.
TRAFIKVERKET