

TECKENFÖRKLARING

MARKANSPRÅK

— + + —	GRÄNS MOT ANSLUTANDE JÄRNVÄGSPLAN
— + + —	GRÄNS FÖR VÄGOMRÅDE, GRÄNS FÖR JÄRNVÄGSMARK
— + + —	AVGRÄNSNING MELLAN OLIKA TYPER AV MARKANSPRÅK
J/Jt	NY JÄRNVÄGSMARK MED ÄGANDERÄTT
Js	NY JÄRNVÄGSMARK MED ÄGANDERÄTT, 30-FASTIGHET
J.Vi/Js.Vi	NY JÄRNVÄGSMARK MED SERVITUTSRÄTT
V	NY JÄRNVÄGSMARK MED ÄGANDERÄTT ALTERNATIVT SERVITUTSRÄTT
T	NYTT VÄGOMRÅDE MED VÄGRÄTT
T	TILLFÄLLIG NYTTJÄNDERÄTT I X ÅR FRÅN BYGGSTART

NYA ANLÄGGNINGAR

•YY.Ym	NY JÄRNVÄG, SPÅRMITT MED LÄNGDMÄTNINGSSTRECK OCH HÖJSÄTTNING
YYY-YYY	NY VÄG, VÄGBANEKANTER MED LÄNGDMÄTNINGSSTRECK OCH HÖJSÄTTNING
YYY/YYY	NY VÄG, VÄGBANEKANTER MED LÄNGDMÄTNINGSSTRECK OCH HÖJSÄTTNING
•YY.Y m	STÅNGSEL, 2,5 M ÖVER MÄRKYTA, HUVUDSAKLIG PLACERING
— — — — —	PROJEKTERAD BERGSKONTUR

SKYDDÅTGÄRDER OCH FÖRSIKTIGHETSMÅTT

Sk - MARKERING ELLER AVGRÄNSNING AV SKYDDÅTGÄRDER

- Sk2 - BULLERSKYDDSSKÄRM, HÖJD - XX m ÖVER RÅLSÖVERKANT
- Sk5 - ERBJUDANDE OM FASTIGHETSÄNÄRA BULLERSKYDD, FASADÅTGÄRD
- Sk6 - ERBJUDANDE OM FASTIGHETSÄNÄRA BULLERSKYDD, BULLERSKYDDAD UTEPLATS
- Sk7 - PASSAGEMÖJLIGHET OCH SKYDD FÖR MEDELSTORA DAGGDJUR
- Sk8 - SVÄMPLAN, FÖR NATURLIG FUNKTION OCH GOD EKOLOGISK STATUS

VERKSAMHETER/ÅTGÄRDER SOM UNDANTAS FRÅN FÖRBUD ENLIGT MILJÖBALKEN

Förbudet som avser verksamhet eller åtgärd inom generellt biotopskyddsområde (7:11 2 st. Miljöbalken) gäller inte byggande av allmän väg/järnväg.

Förbudet mot åtgärder inom strandskyddsområde (7:15 Miljöbalken) gäller inte byggande av allmän väg/järnväg.

Skyldigheten att göra områden för samråd enligt 12:6 Miljöbalken gäller inte för de verksamheter och åtgärder som behövs för att bygga vägen/järnvägen och som fastställs och ingår i vägområde för allmän väg/järnvägsmark eller område för tillfällig nyttjanderätt.

MARKERING ELLER AVGRÄNSNING AV GENERELLT BIOTOPSKYDD

MARKERING ELLER AVGRÄNSNING AV STRANDSKYDD

SÄRSKILDA BESLUT SOM TAS I SAMBAND MED FASTSTÄLLELSE AV JÄRNVÄGSPLAN

INDRAGNING AV VÄG FRÅN ALLMÄNT UNDERHÅLL


ÅTGÄRDER SOM UNDANTAS FRÅN KRAV PÅ BYGGLOV

B1 - BYGGLOV KRÄVS INTE FÖR BULLERSKYDDSSKÄRM

AVGRÄNSNING AV OMRÅDE DÄR VISSA ÅTGÄRDER UNDANTAS FRÅN KRAV PÅ BYGGLOV


ÖVRIGA BETECKNINGAR PÅ PLANKARTAN

— — — — —	TRAFIKVERKETS FASTIGHET FÖR JÄRNVÄGSÄNDAMÅL	— — — — —	LEDNINGSRÄTT
— — — — —	TRAKTGRÄNS	— — — — —	SERVITUT
— — — — —	FASTIGHETSGRÄNS	— — — — —	GEMENSAMHETSANLÄGGNING
— + —	KOMMUNGRÄNS		
— — — — —	VÄGKANT		
— — — — —	SPÅR		
— — — — —	BÄCK, DIKE		
— — — — —	HÖJKURVA, EKVIDISTANS 5 METER		

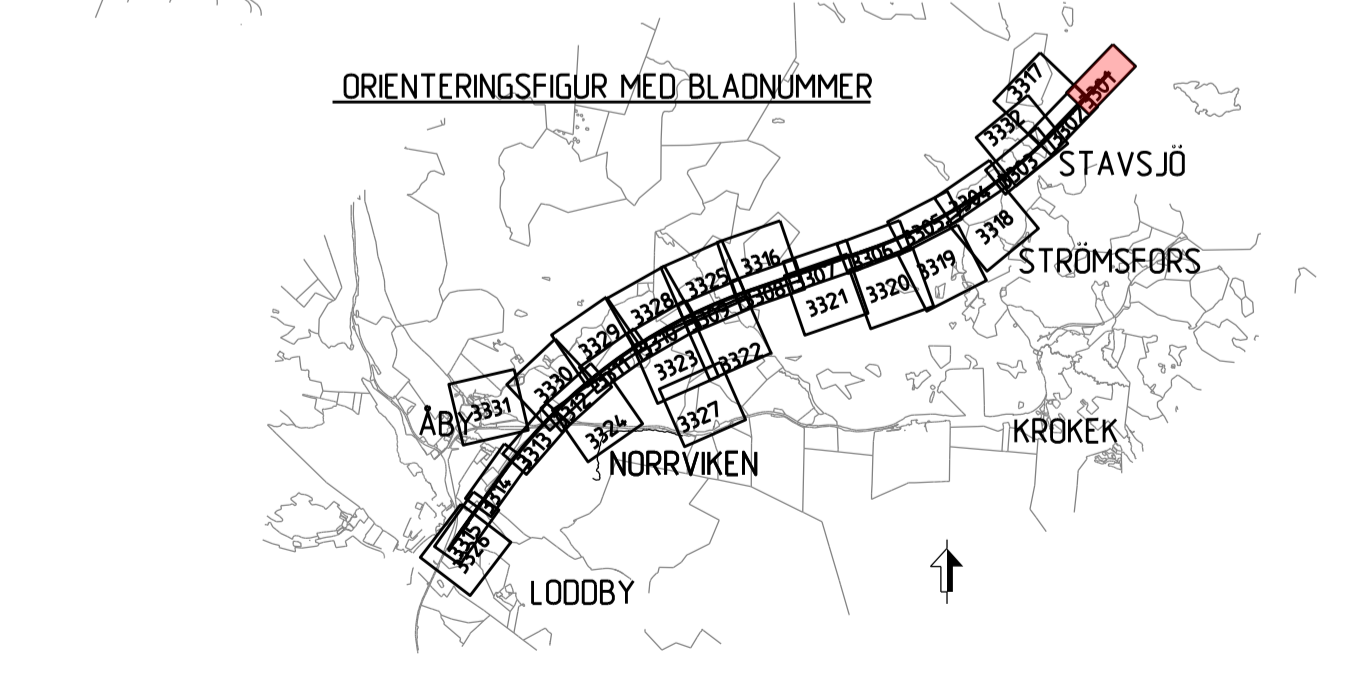

BETECKNINGAR I PROFIL

— — — — —	SPÅR (RÖK)
— — — — —	BEFINTLIG MARKNIVÅ I PROFILLINJEN
— — — — —	BEDÖMD BERGIVÅ

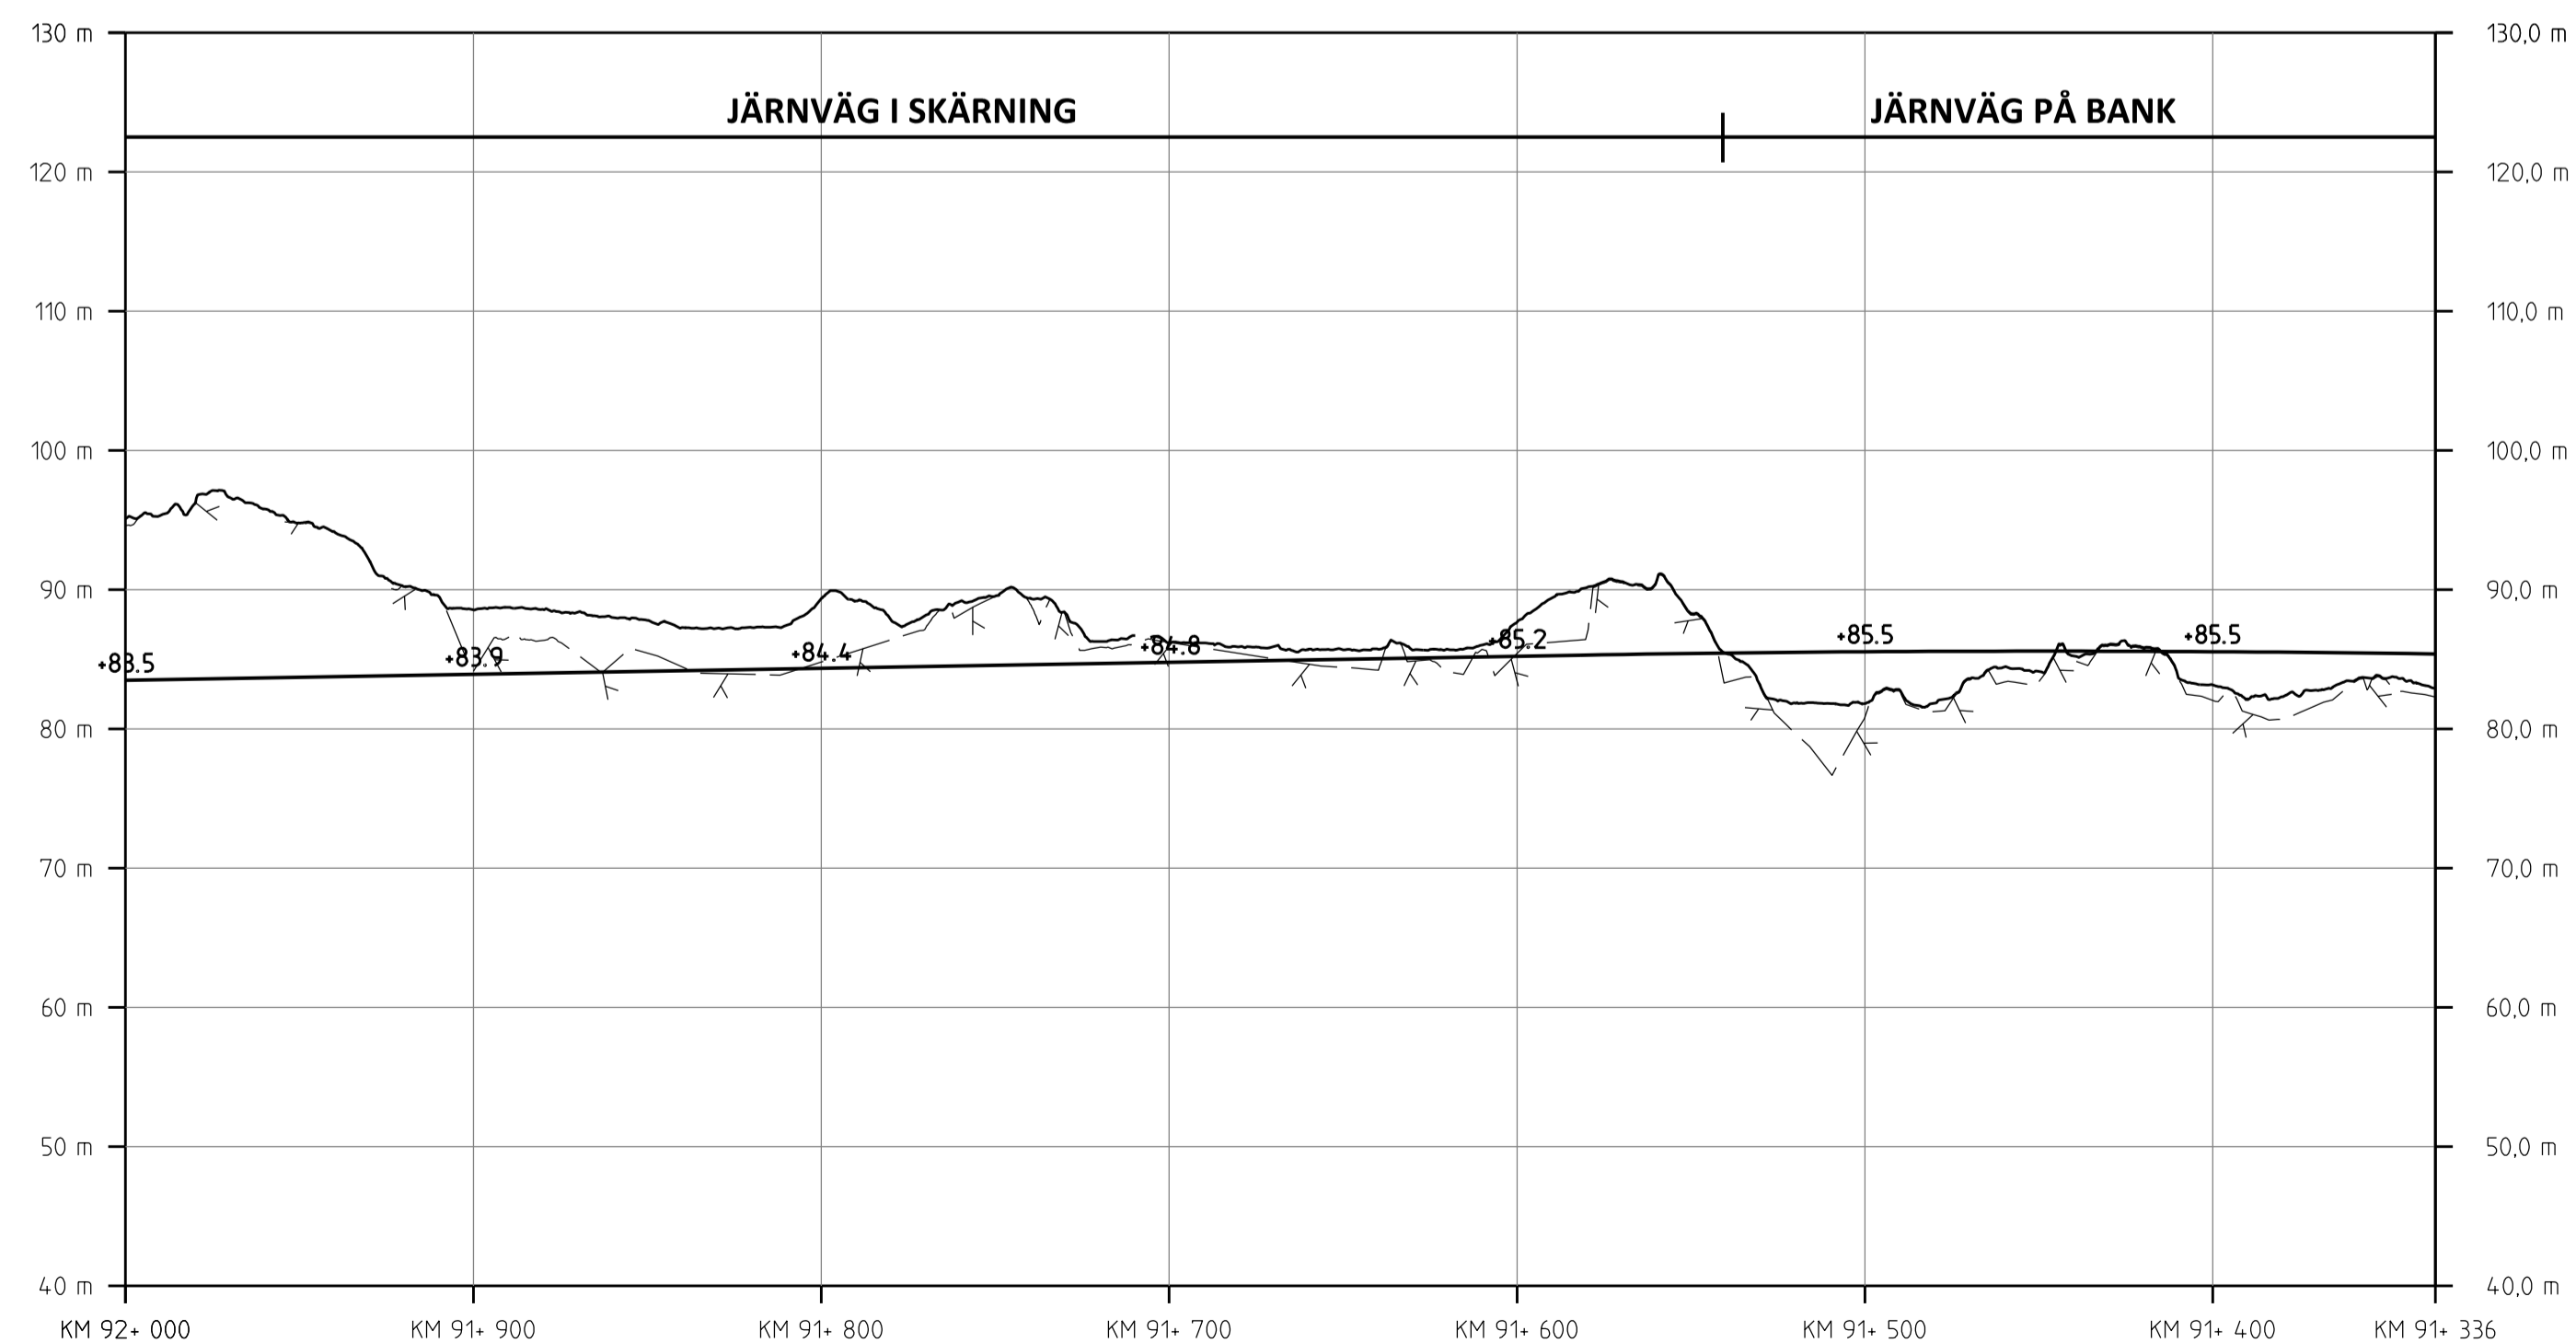

PROFIL
SPÅRPROFIL LÅNGS NEDSPÅRET (ÖSTLIGA SPÅRET)

JÄRNVÄGSPLAN			
LEVERANTÖR	AVGÄLNING	LEVERANS/ÄNDRINGS-PM	TEKNISKTOMÅTE
SWECO	UPPFÖRINGSNUMMER 30000904-004	KONSTRUKTIONSNUMMER	GRANSNINGSTATUS / SYFTE
TRAFIKVERKET	OSTLÄNKEN		HANDLINGSSTYF
SKAPAD AV SWECO/SEALKH	MARKANSPRÅK STAVSJO-LODDBY		GRANSKNINGSHANDLING
GRANSKAD AV SWECO/SEKARH	PLANKARTA (BSAB 00, 01, 10GR)	ANLÄGGNINGSTYP	HALVETSKETER
FLÖKAD AV SWECO/SECUML	DATUM 2023-05-15	SKALA 1:2000	FÖRBLÄTT
			TRÄNINGSNUMMER FÖRVALTNING
			BLAD
			NÄSTA BLAD
			ANÖR
			3301
			3302

Datum: 2023-05-15
 Tecknare: S. S. S.
 Granskad: S. S. S.
 Flökad: S. S. S.
 Utgåva: 1.0
 Projekt: Ostlänken
 Blad: 3301