



- ### TECKENFÖRKLARING
- #### MARKANSPRÅK
- J/Jt NY JÄRNVÄGSMARK MED ÄGANDERÄTT
 - Js NY JÄRNVÄGSMARK MED ÄGANDERÄTT, 30-FASTIGHET
 - J.Vi/Js.Vi NY JÄRNVÄGSMARK MED SERVITUTSRÄTT
 - V NYTT VÄGOMRÅDE MED VÄGRÄTT
 - T TILLFÄLLIG NYTT JÄNDERÄTT I X ÅR FRÅN BYGGSTART
- DATUM GRUNDKARTA: 2022-03-30
 DATUM FASTIGHETSKARTA: 2023-04-11
 KOORDINATSYSTEM: SWEREF 99 16 30, RH2000
- GRÄNS MOT ANSLUTANDE JÄRNVÄGSPLAN
 GRÄNS FÖR VÄGOMRÅDE, GRÄNS FÖR JÄRNVÄGSMARK
 AVGRÄNSNING MELLAN OLIKA TYPER AV MARKANSPRÅK
- Js1 - SERVICEVÄG
 Js3 - EL- OCH VENTILATIONSANLÄGGNINGAR
 Js4 - NY JÄRNVÄGSMARK MED SERVITUTSRÄTT FÖR GRUNDKONSTRUKTIONER
 Js8 - TRÄDSÄKRING (SERVITUTET OMFATTAR ÄVEN RÄTT ATT UTANFÖR MARKERAT OMRÅDE AVVERKA DE TRÄD SOM KAN RISKERA JÄRNVÄGENS DRIFT)
 Js10 - JÄRNVÄGSBRO
 Js11 - AVVATTNINGSANLÄGGNINGAR: DIKEN, DAMMAR/MAGASIN, OCH LEDNINGAR
 T1 - ETABLERING, 6 ÅR
 T2 - UPPLÄG, 10 ÅR
 T3 - ARBETS- OCH TRANSPORTVÄG MED TILLGÄNGLIGHET FÖR ALLMÄNHET, 10 ÅR
 T5 - TILLFÄLLIGA TRAFIKANÖRDNINGAR, 6 ÅR
 T7 - GRUNDVATTENRÖR, 10 ÅR
 T8 - ANLÄGGNINGSPROJEKT, 6 ÅR
 T9 - ARBETS- OCH TRANSPORTVÄG UTAN TILLGÄNGLIGHET FÖR ALLMÄNHET, 10 ÅR
 T10 - FÖRDRÖJNINGSDÄMM, 10 ÅR
- #### NYA ANLÄGGNINGAR
- YY.Ym NY JÄRNVÄG, SPÅRMITT MED LÄNGDMÄTNINGSSTRECK OCH HÖJDSÄTTNING
 - YYY.YYY NY VÄG, VÄGBANEKANTER MED LÄNGDMÄTNINGSSTRECK OCH HÖJDSÄTTNING
 - YY.Y m STÅNGSEL, 2.5 M ÖVER MARKYTTA, HUVUDSAKLIG PLACERING
- #### SKYDDÅTGÄRDER OCH FÖRSIKTIGHETSMÅTT
- Sk - MARKERING ELLER AVGRÄNSNING AV SKYDDÅTGÄRDER
 - Sk2 - BULLERSKYDDSSKÄRM, HÖJD - XX m ÖVER RÅLSÖVERKANT
 - Sk5 - ERBJUDANDE OM FASTIGHETSÄNÄRA BULLERSKYDD, FASADÅTGÄRD
 - Sk6 - ERBJUDANDE OM FASTIGHETSÄNÄRA BULLERSKYDD, BULLERSKYDDAD UTEPLATS
 - Sk7 - PASSAGEMÖJLIGHET OCH SKYDD FÖR MEDELSTORA DÄGGDJUR
 - Sk8 - SVÄMPLAN, FÖR NATURLIG FUNKTION OCH GOD EKOLOGISK STATUS
- #### VERKSAMHETER/ÅTGÄRDER SOM UNDTANTAS FRÅN FÖRBUD ENLIGT MILJÖBALKEN
- Förbuden som avser verksamhet eller åtgärd inom generellt biotopskyddsområde (7:11 2 st. Miljöbalken) gäller inte byggande av allmän väg/järnväg.
- Förbuden mot åtgärder inom strandskyddsområde (7:15 Miljöbalken) gäller inte byggande av allmän väg/järnväg.
- Skyddsåtgärder som samråd enligt 12:6 Miljöbalken gäller inte för de verksamheter och åtgärder som behövs för att bygga vägen/järnvägen och som fastställs och som fastställs och ingår i vägområde för allmän väg/järnvägsmark eller område för tillfällig nyttjanderätt.
- MARKERING ELLER AVGRÄNSNING AV GENERellt BIOTOPSKYDD
- MARKERING ELLER AVGRÄNSNING AV STRANDSKYDD
- #### SÄRSKILDA BESLUT SOM TAS I SAMBAND MED FASTSTÄLLELSE AV JÄRNVÄGSPLAN
- INDRAGNING AV VÄG FRÅN ALLMÄNT UNDERHÅLL
- #### ÅTGÄRDER SOM UNDTANTAS FRÅN KRAV PÅ BYGGLOV
- B1 - BYGGLOV KRAVS INTE FÖR BULLERSKYDDSSKÄRM
- AVGRÄNSNING AV OMRÅDE DÄR VISSA ÅTGÄRDER UNDTANTAS FRÅN KRAV PÅ BYGGLOV
- #### ÖVRIGA BETECKNINGAR PÅ PLANKARTAN
- TRAFIKVERKETS FASTIGHET FÖR JÄRNVÄGSÄNDAMÅL
 - TRAKTGRÄNS
 - FASTIGHETSGRÄNS
 - KOMMUNGRÄNS
 - VÄGKANT
 - SPÅR
 - BÄCK, DIKE
 - HÖJDKURVA, EKVIDISTANS 5 METER
 - LEDNINGSRÄTT
 - SERVITUT
 - GEMENSAMHETSANLÄGGNING

BETECKNINGAR I PROFIL

- SPÅR IRÖKI
- BEFINTLIG MARKNIVÅ I PROFILINJEN
- BEDÖMD BERG/NIVÅ

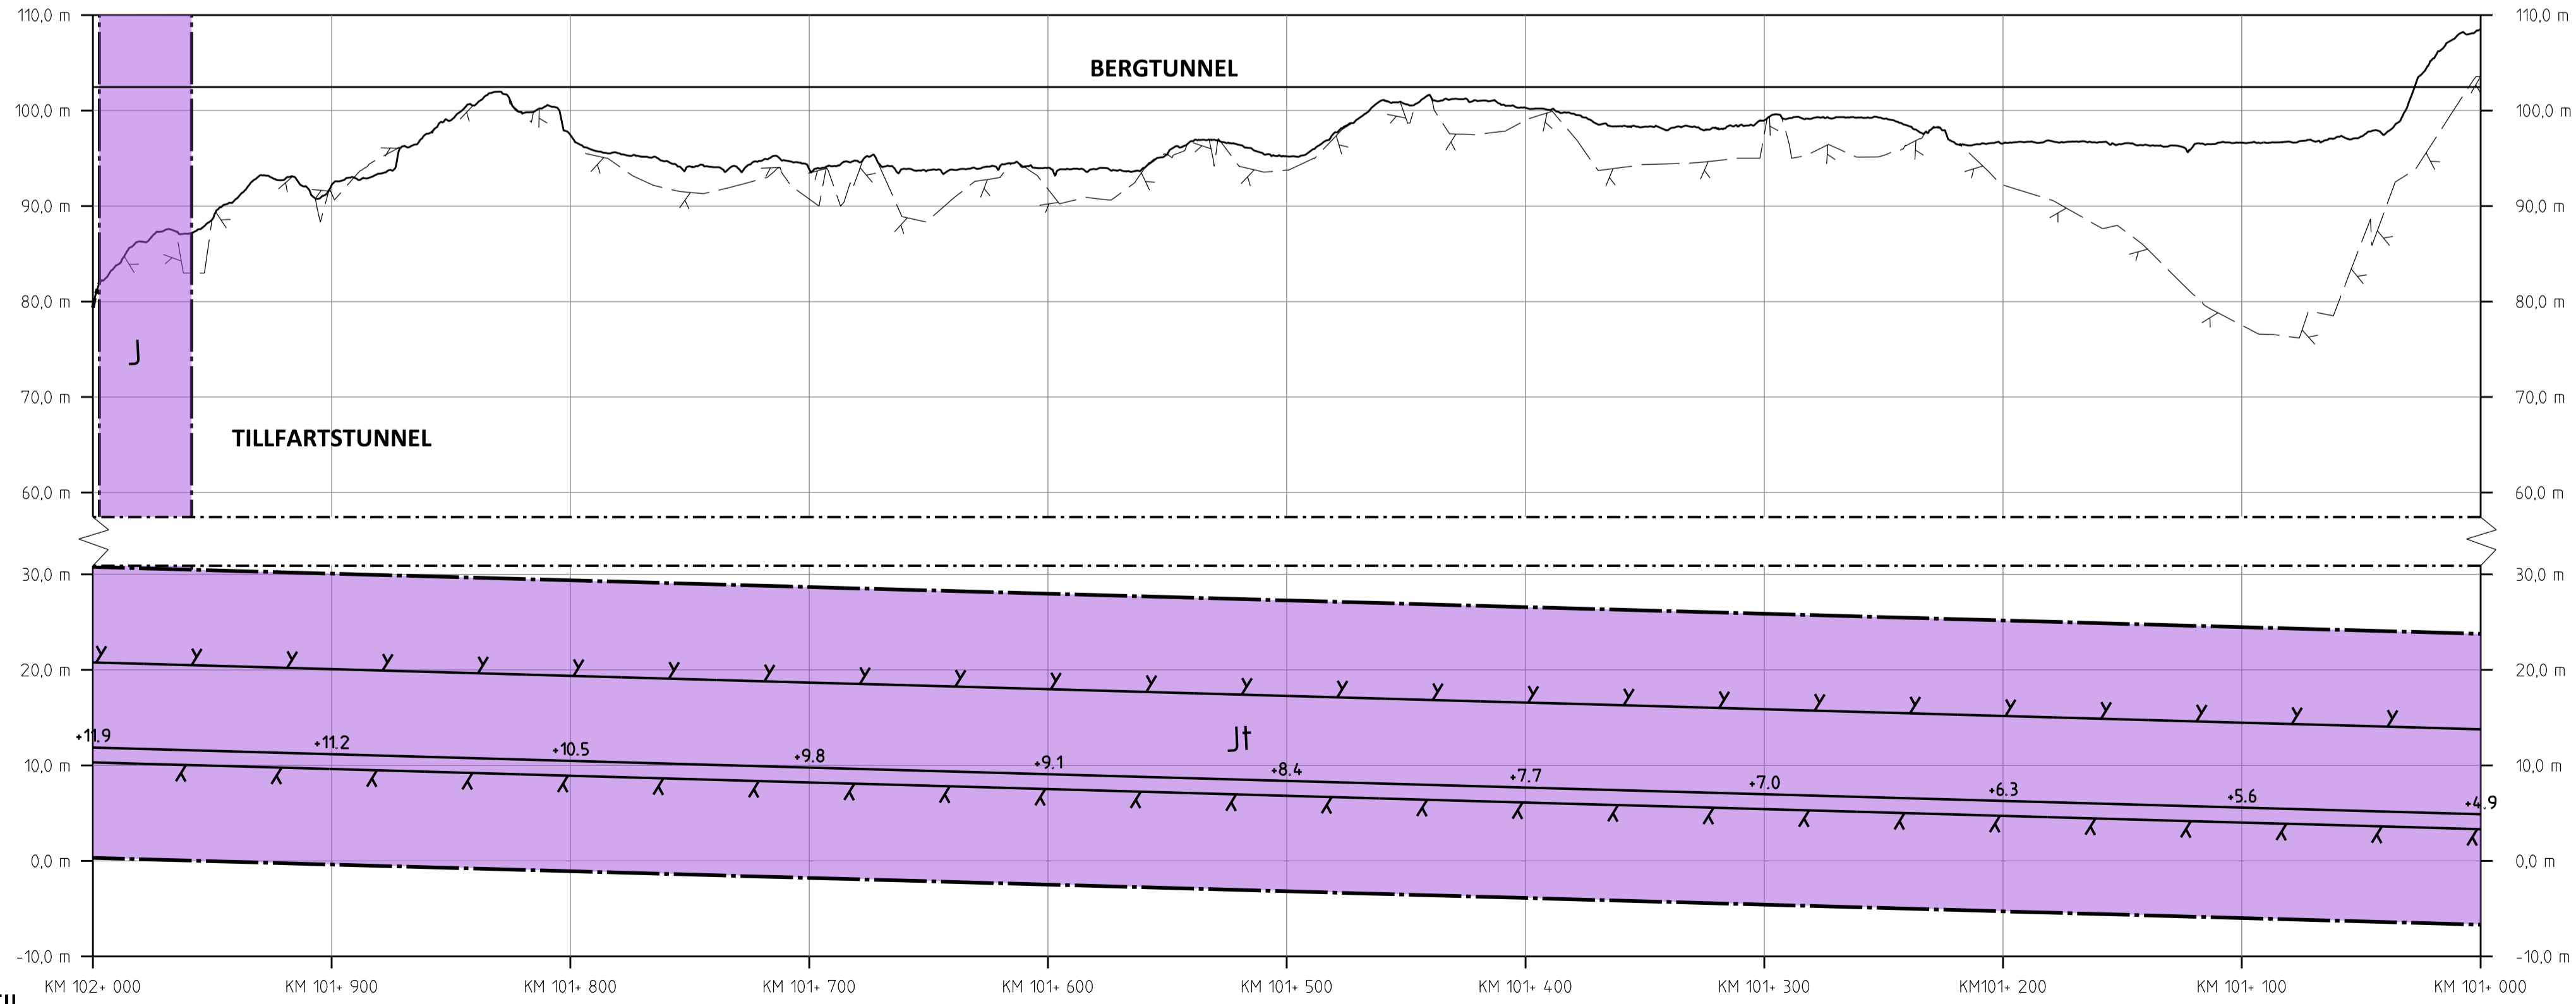

PROFIL
SPÅRPROFIL LÅNGS NEDSPÅRET (ÖSTLIGA SPÅRET)

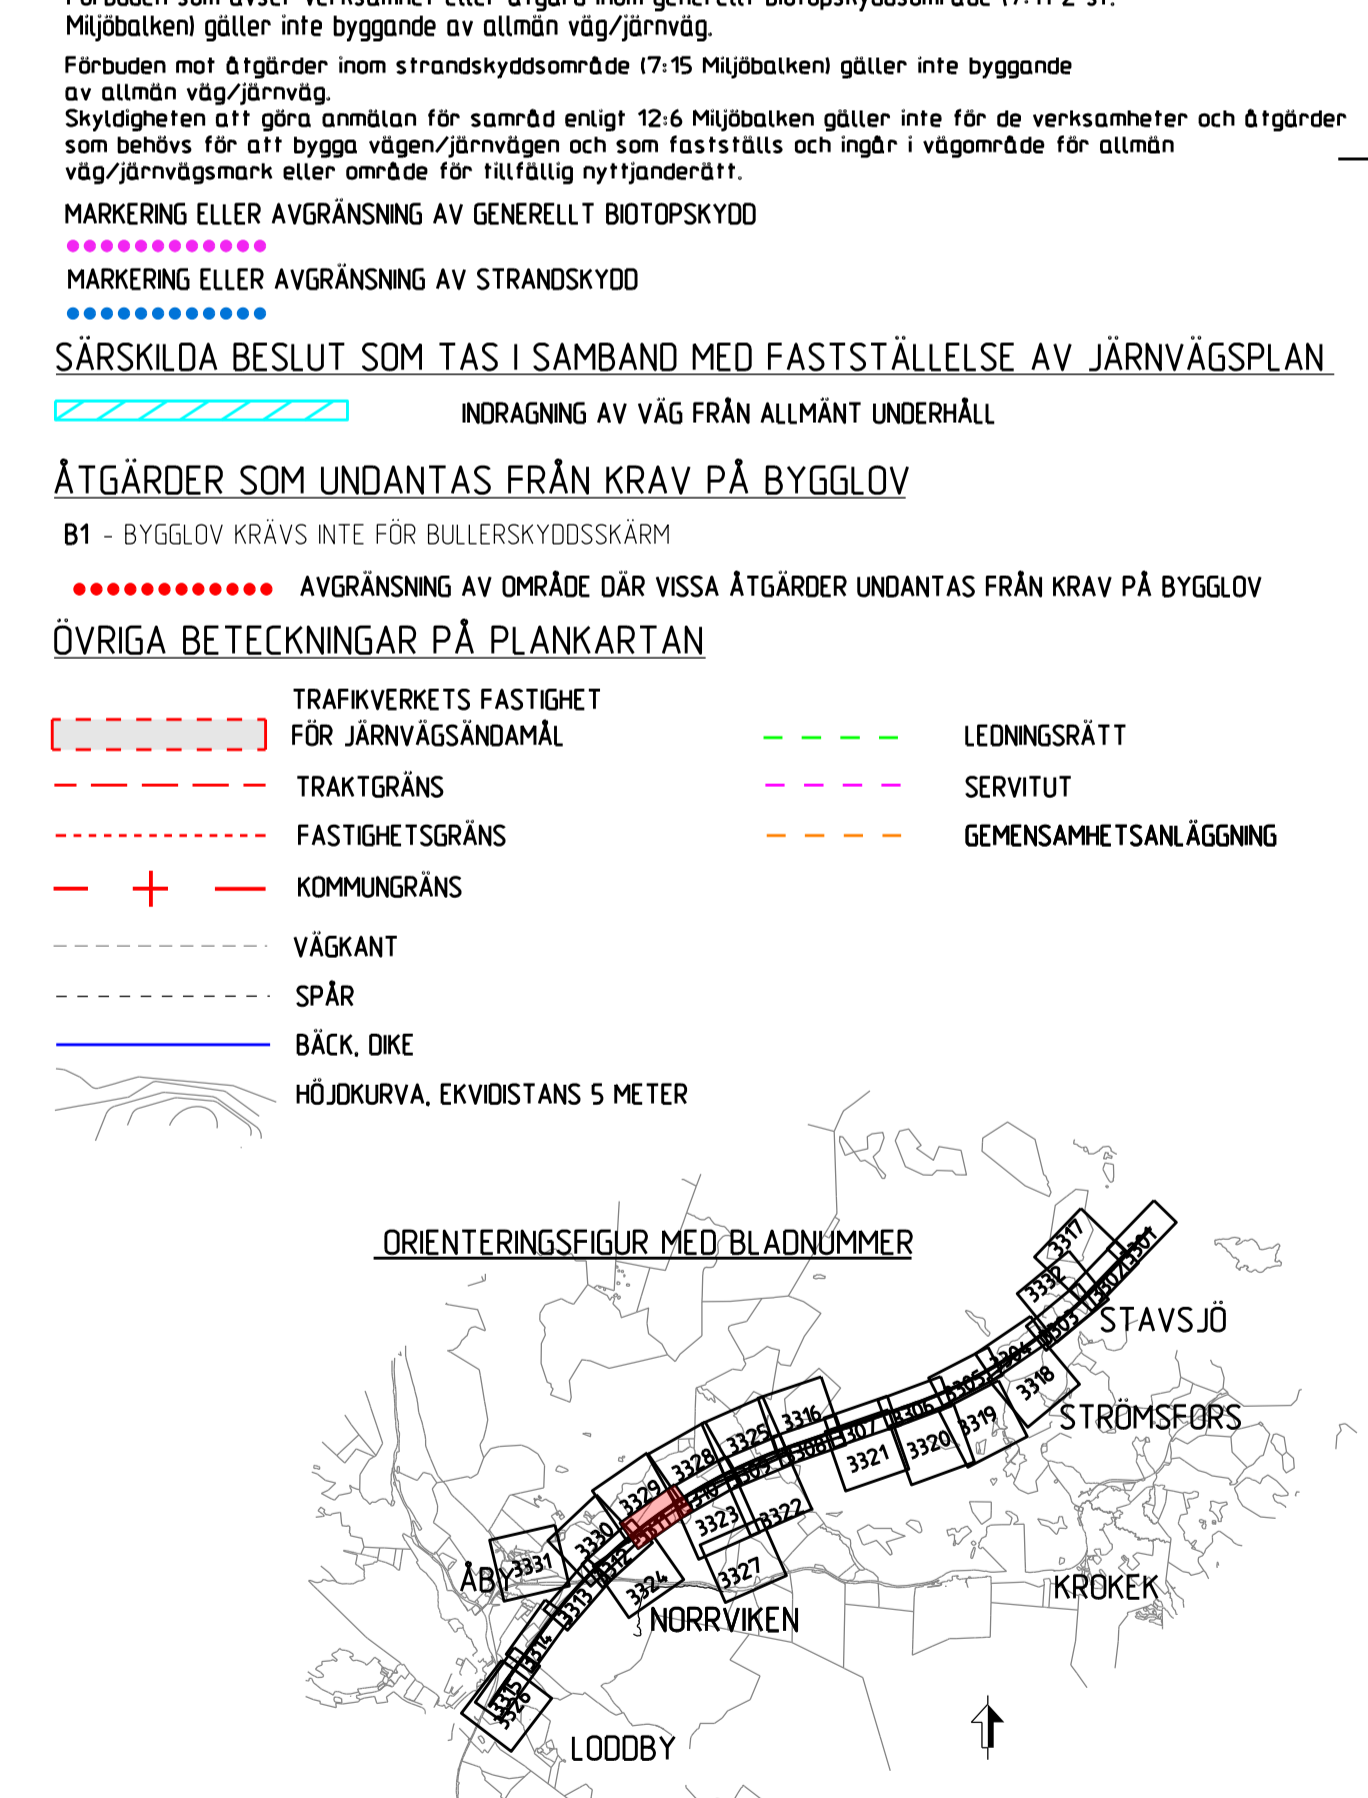

JÄRNVÄGSPLAN LEVERANTÖR: SWECO UPPDRAGSNUMMER: 30000904-004 LEVERANS/ÄNDRINGS-PM: KONSTRUKTIONSDOKUMENT TEKNISKTIP: GRÄNSKNINGSHANDLING ANLÄGGNINGSTYP:			
SKAPAD AV: SWECO/SEALKH GRANSKAD AV: SWECO/SEKARH FÖRKLÄD AV: SWECO/SECUM	PLANKARTA (BSAB 00, 01, 10GR) SKALA: 1:2000 FÖRÄTT: A1	HANDLINGS- OCH RITINGSNUMMER: 101 +0 -102 +0 RITINGSNUMMER PROJEKT: 01P2-10GR-111-21-101-102 BLAD: 3311 NÄSTA BLAD: 3312	BANDL: 506 ANDR:
TYP AV PLAN: DATUM: 2023-05-15 SKALA: 1:2000 FÖRÄTT: A1			