


- ### TECKENFÖRKLARING
- #### MARKANSPRÅK
- J/Jt** GRÄNS MOT ANSLUTANDE JÄRNVÄGSPLAN
 - Js** GRÄNS FÖR VÄGOMRÅDE, GRÄNS FÖR JÄRNVÄGSMARK
 - J.Vi/Js.Vi** AVGRÄNSNING MELLAN OLIKA TYPER AV MARKANSPRÅK
 - V** LJJ NY JÄRNVÄGSMARK MED ÄGANDERÄTT
 - T** NY JÄRNVÄGSMARK MED SERVITUTSRÄTT
 - T** NY JÄRNVÄGSMARK MED ÄGANDERÄTT ALTERNATIVT SERVITUTSRÄTT
 - T** OCH NYTT VÄGOMRÅDE MED INSKRÄNKTT VÄGRÄTT
 - T** NYTT VÄGOMRÅDE MED VÄGRÄTT
 - T** TILLFÄLLIG NYTTJÄNDERÄTT I X ÅR FRÅN BYGGSTART
- DATUM GRUNDKARTA: 2022-03-30
 DATUM FASTIGHETSKARTA: 2023-04-11
 KOORDINATSYSTEM: SWEREF 99 16 30, RH2000
- Js1** - SERVICEVÄG
Js3 - EL- OCH VENTILATIONSANLÄGGNINGAR
Js4 - NY JÄRNVÄGSMARK MED SERVITUTSRÄTT FÖR GRUNDKONSTRUKTIONER
Js8 - TRÄDSÄKRING (SERVITUTET OMFATTAR ÄVEN RÄTT ATT UTFÖRA MARKERAT OMRÅDE AVVERKA DE TRÄD SOM KAN RISKERA JÄRNVÄGENS DRIFT)
Js10 - JÄRNVÄGSBRO
Js11 - AVVÄTTNINGSANLÄGGNINGAR: DIKEN, DAMMAR/MAGASIN, OCH LEDNINGAR
T1 - ETABLERING, 6 ÅR
T2 - UPPLAG, 10 ÅR
T3 - ARBETS- OCH TRANSPORTVÄG MED TILLGÄNGLIGHET FÖR ALLMÄNHET, 10 ÅR
T5 - TILLFÄLLIGA TRAFIKANORDNINGAR, 6 ÅR
T7 - GRUNDVATTENRÖR, 10 ÅR
T8 - ANLÄGGNINGARBETEN, 6 ÅR
T9 - ARBETS- OCH TRANSPORTVÄG UTAN TILLGÄNGLIGHET FÖR ALLMÄNHET, 10 ÅR
T10 - FÖRDRÖJNINGSDÄMM, 10 ÅR
- #### NYA ANLÄGGNINGAR
- YY.Ym** NY JÄRNVÄG, SPÄRMITT MED LÄNGDMÄTNINGSSTRECK OCH HÖJDSÄTTNING
 - YYY.YYY** NY VÄG, VÄGBANEKANTER MED LÄNGDMÄTNINGSSTRECK OCH HÖJDSÄTTNING
 - YYY/YYY** NY VÄG, VÄGBANEKANTER MED LÄNGDMÄTNINGSSTRECK OCH HÖJDSÄTTNING
 - YY.Y m** STÅNGSEL, 2.5 M ÖVER MÄRKTYA, HUVUDSAKLIG PLACERING
 - Y Y Y** PROJEKTERAD BERGSKONTUR
- #### SKYDDÅTGÄRDER OCH FÖRSIKTIGHETSMÅTT
- Sk** - MARKERING ELLER AVGRÄNSNING AV SKYDDÅTGÄRDER
 - Sk2** - BULLERSKYDDSSKÄRM, HÖJD - XX m ÖVER RÄLSÖVERKANT
 - Sk5** - ERBJUDANDE OM FASTIGHETSÄNÄRA BULLERSKYDD, FASADÅTGÄRD
 - Sk6** - ERBJUDANDE OM FASTIGHETSÄNÄRA BULLERSKYDD, BULLERSKYDDAD UTEPLATS
 - Sk7** - PASSAGEMÖJLIGHET OCH SKYDD FÖR MEDELSTORA DÄGGDJUR
 - Sk8** - SVÄMPLAN, FÖR NATURLIG FUNKTION OCH GOD EKOLOGISK STATUS
- #### VERKSAMHETER/ÅTGÄRDER SOM UNDANTAS FRÅN FÖRBUD ENLIGT MILJÖBALKEN
- Förbuden som avser verksamhet eller åtgärd inom generellt biotopskyddsområde (7:11 2 st. Miljöbalken) gäller inte byggande av allmän väg/järnväg.
- Förbuden mot åtgärder inom strandskyddsområde (7:15 Miljöbalken) gäller inte byggande av allmän väg/järnväg.
- Skyddigheten att göra områden för samråd enligt 12:6 Miljöbalken gäller inte för de verksamheter och åtgärder som behövs för att bygga vägen/järnvägen och som fastställs och ingår i vägområde för allmän väg/järnvägsmark eller område för tillfällig nyttjanderätt.
- MARKERING ELLER AVGRÄNSNING AV GENERELLT BIOTOPSKYDD
 ●●●●●●●●
- MARKERING ELLER AVGRÄNSNING AV STRANDSKYDD
 ●●●●●●●●
- #### SÄRSKILDA BESLUT SOM TAS I SAMBAND MED FASTSTÄLLELSE AV JÄRNVÄGSPLAN
- INDRAGNING AV VÄG FRÅN ALLMÄNT UNDERHÅLL**
 ■■■■■■■■
- #### ÅTGÄRDER SOM UNDANTAS FRÅN KRAV PÅ BYGGLOV
- B1** - BYGGLOV KRÄVS INTE FÖR BULLERSKYDDSSKÄRM
- AVGRÄNSNING AV OMRÅDE DÄR VISSA ÅTGÄRDER UNDANTAS FRÅN KRAV PÅ BYGGLOV
- #### ÖVRIGA BETECKNINGAR PÅ PLANKARTAN
- TRAFIKVERKET'S FASTIGHET FÖR JÄRNVÄGSÄNDAMÅL**
 - TRAKTGRÄNS**
 - FASTIGHETSGRÄNS**
 - KOMMUNGRÄNS**
 - VÄGKANT**
 - SPÄR**
 - BÄCK, DIKE**
 - HÖJKURVA, EKVIDISTANS 5 METER**
 - LEDNINGSRÄTT**
 - SERVITUT**
 - GEMENSAMHETSANLÄGGNING**

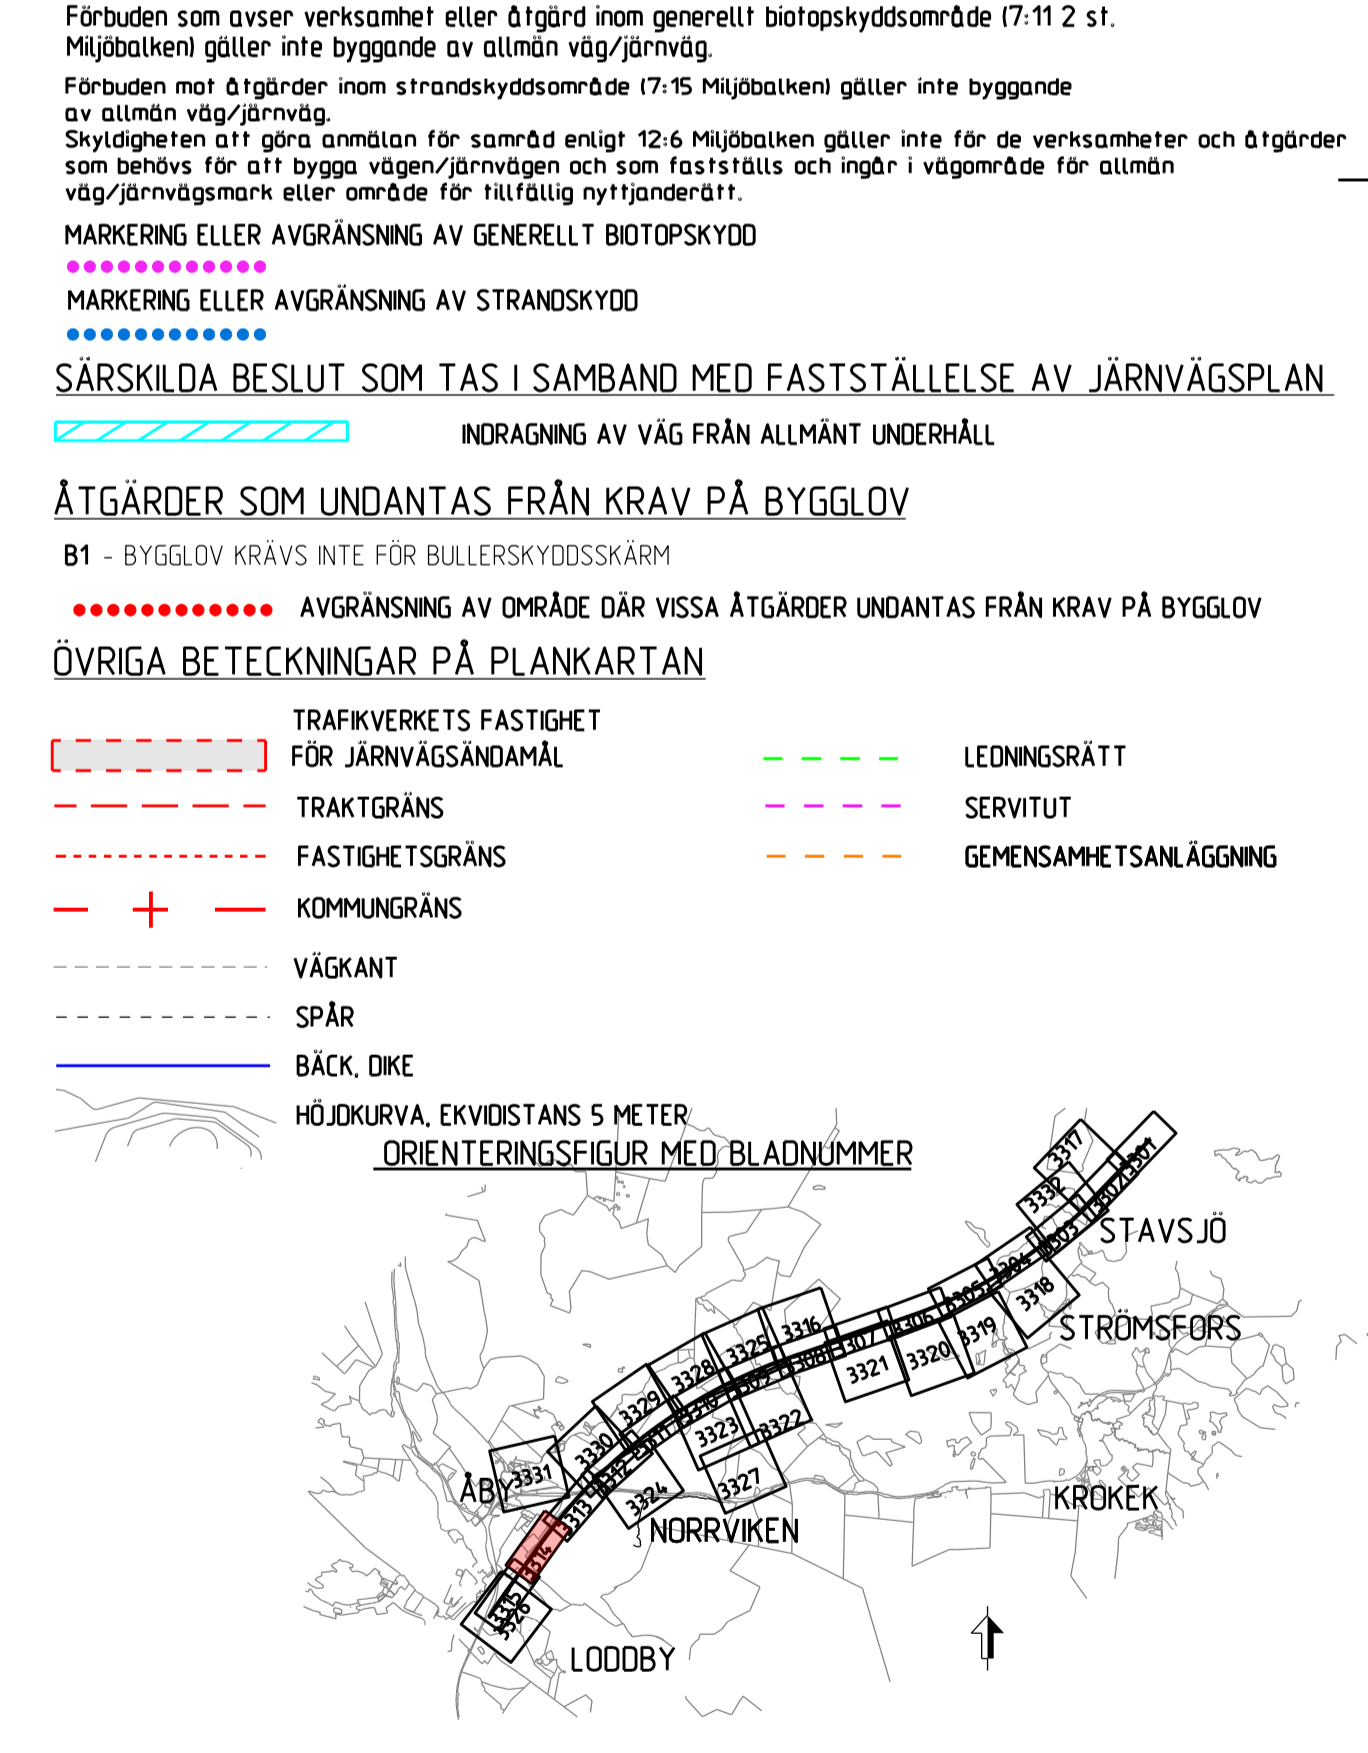


JÄRNVÄGSPLAN			
LEVERANTÖR	AVSÄLNING	LEVERANS/ÄNDRINGS-PM	TEKNISKTOMRÅDE
SWECO	Tel 08-6885 80 00 www.sweco.se	KONSTRUKTIONSNUMMER	GRÄNSNINGSTATUS / SYFTE
SKAPAD AV	UPPFÖRINGSNUMMER	HANDLINGS-TYP	GRÄNSKNINGSSTATUS
SWECO/SEALKH	30000904-004	ANLÄGGNINGSTYP	GRÄNSKNINGSSTATUS
GRANSKAD AV	PLANKARTA (BSAB 00, 01, 10GR)	SKALA	BLAD
SWECO/SEKARH	PLANKARTA (BSAB 00, 01, 10GR)	1:2000	3314
EDRÖRND AV	DATUM	FÖRRÄT	NÄSTA BLAD
SWECO/SECUML	2023-05-15	A1	3315
EDRÖRND AV		TRÄNINGSNUMMER FÖRVALTNING	ANDR
SWECO/SECUML		1:2000	

Denna ritning är Trafikverkets egendom. Allt obehörigt
 begagnande av ritningen beivras enligt lag.
 TRAFIKVERKET

BETECKNINGAR I PROFIL

- SPÄR (RÖKI)
- BEFINTLIG MARKNIVÅ I PROFILINJEN
- BEDÖMD BERGSNIVÅ

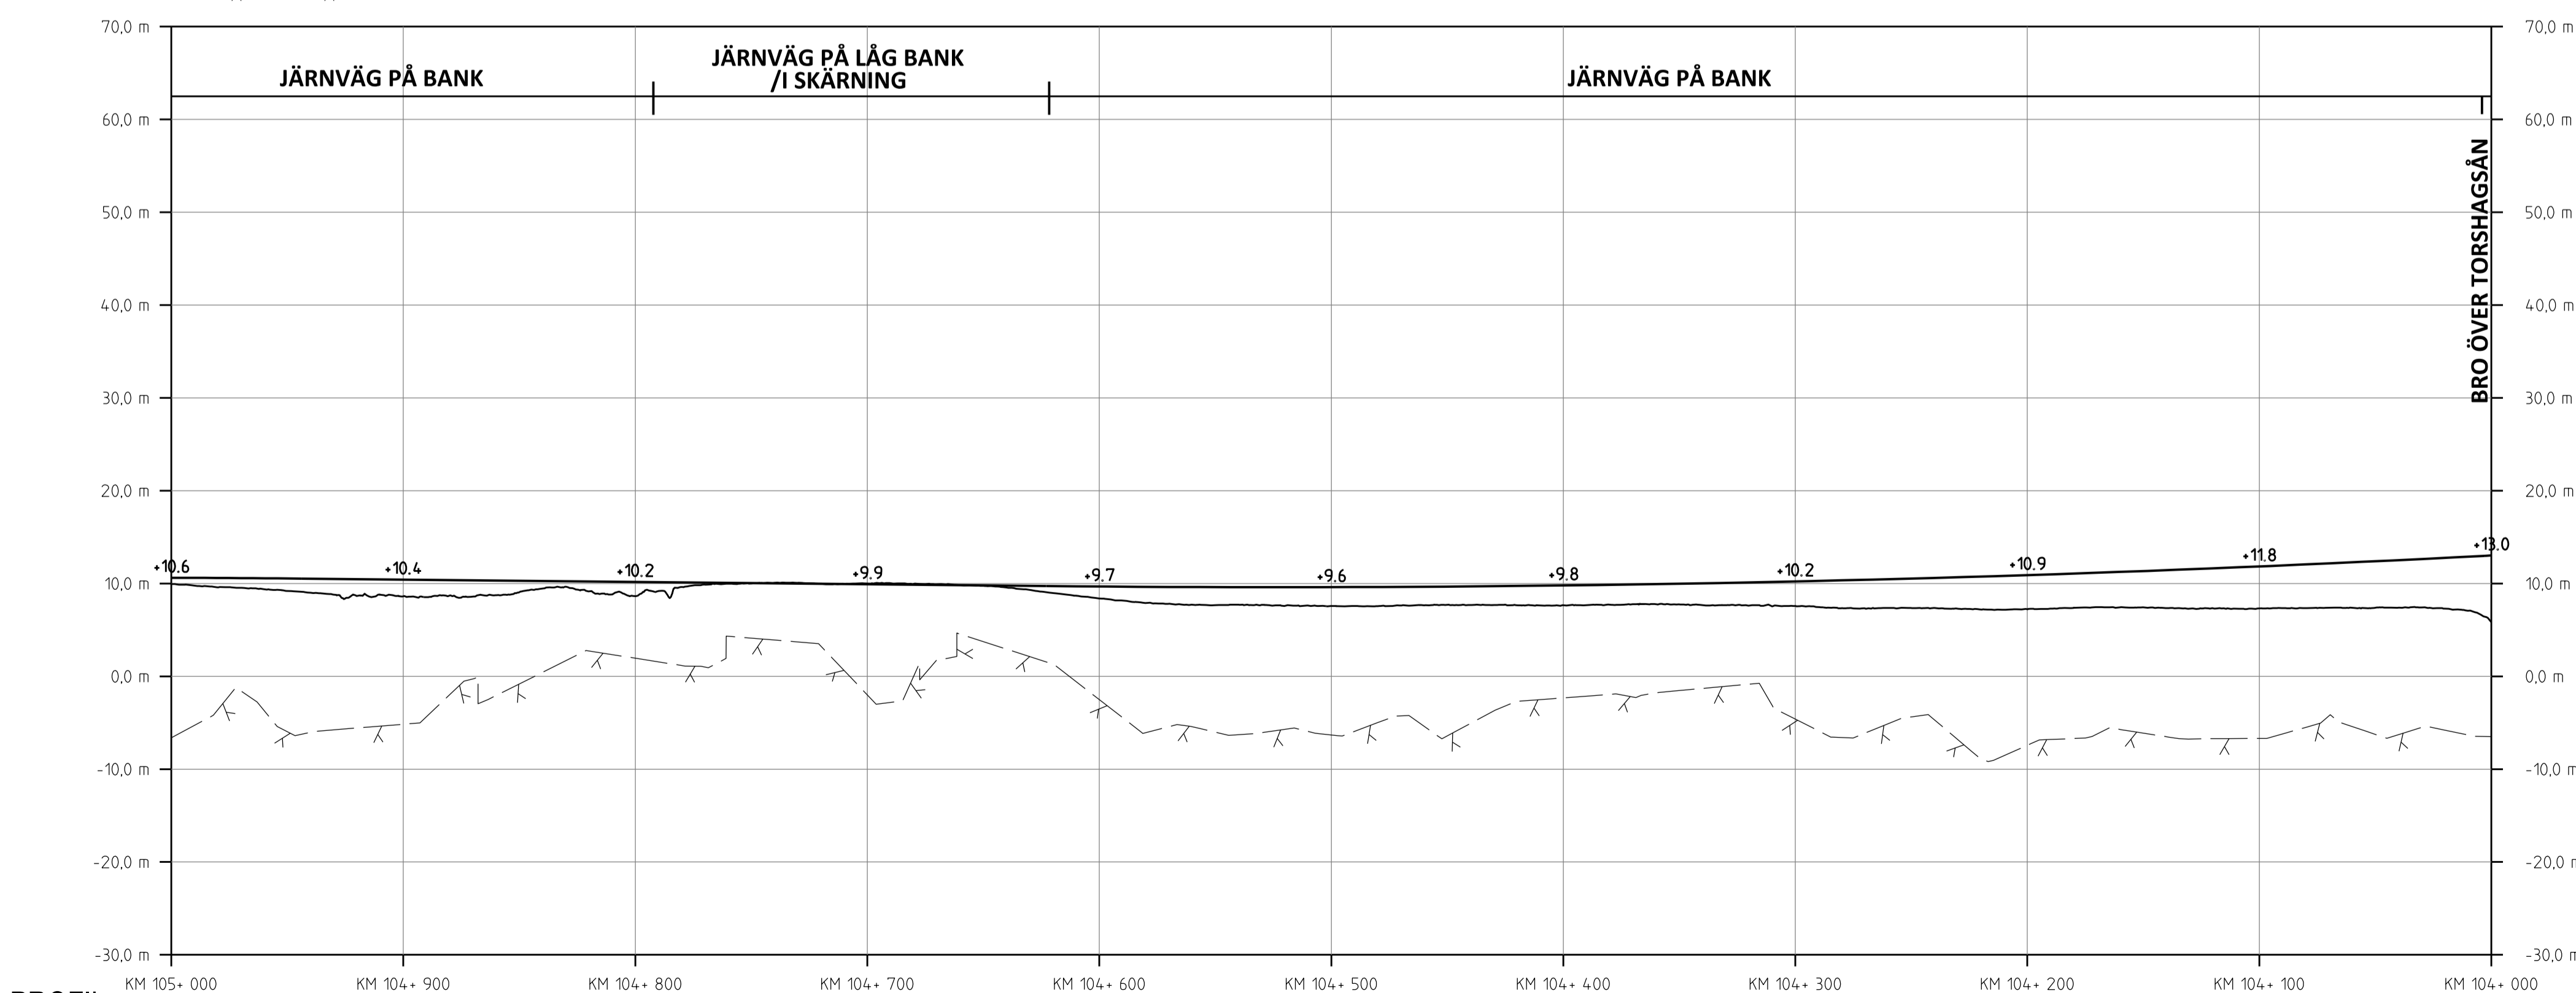

PROFIL
 SPÄRPROFIL LÅNGS NEDSPÅRET (ÖSTLIGA SPÅRET)